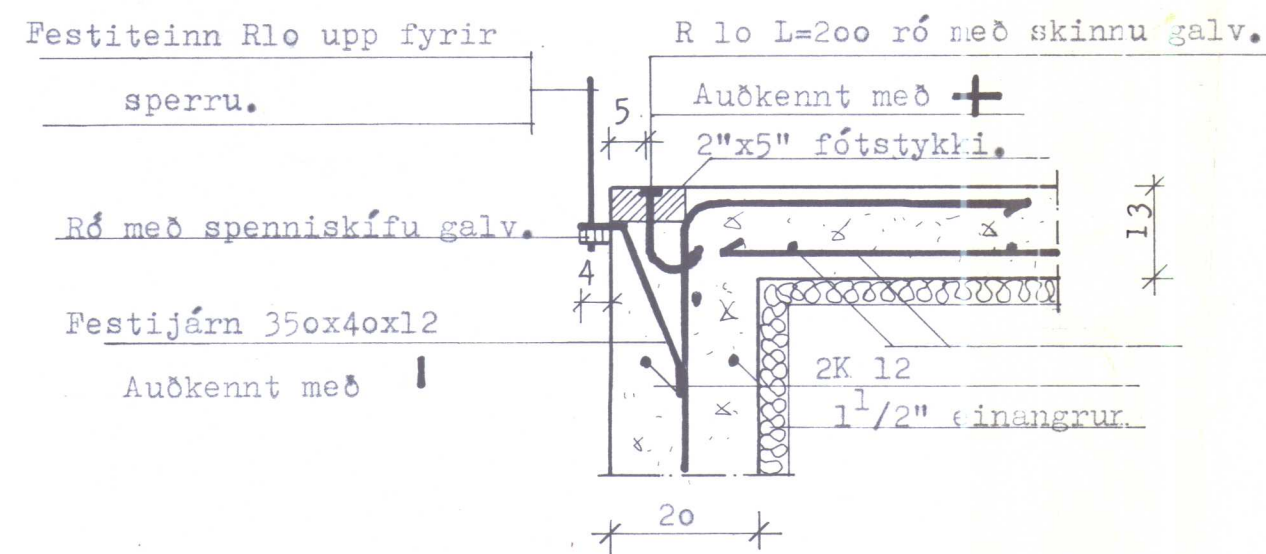


H.H. HUSHÖNNUN UNUBAKKA 4 ÞORLÁKSHÖFN.
OLAFUR INGIMUNDARSON 99-3675



IBUÐARHÚS AD MELAVEGI 17 HVAMMSTANGA.

Járnafestingar

Grunnmynd 1:50

Sneiðingar festingar 1:10 1:20

Olagun Region.

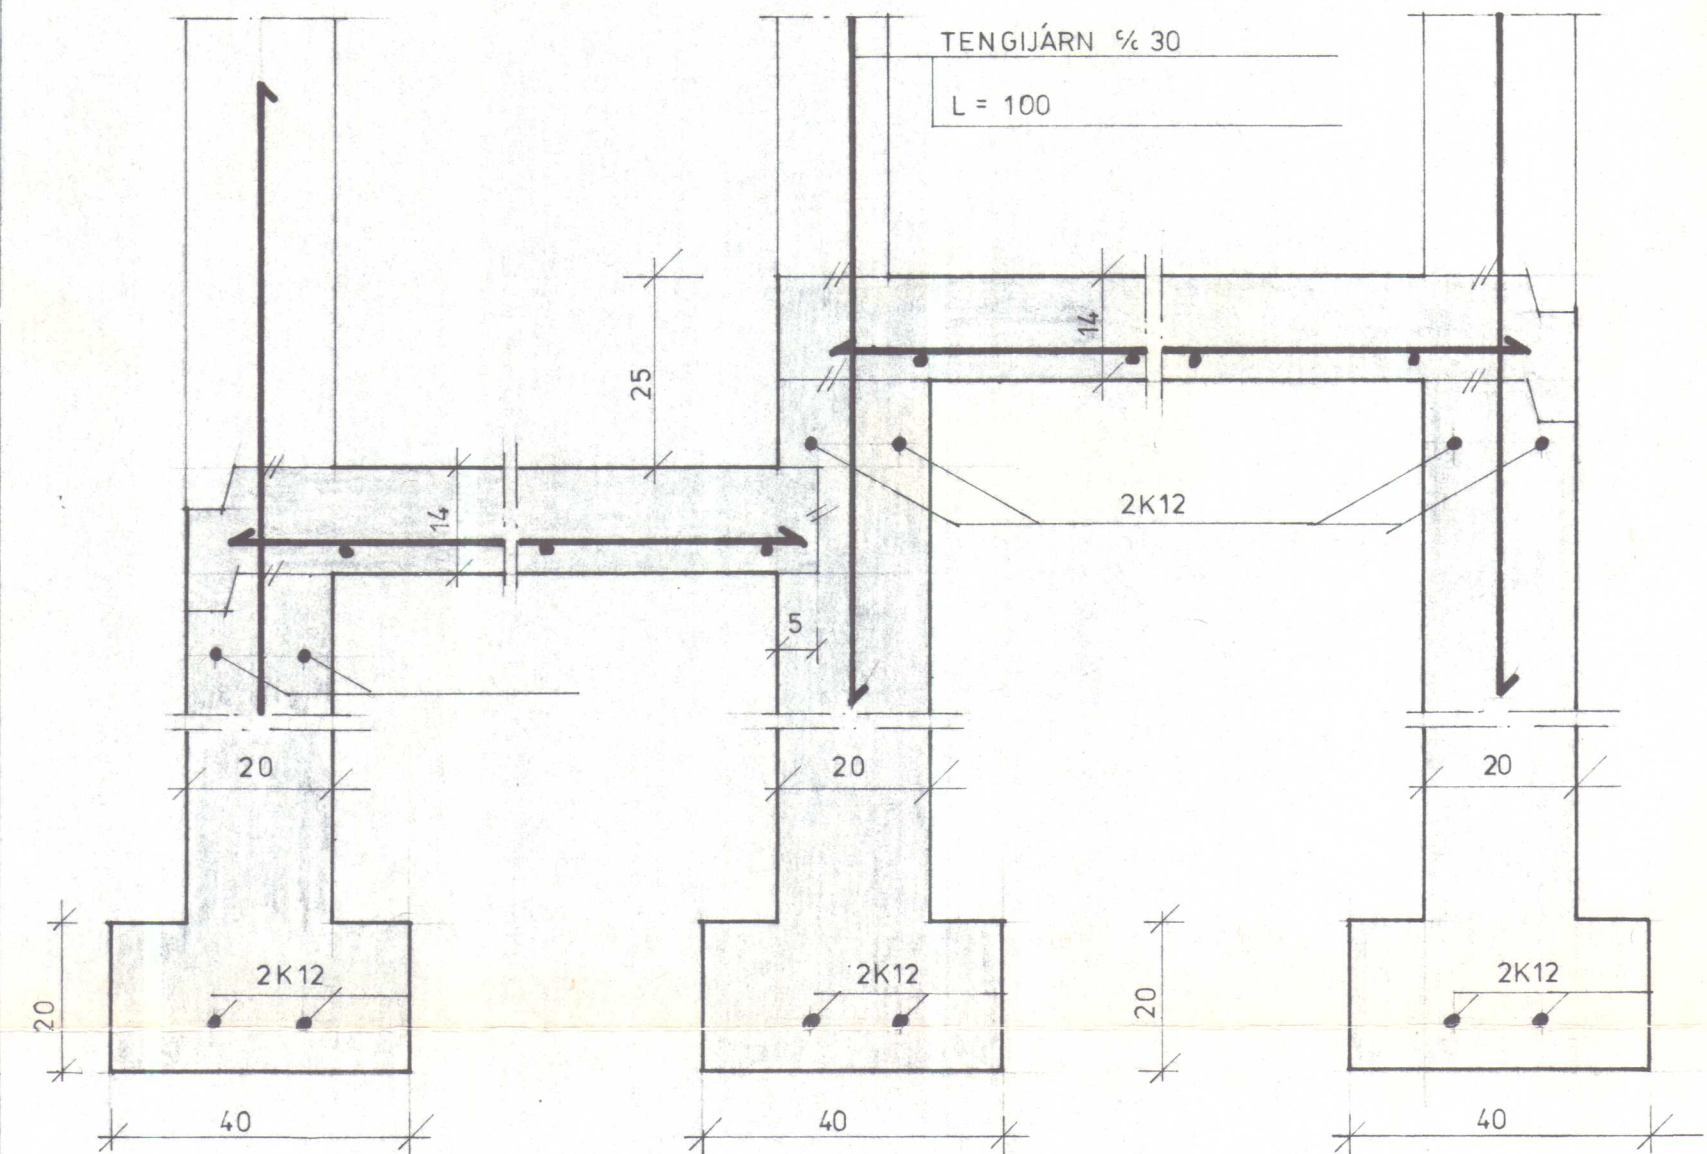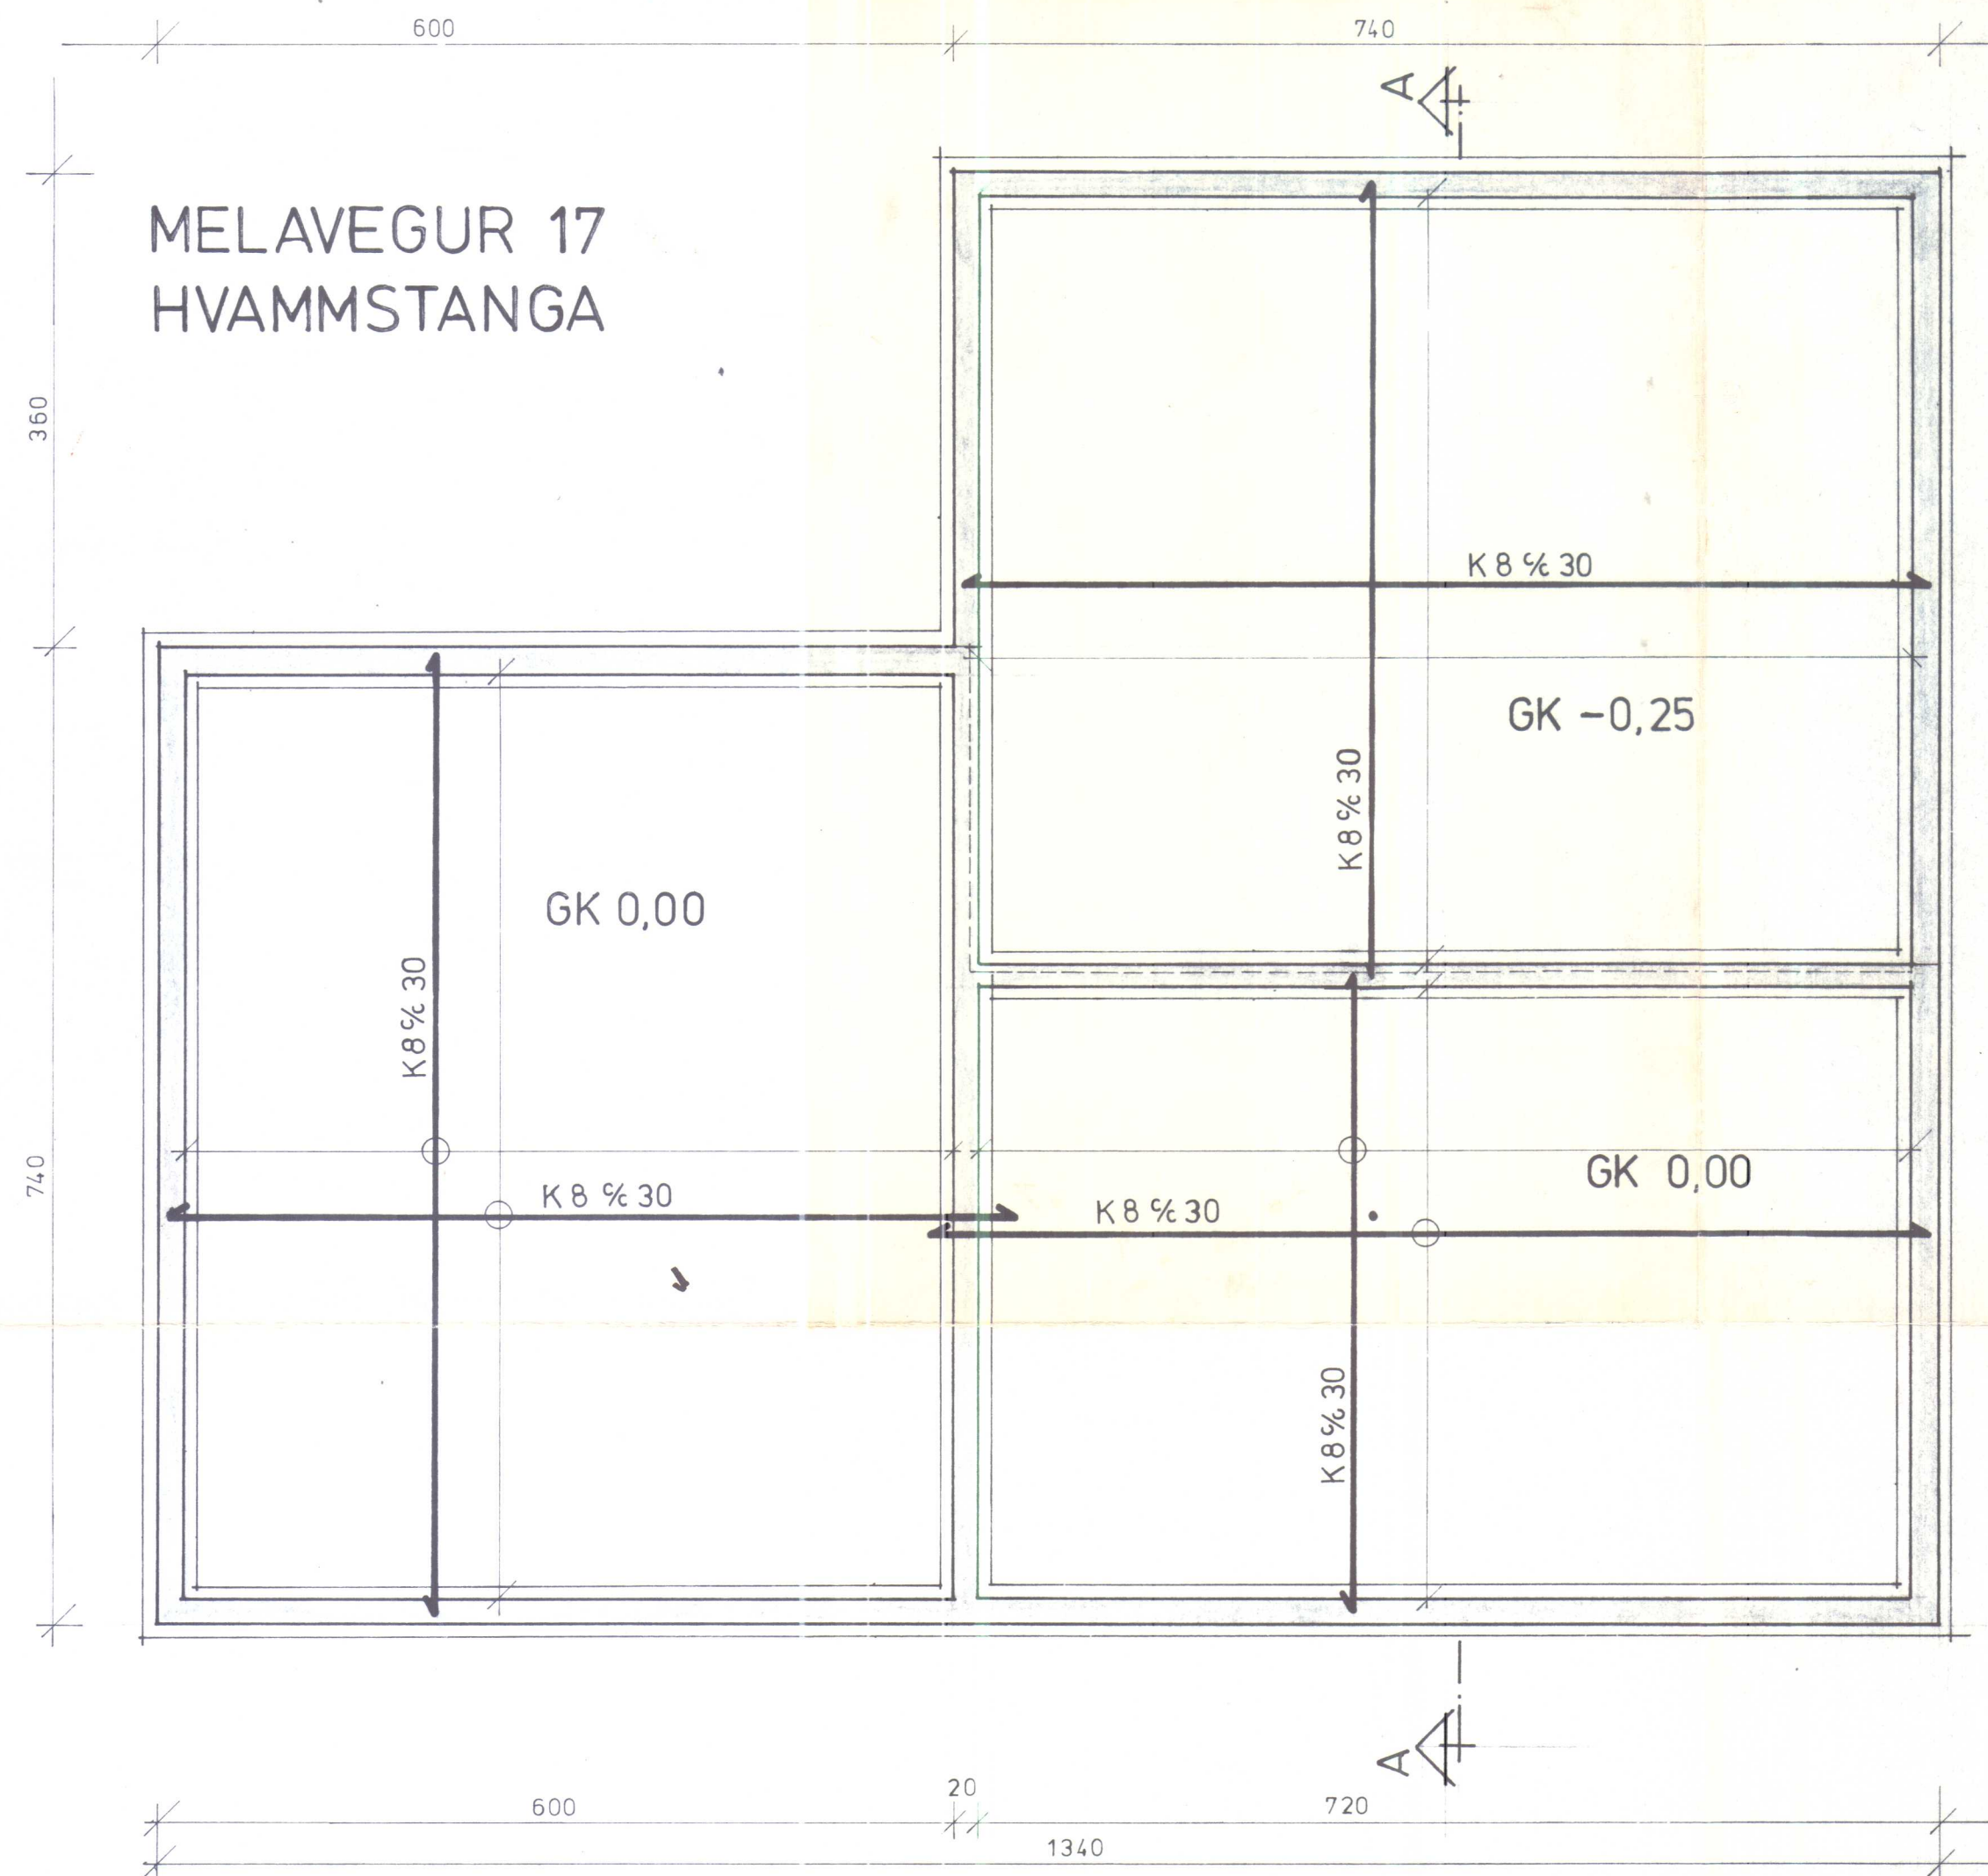

SNEIÐING A-A 1:10

SMÍTINGAR:

Járnbinding miðast við að undirstöður séu steyptar á fasta malarundirstöðu og grunnur fylltur upp með hreinni mál eða grús. Ef annað kemur í ljós eittir að grafið er skal haft samráð hönnuð.

Fyllingin skal vera þjöppuð í 30 cm lögum

Höfðaregin lína merkir járn í neðri brún plötu. K merkir kambstál. Skeyti- lengd járna er 40 x þvermál járn.

Steypa skal vera S-200 bæði í súkkulveggjum og plötu. Sigmál steypu skal vera 5-10 cm.

Loftblendi skal nota sem gefi ca. 4% loftinnihald. Öll steypa skal titruð og lögð skv. ÍST 10

Þá jarðvegur undir súkkul reynist klöpp eða fúst mótella þarf ekki að steypa þykkingu eins og sýnt er á teikn. Járnbinding helst þó óbreytt.


H.H. ÓLAFUR INGIMUNDARSON S. 91-3675.
HÖSHÖNNUN UNUBAKKA 4 ÞORLÁKSH.

SÖKKIAR OG GÓLFPLATA Í KJALLARA
AÐ MELAVEG 17 HVAMMSTANGA.



Grunnmund 1 : 50

Sneiðingar 1 : 10



7/7-80 Ólafur Ingimundarson.

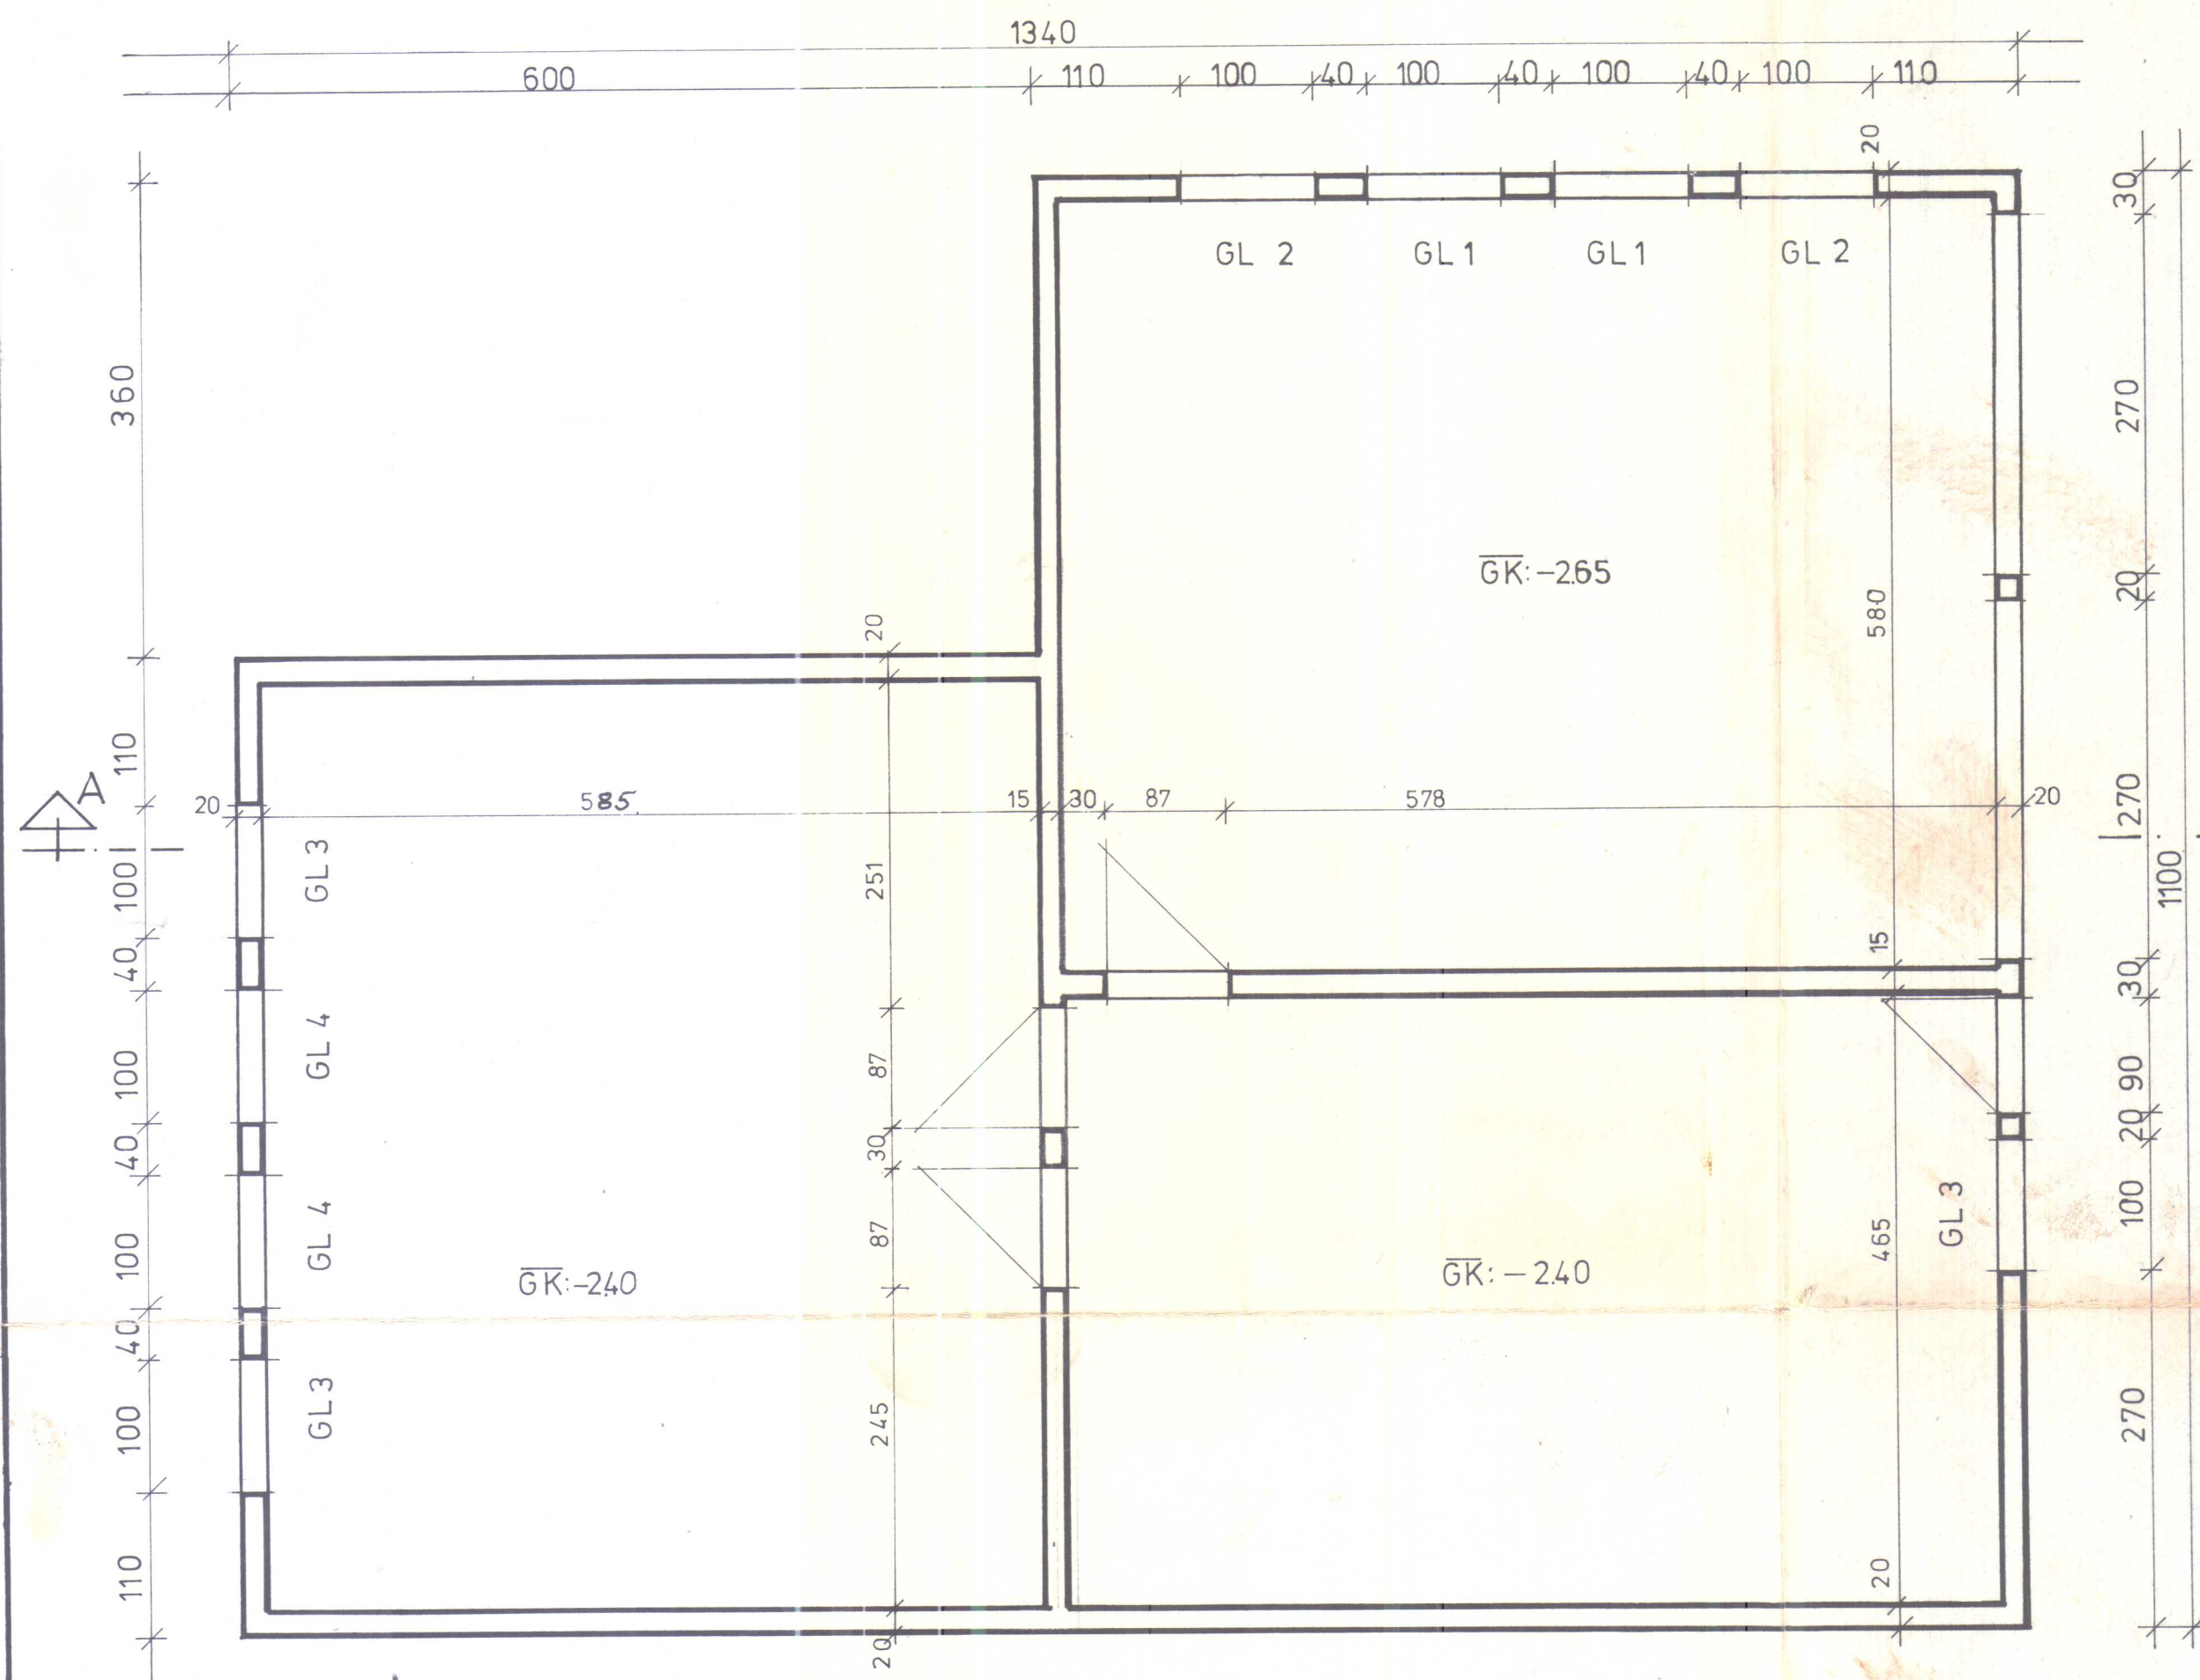


GLUGGAR 1:20

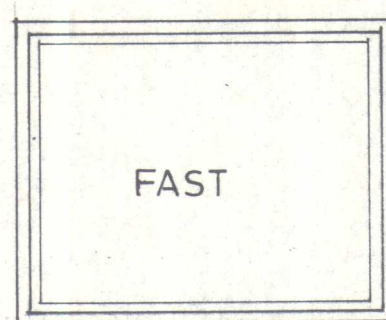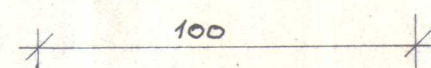



G1. 2stk

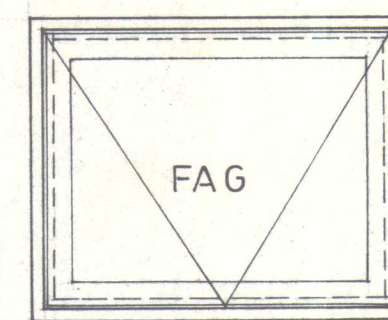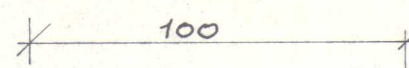

G2 2stk

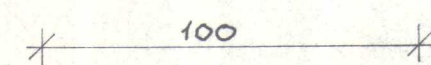

G4 2stk.

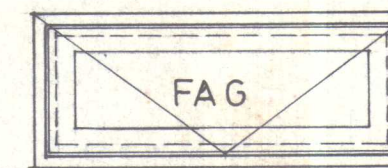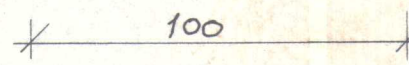


G3 3stk

SKIRINGAR

Í alla útveggi komi einföld járngrind K10 c/c20 lóðrétt og K10 c/c25 lárétt. Innveggir eru ekki járnbenntir. Upp með og undir opum komi 2K12 og yfir opum komi 3K12. Járn standi 40 cm. út fyrir op. Í öll úthorn komi 3K10. Eingöngu skal nota bendistál Ks40 auðkennt með K. Skeytilengd járna skal vera 40 cm.. Steypa skal vera S-200 skv. ÍST 10. með sigmál 5-10 cm. Öll steypa skal titruð vandlega.

Gluggakarmar skulu gerðir úr valinni furu og fúavarðir vel áður en þeir eru settir í steypumót.

Ölsmíðing

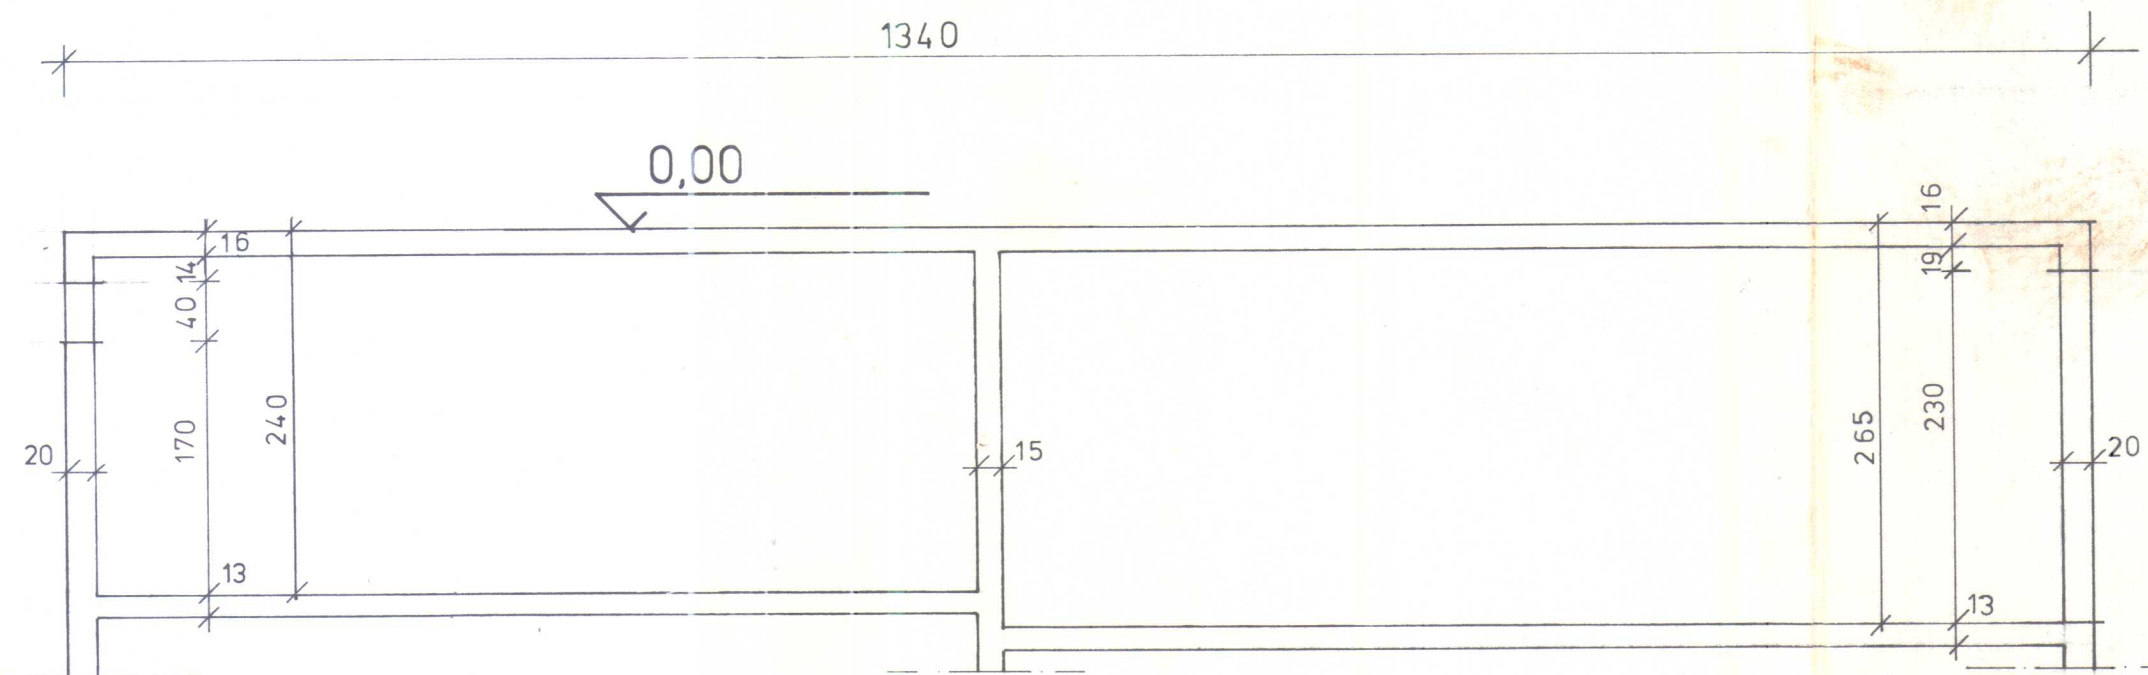

SNEIÐING A-A


H.H. HUSHÖNNUN UNUBAKKA 4 ÞORLÁKSH. ÓLAFUR INGIM. 99-3675

MELAVEGUR 117 HVAMMSTANGA.

KJALLARAVEGGIR OG GLUGGAR

Mælikv. 1:50, 1:20

14/1 '80 Ólafur Ingim.

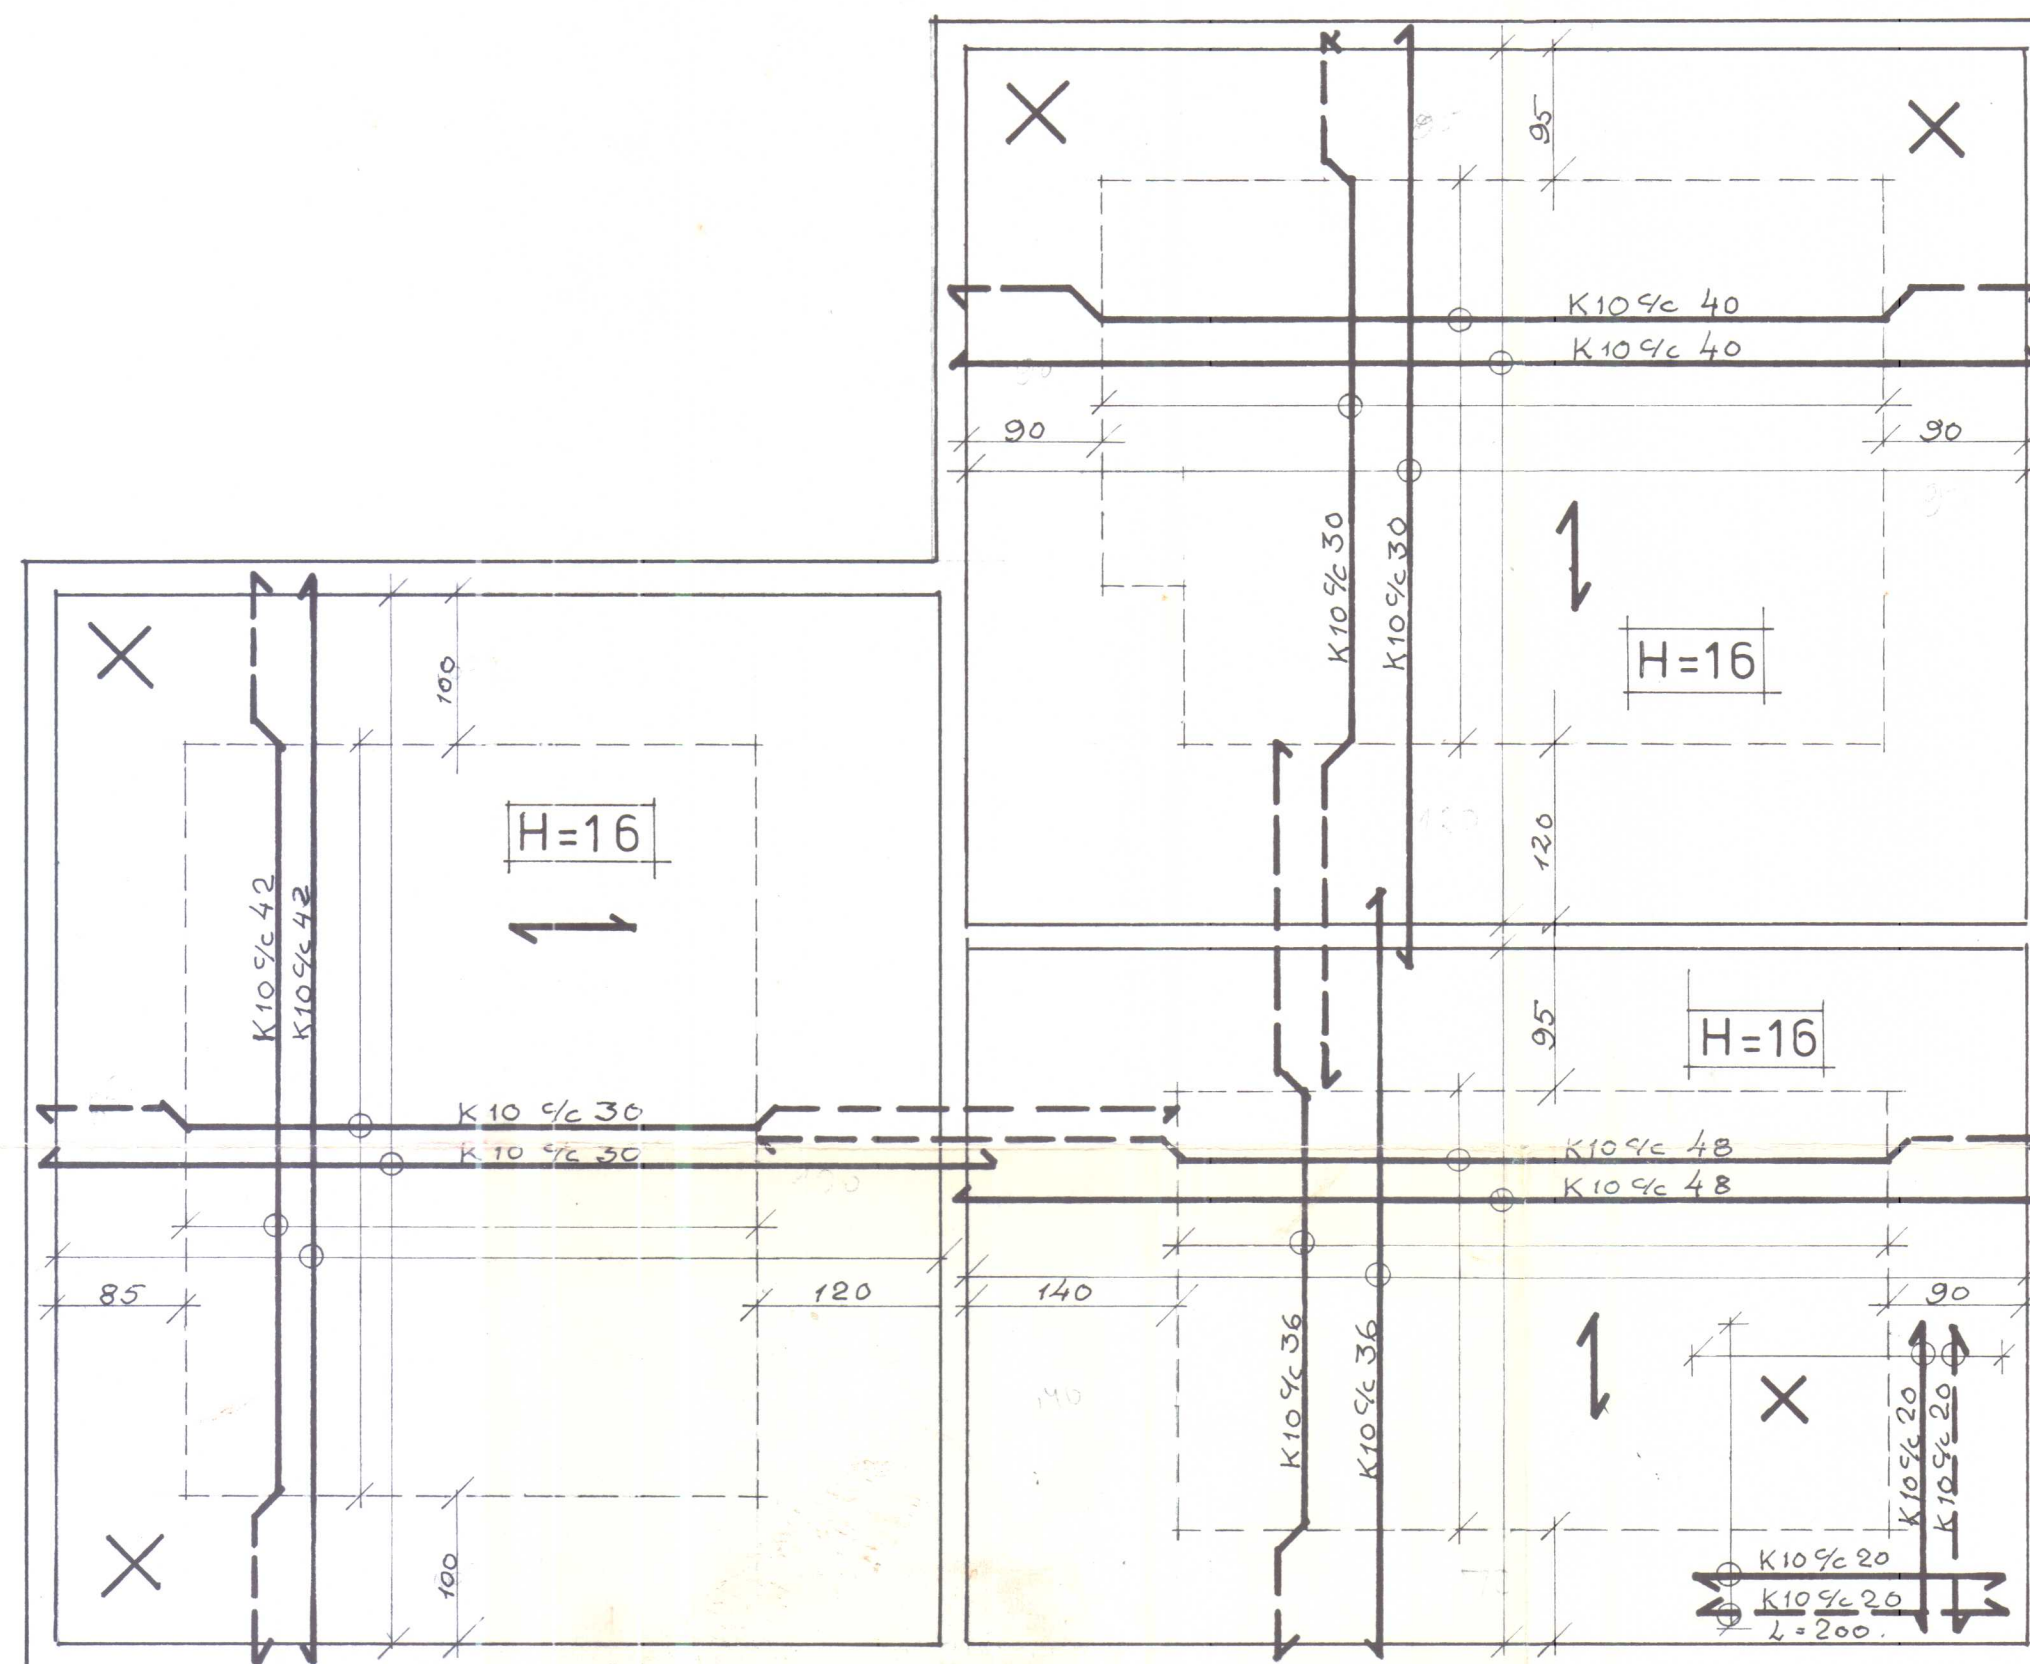

SKÝRINGAR

Þykkt plötu er 16 cm. á öllum loftplötum.
 Neðstu járn í plötu liggja samsíða merki $\leftarrow$
 Punkteruð lína merkir járn í efri brún plötu og heildregin lína járn í neðri brún plötu.
 Bendistál er kambstál Ks 40 auðkennt með K. Bil milli stanga eru gefin upp í cm. milli beinna stanga innbyggðis og uppbyggðra stanga innbyggðis mæld milli stangamiðja.
 Steypa í plötu og veggjum er S-250 skv. ÍST 10.
 Þykkleikaflokkur, sigmál steypu skal vera 5-10 cm.
 Skeytilengd járna er 40 cm.
 Í öll úthorn merkt með krossi komi tvöföld járngrind skv. teikn.

H.H. HÚSHÖNNUN UNUBAKKA 4 ÞORLÁKSHÖFN.
 ÓLAFUR INGIMUNDARSON 99-3675

MELAVEGUR 17 HVAMMSTANGA
 JÁRNBENDING PLÖTU 1:50

Ólafur Ingimundarson.