



GRUNNMYND 1:50

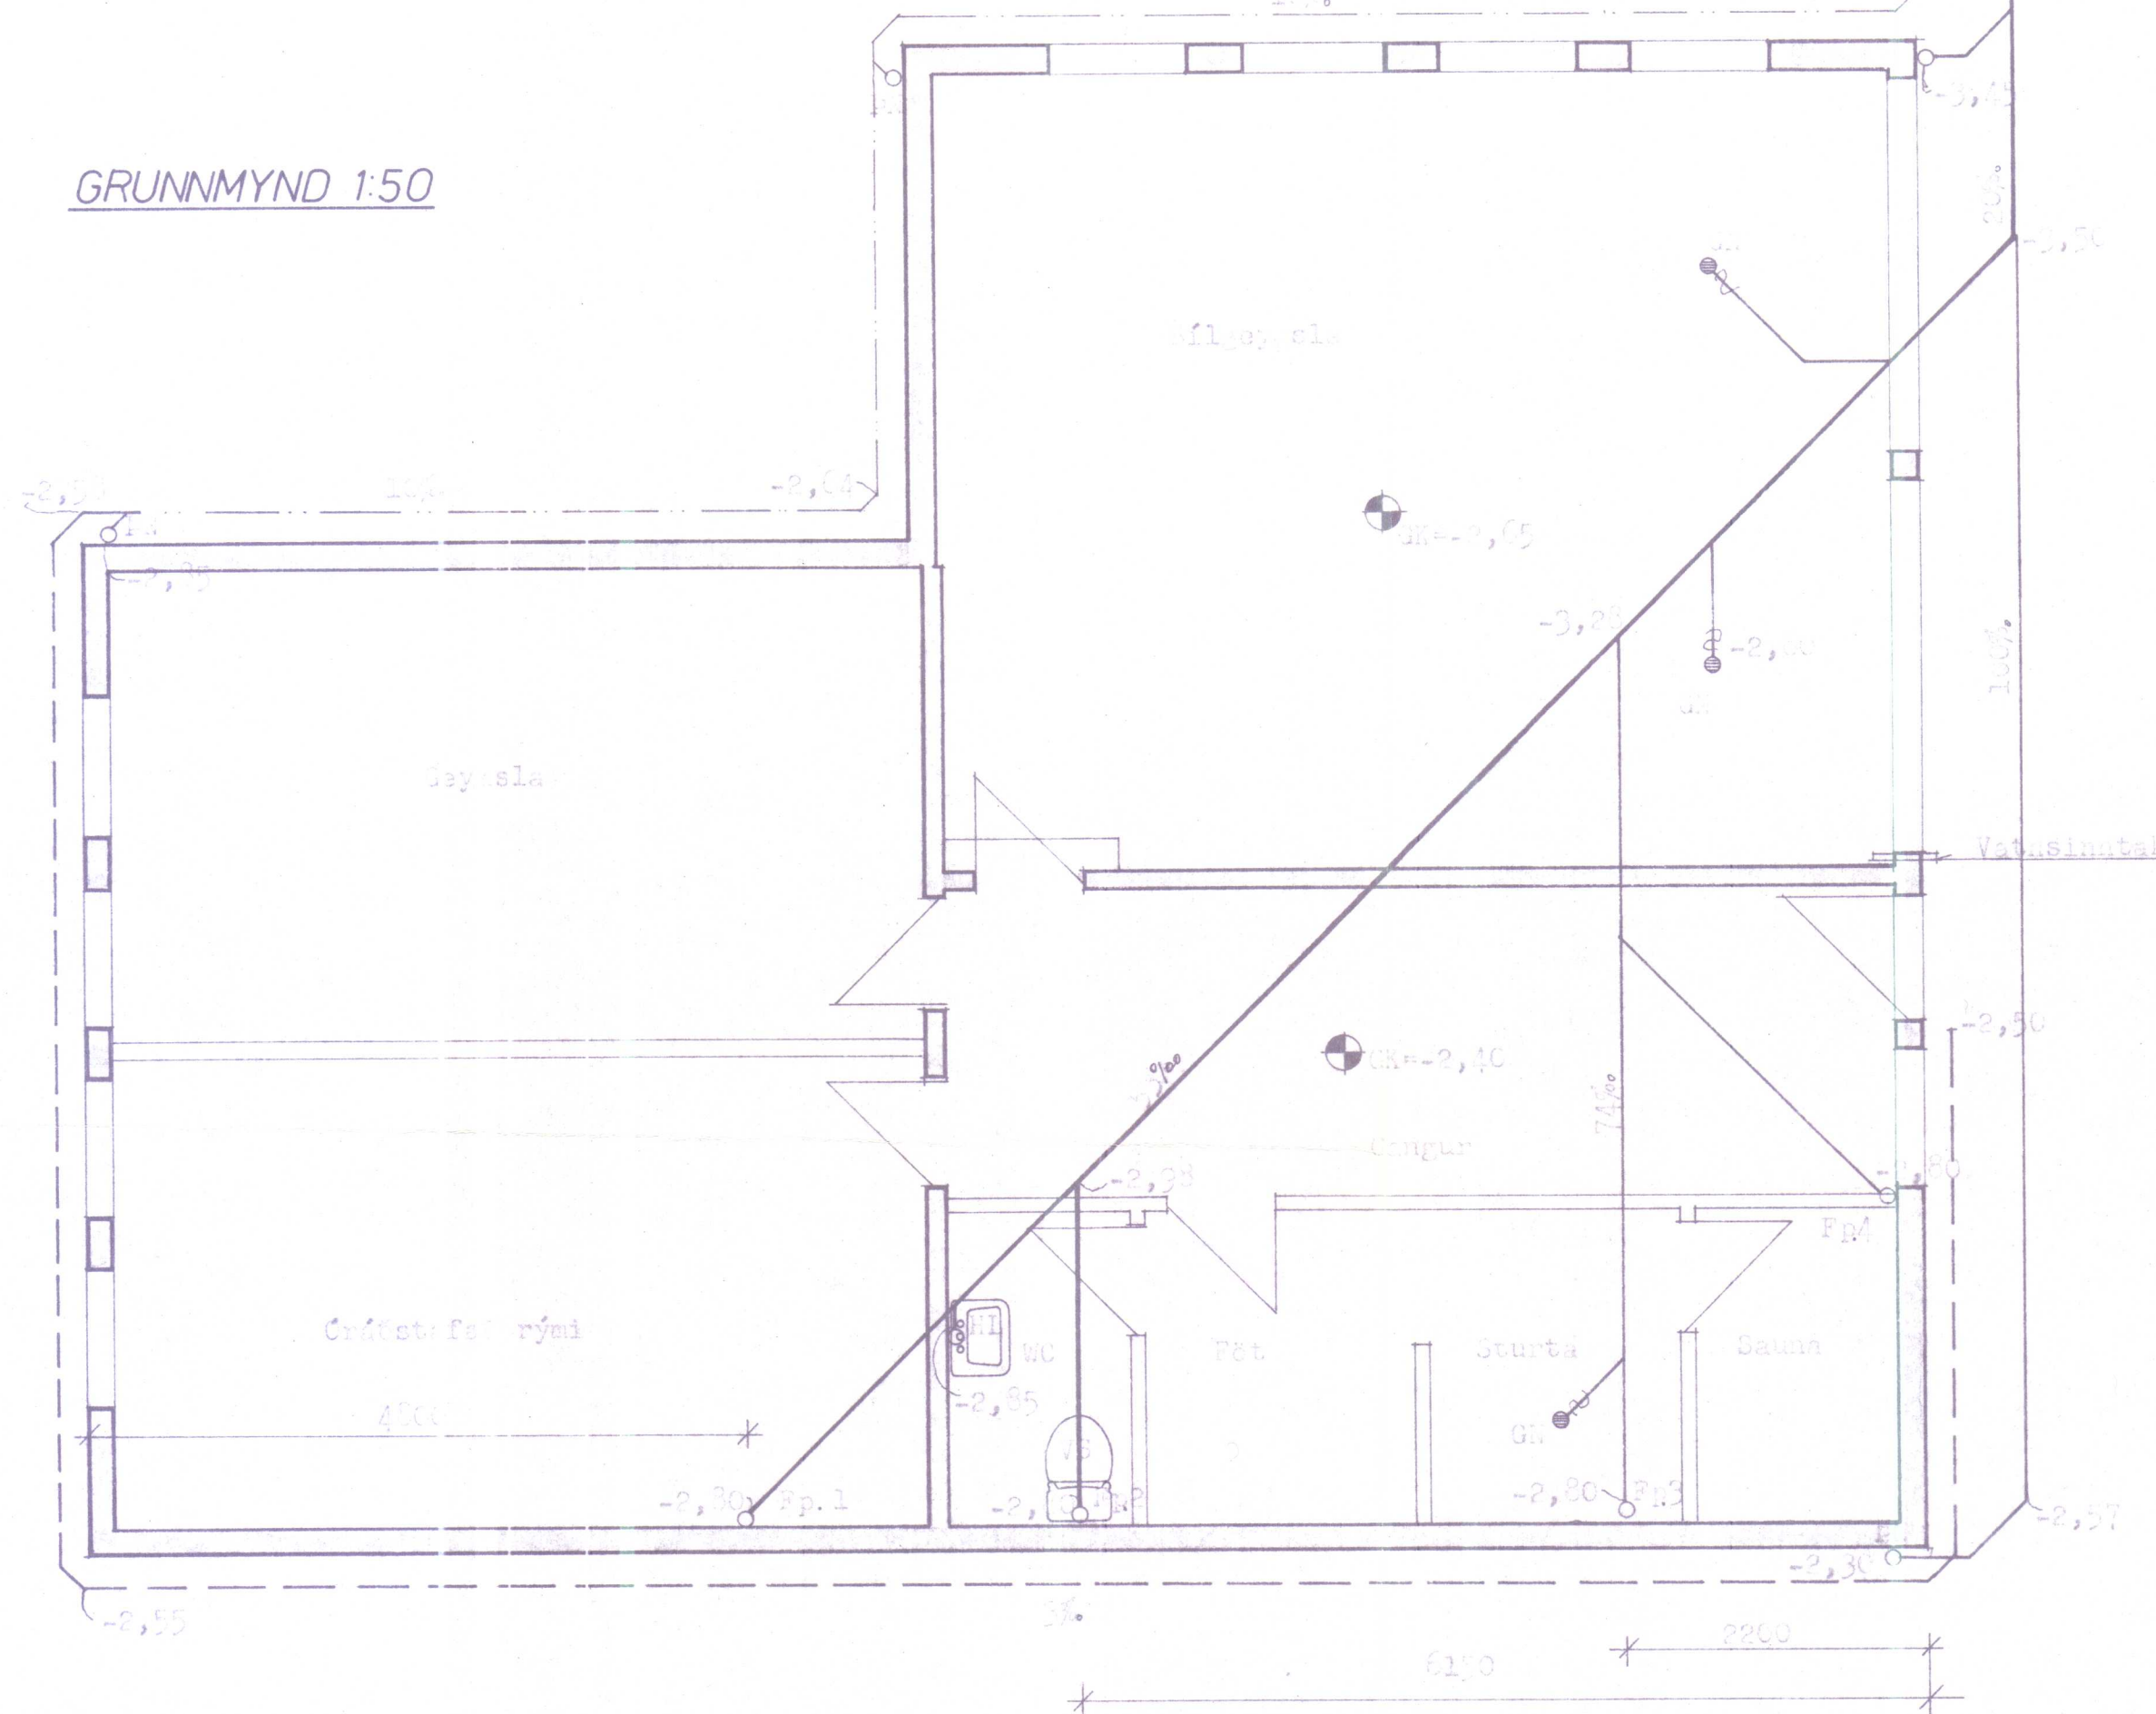

AFSTÖÐUMYND 1:500

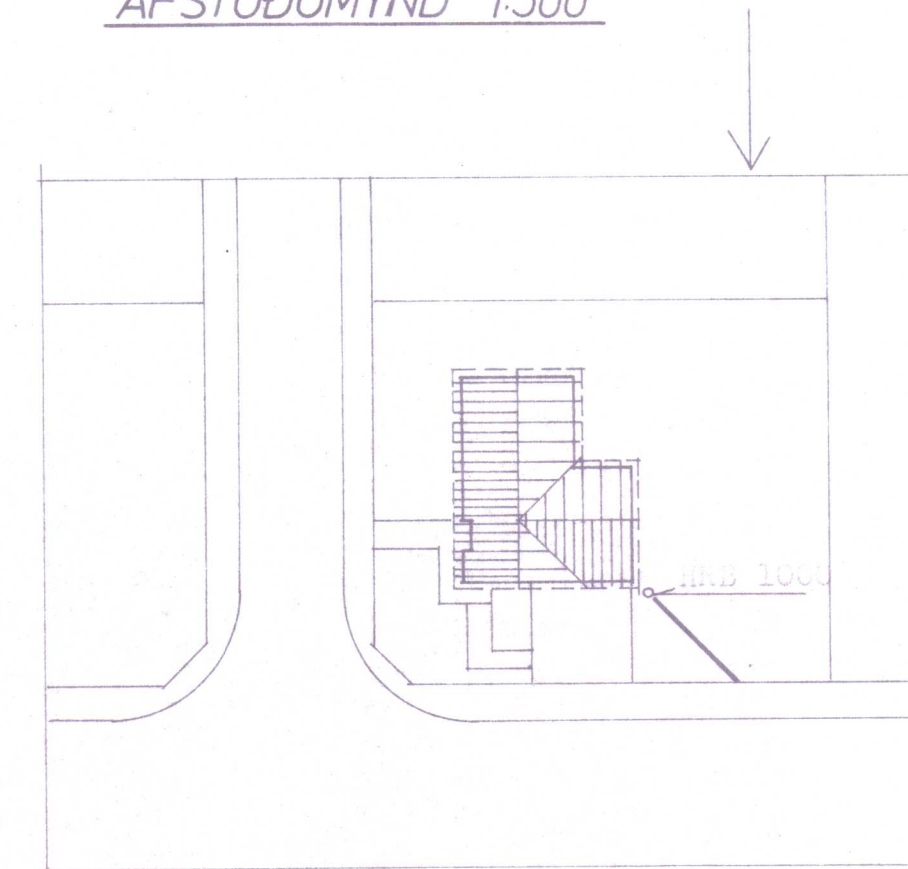

SKIRINGAR.

Áður en vinna hefst við lög skali ganga úr skugga að
 að hægur helli sést frá grunnunni við höfðinu. Á lög
 í gtu.
 Sé plást notast í grunnlagur skali nota tegund sem
 viðurkennd er af byggingarfulltrúgættunni.
 Allt eðli og vinna sé í samræmi við viðeigandi
 reglugerðir.

ATH. Gólfkóti íbúðar sést skilríkt 1,00 og 1,00 skali nota
 málstær við það.

VERKINGAR

- Ø 100 ST Skolpl. (Ø 100 plást)
- Ø 150 ST Skolpl. (Ø 100 plást)
- Ø 100 ST Drenlög, óþökkuð
- Ø 100 st Dren- og regnvatnslög, hálþökkuð

SKANNAD

Fékk senda 9. maí 1988.

BJÖRN GÖSTAFASSON VERKFRÁMNINGUR FVPI		VERKFRÁMISTOFA HVENFISCH 1, R. 1988	
BELAVEGUR 17, Hvamstanga			
Hannað	D.U.	HREINLEIÐIS-OG HITALÖG	BL. NR.
Reiknað	D.U.		401
Teiknað	D.U.		VERK NR.
Kvarði	1:50 1:200	Lagnir í grunni.	3180
Björn Guðafsson 24.07.80			