
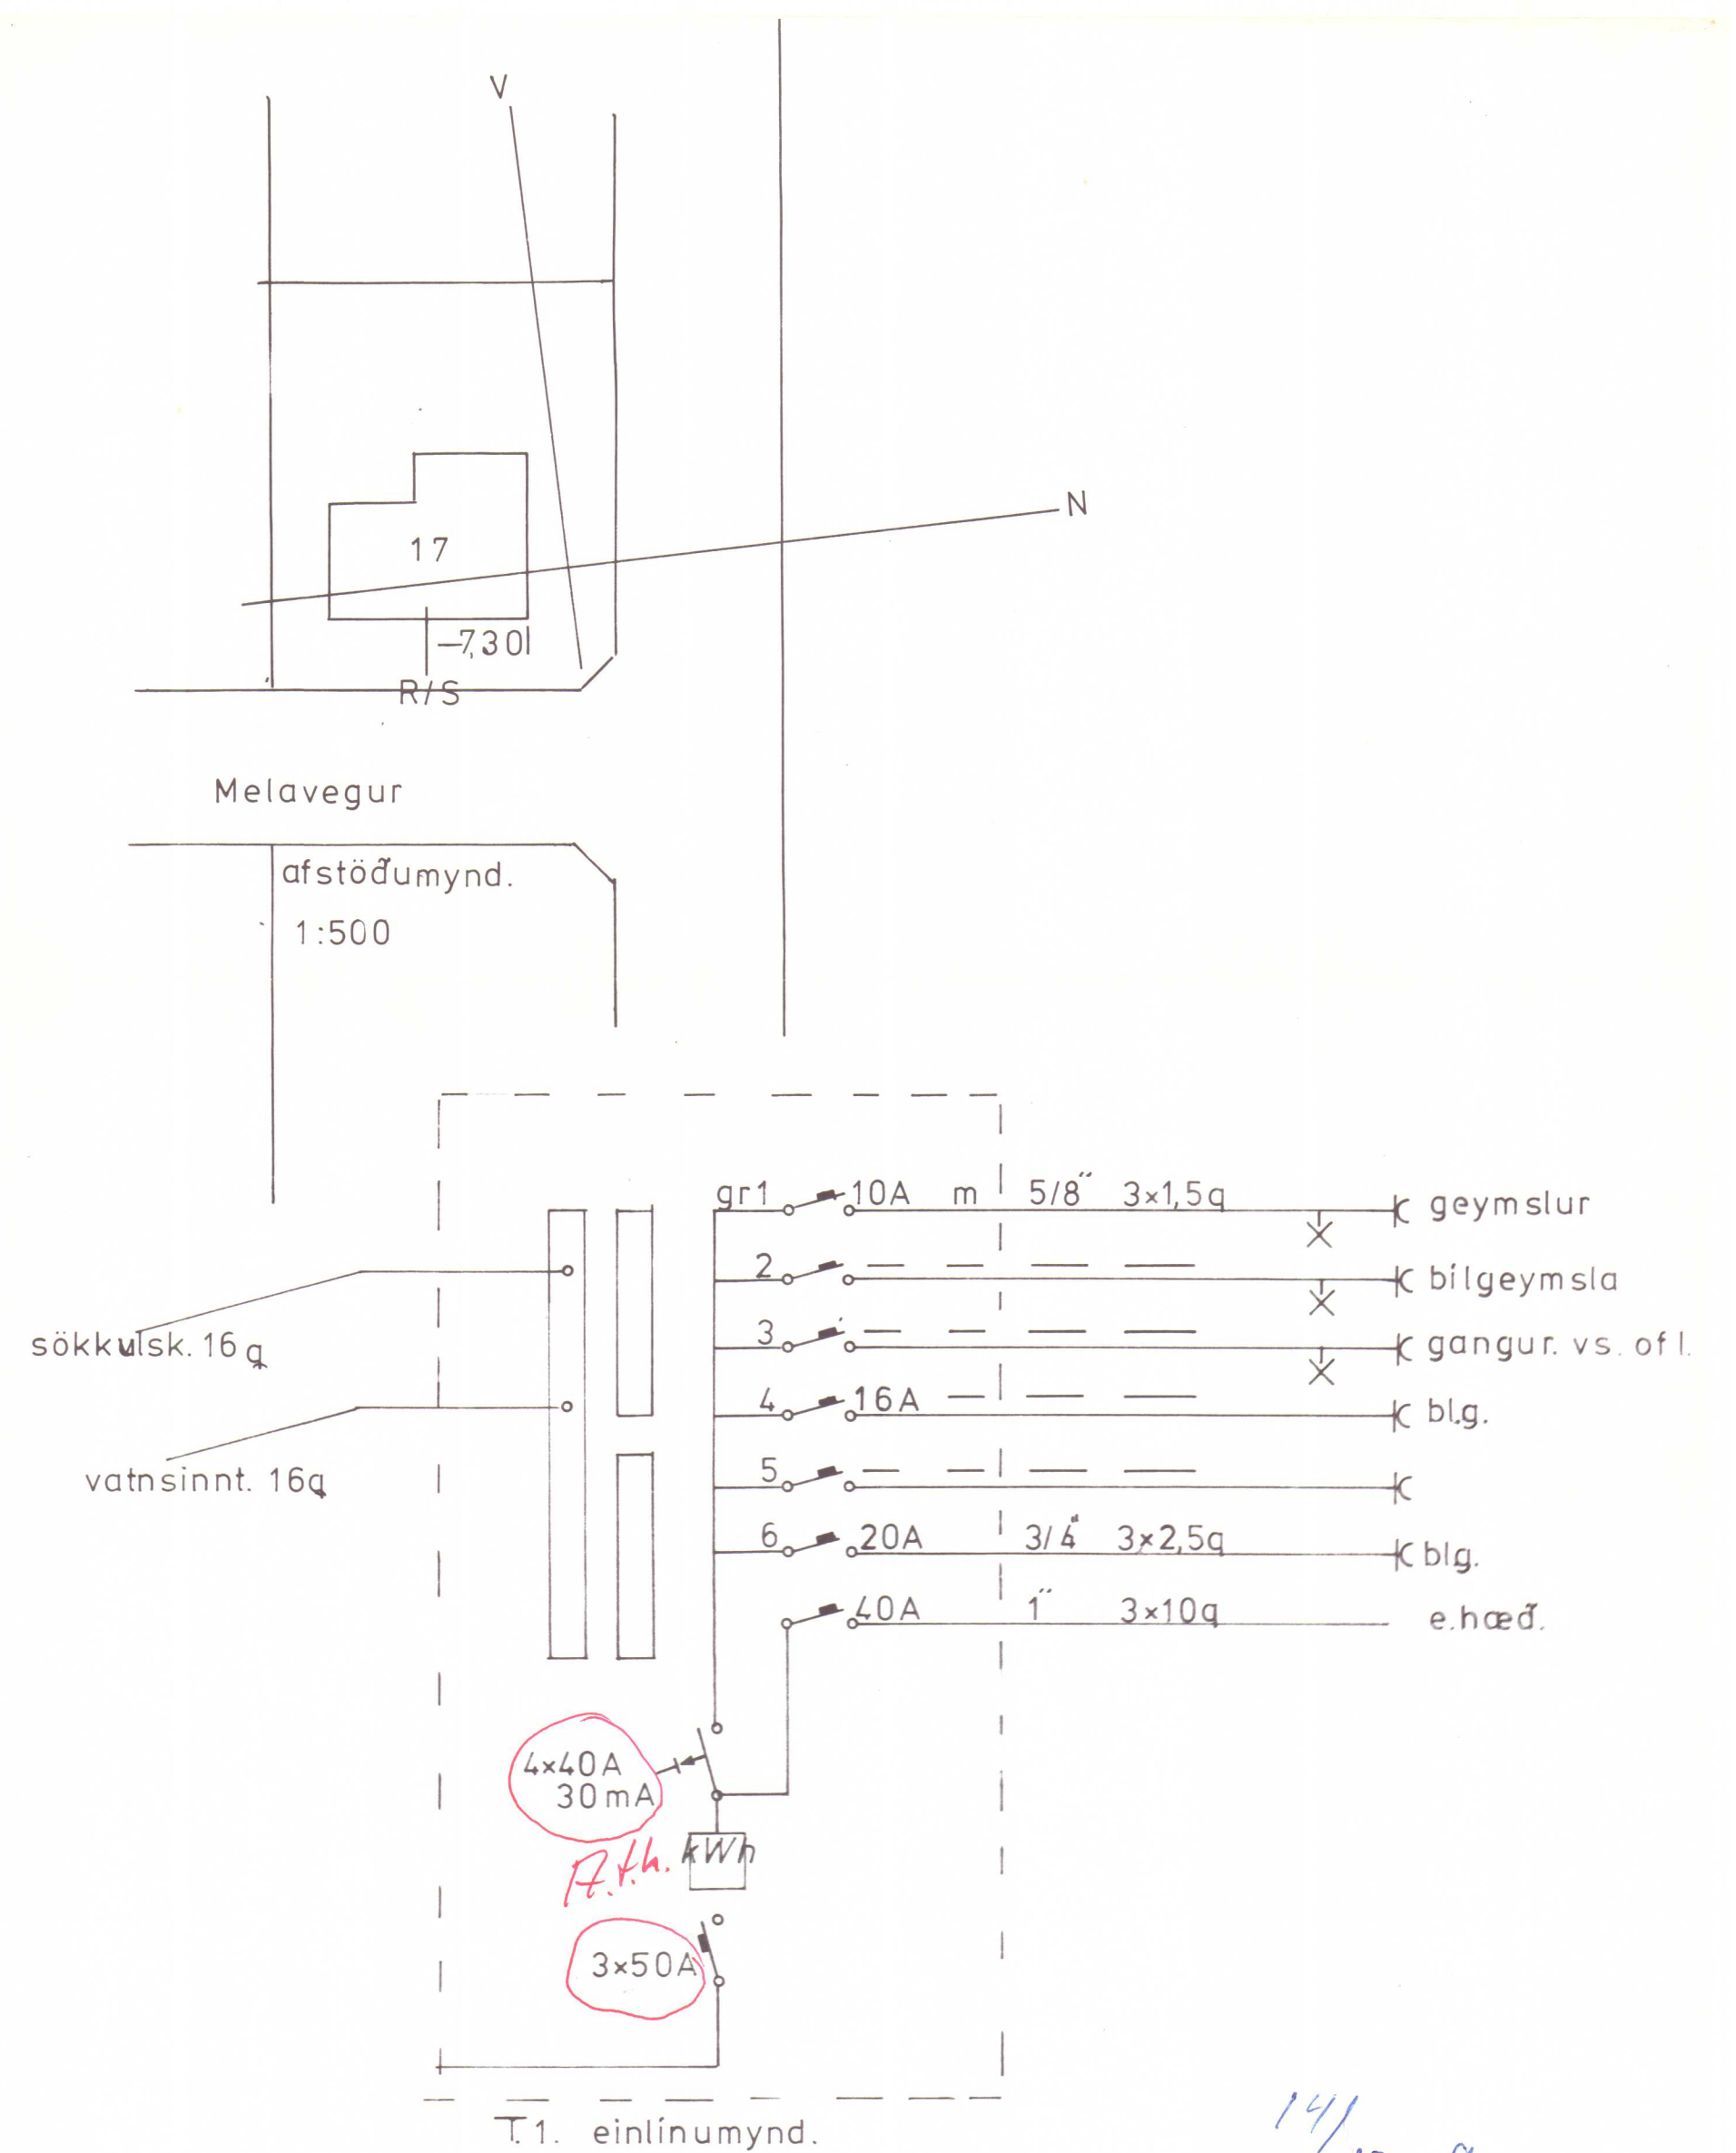


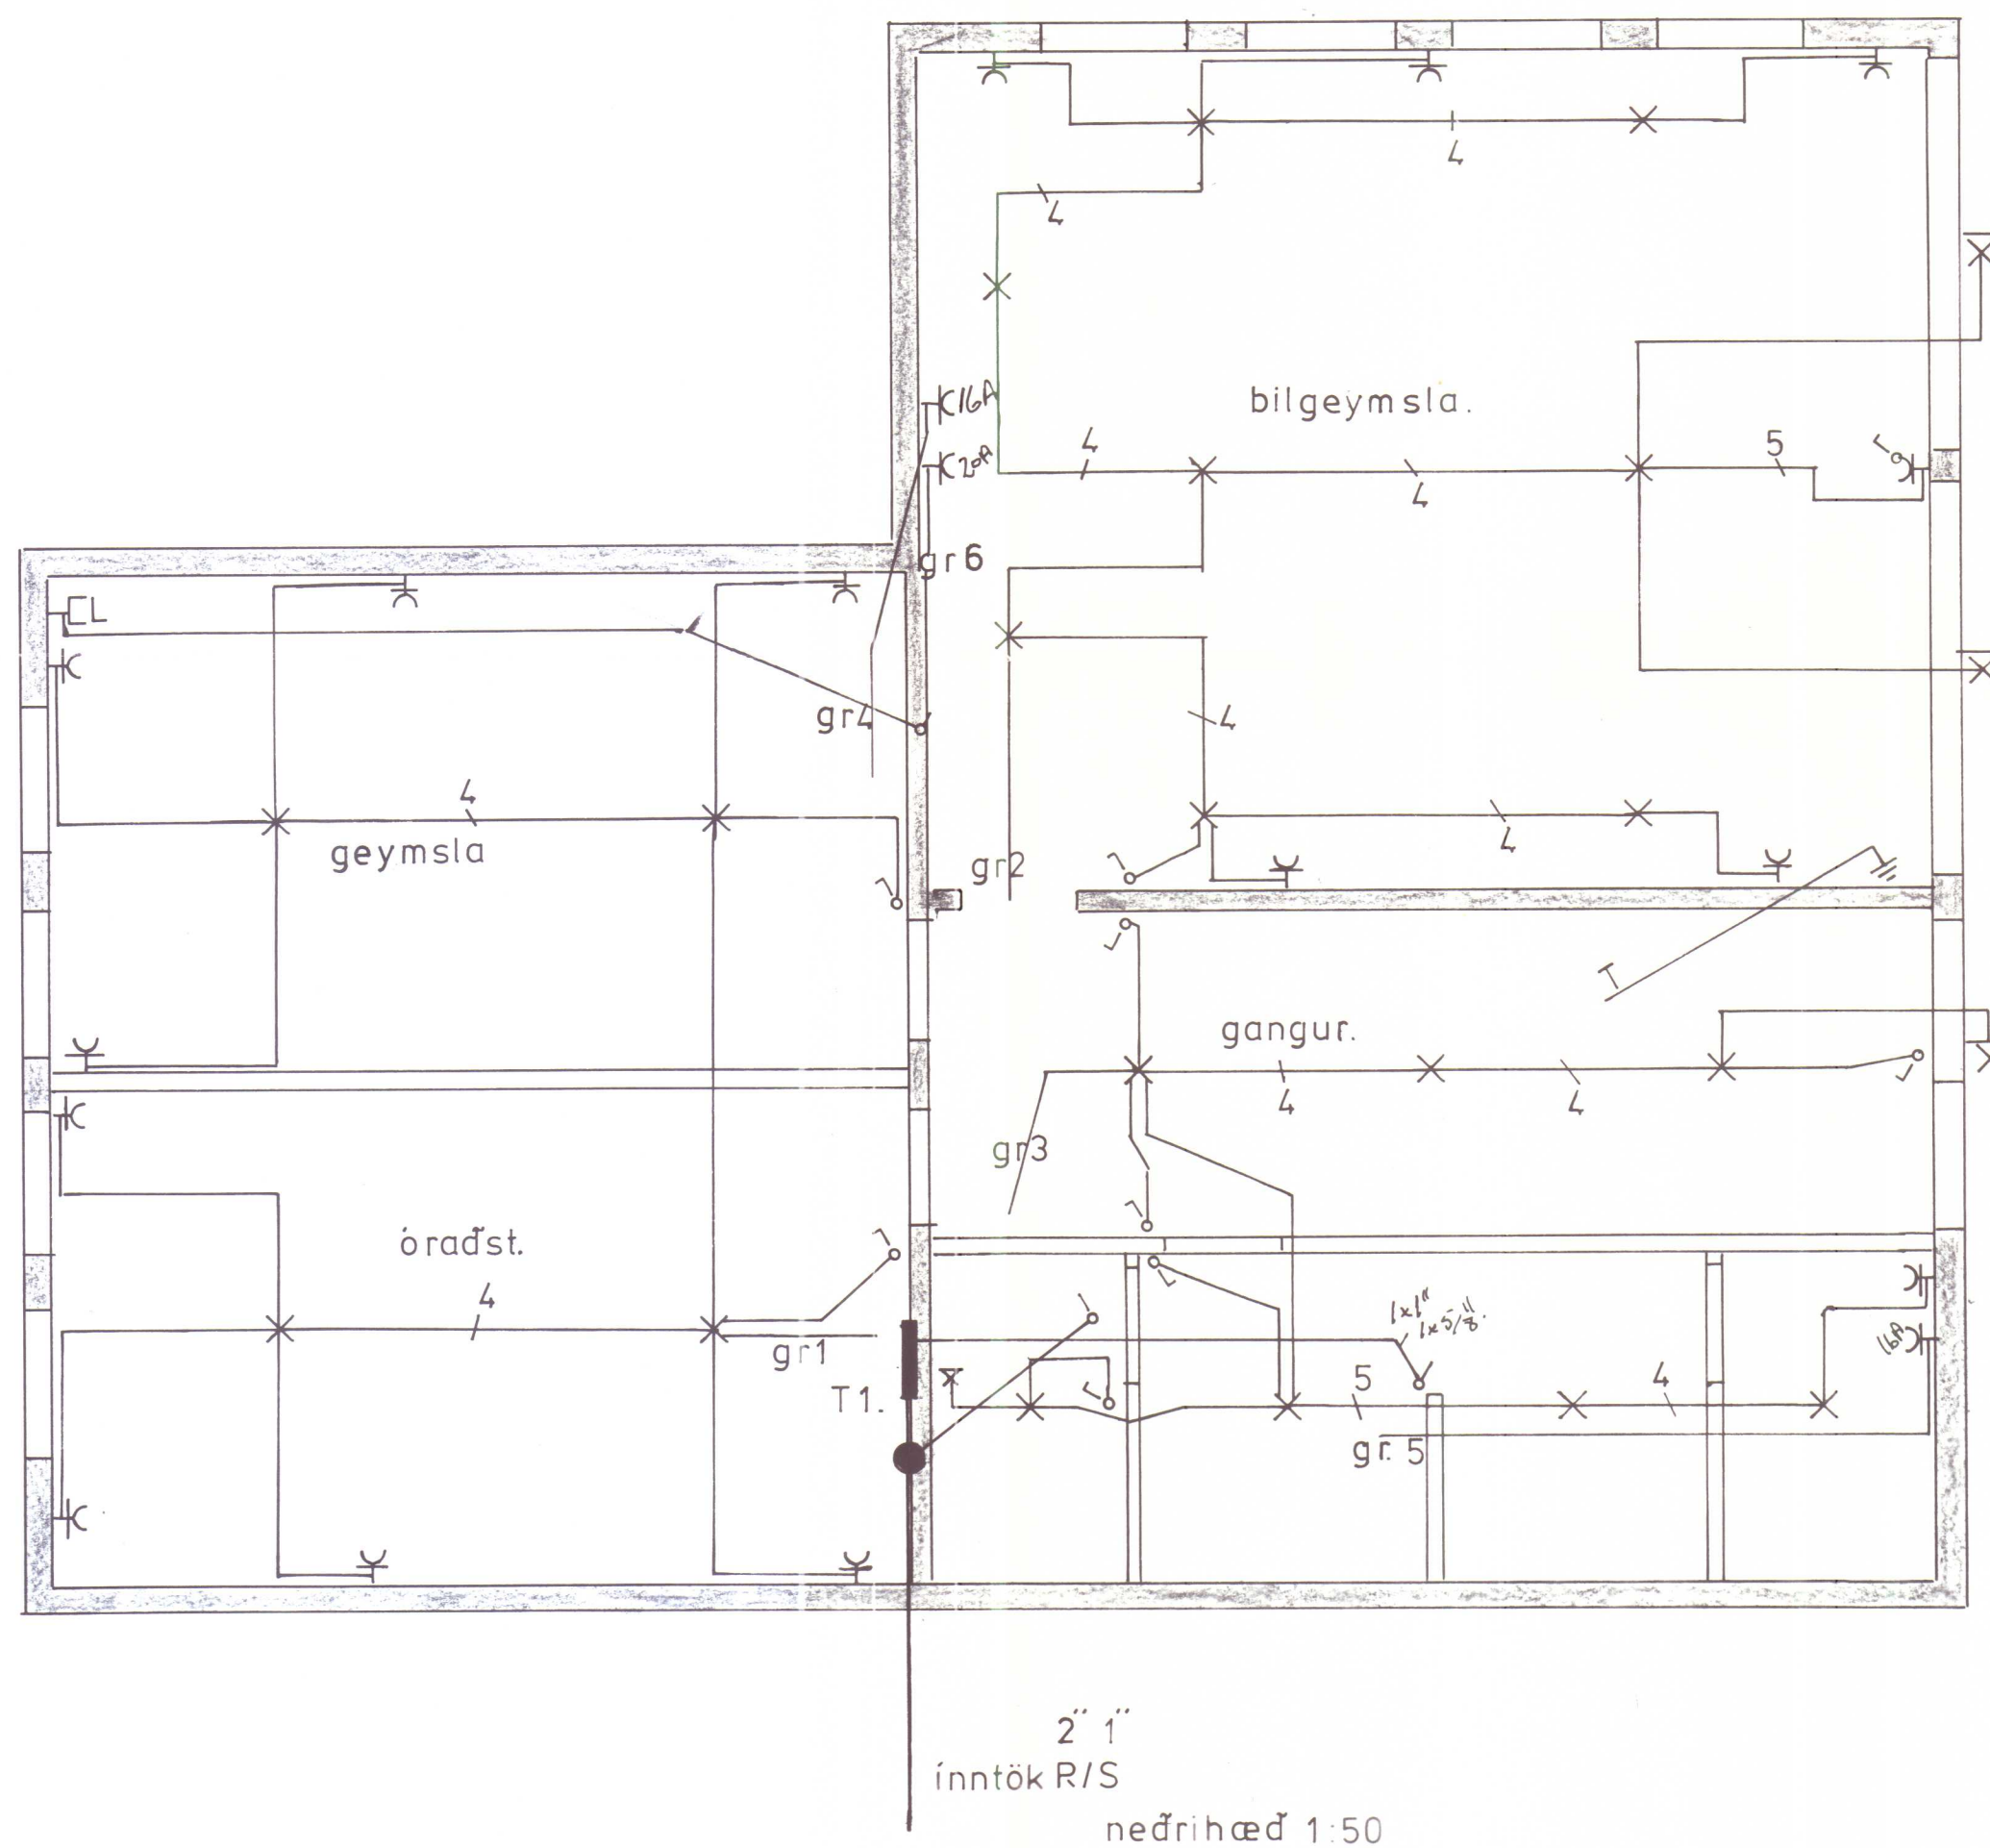




14/12 82.

Rafnir
Tilgættur Ingvarsson
Læknisráðgjafi

SKANNAD

Raftákn Hvammstanga sími 95-1337

Guðm. Siguurdsson	löggrafv.
verk.	Melavegur 17. Hvt.
mkv. 1:50	grunnmynd neðrihæð
1:500	afstöðumynd.
ágúst 82.	eilínumynd. T1
blað	
2 af 2	

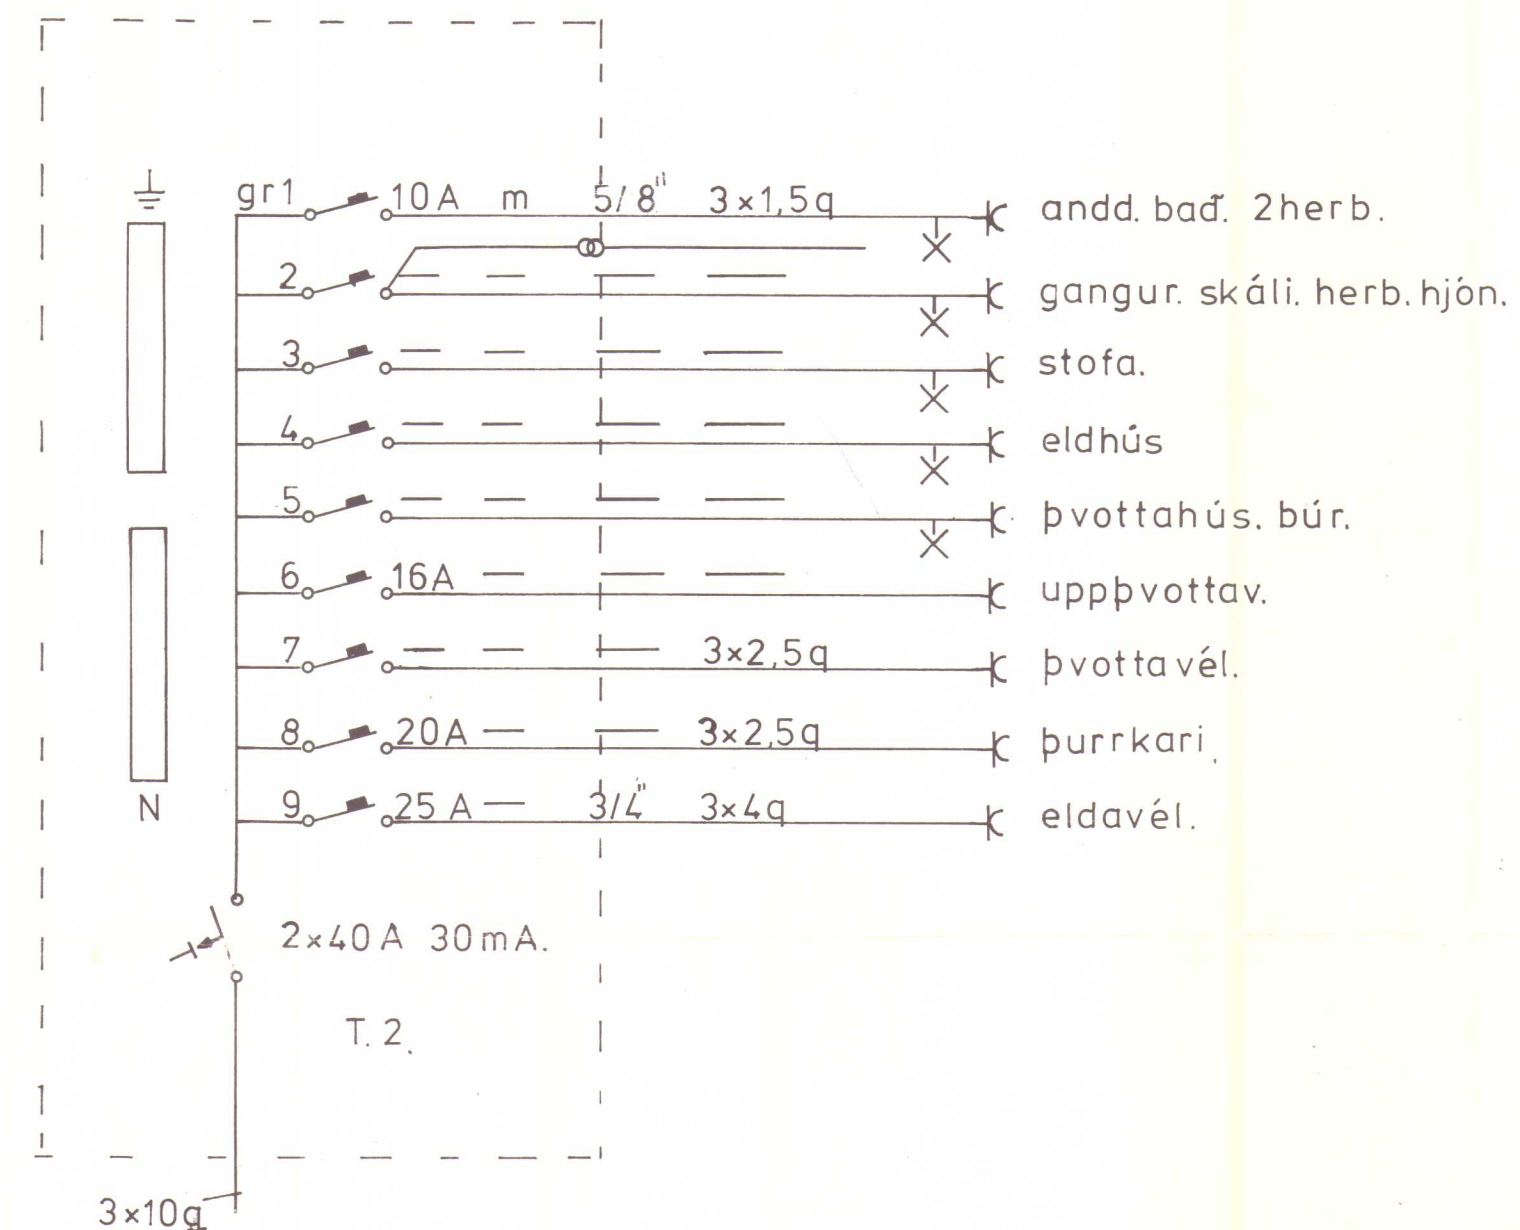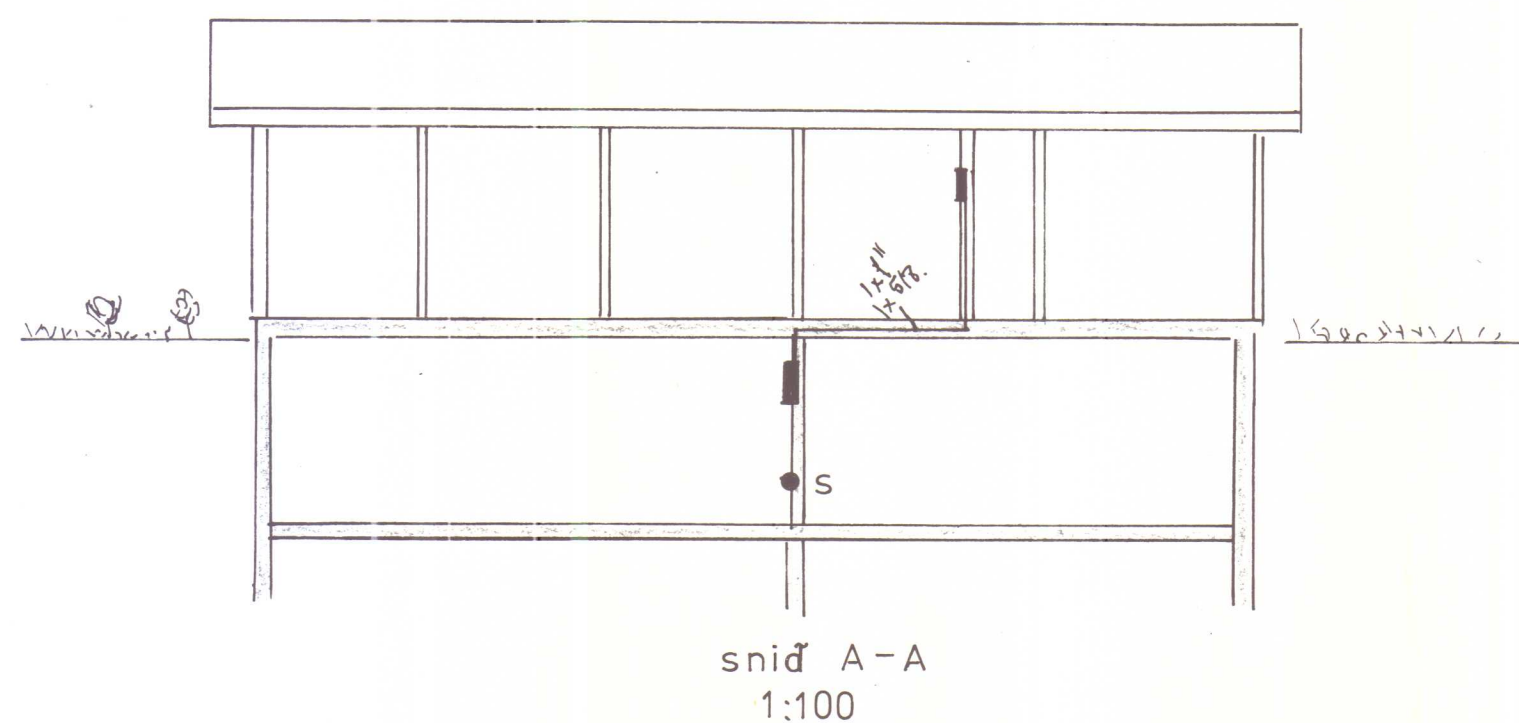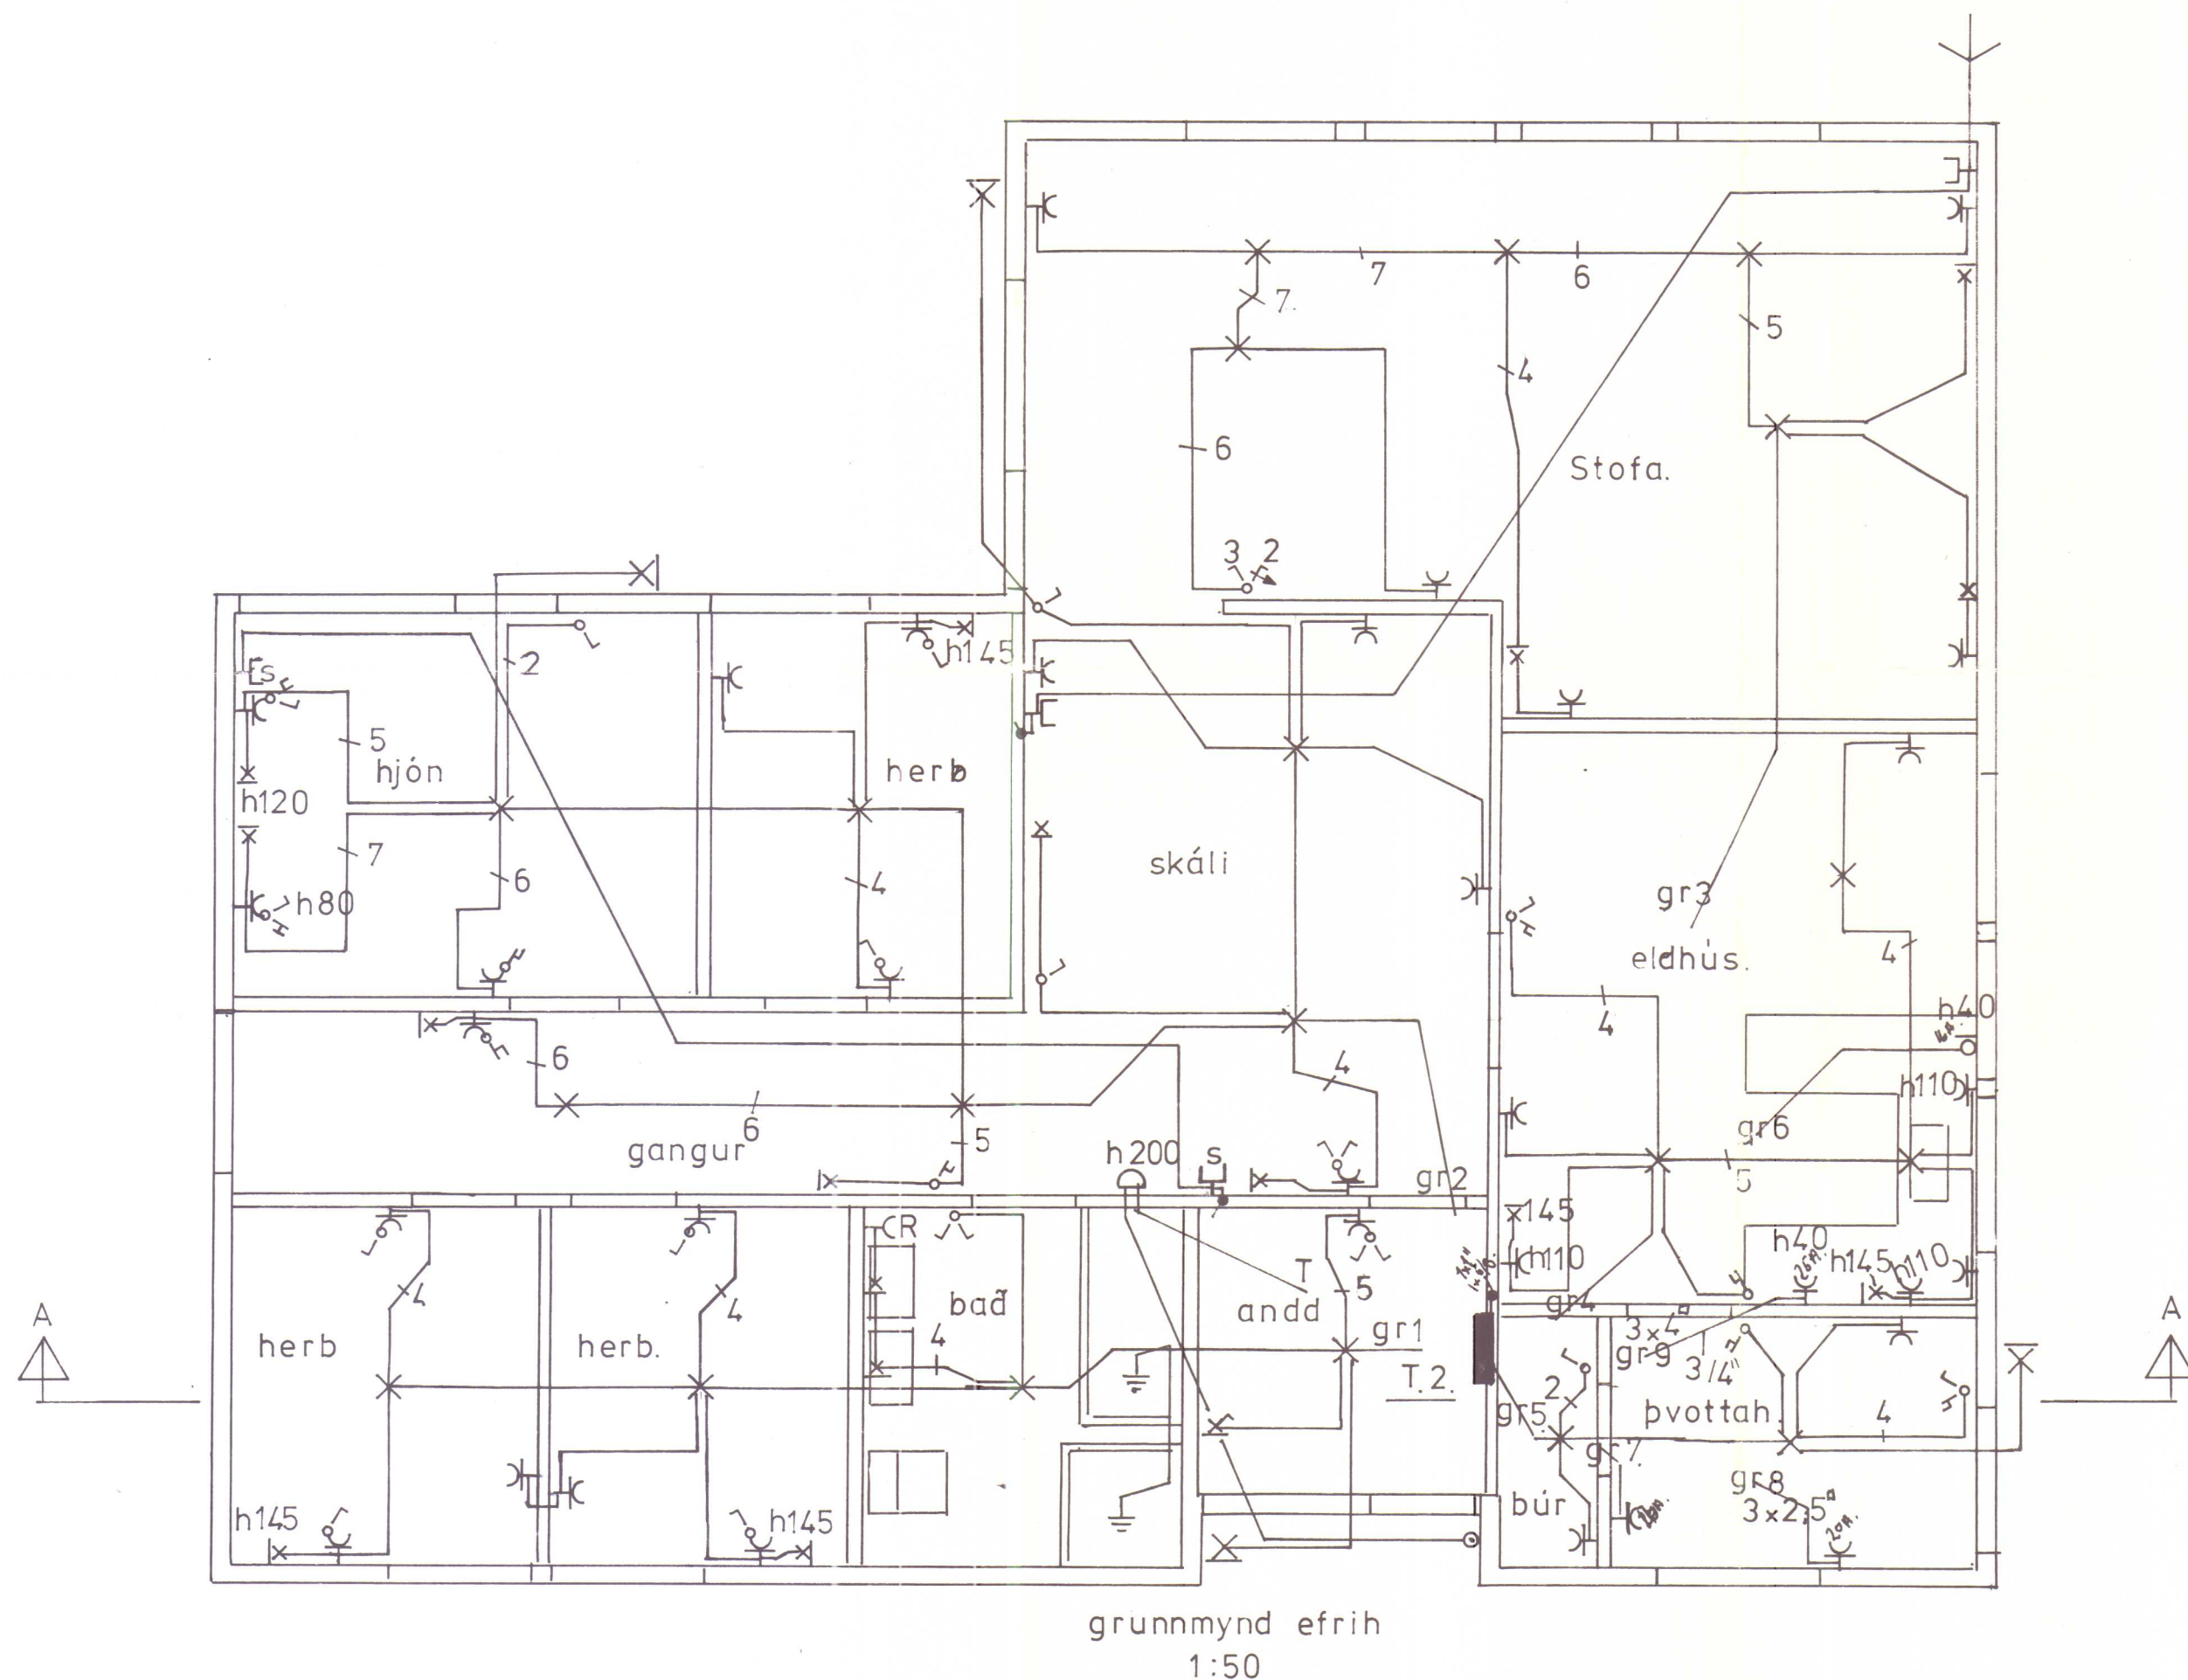

nema annars
sé getiðs

pípur séu 5/8" idregnar 3x1,5q vír.
málst rofa og tengla sé 10A.
rofar skulu vera 100cm frá gólfi.
tenglar ——— 20
veggljós ——— 180
til snertispennumvarnar skal nota
lekaliða og núllun.
við staðsetn. á milli v. skal nota
smíðateikn.

afnot af teikningu þessari
er óheimil án leifis.



14 des 1982

Rafv. m.
Týggvi Ingvarsson
Lögfráðingur 8

SKANNAD

Raftákn Hvammstanga sími 95-1337.	
Guðm. Sigurðsson löggrávm. verk.	Melavegur 17 Hvt.
mkv 1:50 1:100	raflögn efrihæð sníð eínlinumynd. T 2
ágúst 82.	
blað 1af2	