



Öfninn í hjónabæðingunni
 má ekki vera svona
 stór eins og þessi
 síni. Það komi svalla-
 hær. Öfninn verður að
 vera af sömu stærð og
 í baðabæðingunum.
 En hann verður að vera
 þynni. Ökku vantaði
 bara elfu ofna á
 hestina, við eigum
 ofna í kjallaranum
 við ætjum bara að ganga
 þá hitalagninni á
 hestinni ekki í
 kjallaranum nuna, þess
 vegna, ~~þá~~ ætjum
 við að láta duga nuna
 að kaupa efni sem
 nagi á hestina.

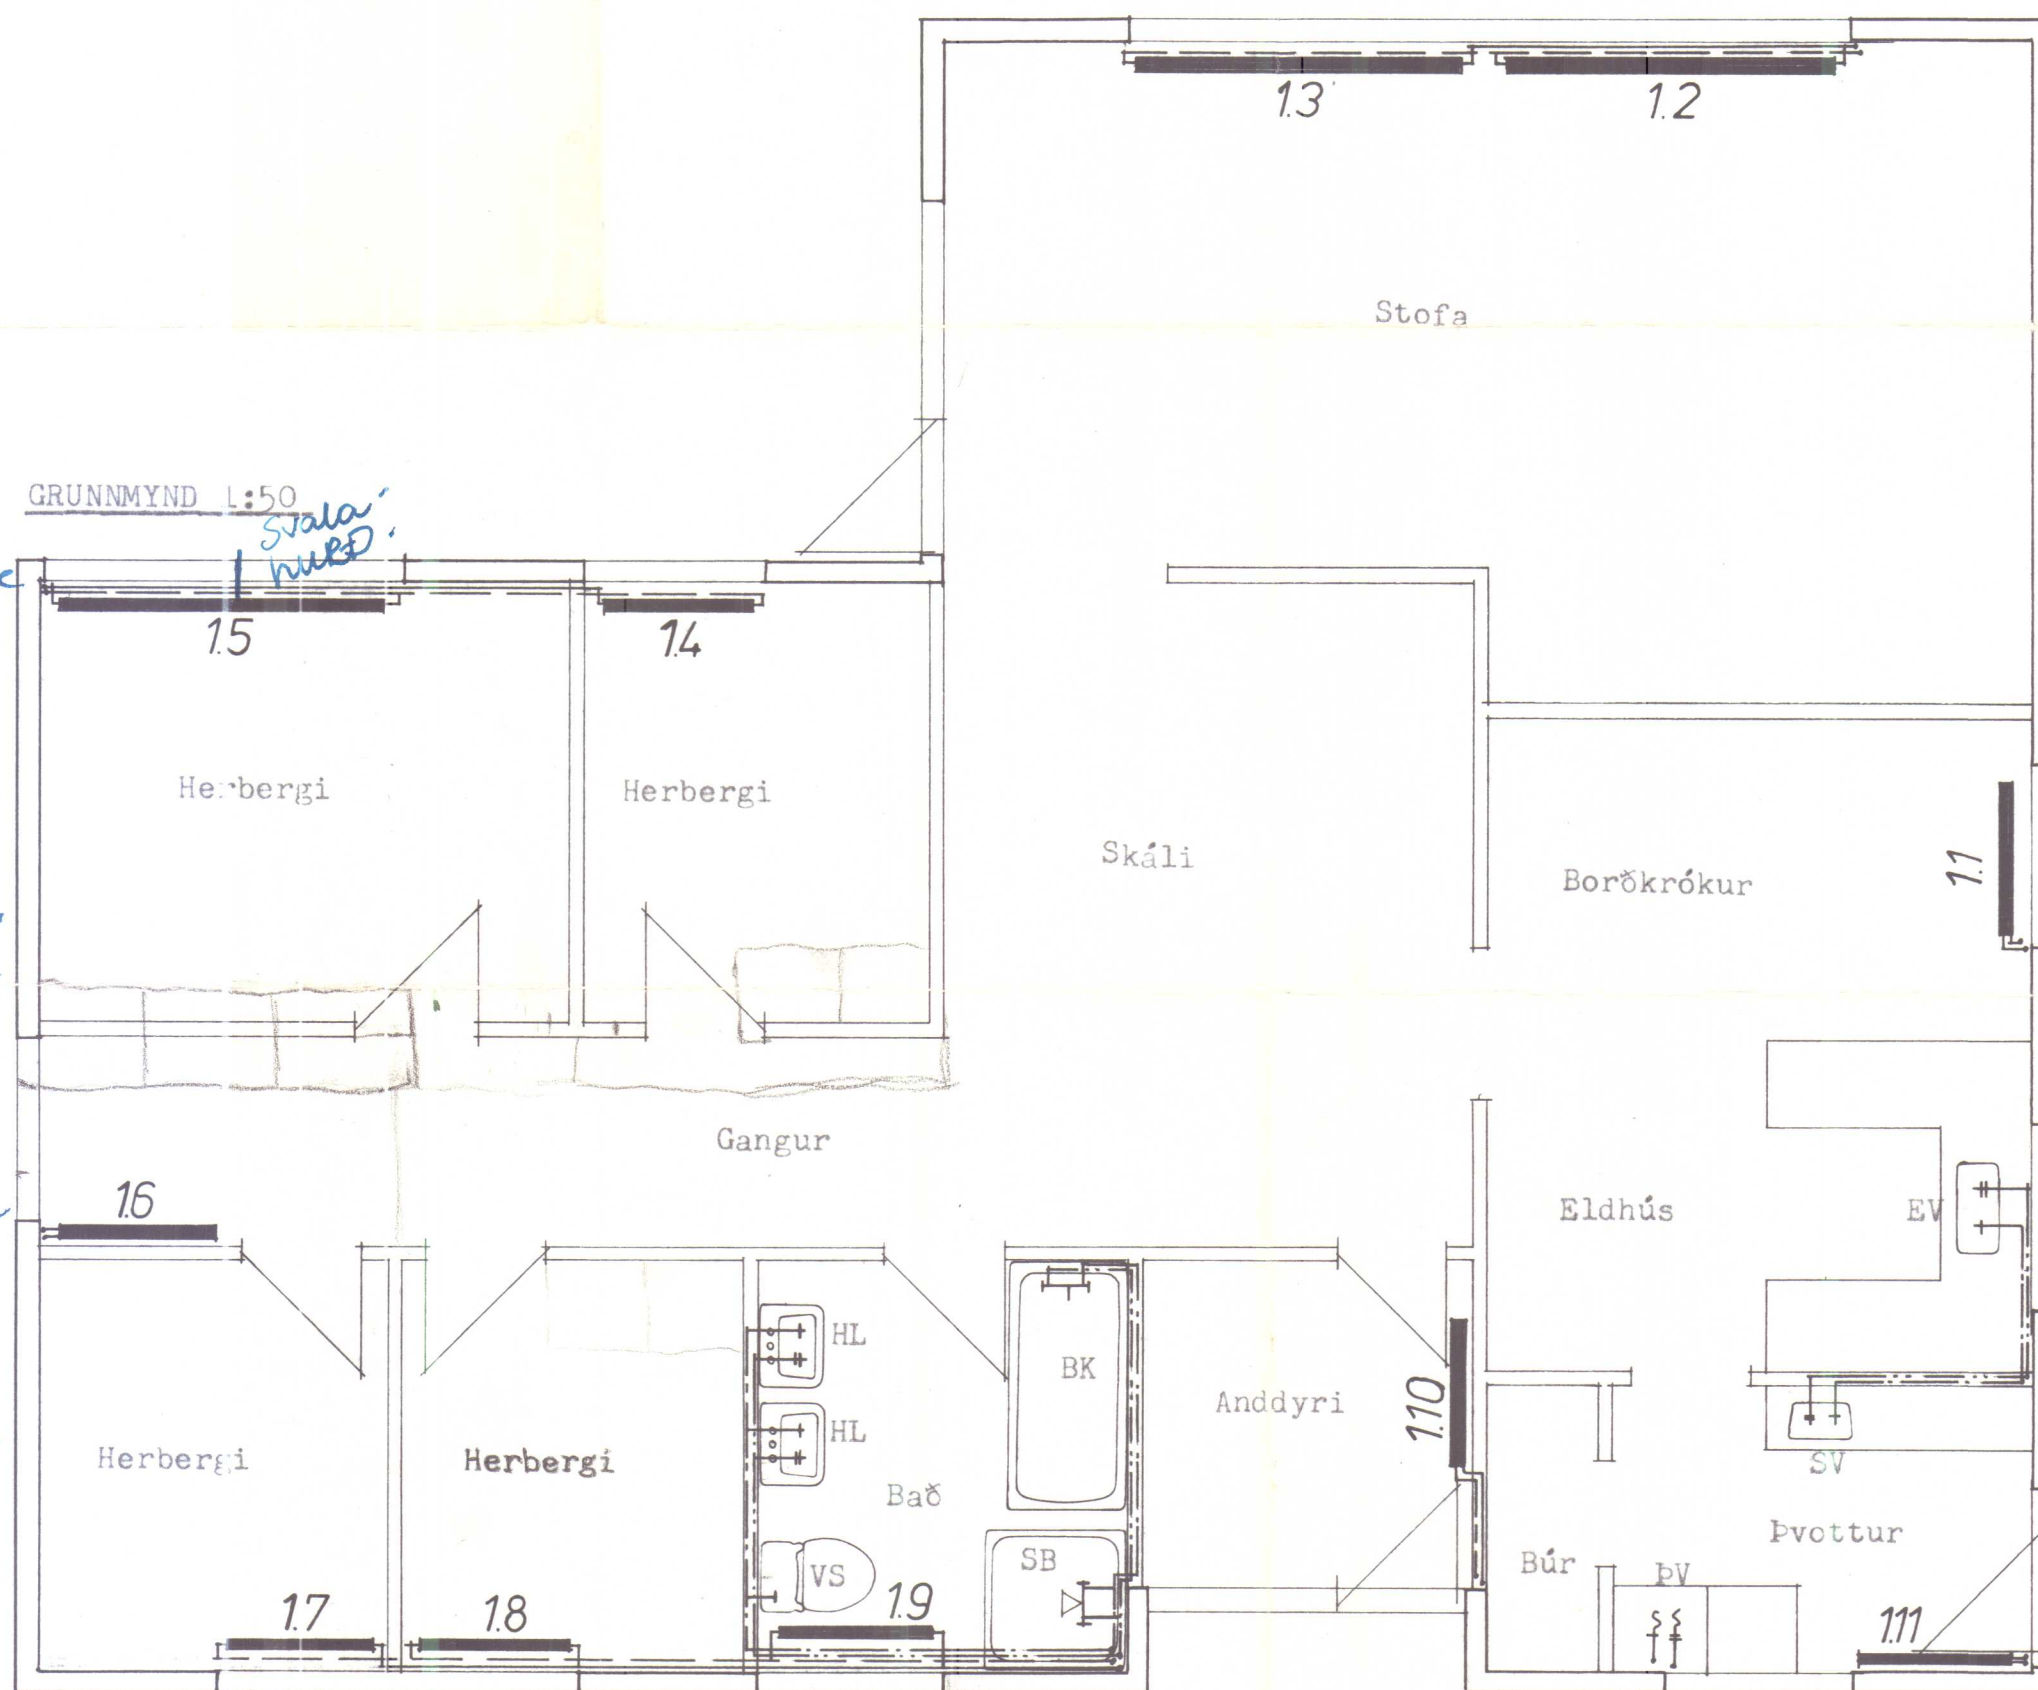

Gunnar Jósefsson.
 Melavegur 17.

VERKFRÆÐISTOFA		Melavegur 17, Hvammstanga	
BJÖRN GÚSTAFSSON		HREINLÆTIS- OG HITALÖGN	VERK 3180
VERKFRÆÐINGUR FVFÍ		Grunnmynd vatns- og	BLAD
HVERFISGÖTU 18 - 101 REYKJAVÍK - SÍMI 12070		hitilagna á íbúðar- hæð.	4.03
HANNAÐ B.G.	TEIKNAD B.G.	REYKJAVÍK 18.11.'80	Þórunn Jónsdóttir
KVARDI 1:50	BREYTT		

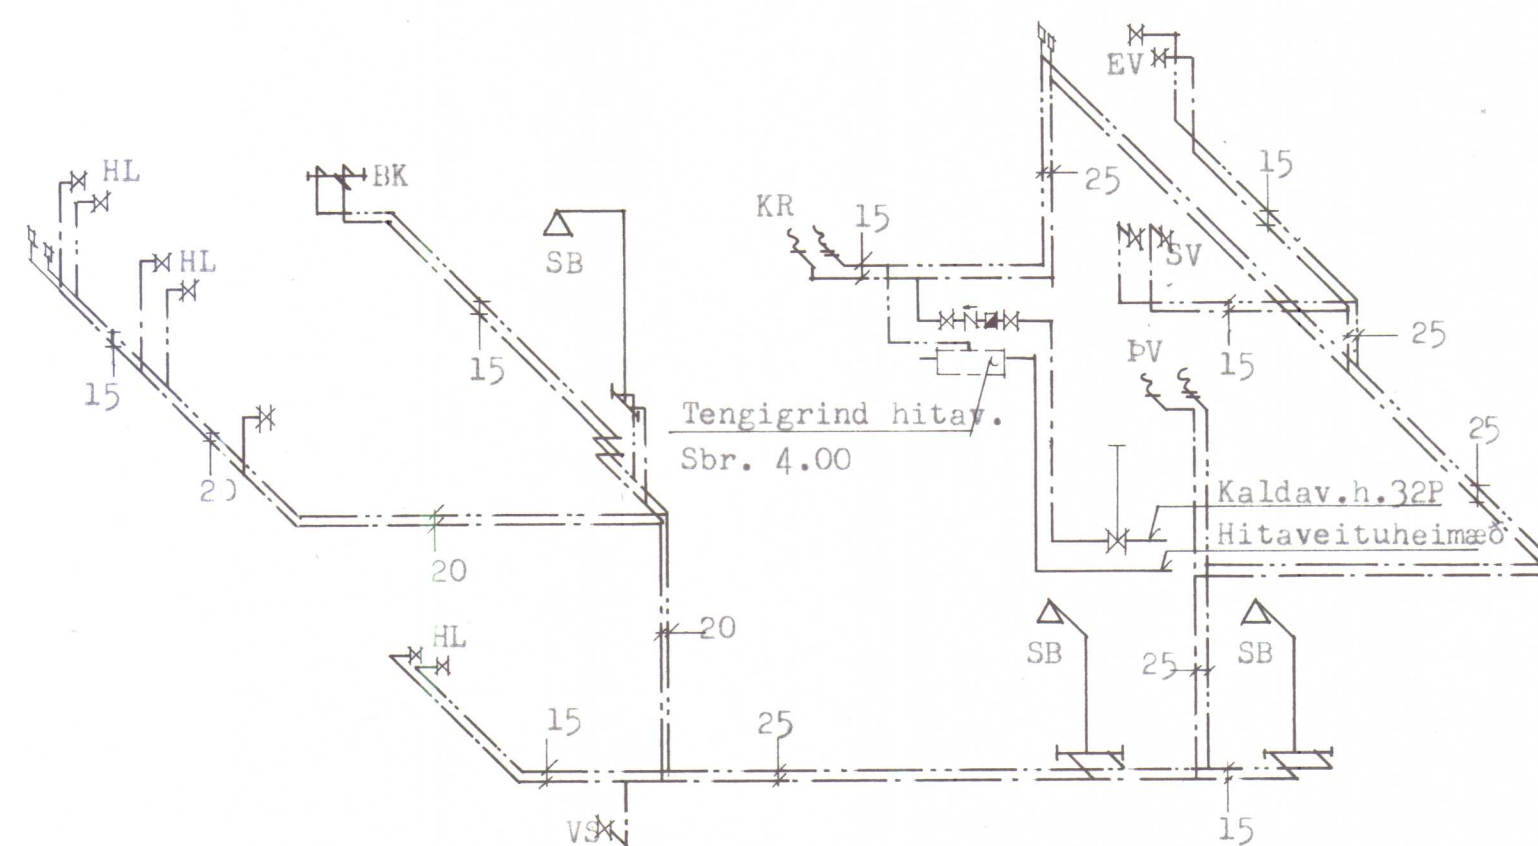

SKIRINGAR.

Kaldavatsnshemæð skal vera úr plasti.

Allt lagnaefni innanhúss skal vera galvaniserað.

Innra þvermál pípnna er gefið upp í mm á rúmmynd.

Pípur skal einangra með 20 mm glerullarhólkum

og sívefja með plasti.

Efni, frágangur og úttekt sé í samræmi við

viðeigandi reglugerð.

BL. NR.


4.01

Björn Gústafsson VERK NR

528740

3180

VERKFRÆÐISTOFA BJÖRN GÚSTAFSSON VERKFRÆÐINGUR FVFÍ HVERFISGÖTU 18 - 101 REYKJAVÍK - SÍMI 12070		Melavegur 17, Hvammstanga	
		HREINLÆTIS- OG HITALÖGN	VERK 3180
		Rúmmynd vatnslagnar	BLAD 404
HANNAÐ	B.G.	TEIKNAD	B.G.
KVARDI	1:50	REYKJAVÍK	18.11.'80. Björn Gústafsson
		BREYTT	

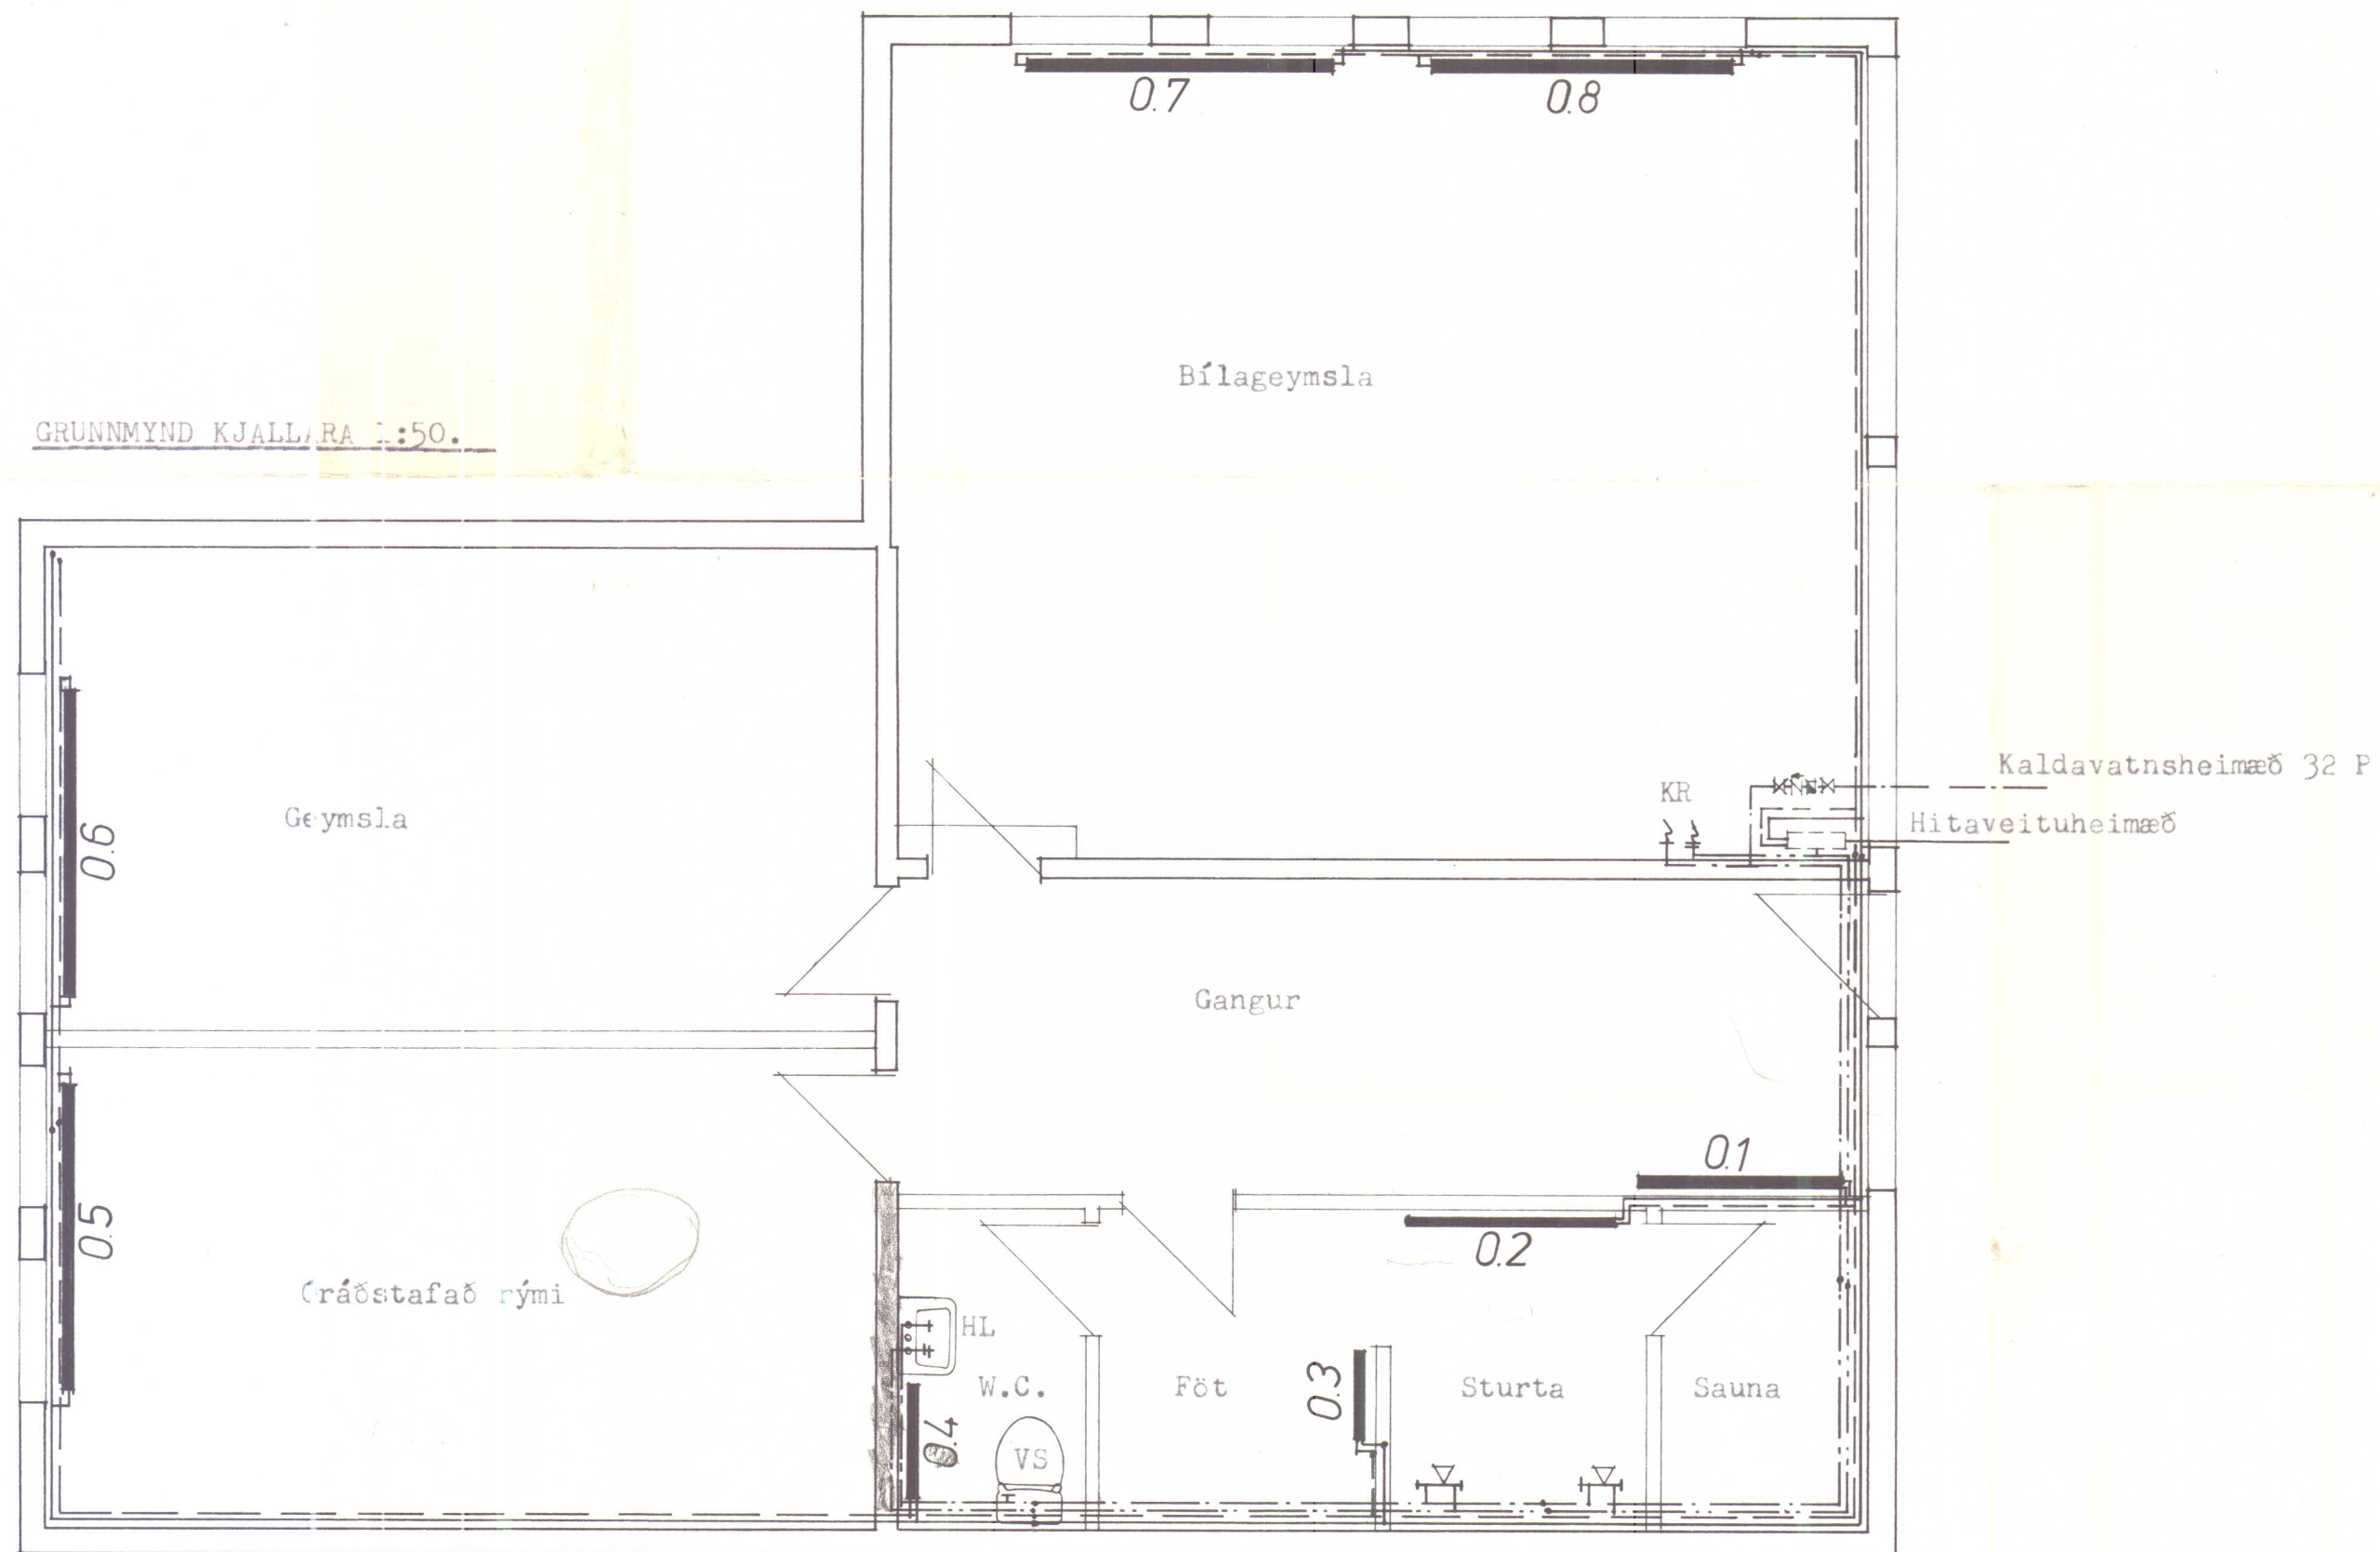

VERKFRÆÐISTOFA BJÖRN GÚSTAFSSON VERKFRÆÐINGUR FVFÍ HVERFISGÖTU 18 – 101 REYKJAVÍK – SÍMI 12070		Melavegur 17, Hvammstanga	
		HREINLÆTIS- OG HITALÖGN	VERK 3180
		Grunnmynd vatns- og hitalagna í kjallara	BLAÐ 4.02
HÁNNAD KVARDI	B.G. 1:50	TEIKNAD B.G.	REYKJAVÍK BREYTT 18.11.80 Björn Guðafsson