


MELAVEGUR 4 HVAMMSTANGA

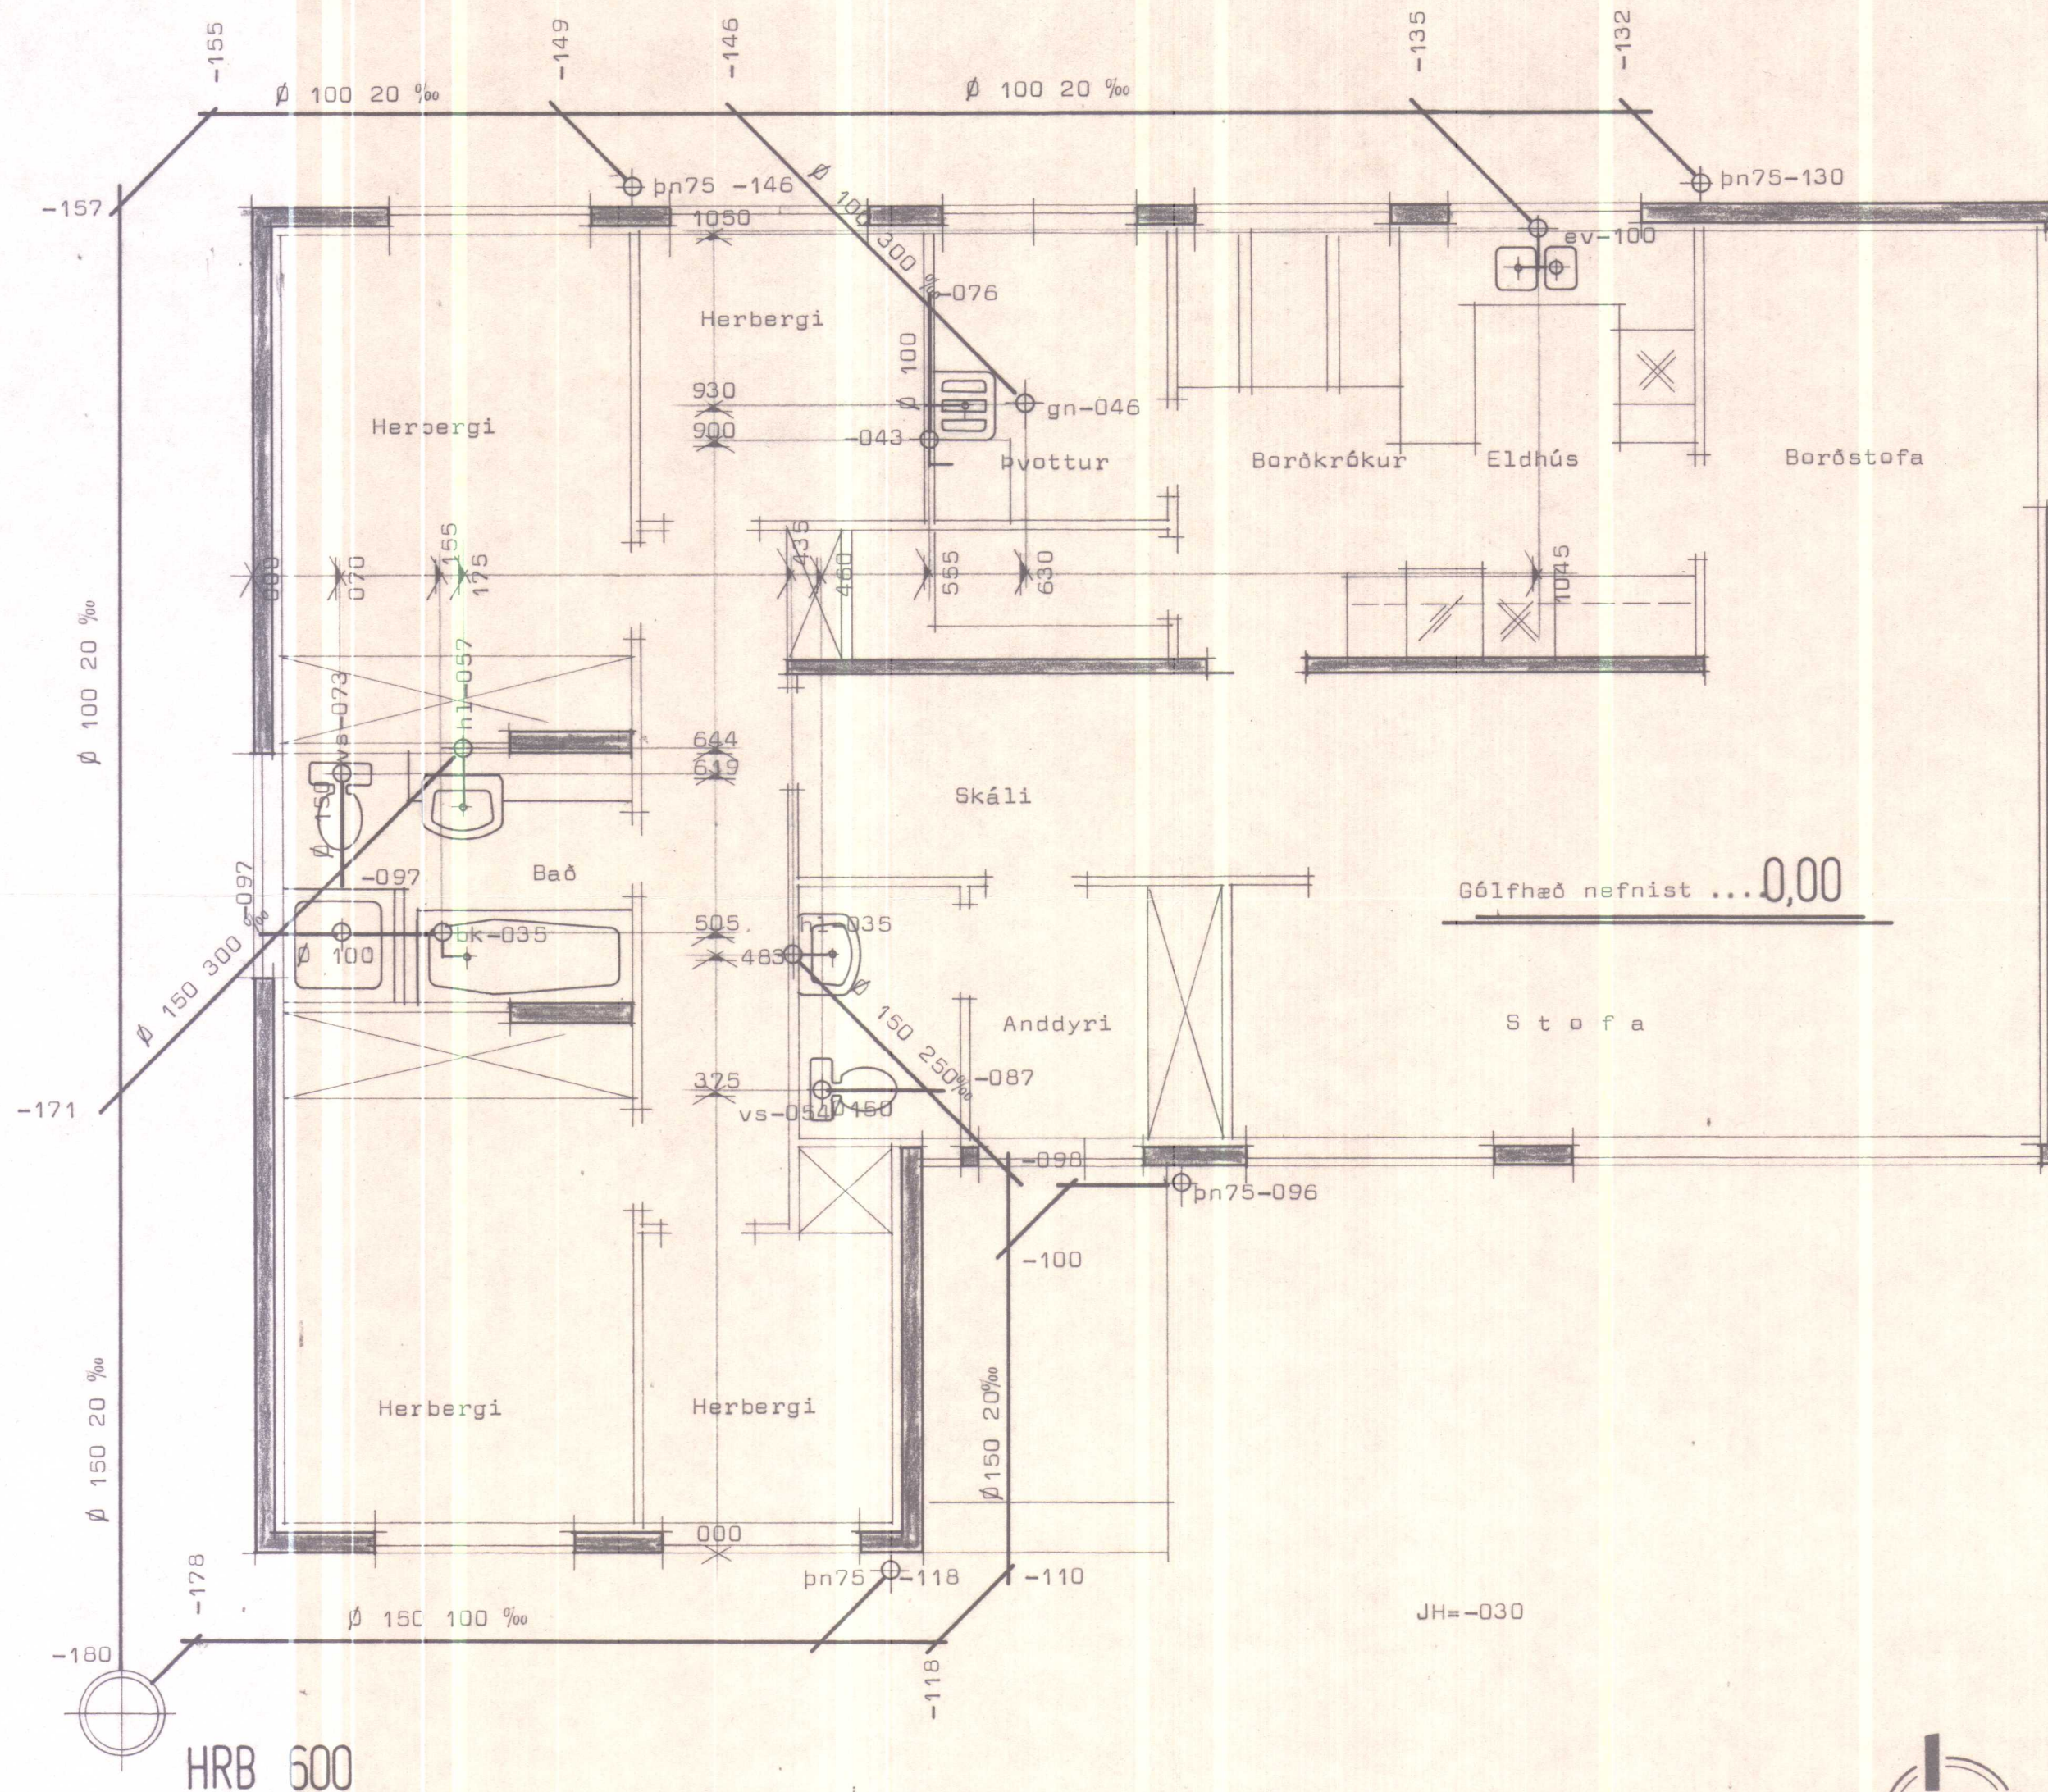

Ath. Gólfhæð nefnist 0,00 og reiknast allar hæðir frárennslislagna út frá þeirri hæð. Athuga skal því hæð tengingar við aðallögn áður en vinna við botnlagnir hefst.

Efni og vinna sé í samræmi við reglugerð.

Skýringar sjá blað nr 3.01




STAÐALHÚS


TEIKNISTOFA SÚDURLANDSBRAUT 20 SÍMI 83141

S
F

VERKEFNI	DAGS.	1977	VERK NR
Frárénnslislagnir	MKV.	1:50	S 11
	BR.		
	BLAD NR	3.02	

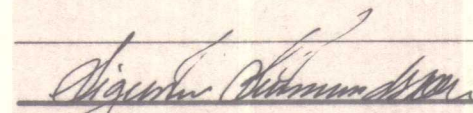

SIGURDUR GUDMUNDSSON

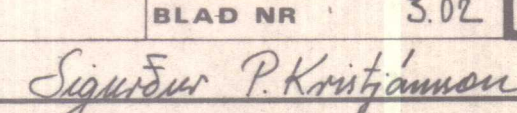

SIGURDUR P KRISTJÁNSSON

FTFÍ