
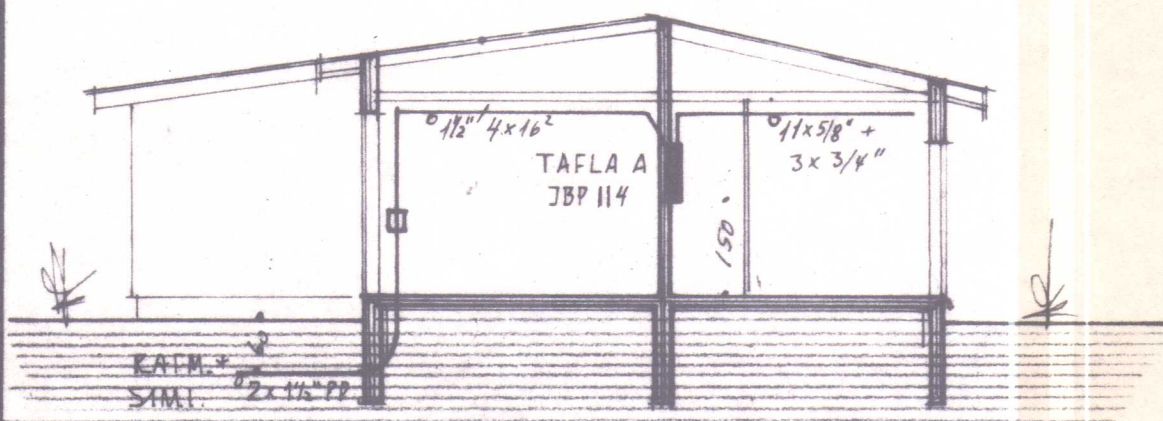


MELAVEGUR 4 HVAMMSTANGA

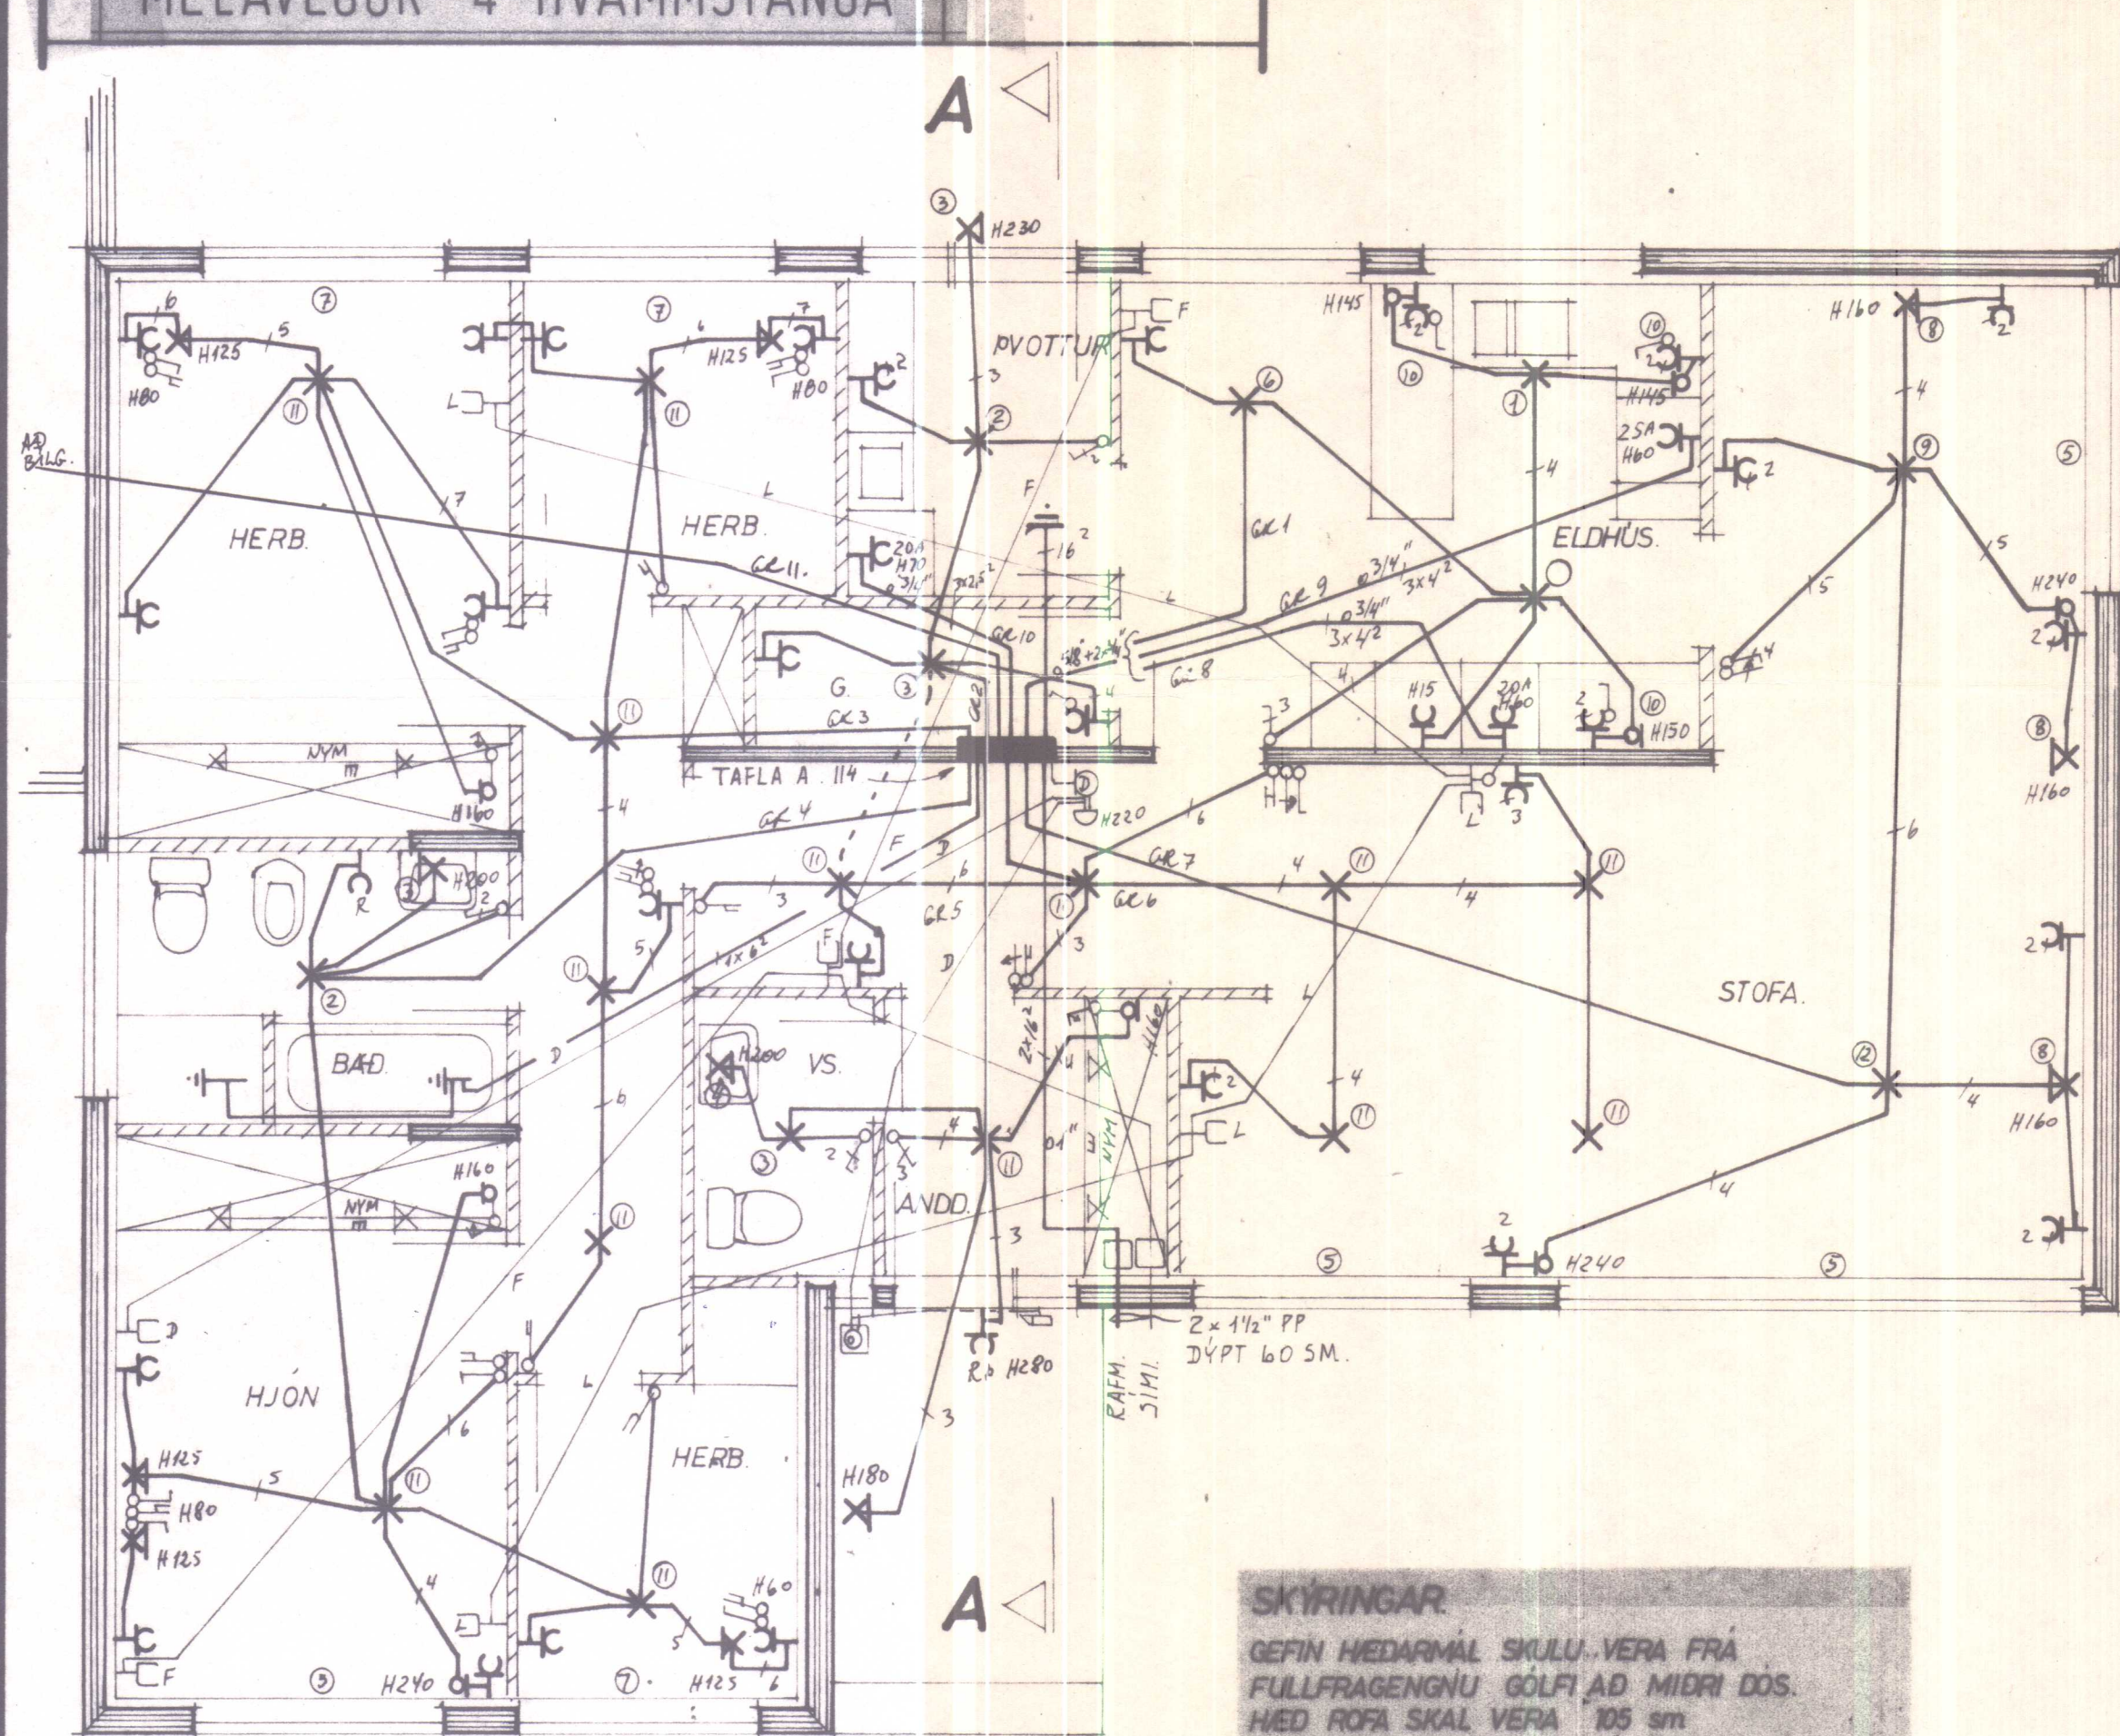

SNEIDING A-A M 1:100


SKÝRINGAR.

GEFIN HJEDARMAL SKULU. VERA FRÁ
FULLFRAGENGNU GÓLFI AÐ MIDRI DÖS.
HJED ROFA SKAL VERA 105 sm.
HJED TENGLA VIÐ ROFA SÉ Í SÖMU HJED OG
ROFINN. HJED TENGLA Í ELDHUSI. BURI.
ÞVOTTAHÚSI, GEYMSLUM OG ÞILGEYMSLU SÉ 125
AÐRIR TENGLAR, 20 sm. FRÁ GÓLFI.
TENGLAR Í ELDHUSI STAÐSETJIST NANAR
SAMKVÆMT INNRETTINGARTEIKNINGUM.
HJED VEGGLJÓSA SÉ 160 sm.
MÁLSTRAUMUR ROFA OG TENGLA SÉ 1 A.
PIPUR SEU 50 OG VIR 3 x 15 mm²

NEMA ANNARS SE GETID Á UPPDRETTI

ALLAR LAGNIR SKULU VERA SAMKVEMT
REGLUM RAFMAGNSEFTIRLITS RÍKISINS.
I BADHERBERGI SKAL TENGJA SAMAN MED
6 mm² EIRYR: BÆÐAR, VATNSLAGNIR,
YFIRFALLSPIPUR, NIEURFÖLL OG FL. OG NÁÐAN I
JARÐSAMBAÐANDSSKINNUN I TÖFLU SAMKVEMT
REGLUGERÐ R E R PARAGR. 338

NOTA SKAL MÁL A TEIÑNINGUM AF HUSI
MEGAR MELT ER FYRIR LÉTTUM VEGGIJUM.
HAFT SKAL SAMRAD VARDANDI HEIMTAUG
OG JARÐSKAUT VID RAÍFVEITU ÁÐUR EN
VERKID ER HAÐID.

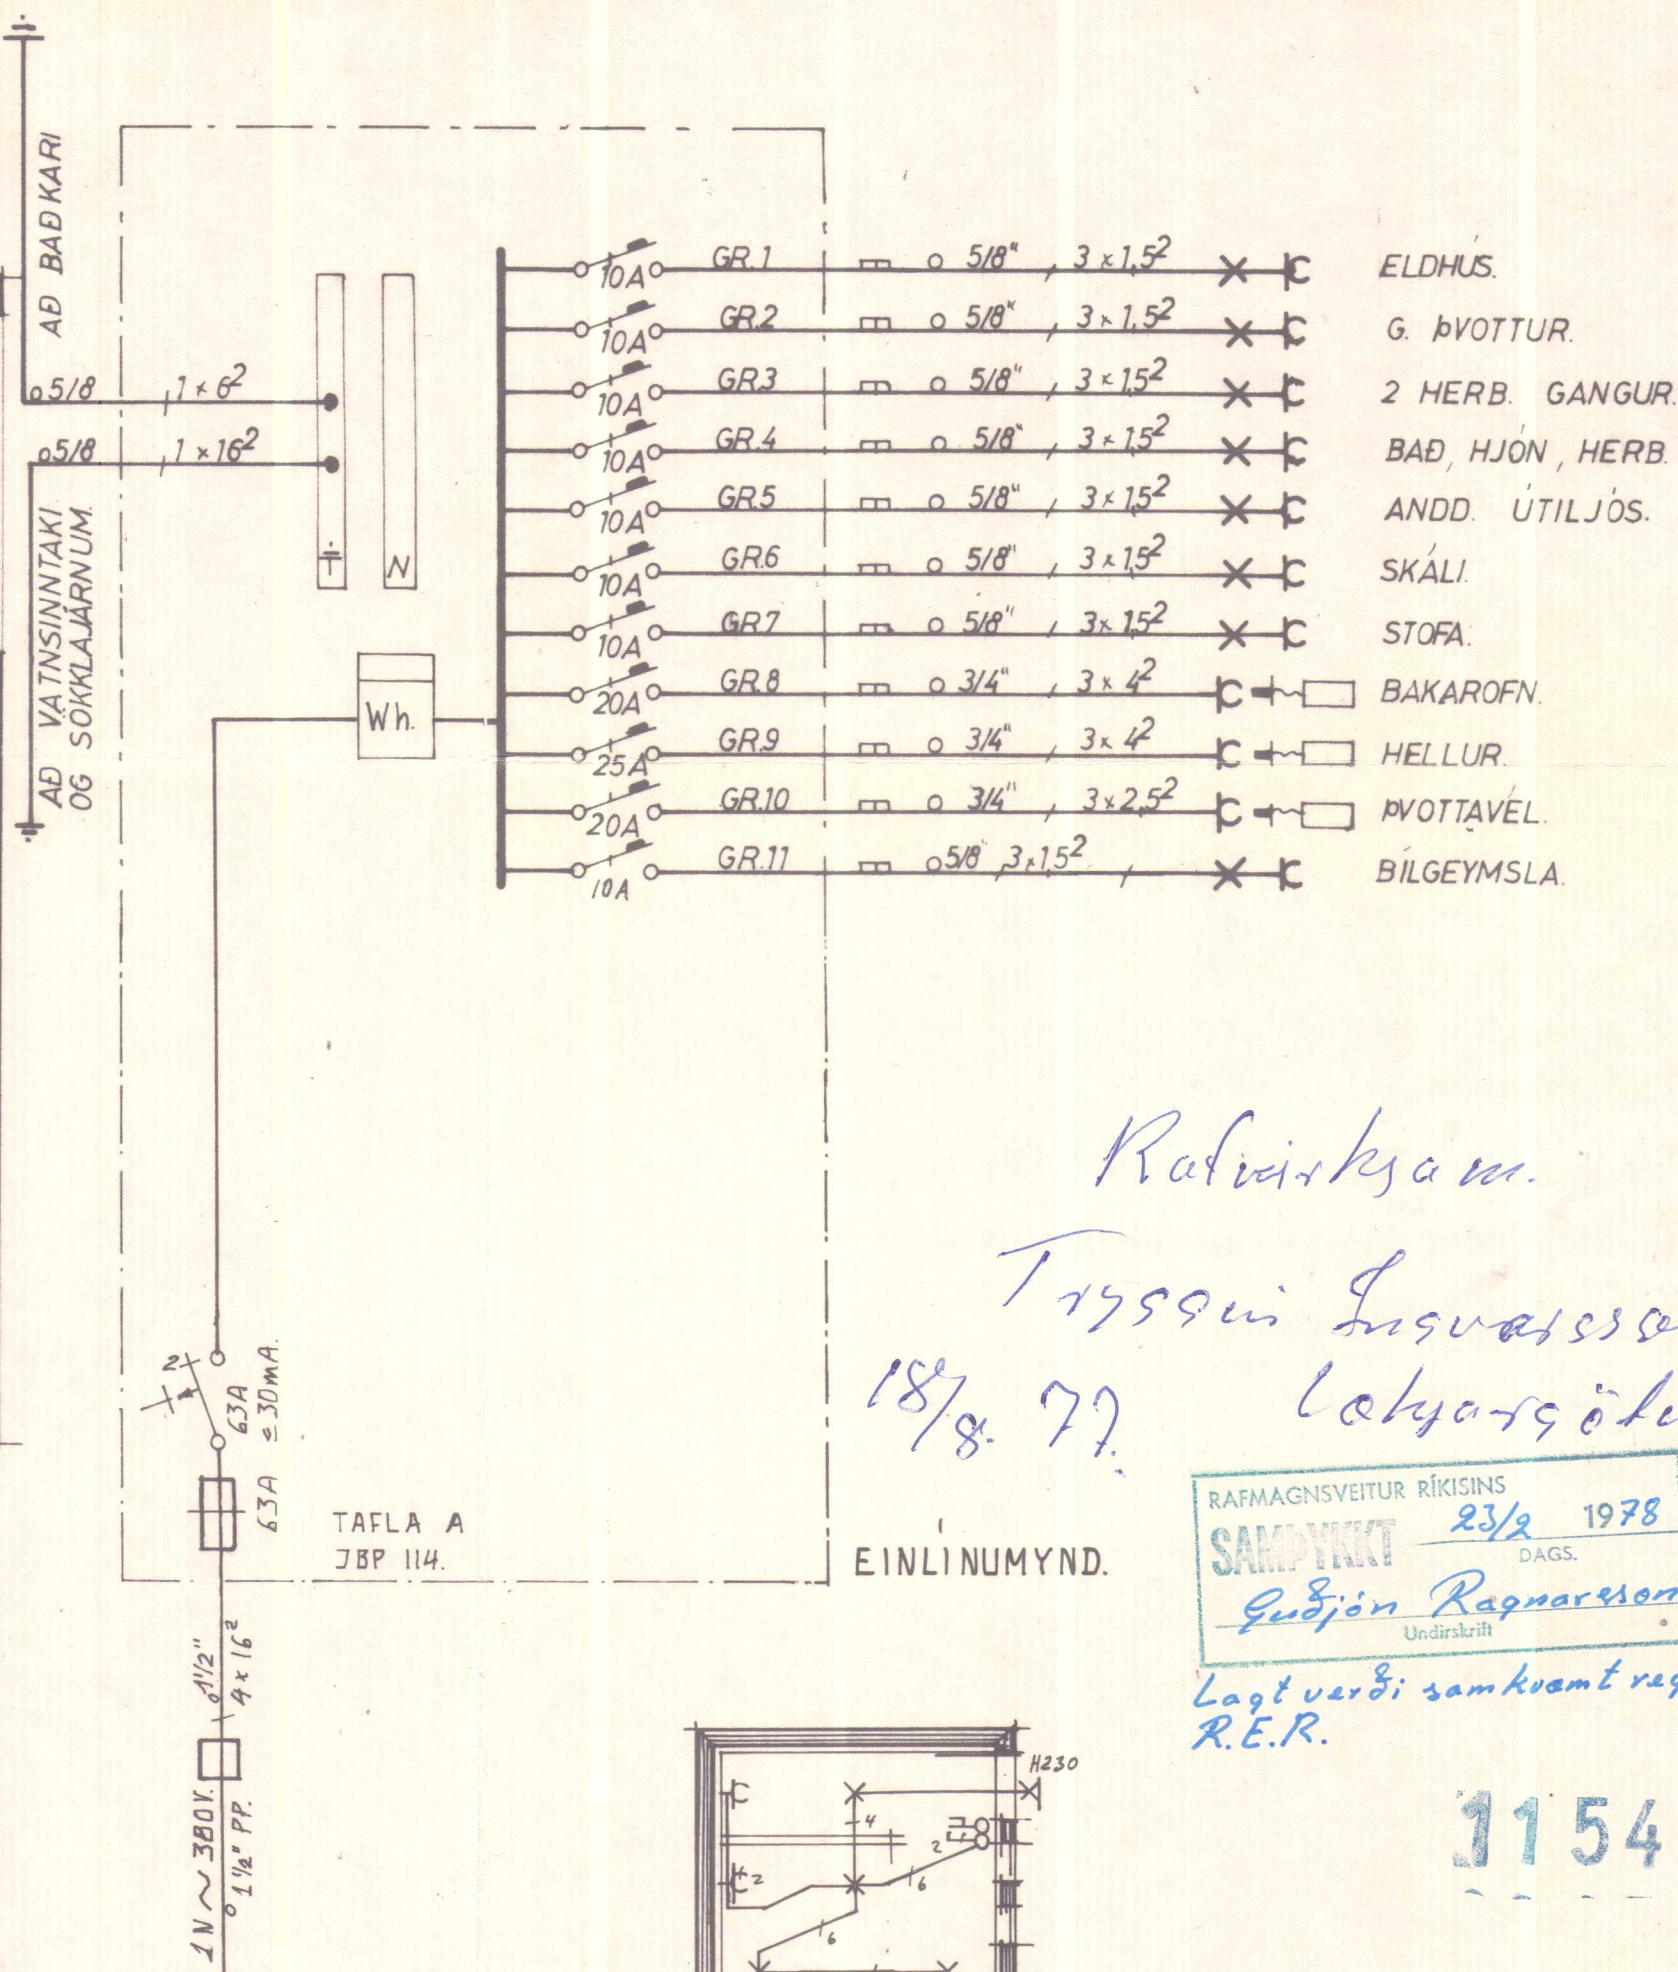

EINLINUMYND.



Rafsky m.

Trysni Luvasson
1878. 77. lakyagötu 8

RAFMAGNSVEITUR RÍKISINS
SAMPYKKT 23/2 1978
DAGS.
Guðjón Ragnarsen
Undirskrift

Lagt ved i samkvæmt regel 8
R.E.R.

1154

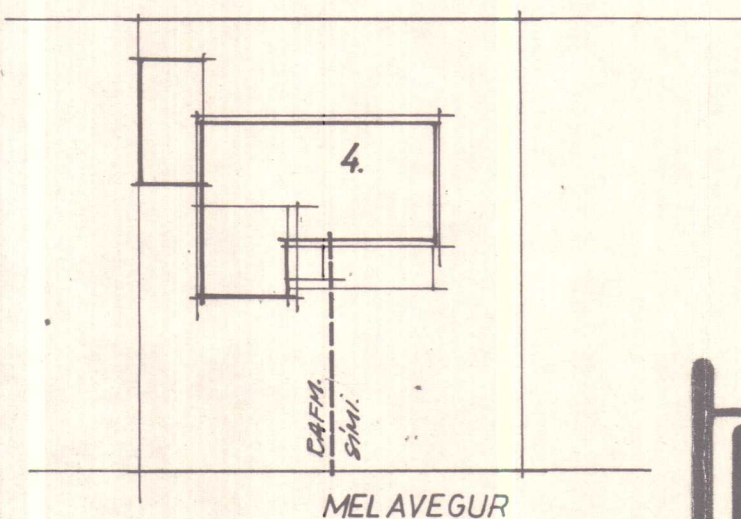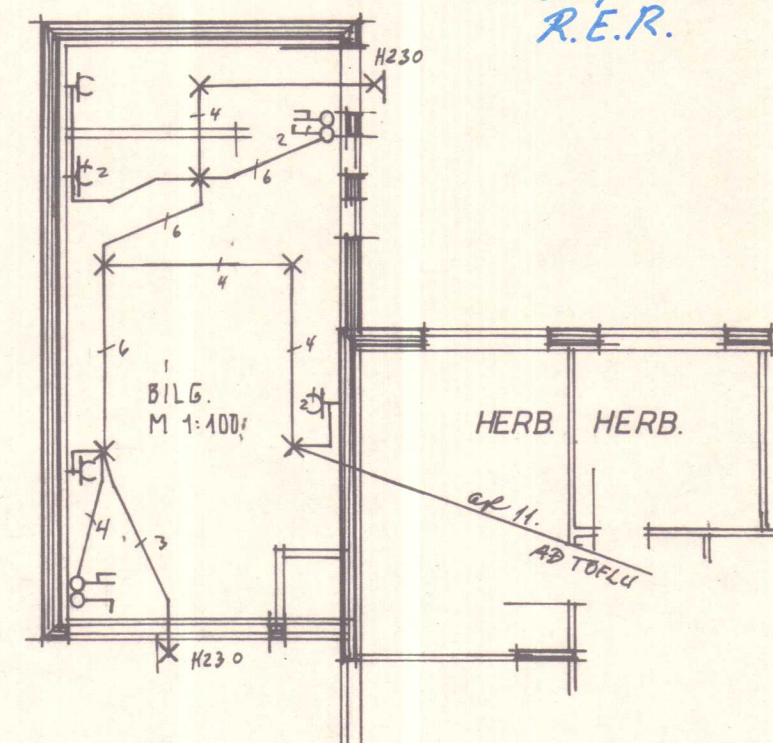

AFSTÖÐUMYND M1:500

LJÓSTÆKNI

Teiknistofa Skúlagötu 63
Reykjavík, sími 14041
Magnús Siguroddsson
tæknifræðingur ftfi

MELAVEGUR 4 HVAMMSTANGA

RÄFLÖGN

GRUNNMYND M 1:50
SNEIDING M 1:100
EINLINUMYND, SKYRINGAR.
GRUNNM. BILG. M 1:100, AFSTØDUM.
M 1:500

VERK NR.

\$11

BLAD 1 AF 1

MAI '77 *MBig*