



MELAVEGUR 4 HVAMMSTANGA

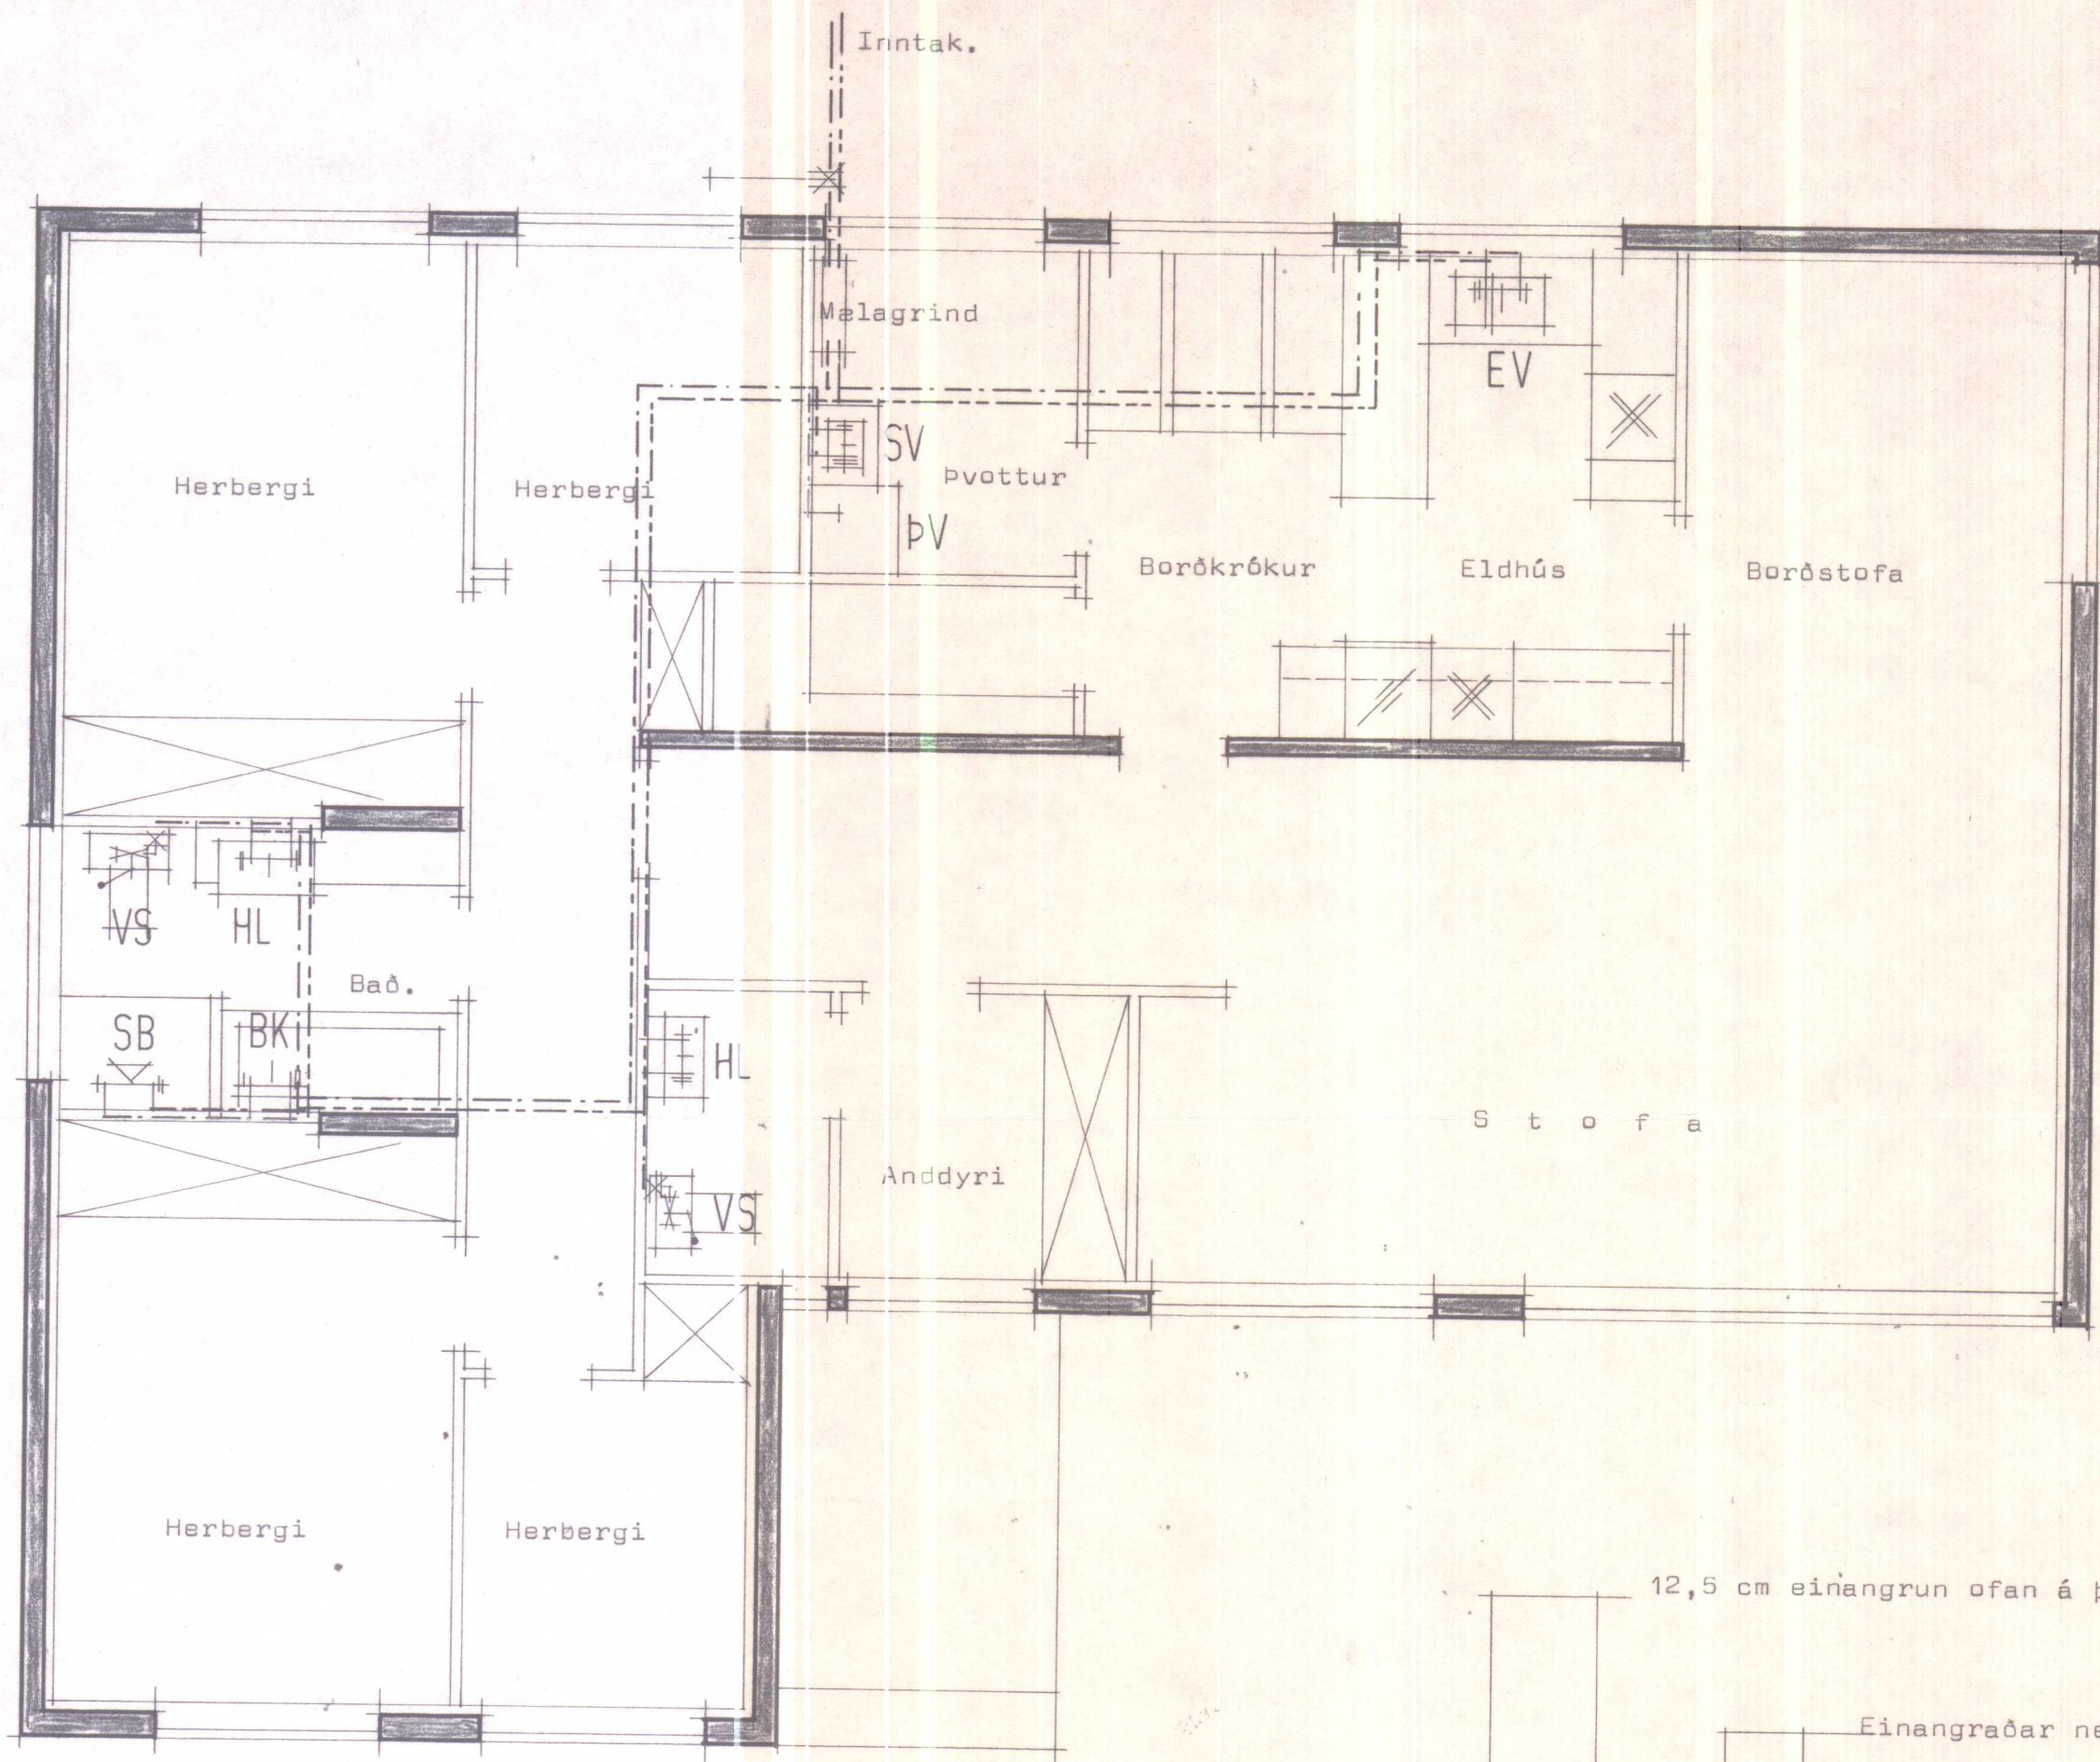


Grunnmynd.

12,5 cm einangrun ofan á þakplötu.

Einangraðar neysluvatnsl.

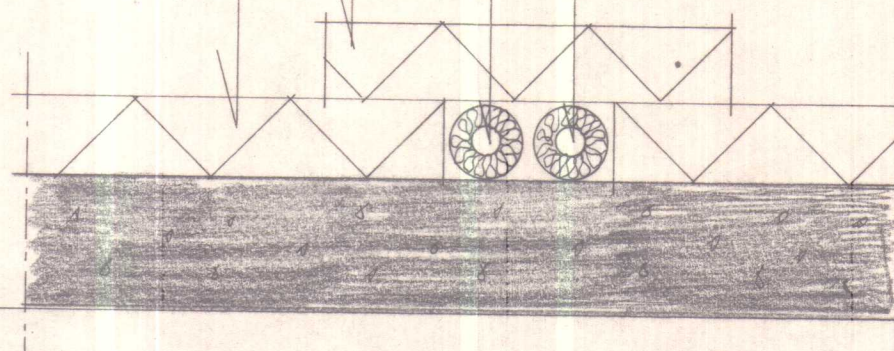

Frágangur neysluvatnslagna ofan á þakplötu.

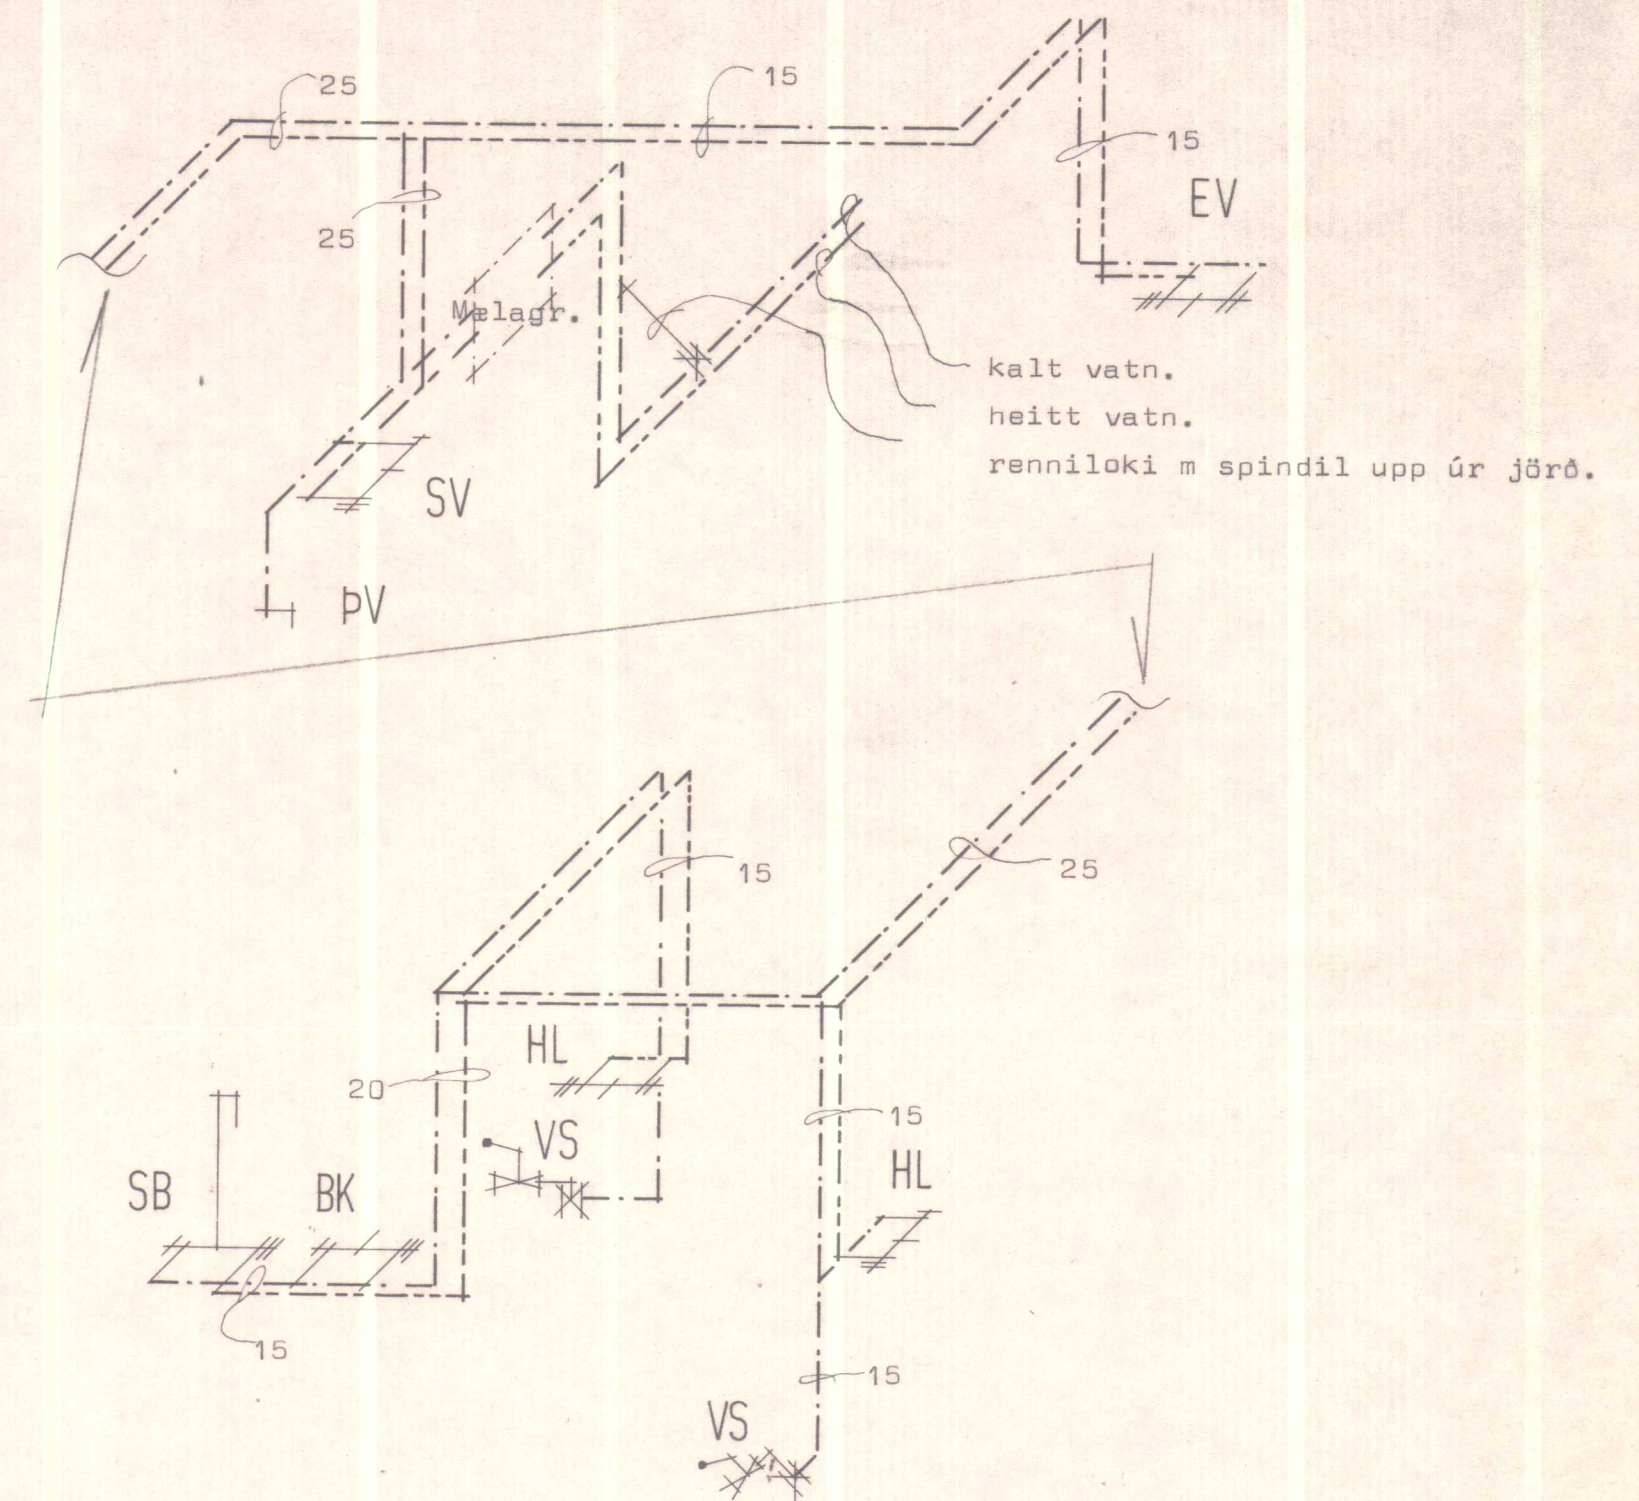

Tengimynd.

Skýringar sjá blað nr 3.01.



STAÐALHÚS S F

TEIKNISTOFA SUDURLANDSBRAUT 20 SÍMI 83141

VERKEFNI	DAGS.	1977	VERK NR
Neysluvatnslagnir	MKV.	1:50	S 11
	BR.		
	BLAD NR		

SIGURÐUR GUDMUNDSSON SIGURÐUR P KRISTJÁNSSON FTFÍ