



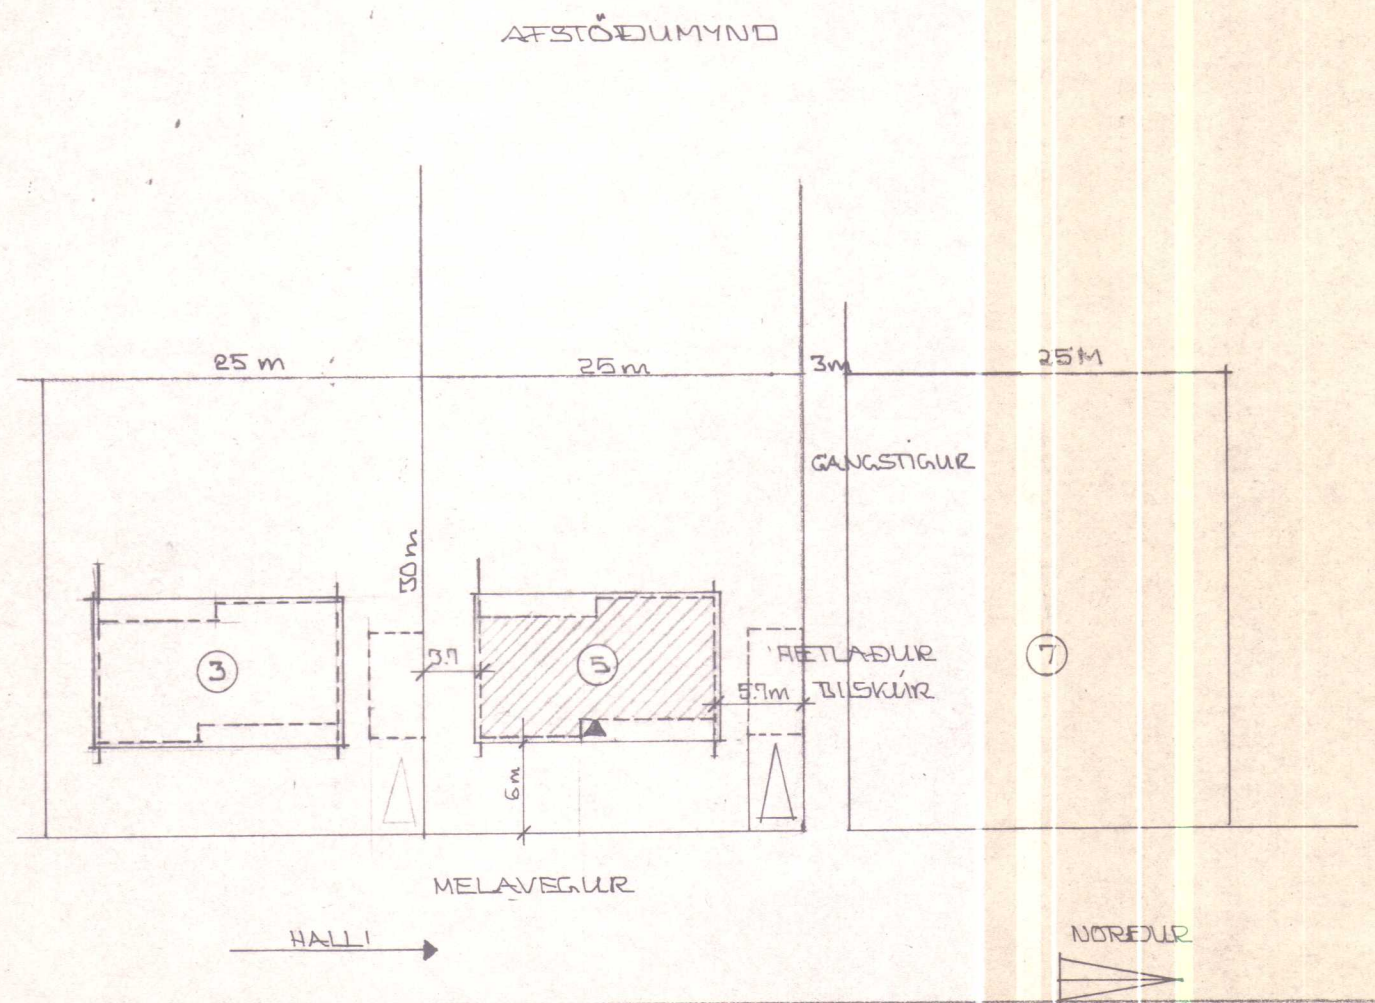


M¹: 1:500

ATH. BYGGINGARSAMÞYKKT KREFST 12,5 M MILLI TIMBURHÚSA. ÞAR SEM ÞESSUM ÖKILYRÐUM ER EKKI FULLNÆGT HER, VERÐUR BYGGINGARFULLTRÚLI AÐ FA UNÐANÞAGU HJÁ BRUNAPALA STÓRA

A. Vidar Olsen

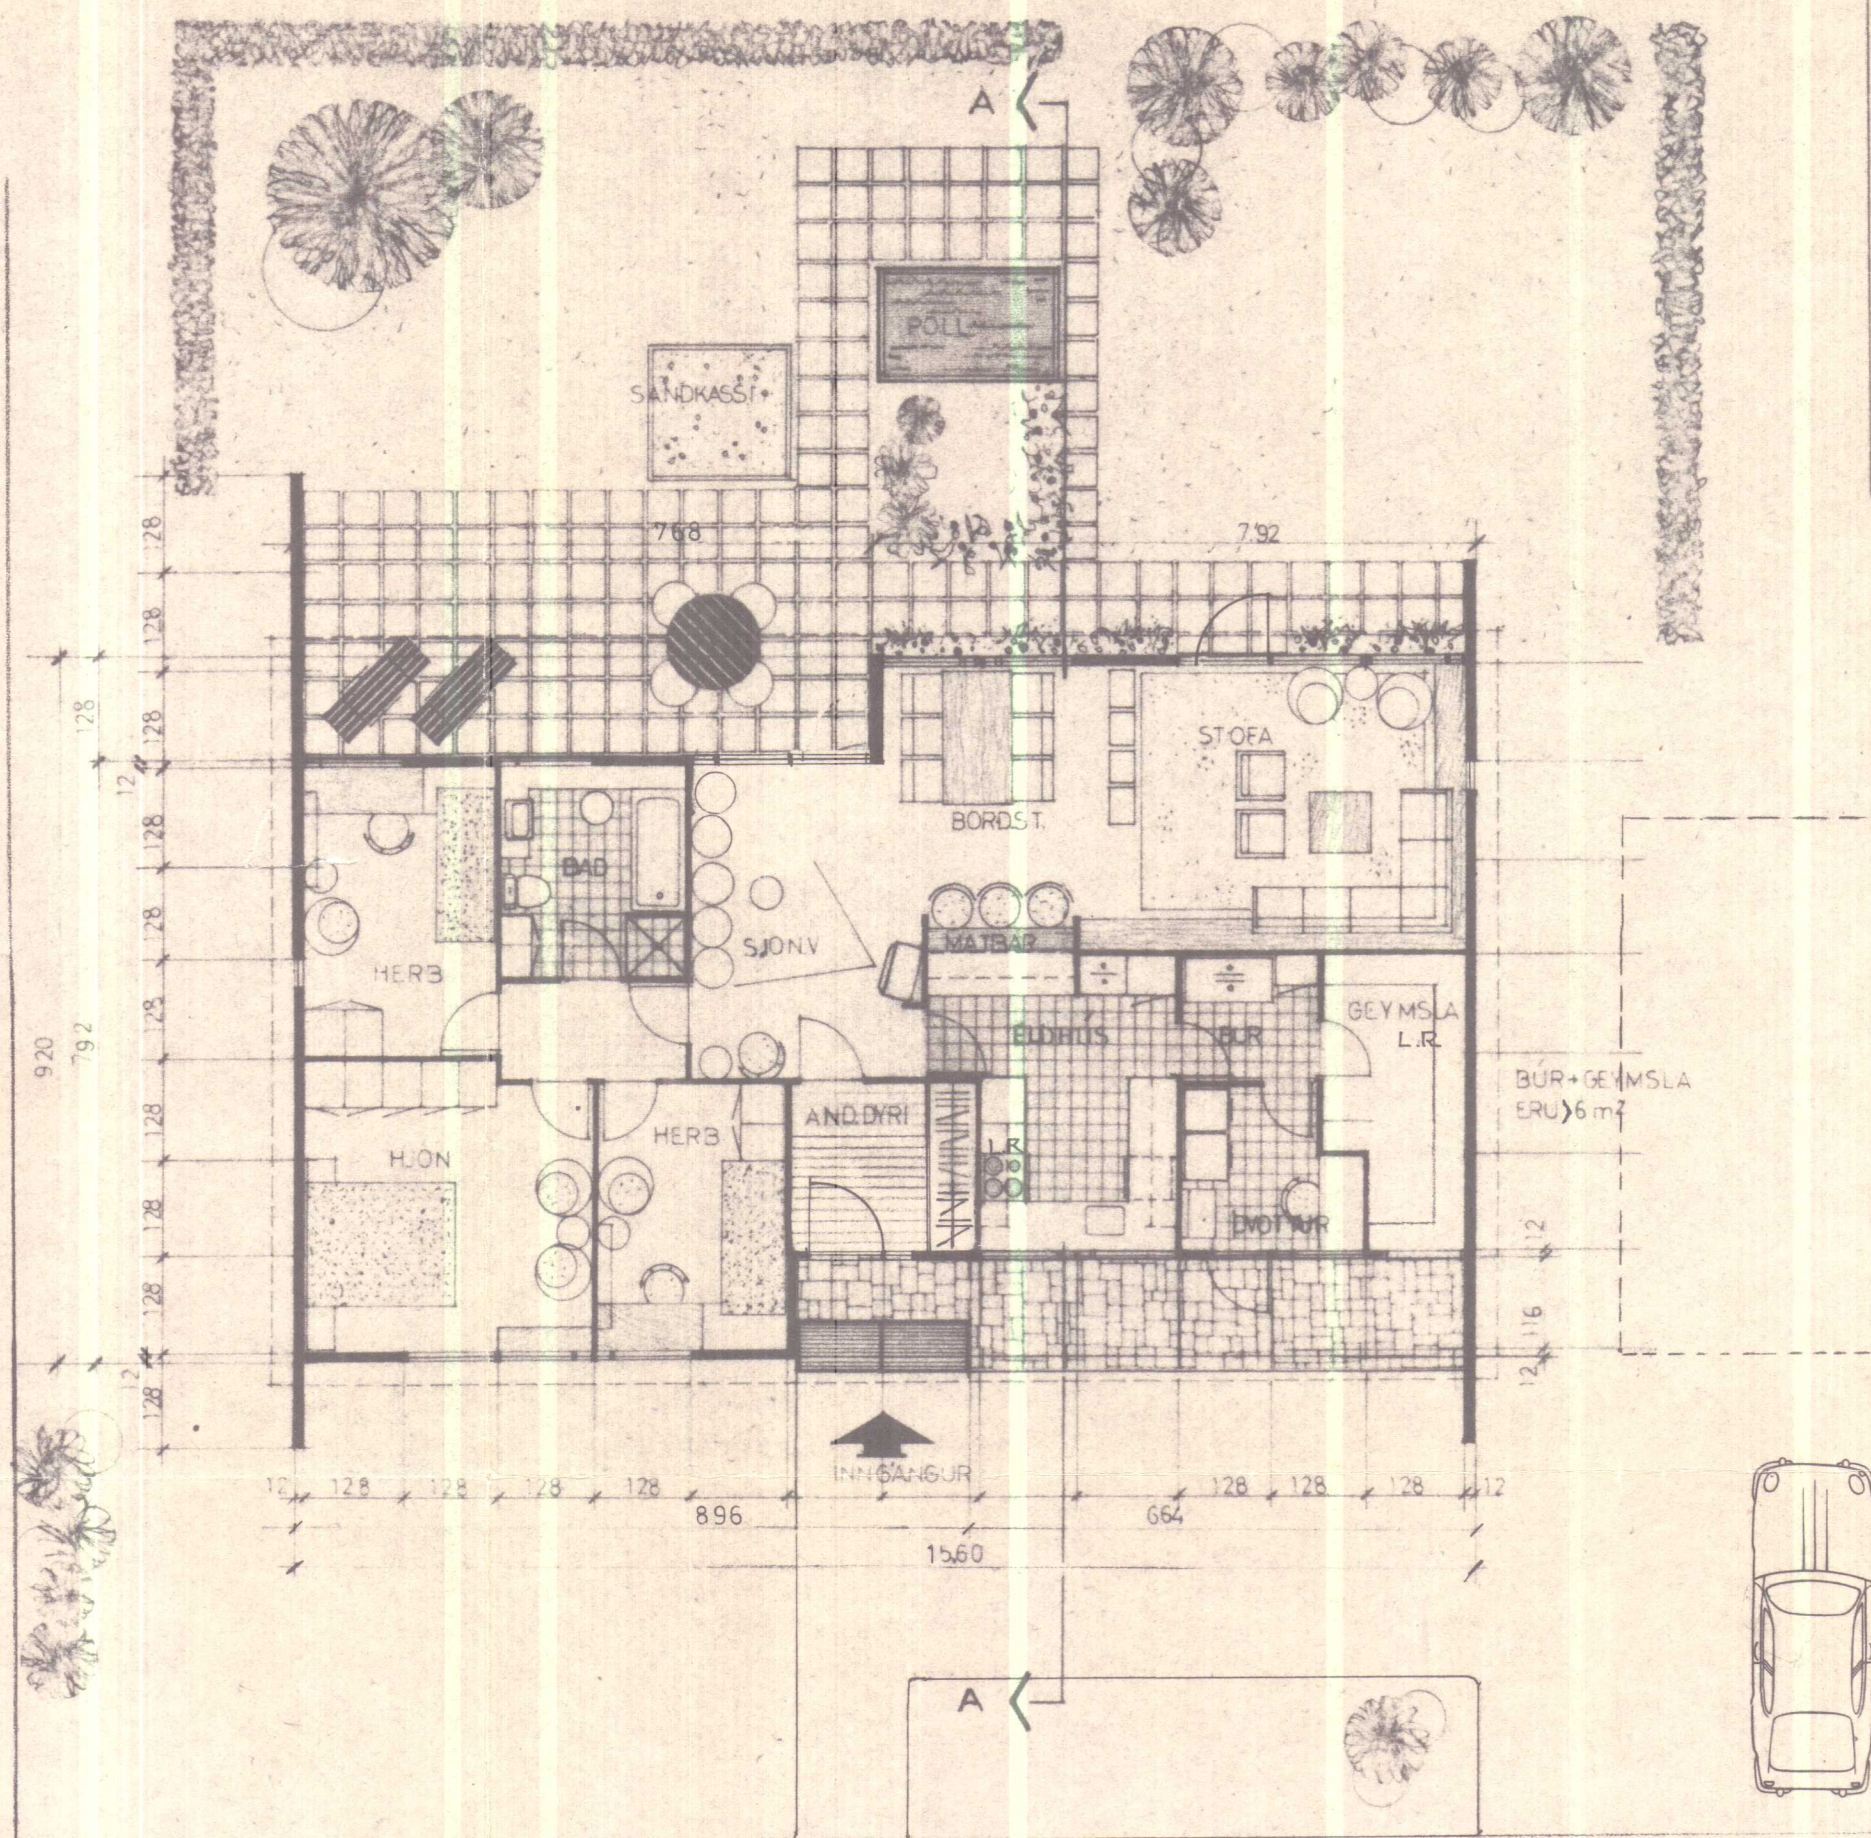

MELAVEGUR

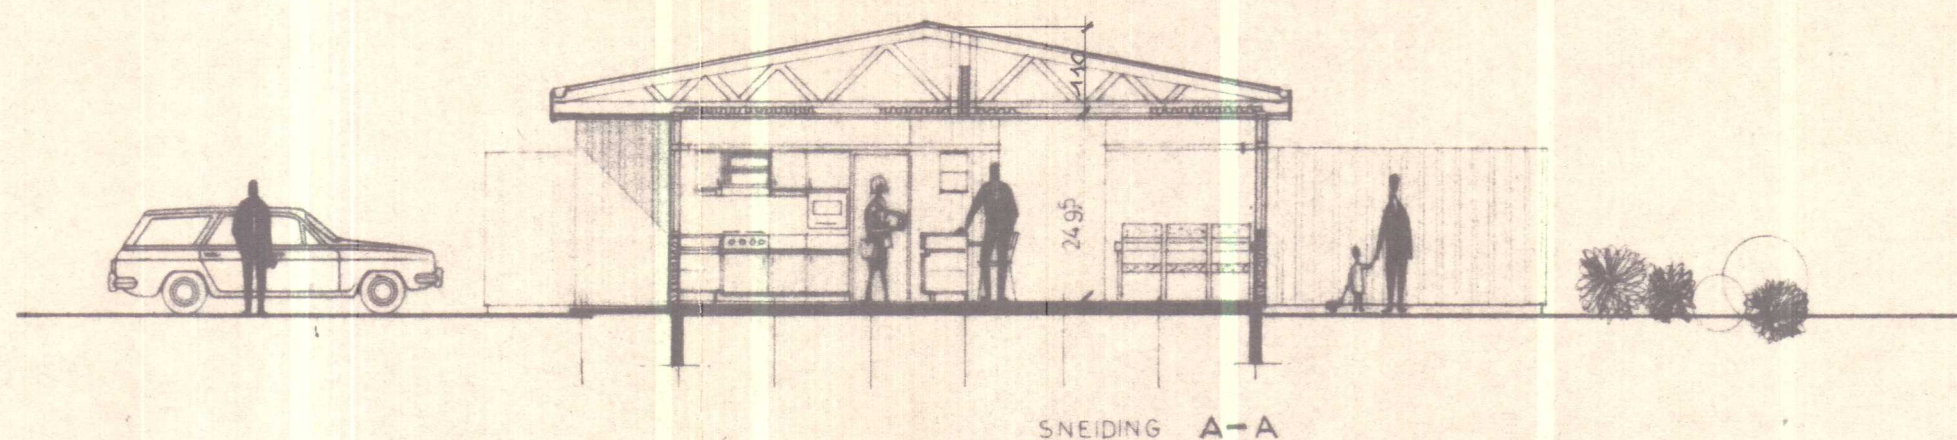

HÚSGERÐ 115 A	FRAML NR.	FLATARMÁL BRÚTÓ 122,2 m ²	 HÚSNÆÐISRÁÐ REYKJAVÍKUR SÍMAR: (06) 71340 FRAMKV.STJ. (06) 71161 TÆKNIFR.	MÆLIKV. 1:100	REIKN.	VERKEFNI SIGURÐUR R. TRAUSTASSON MELAVEGLUR 5 HVAMSTANGI	VERK NR. 104
		FL.MÁL HÚSNÆÐISM.STJ 107,8 m ²		DAGS/TEIKNAD FEB 76	YFIRFARID		
		FL.MÁL NETTÓ 116,3 m ²	HÖNNUN A. VIDAR OLSEN TÆKNIFR.SÍMI 72409 BÚK. <i>A. Vidar Olsen</i>	SAMPYKKT	TEIKNING AFSTÖÐUMYND GRUNNMÝND SNEIDING	TEIKN. NR. 1000	
		FÚMMÁL BRÚTÓ 426 m ³	BREYTT AUG. 76 <i>AV.O</i>				