


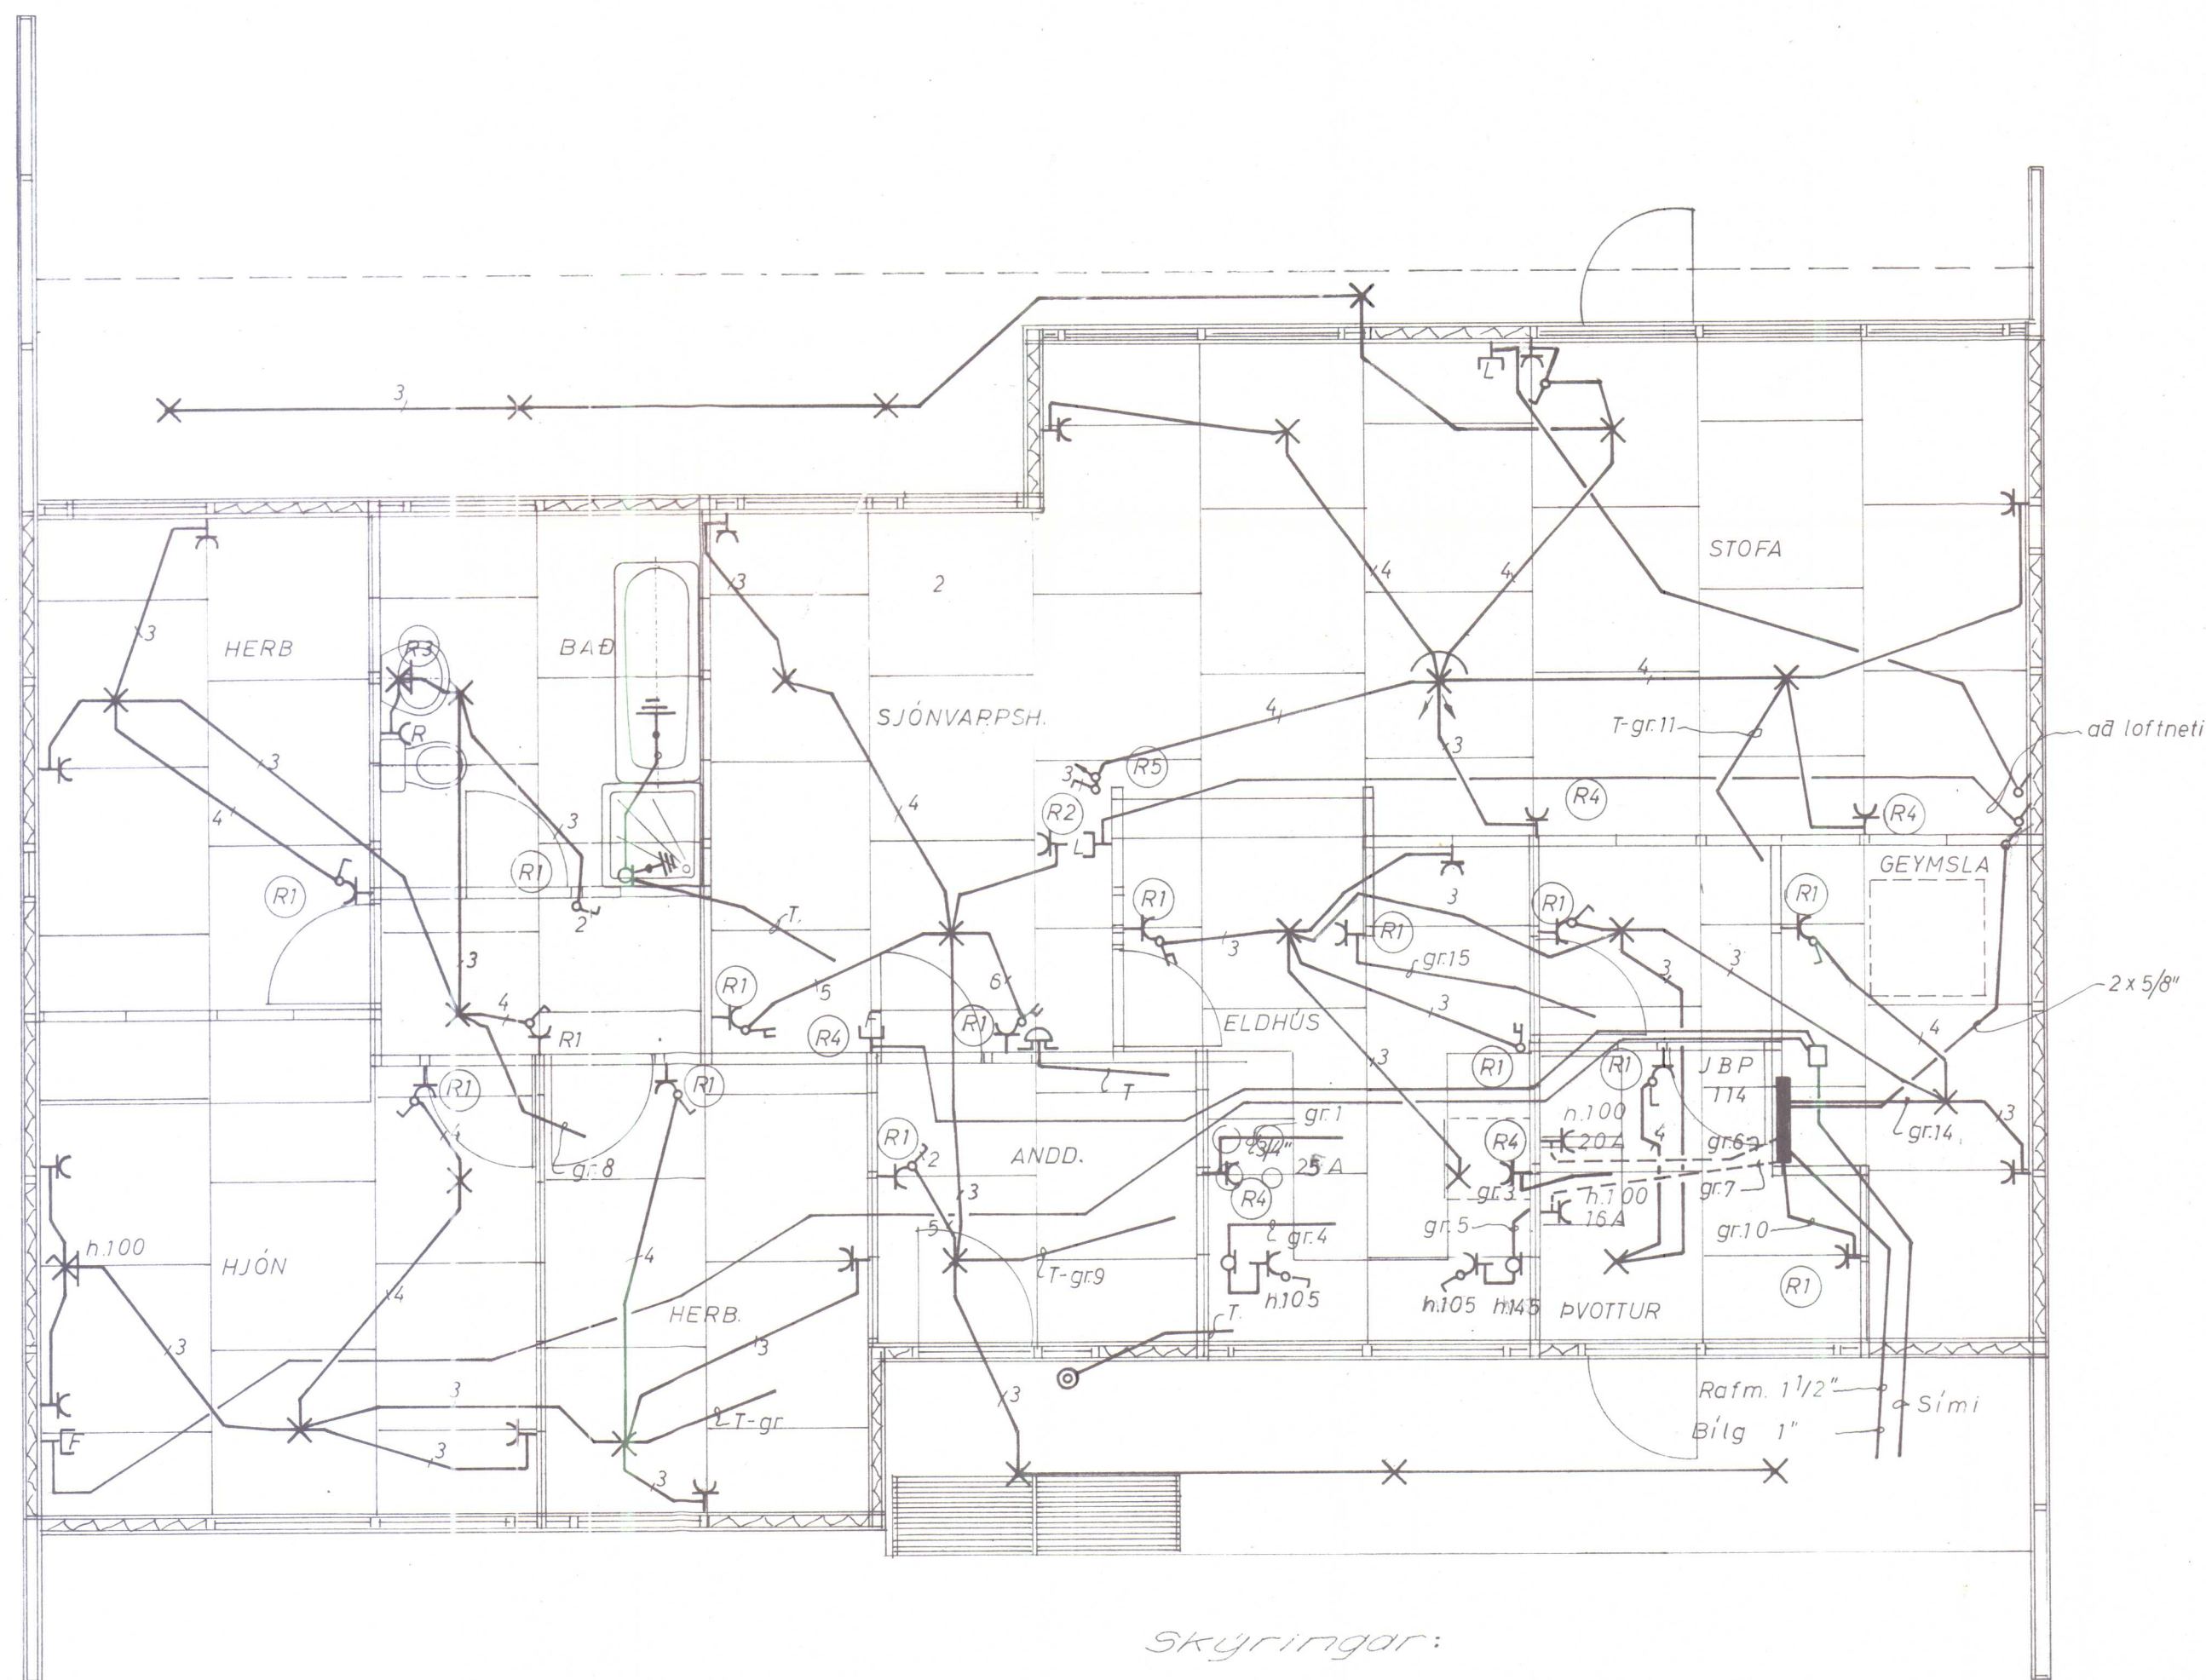

Súlufjöldi

R1 = 15
R2 = 1
R3 = 1
R4 = 5
R5 = 1

Lofteiningar með rafmagnadösum eru 18

Skýringar:

Rakvæðatengill innbyggður í lampa


Lagnir teiknaðar með brotinni línu korni í gólfi.

Dösir sem koma ekki í súlurnu eru settir í á staðnum.

Rafvirkja meistari
Týggvi Ingvarsson 26/10 '76

FLOKKUN	TEIKN. NR.
81	24 092
VERK	BLAD
2	3
KVARDI	1:50
HANNAD	TEIKNAD
G.G.	RV
REYKJAVIK	26.10.76

MELAVEGUR	HVAMMSTANGI
Rafloagn	
Rafhönnun	ARMÜLI 42 SÍMI 84833

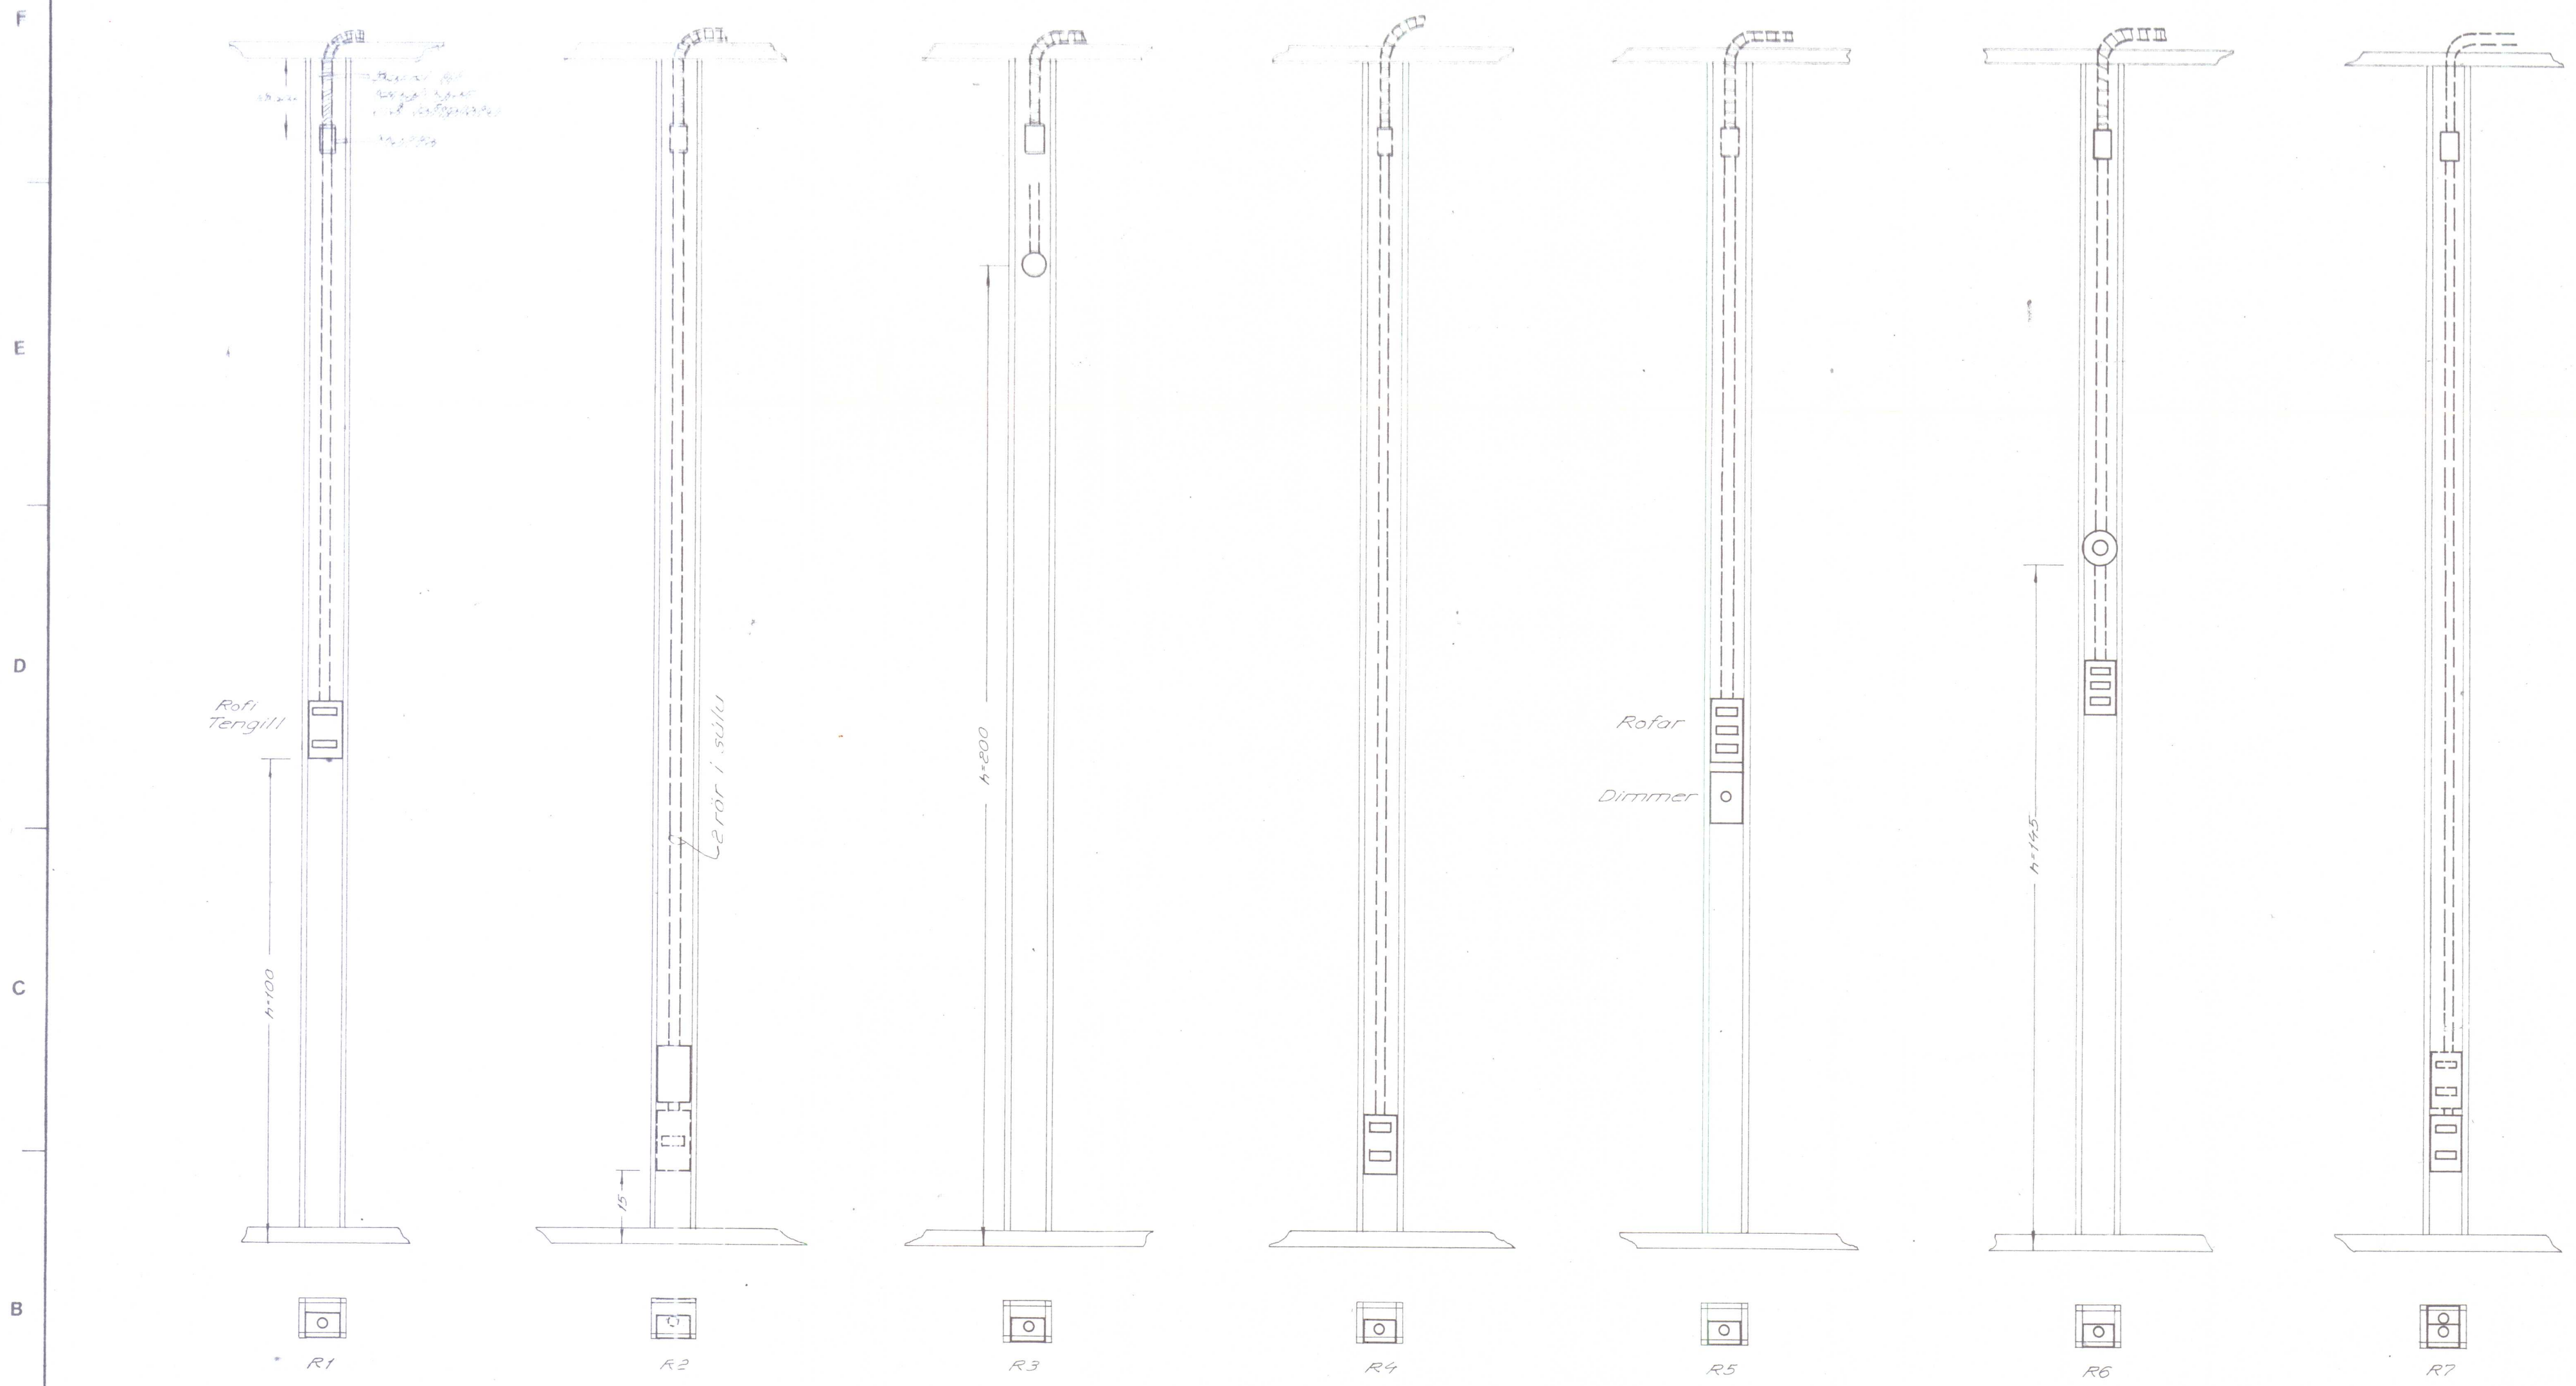


HÚSEININGAR H.F.

BR NR		DAGS		BREYTING	
TEIKNINGAR NR		MELAVEGUR 5 HVAMMSTANGI			
81 24 093					
VERK	BLAD	FRH. BL		STOÐIR FYRIR ROFA OG TENGLA	
	3 4				
KVARDI					
1:10					
HANNAD	TEIKNAD	YFIRF.			
DA FJ					
REYKJAVIK	Sept. '76		 Rafhönnun SKIPHOLT 1 SÍMI 12666		

SKIPHOLT 1 SÍMI 12666

F
E
D
C
B
A

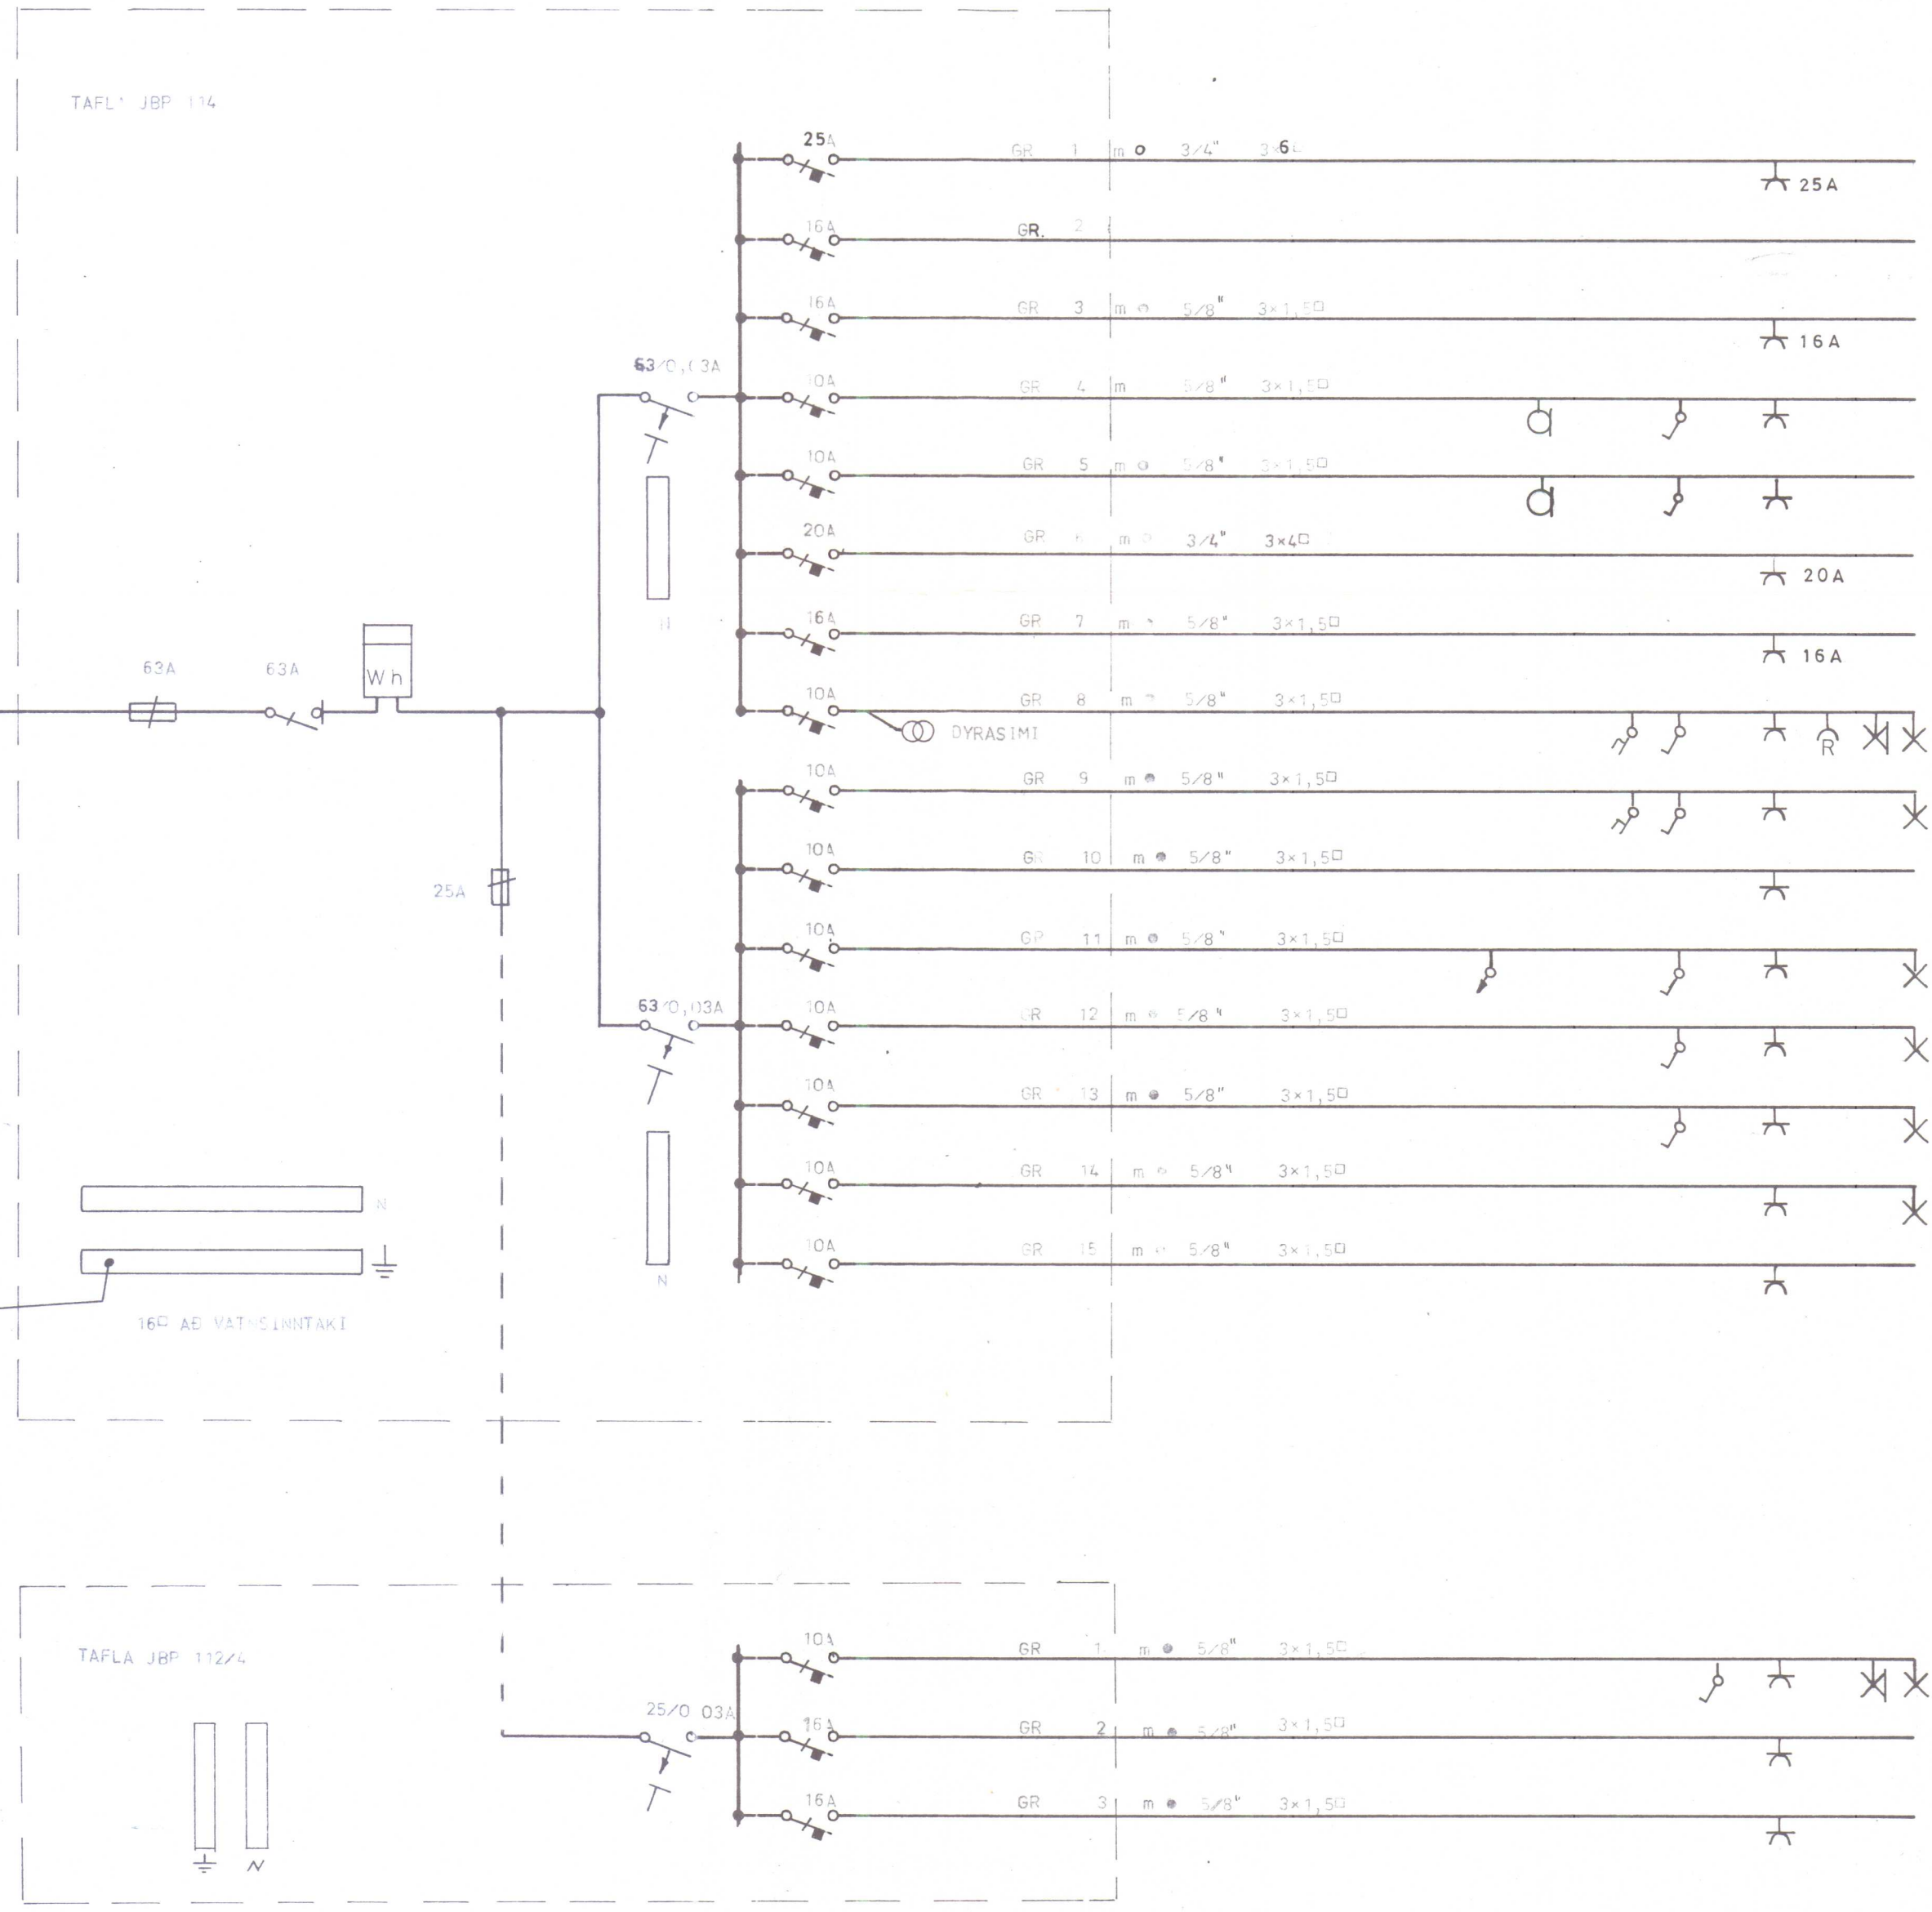


ELDAVEL
TIL VARA
OPPHOTTAVEL
VINNUTENGLAR I ELDHÚSI
" "
DU KARI
ÞVOTTAVEL
GANGUR
ANDUR
VINNUTENGLAR ÞVOTTAHÚSI
STOFA
HERÐ
HERÐ
ELDHÚS
TENGILL I ELDHÚSI


*Rafvirkja meistari
Tryggvi Tógvasson*

BR. NR.	DAGS.	BREYTING
TEIKNINGAR NR.	81 24 094	MELAVEGUR 5 HVAMMSTANGI
VERK	BLAD 4	Einlínumynd
KVARDI		
HANNAÐ	TEIKNAD	YFIRF.
GG	GG	
REYKJAVIK	Sept. '76	

Rafhönnun

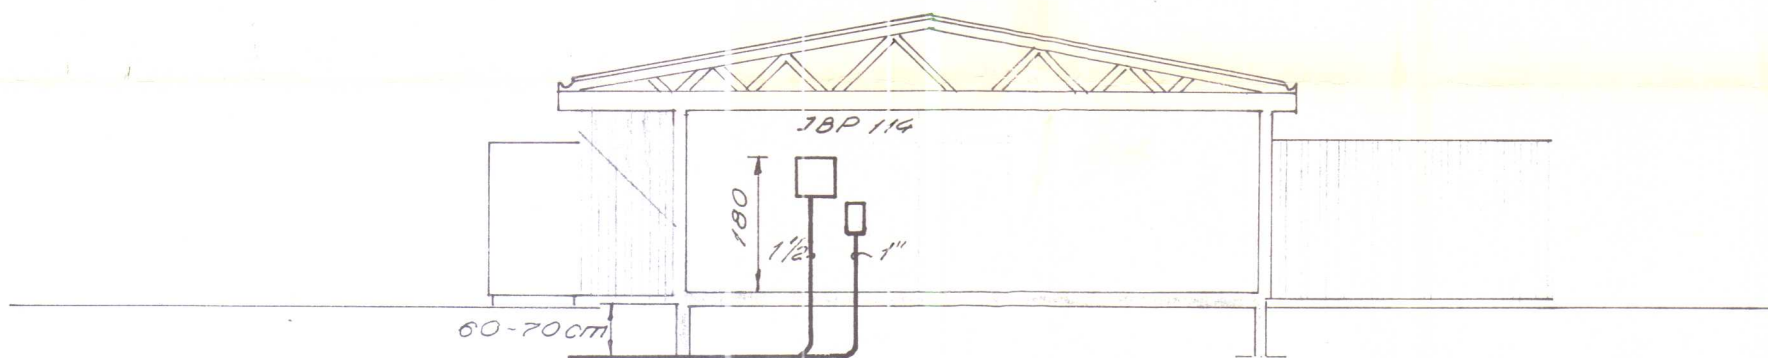

Skurður M.1:100

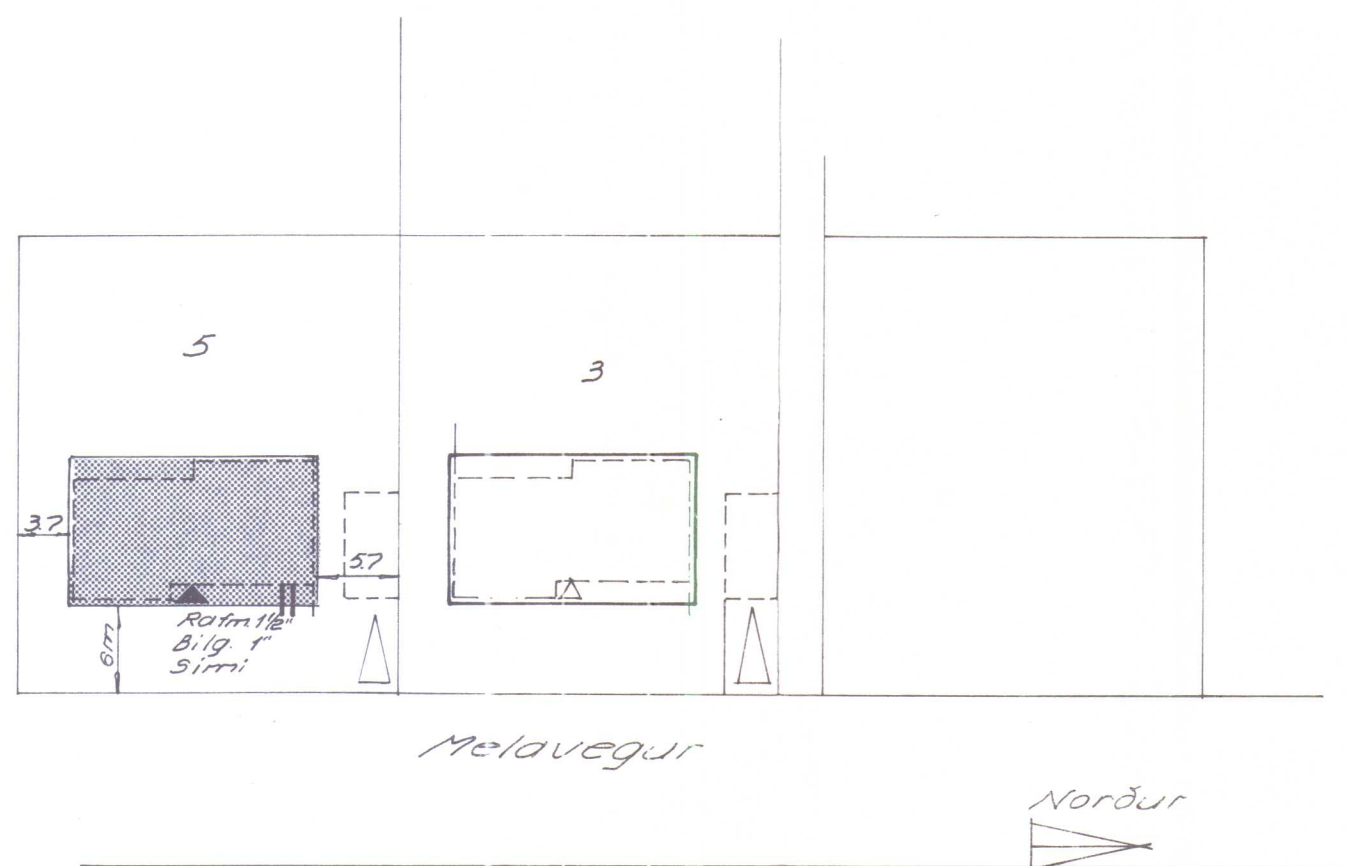

Afskiðurni mynd M.1:500

ALMENNAR SKÝRINGAR

- Pipur skulu vera 5/8" og vir 1.5mm²
- Málstraumur rofa og tengla skal vera minnst 10A.
- Rofar skulu vera 100sm frá gólfi
- Tenglar skulu vera 15sm frá gólfi
- Mál eru frá fullfrágengnu gólfi eða áeinangruð-um vegg í miðja dós, eða úr miðri dós í miðja dós.
- Þar sem pipur eru lagðar hlið við hlið í loftum eða veggjum, skal hafa bil á milli þeirra þannig að sleypa geti auðveldlega runnið á milli þeirra.
- Málmhluta lagnar, tækja, lampa og búnaðar skal jarðbinda vandlega.
- Til snertispennuvarnar skal nota lekastraums-rofa og núllun.
- Sjá nánar tengingu, gildleika tauga og virun á einlinumynd.
- Allar pipur skulu vera plastpipur.
- Öll tákni eru táknað og ber að samræma lagnir að tækjum eftir aðstæðum á staðnum og eftir sérteikningum.
- Rofar og tenglar skulu vera af sambærilegri gerð.
- Öll tákni eru samkvæmt íslenskum staðli nr. 61.
- Ganga skal vel og fagmannlega frá lögninni.



Leggjast samkvæmt teikningu R.E.R.
Förstast skal allar póla leguist.

Nº-1134

FLOKKUN	TEIKN. NR.	MELAVEGUR 5 HVAMMSTANGI	
31	24 091		
VERK.	BLAD	FRH. BL	
	1	2	
KVARDI	1:100	1:500	
HANNAÐ	TEIKNAD	YFIRF.	
GG	RV	100	
REYKJAVIK	5. SEP. 76		
		SKURÐUR, AFSKIÐURMYND	
		Rafhönnun	
		ARMÚLI 42 SIMI 84833	