



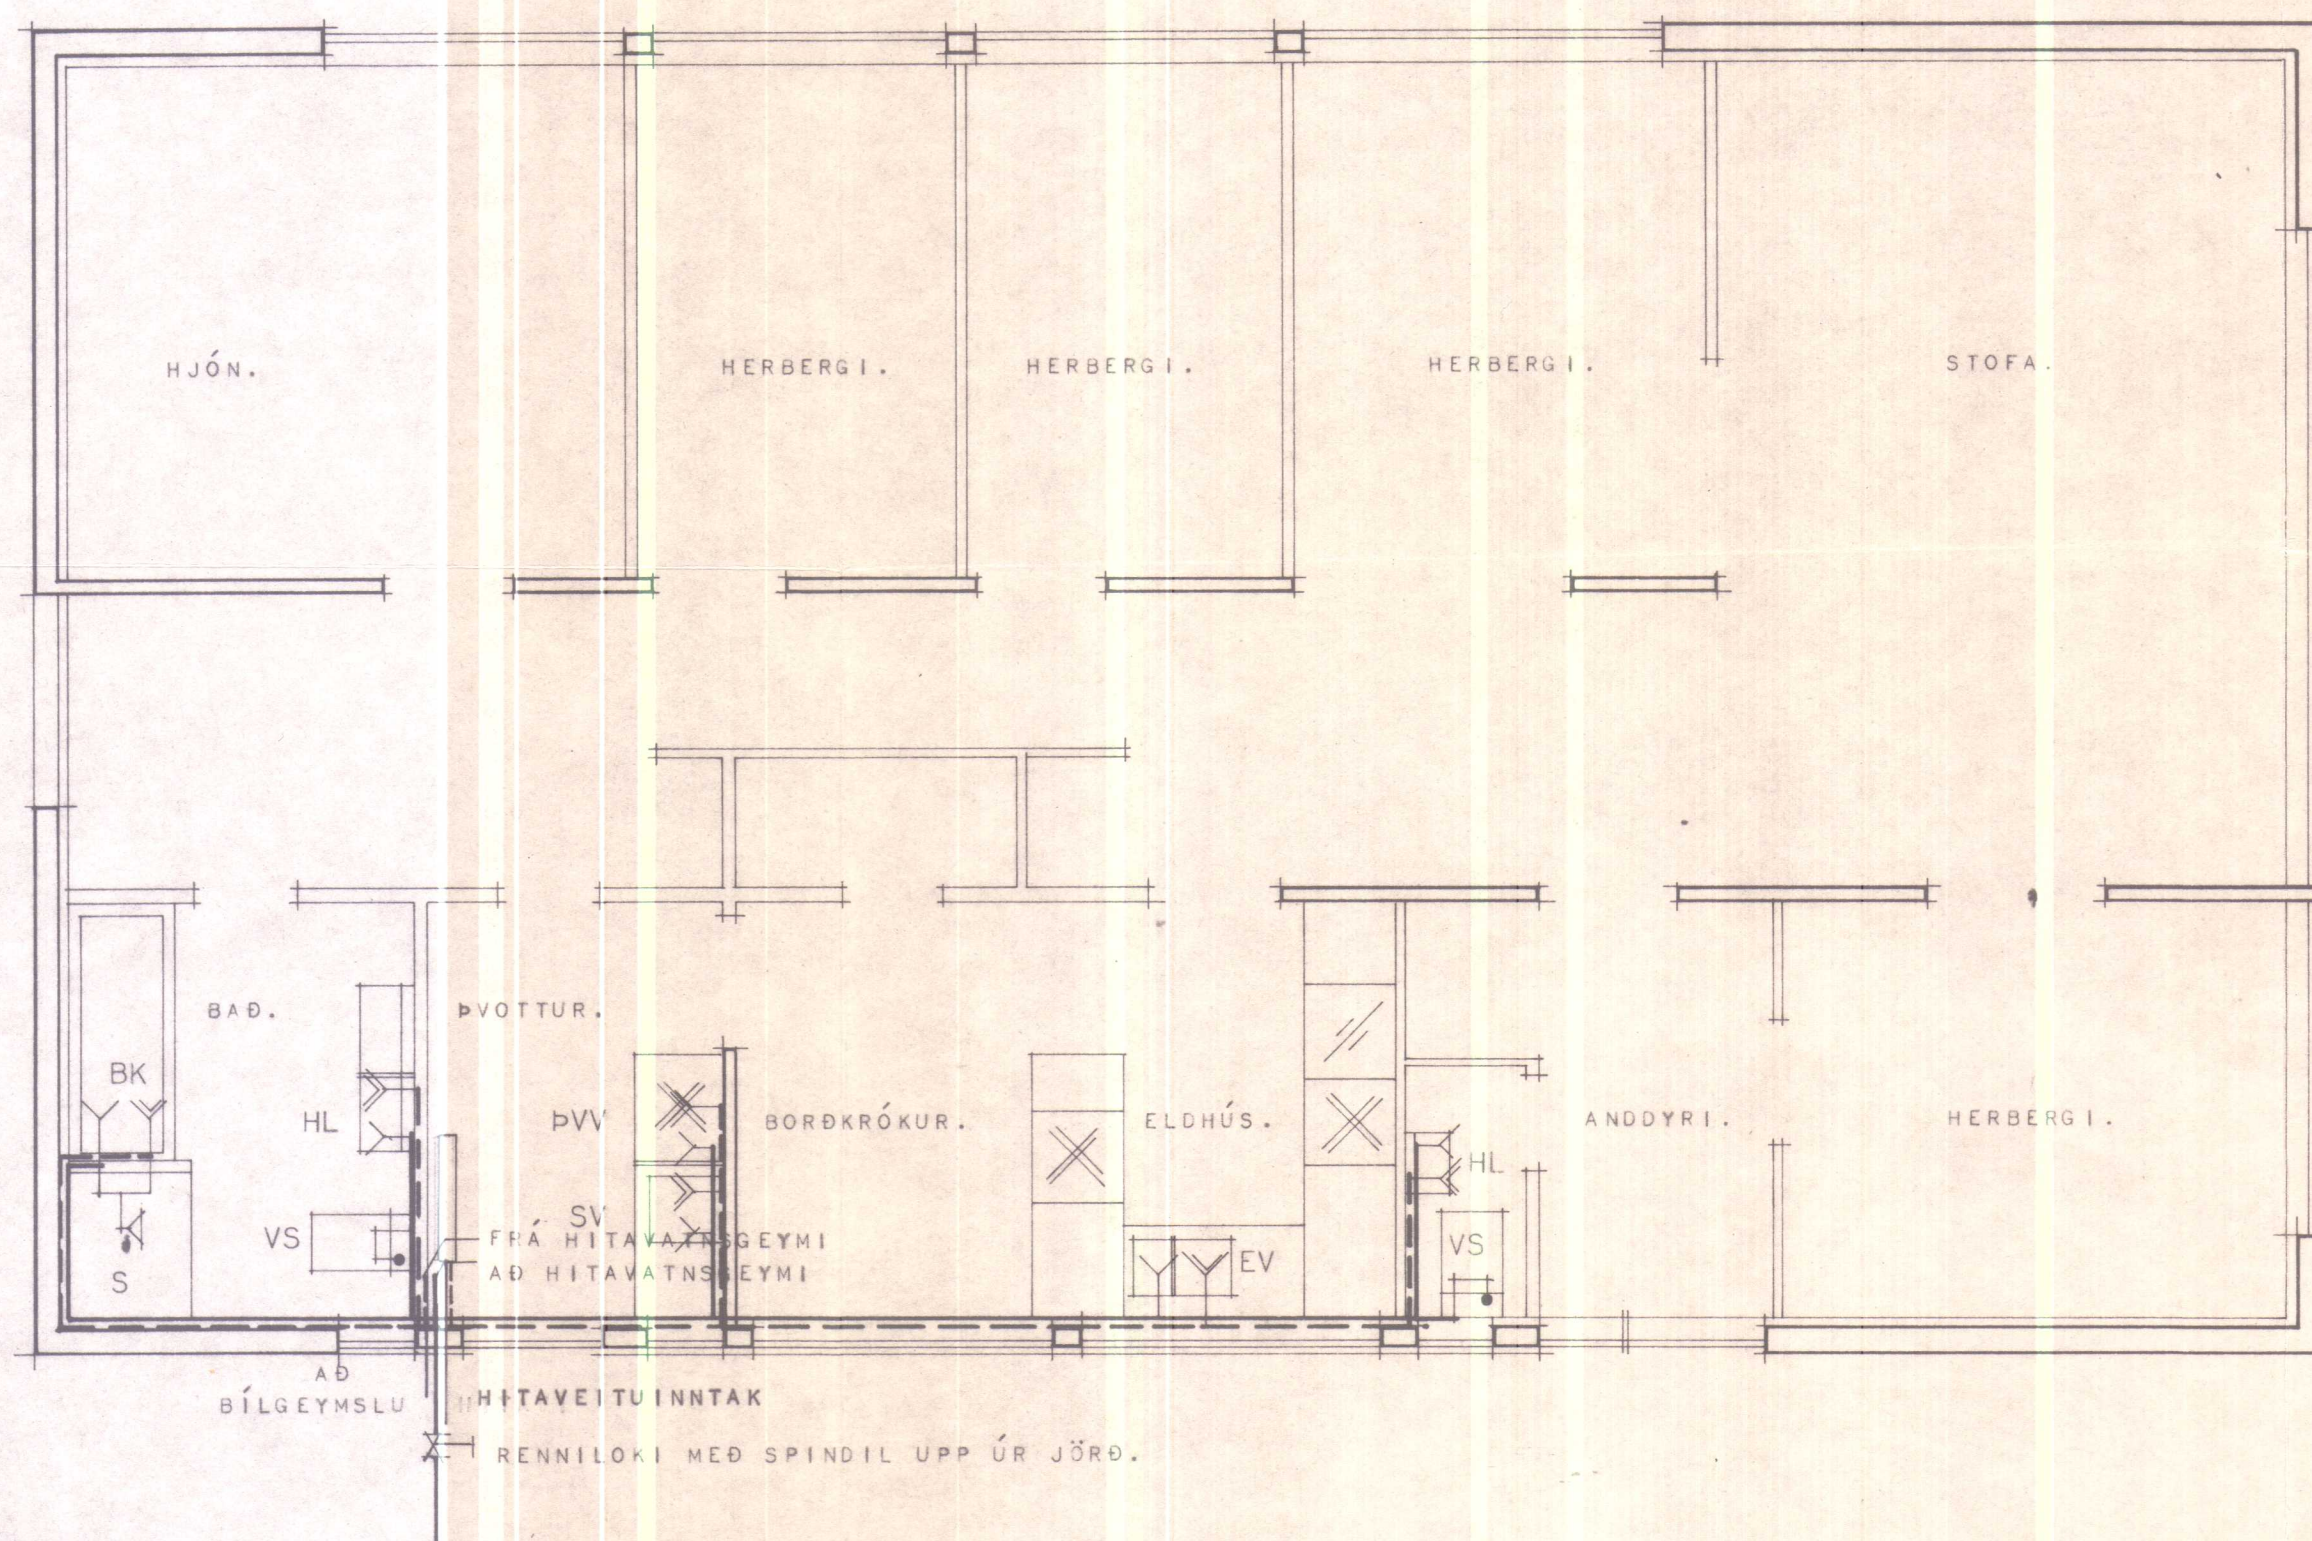


TAFLA YFIR TÖPPUNARSTAÐI						
TÆKI		KALDIR KR.			HEITAR KR.	
SK	HEITI	FJ	VIDD MM	EIN	VIDD MM	EIN
HL	HANDLAUG	2	2	20	2	2
BK	BAÐKAR	1	1	1	1	1
ST	STURTA	1	1	1	1	1
EV	ELDHÚSVASKUR	1	1	1	1	1
ÞVV	ÞVOTTAVÉL	1	1	1	1	1
VS	VATNSSALERNI	2	2	1	1	1
SV	SKOLVASKUR	1	1	1	1	1
KR	KRANI	1	1	1	1	1
SAMTALS				9		7
						16
KALDAR VATNSLAGNIR: VIDD HEIMÆÐAR.....						

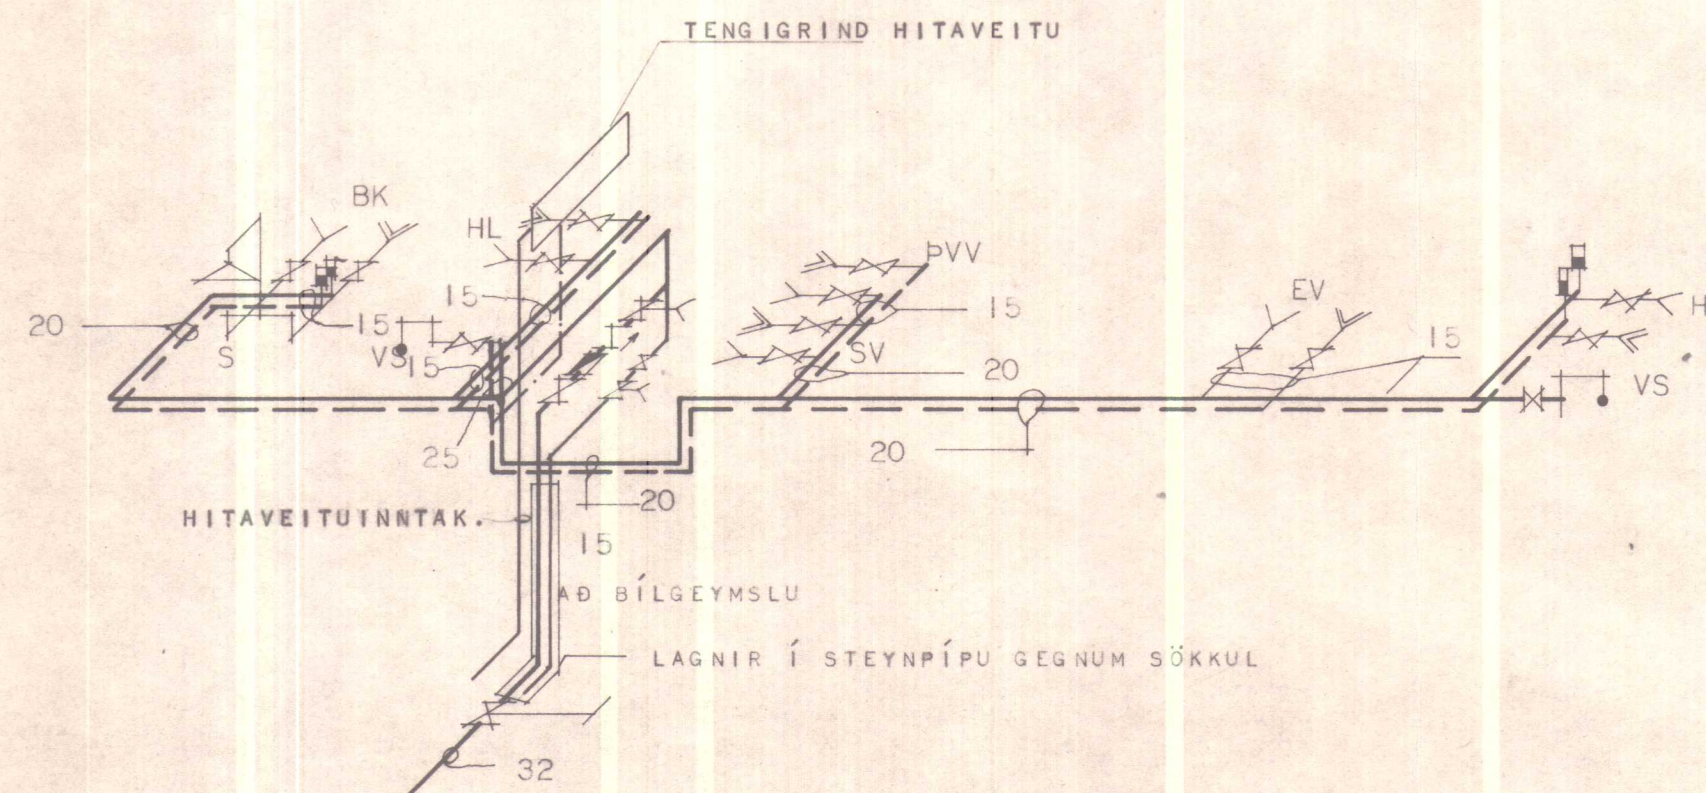

SKÝRINGAR:

KALDAVATNSHEIMÆÐ SKAL BÍKA MEÐ ASFALT-PRIMER OG MEÐ HEITU ASFALTI SÍÐAN VEFJA MEÐ STRIGA OG BÍKA AFTUR MEÐ ASFALTI AÐ LOKUM SKAL BERA SEMENTSVATN YFIR ASFALLAG PÍPUNNA. KALDAVATNSPÍPUR Í RAUFUM INNAHÚSS SKAL EINANGRA MEÐ 2 CM. PLASTHÓLKUM EÐA ÖÐRU JAFN GÓÐU OG VEFJA MEÐ SÍSLPAPPA. PÍPUR FYRIR HEITT VATN INNAHÚSS SKAL EINANGRA MEÐ 2 CM. GLERULLARHÓLKUR EÐA ÖÐRU JAFN GÓÐU, VEFJA MEÐ SÍSLPAPPA. SÝNILEGAR PÍPUR INNAHÚSS SKAL EINANGRA MEÐ 2 CM. GLERULLARHÓLKUM EÐA ÖÐRU JAFN GÓÐU, VEFJA MEÐ SÍSLPAPPA OG GRISJU. LÍMBERA OG TVÍMÁLA. PÍPUR Í VEGGEINANGRUN SKULU LIGGJA MINNST 10 CM. OFAN VIÐ PLÖTU OG EINANGRUNIN UTAN VIÐ PÍPURNAR SKAL VERA MINNST 4 CM. ALLT LAGNAEFNI PÍPUR OG TENGISTYKKI SKAL VERA GALVANISERAÐ. NEYZLUVATNSKERFIÐ SKAL ÞRÝSTIPRÓFA MEÐ KÖLDU VATNI OG 6 KG/CM² ÞRÝSTINGI Í 24 TÍMA. ALLT EFNI OG VINNA SKAL VERA Í SAMRÆMI VIÐ GILDANDI REGLUGERÐ UM HEITAR OG KALDAR VATNSLAGNIR

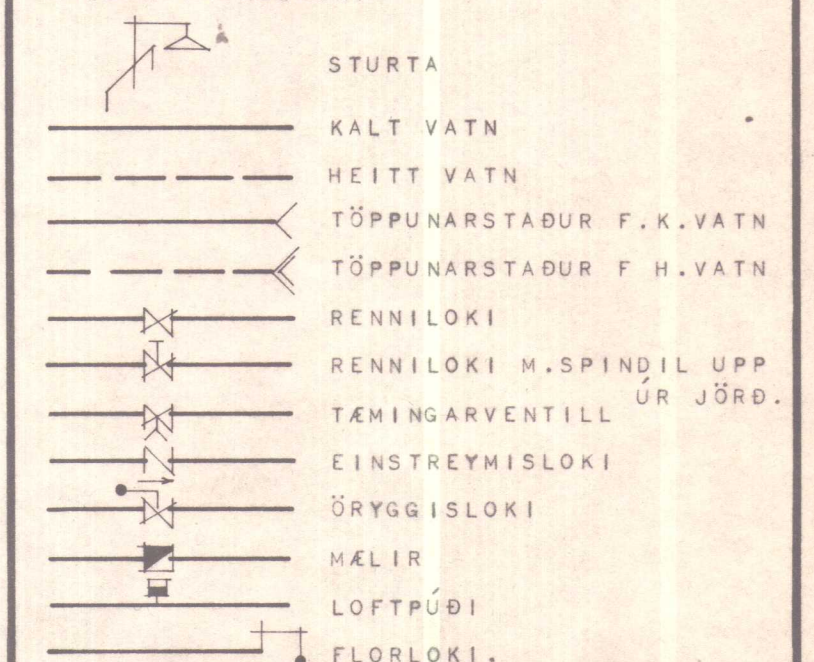

HÚSNÆÐISMÁLASTOFNUN RÍKISINS
LAUGAVEGI 77 REYKJAVÍK
SÍMI 28500


VERKNR. **10504** BLAÐNR.

MELAVEGUR 6, HVAMMSTANGA.

VATNSLAGNIR: GRUNNMYND, TENGIMYND.

HANNAD	B.J.	STAÐFERT	MAI '77 GFG/I
REIKNAD	B.J.	YFIRFARID	13/5 '77 <i>Carini</i>
TEIKNAD	K.L.R.	BREYTT	
KVARÐI	1:50		

free bve r. free bve

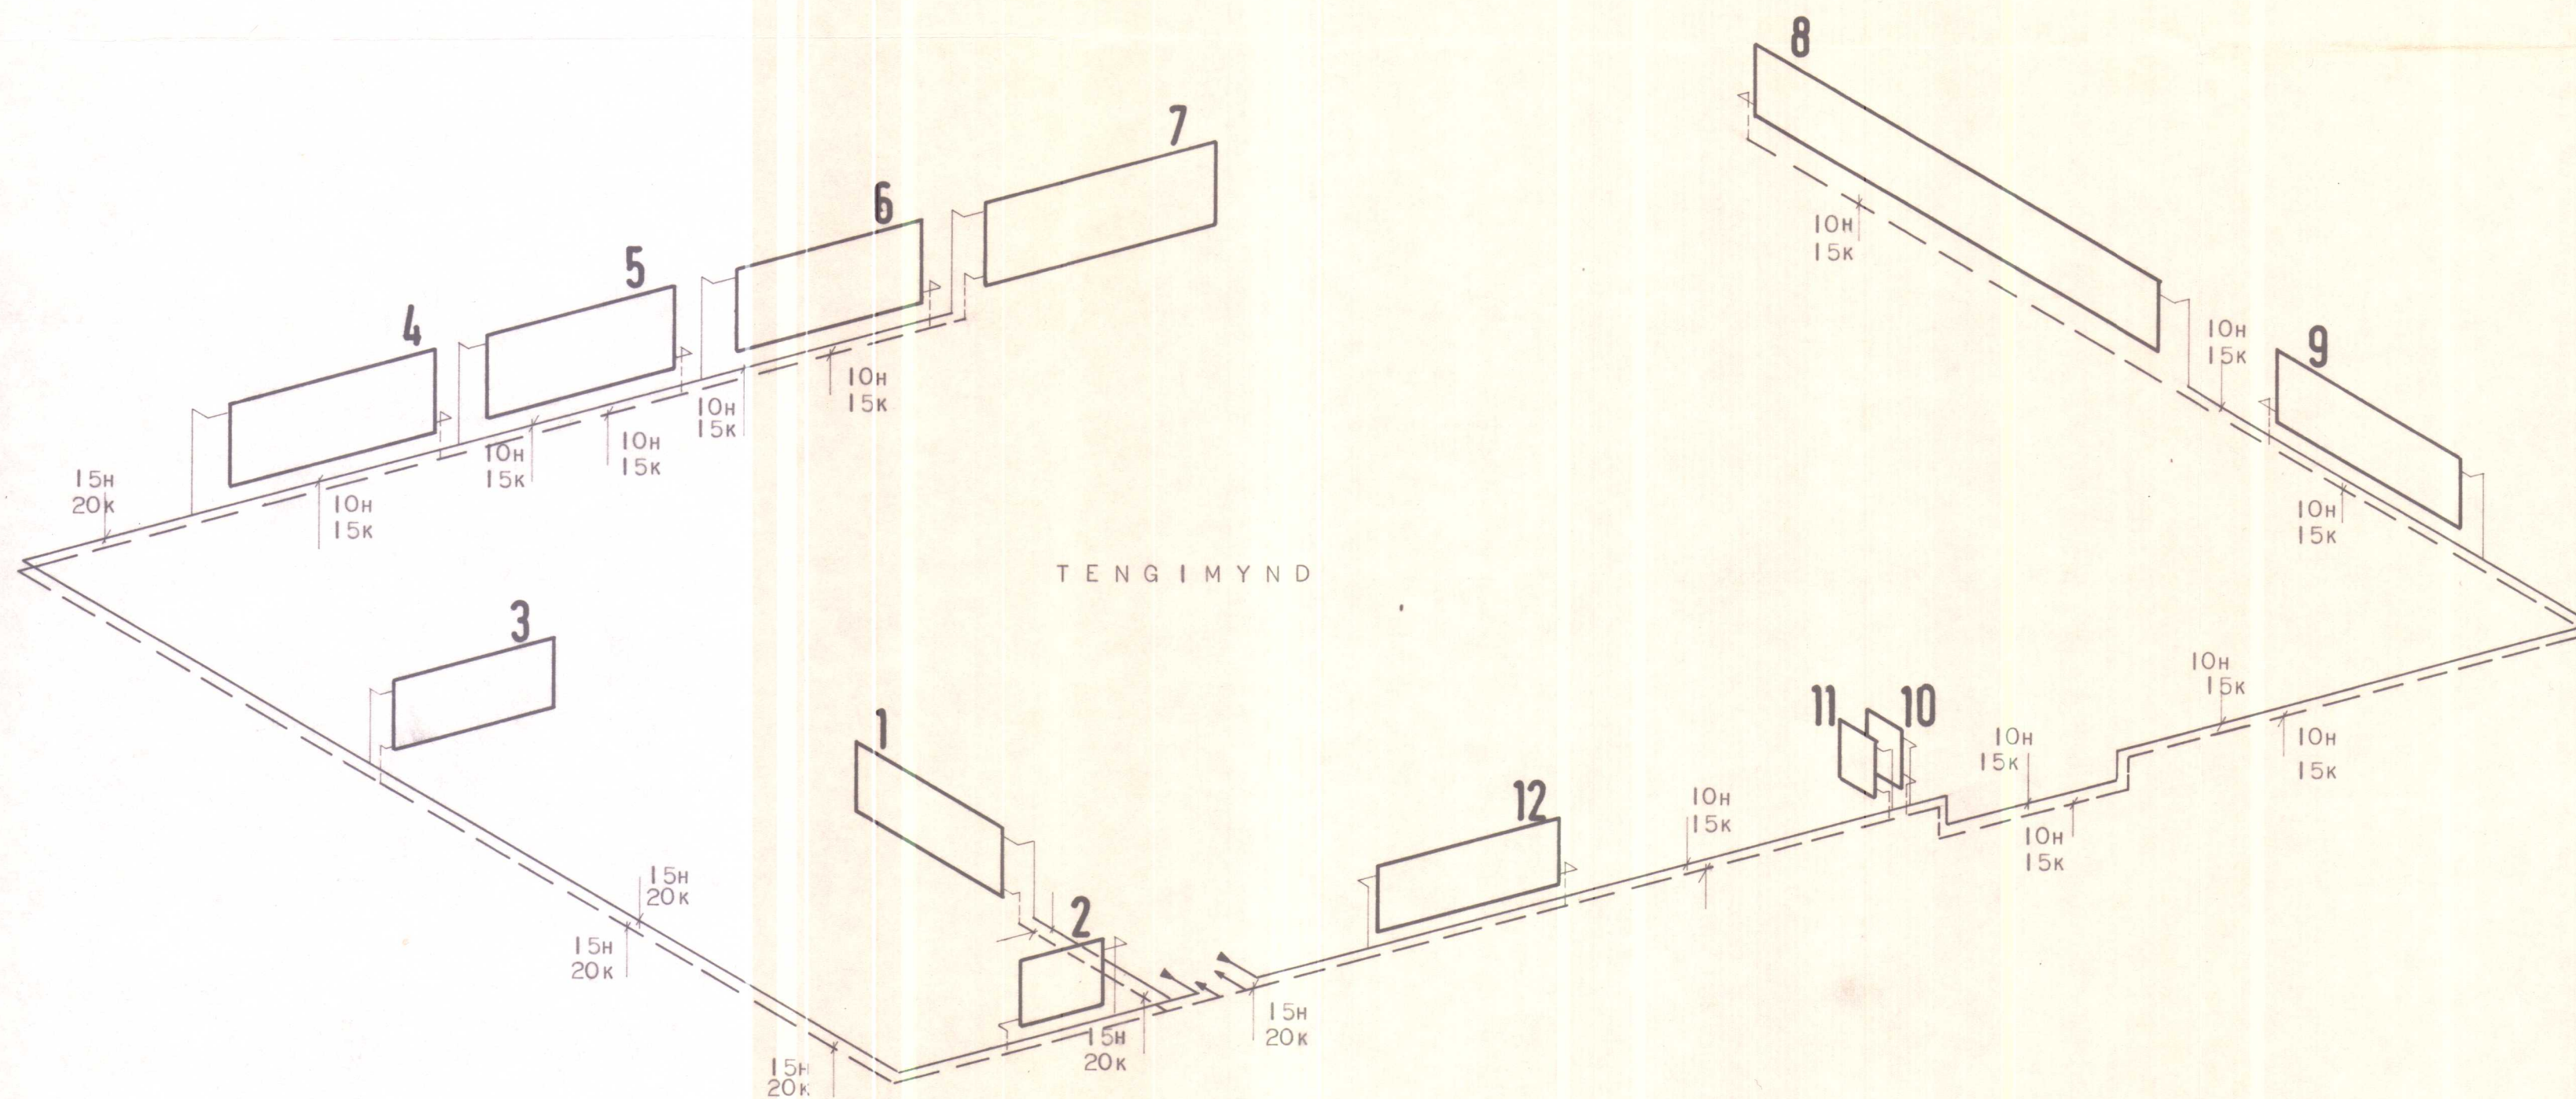

— FRAMRENNSLI
 - - - BAKRENNSLI

ATH:
 K = KETILL
 H = HITAVEITA.

**HÚSNÆÐISMÁLASTOFNUN
 RÍKISINS**
 LAUGAVEGI 77 REYKJAVÍK
 SÍMI 28500

VERKNR. **10504** BLAÐNR. **3.301**

HITALÖGN, RÚMMYND

HANNAÐ	H.H.	STAÐFERT
REIKNAD	H.H.	YFIRFARID 29/4 78 H.H.
TEIKNAD	I.F.	BREYTT 7 DES' 76 H.H.
KVARDI	I:50	

freðri & freðri