
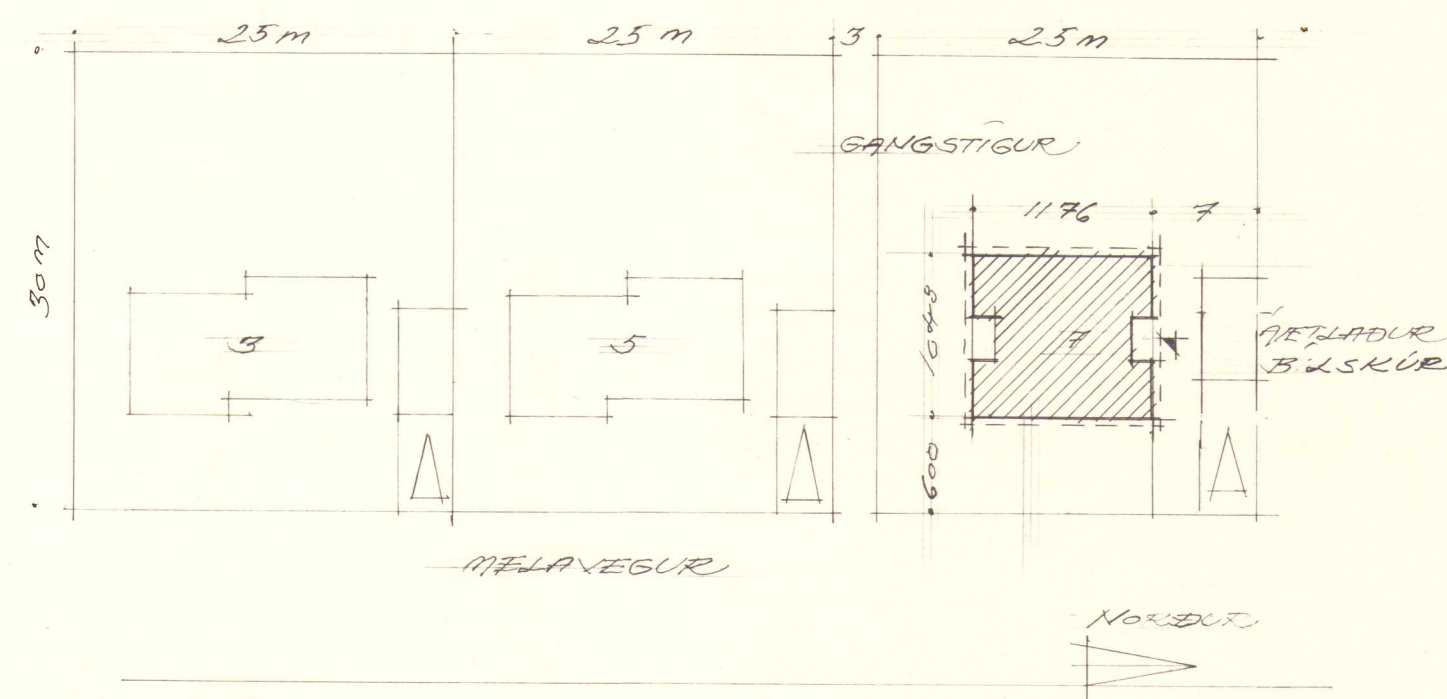
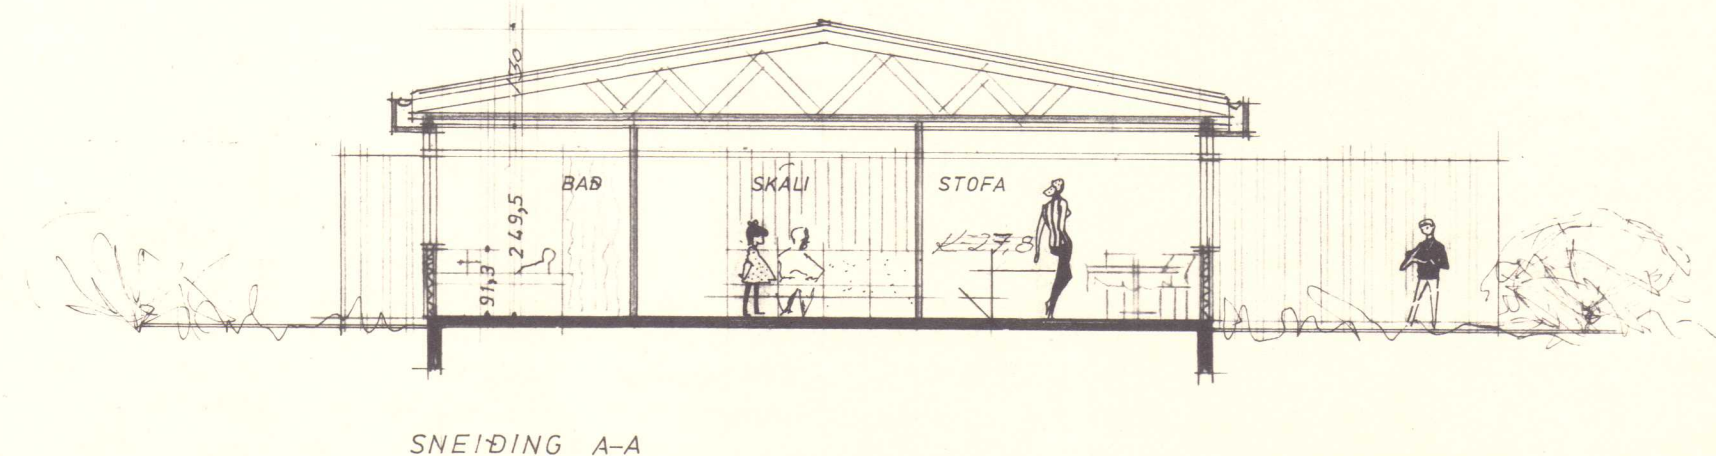


Samþ. i byggingarmálfel
 Hvammstangahrepps
 20/9. 1976
 SVEITARSTJÓRI HVAMMSTANGAHEPPS
Þórunn Shul

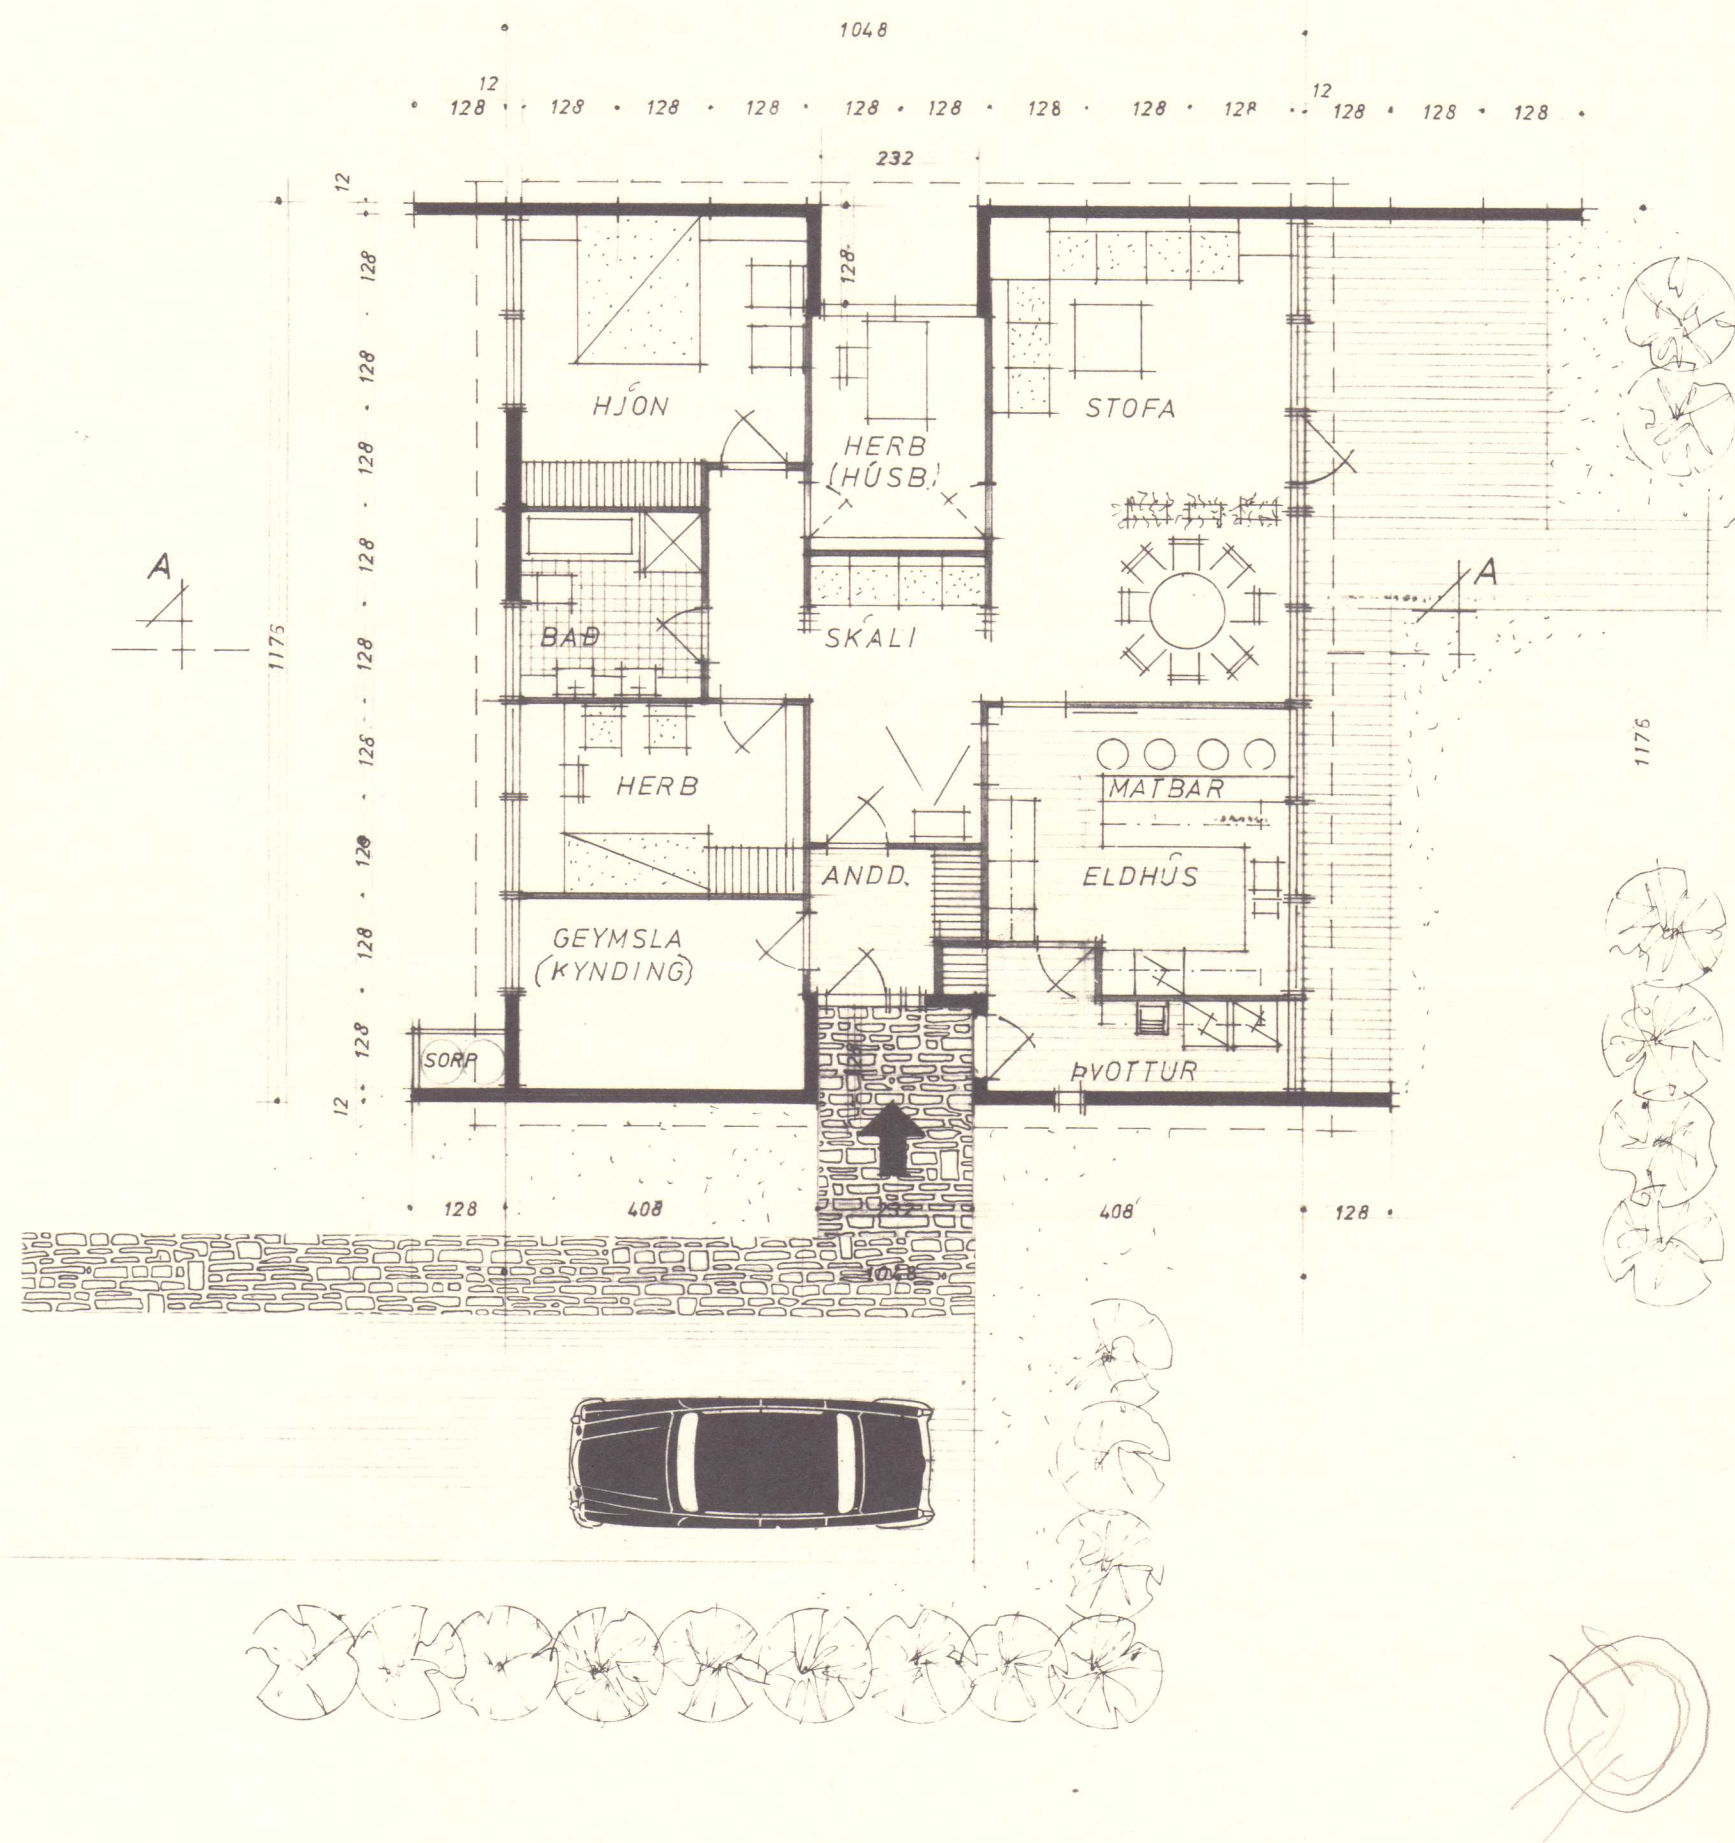

SKANNAD

HÚSGERÐ I I O B	FRAML.NR.	FLATARMÁL BRTTÓ 117 m ²		 HÚSNÆÐISRÁÐ REYKJAVÍKUR SÍMAR: (96) 71340 FRAMKV.STJ. (96) 71161 TÆKNIFR.	MÆLIKV. 1:100 1:300	REIKN.	VERKEFNI MELAVEGUR 7 HVAMMSTANGI	VERK NR.
		FL.MÁL HÚSNÆÐISM.STJ. 102 m ²			DAGS/TEIKNAD MARZ '76	YFIRFARIÐ		
		FL.MÁL NETTÓ 111,4 m ²			HÖNNUN F. Hattsteinsson	SAMÞYKKT	TEIKNING GRUNNMYND, SNEIÐING	TEIKN. NR.
		RÚMMÁL BRÚTTÓ 369				BREYTT SEPT '76		