



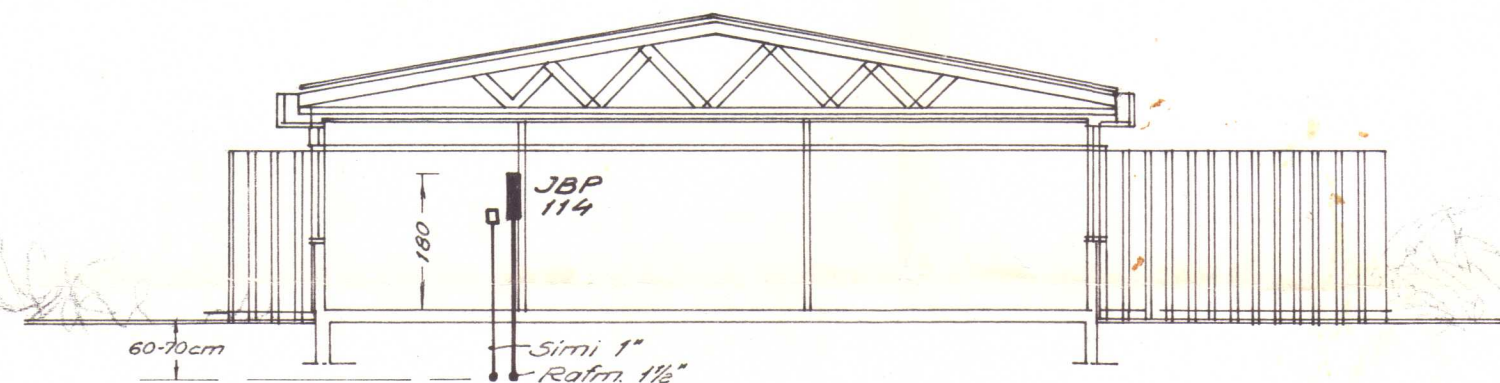

ÞVERSNIÐ M=1:100

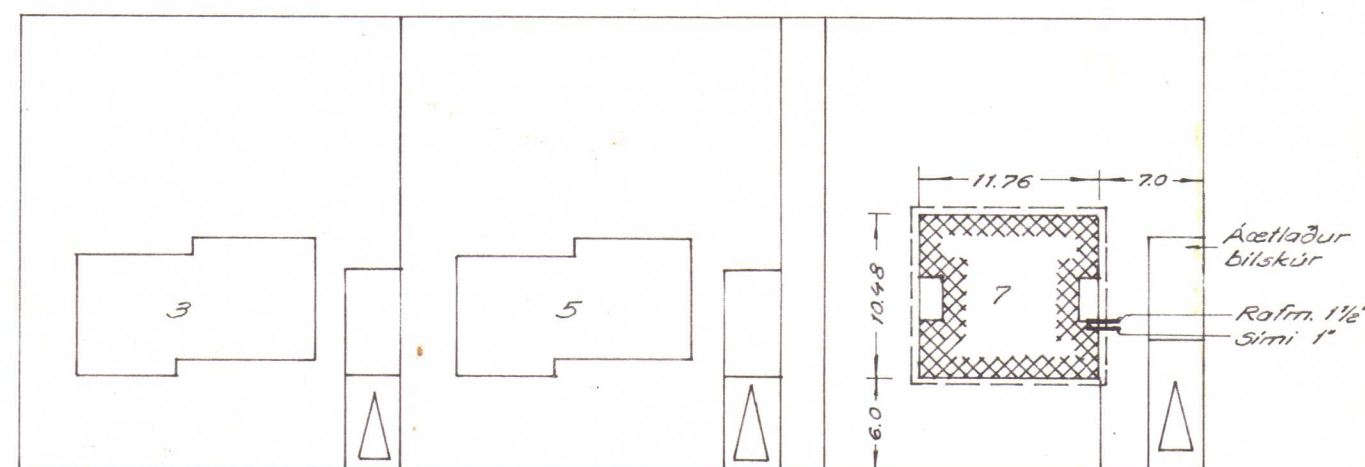

Melavegur

AFSTÖÐUMYND M=1:500


ALMENNAR SKÝRINGAR

1. Pipur skulu vera 5/8" og vir 1.5mm²
2. Málstraumur rofa og tengla skal vera minnst 10A. } nema annars sé getið
3. Rofar skulu vera 100sm frá gólfi
4. Tenglar skulu vera 15sm frá gólfi
5. Mál eru frá fullfragengnu gólfi eða áeinangruð-um vegg í miðja dás, eða úr miðri dás í miðja dás.
6. Þar sem pipur eru lagðar hlið við hlið í loftum eða veggjum, skal hafa bil á milli þeirra þannig að steypa geti auðveldlega runnið á milli þeirra.
7. Málmihluta lagnar, tækja, lampa og búnaðar skal jarðbinda vandlega.
8. Til snertispennuvarnar skal nota lekastraums-rofa og núllun.
9. Sjá nánar tengingu, gildleika tauga og virun á einlinumynd.
10. Allar pipur skulu vera plastpipur.
11. Öll tákni eru táknað og ber að samræma lagnir að tækjum eftir aðstæðum á staðnum og eftir sérteikningum.
12. Rofar og tenglar skulu vera af sambærilegri gerð.
13. Öll tákni eru samkvæmt íslenskum staðli nr. 61.
14. Ganga skal vel og fagmannlega frá lögninni.



1166 1

FLOKKUN	TEIKN. NR.	
81	2H	105
VERK	BLAÐ	FRH. BL.
	1	2
KVARDI		
1:500	1:100	
HANNAÐ	TEIKNAD	YFIRF.
REYKJAVÍK	FJ.	OKT. '76
MELAVEGUR 7, HVAMMSTANGA		
ÞVERSNIÐ, AFSTÖÐUMYND		
Rafhönnun		
ARMÚLI 42 SÍMI 84833		

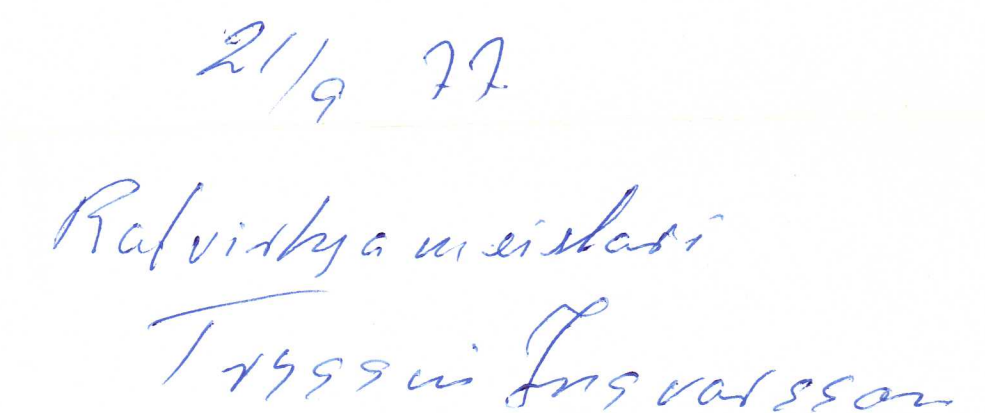

Lofteiningar með loftdósum eru 19stk.

Rafhönnun

F
E
D
C
B
A

15sm
Barki til tengingar við loftplötu
Muffa

Rofi Tengill

h=100

R1

Lerör í súlu

15

R2

h=500

R3

Rofar
Dimmer

h=145

R6

R7

HÚSEININGAR H.F.

BREYTING

MELAVEGUR 7, HVAMMSTANGA

STOÐIR FYRIR ROFA OG TENGLA

BR. NR.	81	VERK	2H	107
TEIKNINGAR NR.	BLAD	FRH. BL	3	4
KVARDI	1:10	HANNAD	TEIKNAD	YFIRF.
REYKJAVIK	Okt. '76			

Rafhönnun

