


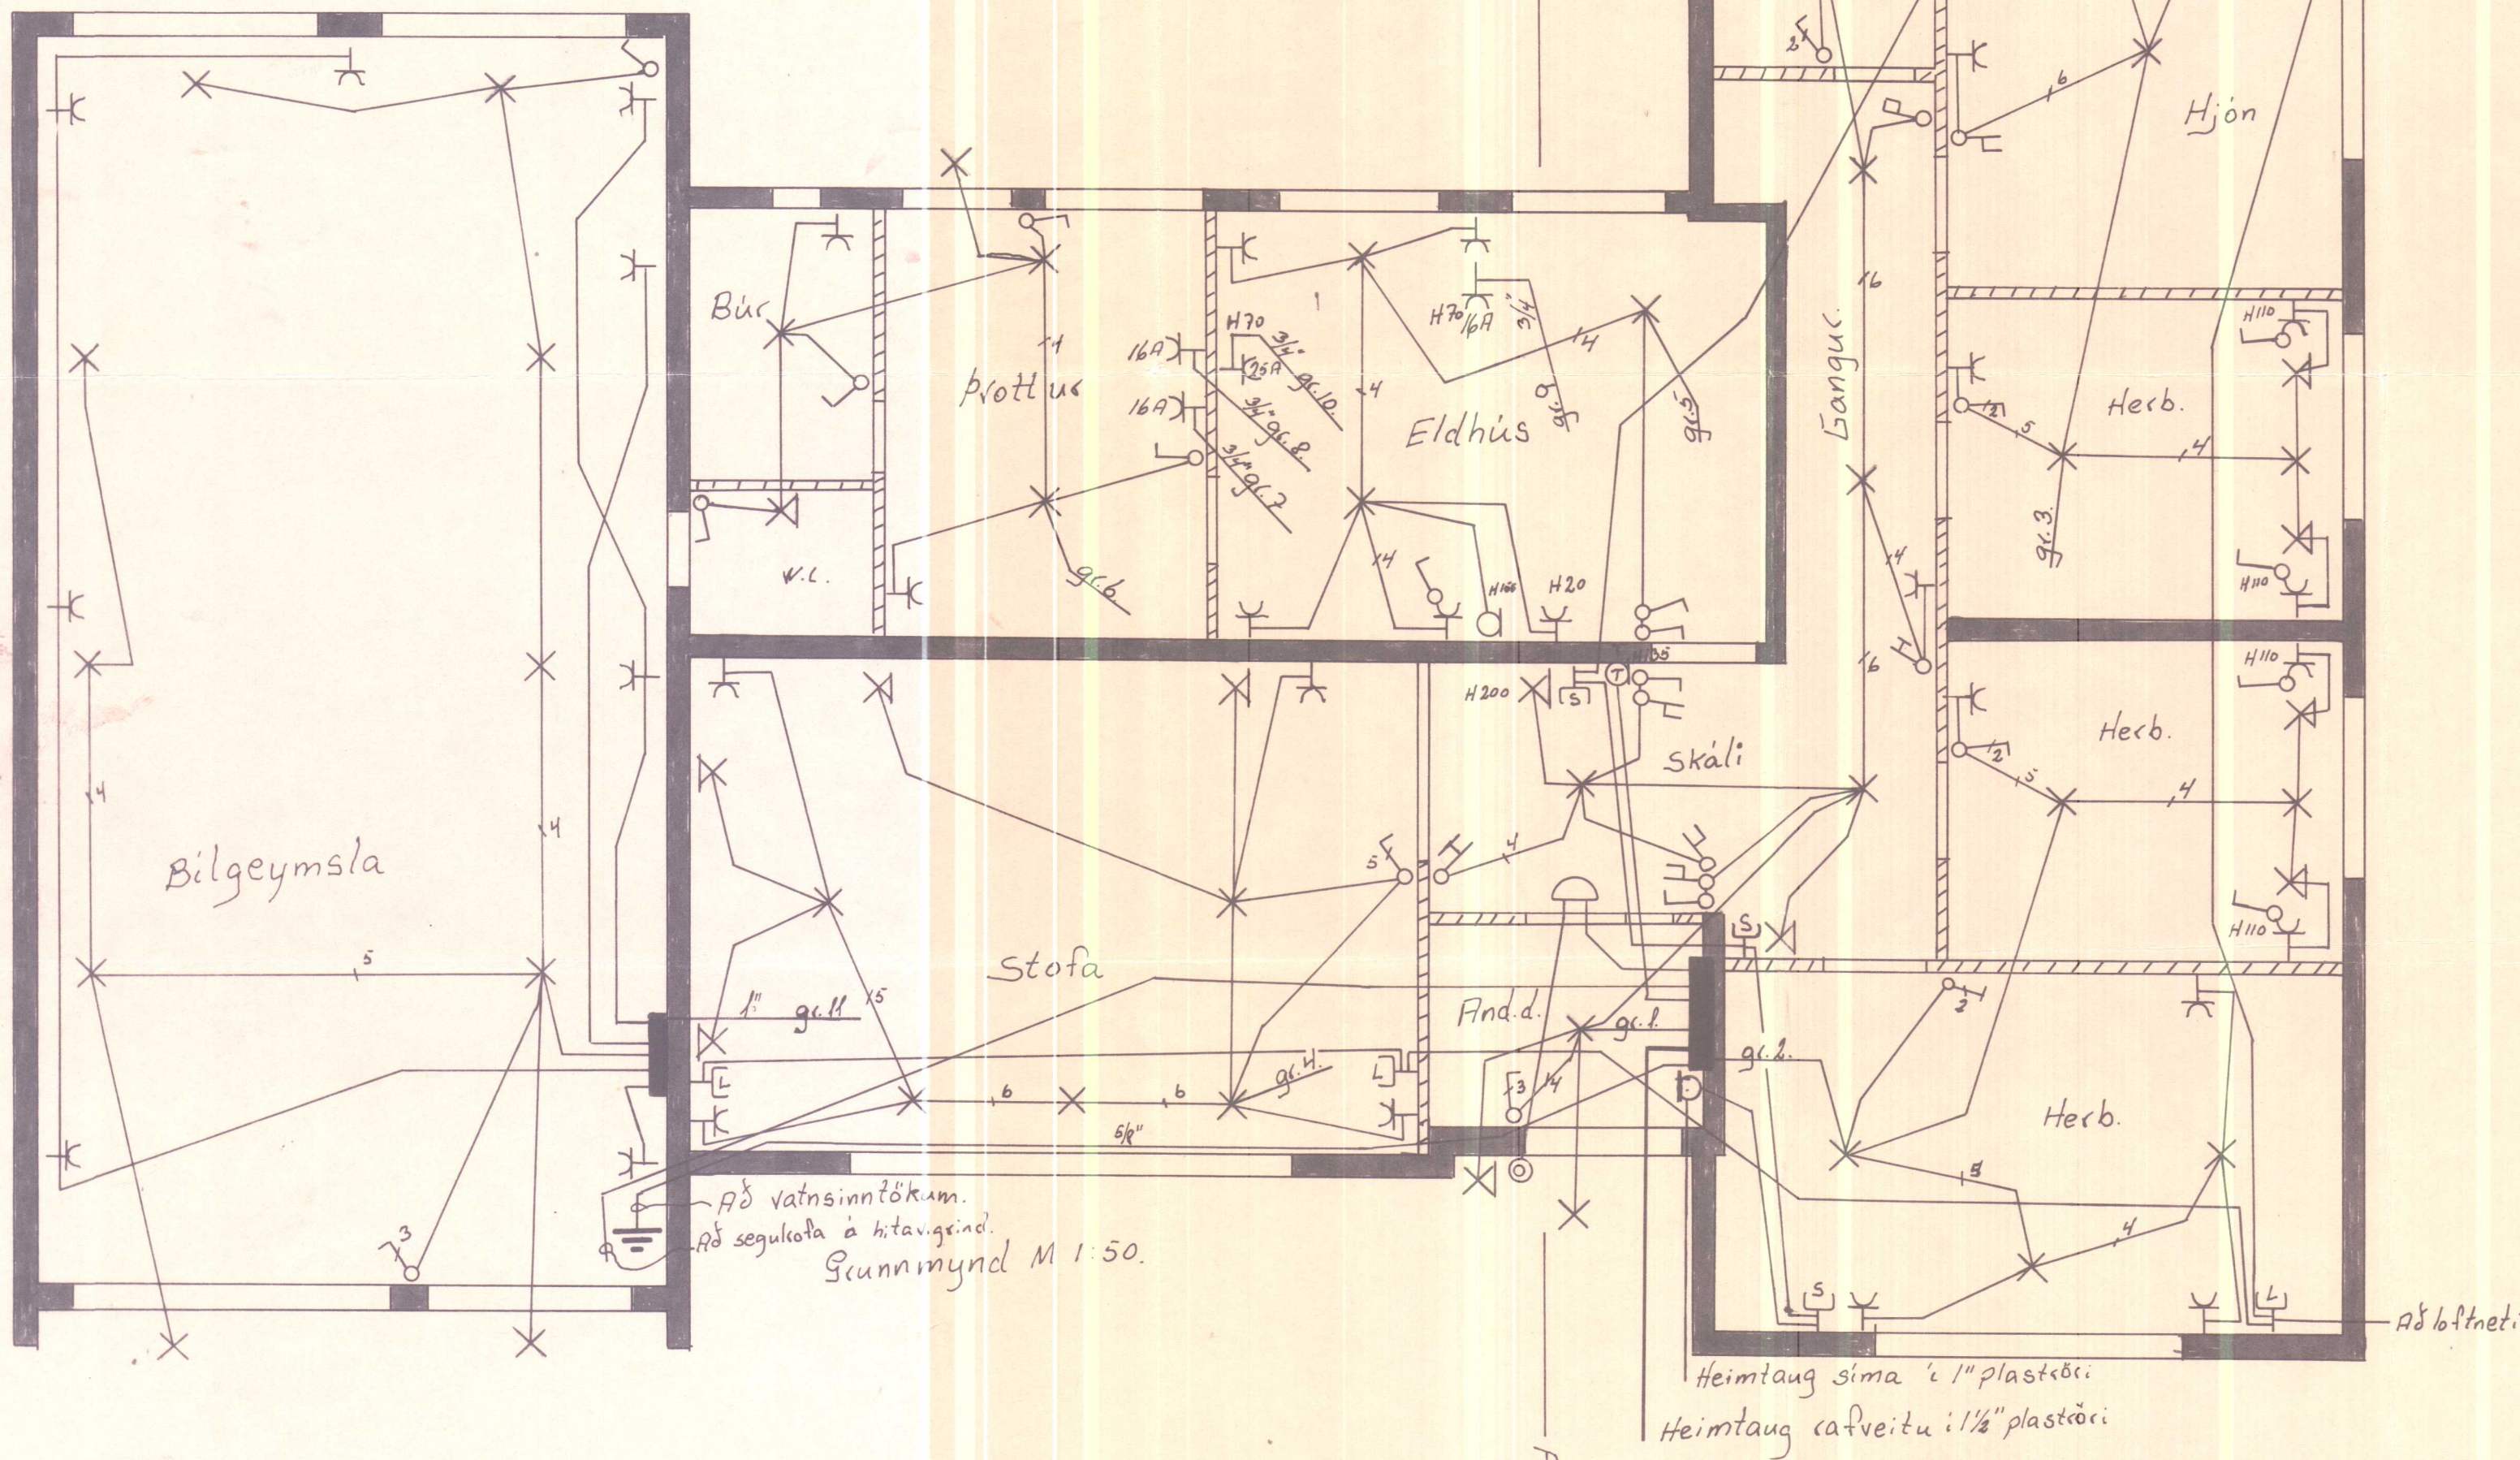


Ad vatnsinntökum.
Ad segulstofa á hitavegind.
Grunnmynd M 1:50.

Heimtaug síma í 1" plastörri
Heimtaug rafveitu í 1/2" plastörri


Skýringar.

1. Hæð rofa sé 110cm. frá fullfrágengnu gólfi
2. Hæð tengla sé 20cm. frá fullfrágengnu gólfi
3. Hæð veggjösa sé 165cm. frá fullfrágengnu gólfi
4. Pipus séu 5/8" idregnar 3x1.5 mm² vír
5. Málstraumur rofa og tengla sé 10 Amper
6. Hæð tengla í Eldh., þrúhúsi, Þúci og Baði sé 110cm.
7. Hæð tengla í bilgeymslu sé 110cm. frá gólfi
8. Öll mál séu mæld frá fullfrágengnu gólfi upp í miðja dós.
9. L = Loftnet F = sími T = Hitastílli
10. Allar lagnir skulu vera samkvæmt reglugerð og fyrirmælum rafmagnsveitu.

Nema annars sé getið.

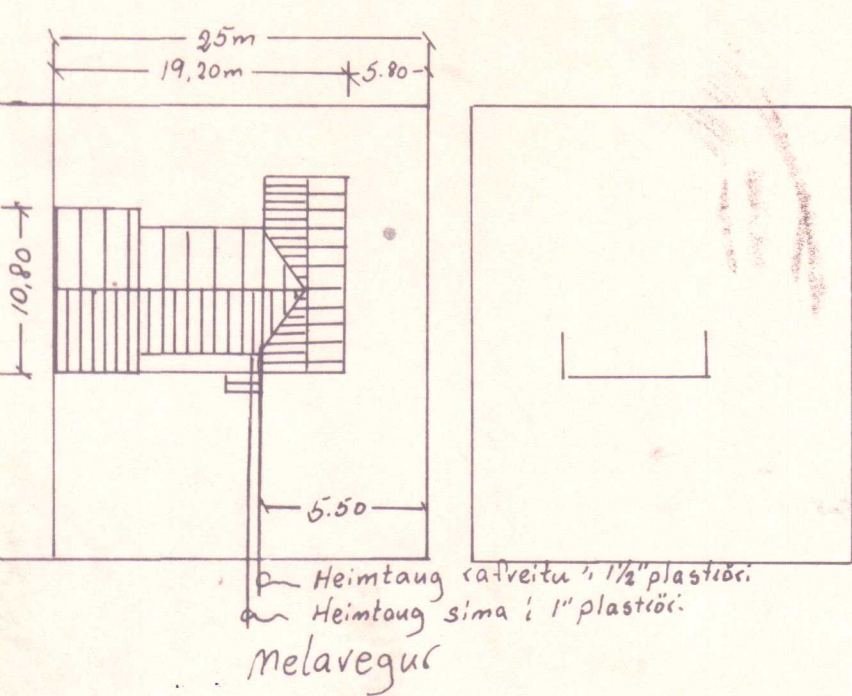

AFstöðumynd M 1:500.

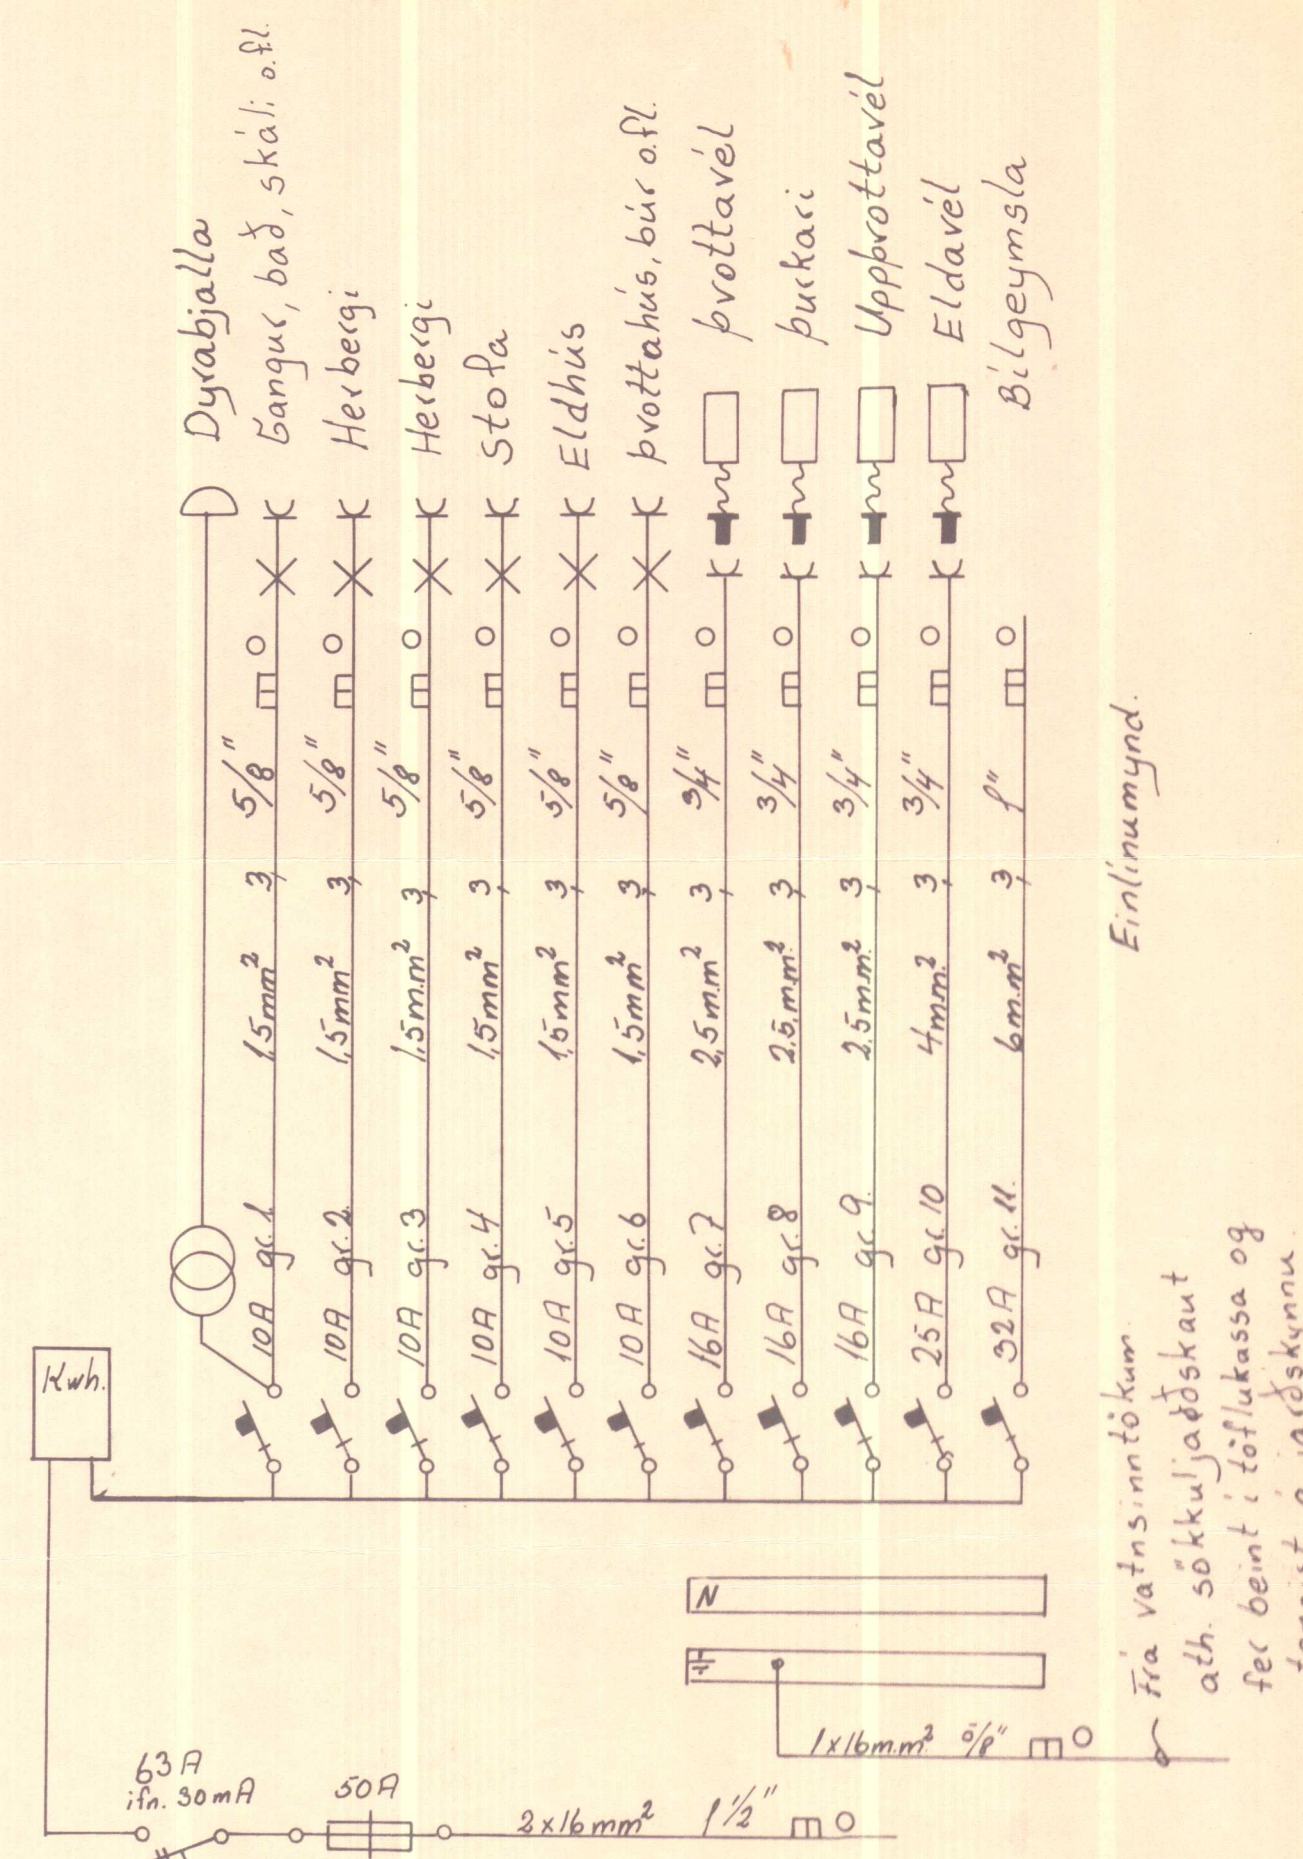


Einlinumynd.

Frá vatnsinntökum
ath. sökkuljafðskaut
fer beint í toflukassa og
tengist á jafðskynnu.



Lagt varði samkv. reglugerð R.E.R.

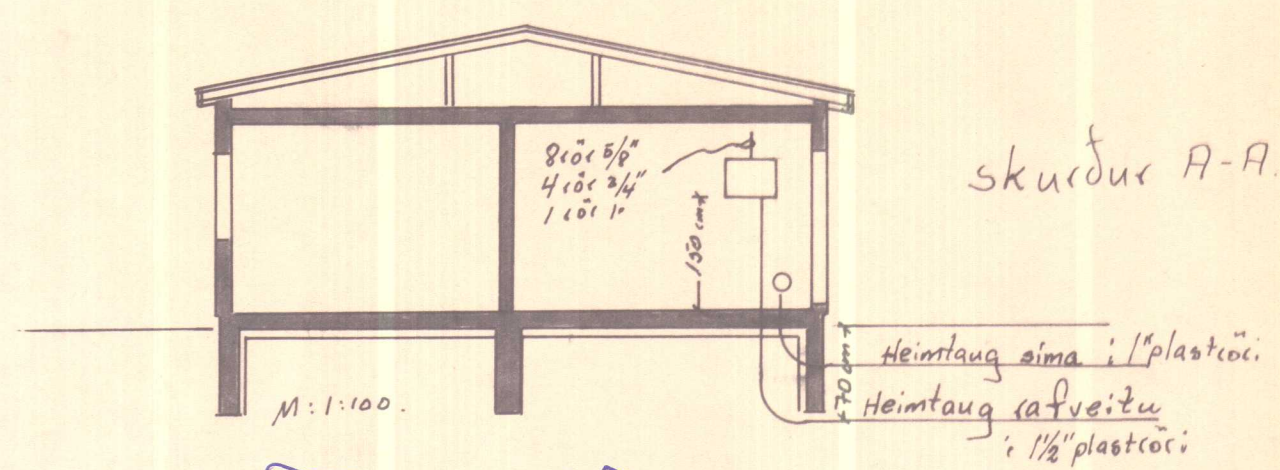

skurður A-A.

SKANNAD

1155

Tryggvi Ólafsson rafverkj. Hvt.

Einbýlishús
Melavegur Hvammstanga

Maí 1977

Þróll Daníelsson Stofnab. 16. St.