

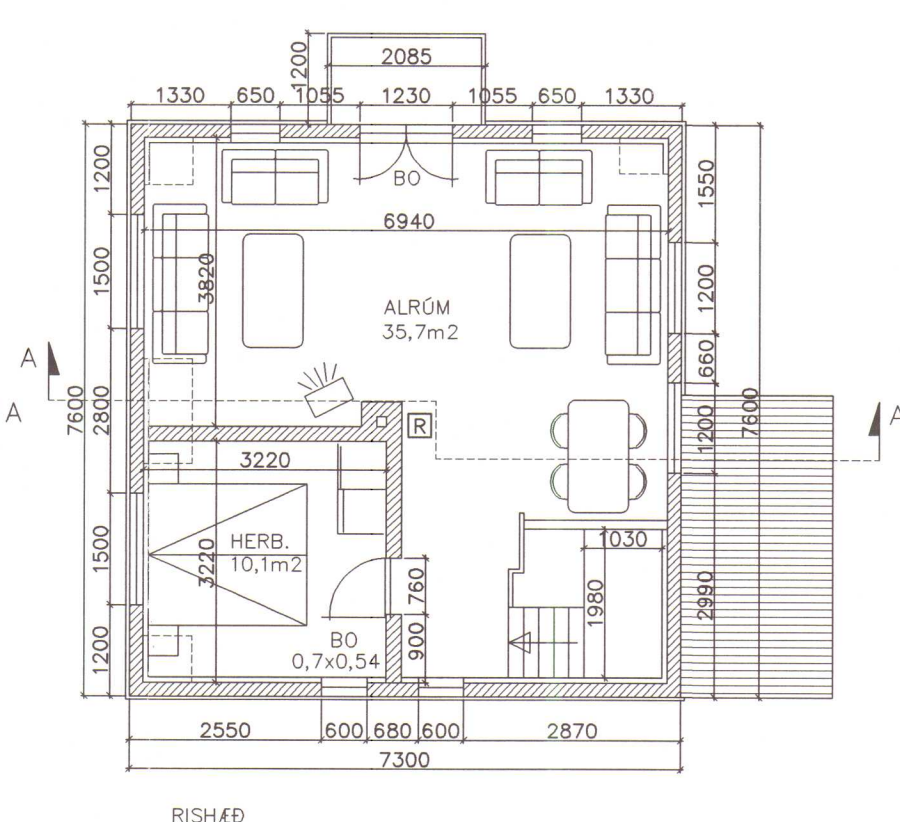
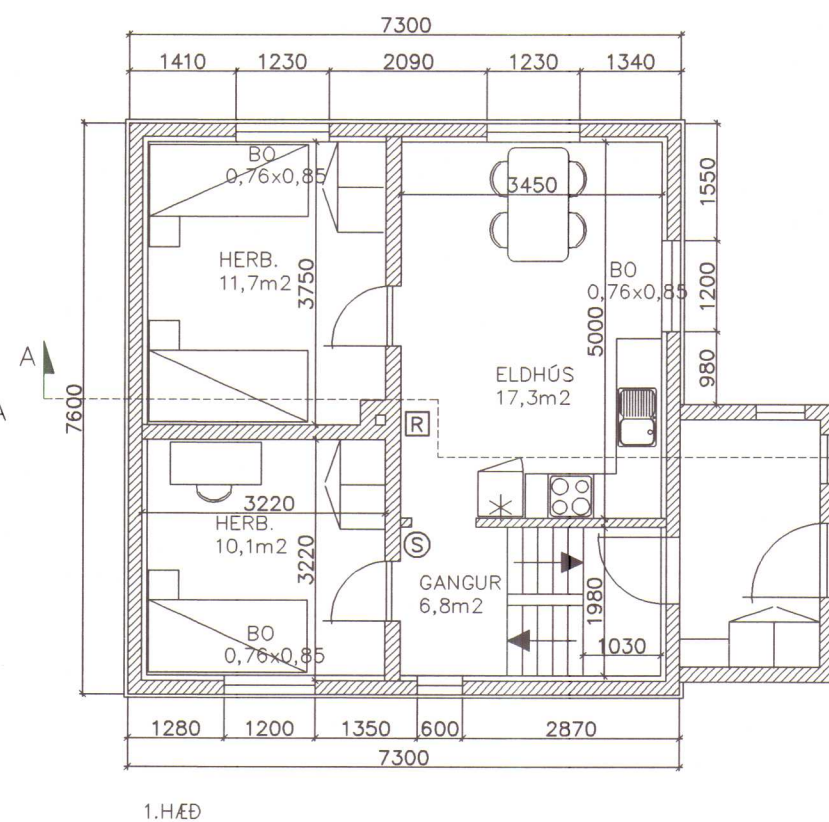


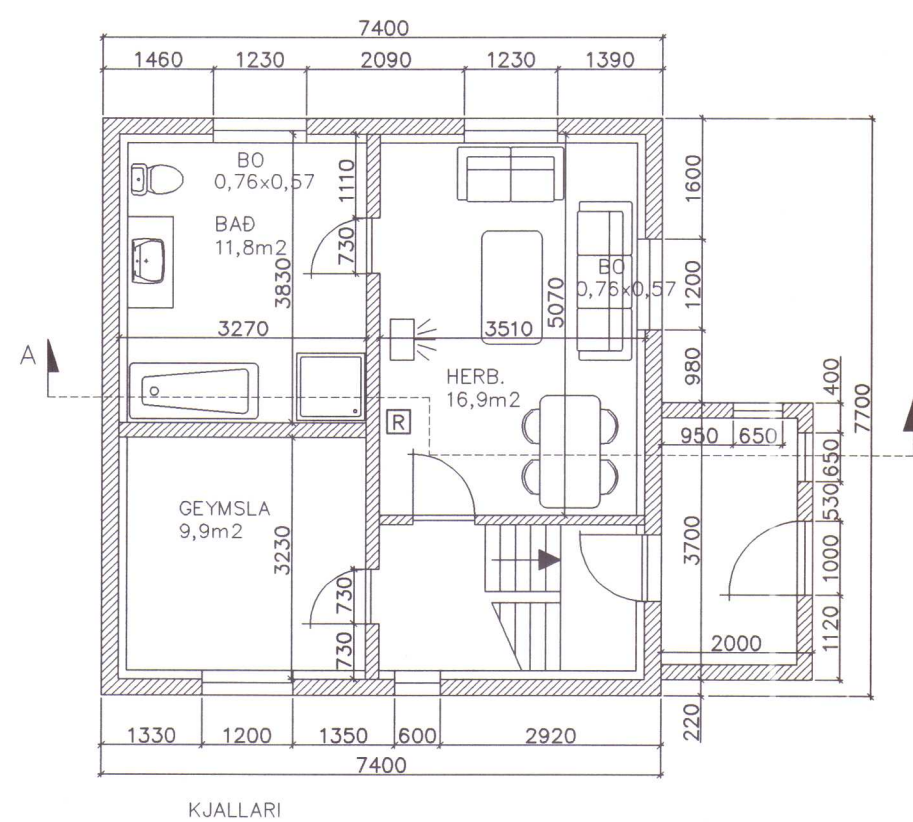

REYKSKYNJARI
HAND SLÖKKVITÆKI
ÖLL MÁL ERU Í mm MENA ANNAD SÉ TEKID FRAM

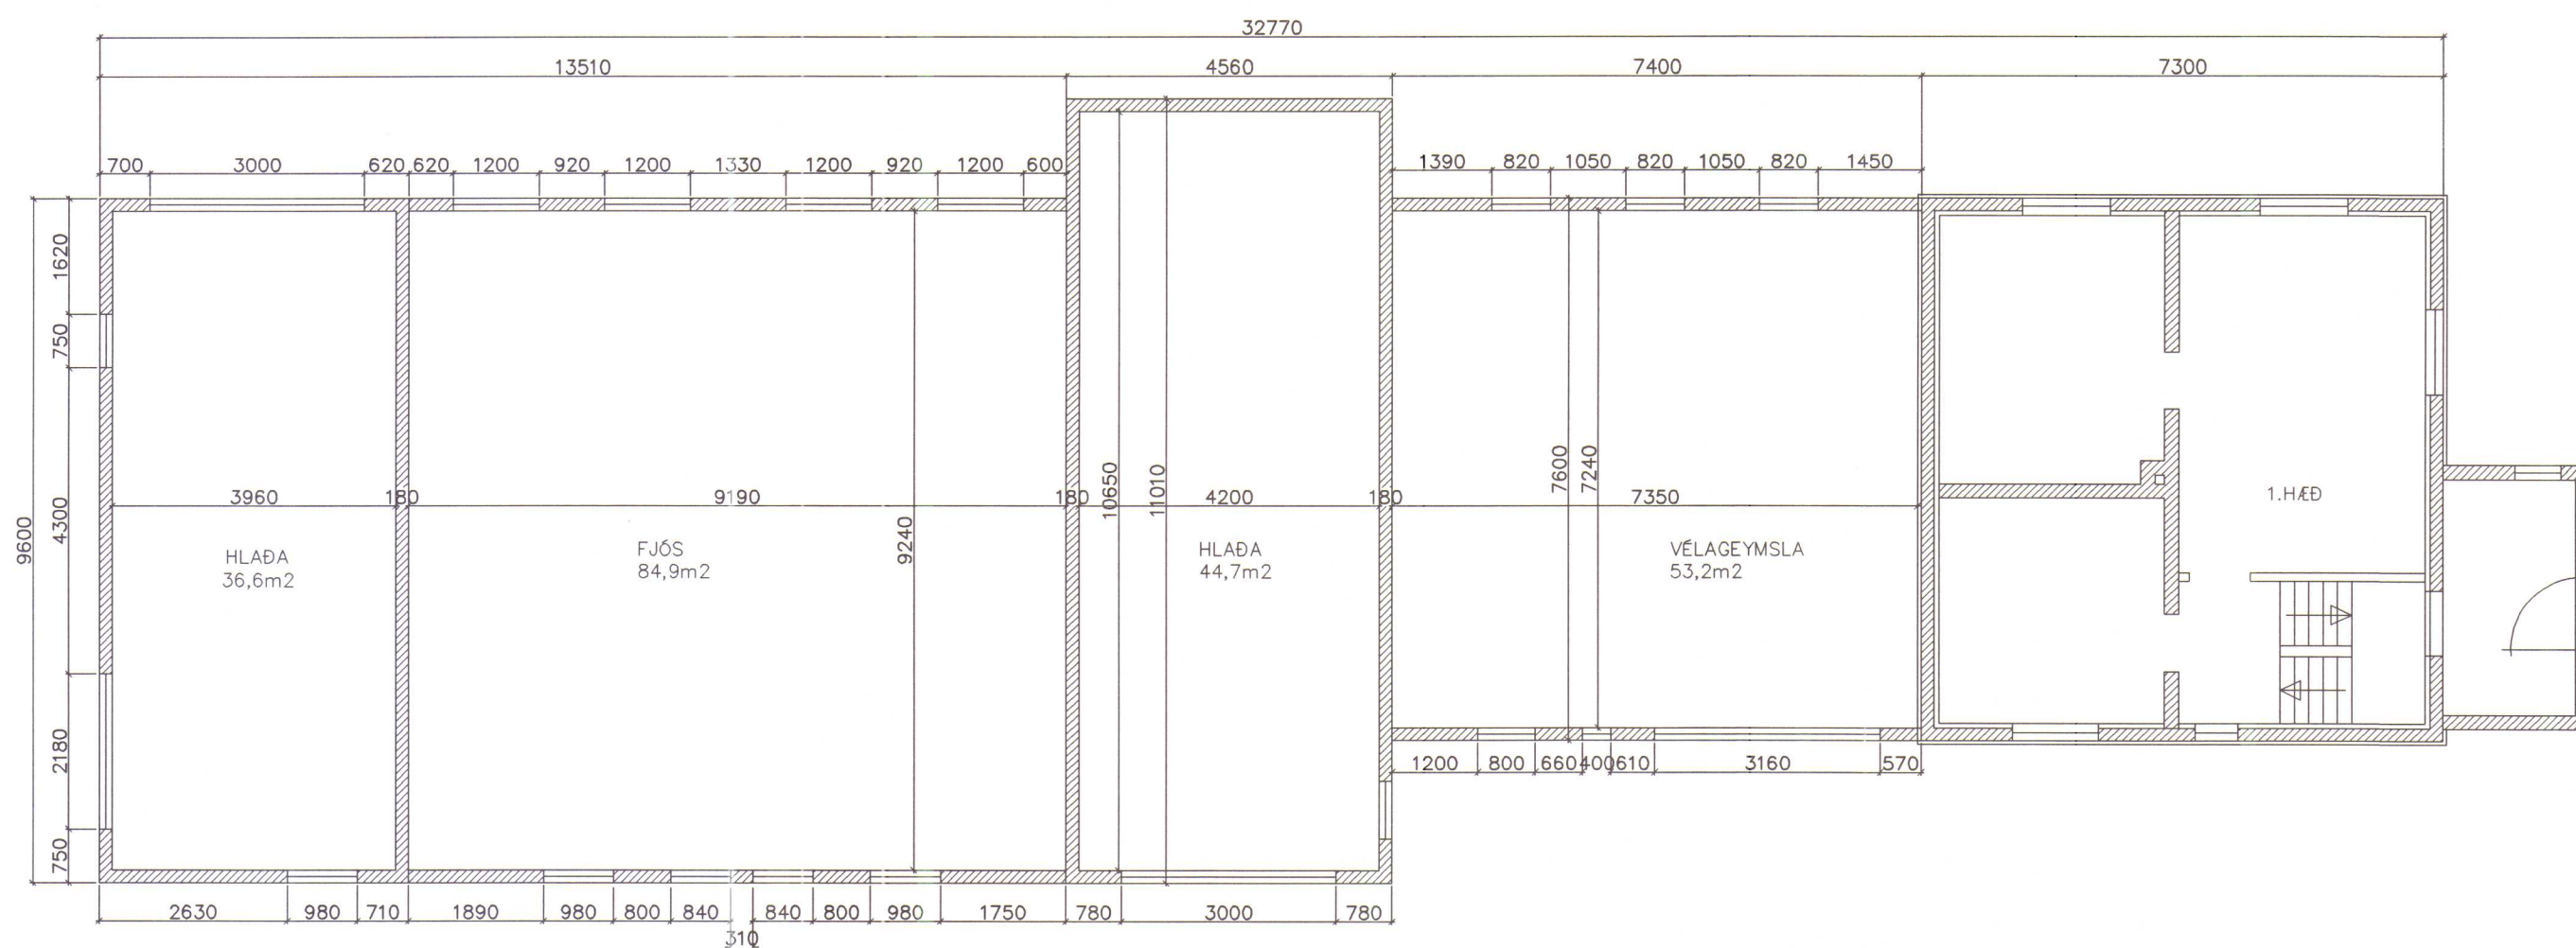

Tæknipjónusta
Verktakar ehf. Skipholt 70, 105 Reykjavík


Númer:	Verkheiti :	Í landi syðri og ytri Melrakkadal, Víðidal v.Húnavatnssýslu		
1.02	Efni :	Grunnmynd og snið, breytingar á íbúðarhúsi		
Verk:	Mælikvarði:	1:100	Dags:	01.02.2005 Breytt:
03042004	Hannað :	Tryggvi Jakobsson kt.040549-2509		
	Samþykkt:	TJ Tryggvi Jakobsson		



NORÐURHLIÐ




SUÐURHLIÐ

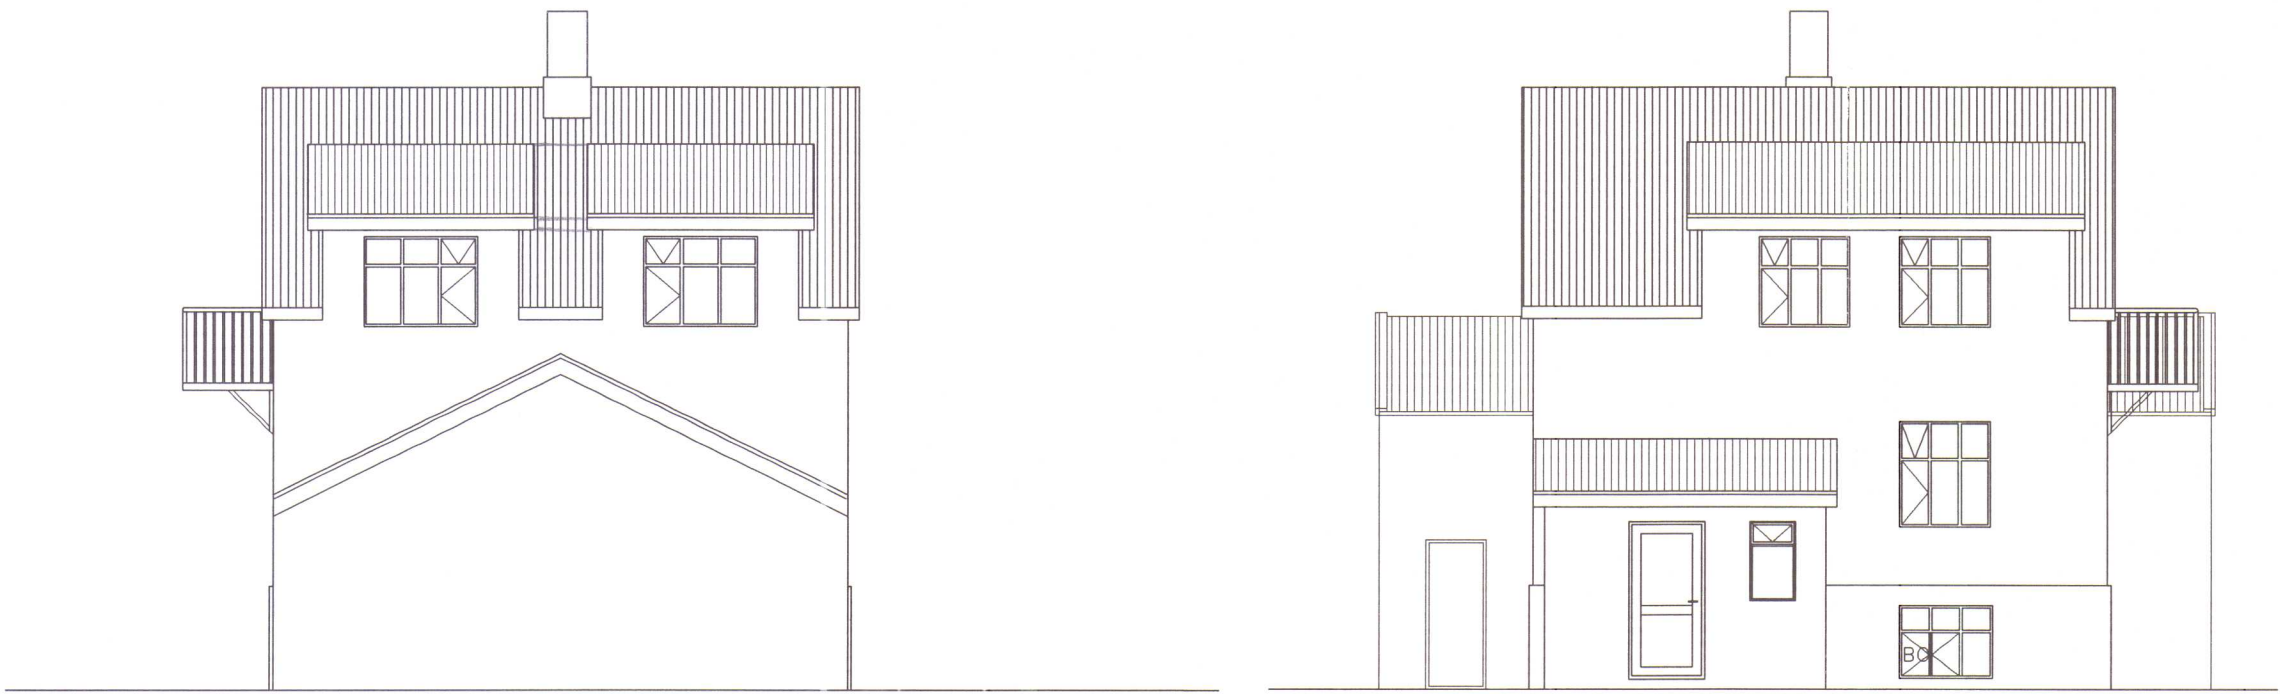


AUSTURHLIÐ



VESTURHLIÐ

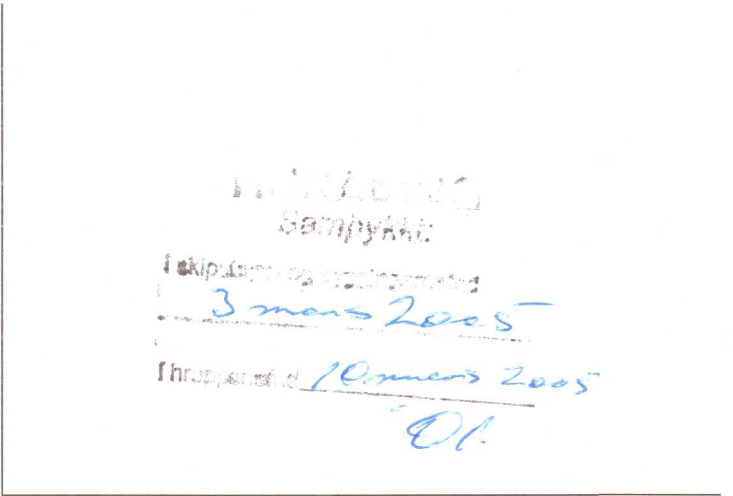

AFSTÖÐUMYND 1:500

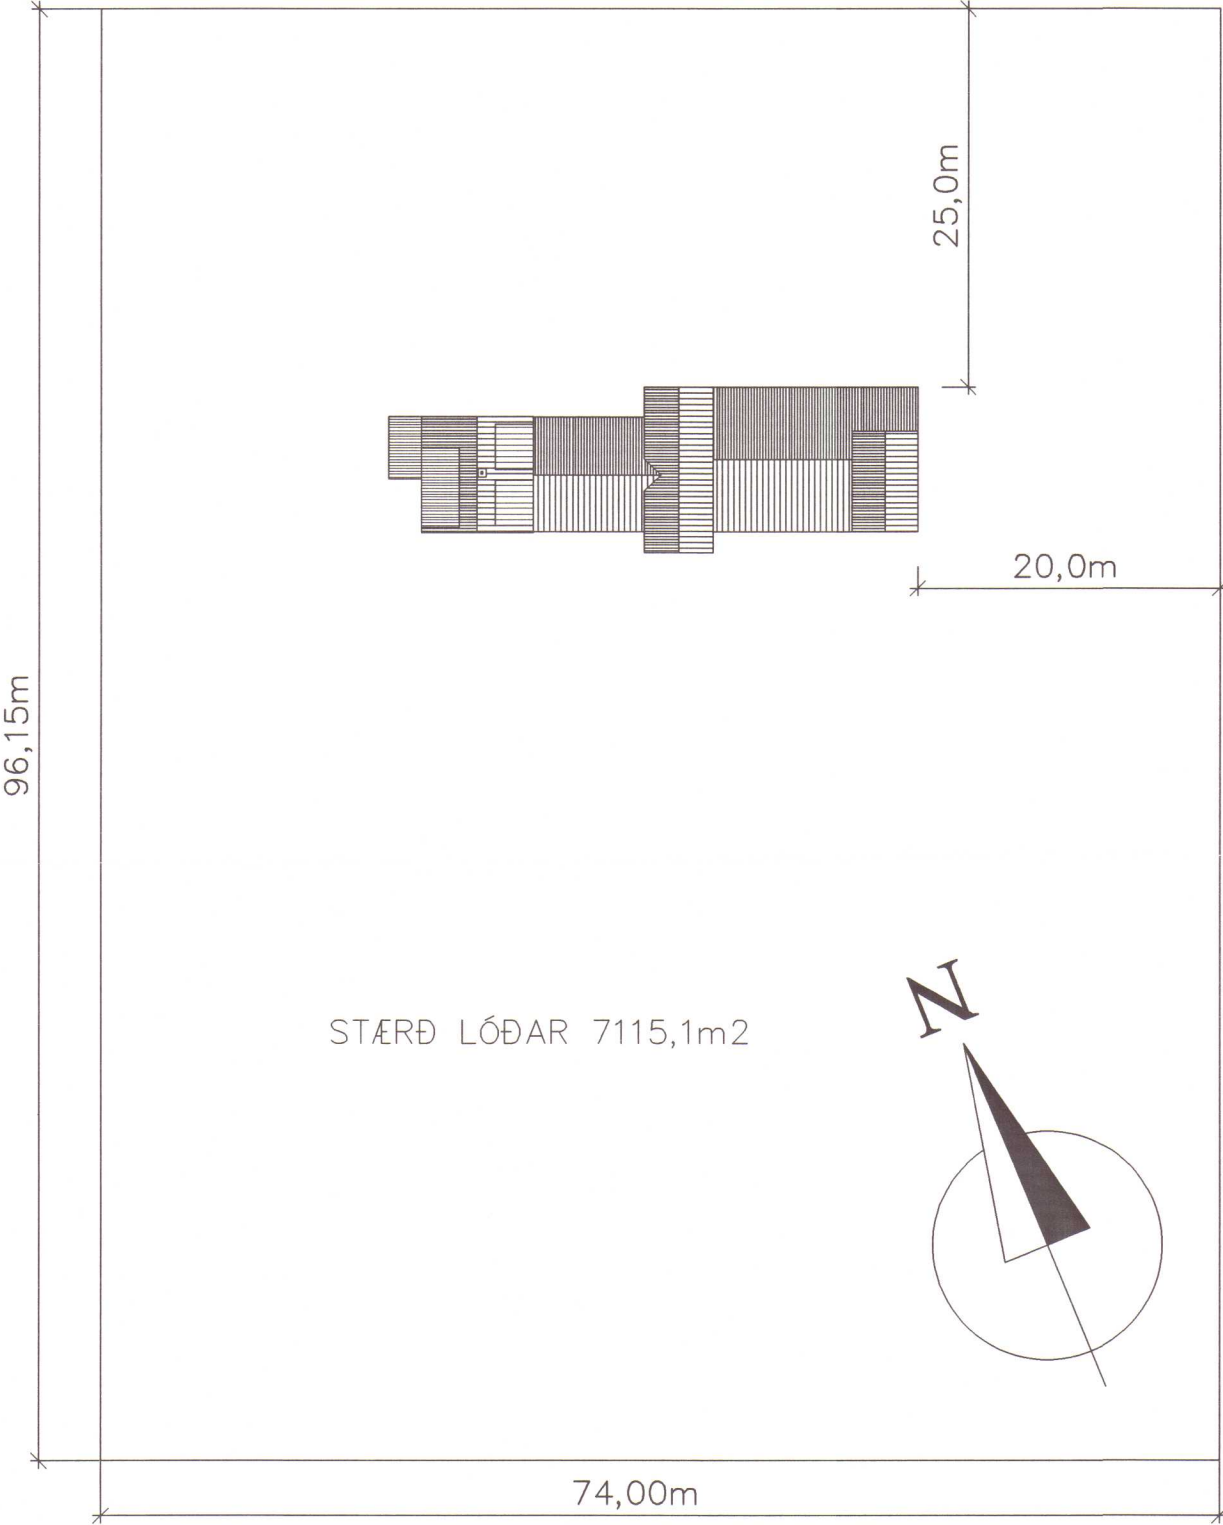

STÆRÐ LÓÐAR 7115,1m²

SYÐRI YTRI MELRAKKADALUR.:
BREYTNAR Á ÍBÚÐARHÚSI
BYGGÐIR KVISTIR Á BÁÐUM LANGHLIÐUM ÞAKS
SKIPT VERÐUR ÚT GLUGGUM OG SVALIR SETTAR Á SUÐURGAFL HÚSSINS
BYGGT VERÐUR NÝTT ANDDYRI (BÍSLAG) Á HÚSIÐ
Á GAFLA KOMI FELLISTIGI FRÁ BJÖRGUNAROPUM
GERT ER RÁÐ FYRIR AÐ HÚSIÐ VERÐI EINANGRAÐ AÐ UTAN OG
KLÆTT MEÐ SLÉTTRI KLÆÐNINGU T.D. ÁL-KLÆÐNINGU



Tæknipjónusta
Verktakar ehf. Skipholt 70, 105 Reykjavík

Númer:	Verkheiti :	Í landi syðri og ytri Melrakkadal, Víðidal v.Húnavatnssýslu		
1.01	Efni :	Útlit, breytingar á íbúðarhúsi		
Verk:	Mælikvarði:	1:100	Dags:	01.02.2005
			Breytt:	
03042004	Hannað :	Tryggvi Jakobsson kt.040549-2509		
	Samþykkt:	TJ Tryggvi Jakobsson		