



Melt 11/2 2013
-01.


HÚNAÞING VESTRA
BYGGINGAÞULLTRÚI

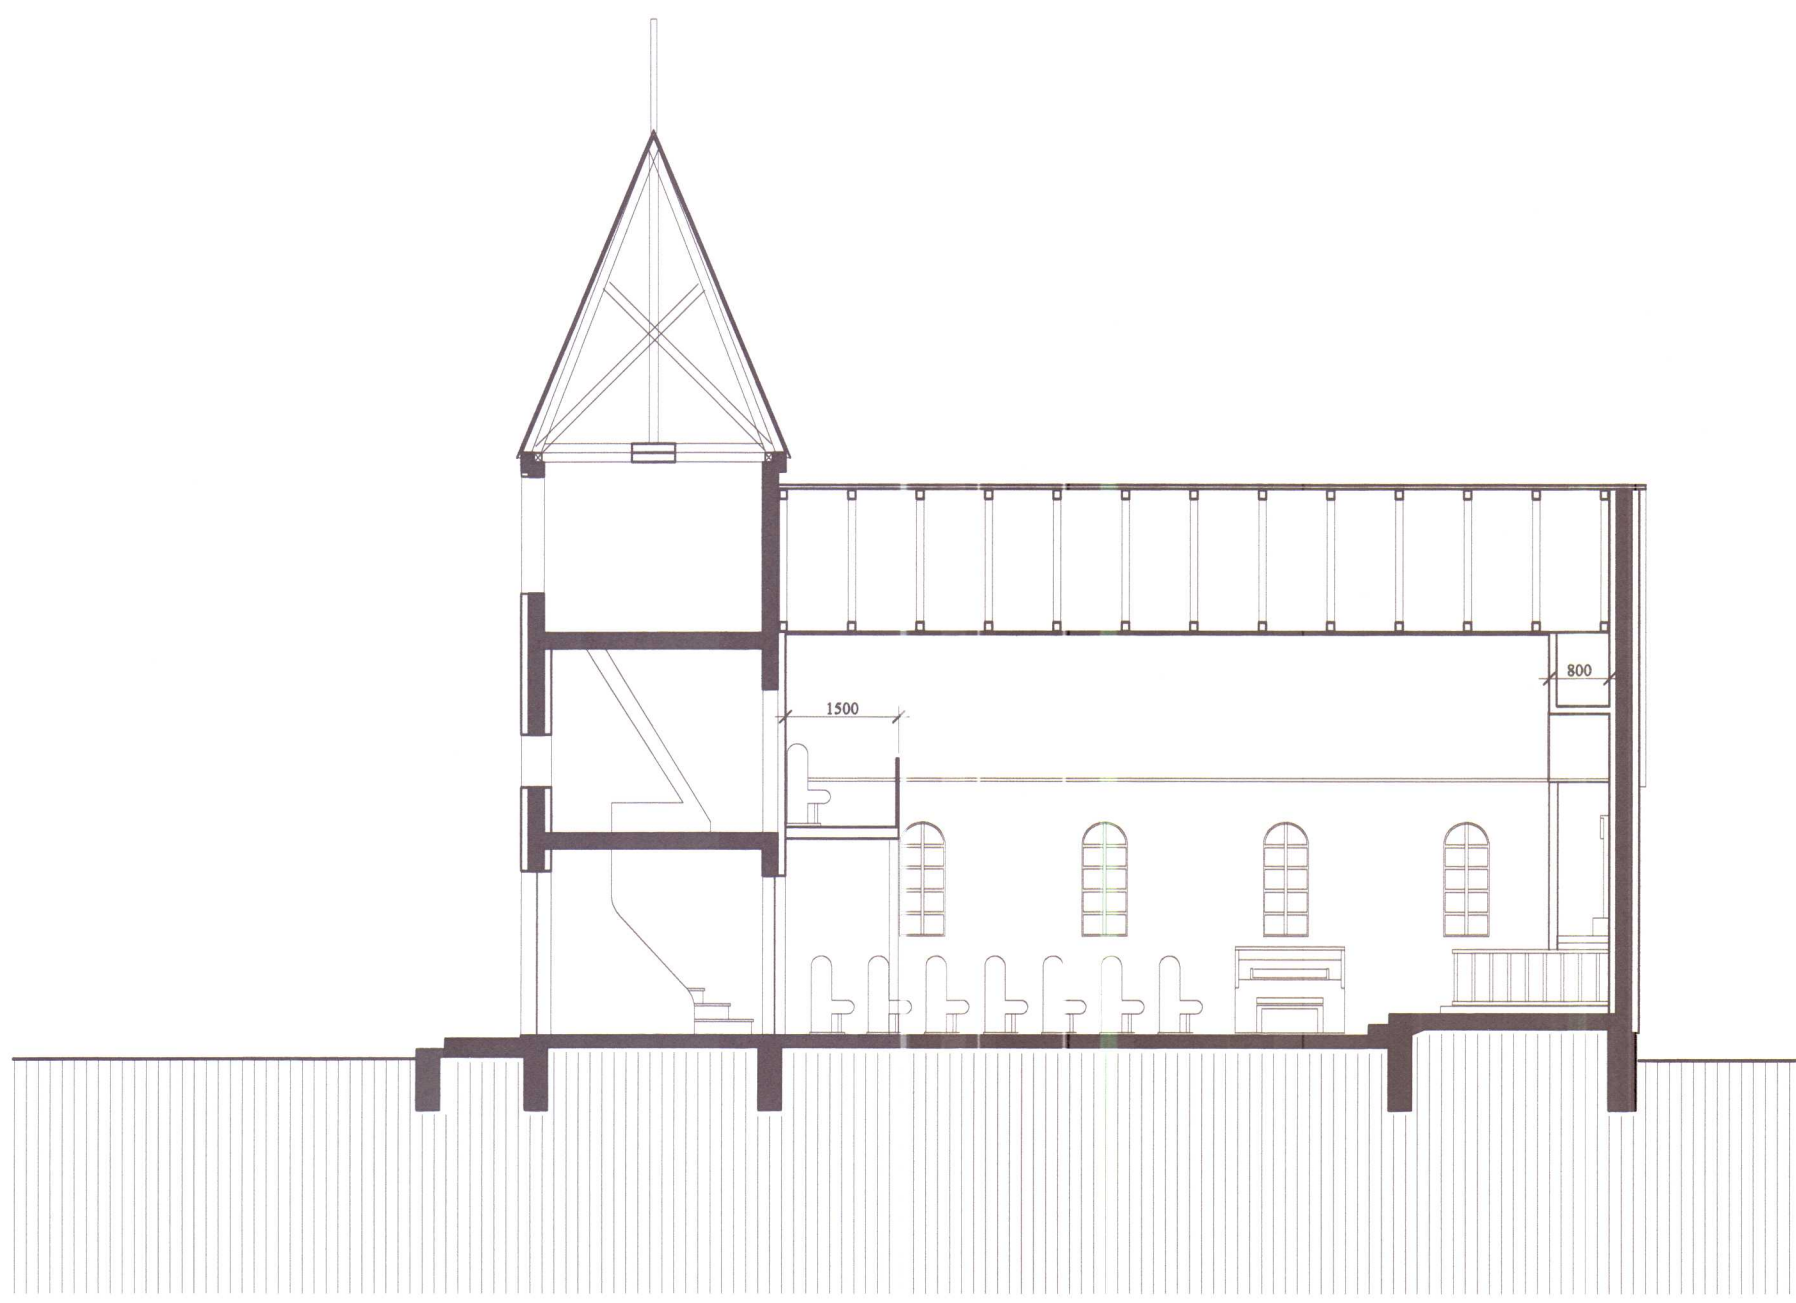

LANGSNEIÐING Í KIRKJU EFTIR BREYTINGU

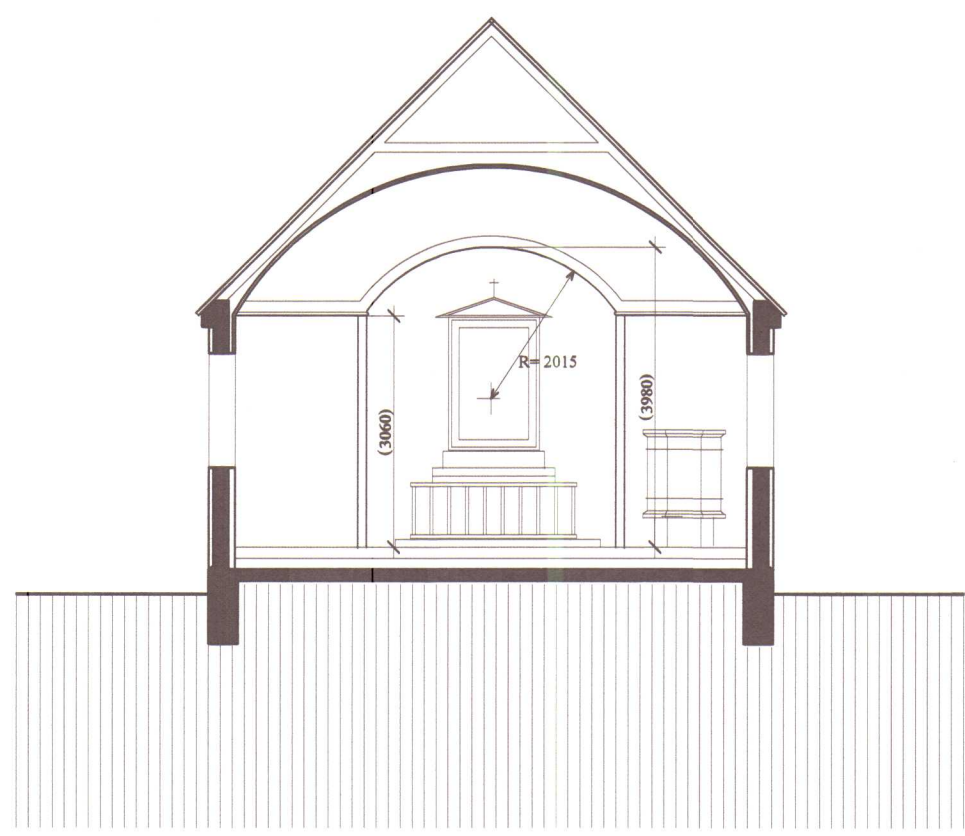

ÞVERSNEIÐING Í KIRKJU EFTIR BREYTINGU

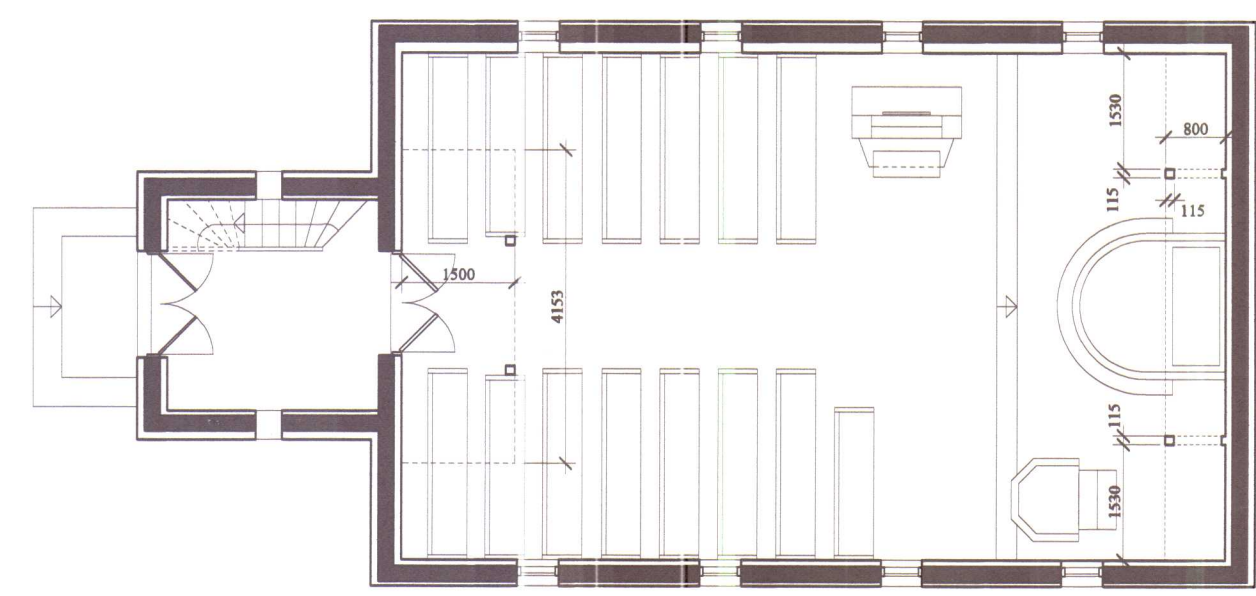

GRUNNMYND AF KIRKJU EFTIR BREYTINGAR

Melstaðarkirkja Húnaþingi vestra

Landnr.: 144138
Staðgr.: 5508-6-00040001

Kirkjan er steinsteypt, byggð 1947 eftir uppdráttum Bárðar Ísleifssonar arkitekts, dags. 2. júní 1938. Kirkjan hefur síðar verið einangruð að utan og klædd plötum. Hið innra hafa verið gerðar svalir/söngloft að vestanverðu með aðgangi frá stiga í forstofu.

Tillaga þessi gerir ráð fyrir að veggir verði fjarlægðir beggja vegna altaris og aukið þannig rými fyrir kór og nýtt orgel. Hvelving yfir altari verður gerð að nýju á svipaðan hátt og var og tvær súlur sem bera hana uppi. Fletir hvelfingarinnar verða gífsklæddir og þússaðir og málaðir. Súlur verða úr timbri. Skorsteinn verður fjarlægður skv. tillögunni. Bekkjaskipan er lítillega breytt vegna orgels. Gert er ráð fyrir að söngloft eða svalir verði teknar niður þar sem orgel og kór hafa flutt sig niður og gerðar nýjar mjórrí svalir í þeirra stað.

MELSTAÐUR - Miðfirði Breyting á innréttingu

Grunnmynd og sneiðingar mkv. 1:100 (A2)
Febrúar 2013

ARGOS ehf Eyjarslóð 9
S: 5521760, F: 562 1687, netf. argos@argos.is
Teiknað upp á stafrænt form eftir frumuppdráttum Bárðar Ísleifssonar, dags. 2. júní 1938. og mælingum sem gerðar voru á staðnum.

Stefán Örn Stefánsson arkitekt fái, kt.: 140147 - 4519
Grétar Markússon arkitekt fái, kt.: 270852 - 4169

0.0 5.0 m