

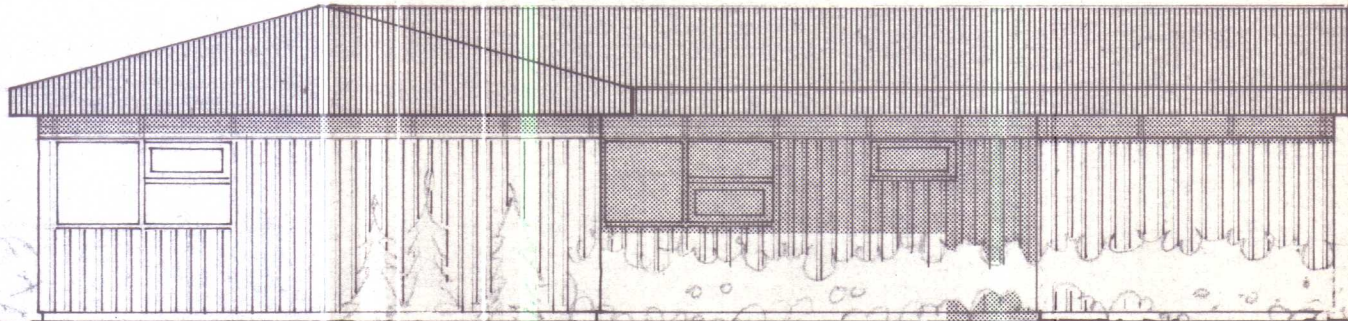


Teikning samþ. Byggingaleyfi
veitt í bygginga nefnd 14.10.82
Tefurteki. 21/10 1982


húsn. Dr. Jónsson
frá Húsn. Dr. Jónsson
Héðan, Húsn. Dr. Jónsson

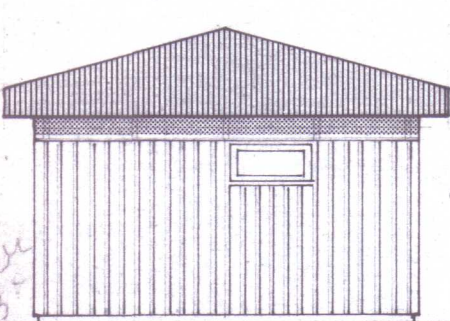



VESTURHLID

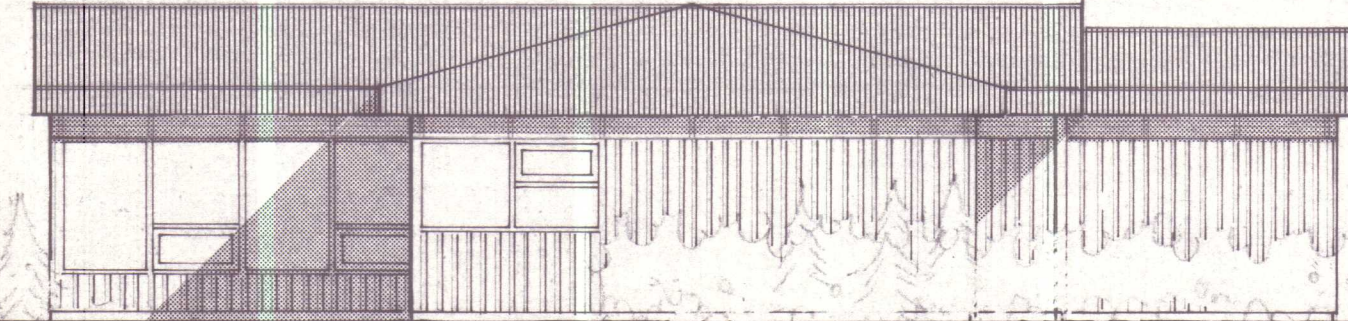



SUDURHLID

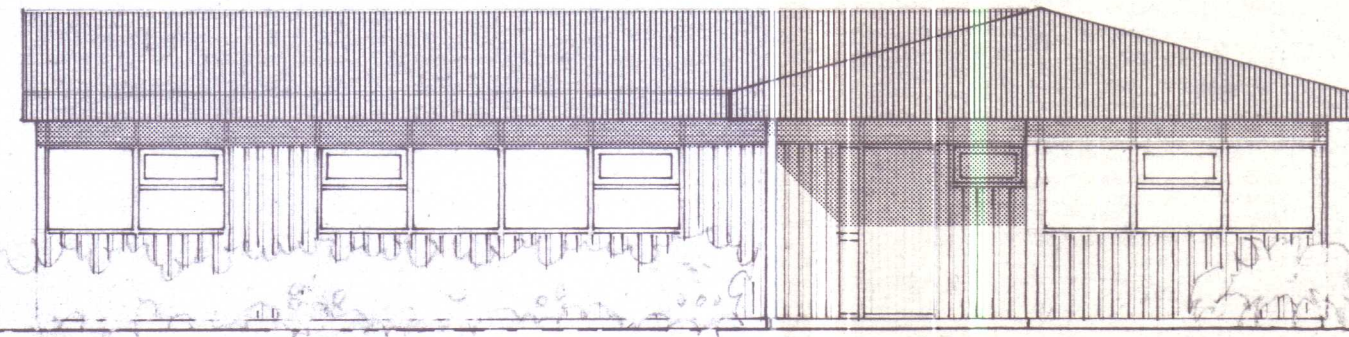


AUSTURHLID

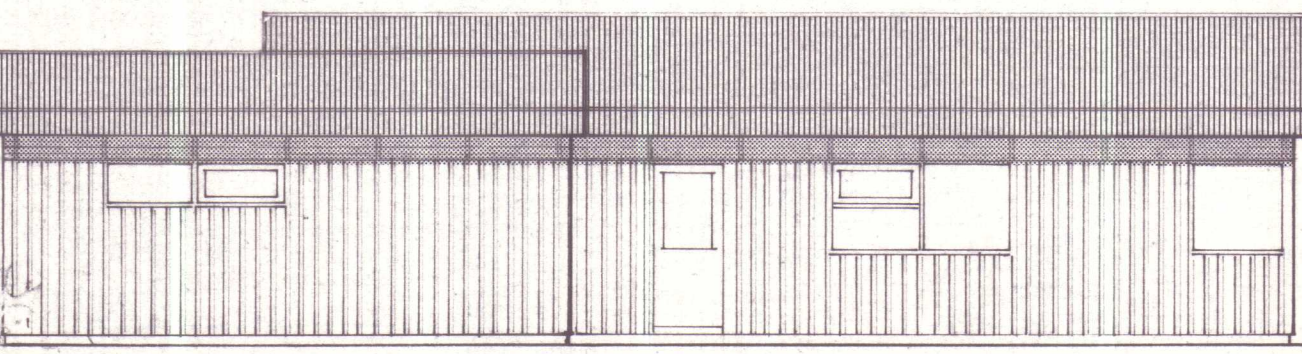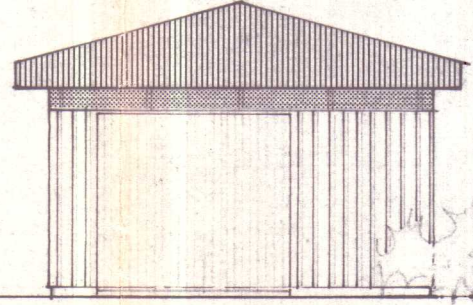


NORÐURHLID

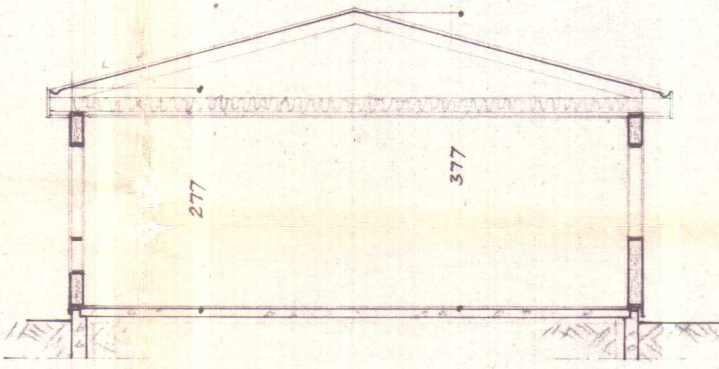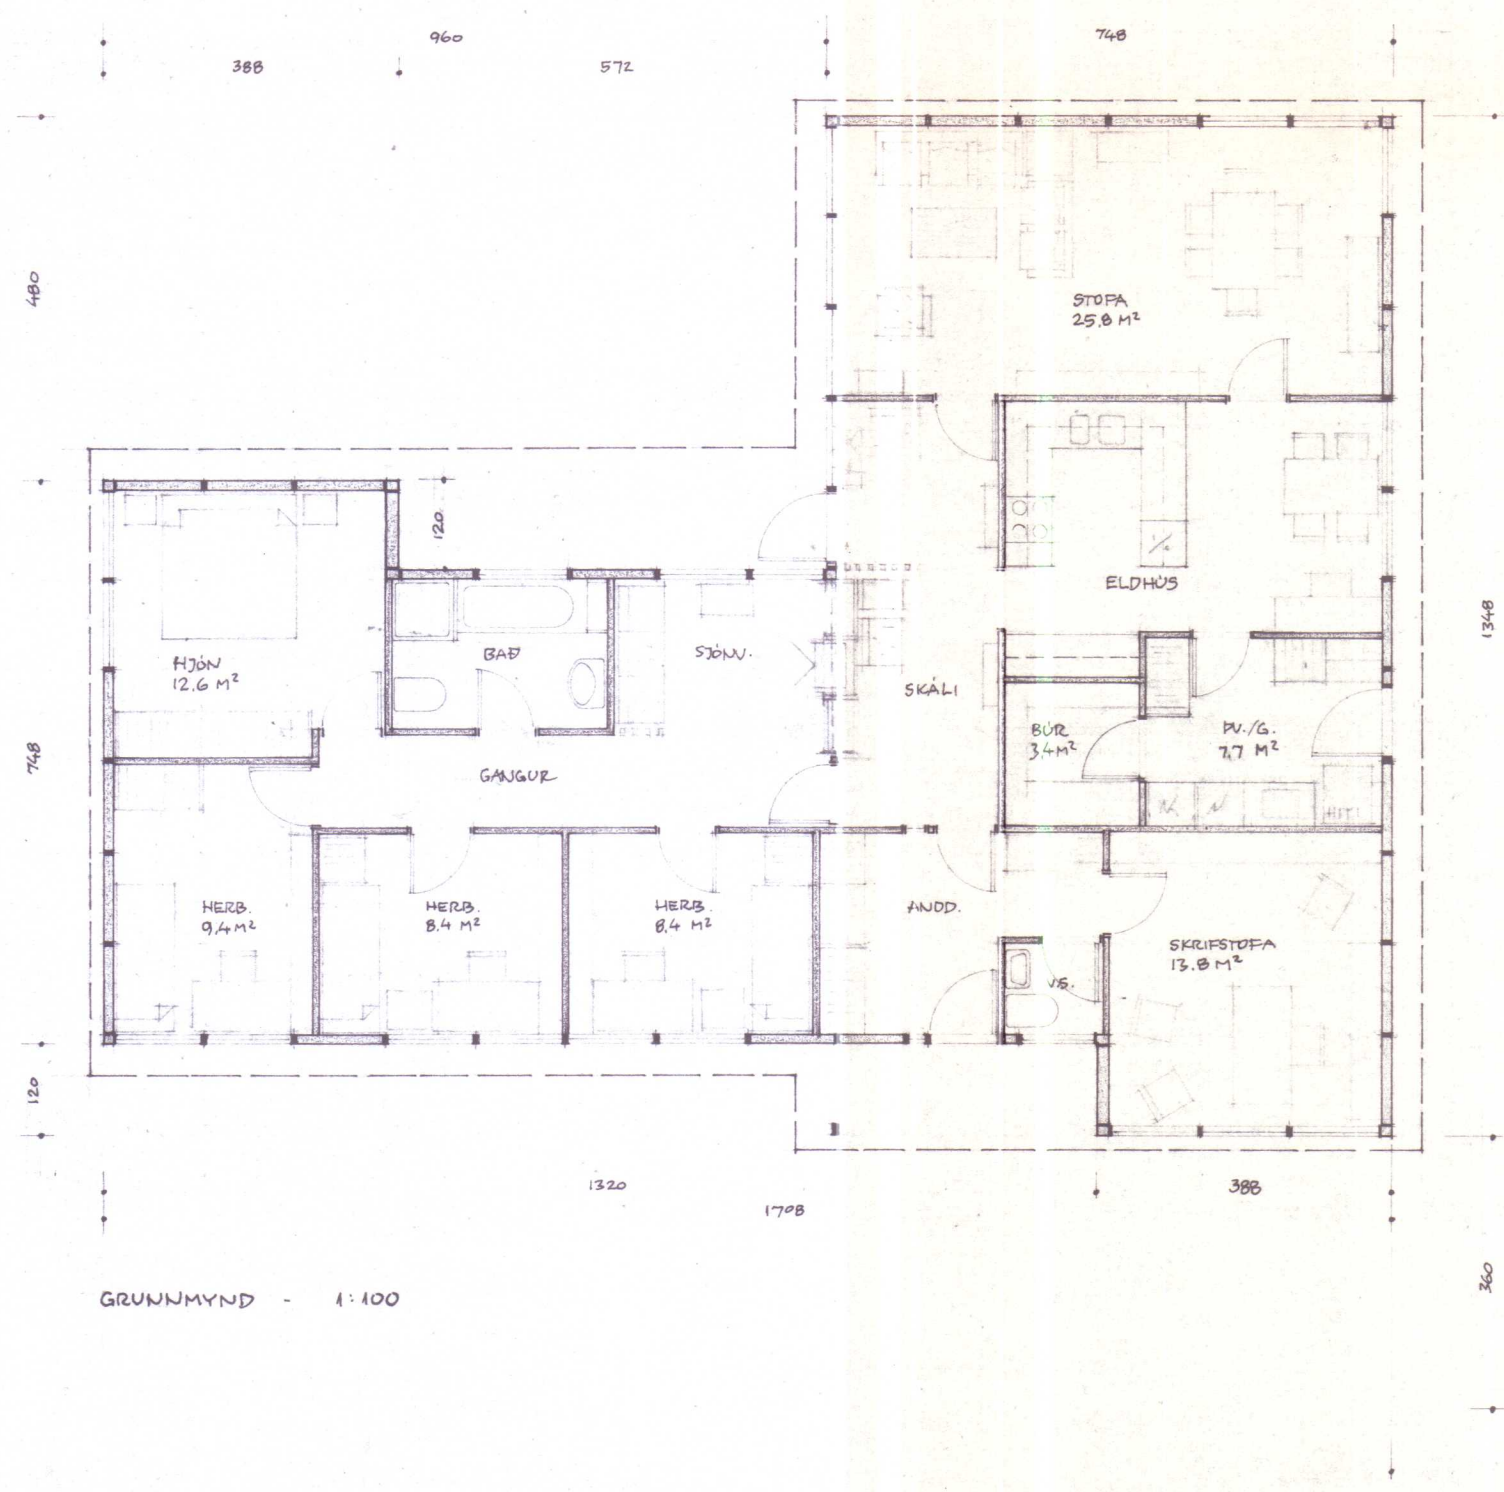

ÞVERSKURÐUR Í HÚS

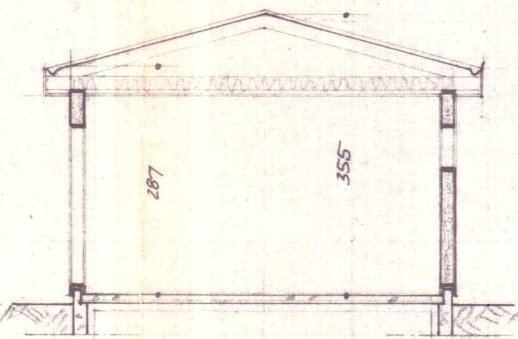


ÞVERSKURÐUR Í BÍLSKÚR

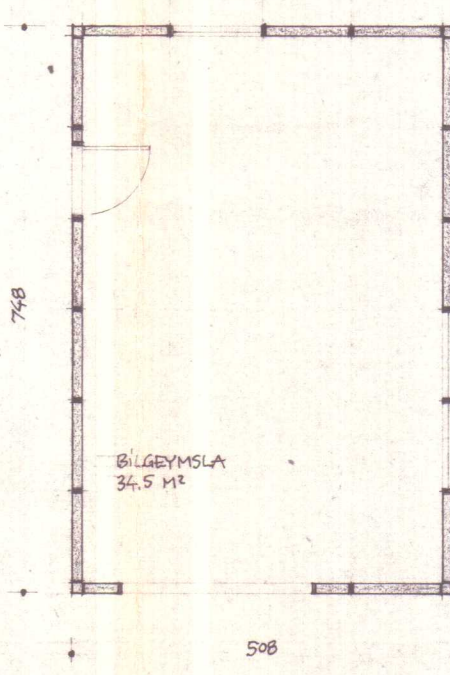

BÍLSKÚR 34.5 m²

	FLATARMÁL (BR.)	RÚMMÁL (BR.)
ÍBÚÐARHÚS	161.45 m ²	528 m ³
BÍLSKÚR	38.00 m ²	122 m ³
Samtals	199.45 m ²	650 m ³

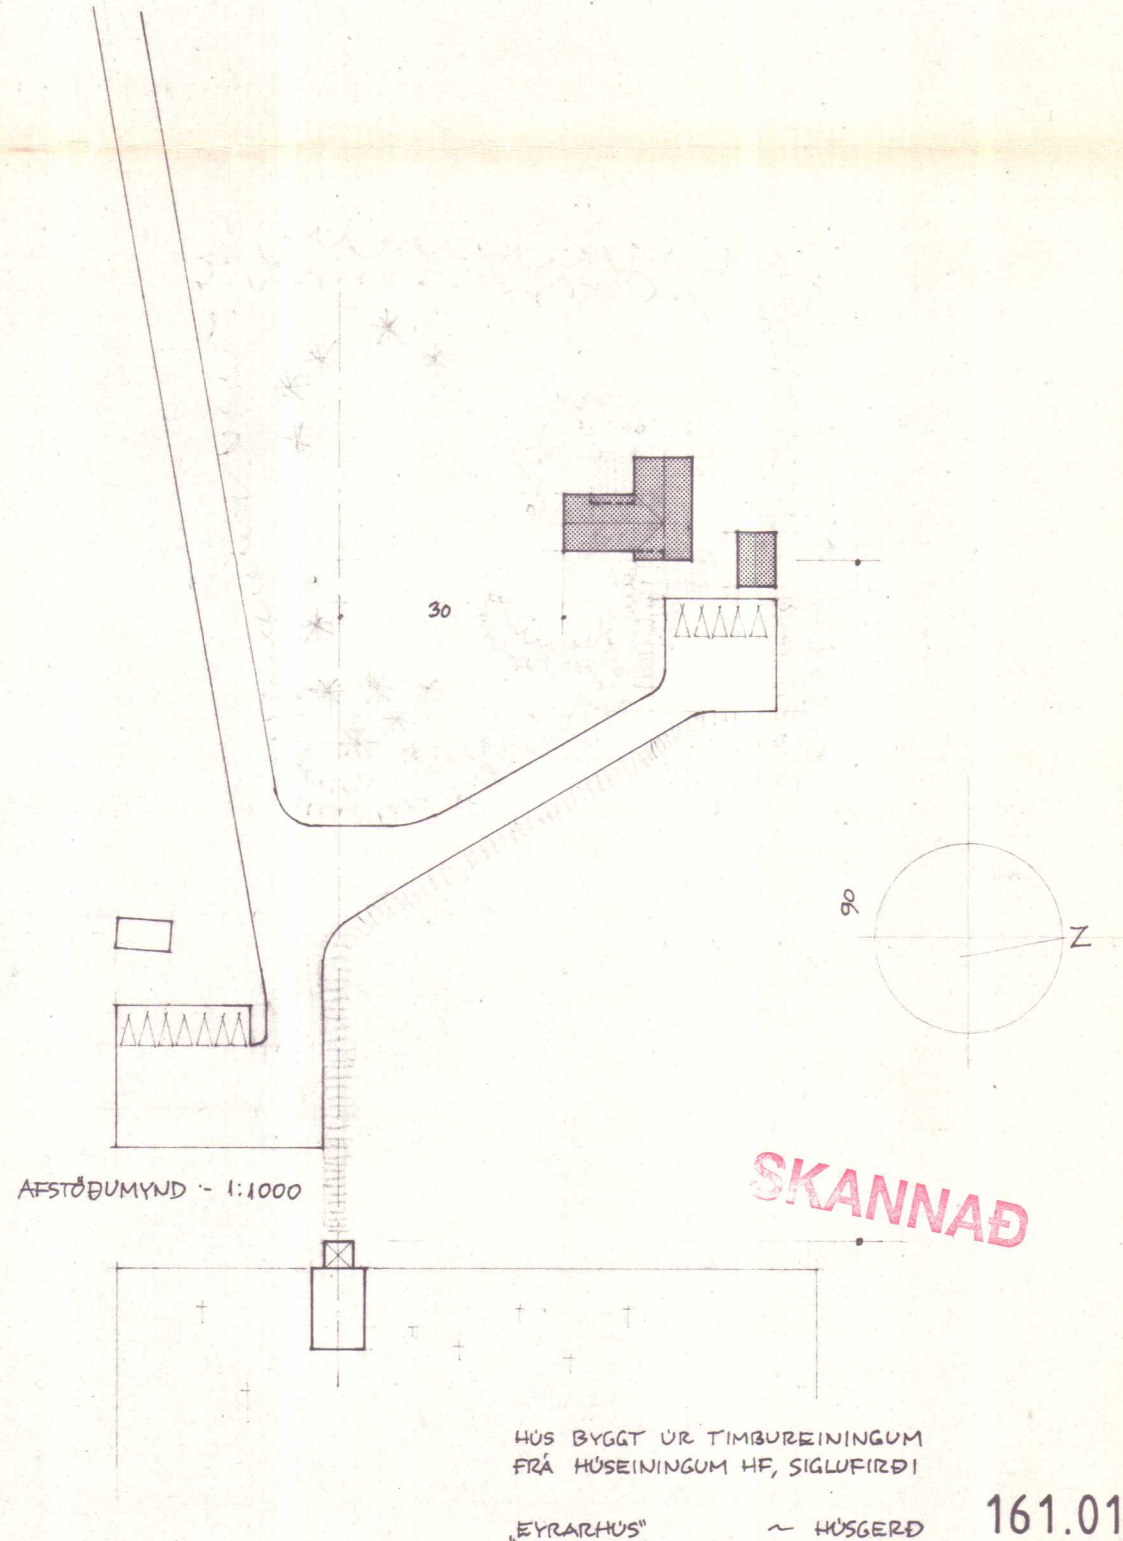

ÍBÚÐARHÚS Á MELSTAD, MIÐFIRÐI
(PRESTSBUSTADUR)

GRUNNMYND
SKURÐUR, ÚTLIT - MÆLIKV. 1:100
AFSTÖÐUMYND - - 1:1000

REYKJAVÍK Í SEPT. 1982
HELGI HAFLÍÐASON, ARKITEKT FAI
VITASTÍG 13 - SÍMI 22.149

TEIKN. NR. 1