


TÖPPUNAREININGAR


SKST	HEITI TÆKIS	n -	FJÖLDI	KALT		HEITT	
				EIN	VÍDD	EIN	VÍDD
HL	HANDLAUG	60	2				
VS	VATNSSALERNI	15	2				
BK	BADKAR	65	1				
ST	STURTA	110	1				
SV	SKOLVASKUR	60	2				
EV	ELDHÚSVASKUR	ATHS	1				
PV	PVOTTAVÉL	110	1				
UP	UPPPVOTTAVÉL	110	1				
BI	SKOLSKÁL (BIDET)	15					

ATHS.


SKÝRINGAR ERU Á BLAÐI 2.01
FYRIR ELDHÚSVASK ER n-5 OFAN Í SÖKKUL ELDHÚSINNRETTINGAR

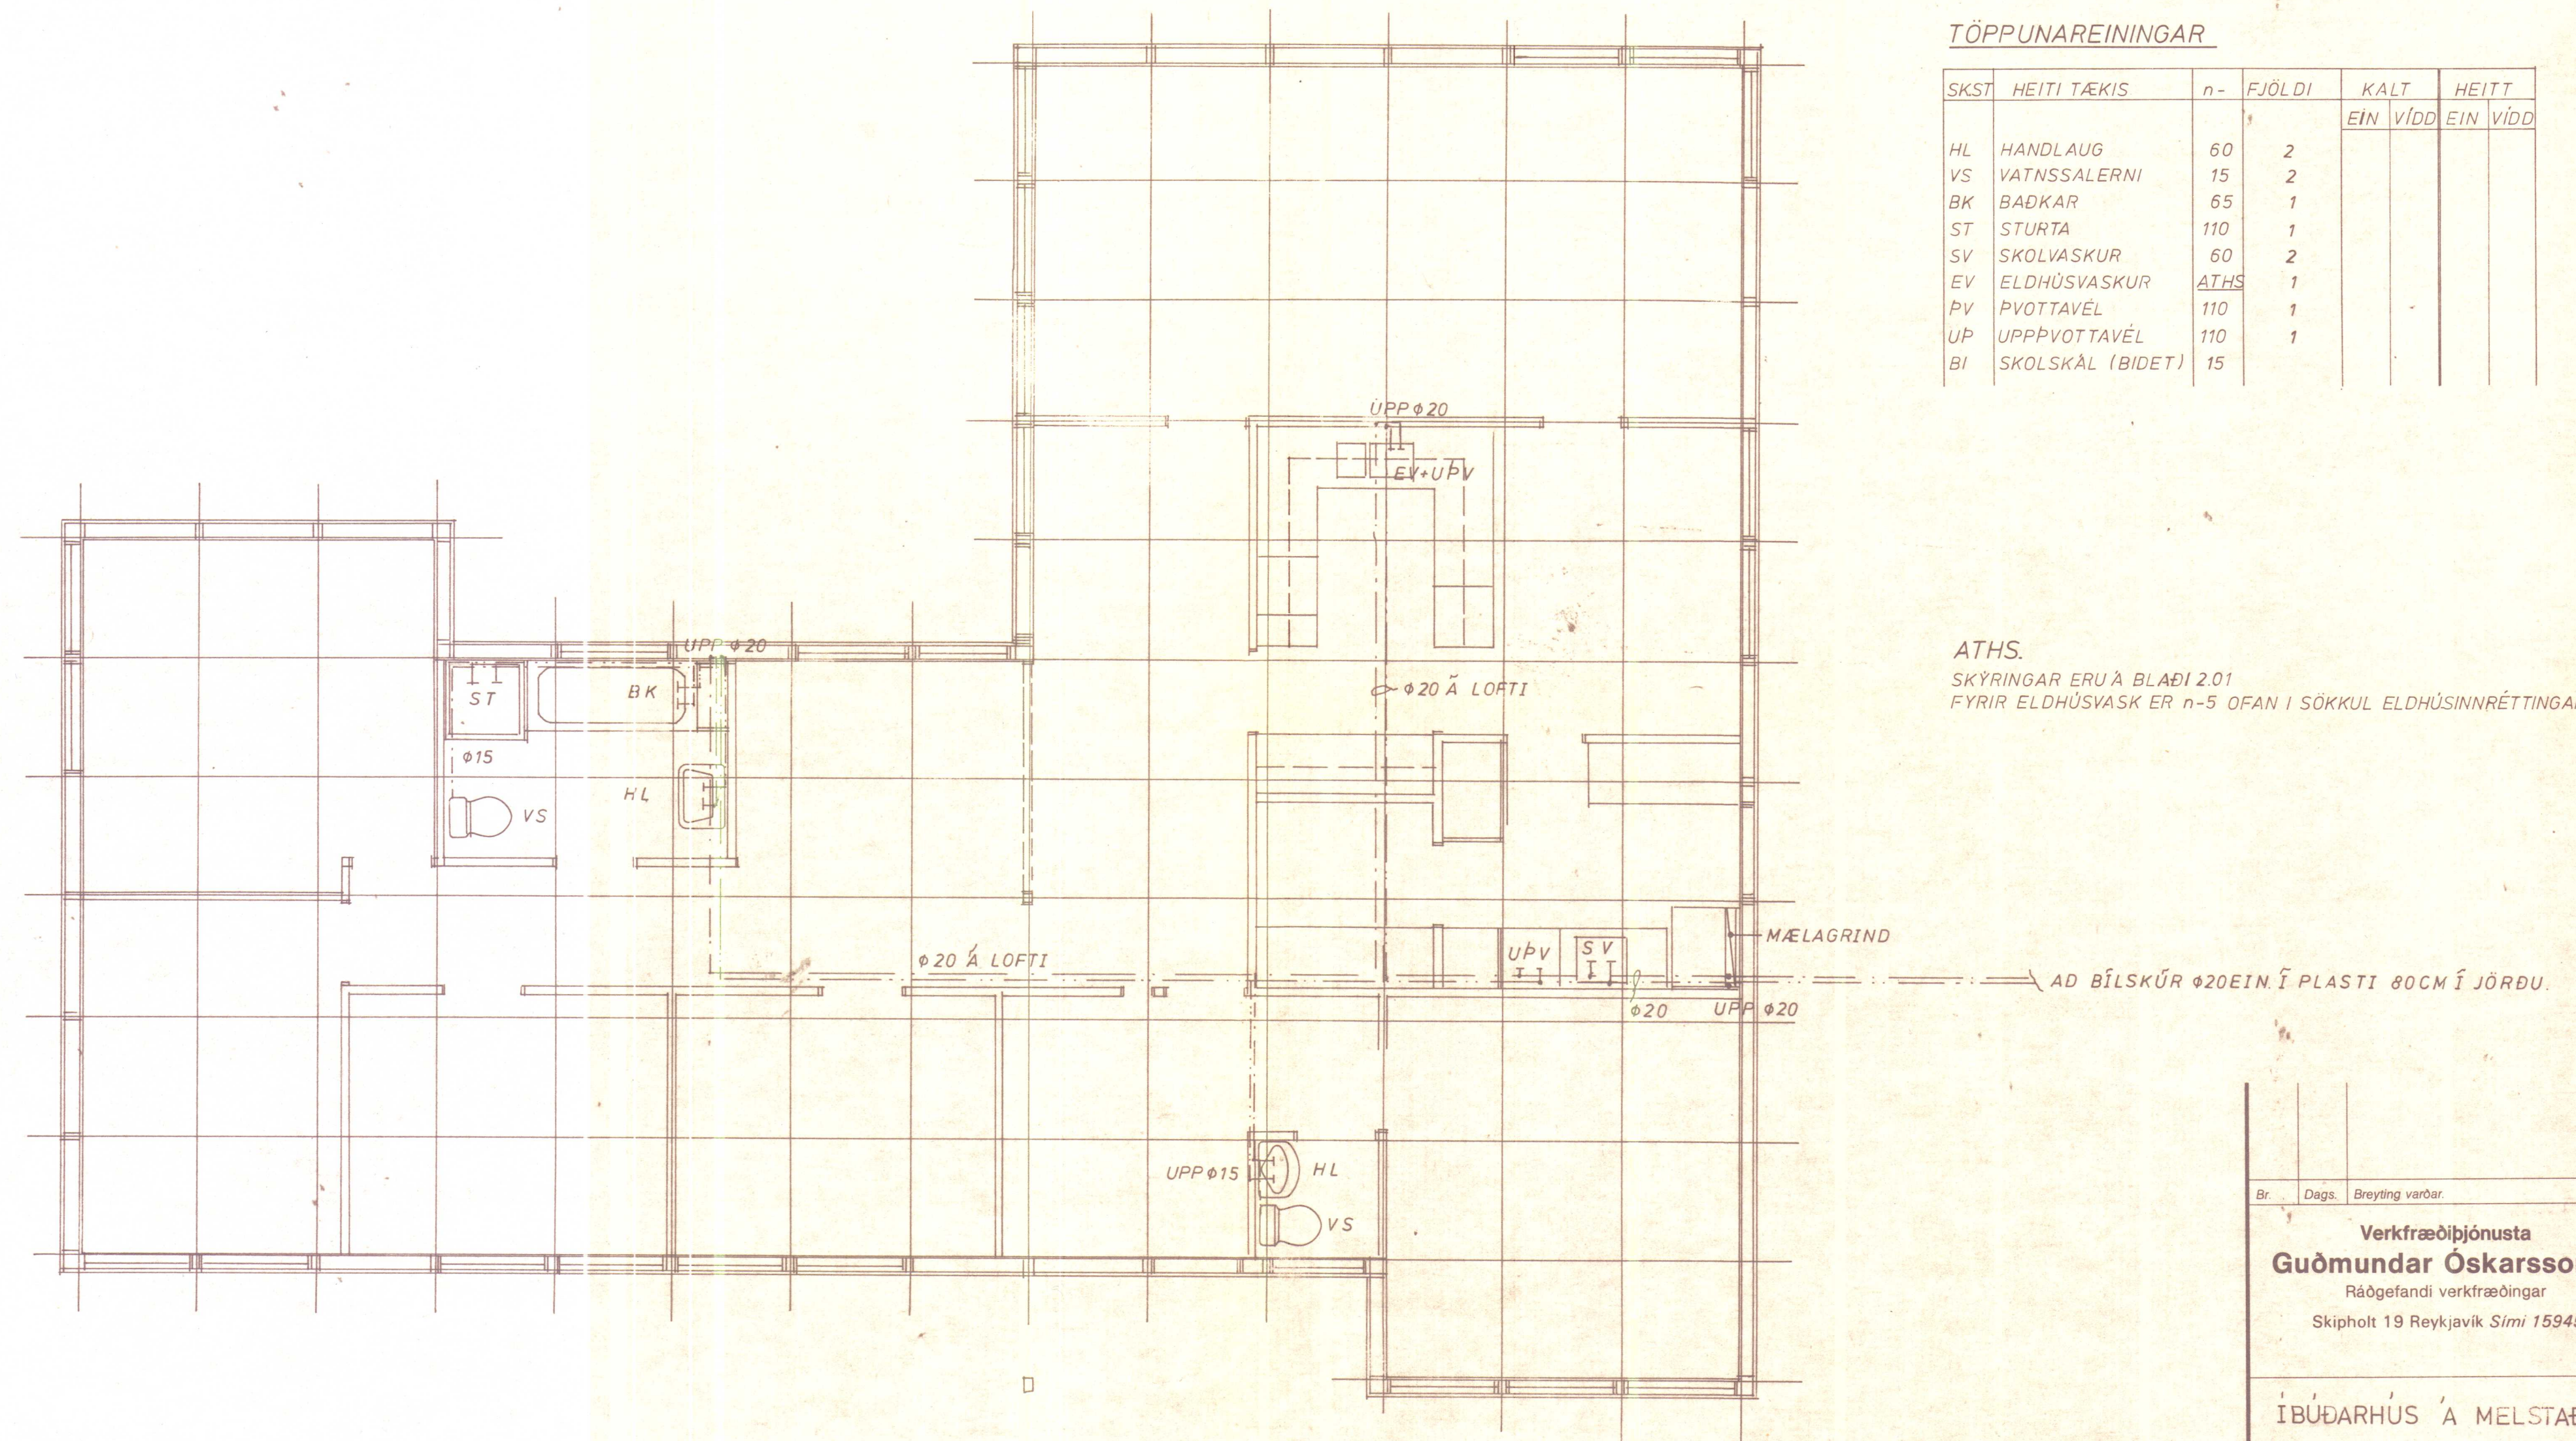


Br.	Dags.	Breyting varðar.
Verkfræðipjónusta Guðmundar Óskarssonar Ráðgefandi verkfræðingar Skiopholt 19 Reykjavík Sími 15945		
ÍBÚÐARHÚS Á MELSTAÐ		
GRUNNMYND NEYSLUVATN Reykjavík: SEPTEMBER 1982		
Teikn: VKO	Kvarði: 1:50	
Reikn: GI	Verk nr.:	Bl. nr.
Yfir:		2.21
Samb.		

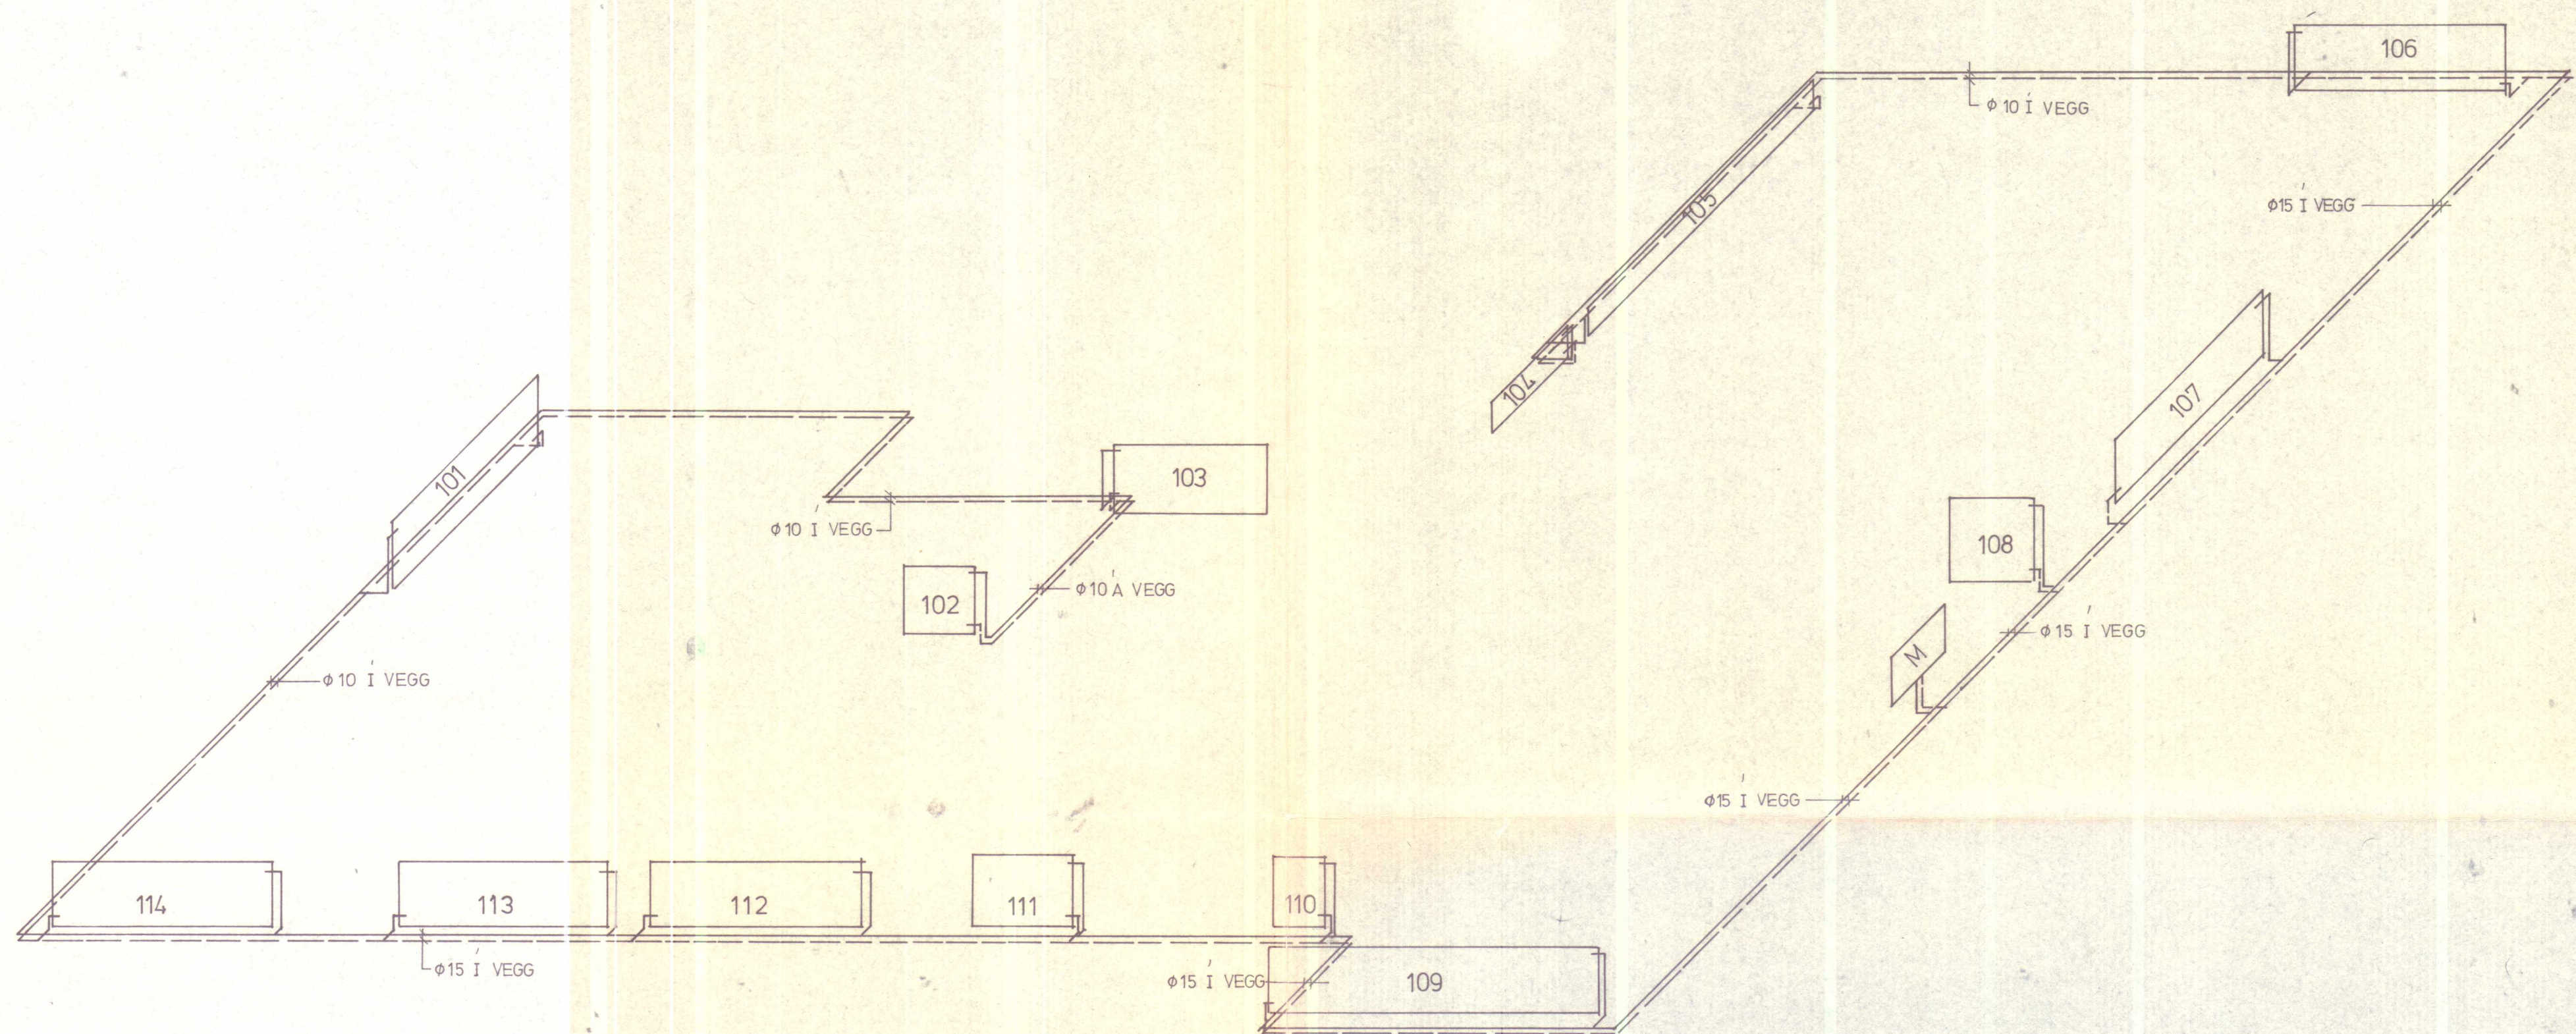

TENGIMYND MÆLA

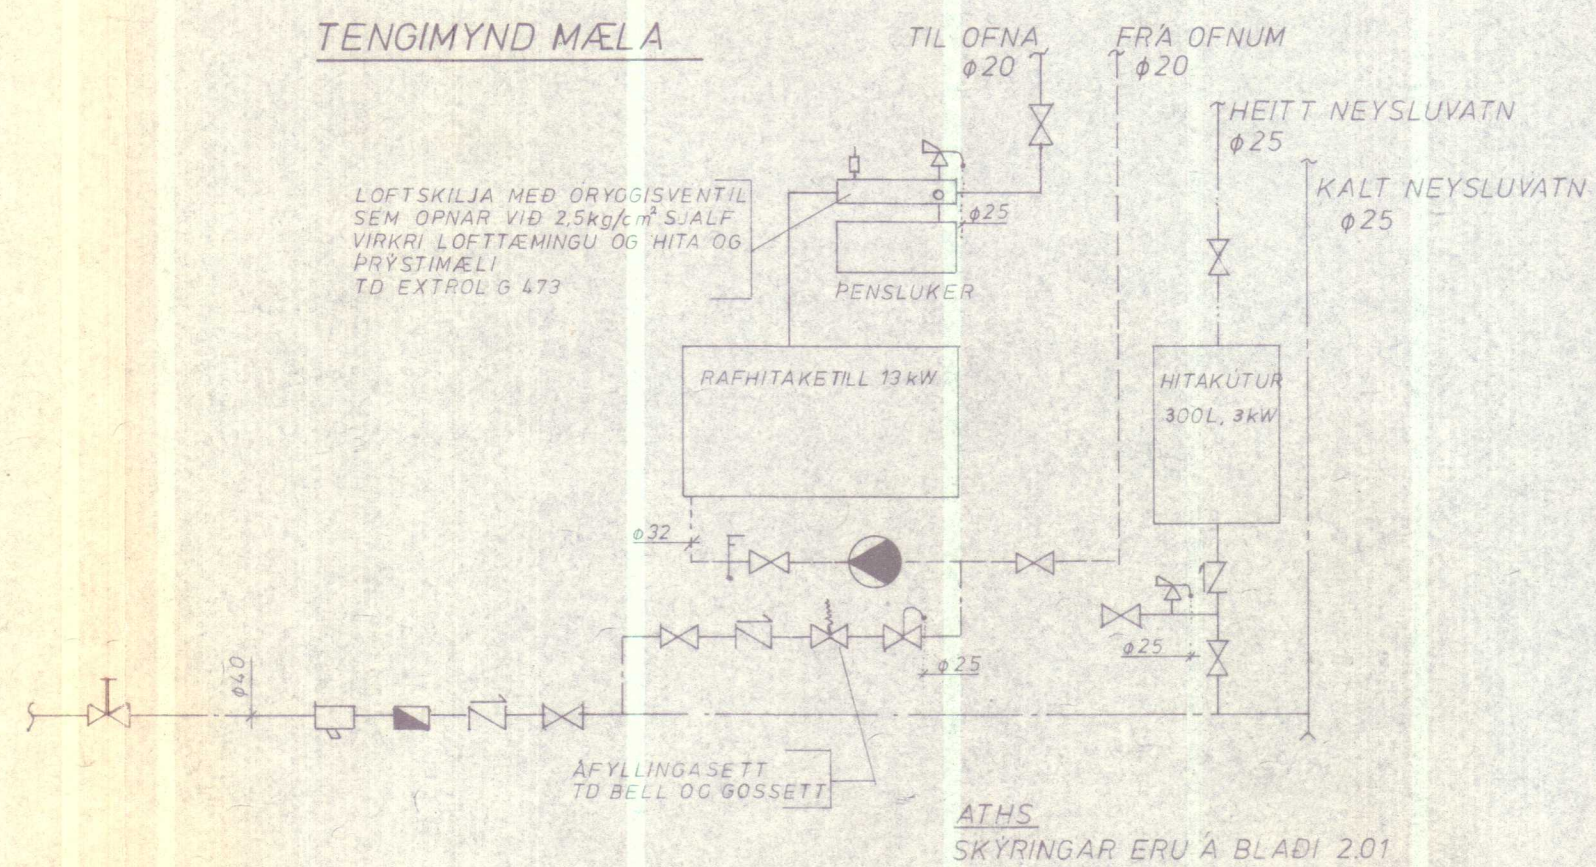


Br.	Dags.	Breyting varðar.
Verkfræðipjónusta Guðmundar Óskarssonar Ráðgefandi verkfræðingar Skipholt 19 Reykjavík Sími 15945		
IBUÐARHUS A MELSTAÐ		
RÚMMYND HITALAGNA Reykjavík, JÚNÍ 1983		
Teikn: VKO	Kvarði:	
Reikn:	Verk nr.:	Bl. nr.
Yfirl:		2.32
Samb:		

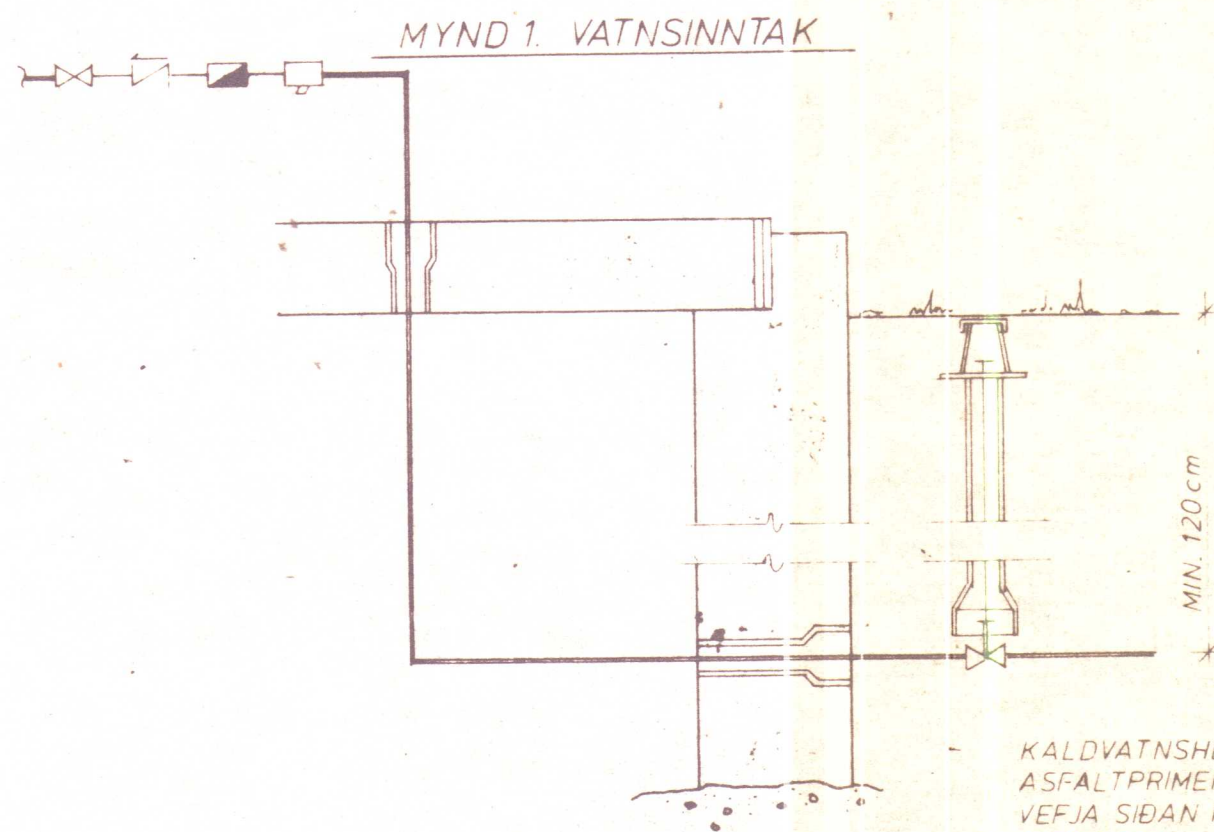

KALDVATNSHEIMÆÐ UR STALI SKAL BIKI ASFALTPRIMER OG MEÐ HEITU ASFALT OG VEFJA SÍÐAN MEÐ STRIGA OG BIKI AFTUR MEÐ HEITU ASFALT. AÐ LOKUM SKAL BERA SEMENTSVATN YFIR ASFALTLAG PÍPUNNAR.

MYND 2 LAGNIR Á LOFTI

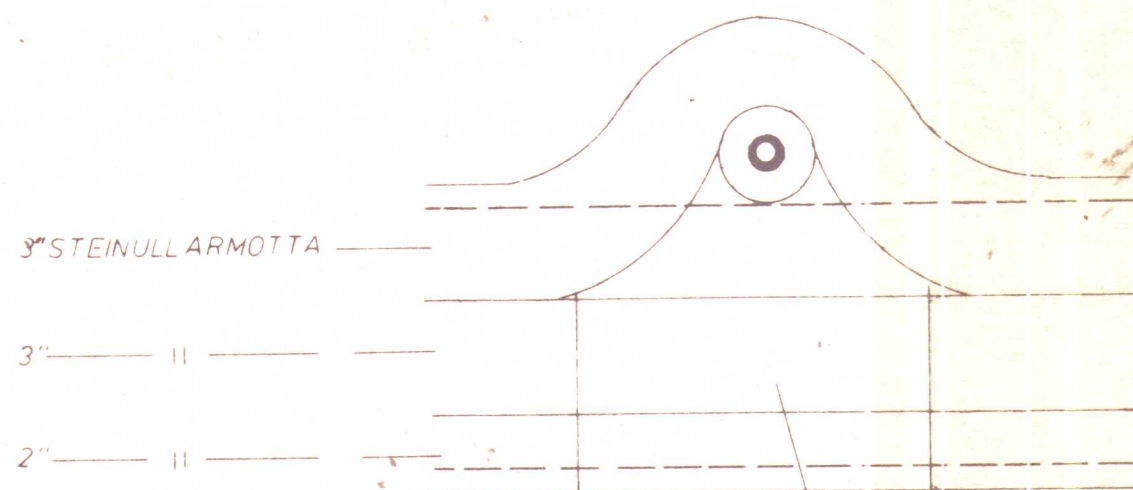

UNDIR LOGNUM SKAL TEKID UR EINANGRUN A CA 20cm BREIDU BILI

TÁKN.

--- KALT NEYSLUVATN
--- HEITT NEYSLUVATN
--- KRANI, KALT VATN
--- KRANI, HEITT VATN
--- RENNILOKI
--- EINSTREYMSLOKI
--- STILLIKRANI
--- ÖRYGGISLOKI
--- SJÁLFRVIRKUR LOKI

--- AÐRENNSLI
--- BAKRENNSLI
--- PRÝSTJAFNARI
--- SLAUFLOKI
--- VATNSMAGNSMÆLIR
--- SIA
--- STOFNLOKI
--- ÞRÍVEGALOKE
--- HITAMÆLIR

--- PRÝSTIMÆLIR
--- HEMILL
--- HORNLOKI
--- DÆLA
--- TÆMING

SKÝRINGAR


A. NEYSLUVATN

1. INNTAK VATNS Í HUS SÉ EINS OG MYND 1 SÝNIR.
2. SJA MÆLIGRIND A BLAÐI 232 RÚMMYND HITALAGNA
3. ALLAR NEYSLUVATNSPÍPUR SKULU VERA GALVANISERAÐAR SKV. DIN 2440 EÐA DS 540 NAFNMÁLS RÖRA ER GETID Í MILLIMETRUM.
4. LAGNIR Á LOFTI SKAL EINANGRA MEÐ 20cm GLERULLAR - HÖLKUM OG VEFJA SÍÐAN MEÐ SÍÐALPAPPA EÐA PLAST - DUK OFAN Á RÖRIN Á LOFTINU LEGGIST EINANGRUN SBR MYND 2 FRAGANGUR LAGNA Í GÖLFRAUFUM, SÉ SKV. MYND 3
5. EFST Á LÖÐRÉTTUM STOFNUM SKAL VERA 30cm LOFTPUDI UR 20mm RÖRI VIÐ HVERT TÆKI OG 25mm RÖRI VIÐ STOFN FRA INNTAKSHERBERGI UPP Á LOFT
6. Á GRUNNMYND ER MÉRKT VIÐ LÖÐRÉTTA STOFNA AÐ TÆKJUM MEÐ H - OG FYLGIR TALA Á EFTIR SEM TÄKNAR HÆÐ STÚTA UR VEGG YFIR ENDANLEGU STEYPTU GÖLFI.
7. STOFNAR Í INNVEGGJÆININGUM SÉU SETTIR Í ÞAR TIL GERÐAR RAUFAR OG SKULU LAGNIR Á LOFTI TENGÐAR ÞEGAR INNVEGGJUM HEFUR VERID KOMID FYRIR
8. AÐUR EN SAMSEYTI ERU EINANGRUÐ SKAL PRÓFA NEYSLUVATNSLAGNIR MEÐ 10 kg/cm² VATNSÞRÝSTINGI OG SKULU HANN STANDA Í 24 KIST ÁN ÞESS AÐ SAMSEYTI SMITI.

B. HITALAGNIR

1. INNTAK SÉ EINS OG MYND 1 SÝNIR
2. SJA MÆLIGRIND A BLAÐI 222
3. ÖLL RÖR OG FITTINGS Í HITAKERFI SÉU SVORT SKV. DIN 2440 EÐA DS 540 NAFNMÁLS RÖRA ER GETID Í MILLIMETRUM.
4. FRAGANGUR LAGNA Á LOFTI SÉ SKV. SKÝRINGU NR 4 NEYSLUVATN EN LAGNA Í GÖLFRAUFUM SKV. MYND NR 3
5. ALLAR OFNATENGINGAR ERU 10mm OG SKULU GÖLF RAUFAR KOMA YMIST Á ENDA OFNSINS (EF STÚTAR ERU A-B EÐA C-D) EÐA Á MIÐJAN OFN (STÚTAR A-D EÐA C-B) OG ÞÁ SÉU RÖRIN BAK VIÐ OFNINN AÐ STÚTUNUM.

MYND 3. LAGNIR Í GÖLFRAUF

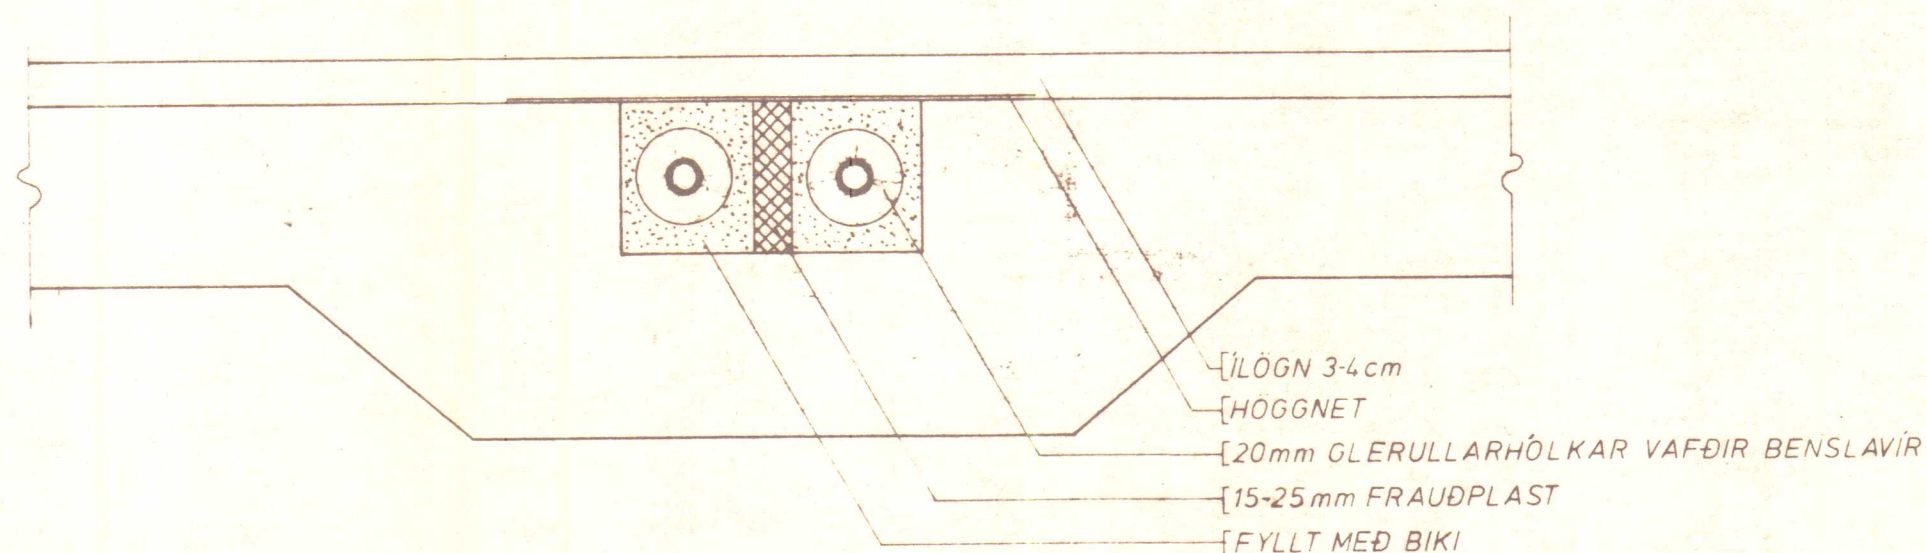


{JLÖGN 3-4cm
{HÖGGNET
{20mm GLERULLARHÖLKAR VAFÐIR BENSLAVÍR
{15-25mm FRAUDPLAST
{FYLLT MEÐ BIKI

6. Á ÖLLUM OFNUM SÉ LOFTSKRÚFA OG DANFOSS HITASTILLILOKAR AF GERÐINI RAVL-10 EÐA FJVR-10 EÐA AÐRIR SAMBÆRILEGIR
7. AÐUR EN SAMSEYTI ERU EINANGRUÐ OG GÖLFRAUFAR FYLLTAR BIKI SKAL ÞRÝSTIPRÓFA LAGNIRNAR MEÐ 6 kg/cm² VATNSÞRÝSTINGI ER STANDI Í 24 KIST ÁN ÞESS AÐ SAMSEYTI SMITI.

C. FRÆNNISLAGNIR

1. LAGNIR Í GRUNNI SKULU VERA UR PLASTI, STÍFU PVC EÐA STEINSTEYPTUM PÍPUM
2. PÍPURNAR SKAL LEGGJA Á ÞETTA JNDIRSTÖÐU OG SKULU ÞÆR LIGGJA Á BELGNUM EN EKKI Á MUFFUM
3. UNDIR OG YFIR RÖRUNUM SÉ 15cm SANDLAG
4. MÁL Á PÍPUM ERU Í MILLIMETRUM, ÖNNUR ÖNEFND MÁL ERU Í SENTIMETRUM
5. -0,35 TÄKNAR FJÄRLÆGD FRA EFRI BRÚN PLOTU Í PÍPUBÖTN
6. FRAGANGUR OG EFNI SKAL FYLGJA GILDANDI REGLU - GERÐUM
7. REGNVATNSLAGNIR SKULU VERA GOTÓTTIR (PLASTBARKAR TD ICODREN EÐA LUBONYL) EÐA STEINPÍPUR HÁLFPAKKAÐAR

SNID I DRENLOGN 120

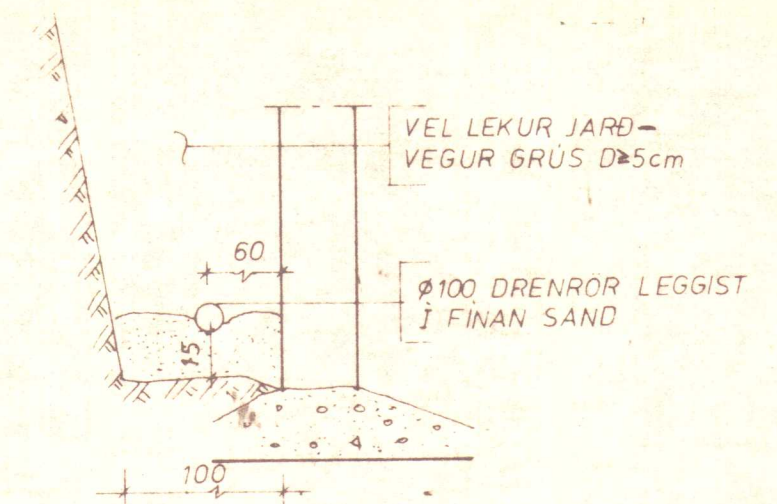

Br Dags Breyting varðar

Verkfræðipjónusta
Guðmundar Óskarssonar
Ráðgefandi verkfræðingar
Skiopholt 19 Reykjavík Sími 15945

IBÚÐARHÚS Á MELSTAÐ

LAGNIR ALMENNT

Reykjavík

Teikn. H.H. Kvarðr. 110 15

Reikn. Verknr. Bl. nr.

Yfirl. 2.01.

Samb.