





GRUNNMYND mkv. 1:100

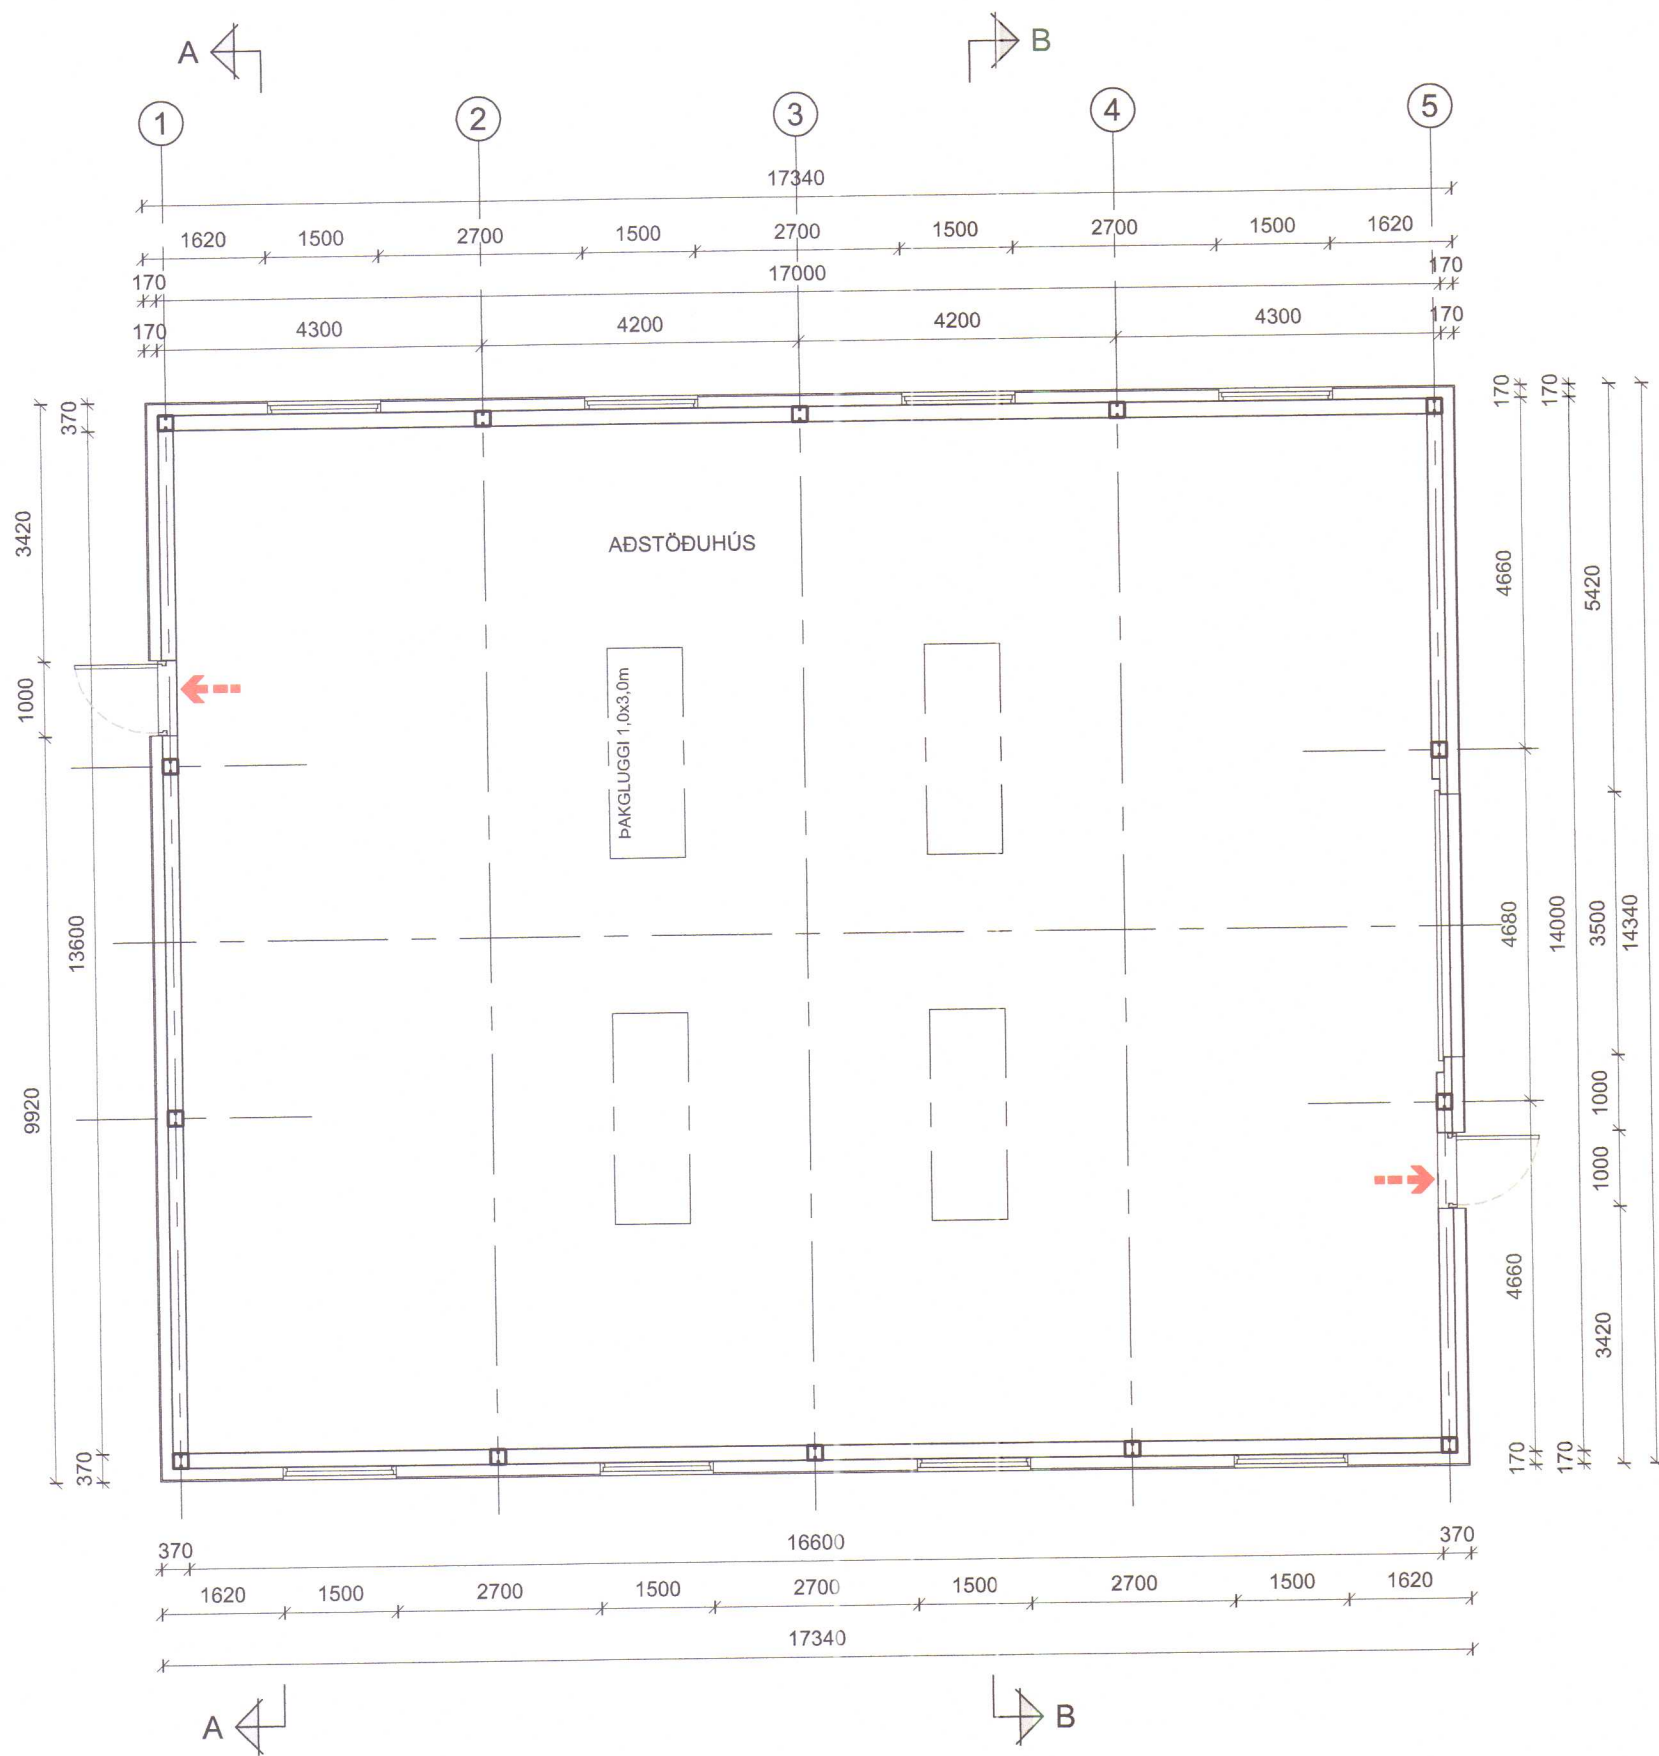

SNIÐ A mkv. 1:100

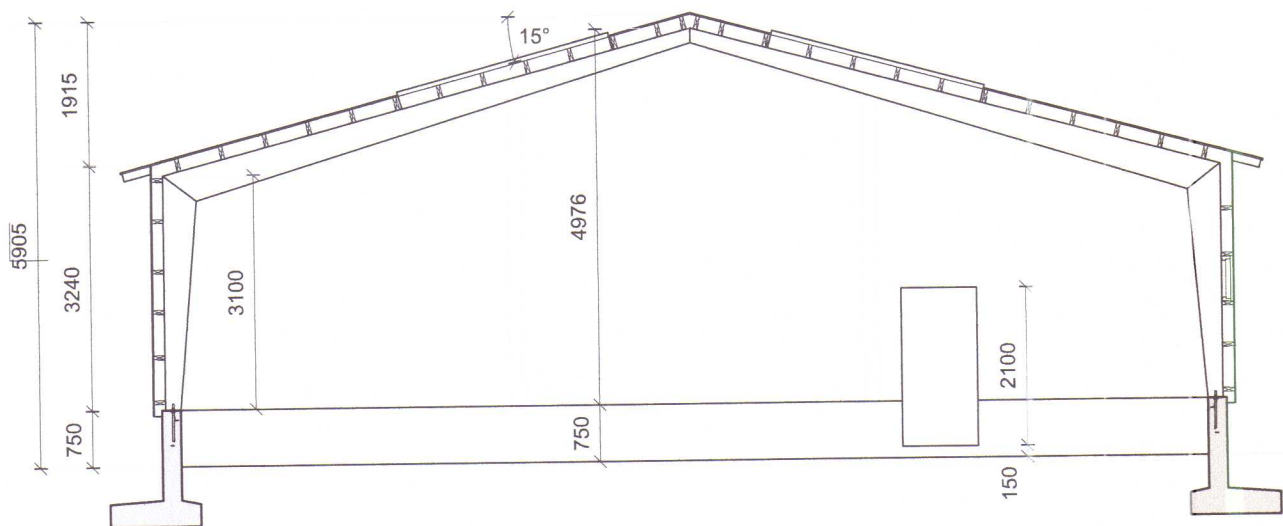

SNIÐ B mkv. 1:100

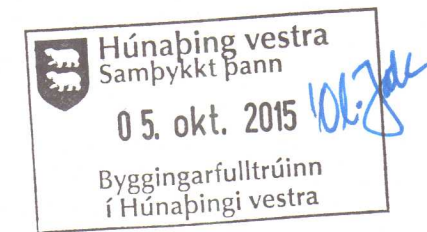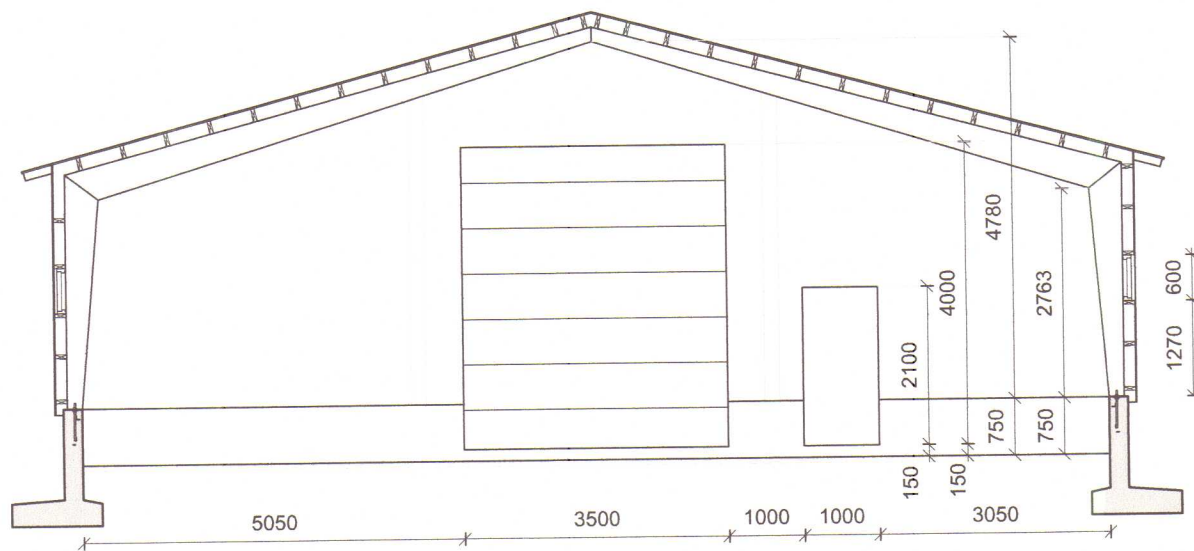

Greinargerð.

Um fasteign / framkvæmd:
Byggja á aðstöðuhús í landi Mið – Kárastaða í Miðfirði landnúmer. 144491.

Byggingarlýsing:
Sökkla úr steinsteypu. Sökkulveggir steypir 0,75m upp fyrir jarðvegsyfirborð. Fyllt með grófri mól inn í sökkla. Burðarvirki yfirbyggingar stálgrind frá "Weckman Steel oy" Finnlandi. Timburásar í veggjum og þaki. Klætt utan á veggj með krossvið og lítaðri stálklæðningu. Borðaklæðning, þakpappi og lituð stálklæðning á þaki. Húsið verður einangrað og klætt innan. Malar gólf í húsinu.

Eingöngu er heimilt að nota byggingarvörur sem hlotið hafa staðfestingu tilnefnds aðila á samræmi eða CE-merktar, samanber kafla VIII í mannvirkjalögum.

Brunavarnir:
Gluggi í þakflötum ofanljós og reyklosun, minnst 5% af gólfplatarmáli.

Burðarvirkishönnuður:
Stoð ehf. verkfræðistofa, Bragi Þór Haraldsson

Stærð viðbyggingar:
Flatarmál brúttó 248,7 m²


Fylgiskjöl :
1. Uppdrætti þessum fylgir skráningartafla á rafrænu formi.

BREYTINGASKRÁ :	
Nr.1:	Gönguhurð á austurhlið færð
Nr.2:	Gönguhurð á austurhlið færð yfir á norðurhlið, glugga bætt við á austurhlið í staðin


STOÐ EHF.
VERKFRÆÐISTOFA
AÐALGATA 21 sími. 453-5050
550 SAUBÁRRÓKI fax. 453-6021
Netfang: stod@stodehf.is
Áritun hönnuðar / ábyrgðarmanns
Bragi Þór
Kt.080353-4219

Verk:	MID - KÁRASTAÐIR Í MIÐFIRÐI, AÐSTÖÐUHÚS 2014		
Verkbáttur:	Aðstöðuhús - aðaluppdráttur, grunnmynd og snið		
Unnið fyrir:	B. Ástvaldur Benediktsson	Verknr.	7680
Hannað:	Teiknað:	Mælikvarði:	Uppdráttur nr.
Bragi Þór	ÞEP	1:100	A -101
Teiknisrá:	71482AM Kárastaðir - Aðstöðuhús.dwg	Blaðstærð:	Prentað:
Útgáfudagur:	6. ágú. 2014	Breyting:	30. sep. 2015
Nr.2	Dags. 29.09.2015	Sjá breytingaskrá	


VESTUR

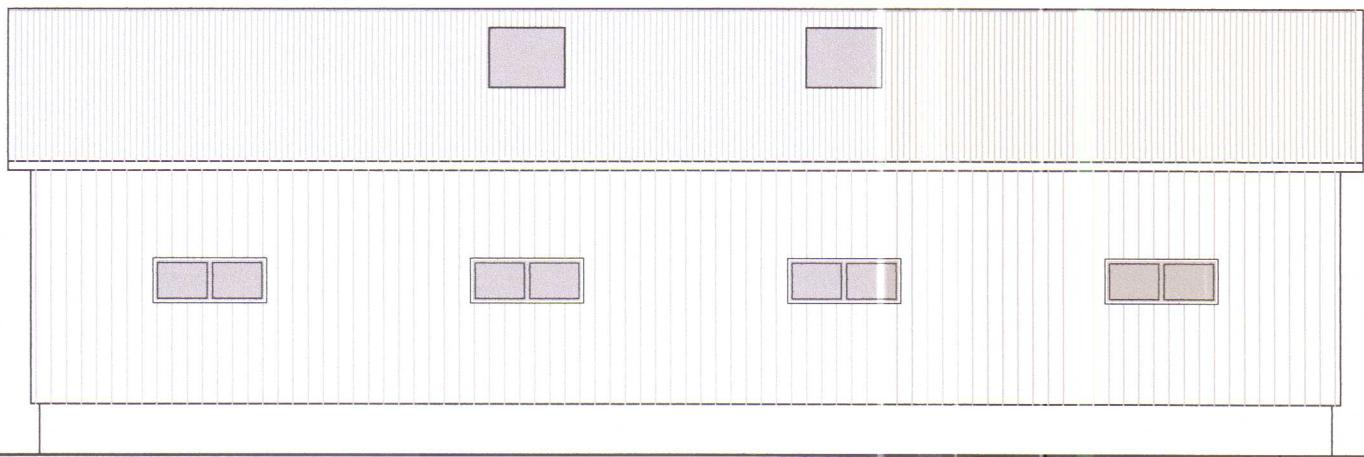



SÚÐUR

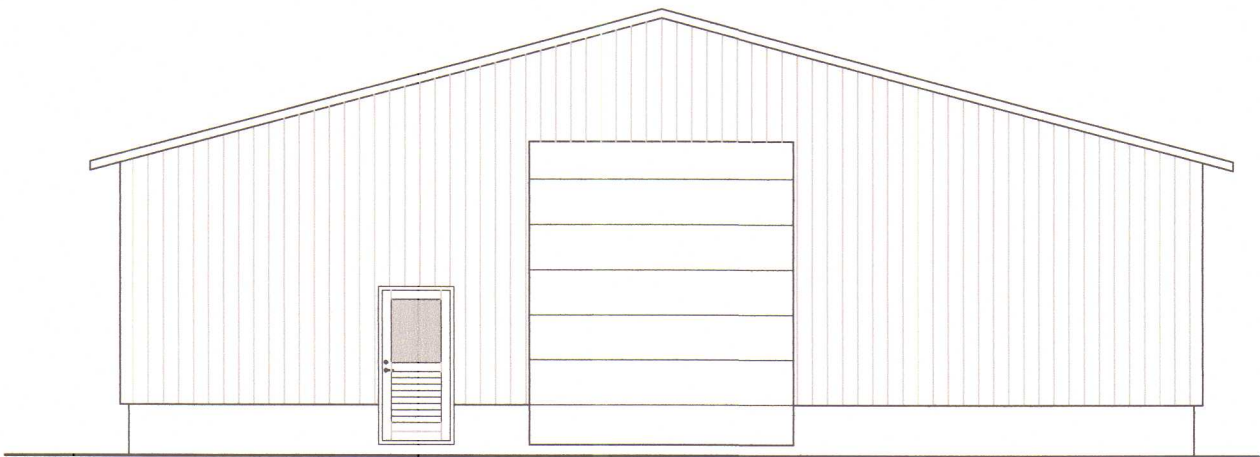

NORÐUR

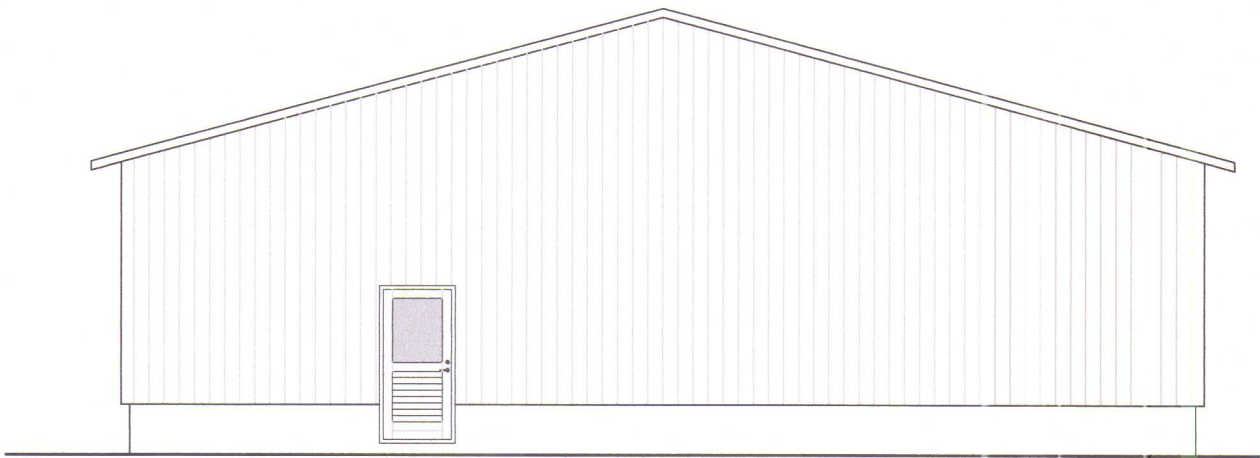


AUSTUR

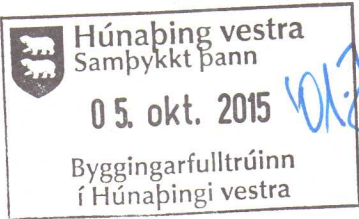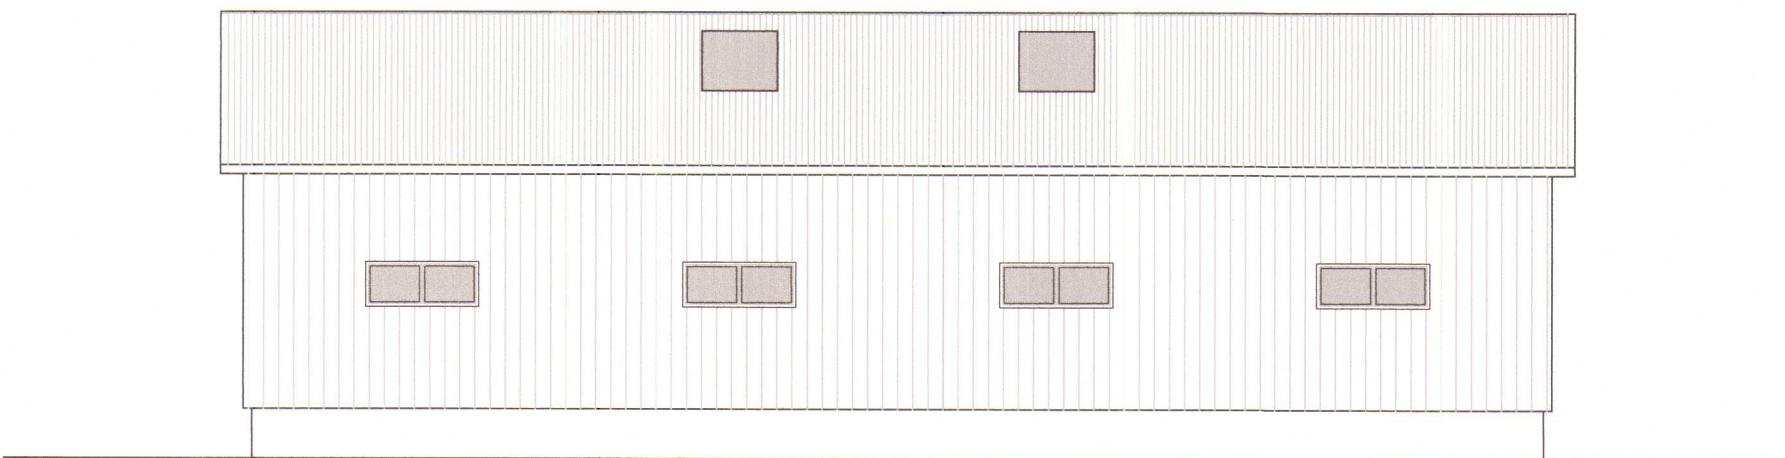

BREYTINGASKRÁ :	
Nr.1:	Gönguhurð á austurhlíð færð
Nr.2:	Gönguhurð á austurhlíð færð yfir á norðurhlíð, glugga bætt við á austurhlíð í staðin

STOÐ EHF. VERKFRÆÐISTOFA ADALGATA 21 sími. 453-5050 550 SAUBÁRKRÓKI fax. 453-6021 Netfang: stod@stodehf.is Áritun hönnuðar / ábyrgðarmanns Bragi Þór Kt. 080353-4219	Verk:		MID - KÁRASTAÐIR Í MIÐFIRÐI, AÐSTÖÐUHÚS 2014	
	Verkpáttur:		Aðstöðuhús - aðaluppdráttur, útlit	
	Unnið fyrir:		B. Ástvaldur Benediktsson	Verknr. 7680
	Hannað:	Teiknað:	Mælikvarði:	Uppdráttur nr. A -102
	Bragi Þór	ÞEP	1:100	
	Teikniskrá:			
71482AM Kárestaðir - Aðstöðuhús.dwg		Blaðstærð: A2		
Útgáfudagur:	Breyting:	Prentað:		
6. ágú. 2014	Nr. 2 Dags. 29.09.2015	Sjá breytingaskrá 30. sep. 2015		

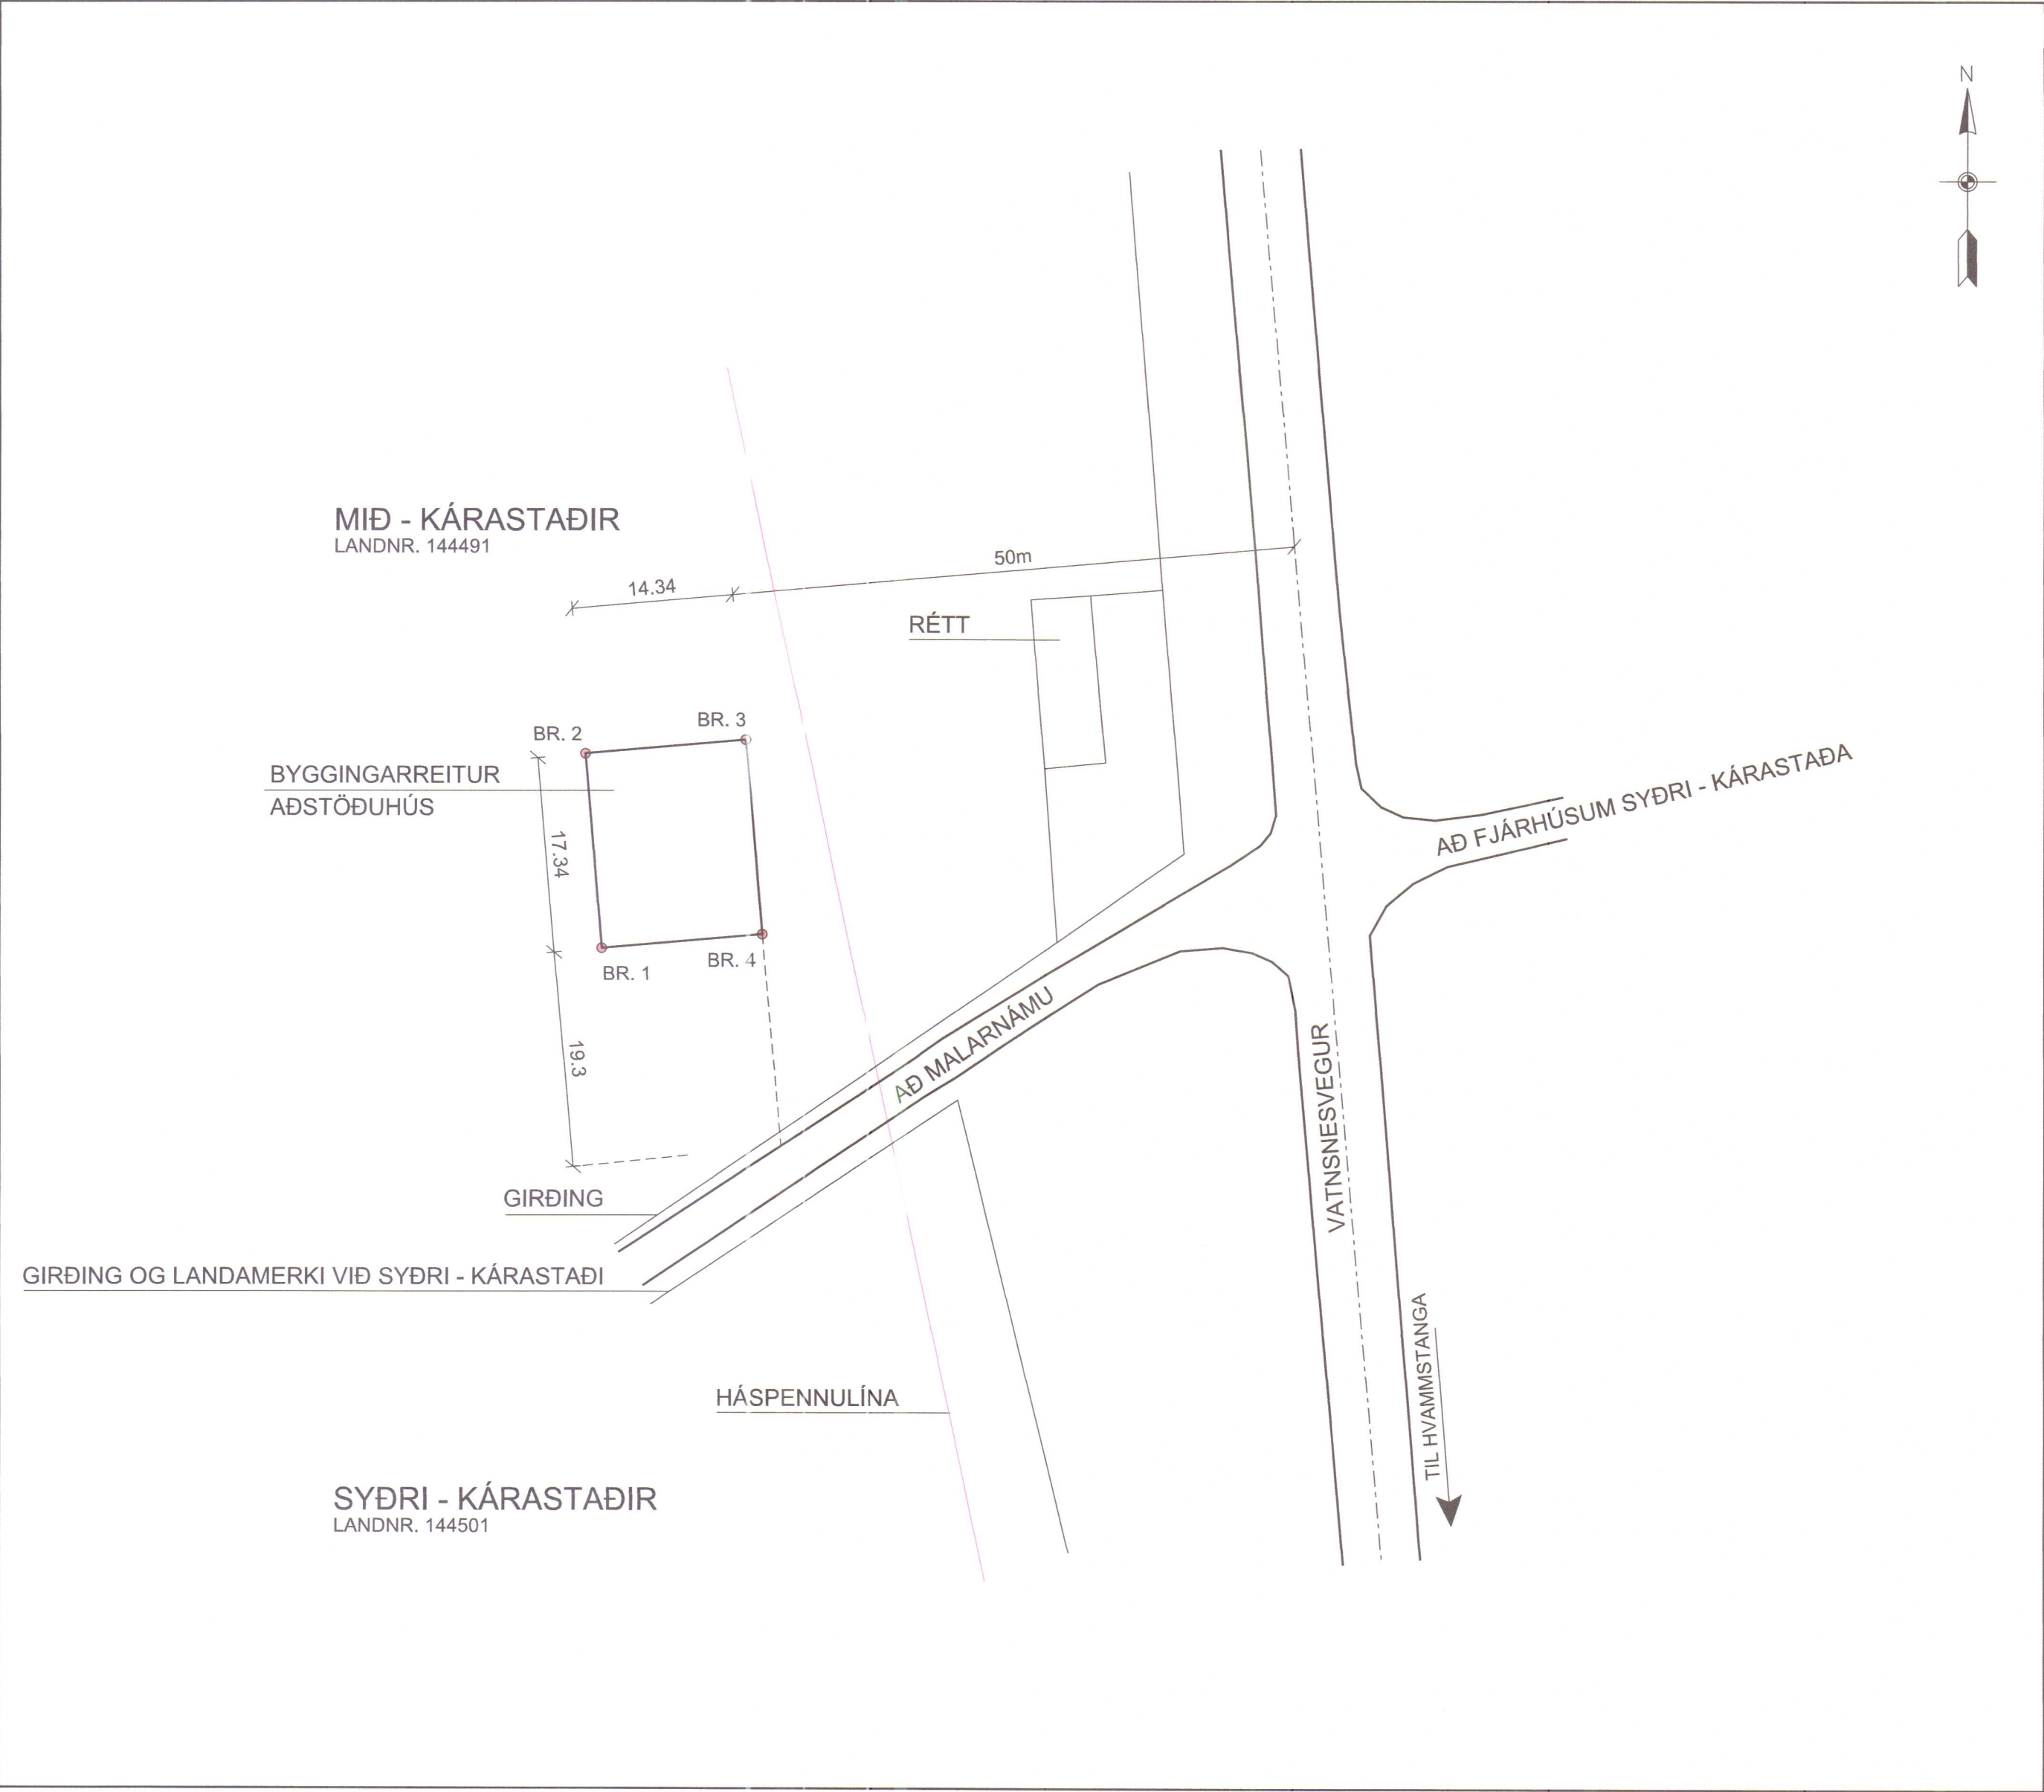

Uppruni: Landmælingar Íslands, kortblað 18154

HNITASKRÁ :

HP	NORÐUR	AUSTUR
BR. 1	550084.14,	408866.54
BR. 2	550101.42,	408865.03
BR. 3	550102.67,	408879.32
BR. 4	550085.39,	408880.83
HNITAKERFI: ÍSNET 93		

STÆRÐIR :

BYGGINGARREITUR
FLATARMÁL : 248.6m²
UMMÁL : 63.5m

STOÐ EHF.
VERKFRÆÐISTOFA
ADALGATA 21 sími. 453-5050
550 SAUÐÁRKRÓKI fax. 453-6021
Netfang: stod@stodehf.is

Áritun hönnuðar / ábyrgðarmanns
Bragi Þór
Kt. 080353-4219

Verk: MIÐ - KÁRASTAÐIR Í MIÐFIRÐI, AÐSTÖÐUHÚS 2014			
Verkpáttur: Byggingarreitir fyrir aðstöðuhús - Afstöðumynd			
Unnið fyrir: Landeiganda			Verknr. 71482
Mælt: Bragi Þór	Teiknað: ÞEP	Mælikvarði: 1:500 1.50000	Uppdráttur nr. S01
Teikniskrá: 71482AF Byggingarr. 2014		Blaðstærð : A2	
Útgáfudagur: 6. ágú. 2014	Breyting: Nr.. Dags..	.	Prentað: 1. ágú. 2014