
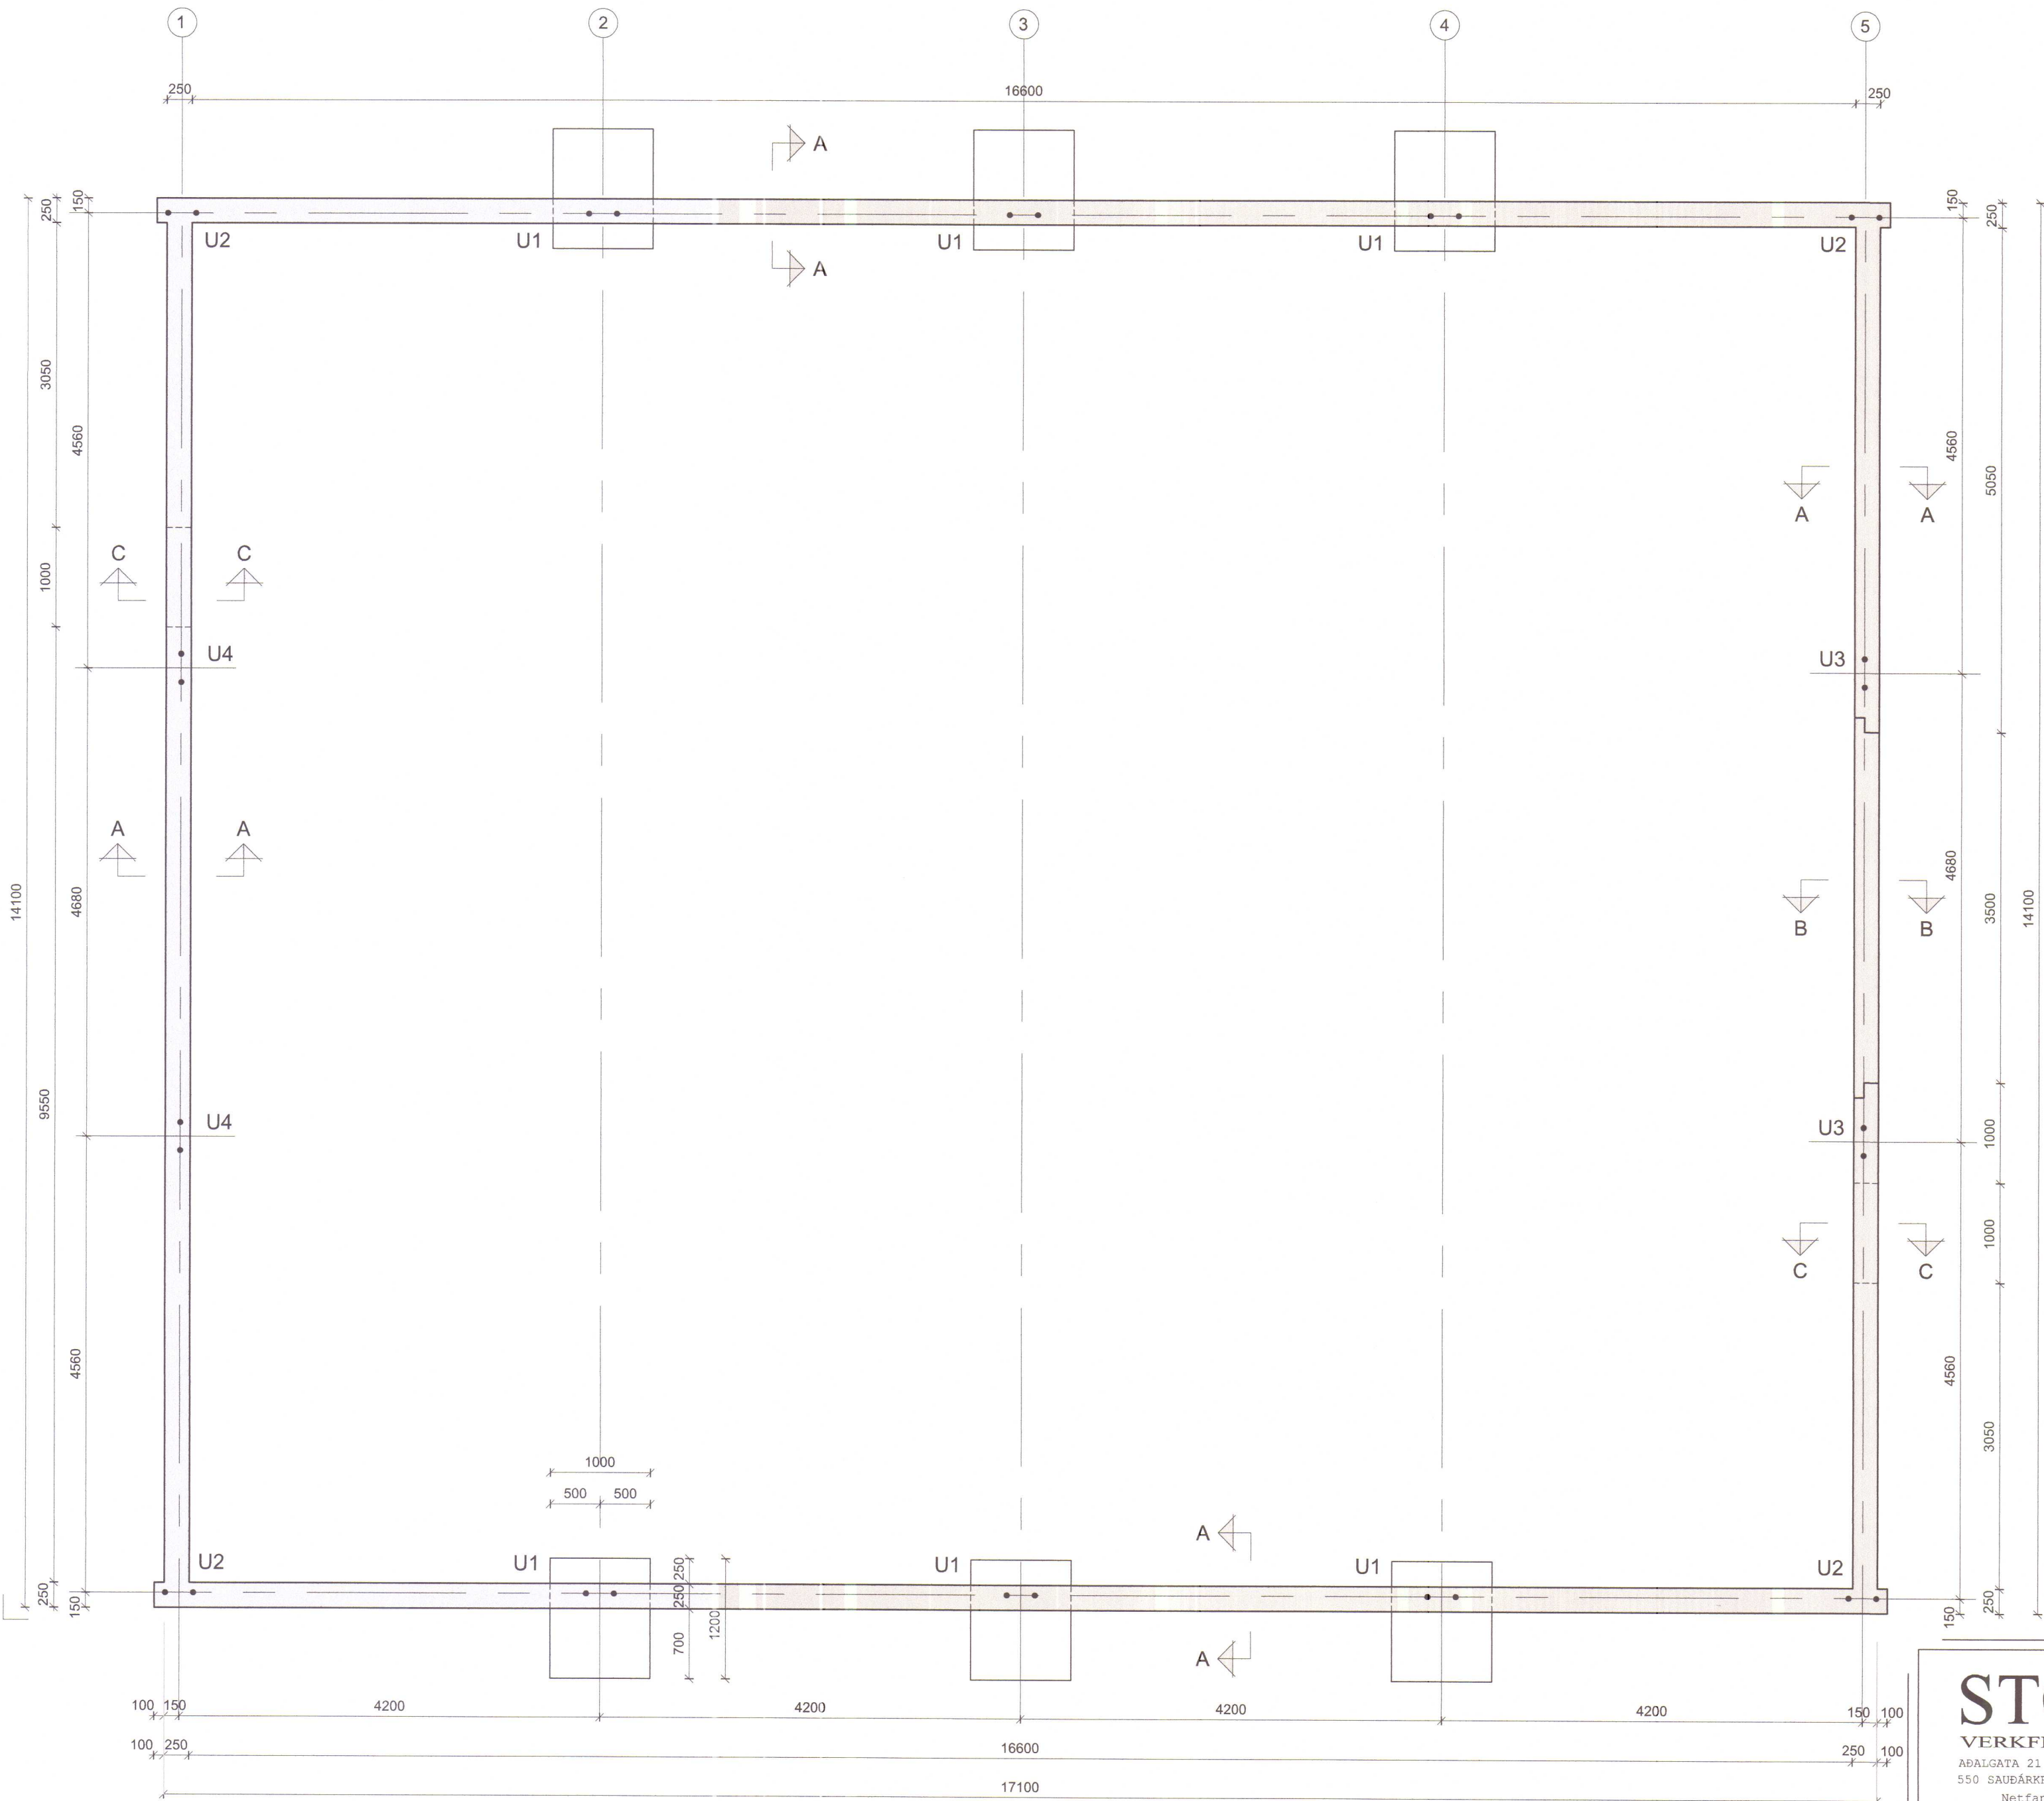


GRUNNMYND SÖKKLAR - Mkv. 1:50

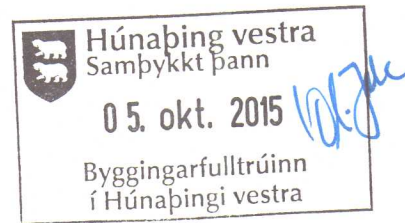

STEINSTEYPA C25
LOFTINNIHALD 5-7%
SIGMÁL 60-100mm

UNDIRSTAÐA GRÓF MALARFYLLING / HRAUN
MESTA ÁLAG Á GRUNN 0,10 MN/m²







BREYTINGASKRÁ :

- Nr. 1: Gönguhurð á austurhlíð færð
Nr. 2: Gönguhurð á austurhlíð færð yfir á norðurhlíð

STOÐ EHF.
VERKFRÆÐISTOFA
ADALGATA 21 sími. 453-5050
550 SAUBÁRKRÓKI fax. 453-6021
Netfang: stod@stodehf.is

Áritun hönnuðar / ábyrgðarmanns
Bragi Þór
Kt. 080353-4219

Verk:	MIÐ - KÁRASTAÐIR Í MIÐFIRÐI, AÐSTÖÐUHÚS		
Verkpáttur:	Aðstöðuhús, burðarvirki - Sökkull grunnm., járnalögn og mál		
Unnið fyrir:	H Hauksson ehf.	Verknr.	71482
Hannað:	Bragi Þór	Mælikvarði:	1:50
Teiknað:	ÞEB	Uppdráttur nr.	B -101
Teikniskrá:	7680BM Káastaðir.dwg	Blaðstærð:	A2
Útgáfudagur:	28. júlí 2015	Breyting:	Nr. 2 Dags. 29.09.2015 Sjá Breytingaskrá
Prentað:	30. sep. 2015		

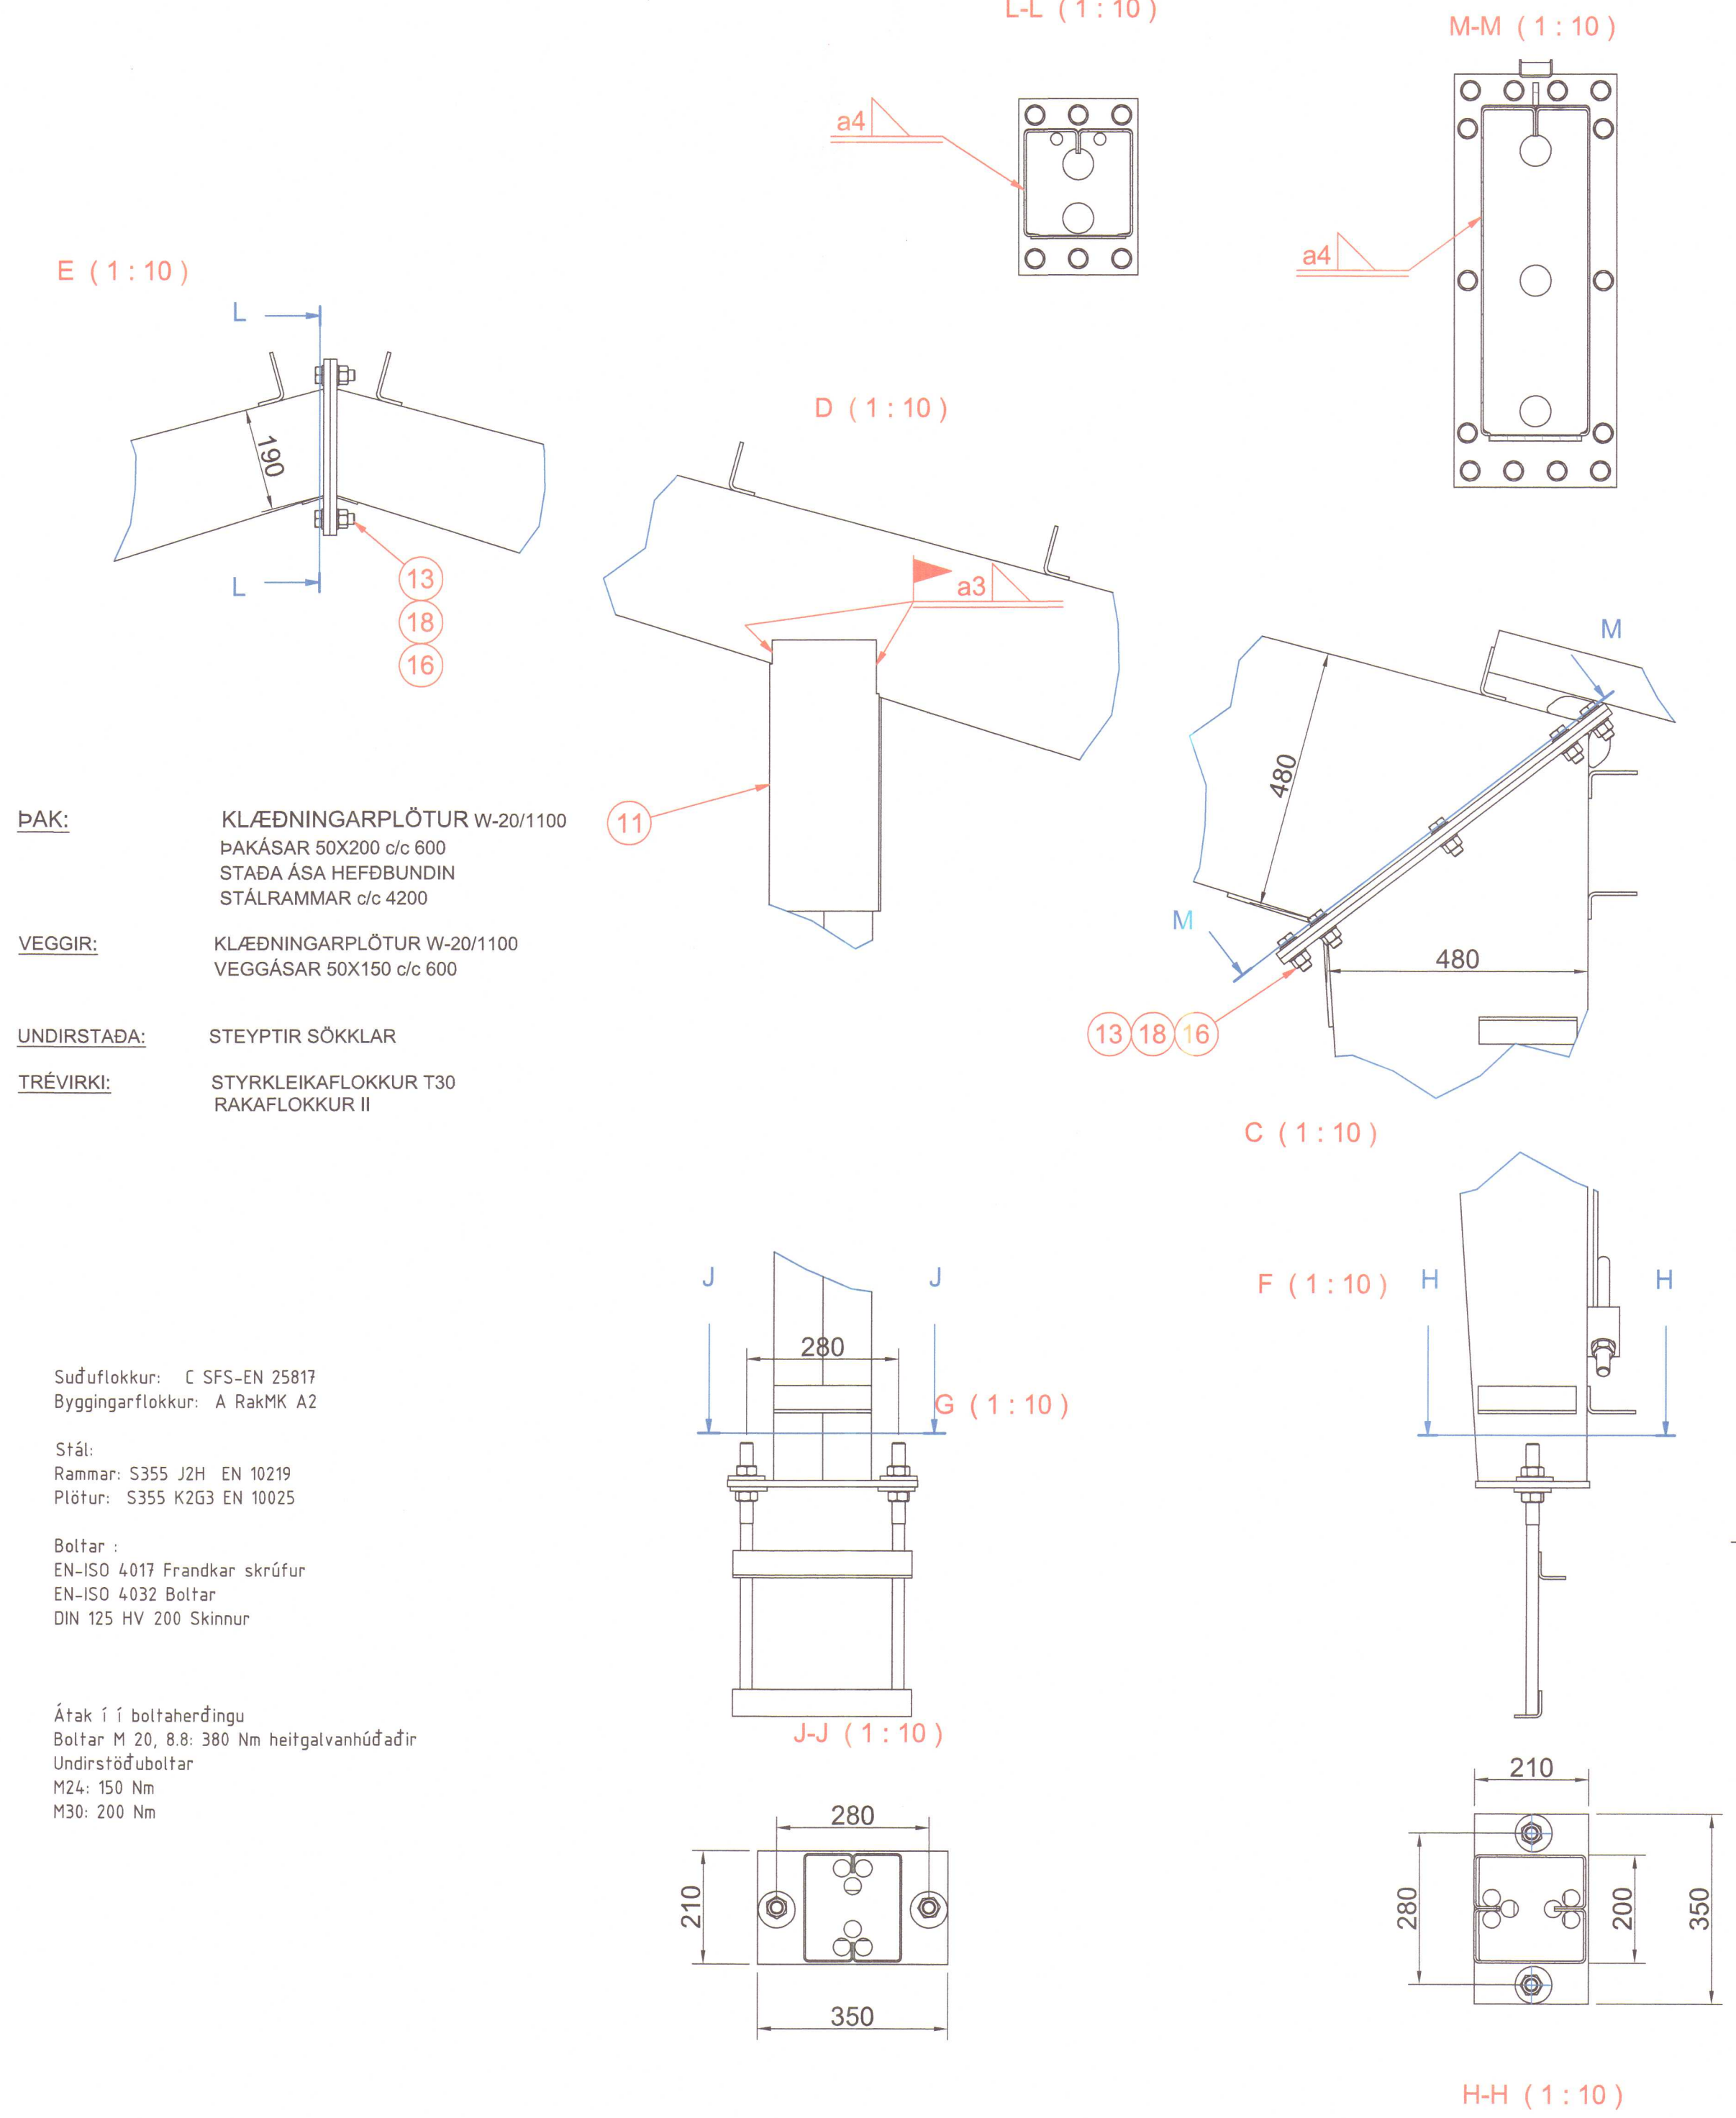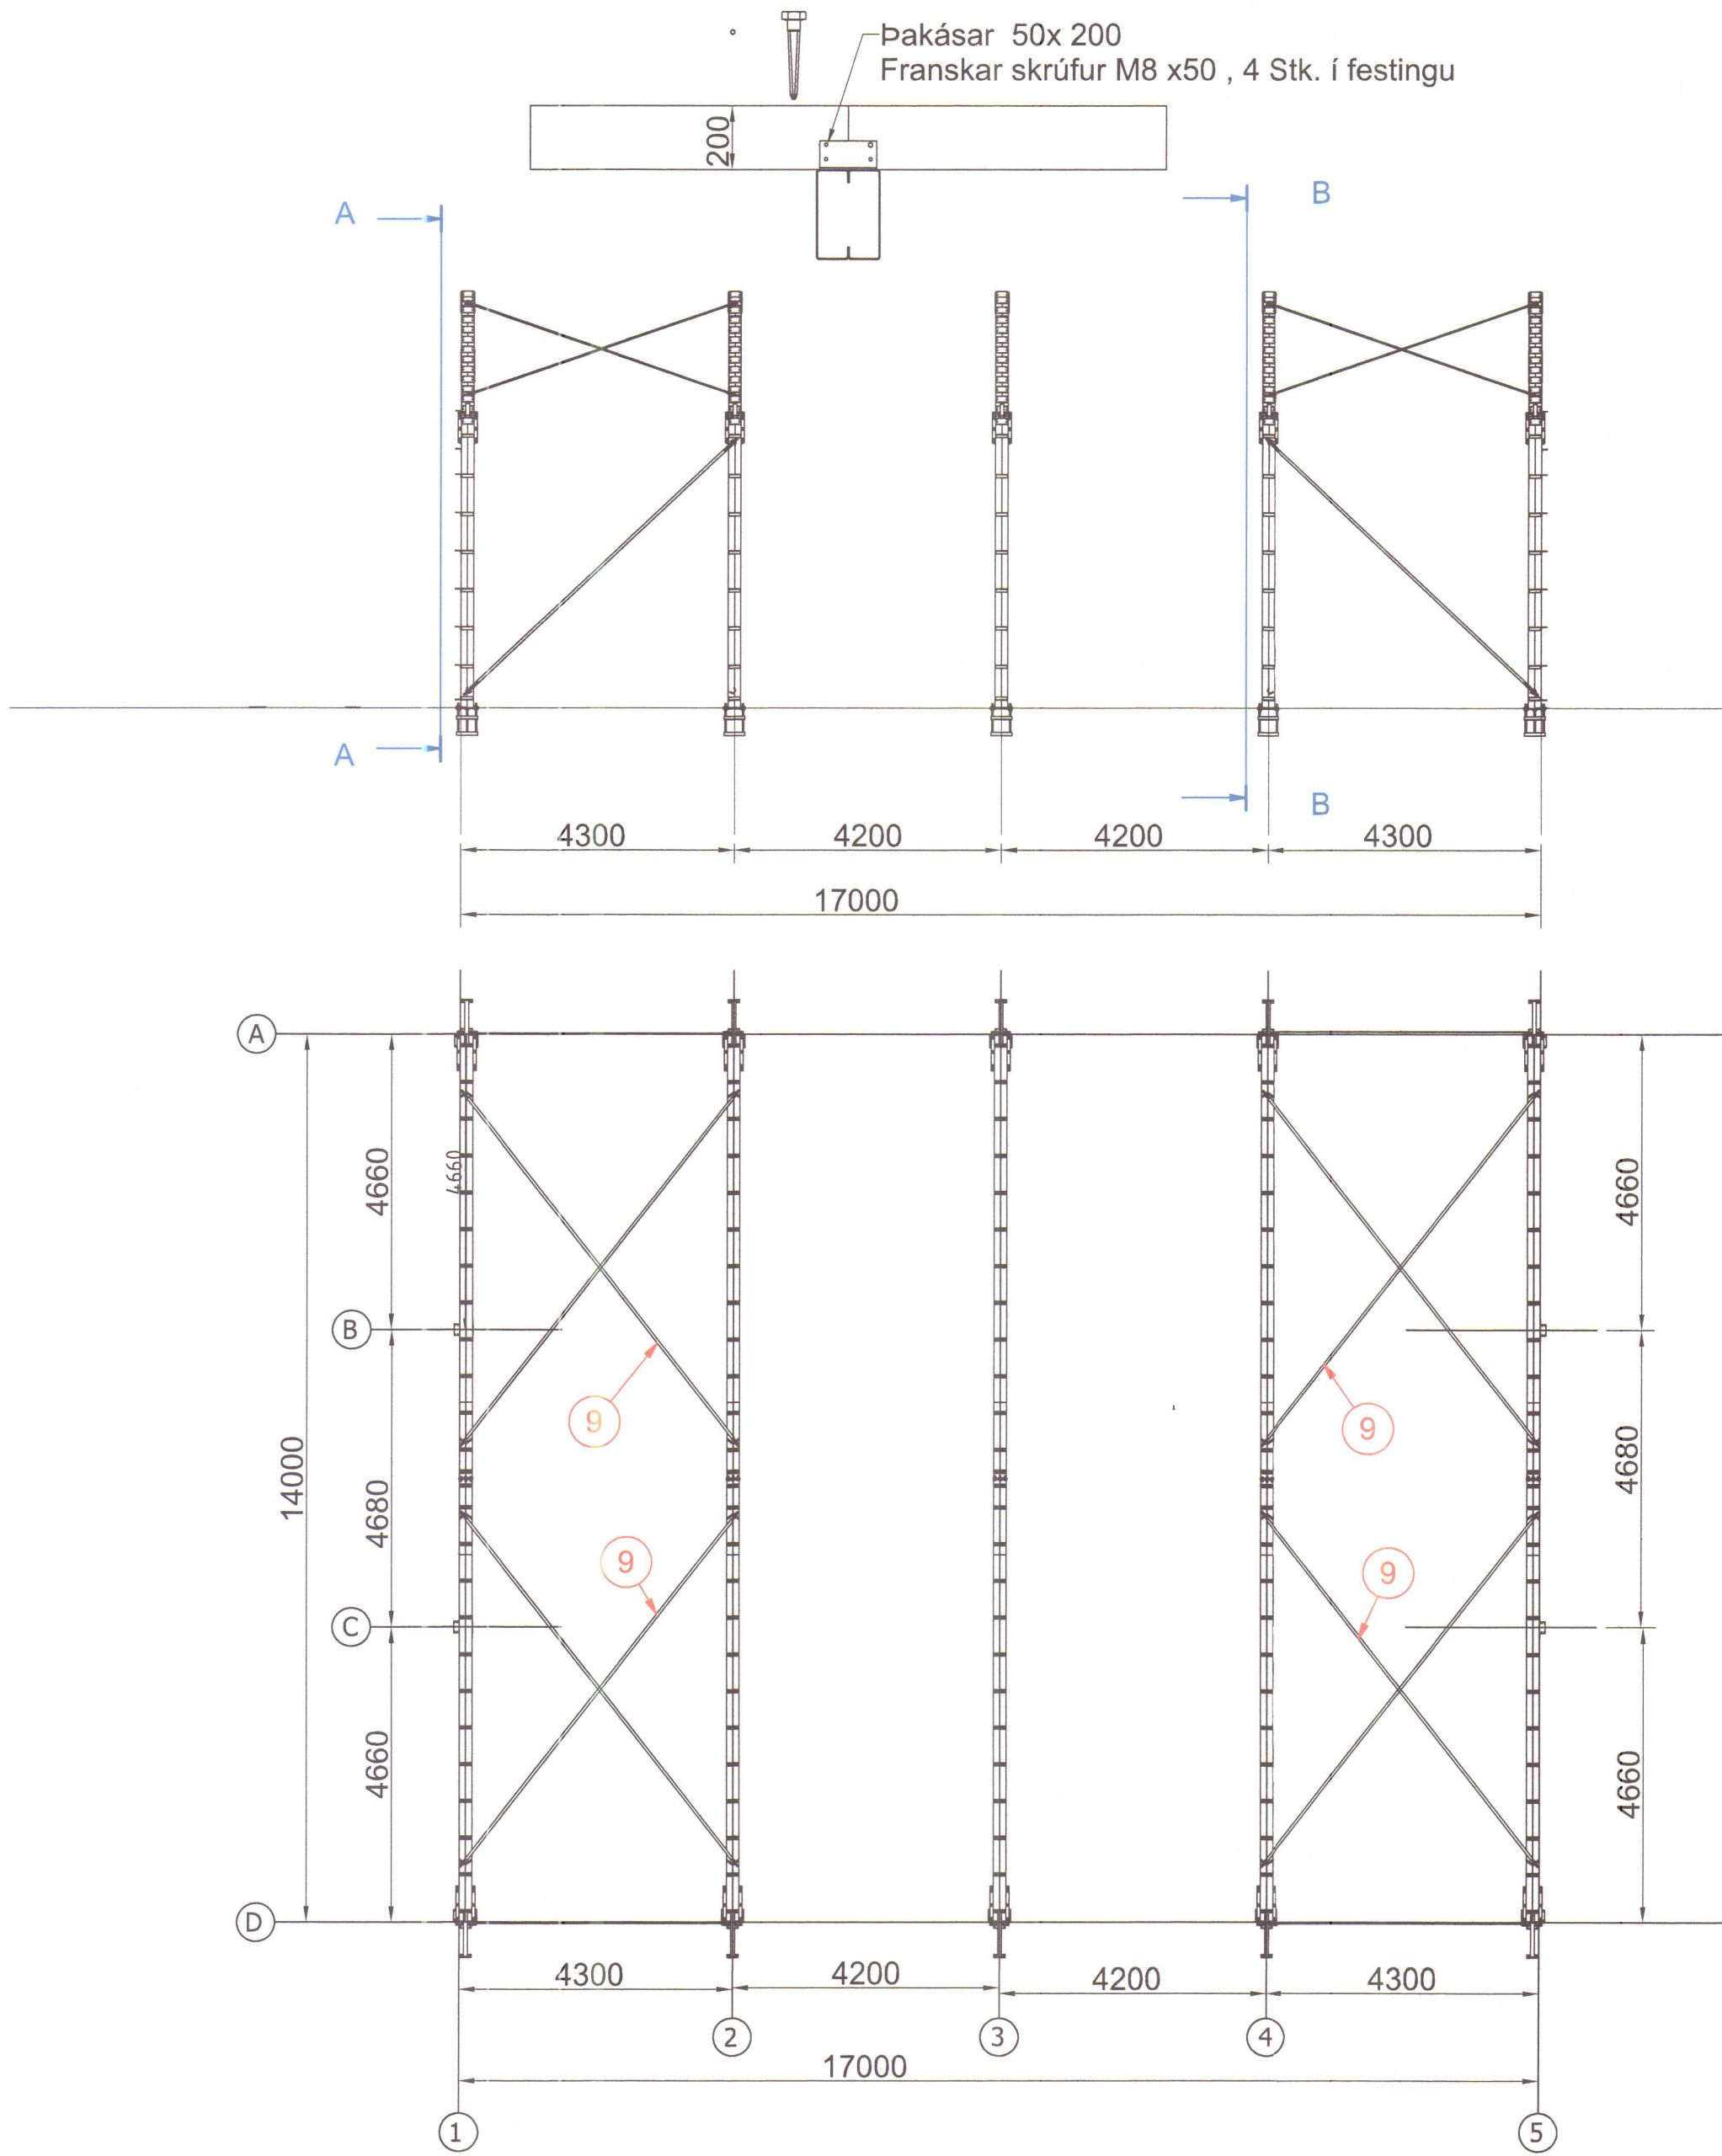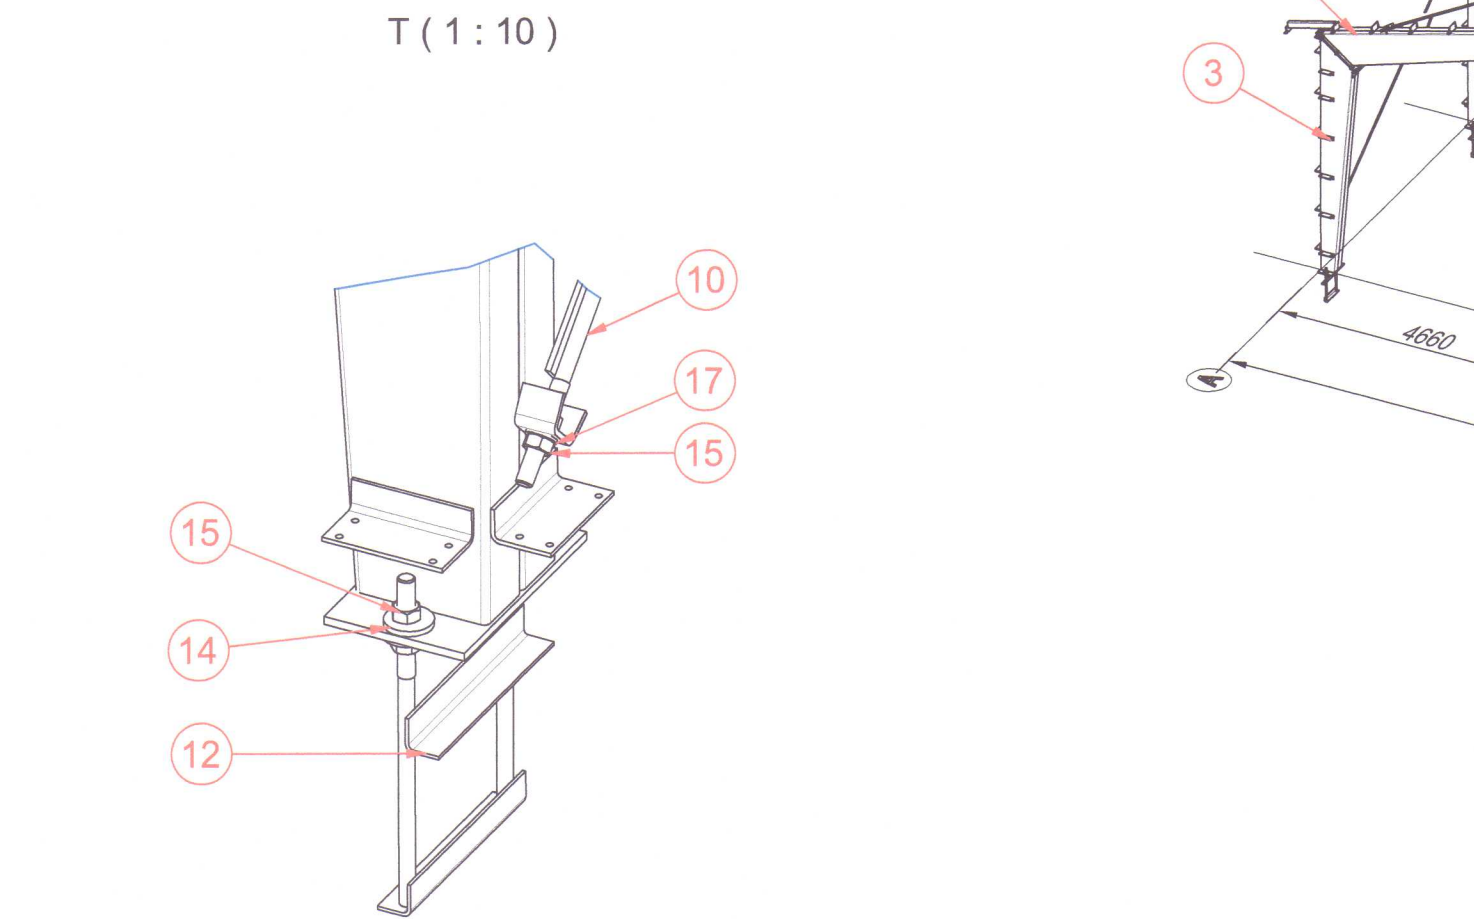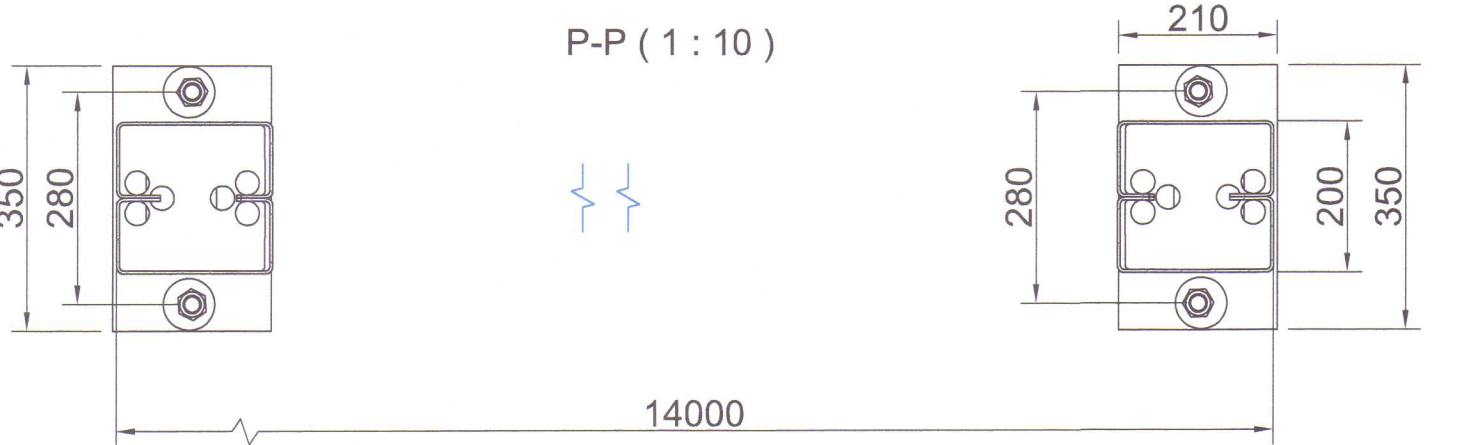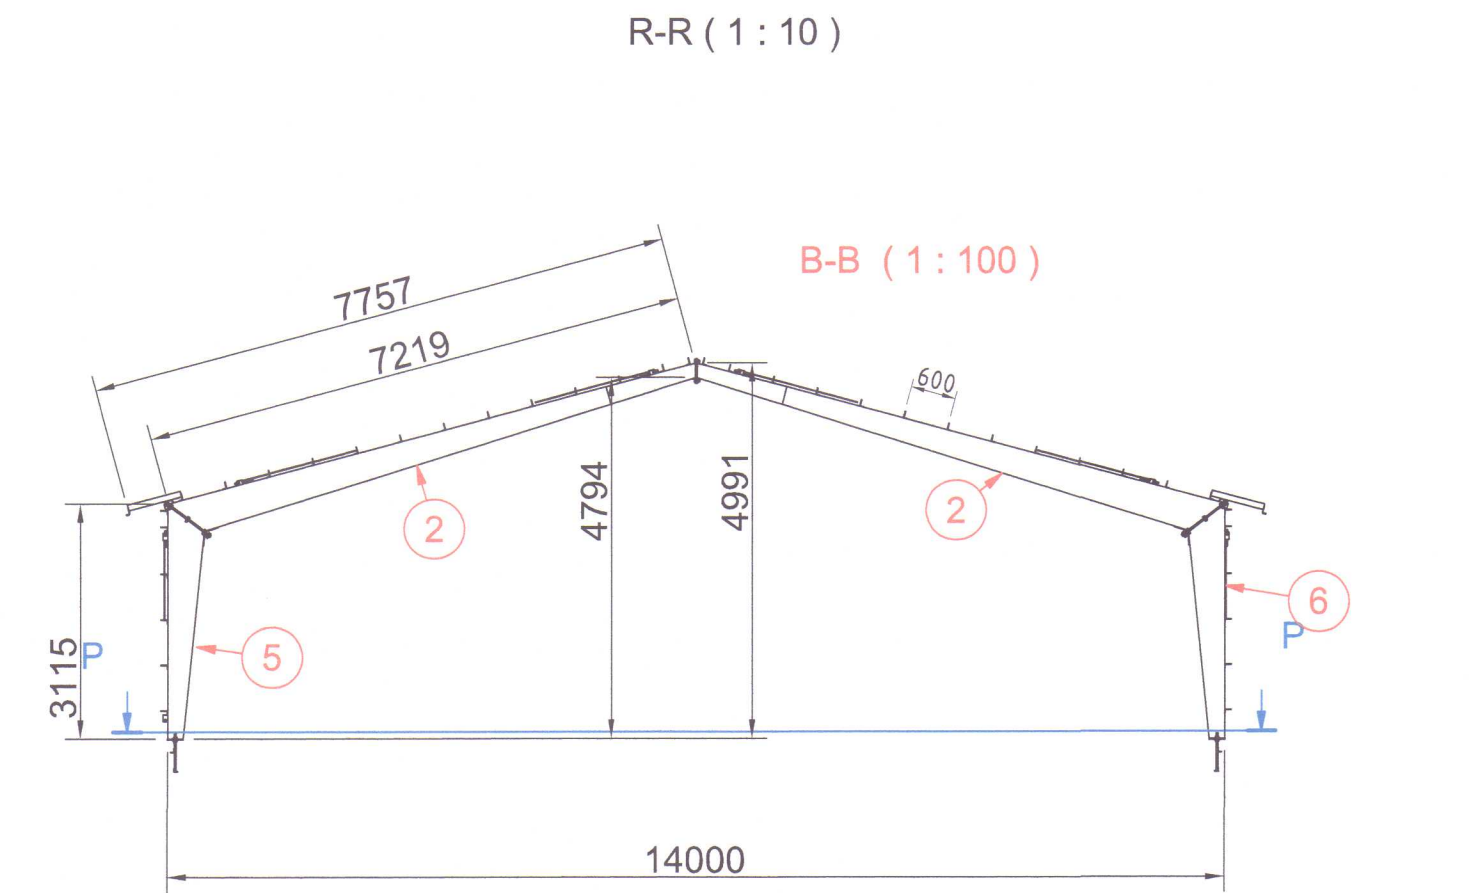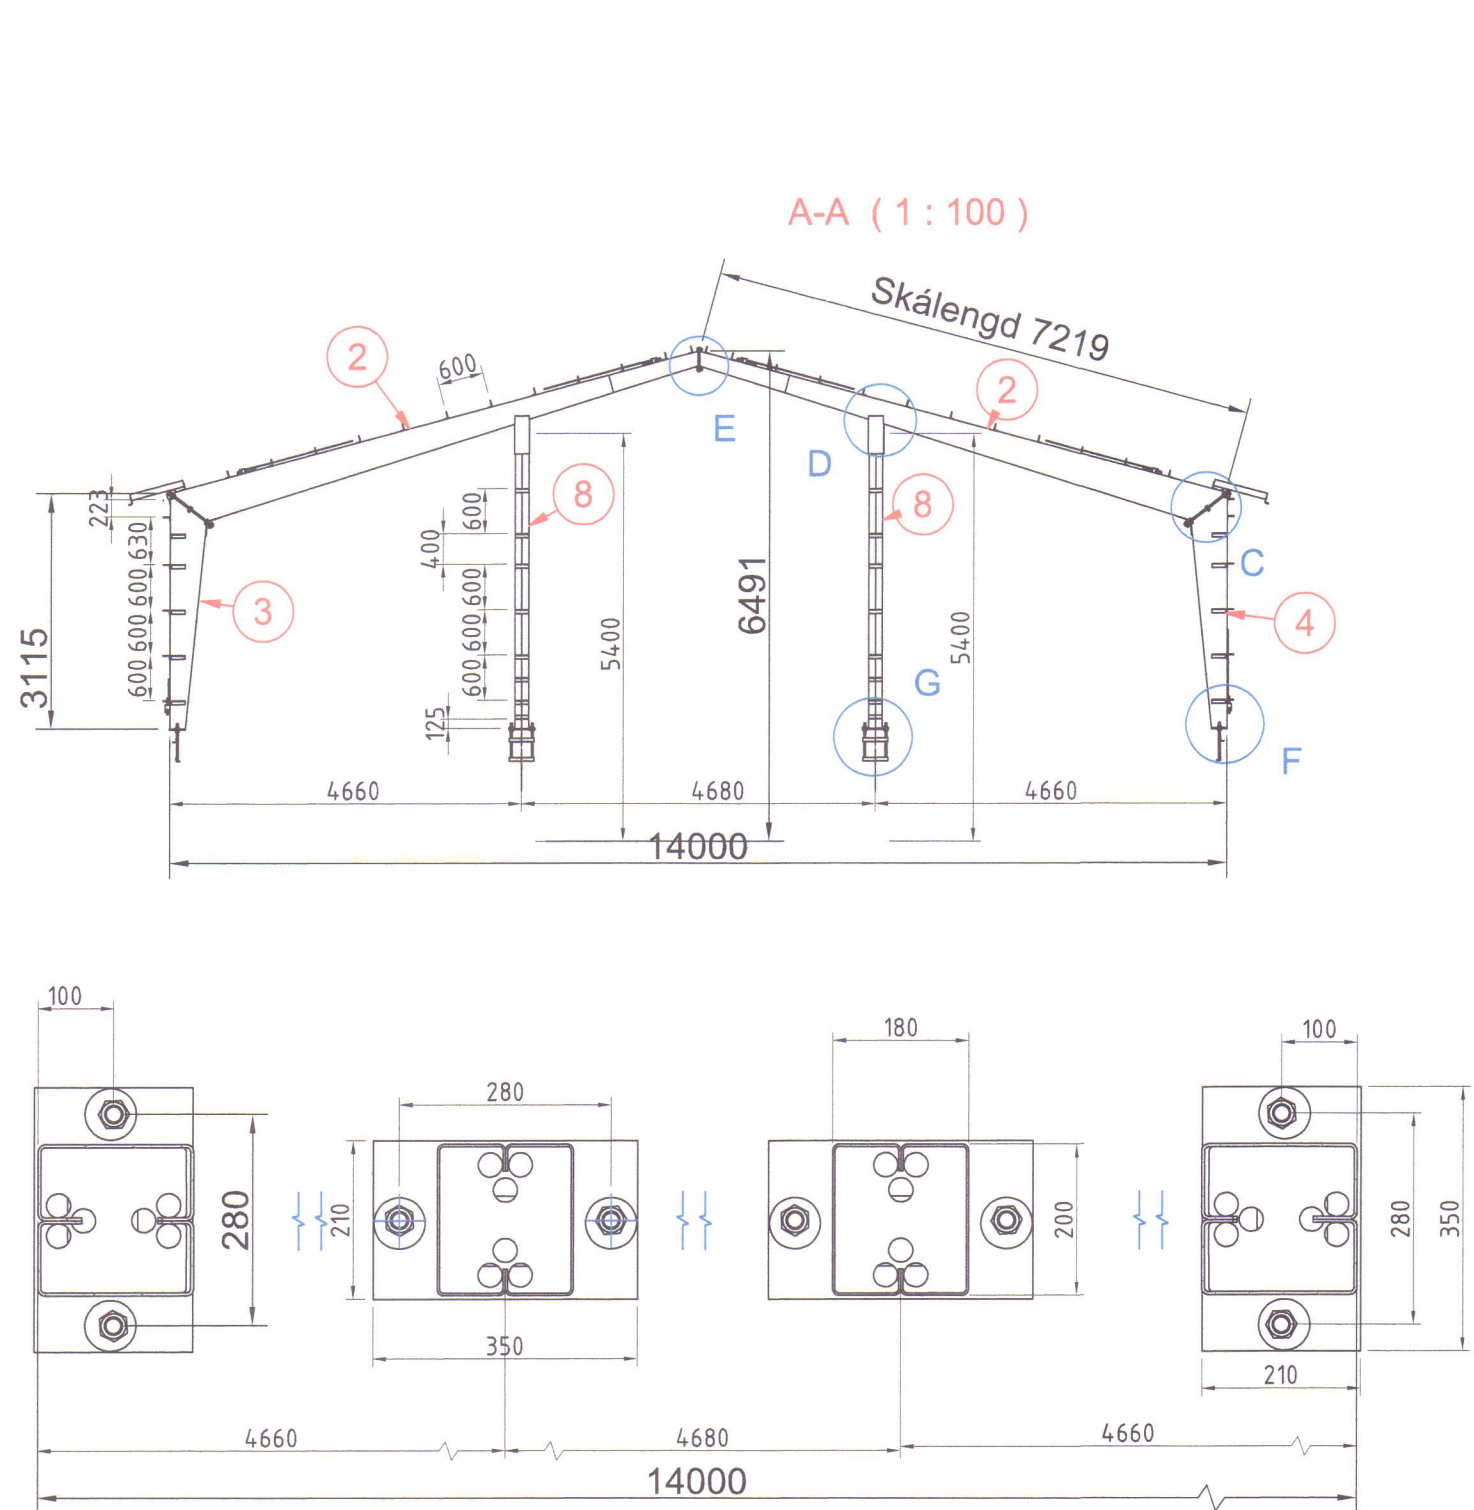

19	DIN571 8x50hot	OPRAM0850571	DECKSCREW	8					50	0	Steel	1
18	DIN 125A M20HV	OPAAM20HV	WASHER	3	21	37				0	HV200 HOT	408
17	DIN 125A M24HV	OPAAM24HV	WASHER							0	HV200 HOT	48
16	EN-ISO4032M20SB	OPRGM200604014	HEXNUT, HOTGALVANIZED	20	30				18	0,1	8 HOT	204
15	DIN934 M24hot	OPMAM24	HEXNUT, HOTGALVANIZED							0,1	8 HOT	112
14	4-9161	VH6349161	WASHER / FOUNDATIONBOLTS WS11-16	8	68	26				0,2	S235JRG2	64
13	OPRGM200604014	OPRGM200604014	HEXSCREW / HOTZINK	20					60	0,2	8.8 HOT	204
12	4-9161	KL149160	FOUNDATIONBOLTS WS11-16	24	280					500	5,5	
11	3-855E	KL438558	GABLECOLUMNS FIXTURE 15"	4	213	206				500	11,9	
10	4-9662-5600	KL3496625550	WINDBRACE WALL	8	40					5600	16	
9	4-9662-6950	KL3496626950	WINDBRACE ROOF	8	40					6950	19,4	
8	3-8874_ISLANTI	9578	GABLEPILLAR WS14, WS16	3	200	90	35			5400	124,6	
7	2-8042	KP128042	VERTICAL PILLAR	4	480	200	200	58		4600	209,4	
6	2-827	KP12827K6	WALL COLUMN LEFT WINDBRACE	4	480	200	200	58		4600	210,6	
5	2-827	KP12827K6	WALL COLUMN RIGHT WINDBRACE	4	480	200	200	58		4600	210,6	
4	2-8274	KP128274K6	CORNER COLUMN RIGHT WINDBRACE WS14	4	480	200	200	58		4600	218,7	
3	2-8273	KP128273K6	CORNER COLUMN LEFT WINDBRACE WS14	4	480	200	200	58		4600	218,7	
2	2-8273	KP428273K6	ROOFBEAM WS14 WINDB. ISLAND	4	480	190	200			7219	295,2	
1	2-8234	KP428234K6	ROOFBEAM WS14	4	480	190	200	42		7219	308,7	
1f	Part number	PROJECT	Description	f	S1	S2	S3	S4	L	Mass	Materia	QT

Húnaþingi vestra
Samþykkt þann
14. sep. 2015
Byggingarfulltrúinn
í Húnaþingi vestra

Building actor: NEW CONSTRUCTIONS	Drawing version: CONSTRUCTION DRAWING	nbr:
Name and address: MACHINEHALL	Content: PLANE DRAWING WS14/5	Scale: 1:100
Project number: 10175 / 10175-200	Drawing number: 10175 / 10175-200	Change:
Date: 17.6.2015	Engineer: Markku Laukkanen	
File name: T:\piirustus\Inventor\Halli\c WS PROJ\EKT\10175 WS14 Islanti 4,6m\10175-200 Runko kotelo\päädyt.idw		

Verkt: MID - KÁRASTADIR Í MIDFIRÐI, AÐSTÓÐUHÚS 2014	Verktáttur: Yfirbygging - Staðfærður uppdráttur frá framleiðanda	Unnið fyrir: B. Ástvaldur Benediktsson	Verktar: 71482
Dagrétt: Bragi Þór	Teiknað: DEP	Mallikvarði: 1:100	Uppdráttur nr.: B-102
Teikniskráð: 10175-200B Runko kotelo\päädyt.dwg	Bláðstærð: A2	Prentað: 8. sep. 2015	
Ötgaðfugur: Breyting:	Nr.:	Dags:	