



n o r ð u r h l i ð

vesturhlið

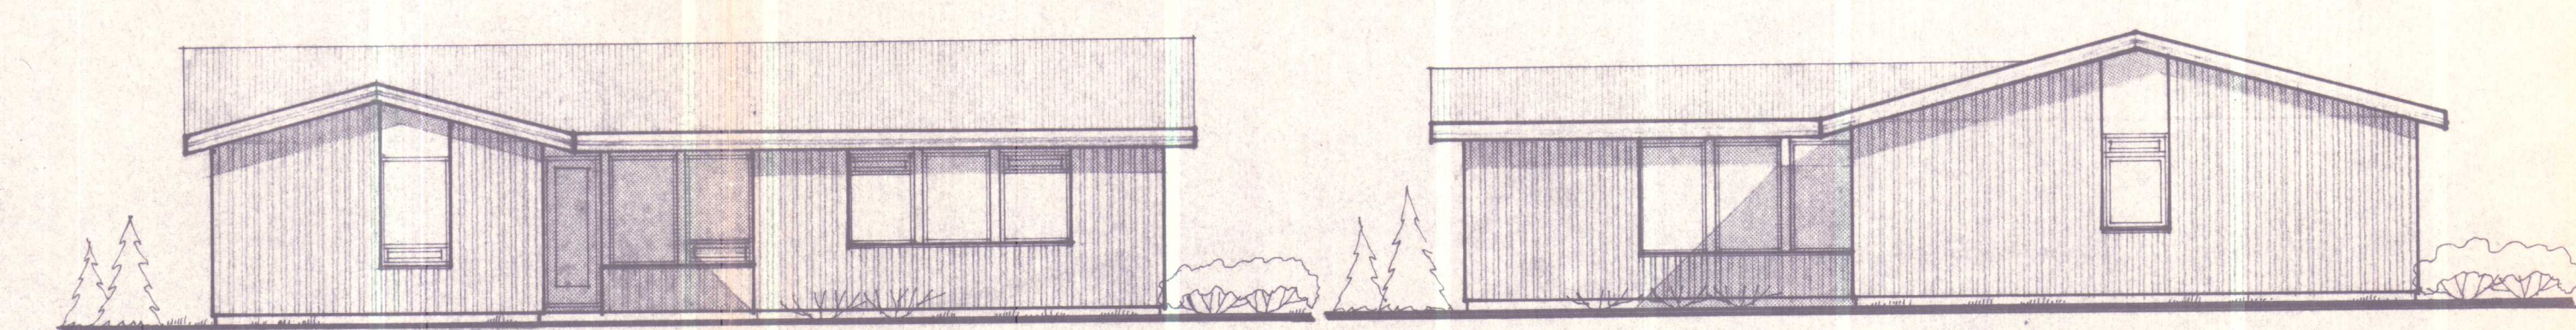

s u ō u r h l i ō

a u s t u r h l i ö

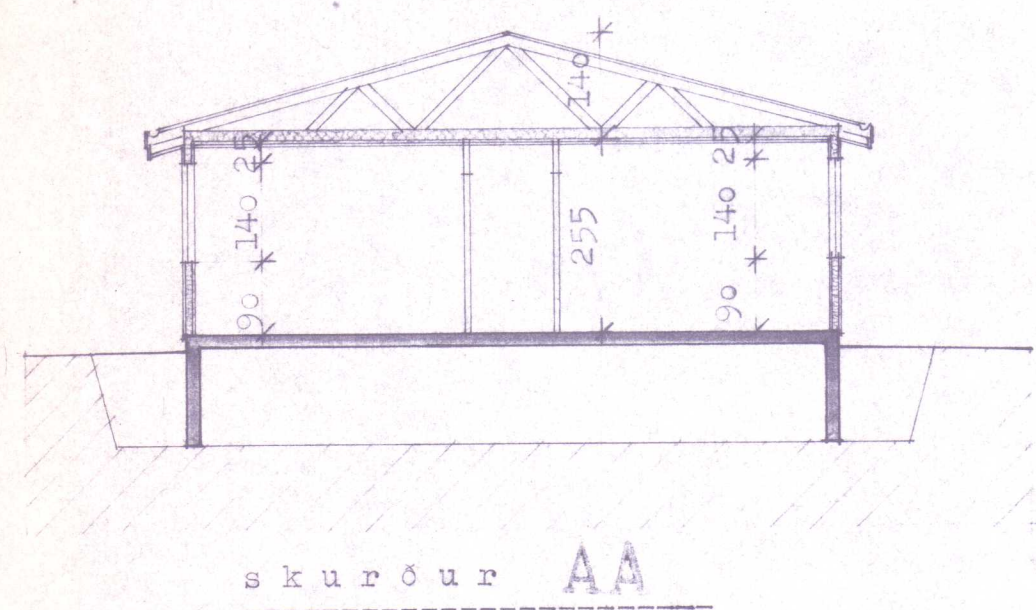

skurður BB

Teikning samþykkt
Byggingaleyfi veitt í
byggingamefnd Þorkelshúskk
30/11. 1984.
Helgi Axelsson

Kólnunartölur

Gólf	0.30
Þak	0.20
Vegjó meðaltal	
Útveggja og glugga	0.8

Flatarmál	151.8 m ²	Hús Ólafs Benediktssonar	Kvarði	1:100
Rúmál	506.8 m ³	Miðhóp Víðidal Vestur-Húnavatnssýslu	Dags.	apríl 1984
			Teikn.	ASM
			Yfirf.	KER

Afnót af teikningu
Óheimil án leyfis

STIKAN SF

Ásmundur Harðarson arkitekt FAÍ
 Karl-Erik Rocksén arkitekt FAÍ
Ásmundur Harðarson

Grensásvegi 8 • 108 Reykjavík • Sími 81630

SKANNAD