


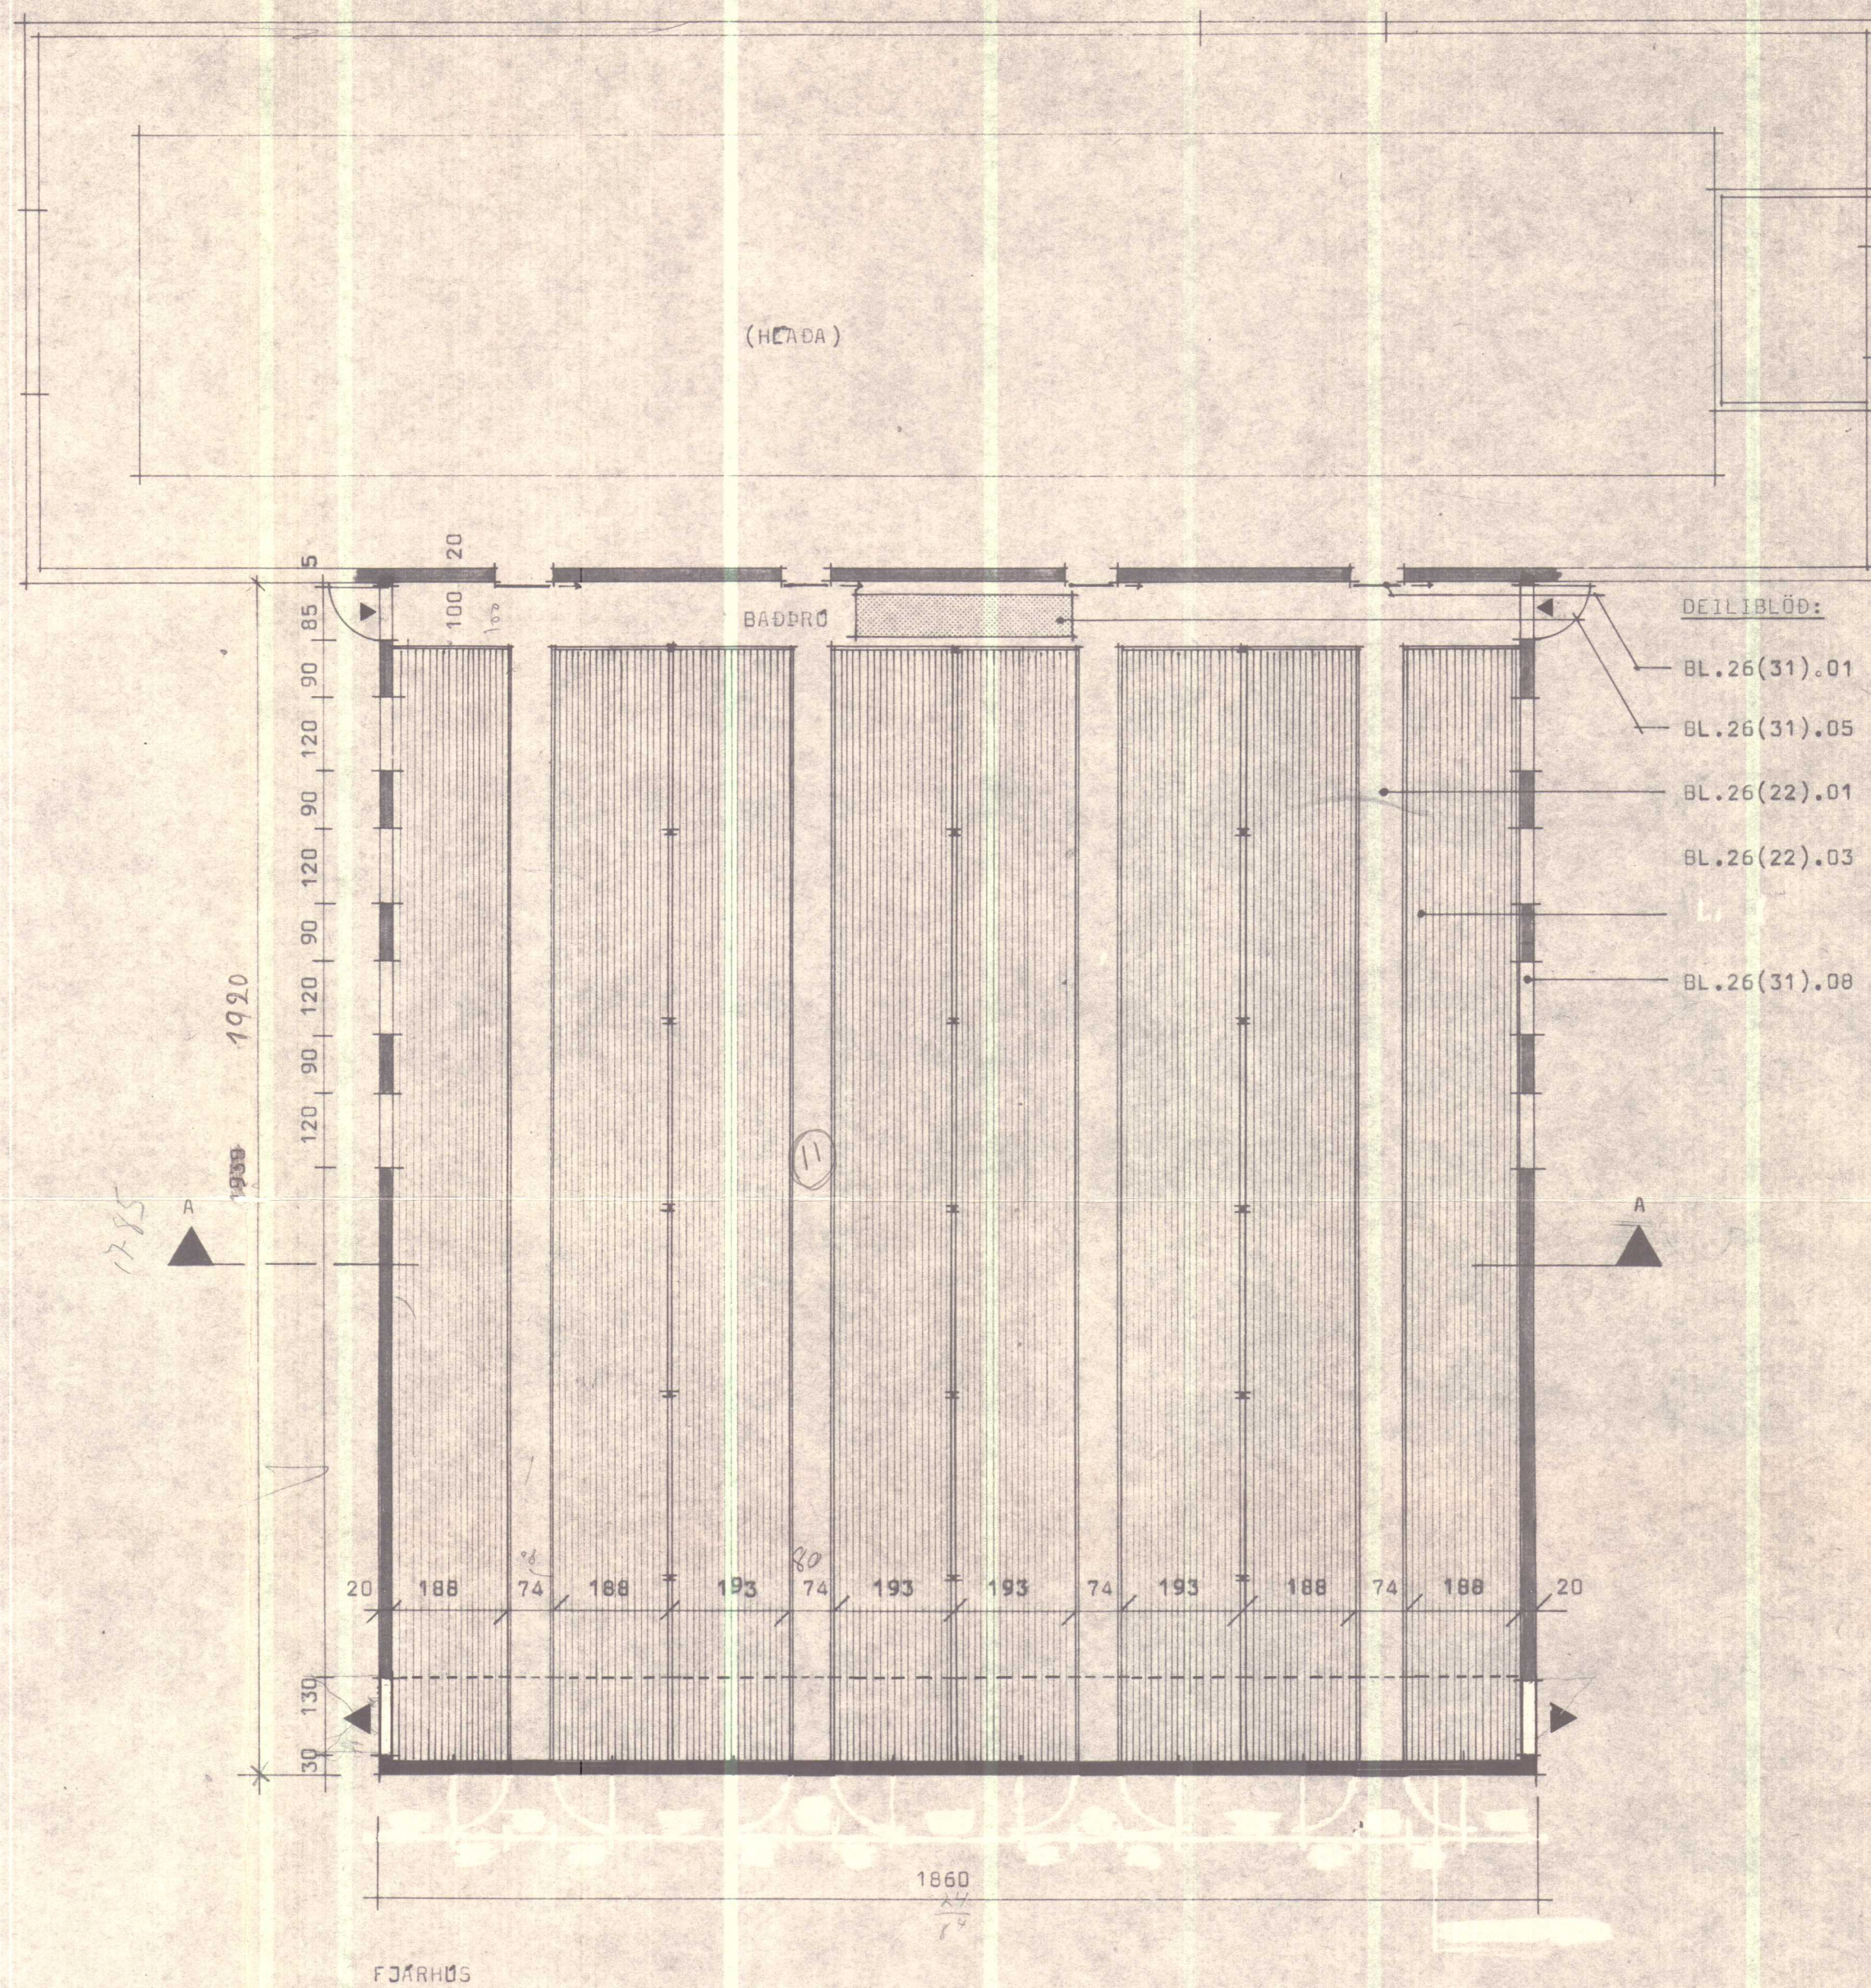


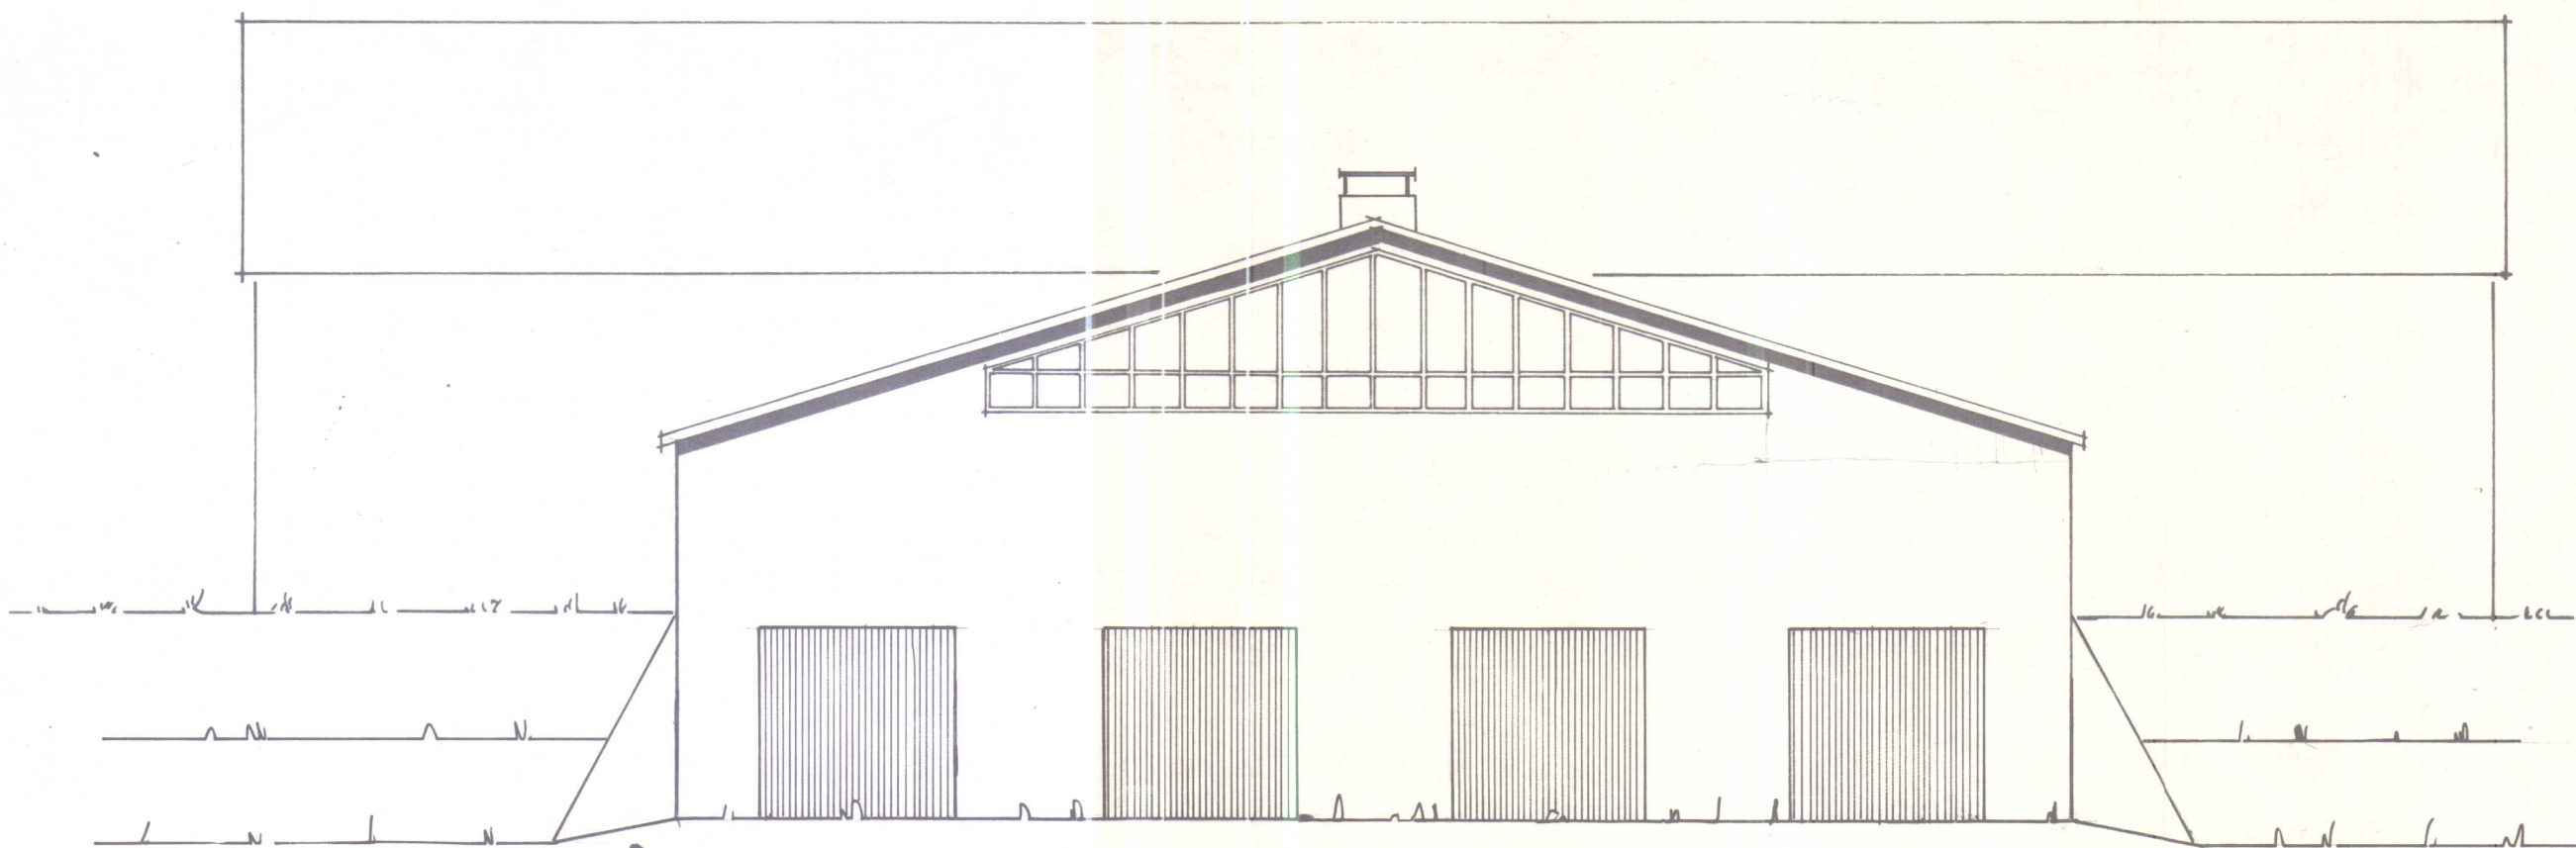


TEIKNAD GMJ

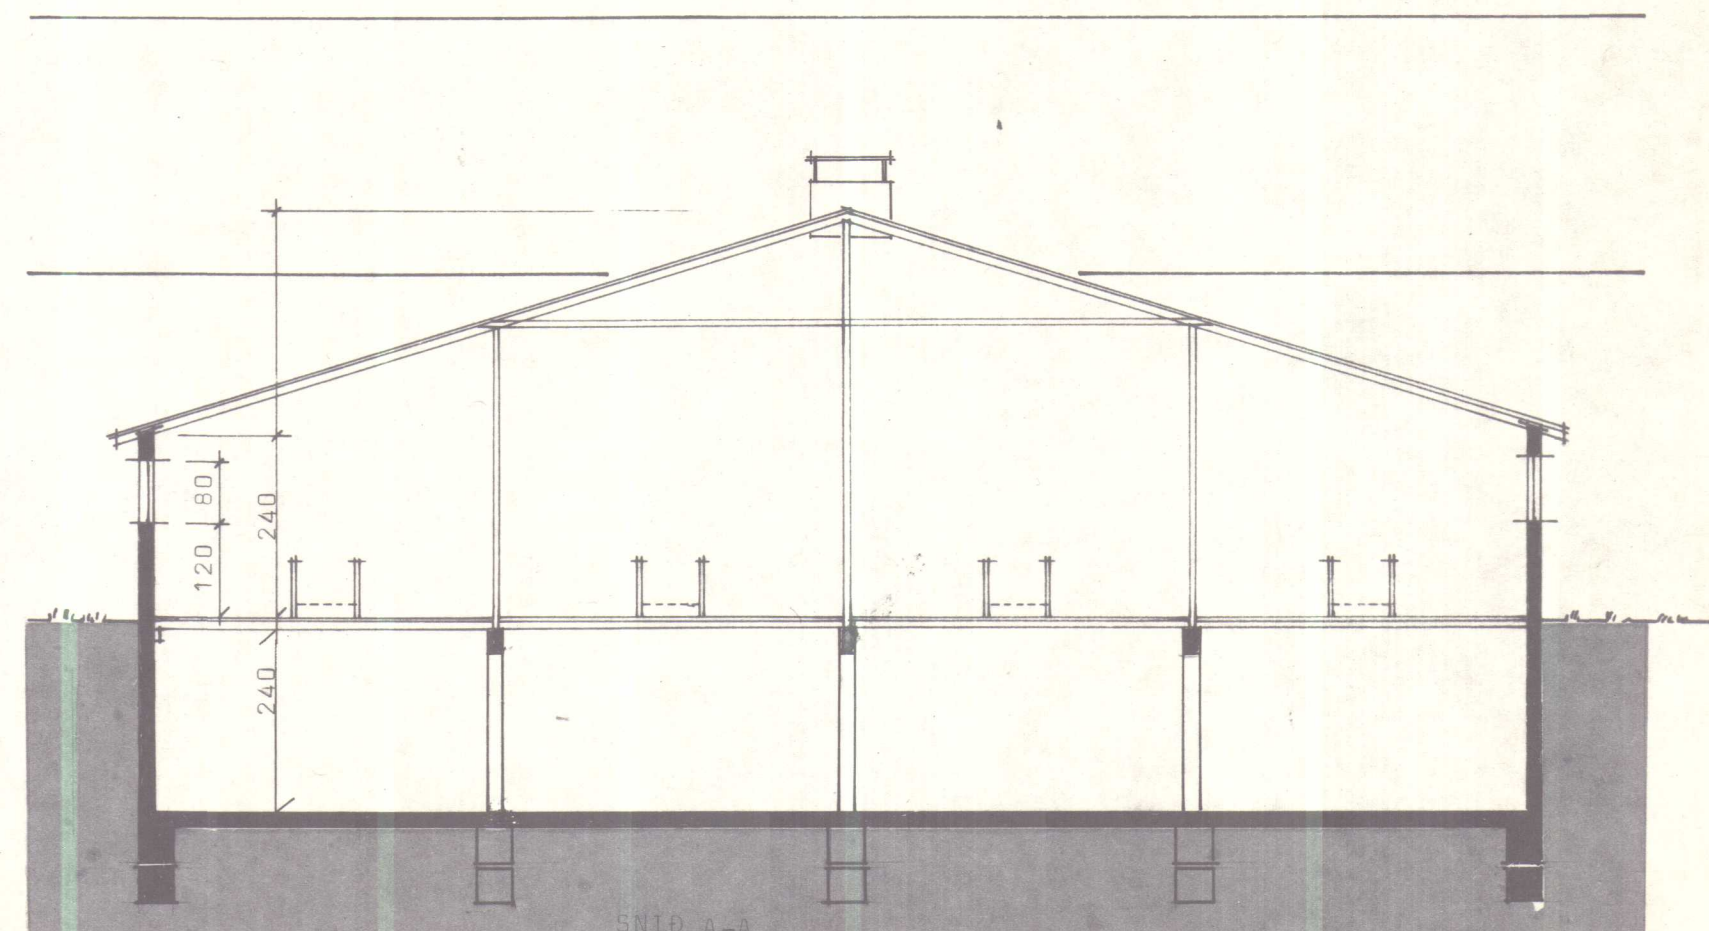

GAFL

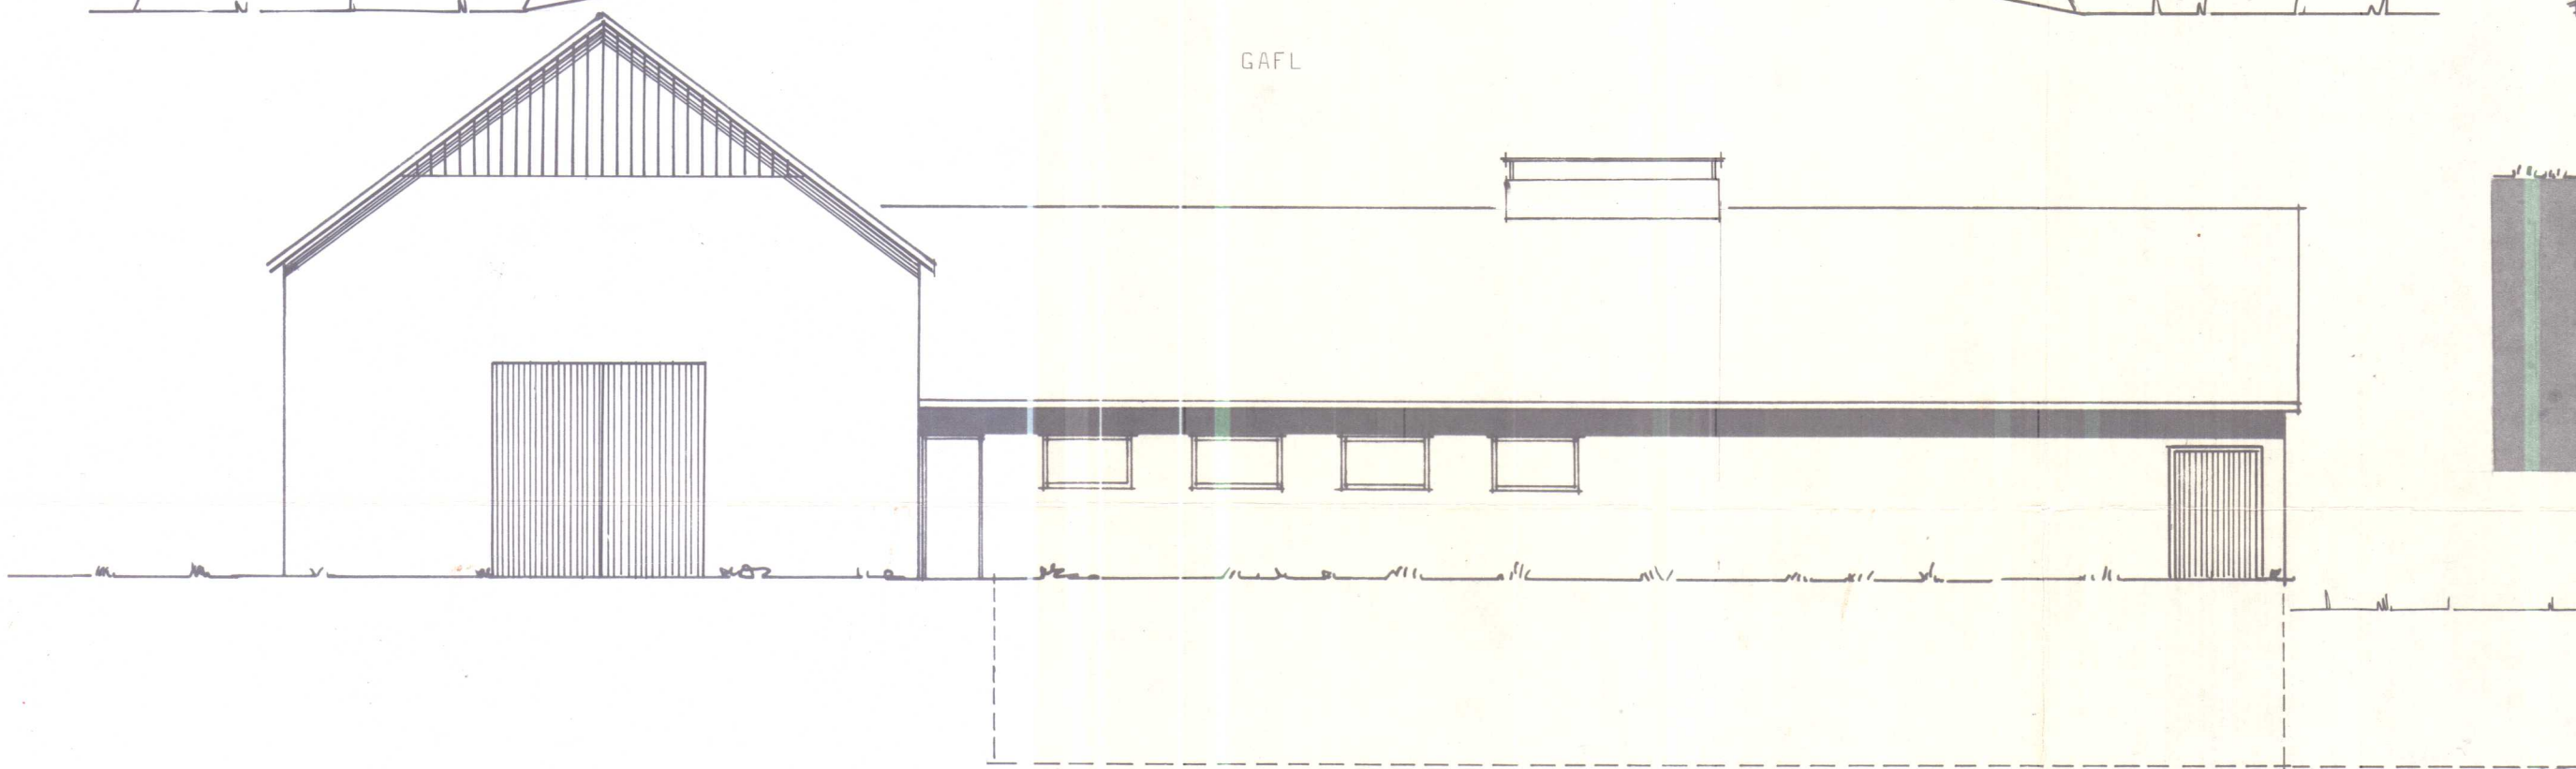

Vélgengur kjallari skal vera minnst 240 cm frí hæð.
Annars telst hann ekki lánshæfur.

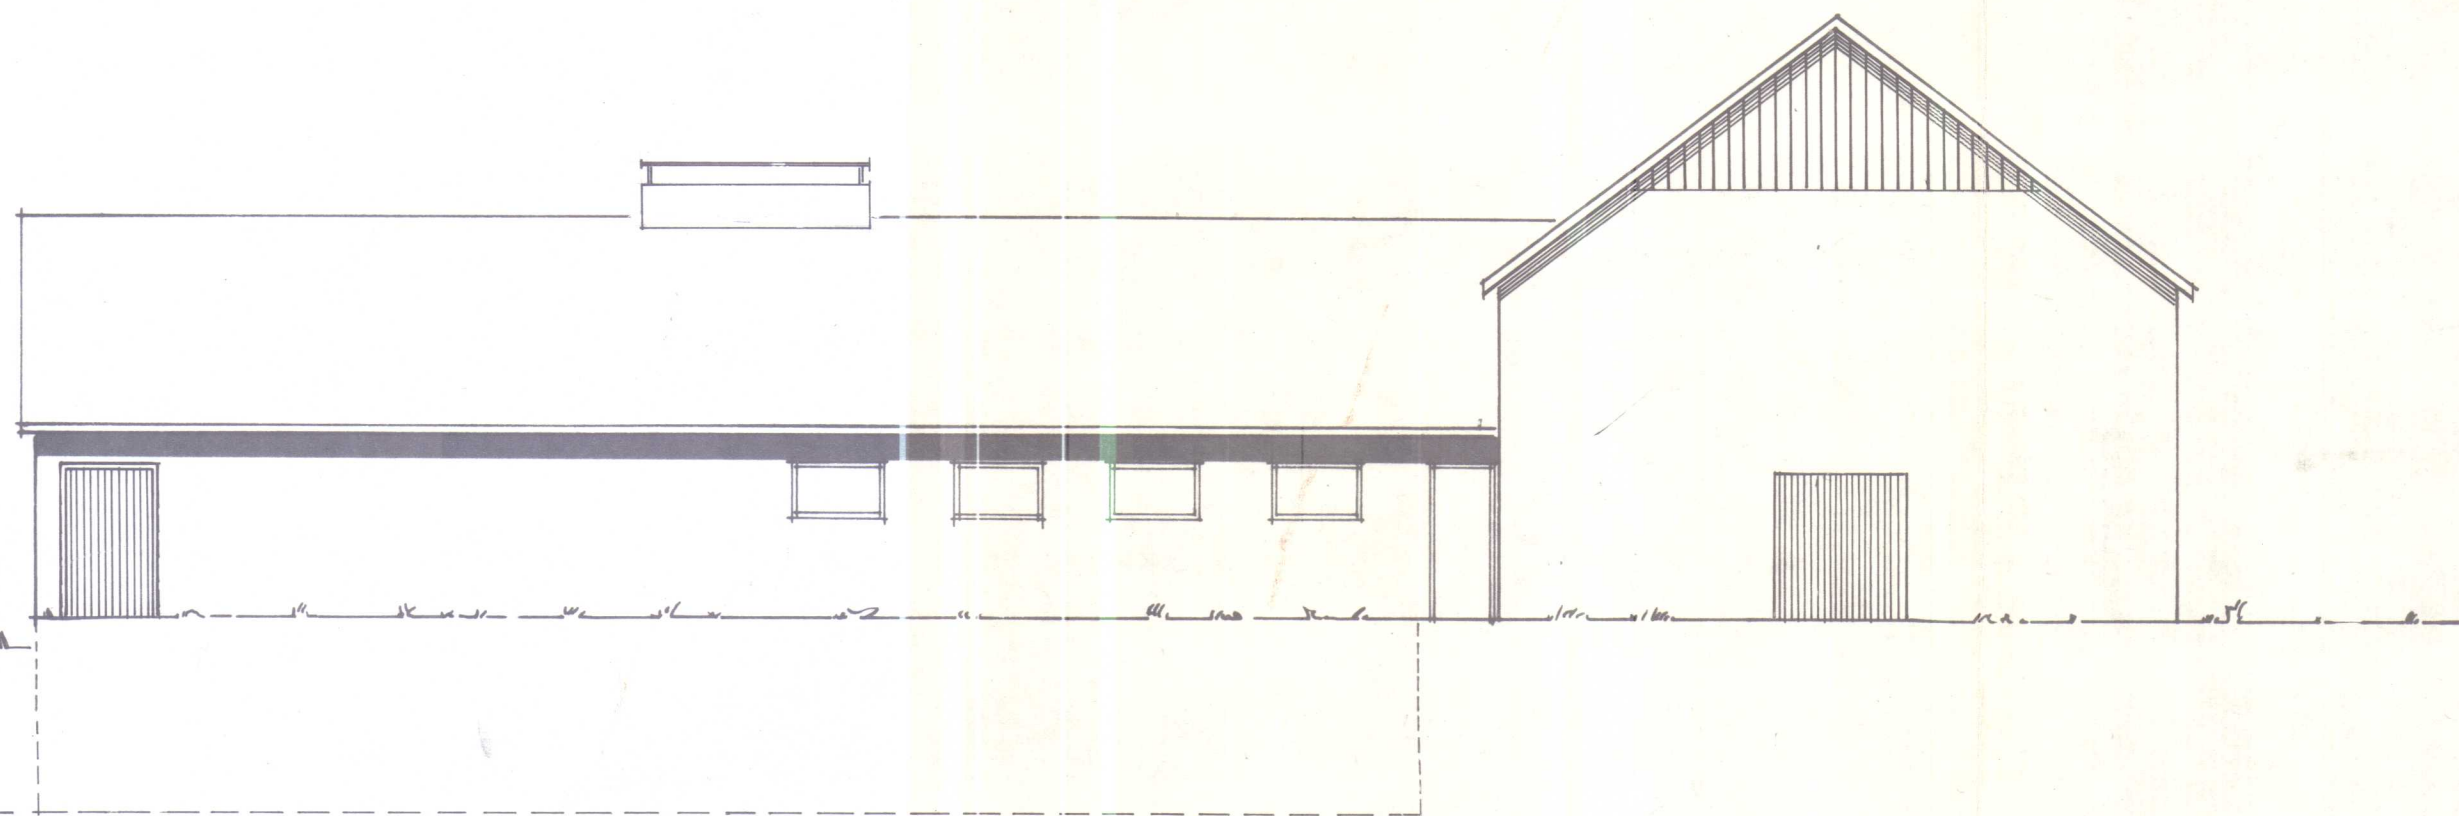

Burðarvirkisteikningar skulu liggja fyrir áður en framkvæmdir hefjast.

BYGGINGASTOFNUN LANDBÚNAÐARINS
LAUGAVEGI 120 REYKJAVÍK SÍMI 25444

FJÁRHÖS 400 FJÁR

MEÐ VÉLGENGUM KJALLARA

ÚTLIT OG SNEIÐING

TEIKN. NR. 1622/2

BREYTT FRÁ

MÆLIKVÆÐI 1:100

DAGSETNING 9.11.72

TEIKNÁÐ GMD

ANNÁÐ