



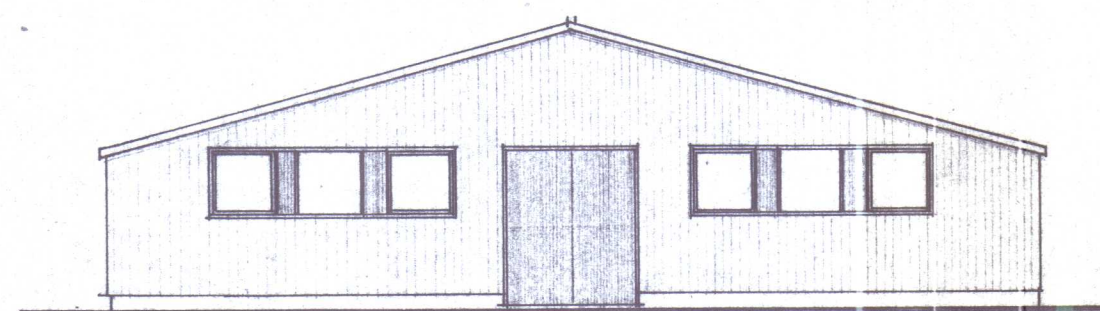

FRAMSTAFN

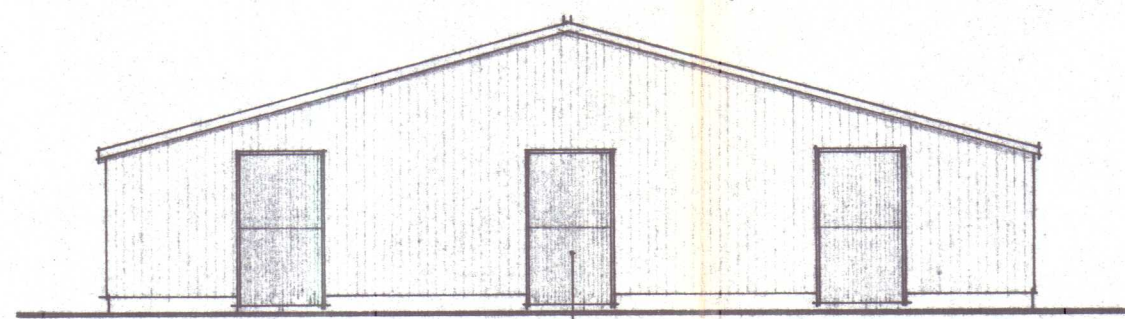

BAKSTAFN


12 mm MÖTAKROSSVIÐUR
TVÍSKIPTUR HLERI TIL
LOFTRÆSTINGAR

SETJA SKAL FAST NET . T.D. 1"×1"×15,13 g
Í ÖLL LOETRÆSTIÖP

SETJA SKAL GORM Á ÚTIHURÐ PANNIG
AÐ HÚN LOKIST SJÁLFKRAFA

MÁLA SKAL HVÍTAN JAFNARMA ÞRIHYRNING
Á ÞAKID. HLIDAR SEU A.M.K. 3m. INNAN Í
HANN SKAL MÁLA STÖRT. RAUTT P


Teikning samþykkt
Byggingaleyfi veitt í
Bygginga- og húsnæðisráði
11/4. 1987.
Viglundur Kunnþórsson

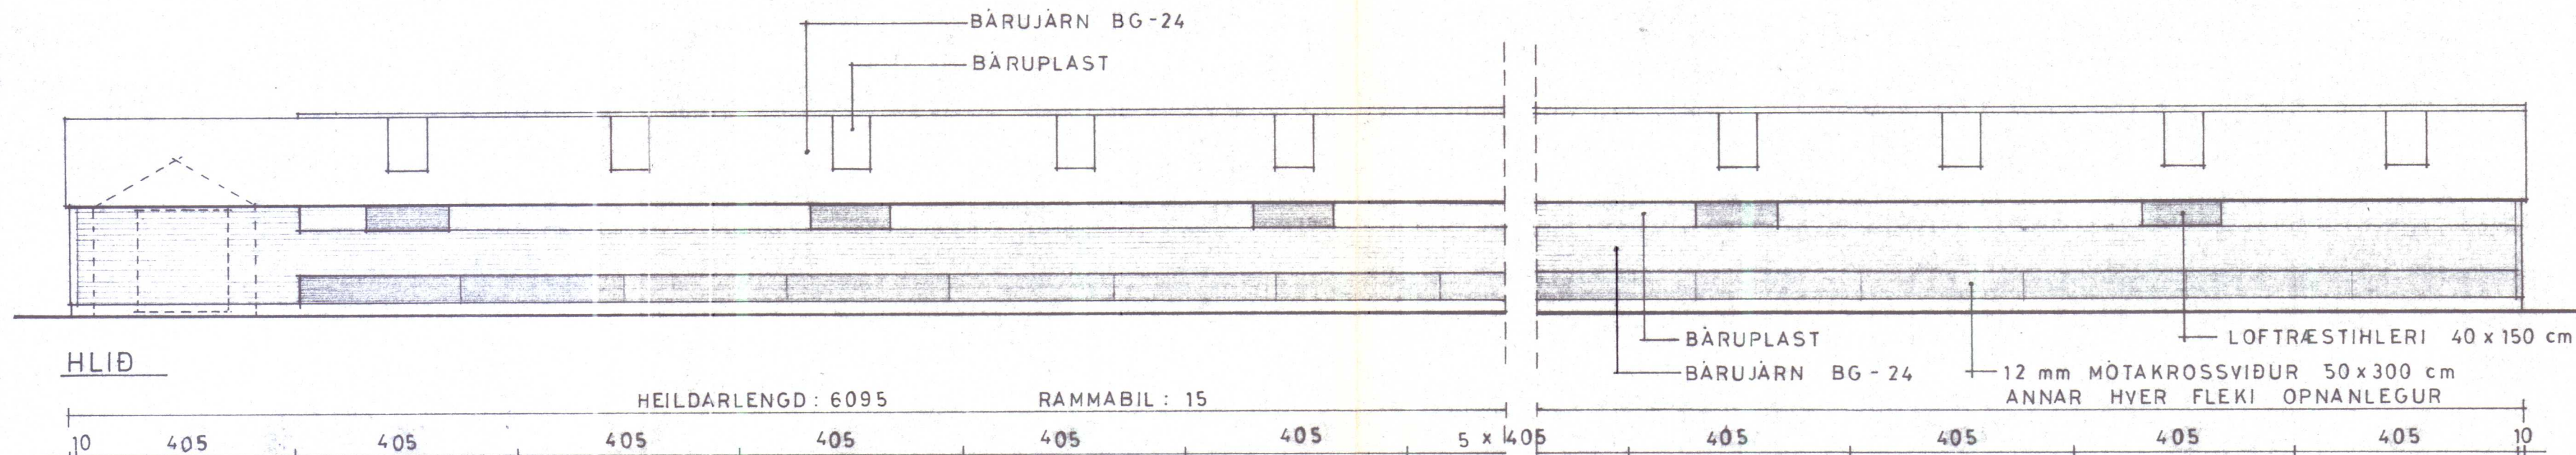


HLID

HEILDARLENGD : 6095

RAMMABIL : 15

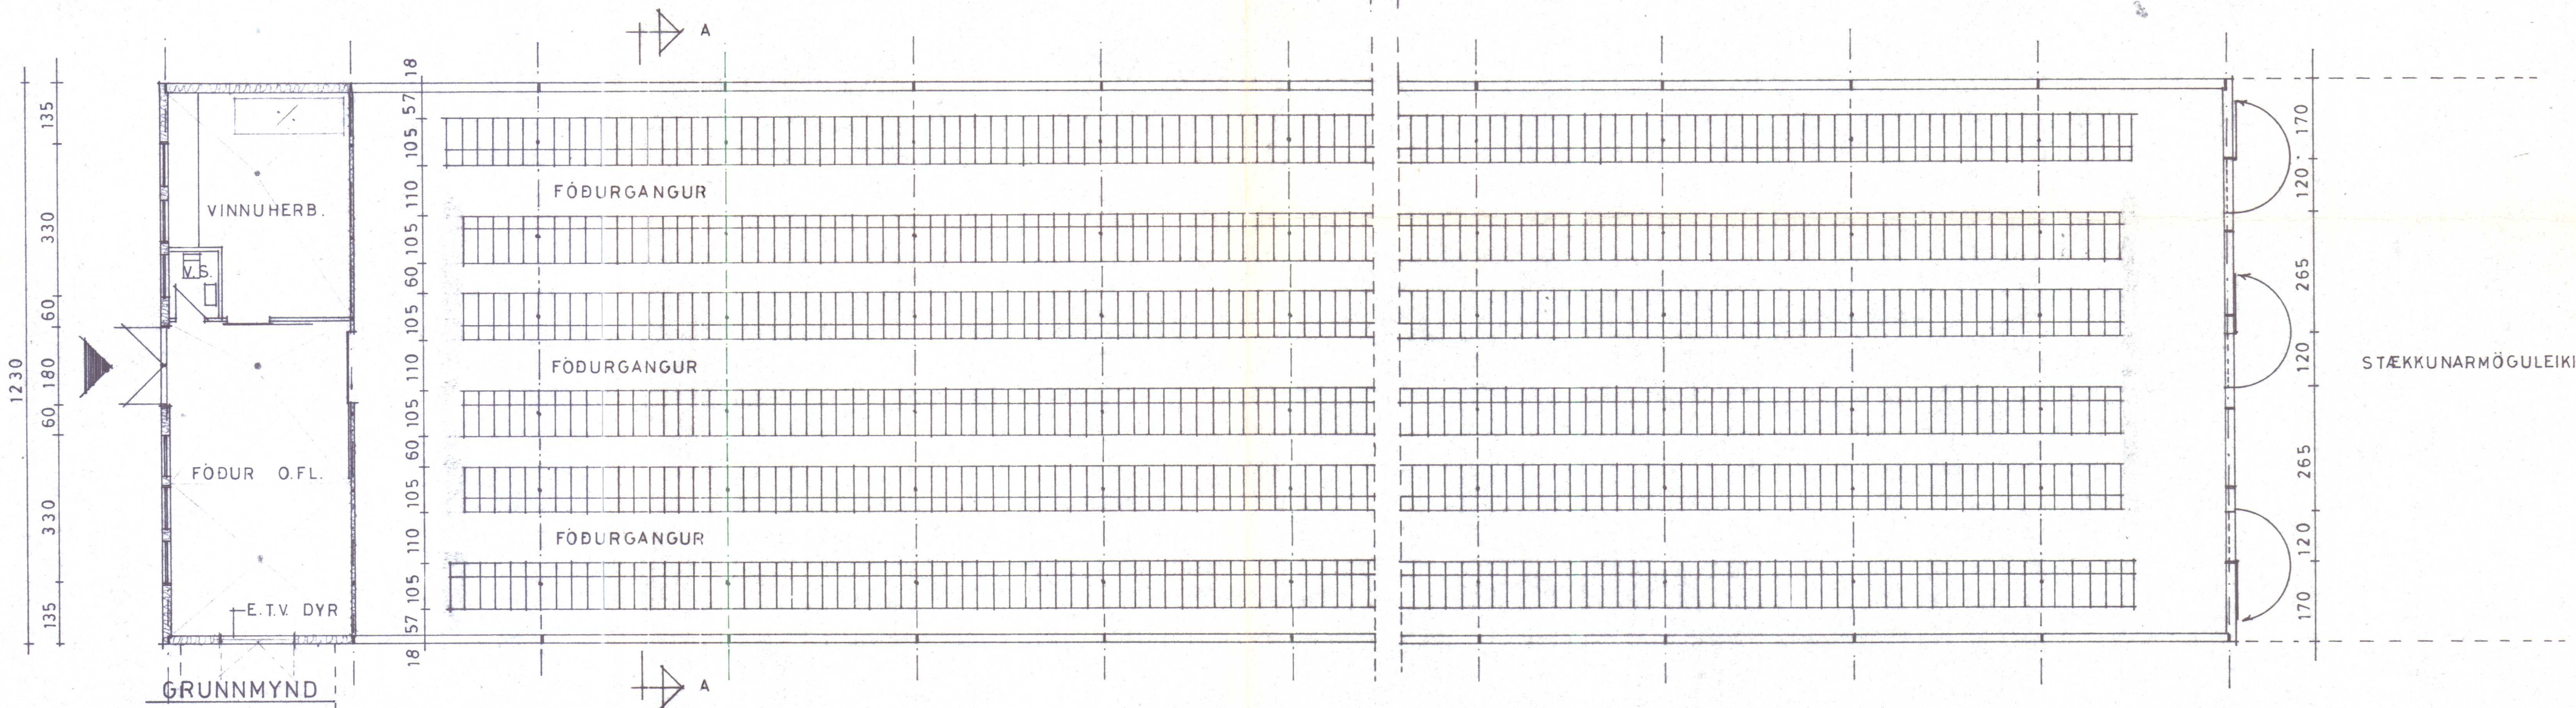

STÆKKUNARMÖGULEIKI

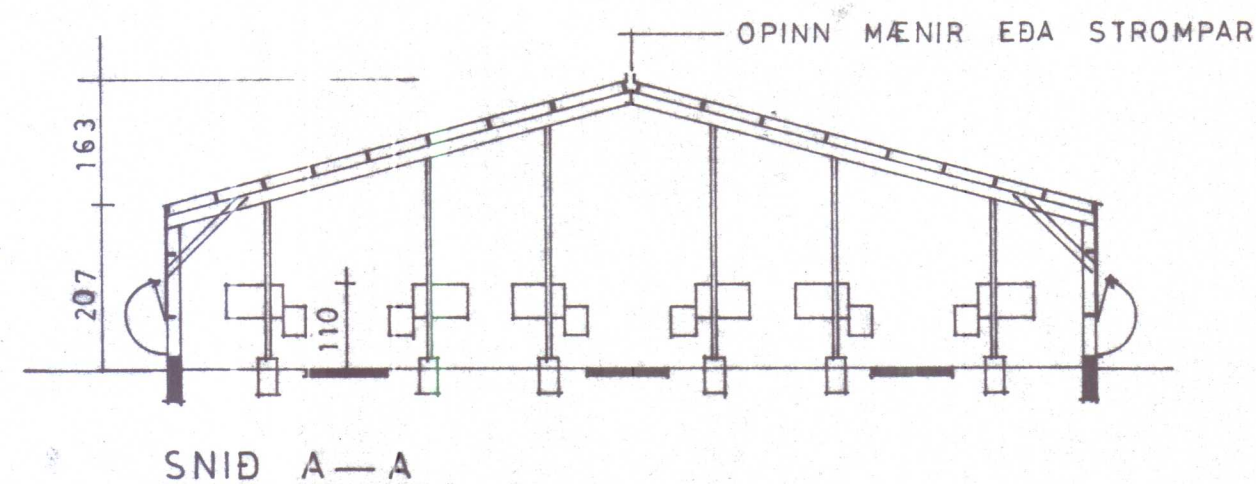

SNID A—A

STÆRÐ : 749.7 m² 2162.9 m³

MÍÐHÖP. ÞORKELSHÖLSHR. V.-HÚN.

MINKAHÚS 6-RADIR, TRÆGRIND

MKV 1 : 100
DAGS. 22. 3. 1987
TEIKN. M.S.

SKANNAD

Magnús Sigsteinsson