

2 K10

Ø 8 YFIR SPERRU

MEST 250

18

40

STEYPUKIL

K10-40 ⑥

K10-30 ⑤

K10-40 ⑥

260

LÁRETT K10-40

②

75

①

L=100

KIL ③

30

50

GÓLF Í VOTHEYSHL

⑥

⑤

③

K8 30

Í KRÖSS

④

K10-15 ① ②

VEL ÞJÓPPUÐ MOL

2 K10

30

MINNST 130

ÚTBRÚN

INNRI BRÚN

VOTHEYSHLIÐ

ÞETTIKIITI

2

50

100

K 10-30

L=290

K 10-25

L=150

K 10-40

L=150

70

8

NRI BRÚN
ÓTHEYSHLIÐ

ÞÉTTIKITTI

MEST 250

K 10-40 (4)

MESTA FYLLINGARHÆÐ 2,70

STEYPU SKIL

K 10-30 L=300 (5)

LÁRÉTT K 10-40

D=28

K 10-30 L=300

K 10-15 (1+2)

K 10-25 (1)


K 8-30

VEL ÞJÖPPUÐ MÖL


GERÐ IV: /ESKILEGT FORM TIL ÞESS AD MINNKA LEKA
OG RIÐHÆTTU I STEYPU SKILUM.

Breytingar


SNID C-C
GERÐ I
M. 1:20

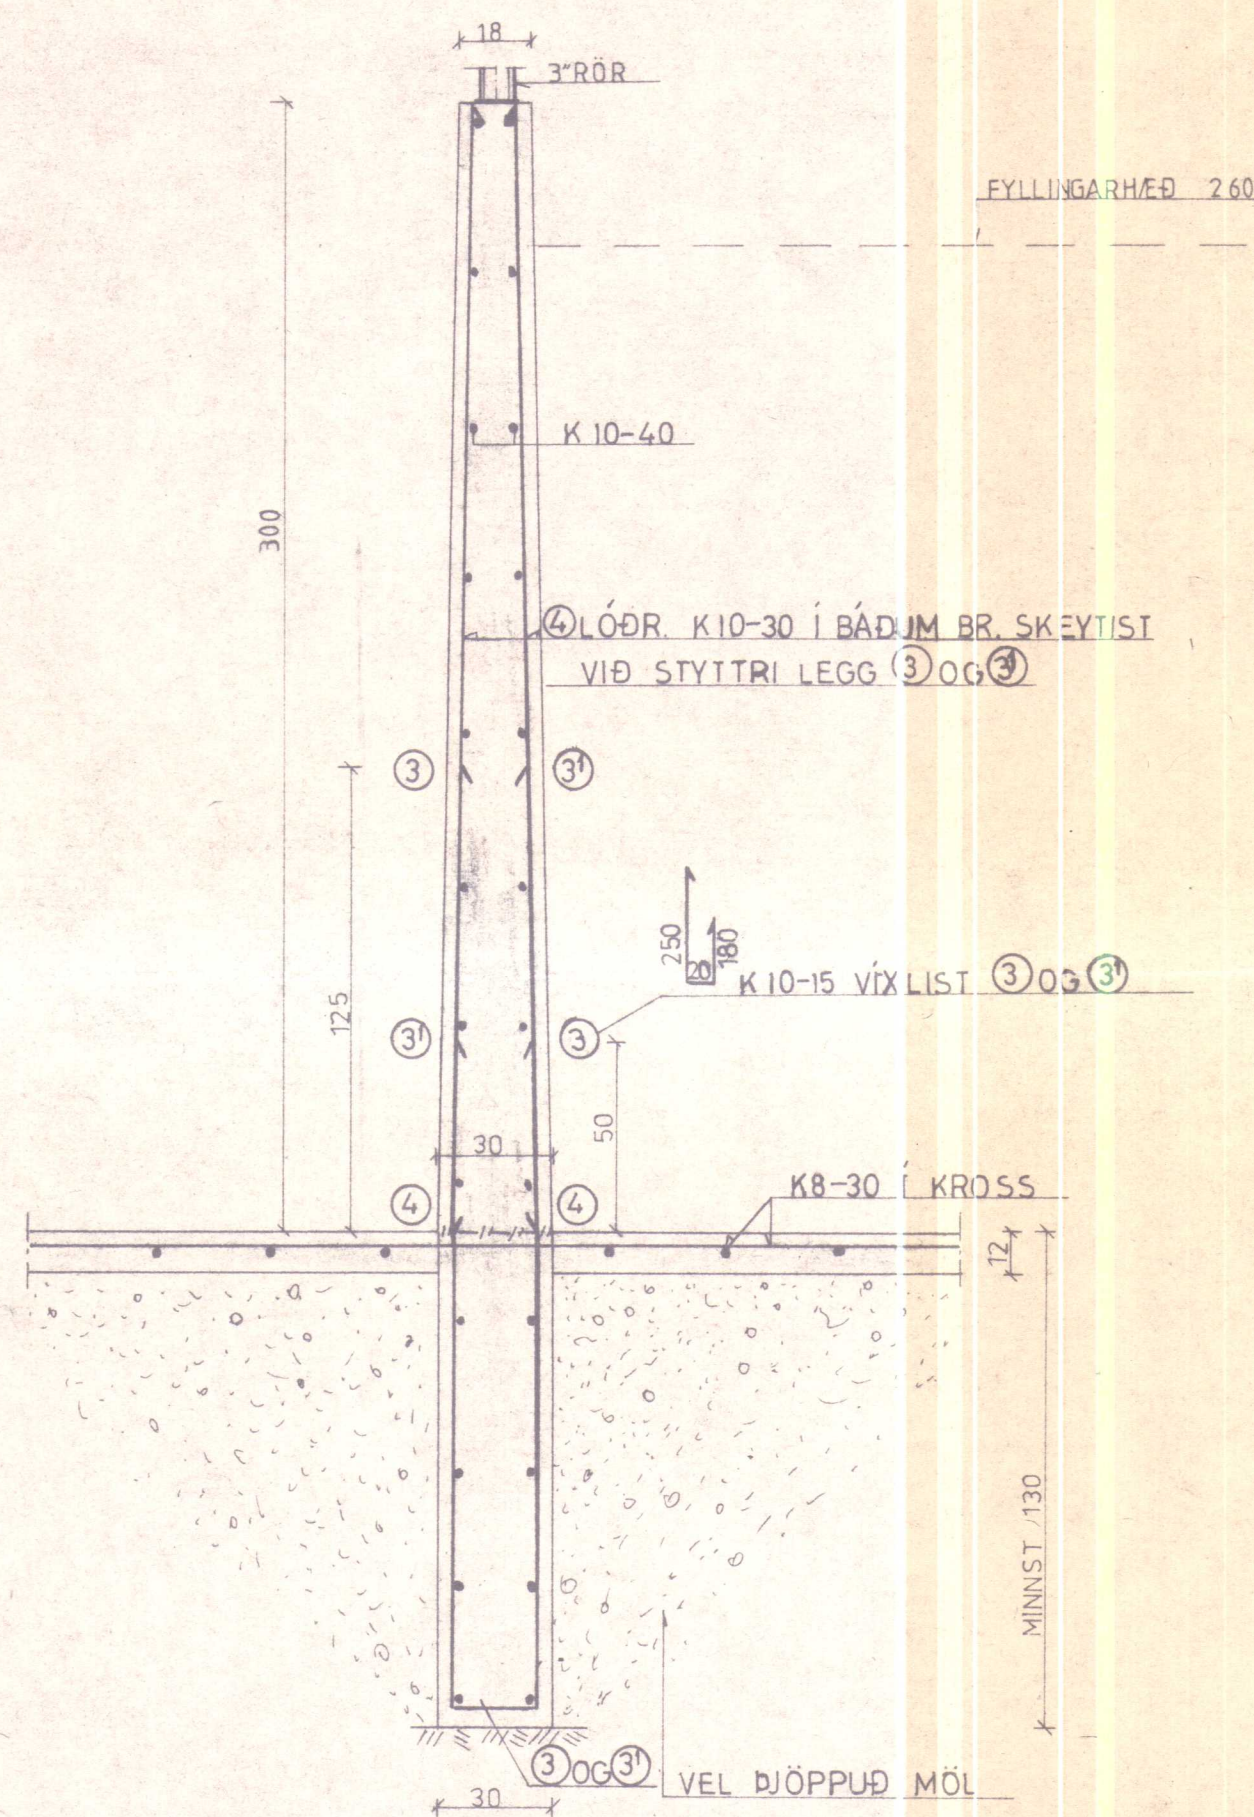


SNID C-C
GERÐ II
M. 1:20

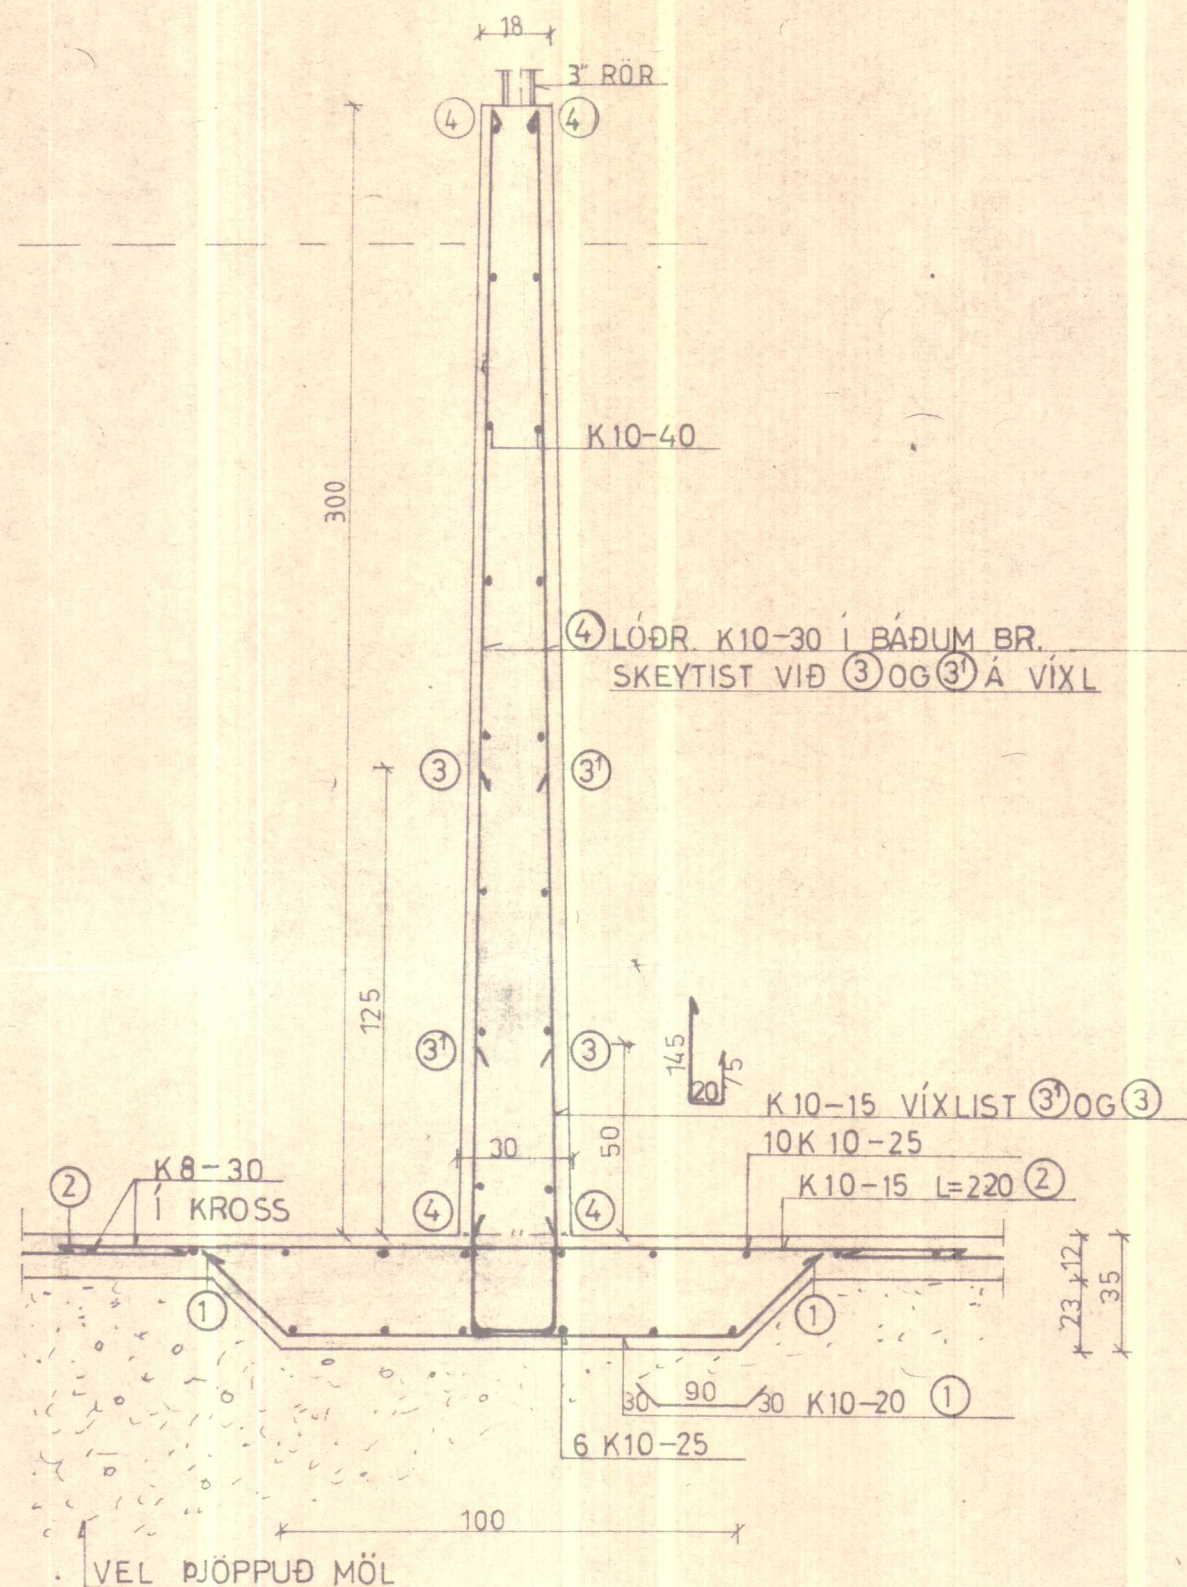


FJARLÆGÐ JÁRNA FRÁ YFIRB. STEYPU

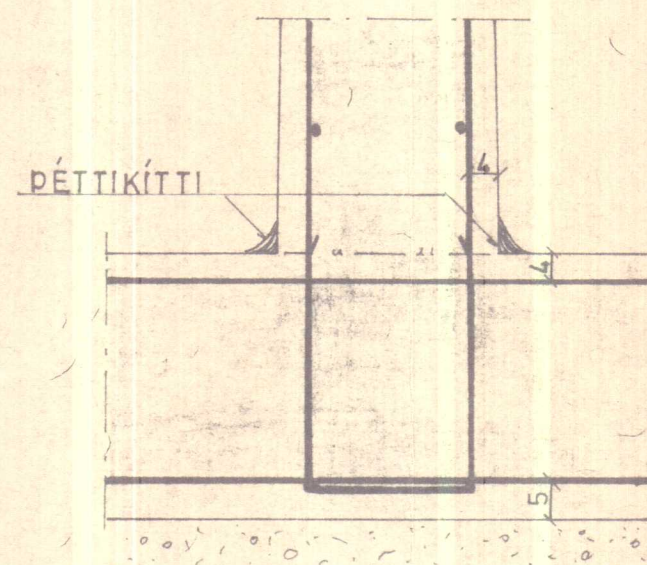

GERÐ IV
M. 1:20

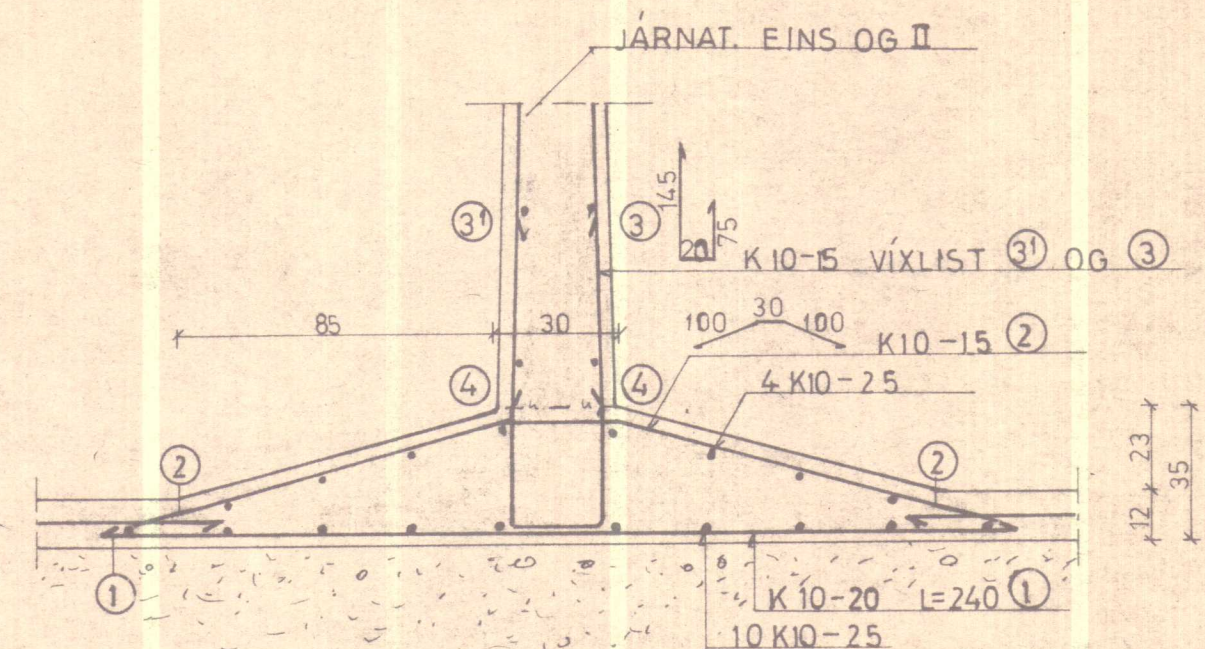

GERÐ III
M. 1:20

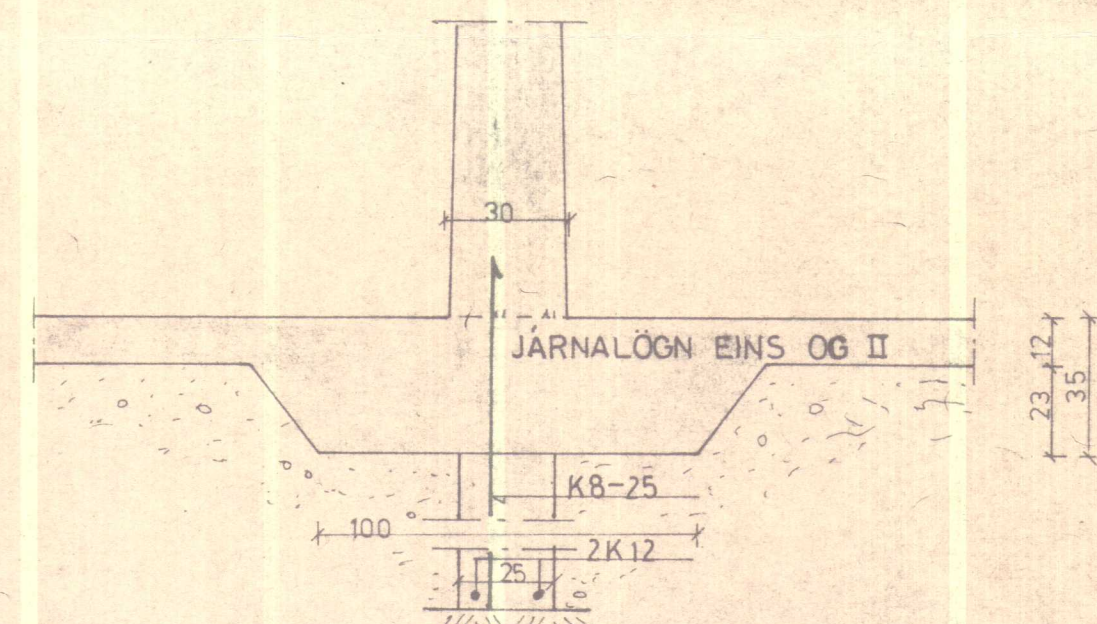

GERÐ I: MÁ NOTAST ÞEGAR STEYPA ÞARF SÖKKLA 130 EÐA MEIR UNDIR HLÖÐUGÓLF.
GERÐ II: SKAL NOTA ÞEGAR LITLIR EÐA ENGIR SÖKKLAR ERU UNDIR VEGGJUM OG GRYFJAN STENDUR Á MÖHELLU EÐA VEL ÞJAPPAÐRI MALARFYLLINGU.
GERÐ III: SÖKKLAR UNDIR GRYFJU NÁ EKKI 130 M HÆÐ
GERÐ IV: ÆSKILEGT FORM TIL ÞESS AÐ MINNKA LEKA OG RÍÐHÆTTU Í STEYPUKILUM.

BL 30-5053 MIÐHÖP, ÞORKELSSHOLSHR. V-HÚN			
BL BYGGINGASTOFNUN LANDBÚNAÐARINS (S.25444)			
VOTHEYSGRYFJA MIÐVEGGUR	Mælikv.	Raíkn.	G.N.
	1:20 1:10	Teikn. Samb.	
Reykjavík, apríl 1986		Verkefni nr.	
		4	
		Breytingar	

