


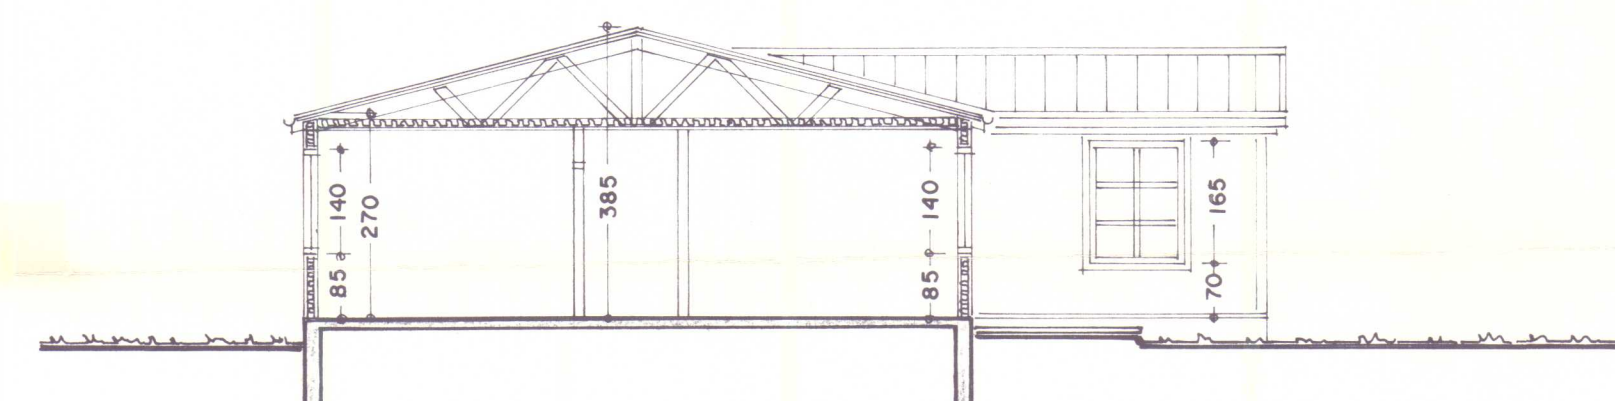


RÚMMÁL. 479.0 m²


SKANNAÐ

DAGS. 12.-6.-90 MÁL. 1:100
BREYTT.

JON GUÐMUNDSSON ARKITEKT *Jón Guðmundsson,*
VINNUSTOFA, REYKJAVÍKURVEGI 68 HAFNARFIRÐI. Sími. 53766

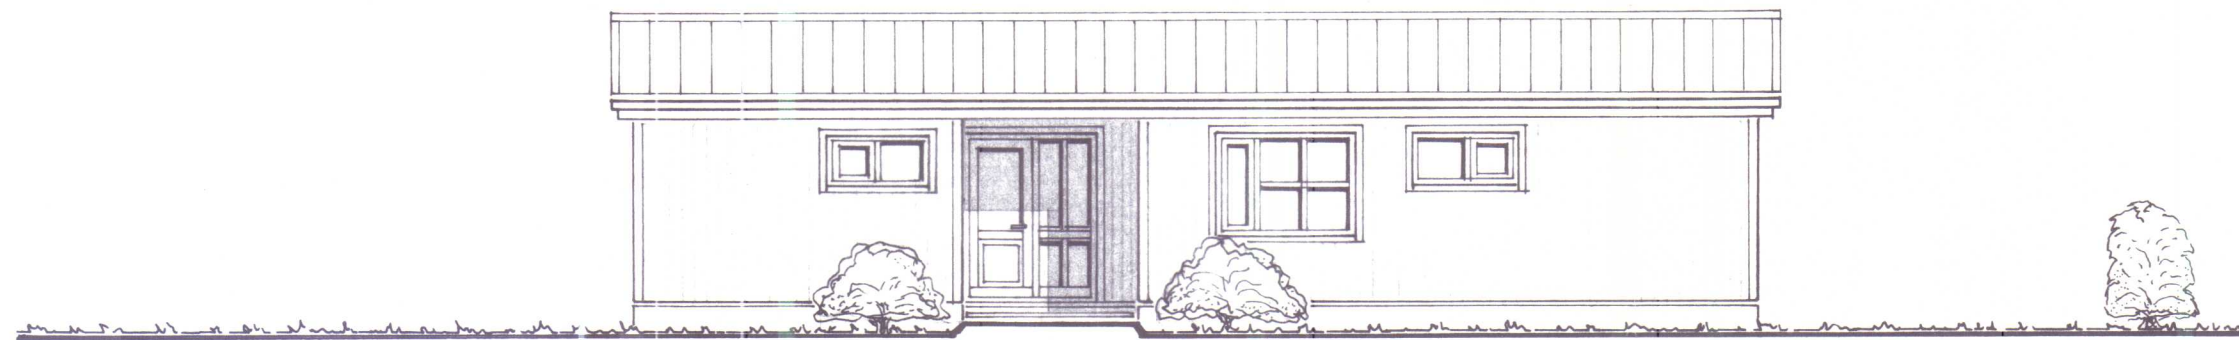


VESTURHLIÐ. 1:100

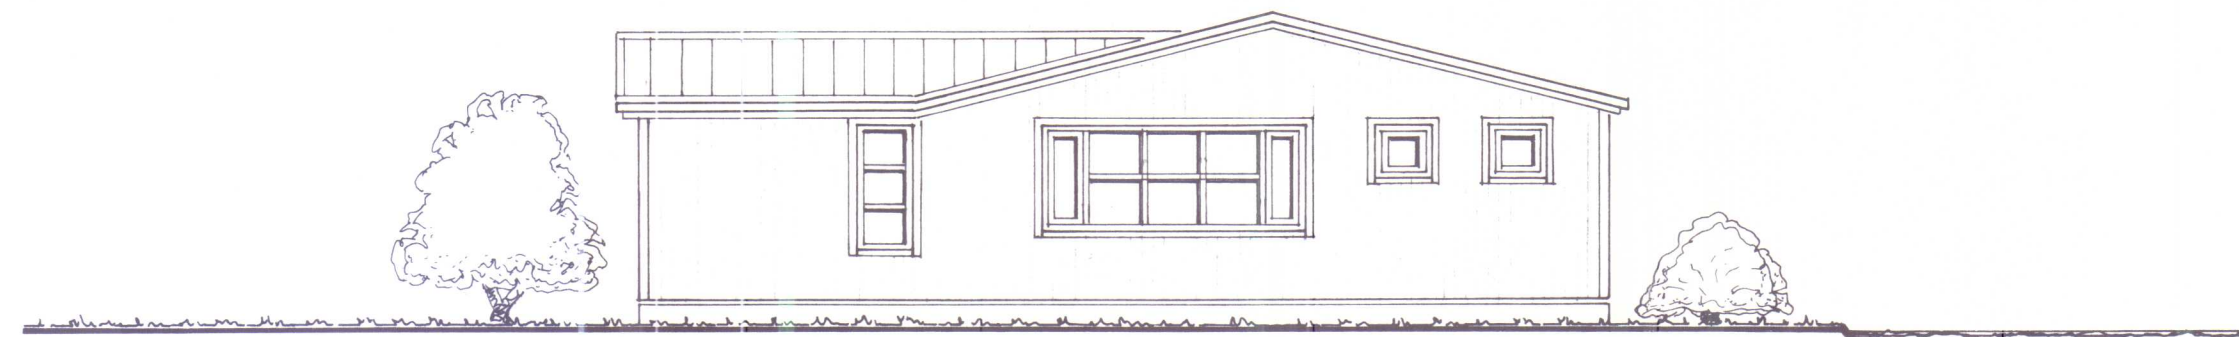

NORÐURHLIÐ. 1:100



AUSTURHLIÐ. 1:100

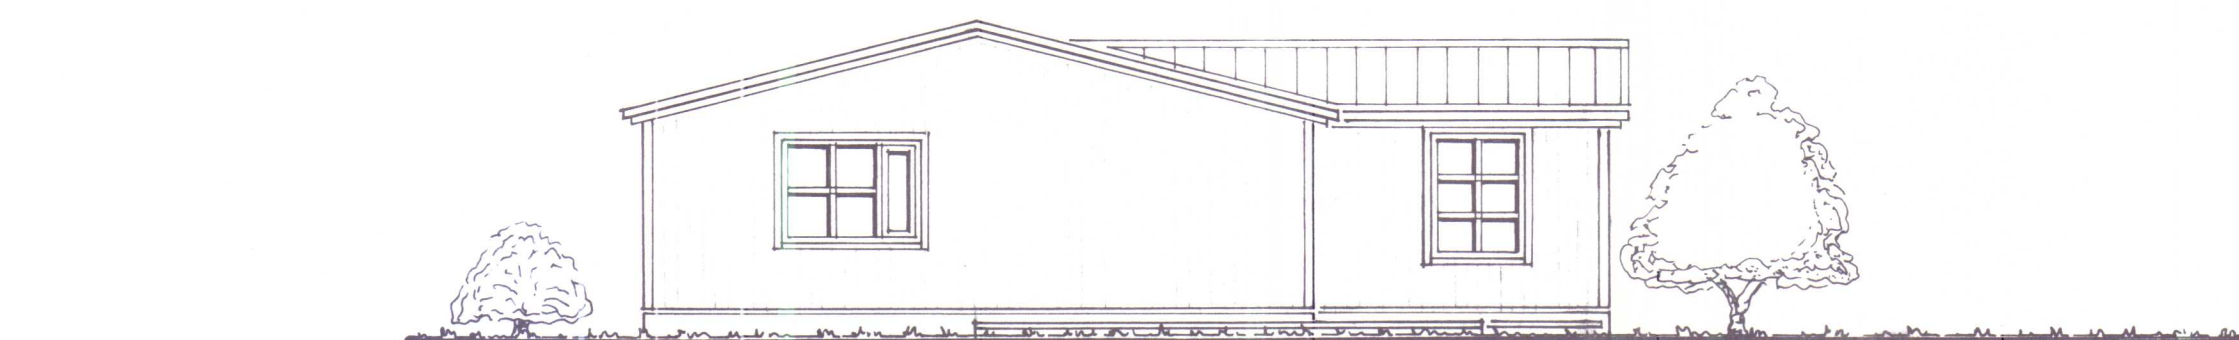


SUÐURHLIÐ. 1:100

SKANNAD

ÍBÚÐARHÚS. NEÐRA - VATNSHORNÍ V - HÚN.

VERK. NR. 93
TEIKN. NR. 03DAGS. 12.-6.-90 MÁL. 1:100
BREYTT.JON GUÐMUNDSSON ARKITEKT Jón Guðmundsson.
VINNUSTOFA. REYKJAVÍKURVEGI 68 HAFNARFIRÐI. Sími. 53766

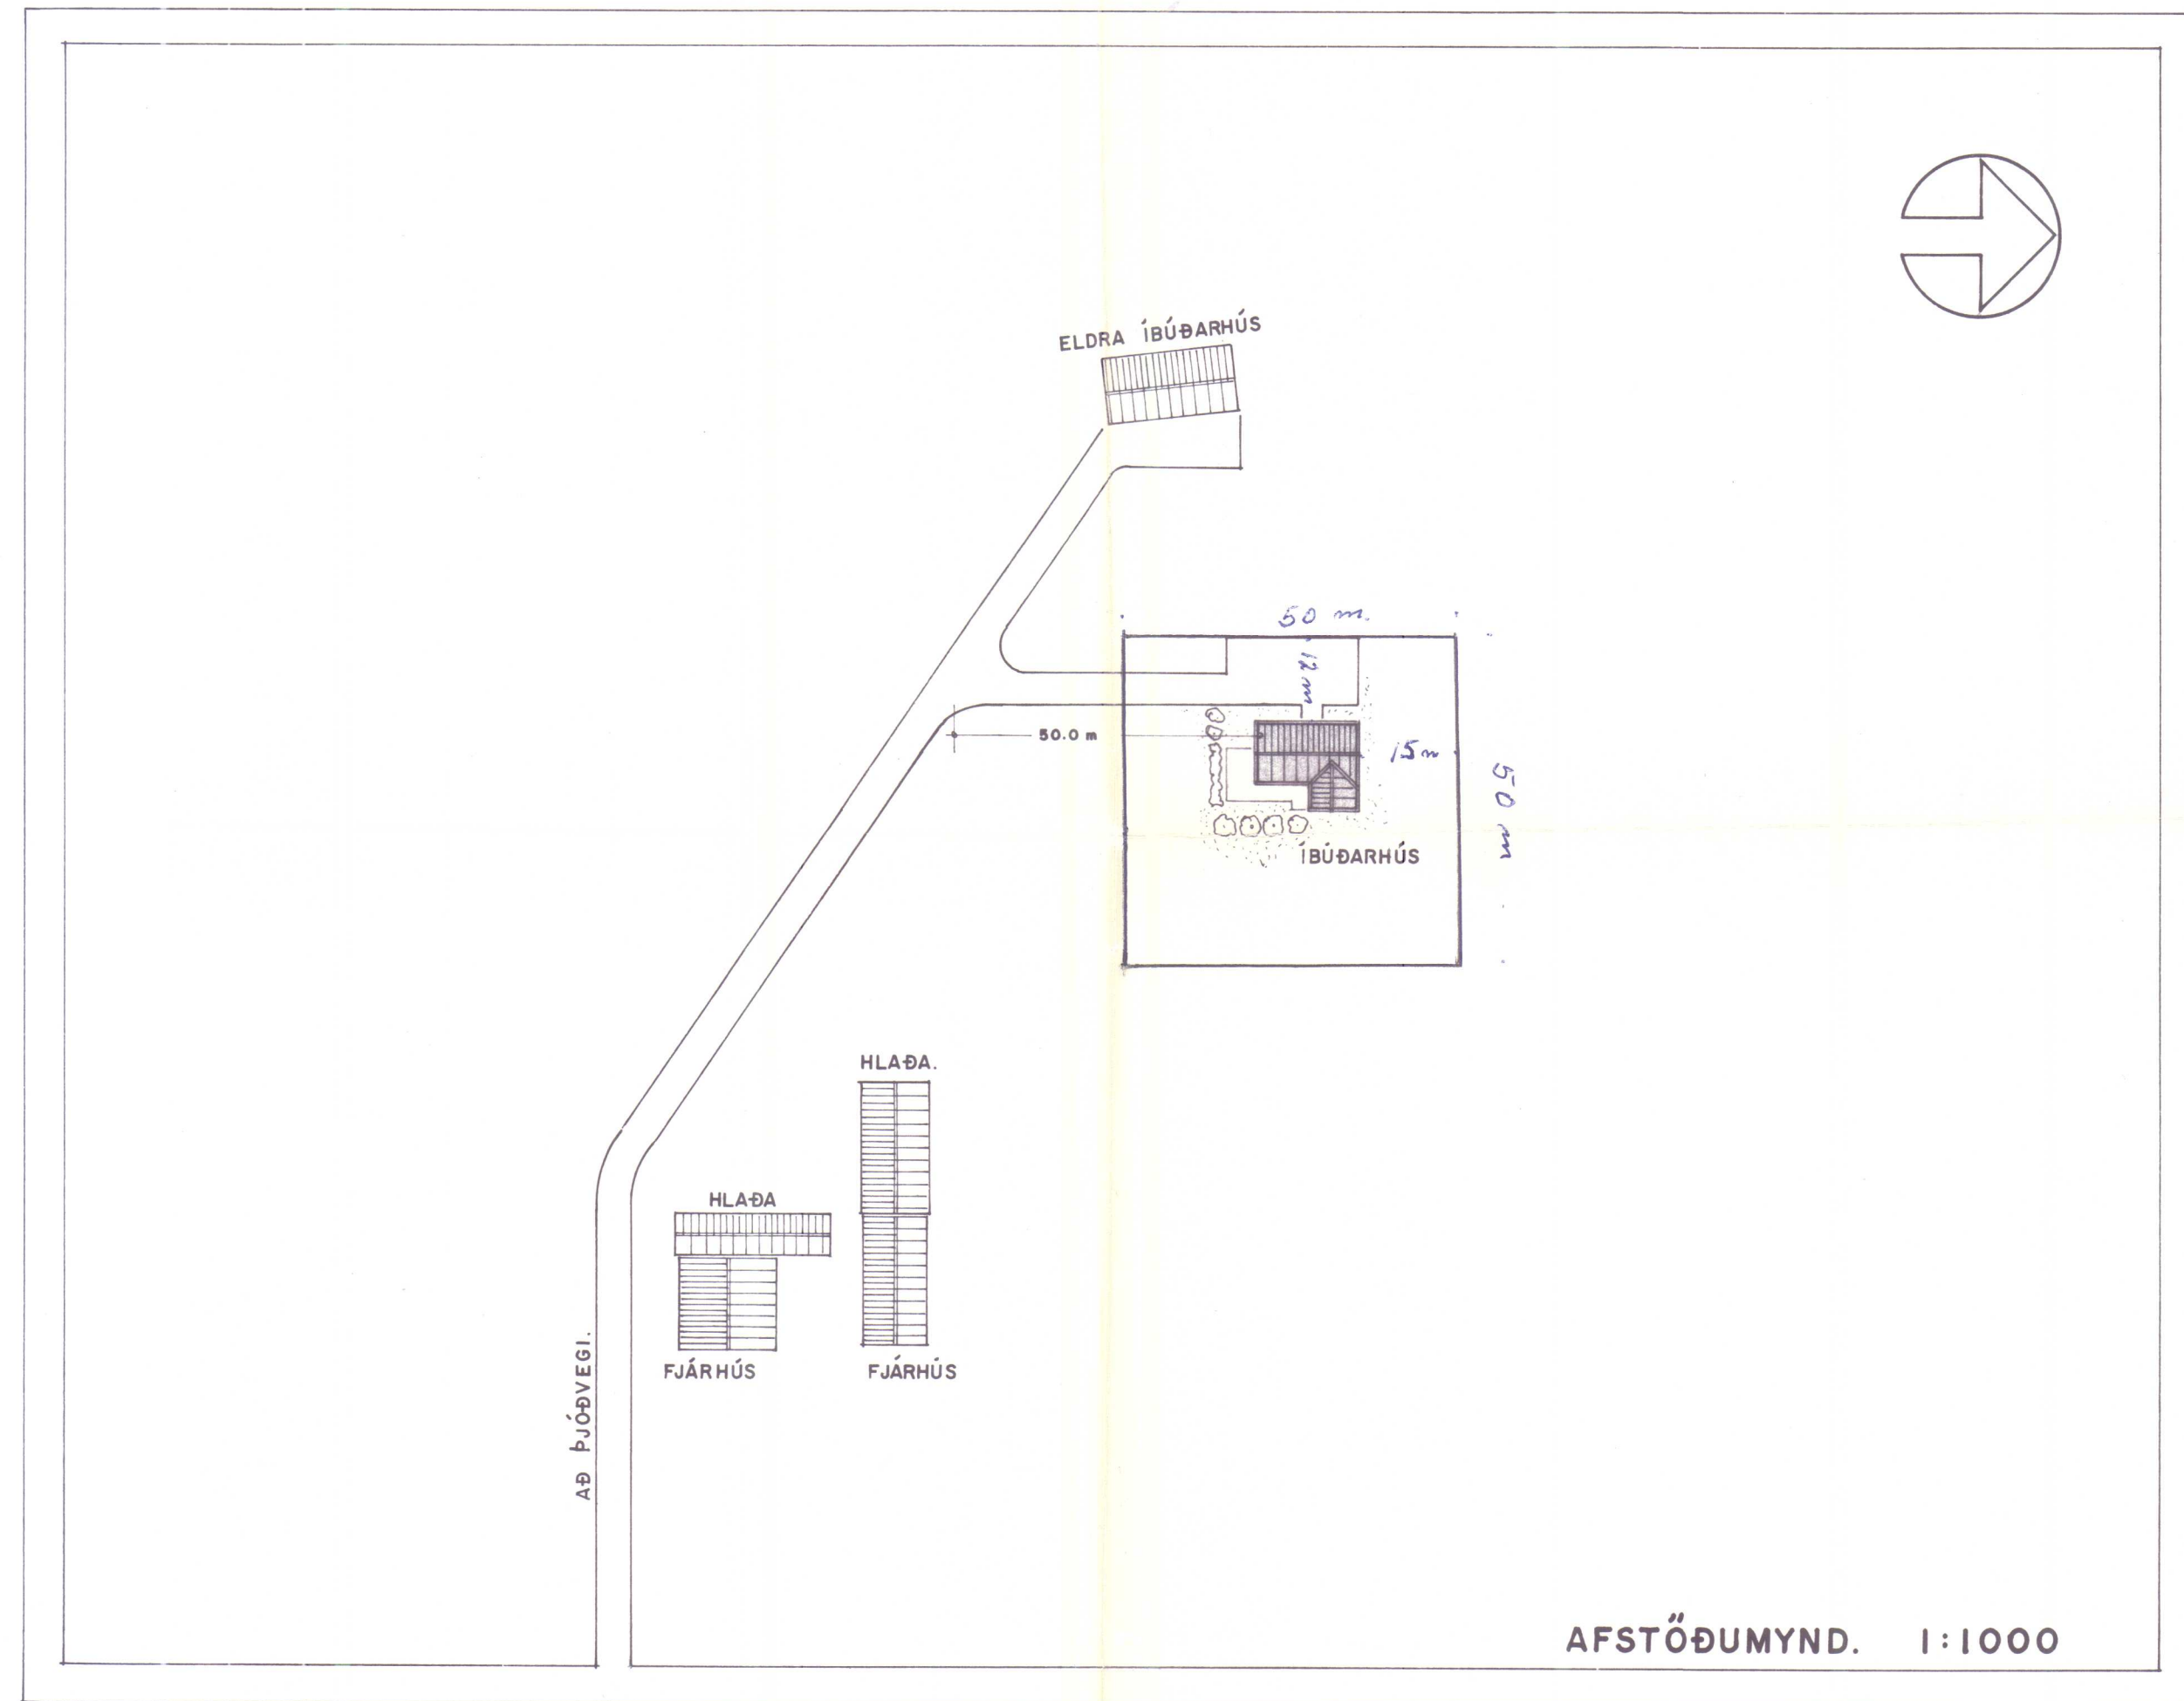

SKANNAD

IBÚÐARHÚS.	NEÐRA - VATNSHORN	V - HÚN.
VERK. NR. 93	DAGS. 12.-6.-90 MÁL. 1:1000	
TEIKN. NR. 01	BREYTT.	
JON GUÐMUNDSSON	ARKITEKT	Jón Guðmundsson
VINNUSTOFA, REYKJAVÍKURVEGI 68	HAFNARFIRÐI.	SÍMI. 53766