

Bygganleifi veitt.


H. byggingarnefndar

Kirkjuhvammshrepps.




Stöpunn 18/6 1980

Guðm. Edvardsson

Sigurður Magnússon

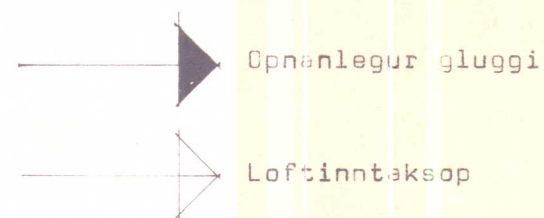

Fjérrhús	184,3 m²	659,2 m³
Kjallari	167,- m²	484,3 m³
Milli-gólf		<u>28,3 m³</u>
Samtals		1171,8 m³

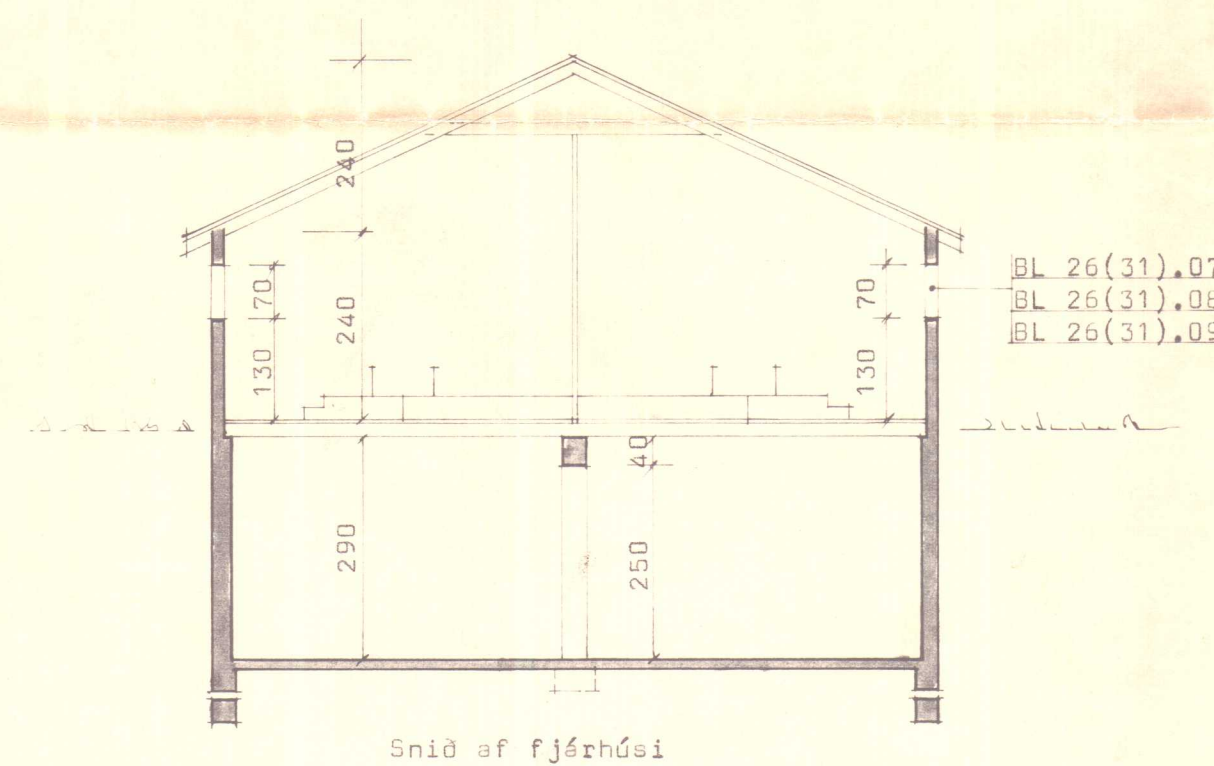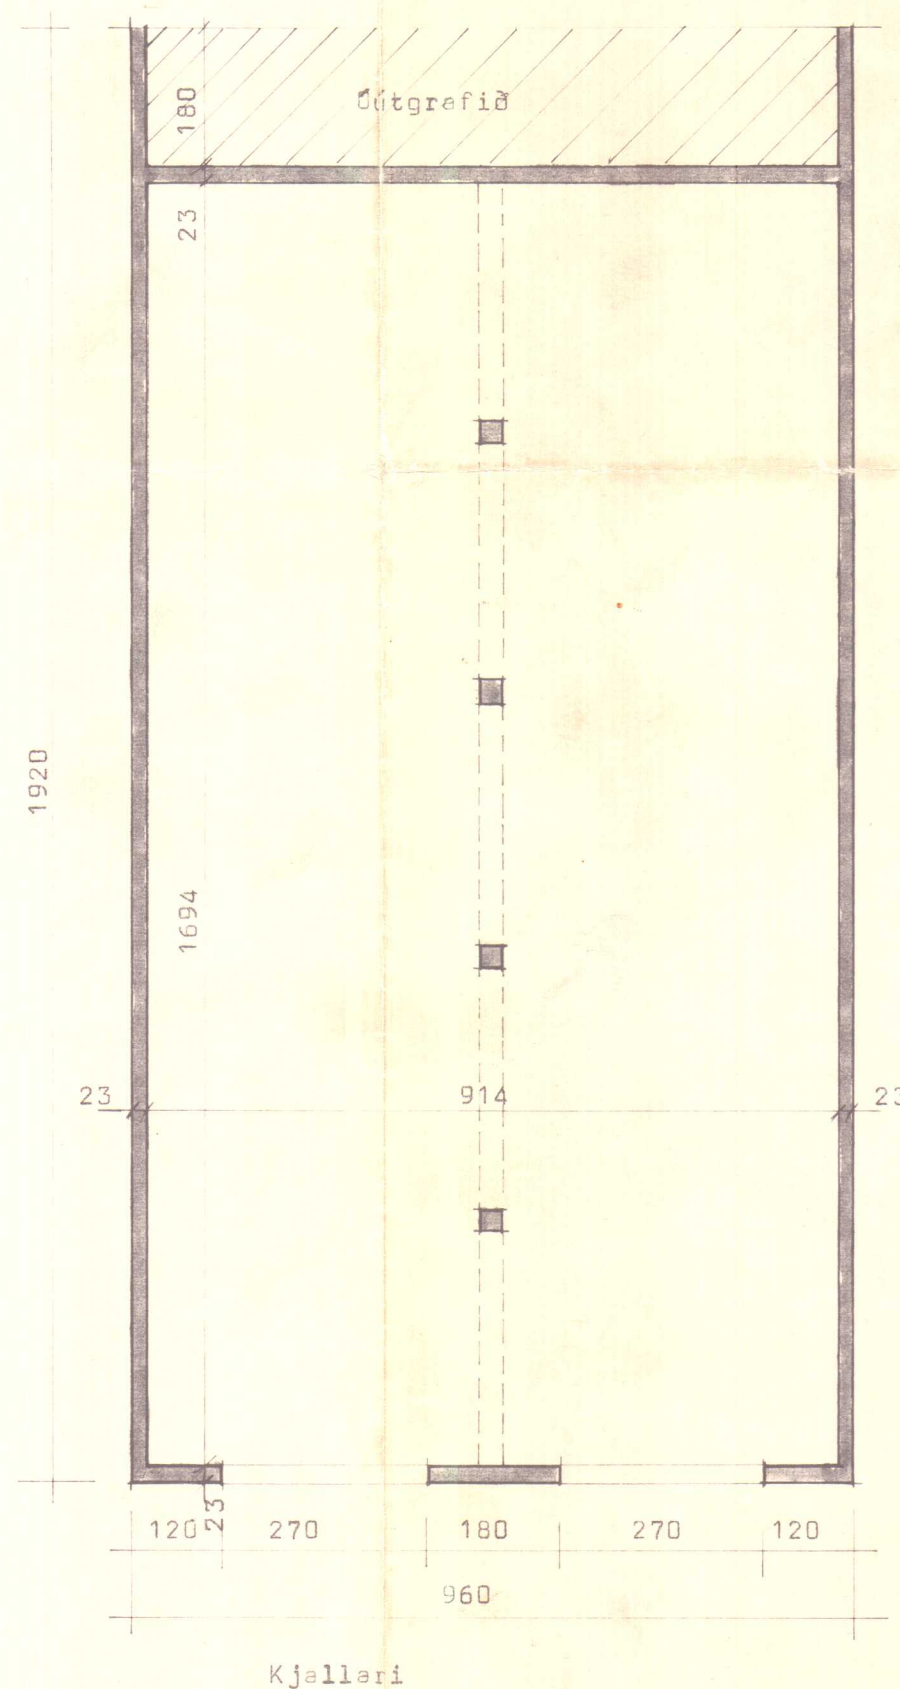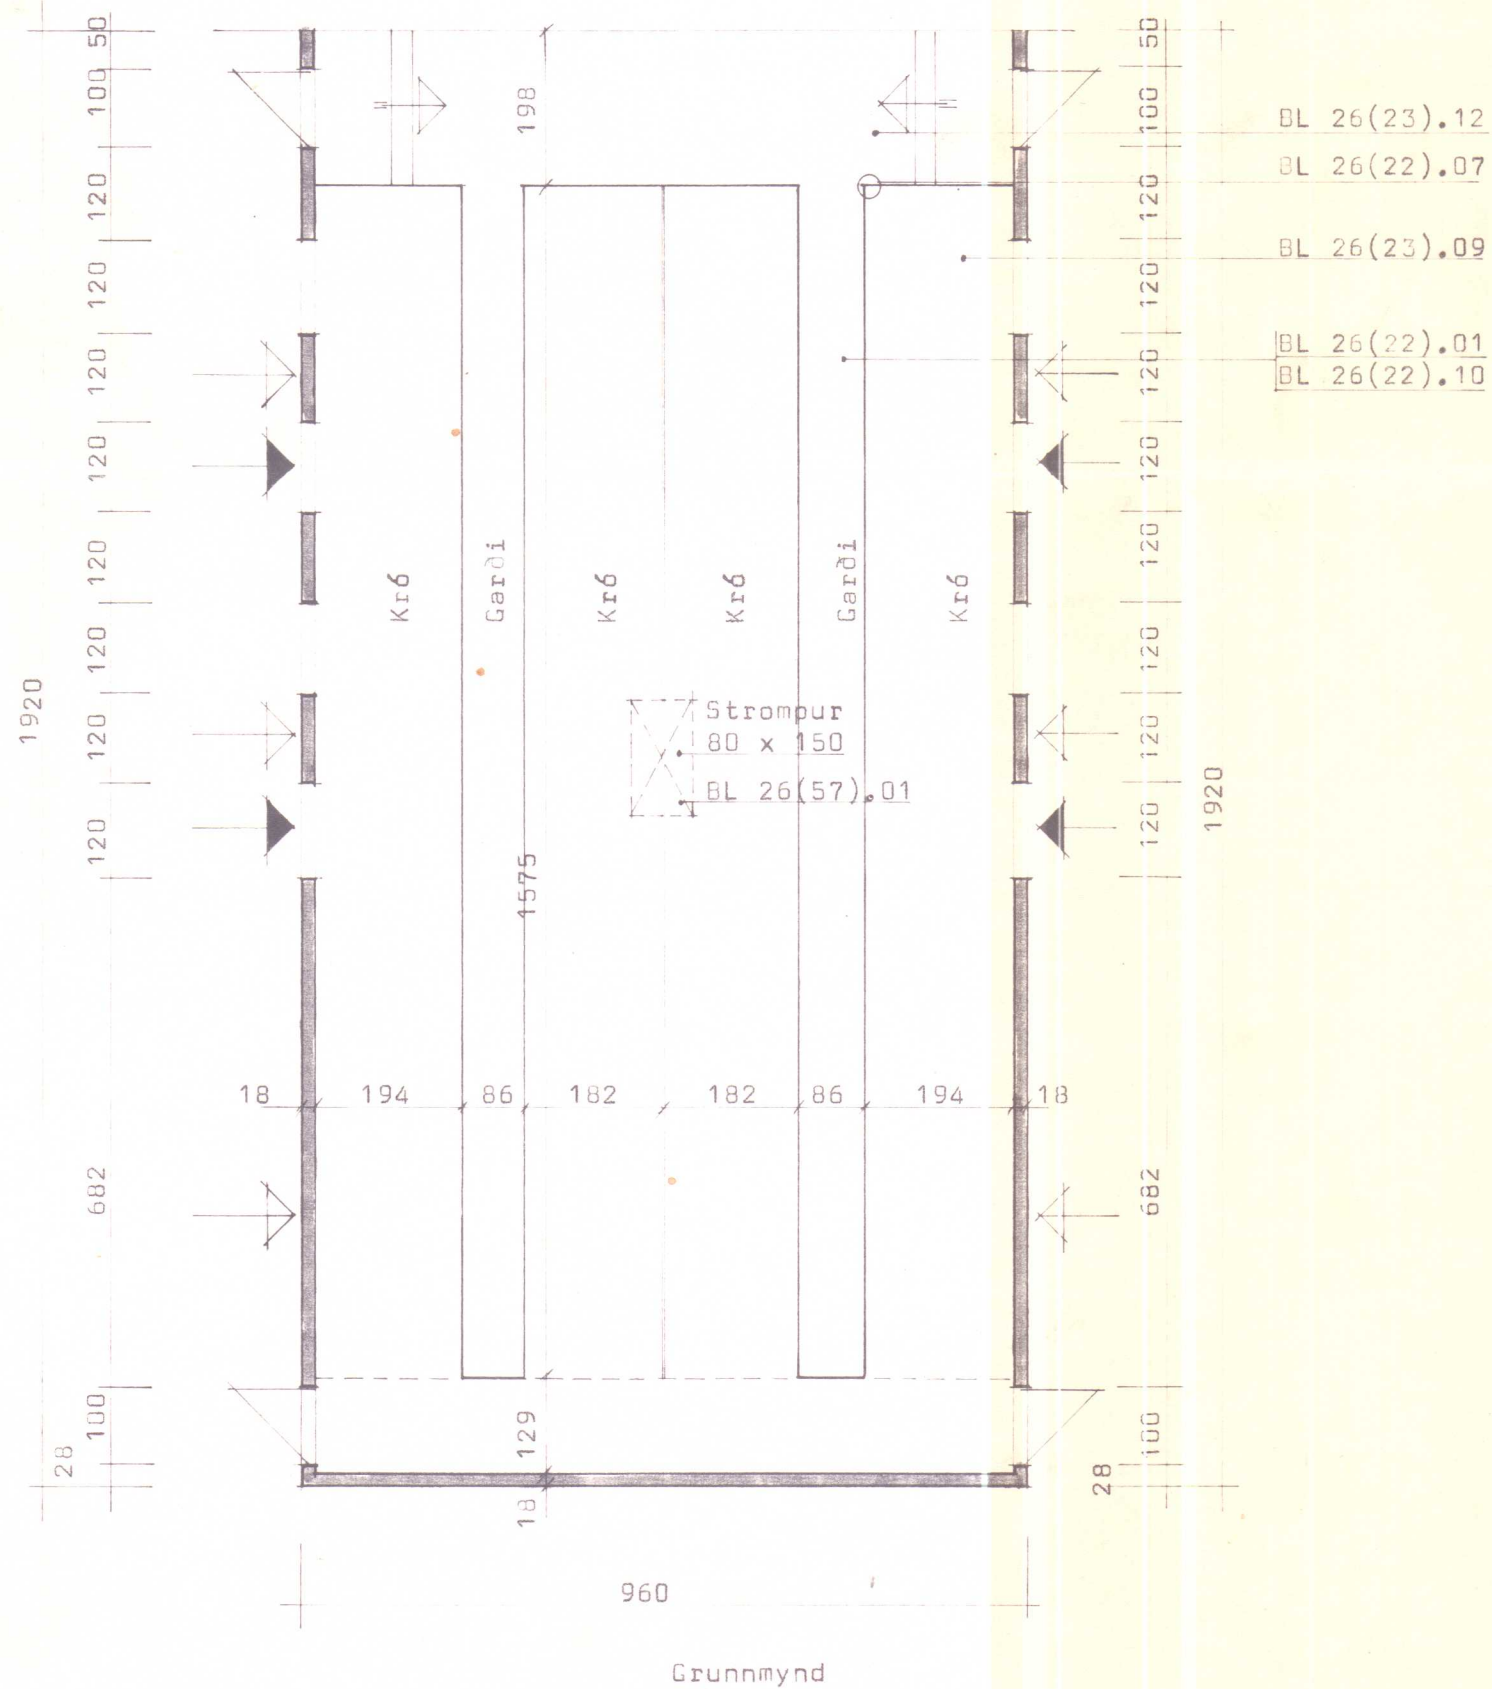

Kjallari 484 m²
Fjérrhús 663 m²
1147

BREYTINGAR ÓHEIMILAR, NEMA MED SAMPYKKI TEIKNISTOFUNNAR.

ÓHEIMILT ER AD HEFJA FRAM-KVÆMDIR FYR EN DÚÐAR-POLSTEIN ÍR AR LIGGJA FYRIR

Ný byggingargjöld 270.692 kr.

BL BYGGINGASTOFNUN LANDBÜNAÐARINS
LAUGAVEGI 120, REYKJAVÍK, SÍMI 25444

Neðre- Vatnshorn, Kirkjuhvammshreppi, V- Hún.

168 kinda fjérrhús m/kjallara

Grunnmynd, Kjallari og snið

TEIKN. NR. 20-3772-1




BREYTT FRÁ

MÆLIKVARÐI 1:100

DAGSETNING 20.12.79.

TEIKNAD Hólmfríður

Magnússon

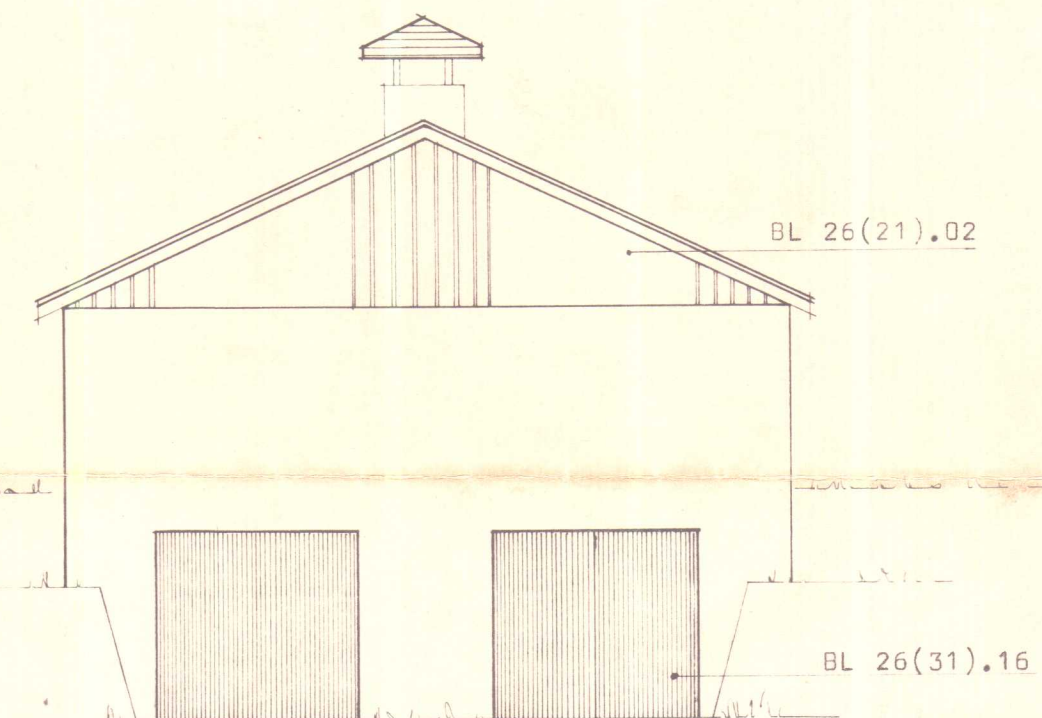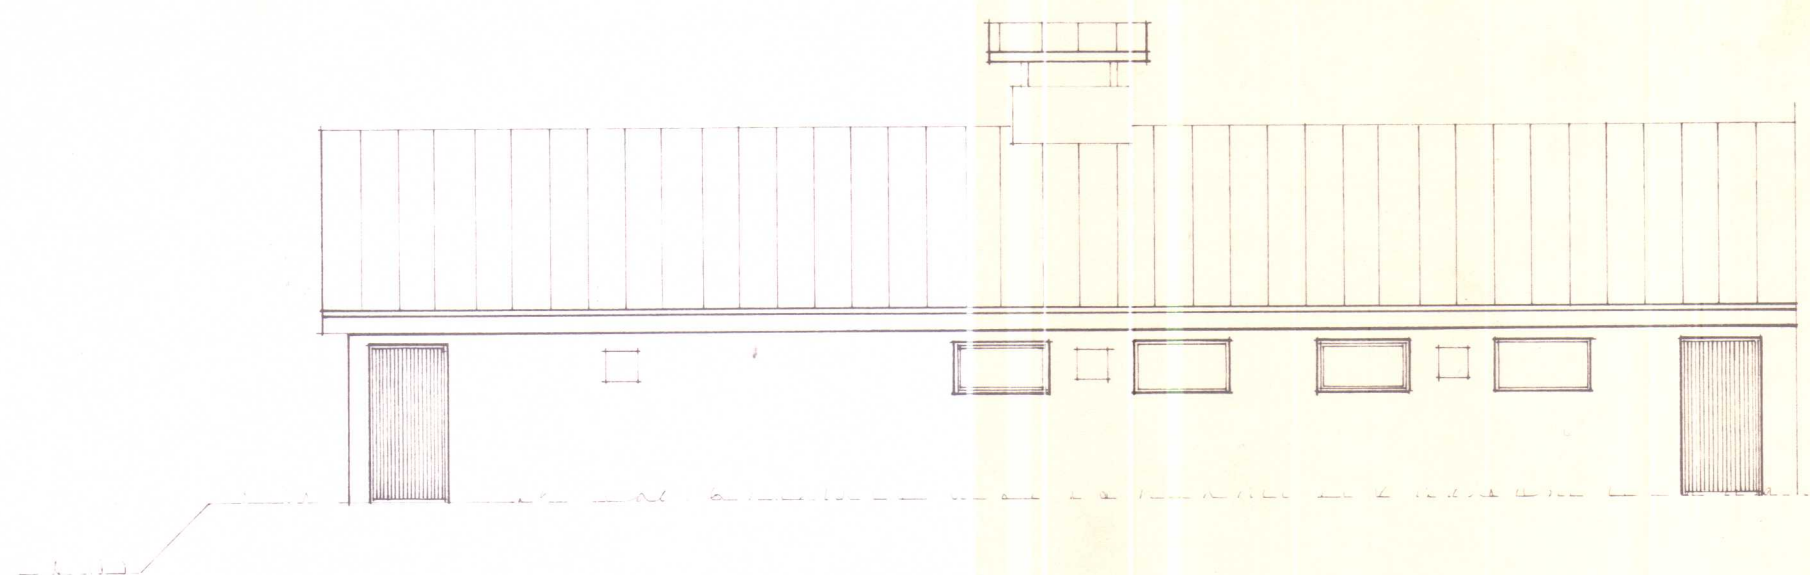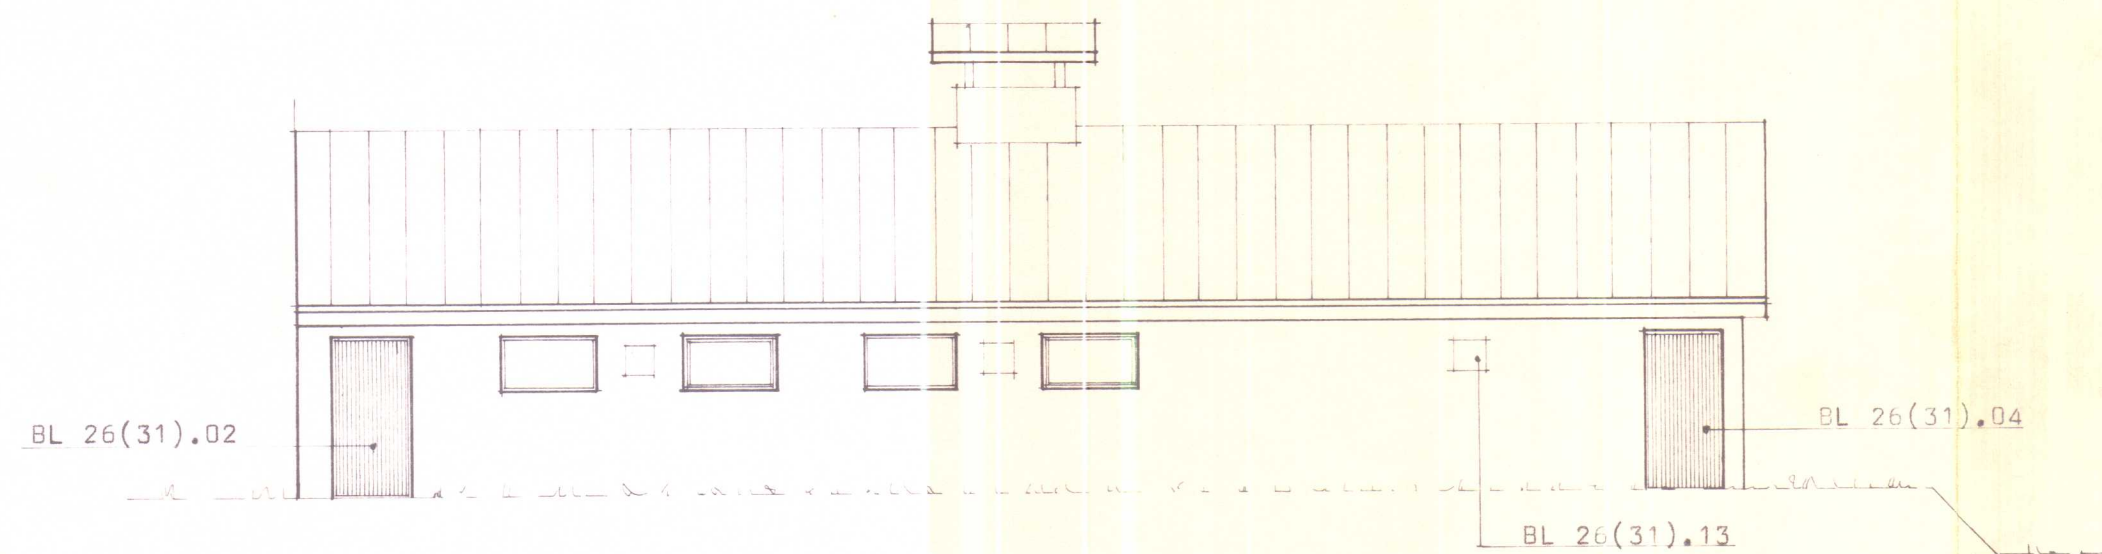

BREYTINGAR ÓHEIMILAR, NEMA MED
SAMPYKKI TEIKNISTOFUNNAR.

ÓHEIMILT ER AÐ HEFJA FRAM-
KVÆMDI? FYRR EN BURÐAR-
DOLSTEIN. INGAR LIGGJA FYRIR

BL BYGGINGASTOFNUN LANDBÚNAÐARINS
LAUGAVEGI 120, REYKJAVÍK, SÍMI 25444

Neðra- Vatnshorn, Kirkjuhvammshreppi, V- Hún
168 kinda hús m/kjellera
Grunnmynd, kjellari og snið

TEIKN. NR. 20-3772-2

BREYTT FRÁ

MÆLIKVARDI 1:100

DAGSETNING 20.12.79.

TEIKNAD Hólmfríður

Hólmfríður