


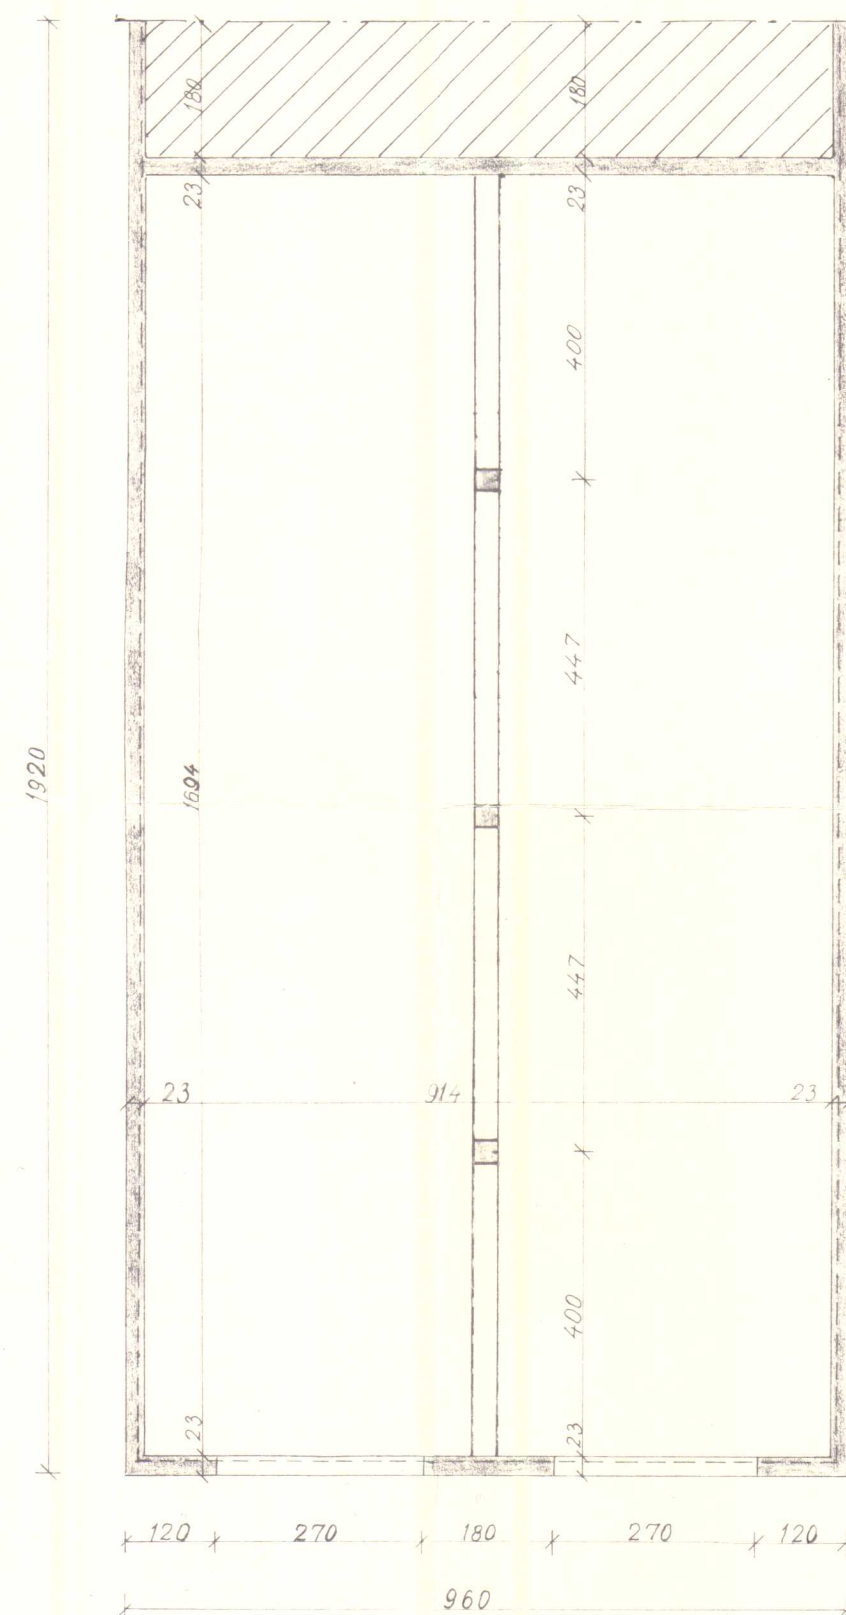

Langbiti B1 Snið A-A sjá bl. 2
 Þversnið B-B - " - 3
 Langbiti í þaki - " - 5
 Snið í vegg

JK

BL20-3772 NEDRA-VATNSHORN KIRKHV. HR. V. HÚN			
Landnám ríkisins			
2 STÆÐ FJÁRHÚS DJÚPUR KJALLARI	Mælikv.	Reikn.	
	1:100	Teikn.	
		Samb.	
Reykjavík, JÚNÍ 1980		Verkefni nr.	
		1	
		Breytingar	