

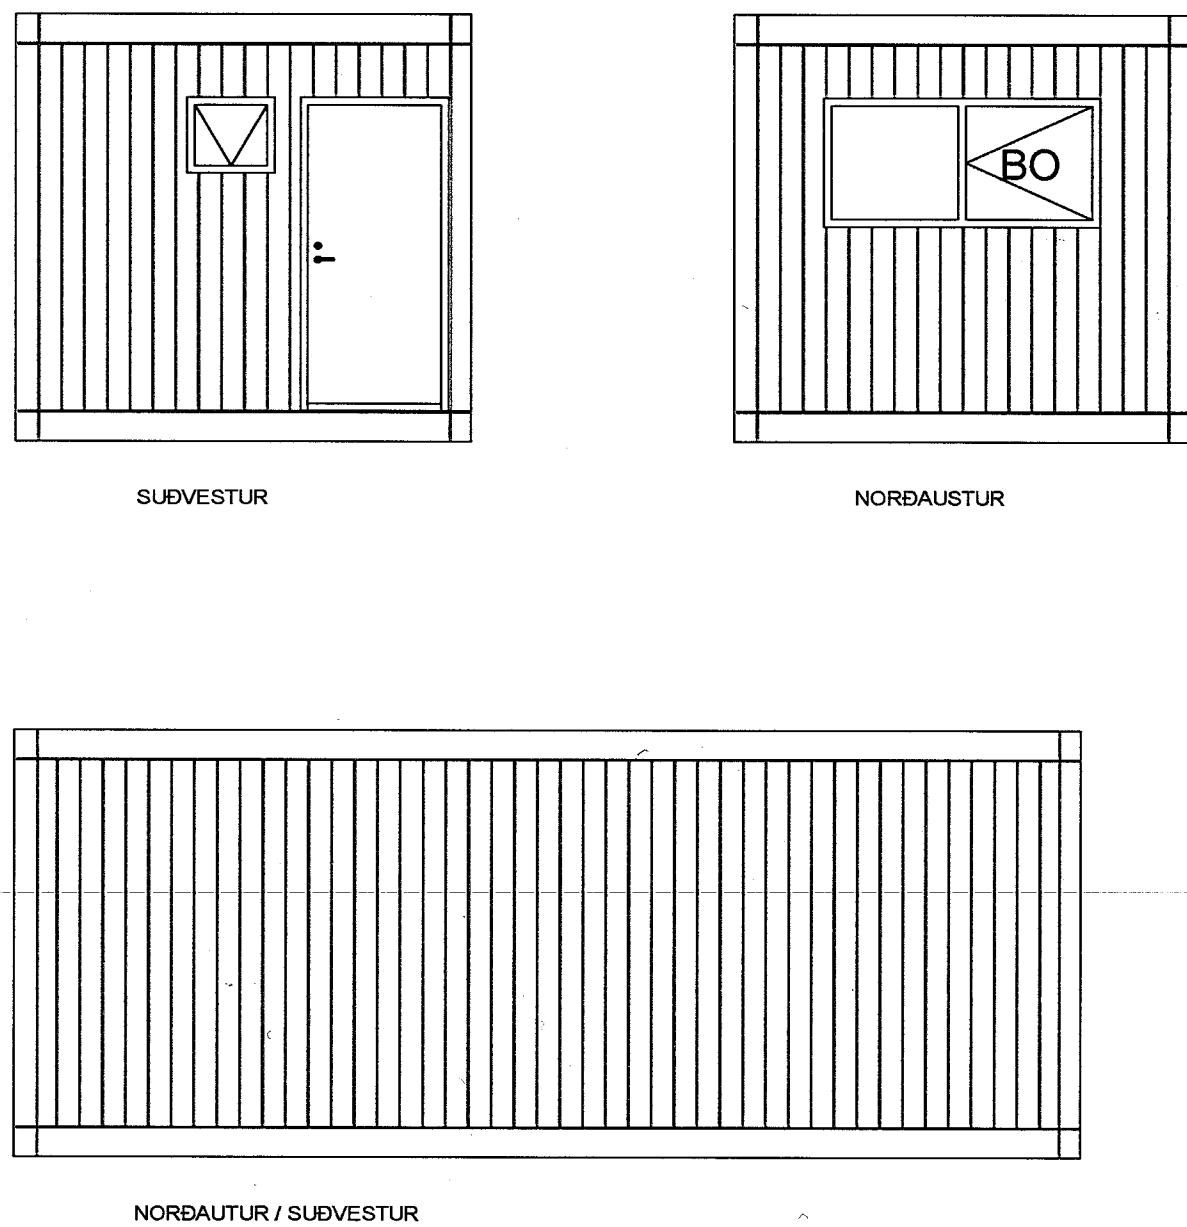


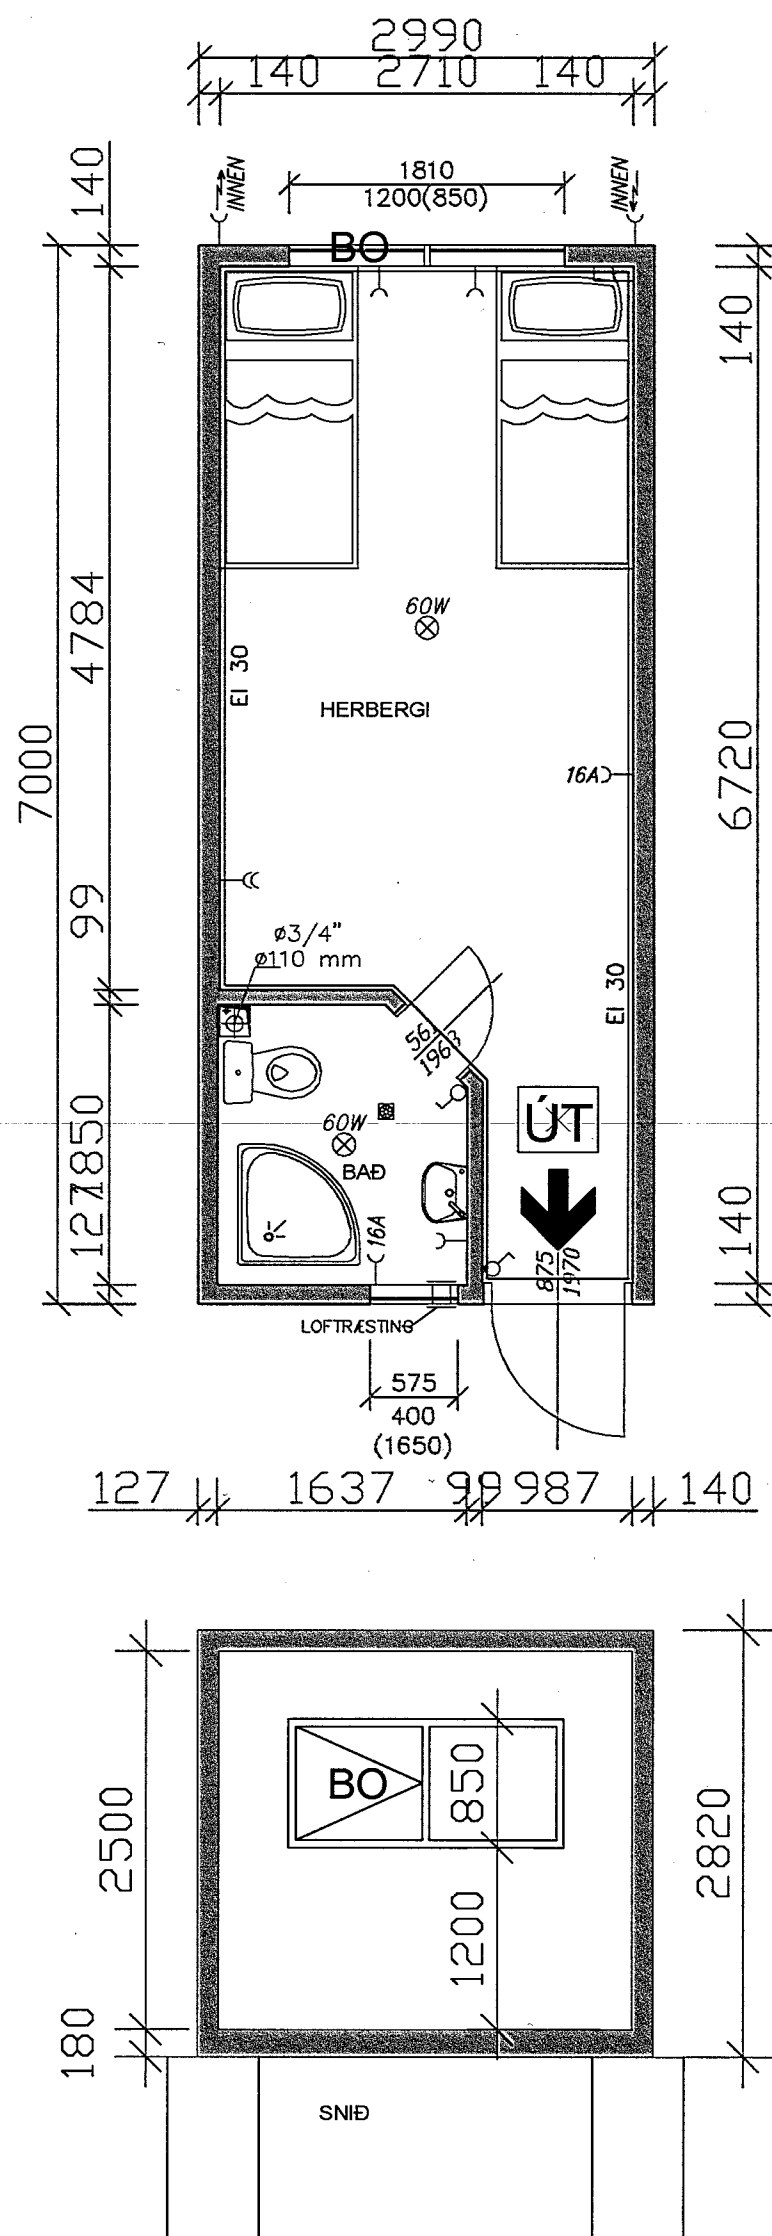

Byggingarlýsing:

Gistirými í gámaeiningum.
Nú bætist eining nr. 2 í uppgygginu gistiheimilis úr gámaeiningum frá Hafnarbakknum - Flutningatækni. Hver eining er eitt herbergi með baði. Ytra byrði er stál-gámaeining, innra byrði lofts og veggja er gífsklæðning, einangrun er rakavarnarlag og 100 mm glerull. Brunamótstaða einingar er EI30. Gólf er klætt með 22mm sementsbundnum spónaplötum. Þegar gámaeiningar raðast saman er brunamótstaða milli herbergja EI 60. Þessar fyrstu 2 einingar verða tengdar við núverandi rotþró en þegar einingum verður fjölgað þarf að stækka rotþróna og þá verður hún flutt, sjá afstöðumynd. Ráfmagn og neysluvatn verður lagt frá núverandi gistiheimili. Hámarkshiti neysluvatns er 65°C.
Undirstöður:
Sivalar steinsteypusúlur þvermál 60 cm, 120 cm í jörð, ein undir hverju horni einingarinnar.

Stærðir:
Rúmmál 118,8m³
Flatarmál 41,8m²

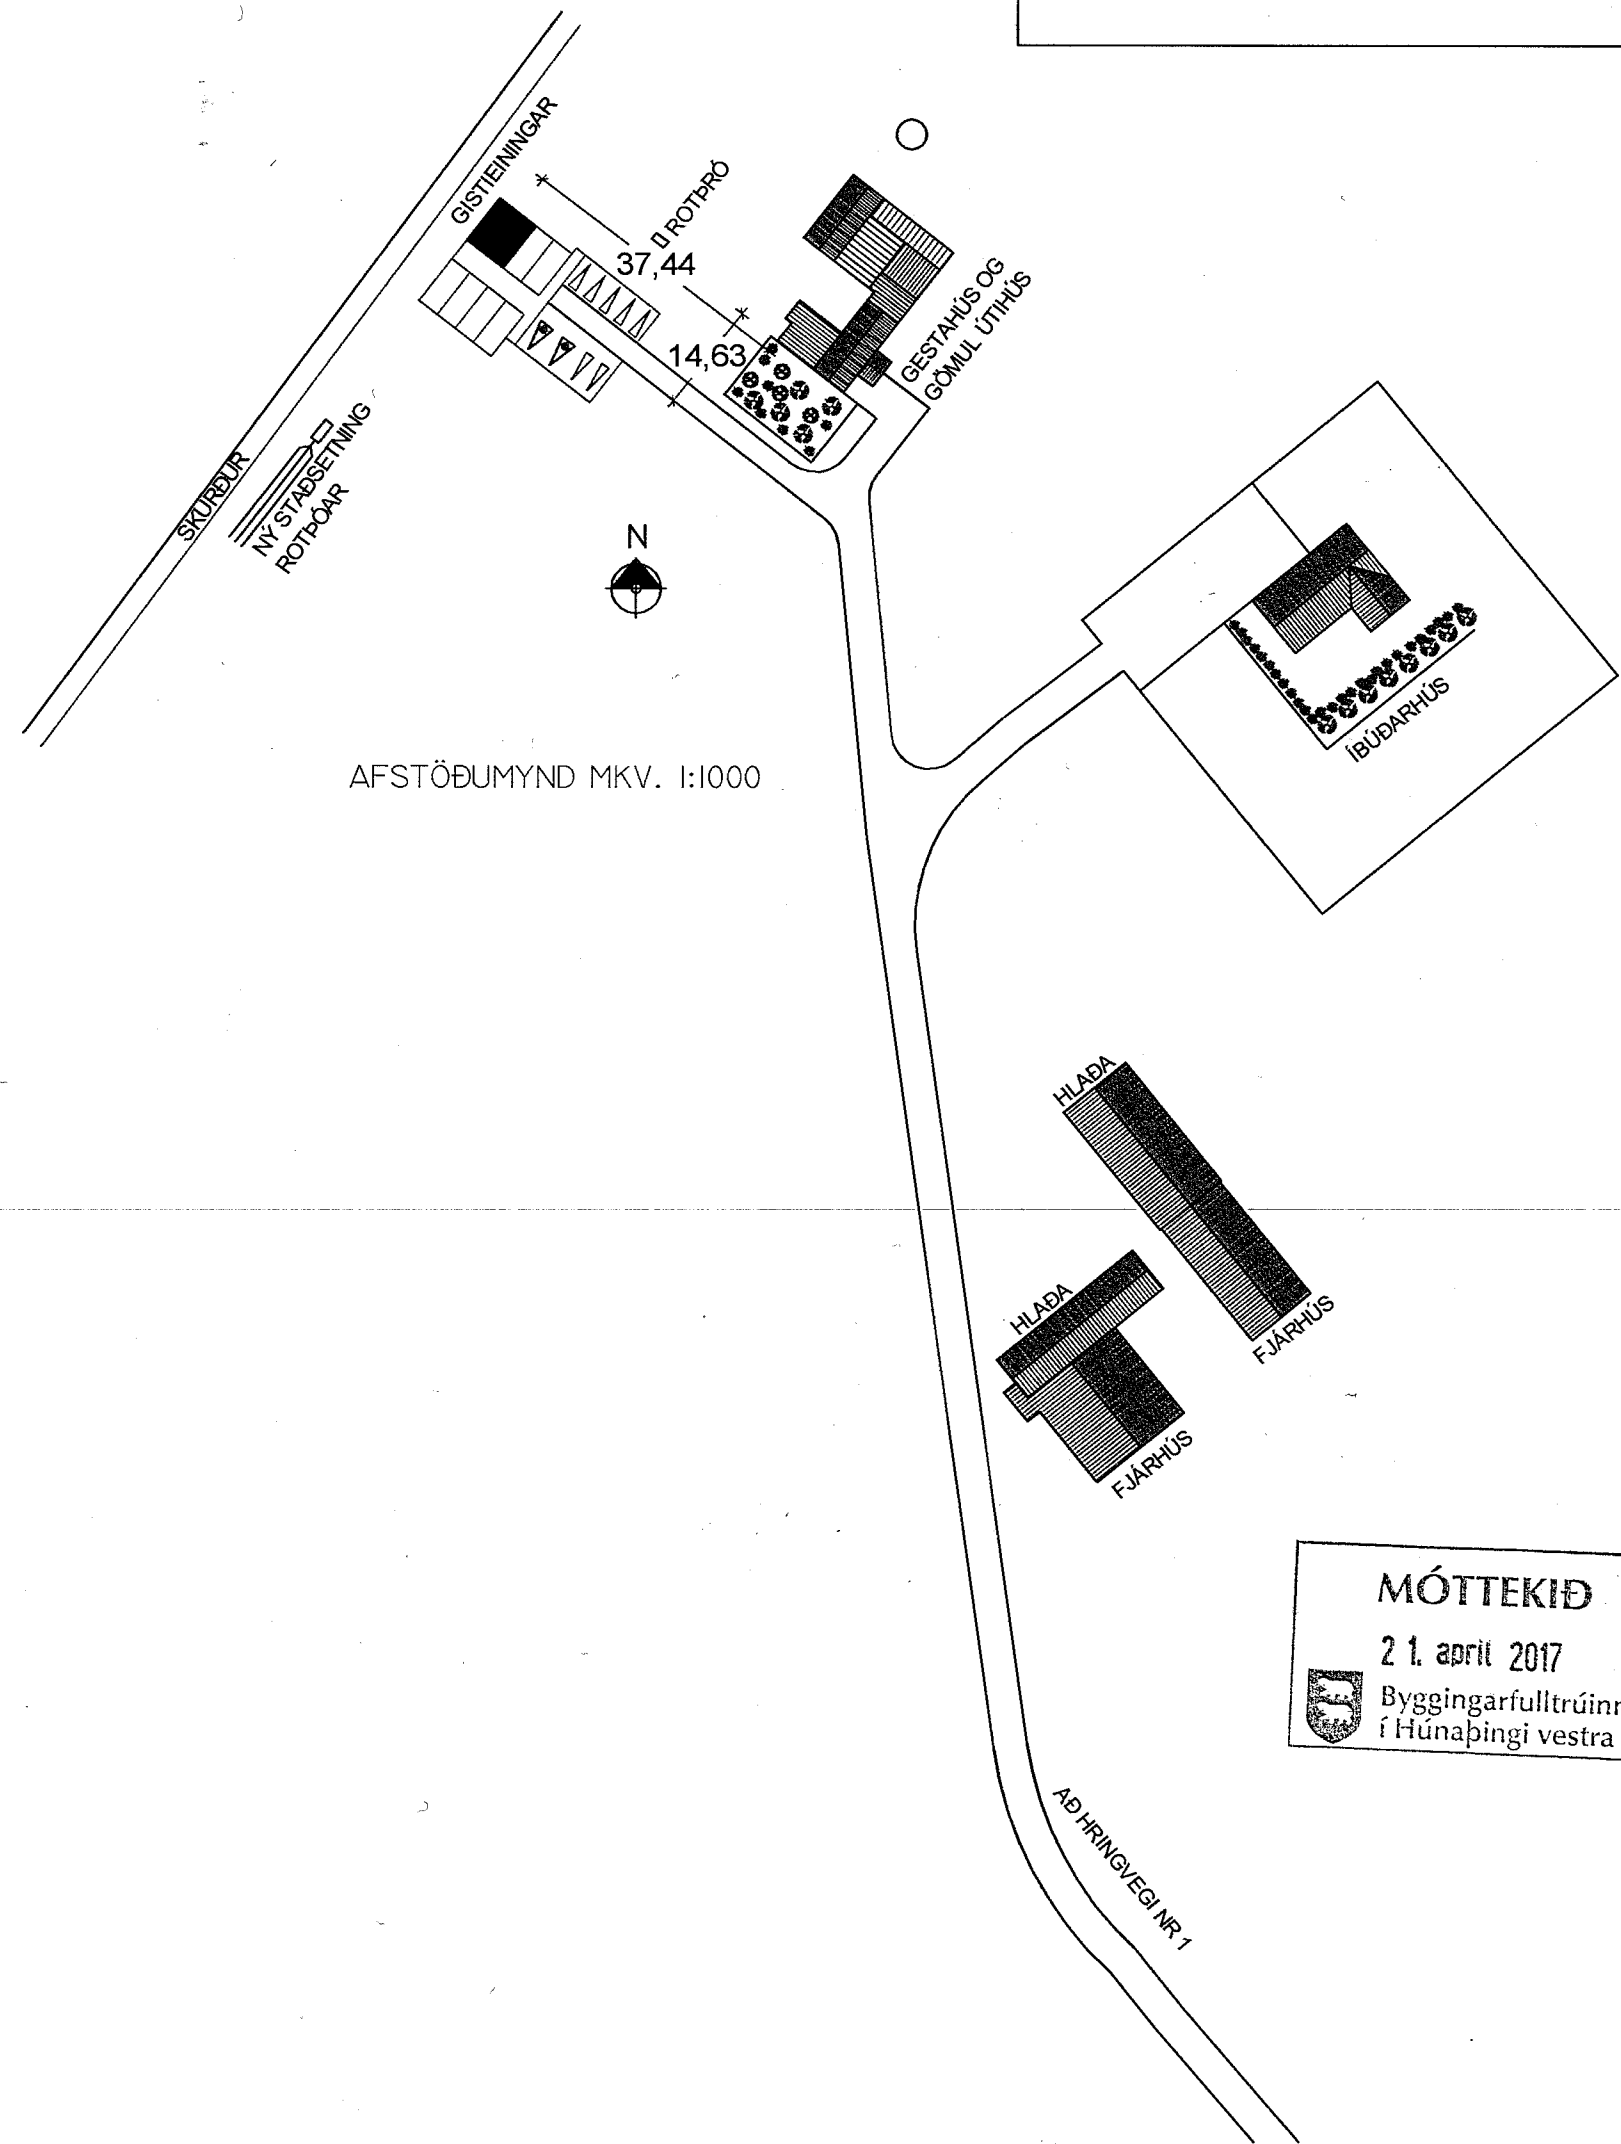

MÓTTEKIÐ
21. apríl 2017
Byggingarfulltrúinn
í Húnaþingi vestra

Breyting dags:	Samþykktur:	Hönnunarstjóri: Bjarni Þór Einarsson, kt. 310348-2449	Artun hönnunarstjóra:
25.04.2014	BþE	Verk: NEDRA- VATNSHORN, HÚNAÞINGI VESTRA	Hannað / teiknað: BþE
		Viðfangsefni: GÁMAGISTIEJNINGAR ÚTLIT, GRUNNMYND, SNID OG AFSTÖÐUMYND	Yfirlitað: BþE
		 RÁÐBÆRDUR SF. RÁÐGJÖF OG VERKFRÆÐISJÓNUSTA	Dagsetning: 25.04.2014
		Bjarni Þór Einarsson MTFÍ Byggingartekniðráðgjafi Bsc. kt. 310348-2449 Höfðabraut 6, 530 Hvammstanga, bðne@itm.is Símar: 455-2511, 892-8296, fax: 455-2509	Samþykktur:  Málkvæði: 1:50 og 1:1000
			Verk - Teikning númer: 170402 - HNV0101