

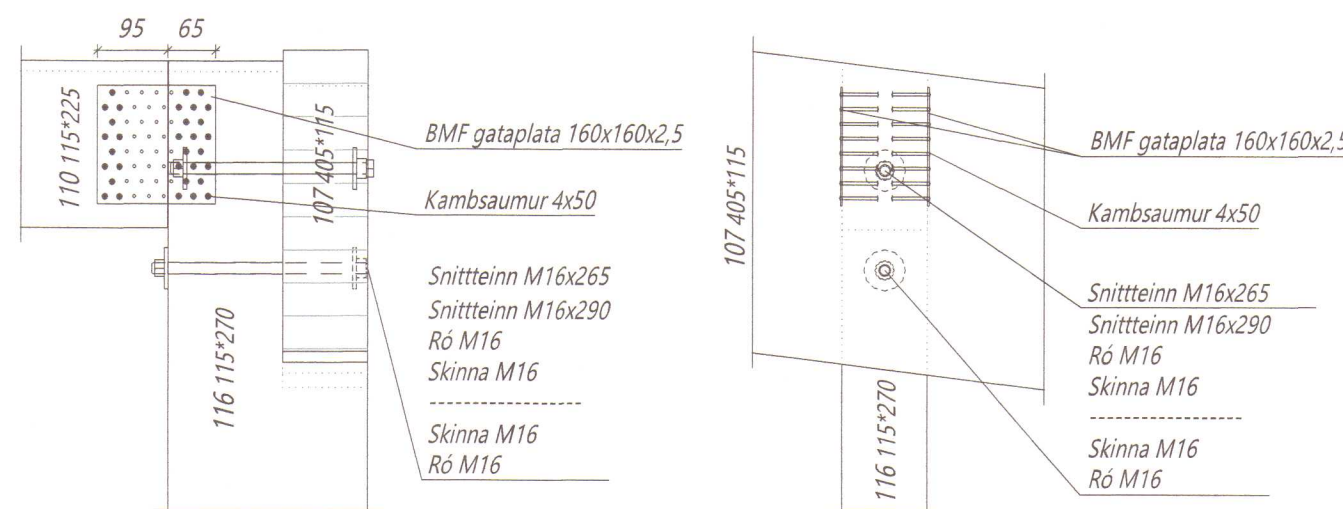
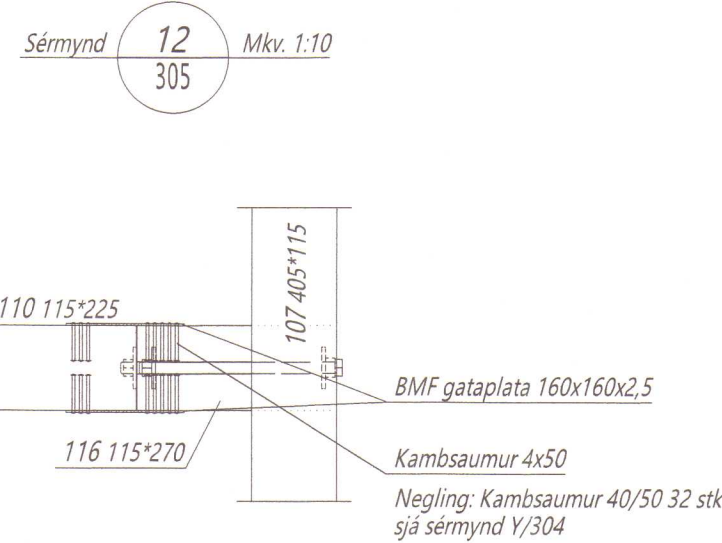
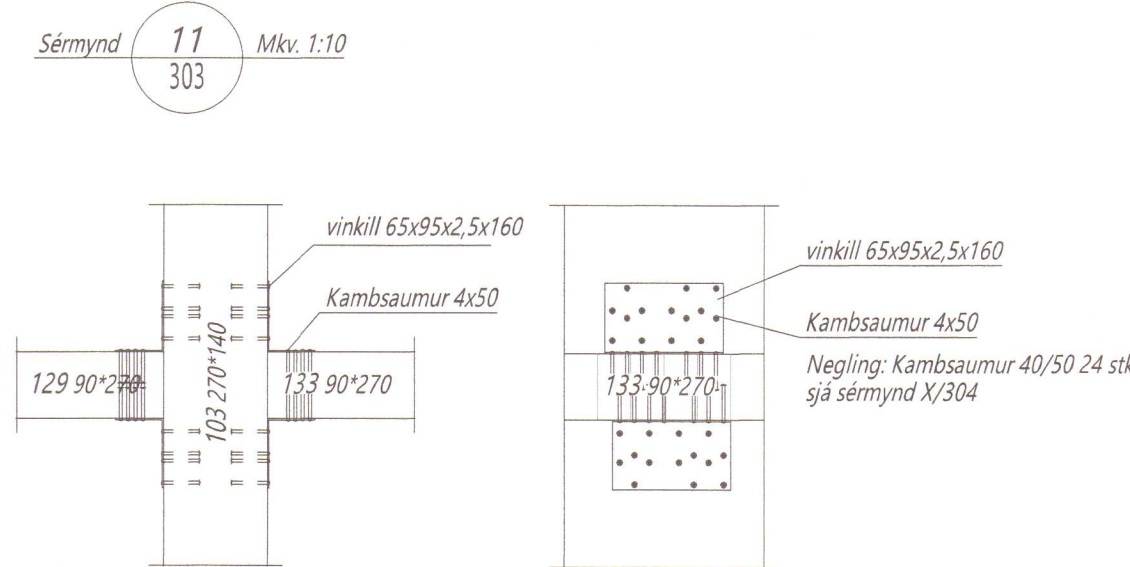
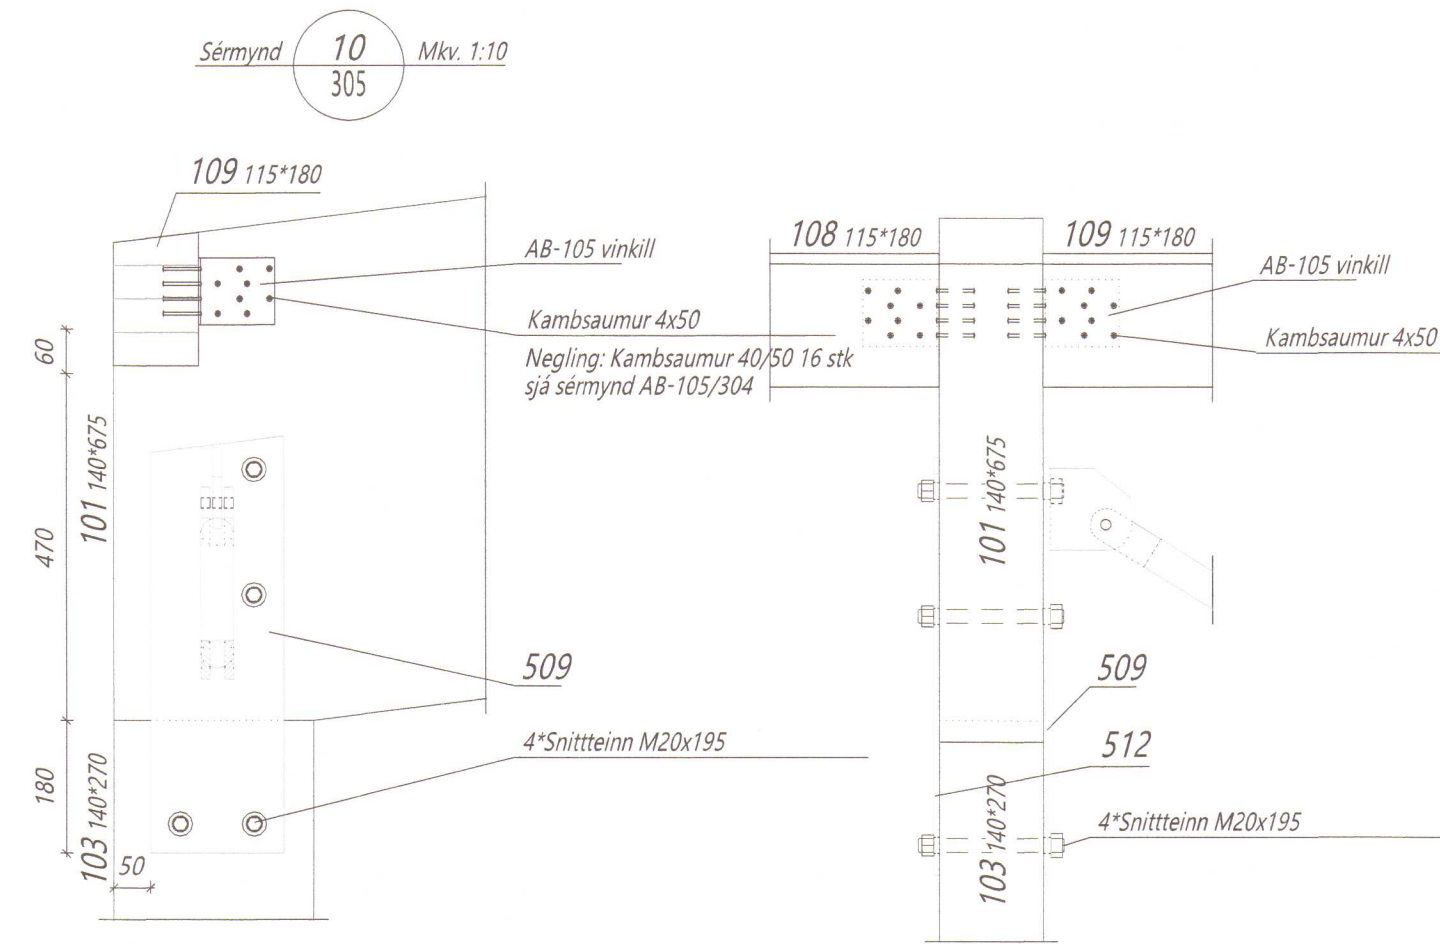


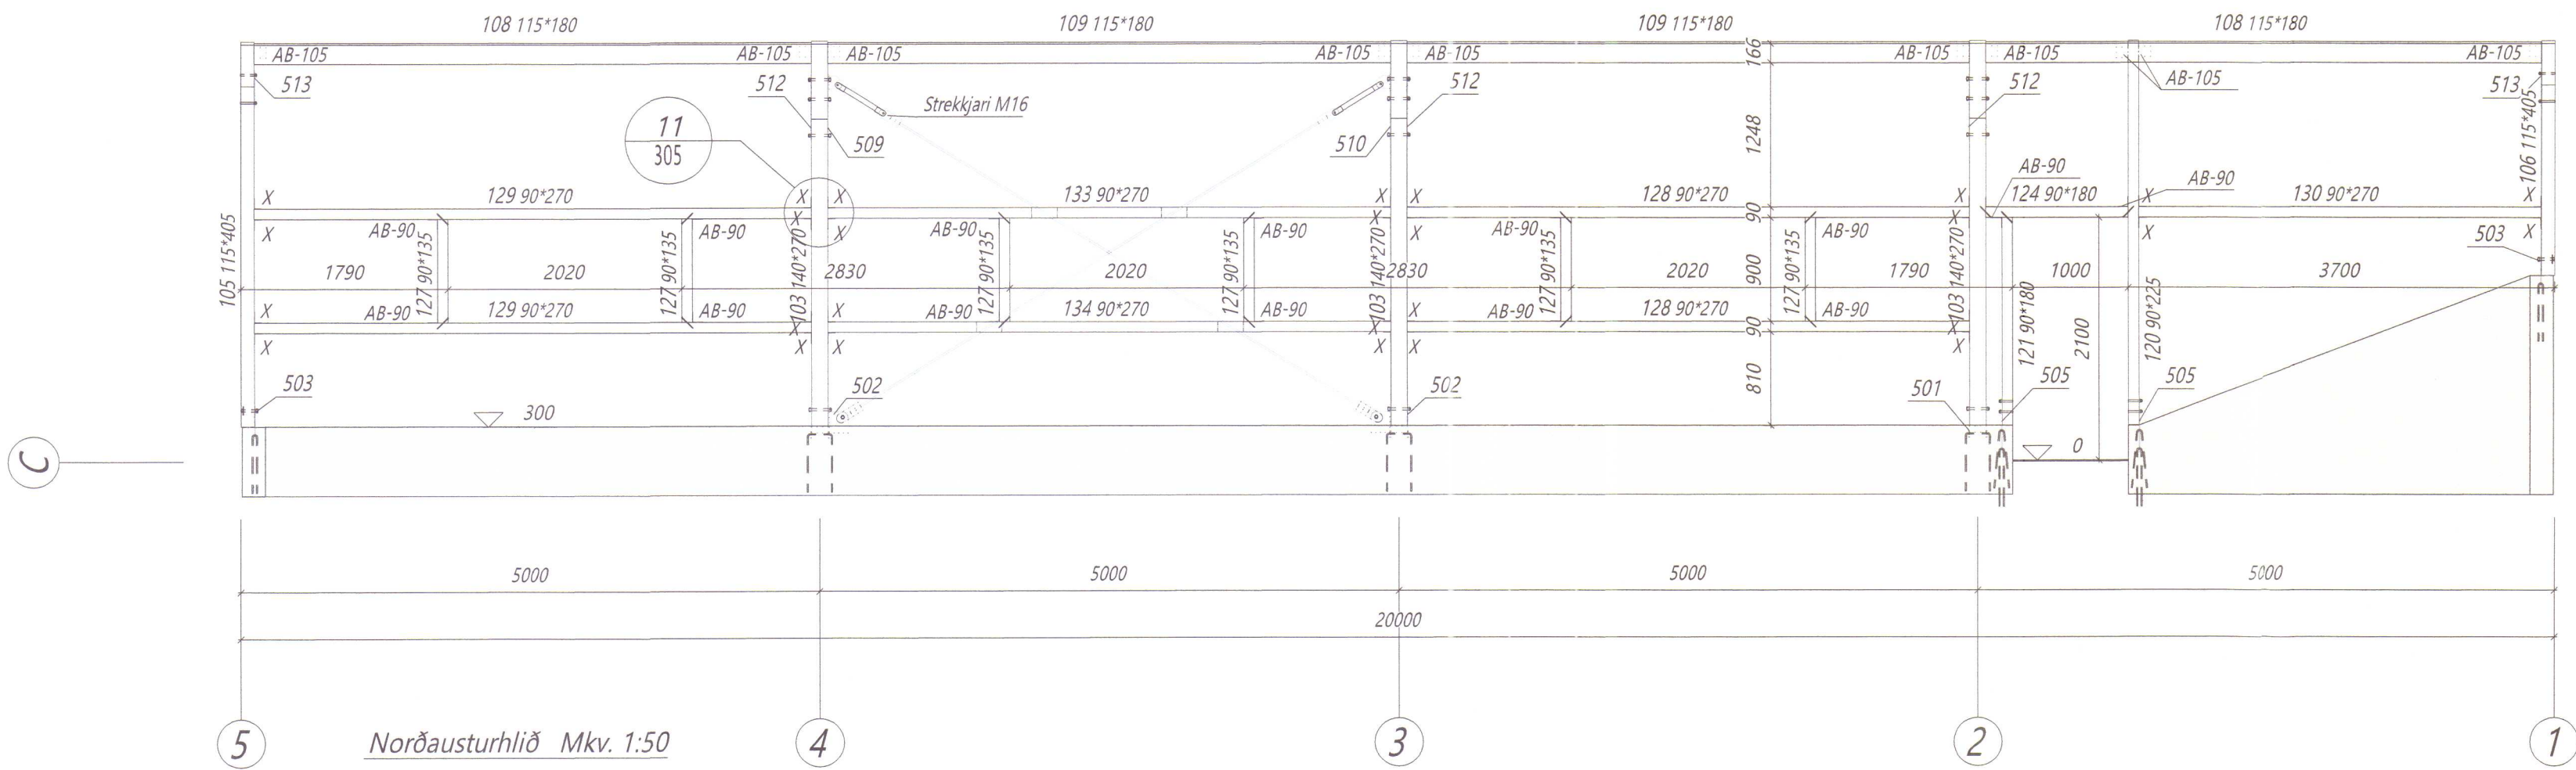

Teikningaskrá - aðalteikningar				Landnúmer: L144493
Nr.	Heiti	Kvarði	Útgáfud.	
HNVO201	Útlit, grunnmynd, snið og afst.	1:50, 1:1000	15.05.2019	
Áritun hönnunarstjóra				Dags. áritunar
<i>Bjarni Ingibergsson</i>				25.11.2019

Skýringar
Öll mál eru í mm nema annað sé tekið fram

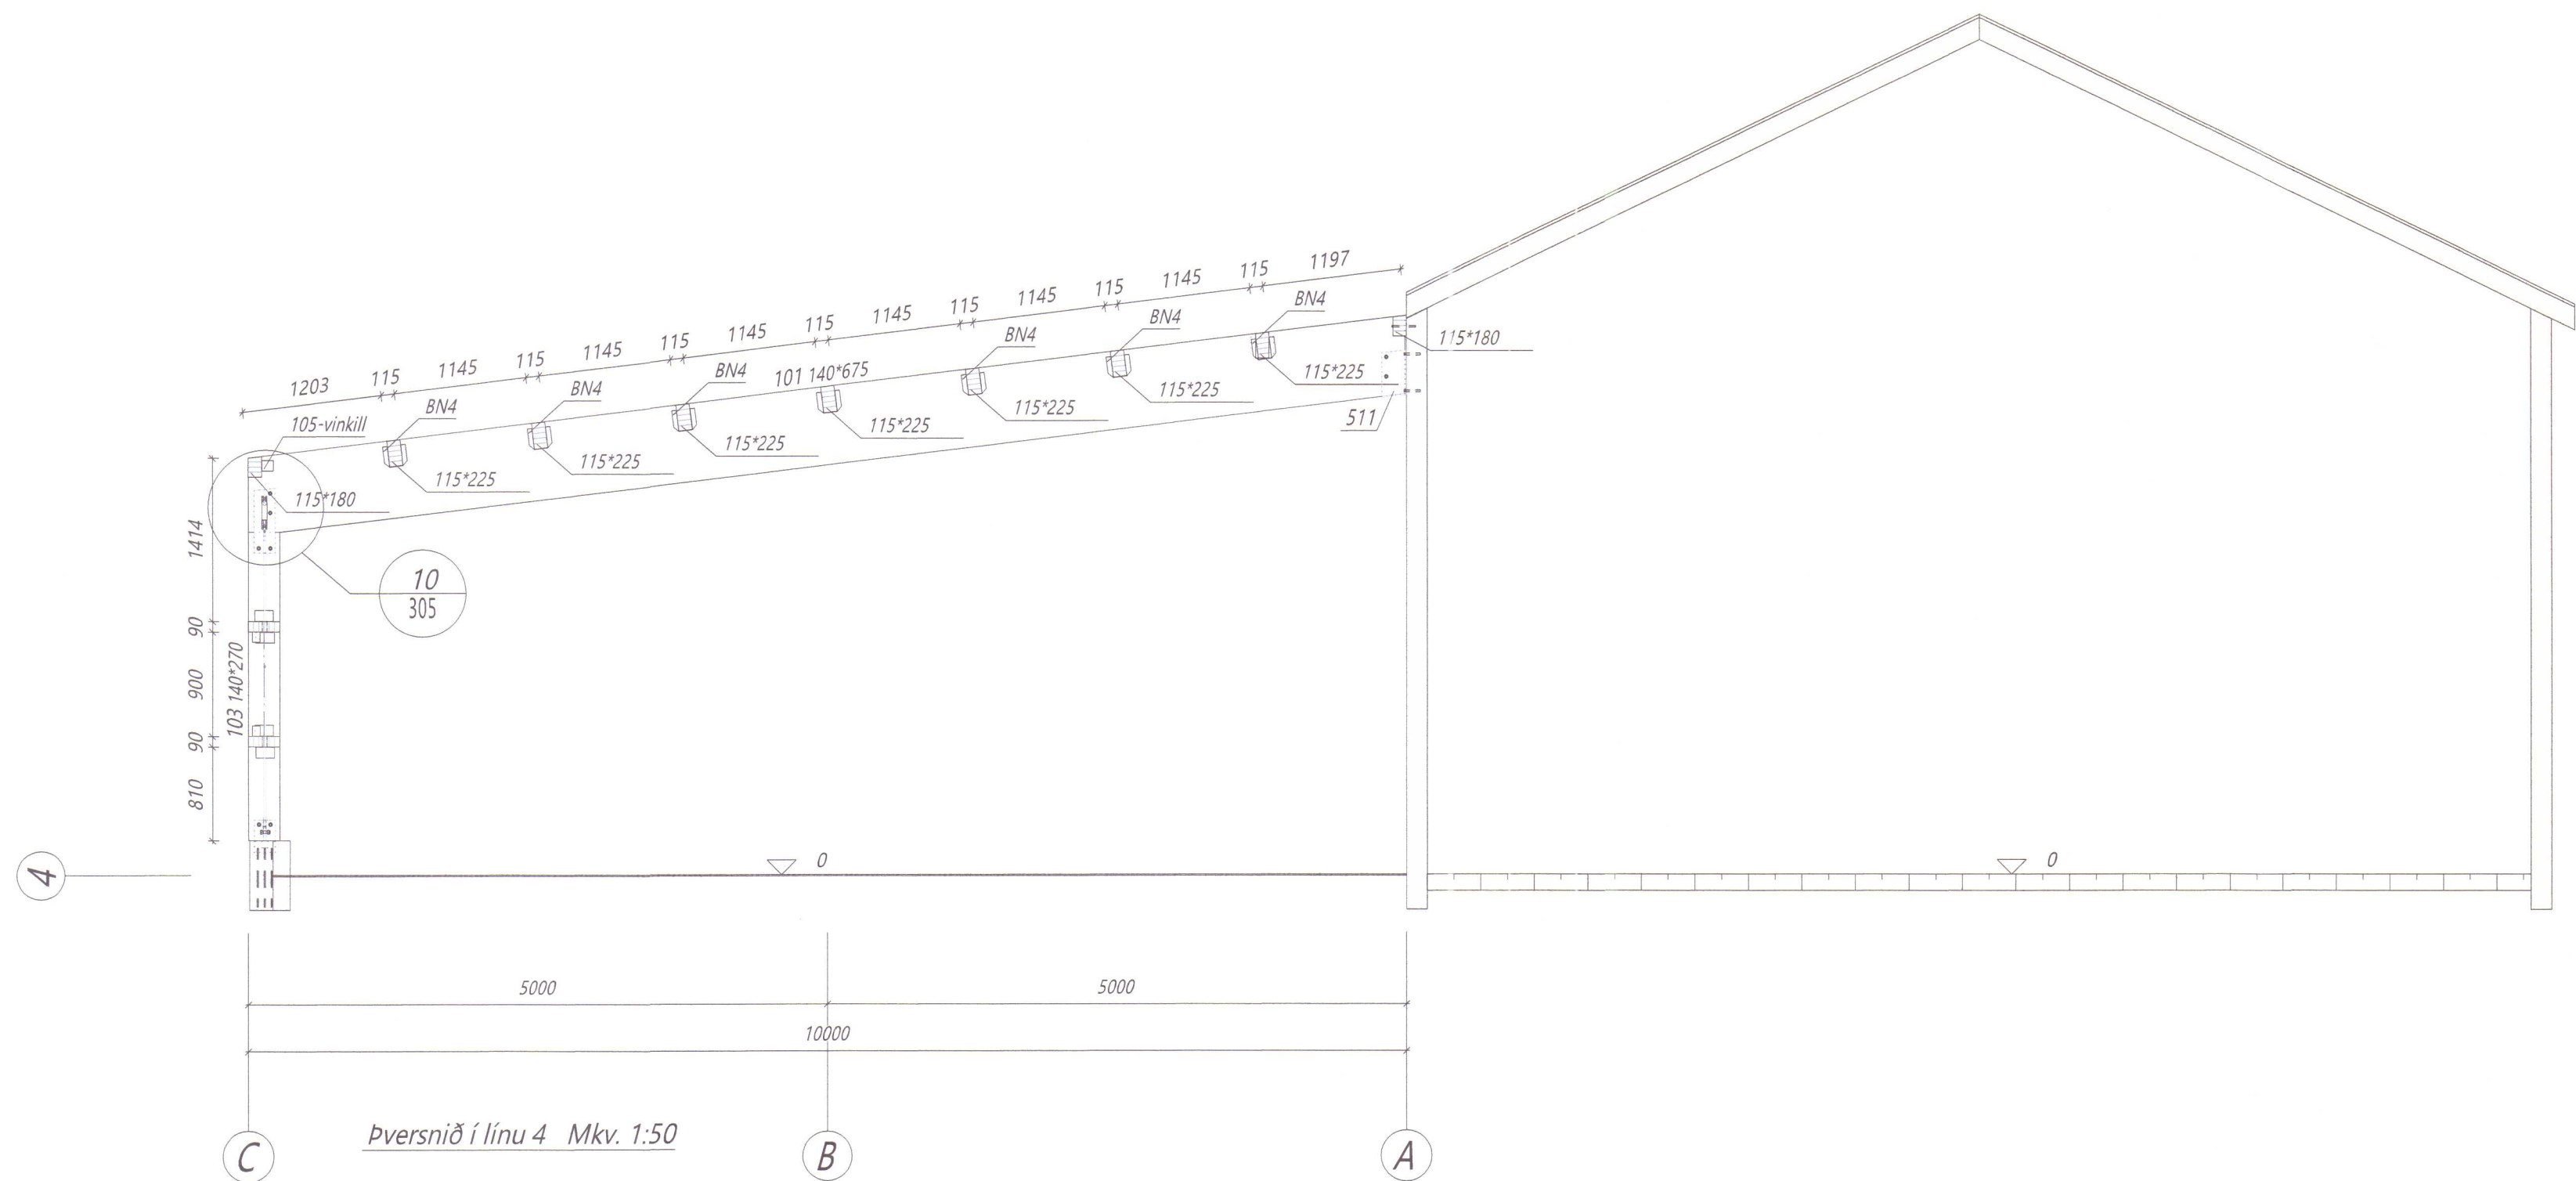

Öll afrit og afritun teikningar að hluta eða í heild en háð skriflegu leyfi LímfréVrnet ehf.			
Útg.	Dags.	Breyting	Br. af

Byggingaeldið - lýngjálfi 2 - 110 Reykjavík
tlf. 440510-1160 - Sími: 412 5300

Heiti verks

Neðra-Vatnshorn Húnaþing Vest
Vélageymsla viðbygging








Heiti teikningar

Þversnið í línu 4, norðausturhlíð og sérm.

Teiknað af:	Mallavæði:	Verksnúmer:
LBS	1:50, 1:10	DL19 037
Yfirfarið af:	Dagsetning:	Útgáfa nr.:
BI	18.11.2019	1
Nafn hönnuðar		
Bjarni Ingibergsson		
byggingartæknifræðingur		
Kt. 030861-2729		
Áritun hönnuðar		
<i>Bjarni Ingibergsson</i>		
Dags. áritunar		
25.11.2019		

305

Bláttætið A1

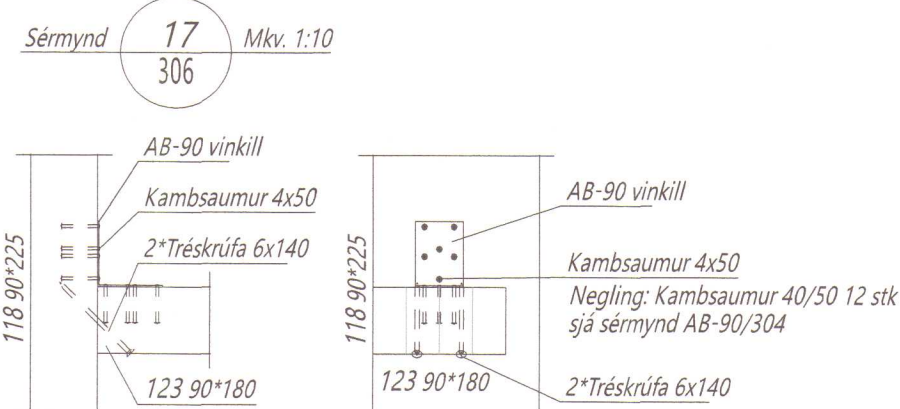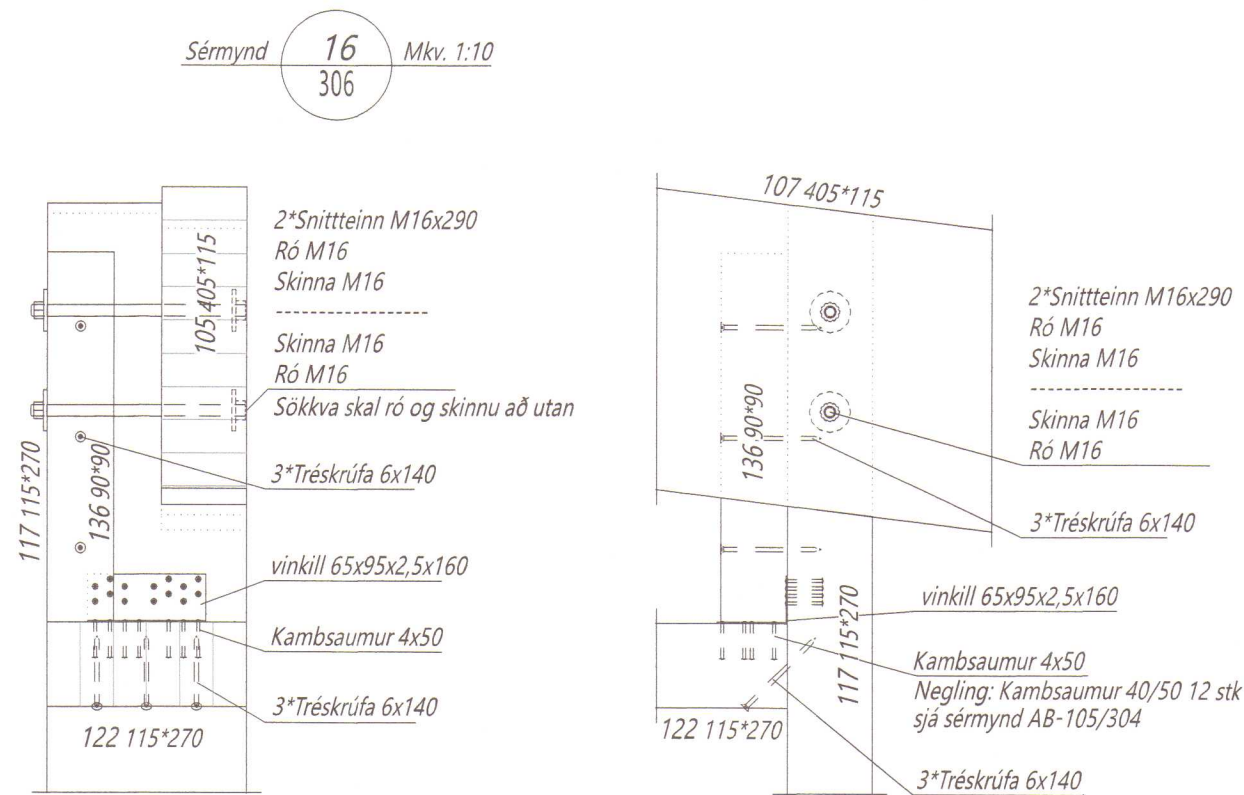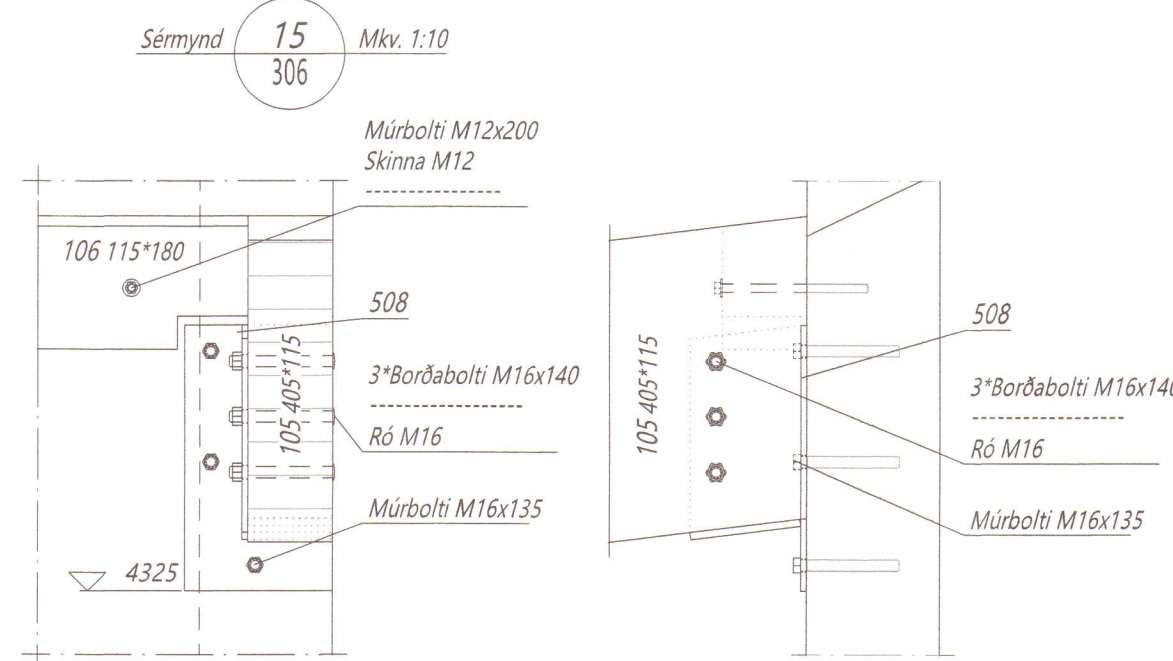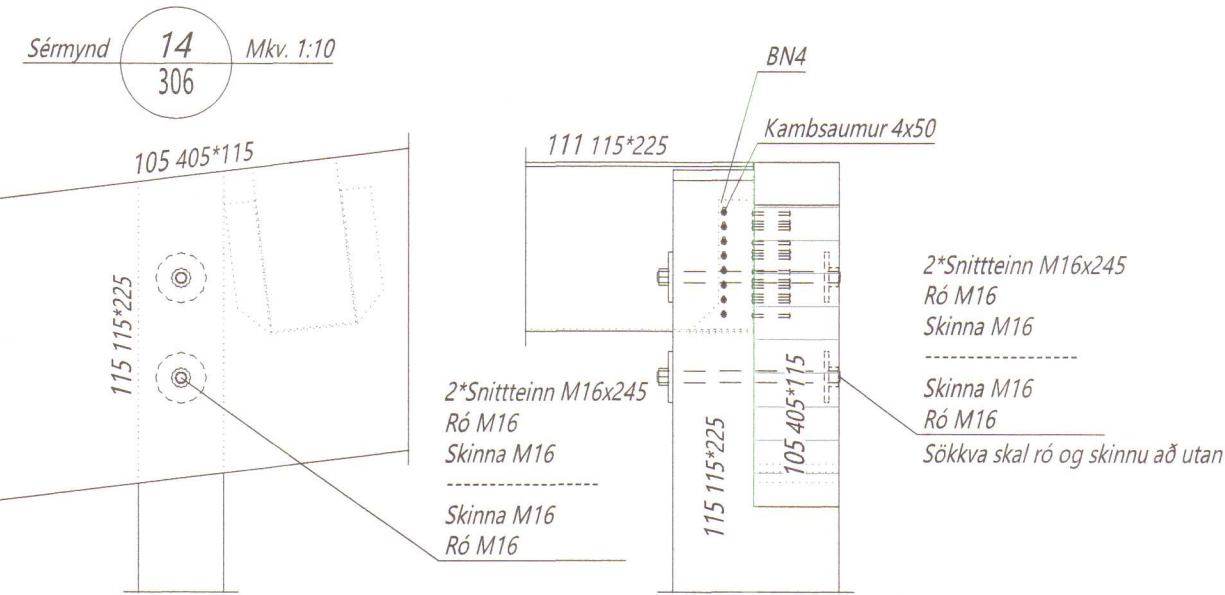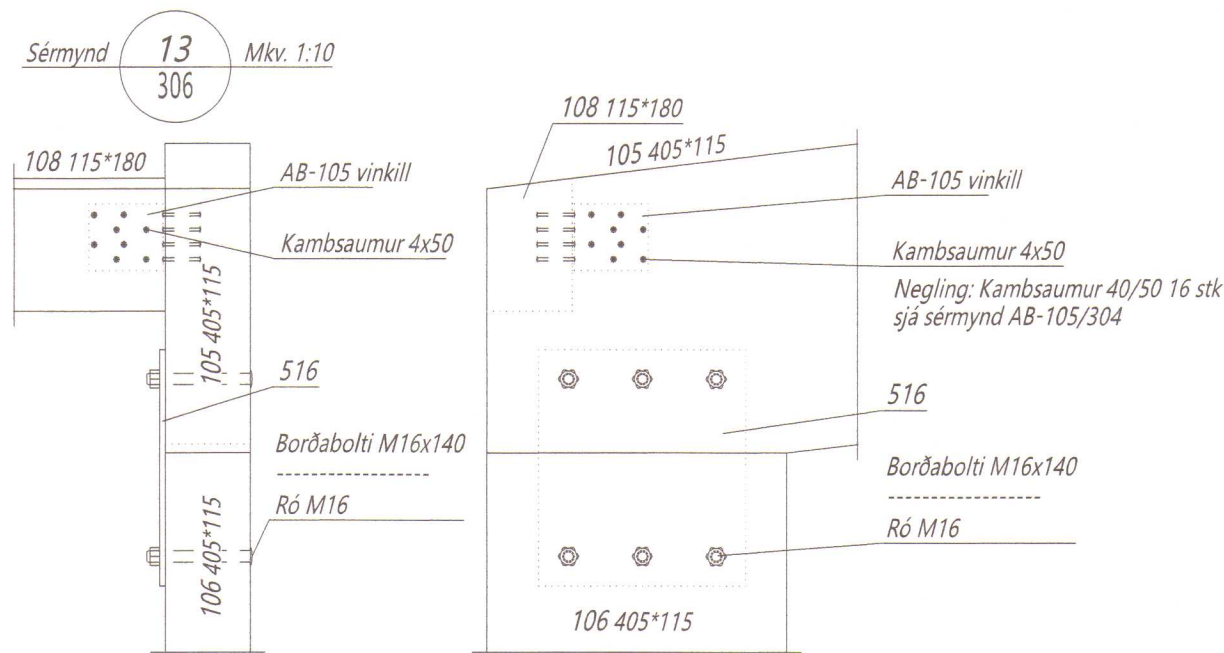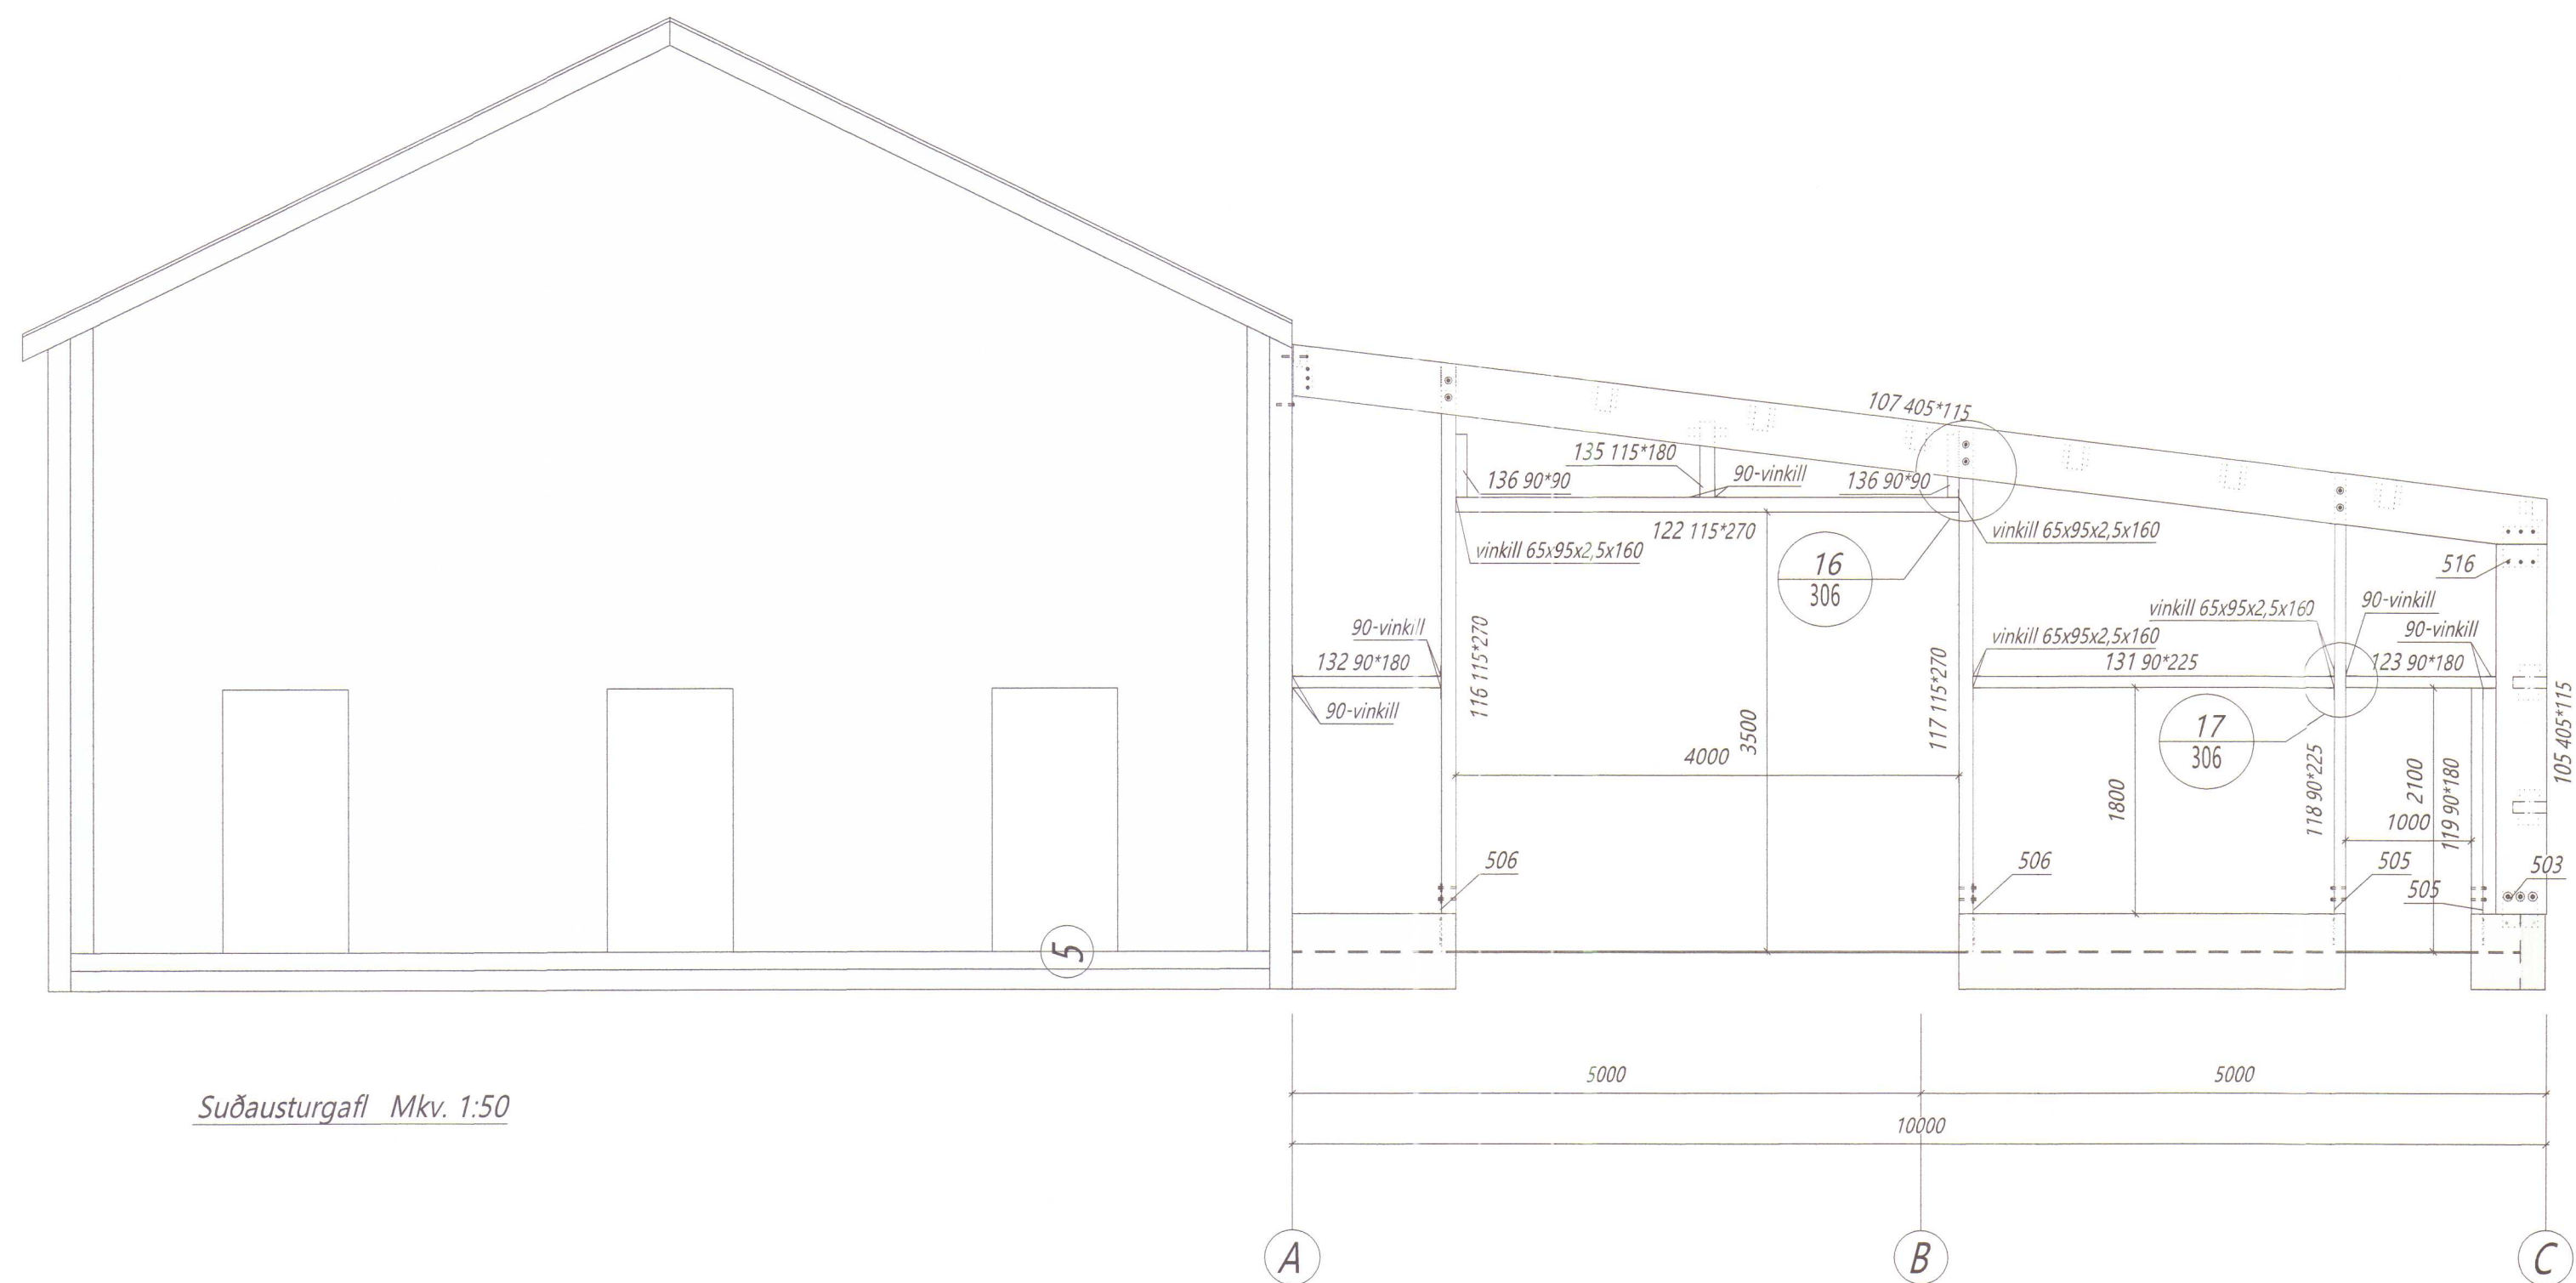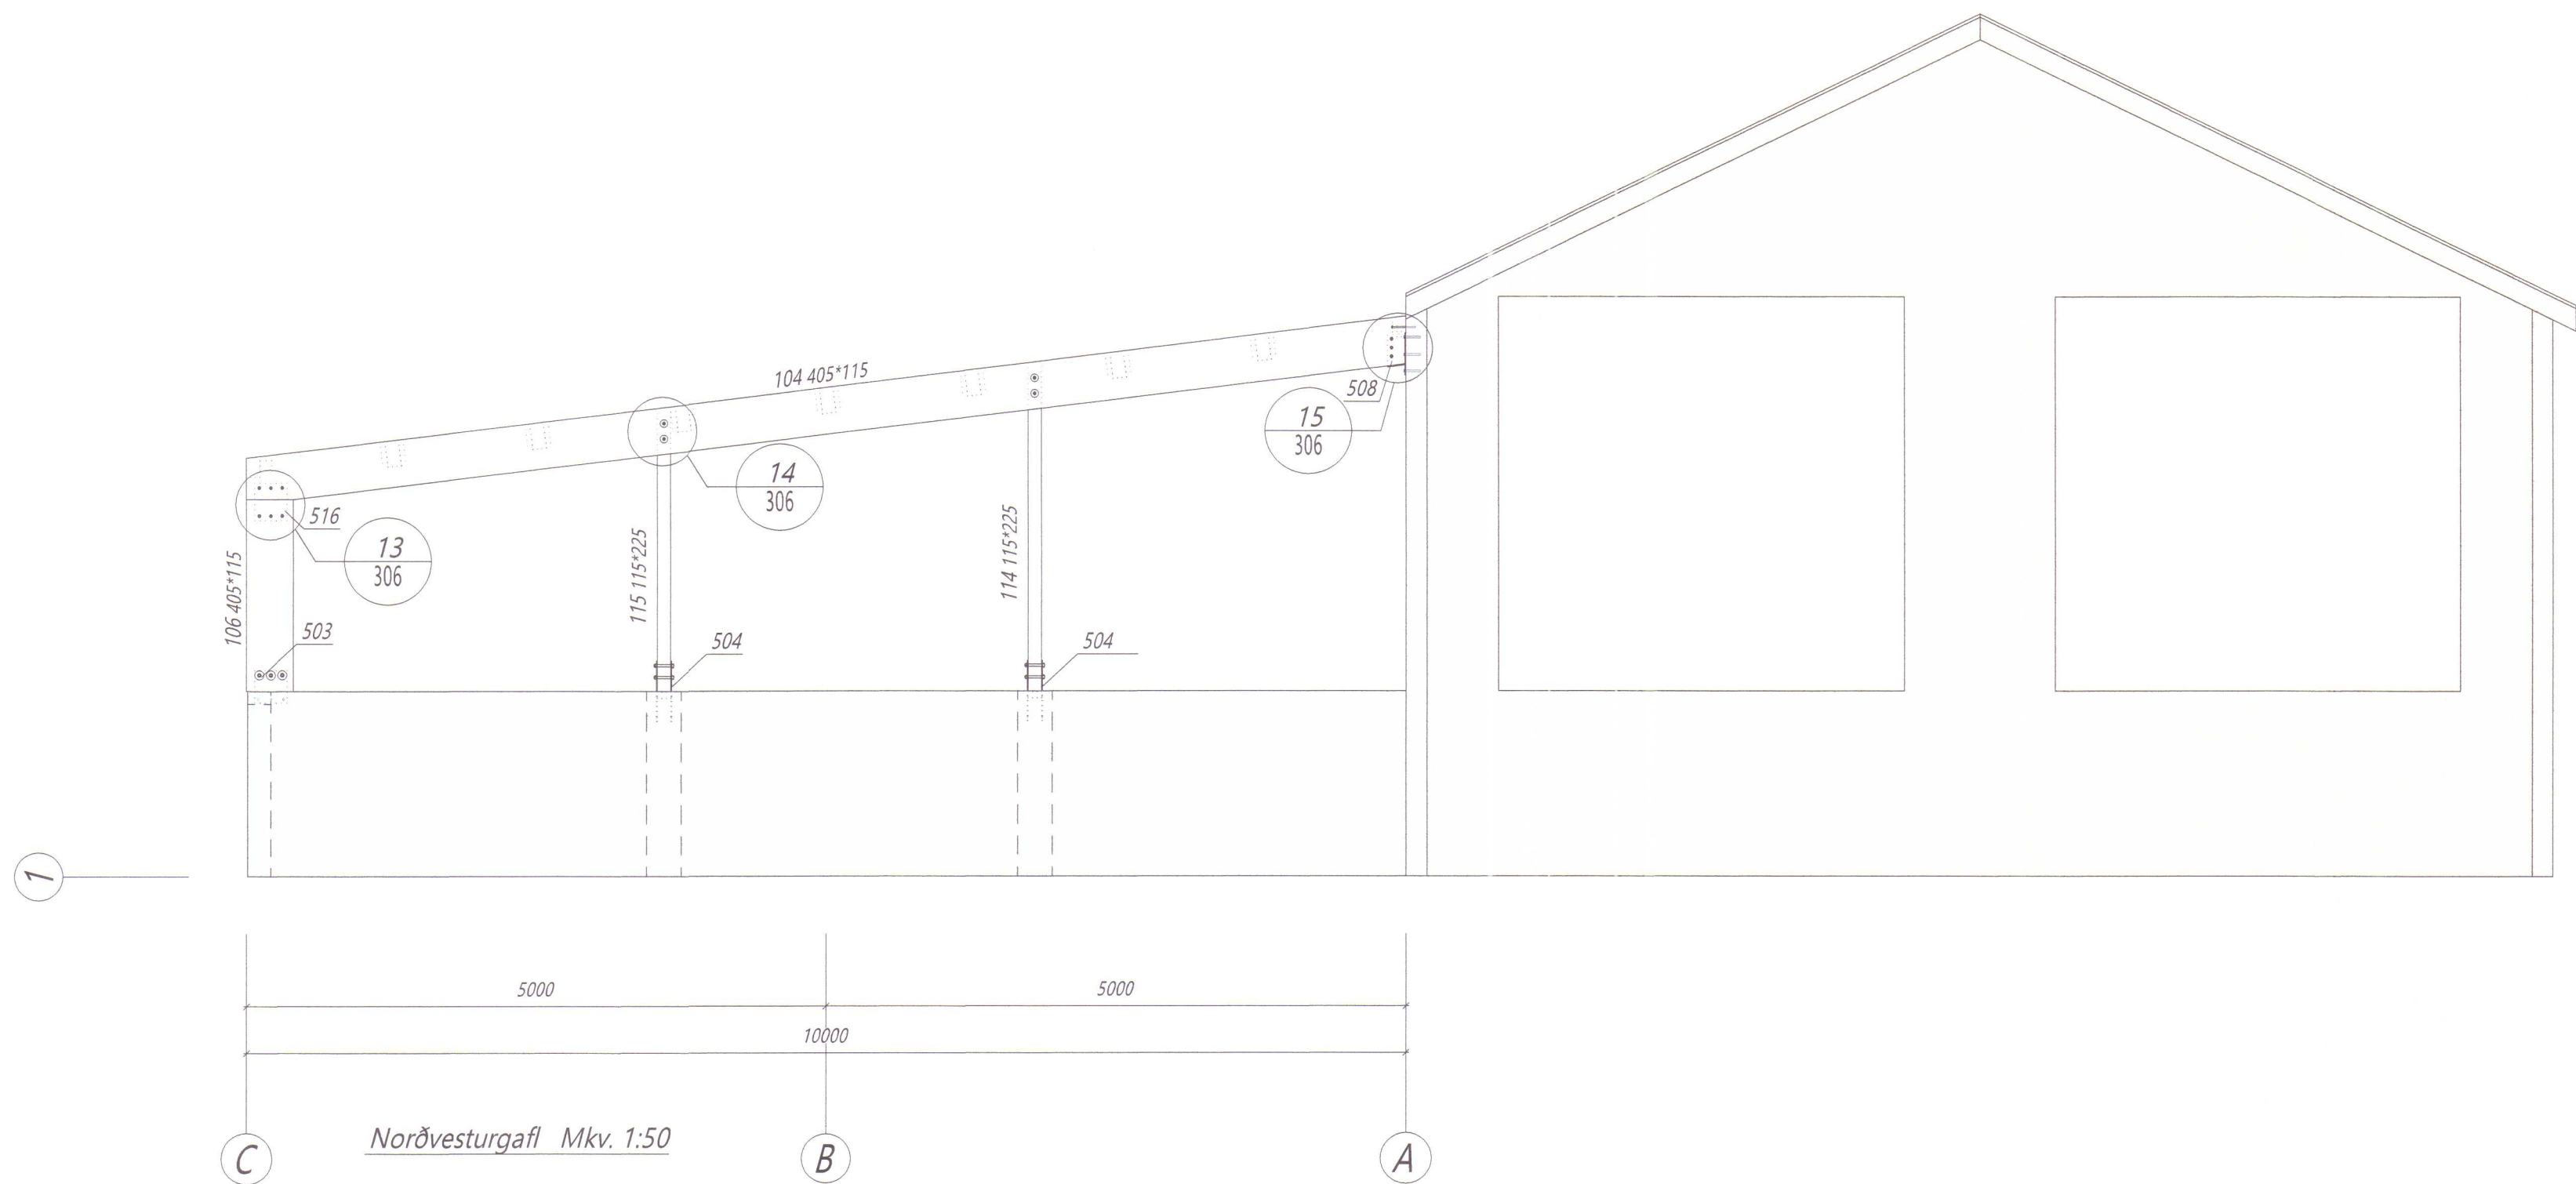

Teikningaskrá - aðalteikningar			Landnúmer: L144493
Nr.	Heiti	Kvarði	Útgáfud.
HNVO201	útlit, grunnmynd, snið og afst.	1:50, 1:1000	15.05.2019
Áritun hönnuðar			Dags. áritunar
			20/12 2019

Skýringar
Öll mál eru í mm nema annað sé tekið fram



Útg.	Dags.	Breyting	Br. af

Byggingadeild - Lynghólmi 2 - 110 Reykjavík
kt. 440510-1160 Sími: 412 5300

Hefi veris

Neðra-Vatnshorn Húnaþing Vest
Vélageymsla viðbygging


Hefi teikningar

Ásýndir gafla og sérmýndir


Teiknað af	Málkvarði	Verknúmer:
LBS	1:50, 1:10	DL19 037
Yfirfærð af	Dagsetning:	Útgáfú nr.:
BI	18.11.2019	1
Nafi hönnuðar		
Bjarni Ingibergsson		
byggingartæknifræðingur		
Kt. 030861-2729		
Áritun hönnuðar		
Dags. áritunar		
20/12 2019		

306

Blattstærð A1

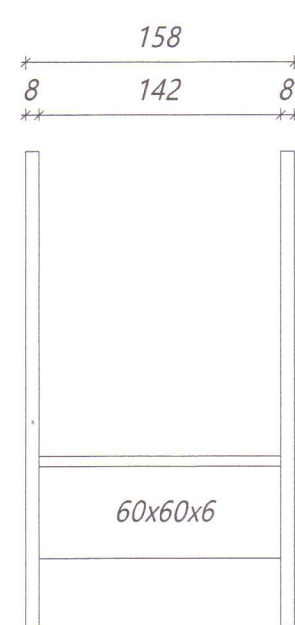


501
Prófill: 180*8
Samtals: 1 stk

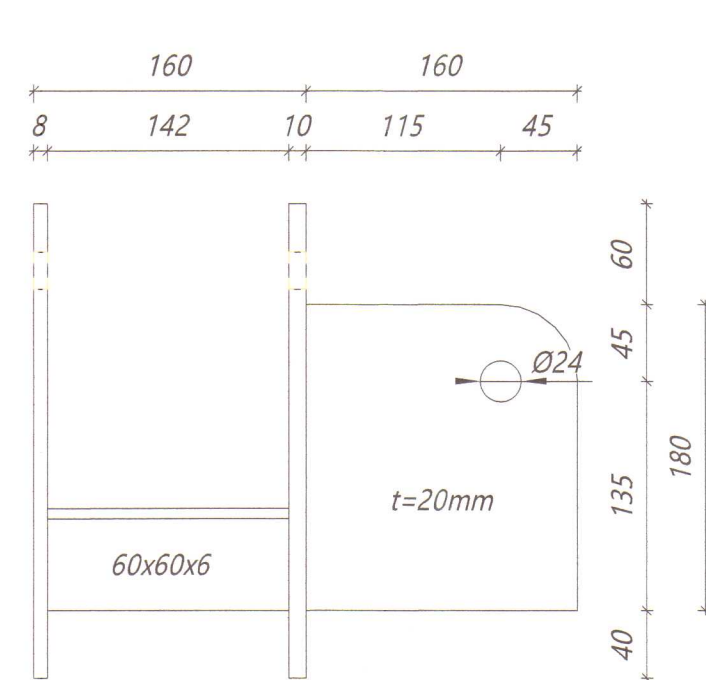


502

Prófill: 180*10


Samtals: 2 stk

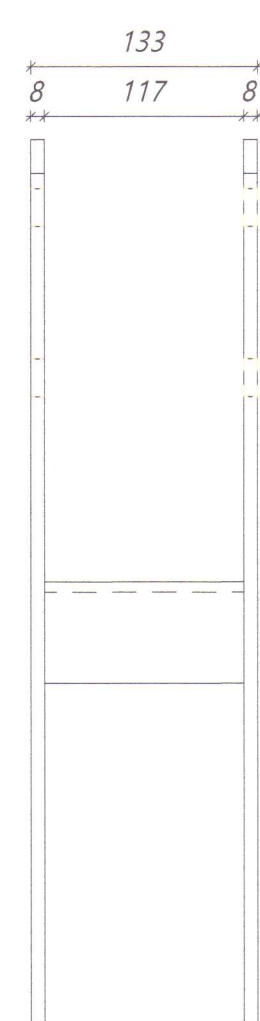

504
Prófill: 80*8
Samtals: 2 stk

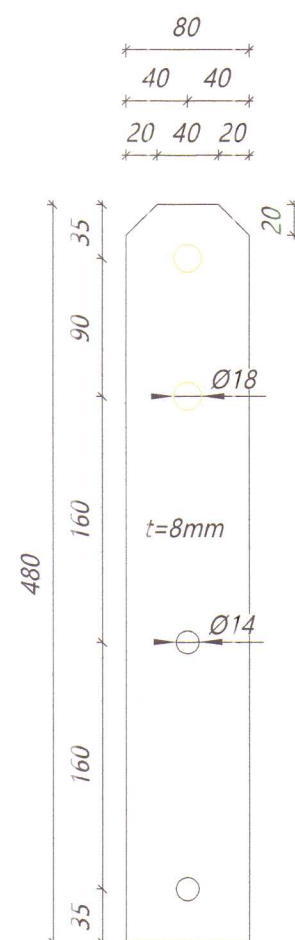

505
Prófill: 80*8
Samtals: 4 stk


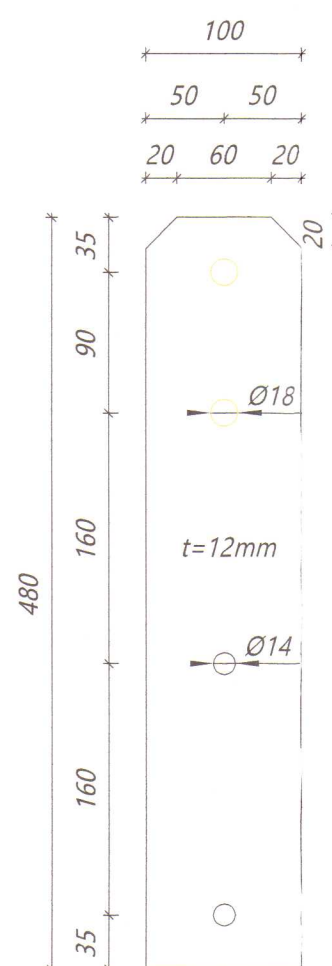


506
Prófill: 100*12
Samtals: 2 stk

Skýringar



 **LímtréVirnet**
Byggingadeild - Lynghalsi 2 - 110 Reykjavík
kt. 440510-1160 - Sími: 412 5300

Hetti verkis			
Neðra-Vatnshorn Húnaþing Vest Vélageymsla viðbygging			
Hetti teikningar			
Stálfestingar framleiðsluteikningar			
Teiknað af:	Mælikvæði:	Verðuráman:	
LBS	1:5	DL 19 037	
Vérifað af:	Dagsetning:	Útgáfa nr:	Nr. teikningar
BI	18.11.2019	1	
Nafn hönnuðar: Þjarni Ingibergsson byggingarteknifráðgjafi Kt: 030861-2729			361
Áritun hönnuðar 			Dags. ábrotur 29/11 2019
361 Blasastof A1			

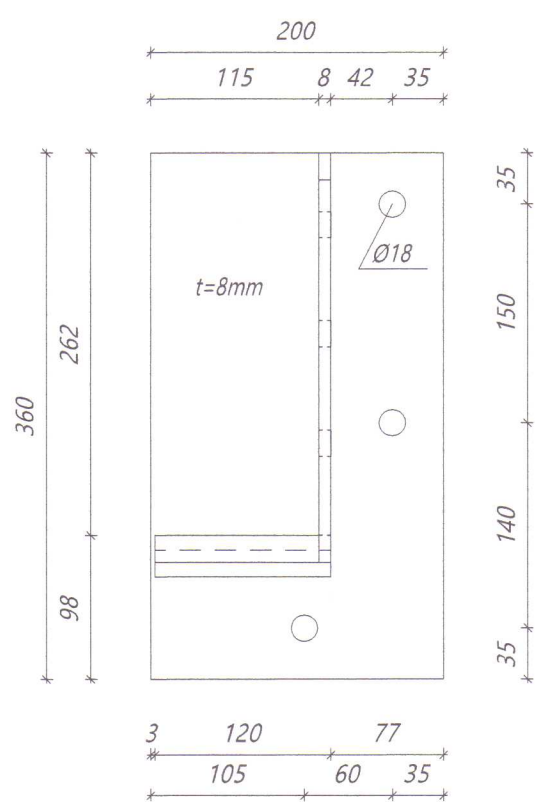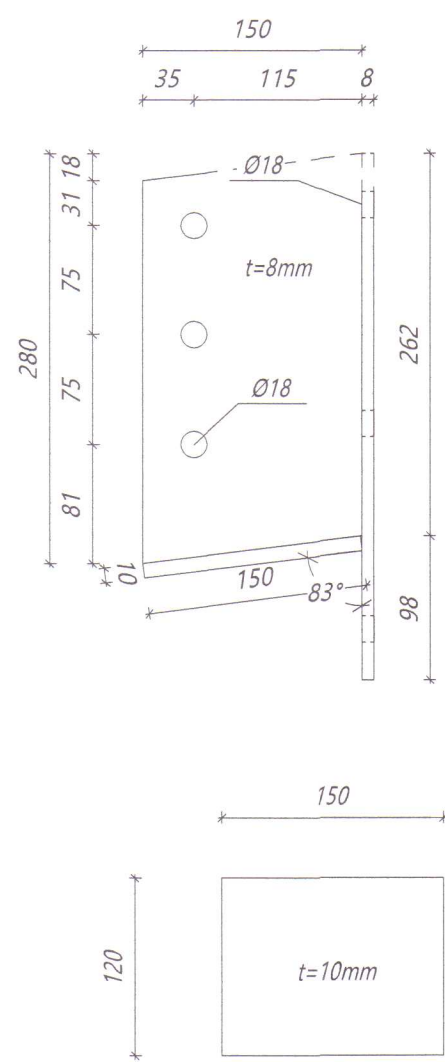




507

Samtals: 1 stk

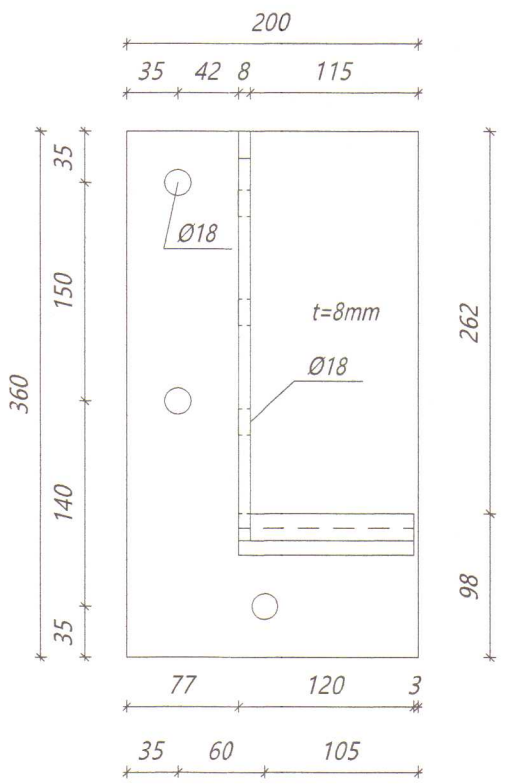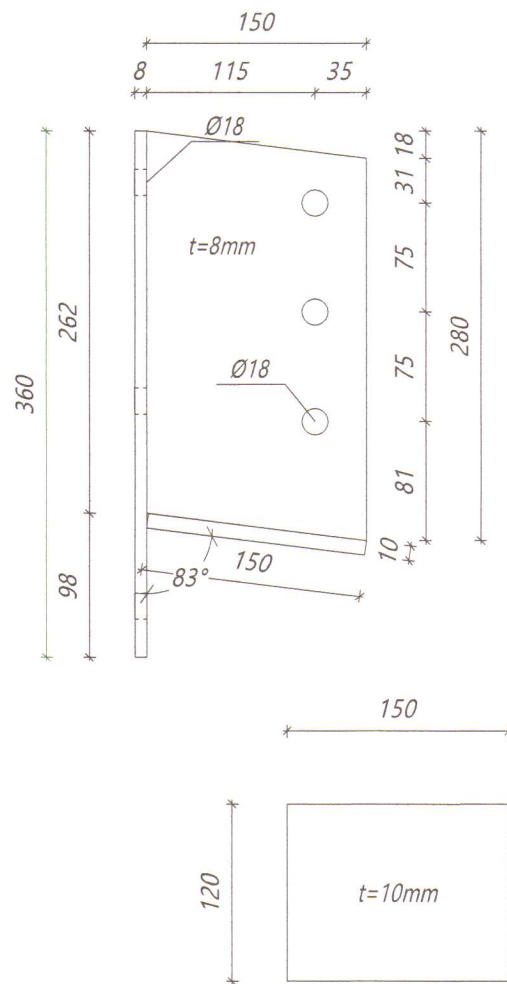




508

Samtals: 1 stk

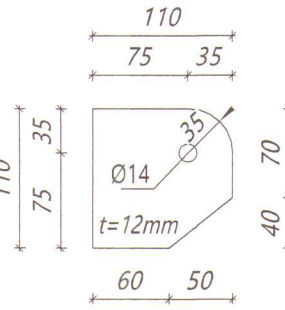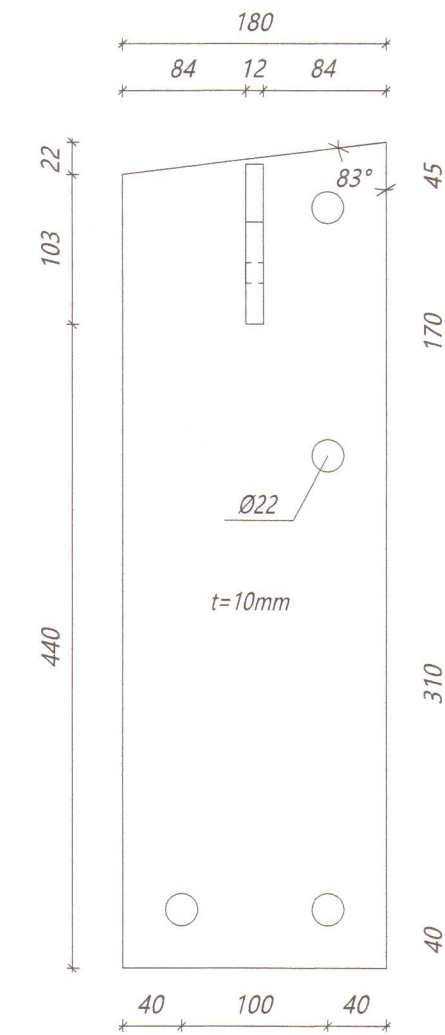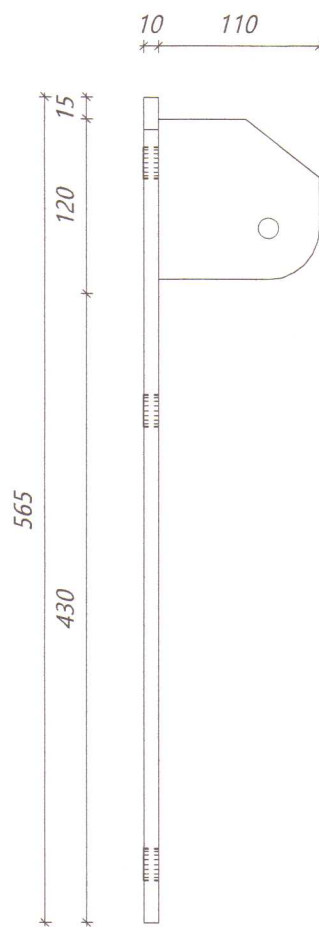




509

Samtals: 1 stk

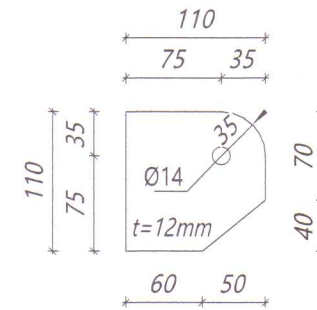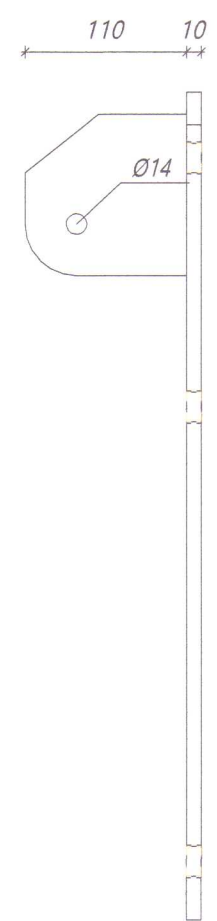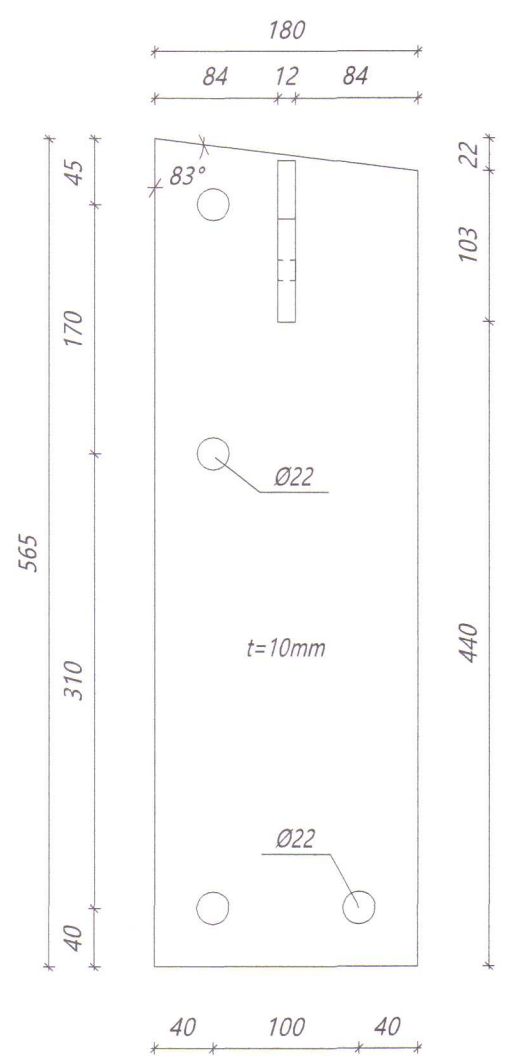


510

Samtals: 1 stk

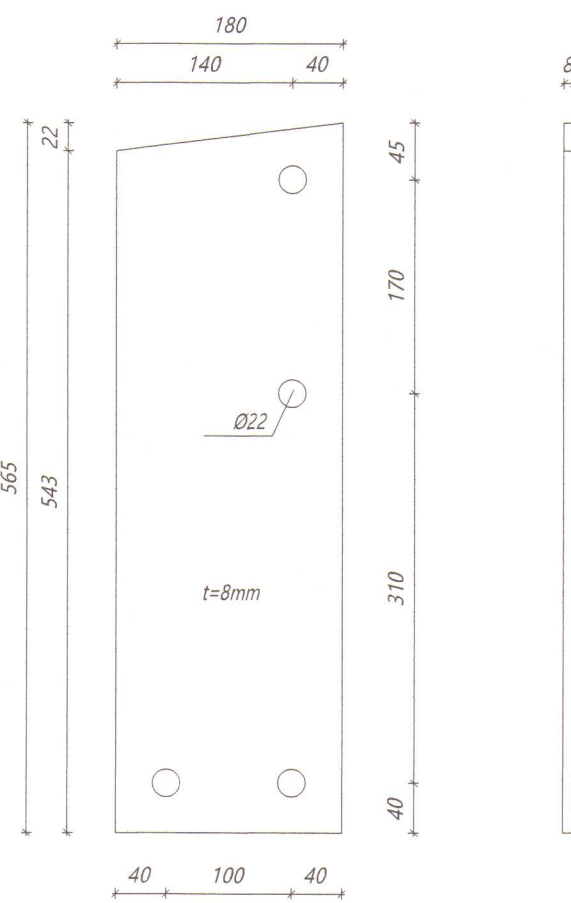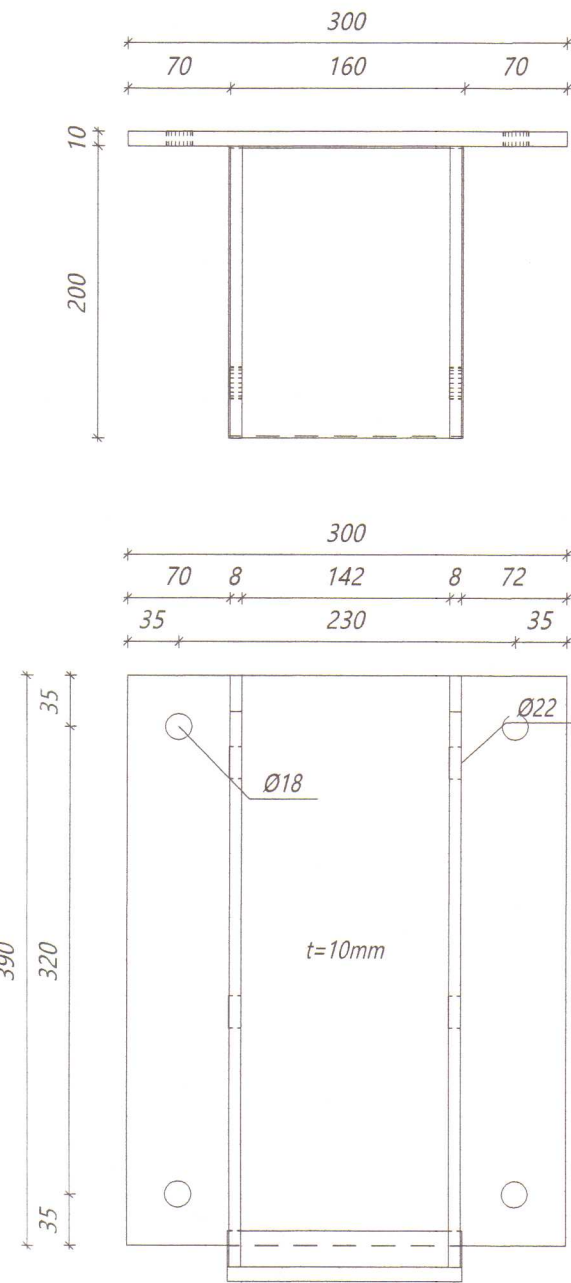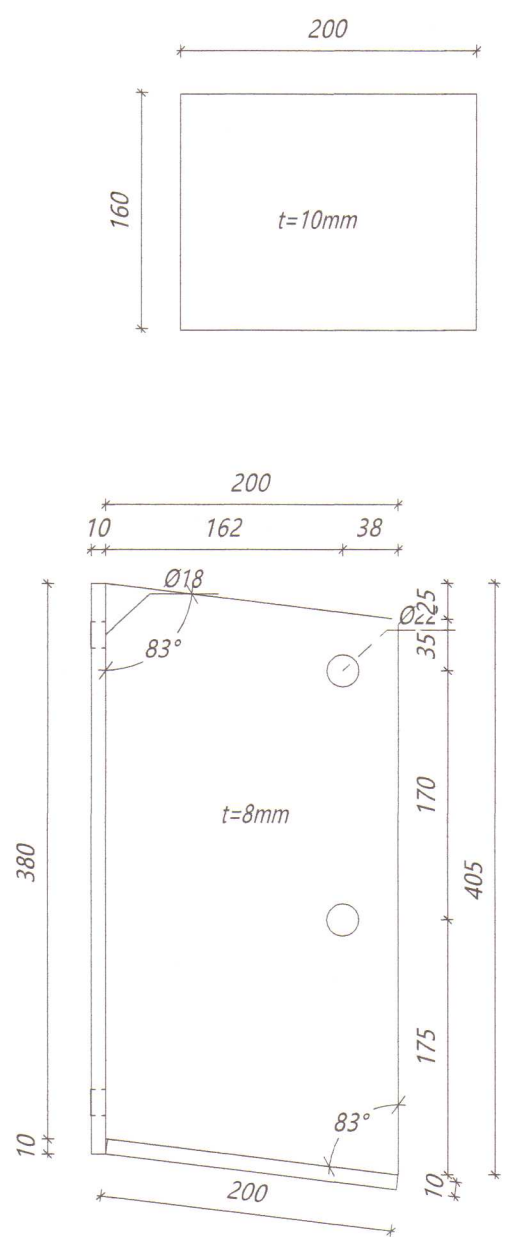


512

Prófilli: 180*8
Samtals: 4 stk

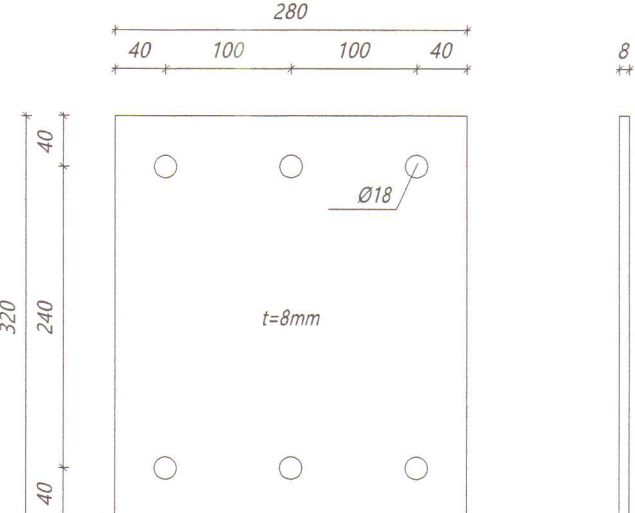

513

Prófilli: 320*8
Samtals: 2 stk

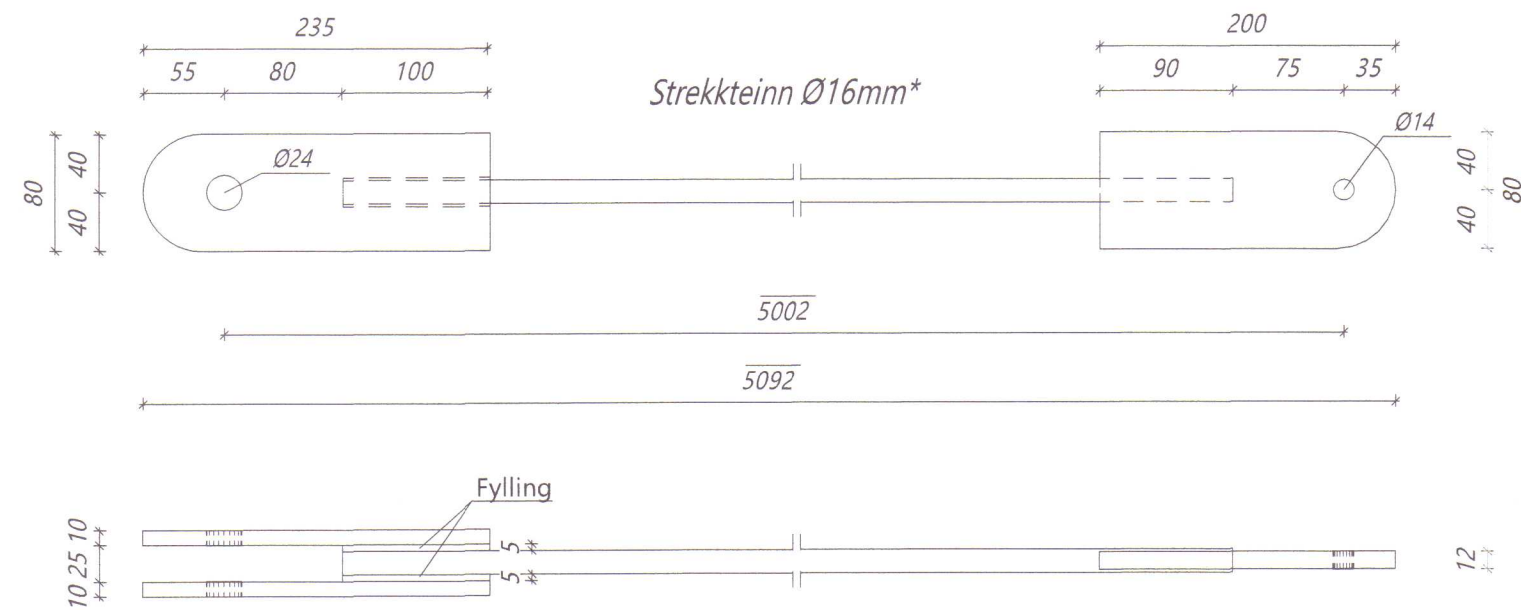

514

Samtals: 2 stk


Teikningaskrá - aðalteikningar				Landnúmer: L144493
Nr.	Heiti	Kvarði	Útgáfud.	
HNVO201	Útlit, grunnmynd, snið og afst.	1.50, 1.1000	15.05.2019	
Áritun hönnunarstjóra				Dags. Áritunar
Bjarni Ingibergsson				20/12 2019

Skýringar
Öll mál eru í mm nema annað sé tekið fram




Útg.	Dags.	Breyting	Br. af

LímtréVrnet			
Byggingadeild - Lynghalsi 2 - 110 Reykjavík Kt. 440510-1160 Sími: 412 5300			
Heli verks			
Neðra-Vatnshorn Húnaþing Vest Vélagæmsla viðbygging			
Stálfestingar framleiðsluteikningar			
Teiknað af: LBS	Mælikvæði: 1:5	Verknumur: DL19 037	
Yfirfarið af: BI	Dagsetning: 18.11.2019	Útgáfa nr.: 1	Nr. teikningar
Náfn hönnuðar Bjarni Ingibergsson byggingartæknifræðingur Kt. 030861-2729			362
Áritun hönnuðar Bjarni Ingibergsson			Dags. áritunar 20/12 2019
361			Blattstærð A1

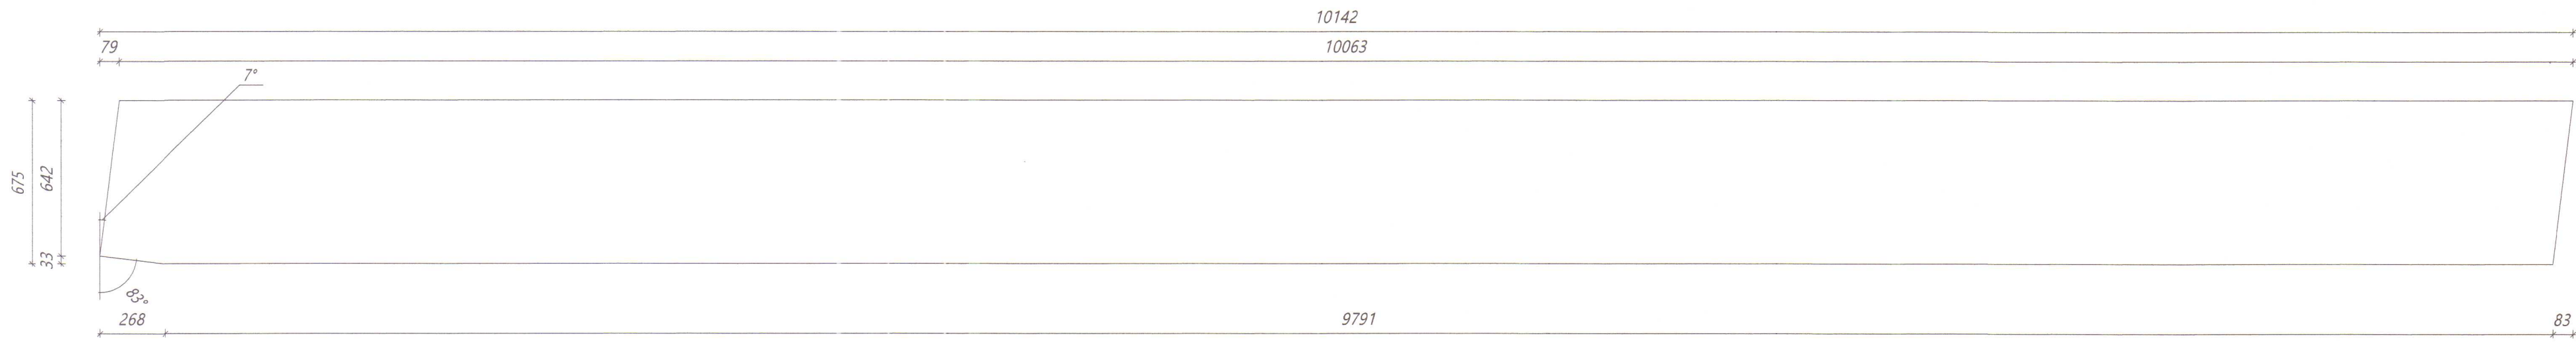


101

Limtré: 140*675
Samtals: 3 stk.

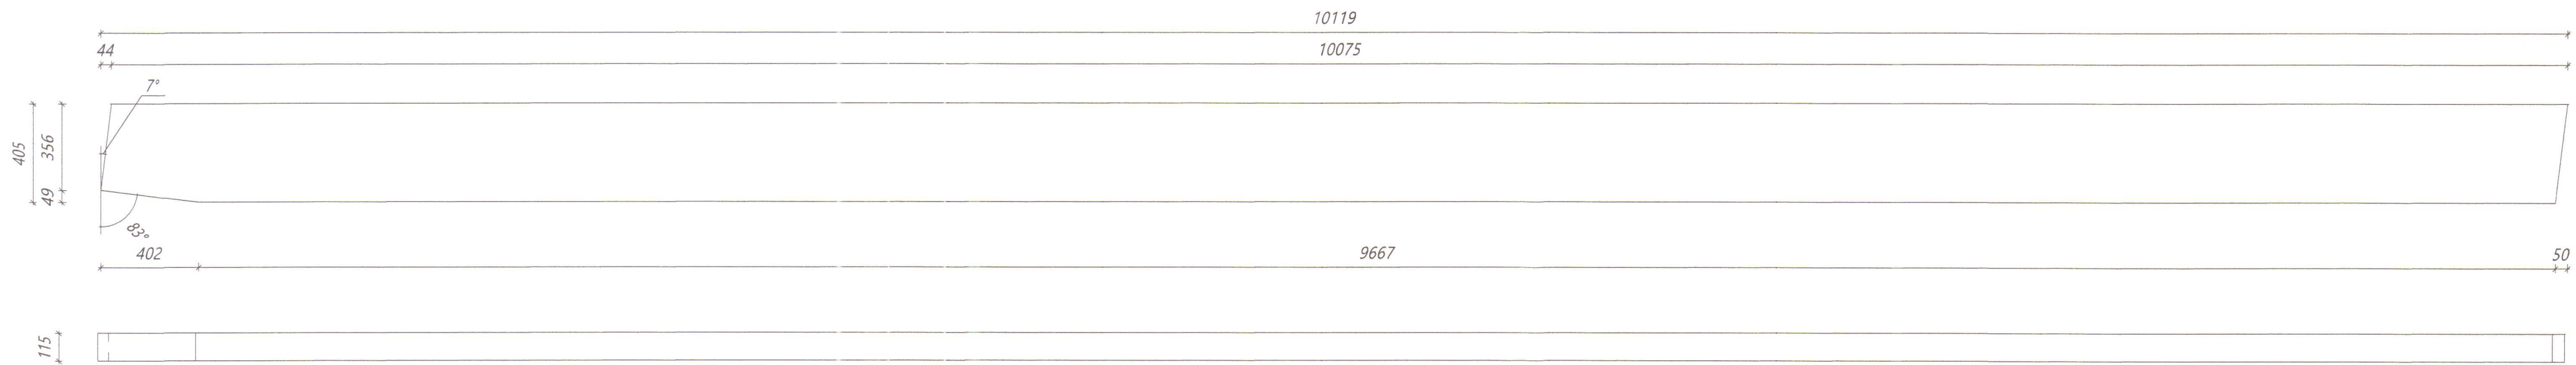


104

Limtré: 115*405
Samtals: 2 stk.

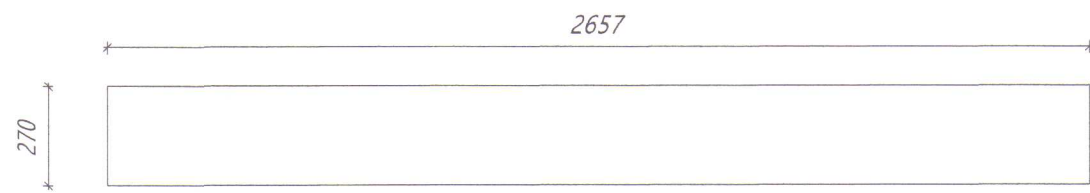


103

Limtré: 140*270
Samtals: 3 stk.

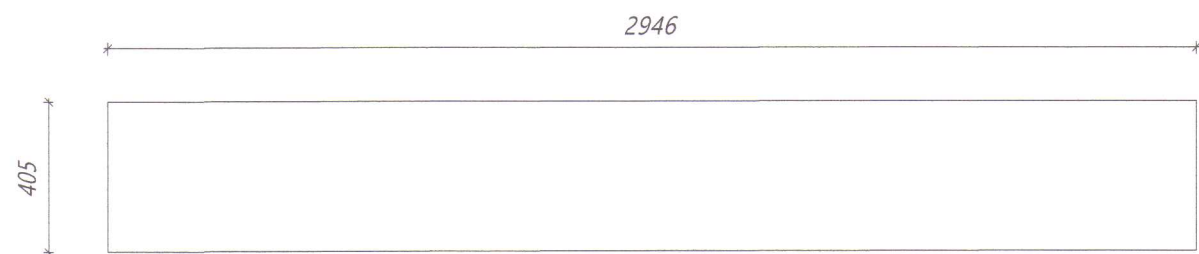

105

Limtré: 115*405
Samtals: 1 stk.

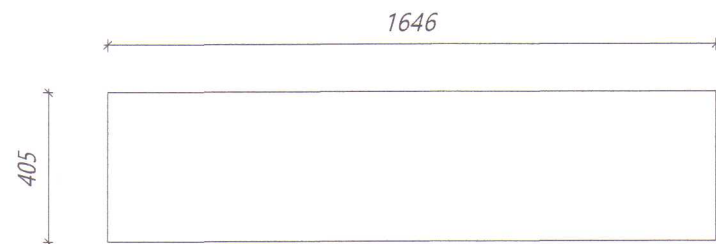

106


Limtré: 115*405
Samtals: 1 stk.


Teikningaskrá - aðalteikningar				Landnúmer: L144493
Nr.	Heiti	Kvarði	Útgáfud.	
HNVO201	útlit, grunnmynd, snið og afst.	1:50, 1:1000	15.05.2019	
Áritun hönnuðarstjóra			Dags. áritunar	
Bjarni Ingibergsson			24/12 2019	

Skýringar
Öll mál eru í mm nema annað sé tekið fram




Öll afrit og áritun teikningar að hluta eða í heild er háð skriflegu leyfi LímtréVmrnet ehf.

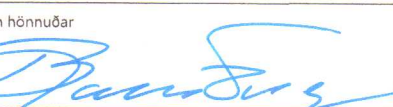Útg.	Dags.	Breyting	Br. af			
LímtréVmrnet Byggingadeild - Lynghólar 2 - 110 Reykjavík t. 440510-1160 Sími: 412 5300						
Heiti vörks						
Neðra-Vatnshorn Húnaþing Vest Vélageymsla viðbygging						
Heiti teikningar						
Límtré framleiðsluteikningar						
Teiknað af:	Mælikvarði:	Verðnúmer:				
LBS	1:20	DL19 037				
Yfirfarið af:	Dagsetning:	Útgáfa nr.:	Nr. teikningar			
BI	18.11.2019	1				
Nafn hönnuðar			381			
Bjarni Ingibergsson						
byggingartæknifræðingur						
Kt. 030861-2729						
Áritun hönnuðar			Dags. áritunar			
			24/11 2019			
381.1003						
Bláskotarið A1						

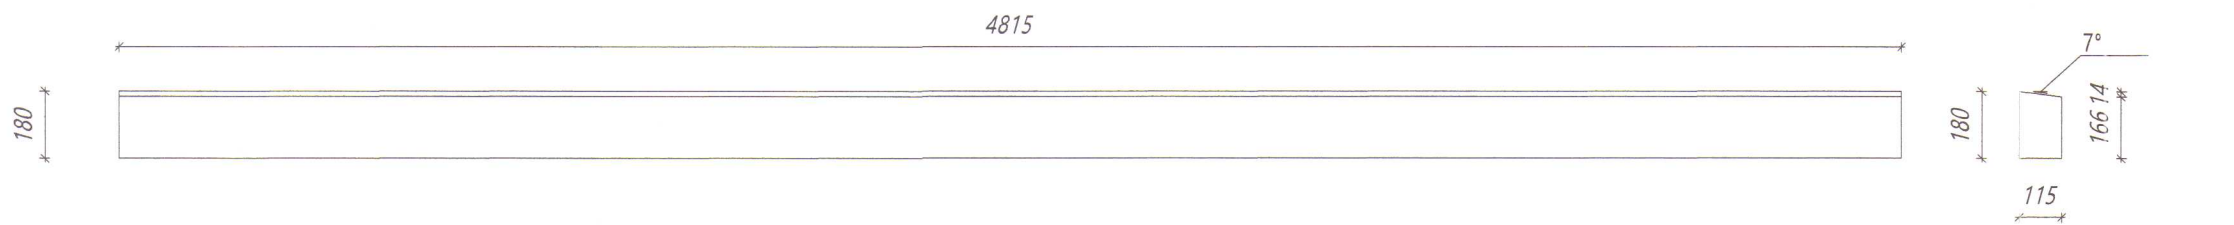


108

Límré: 115*180
Samtals: 2 stk.

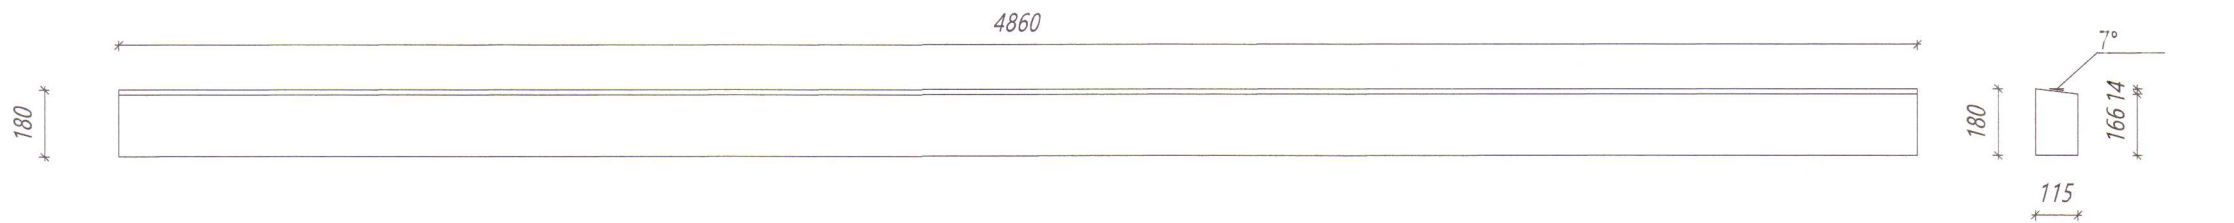


109

Límré: 115*180
Samtals: 2 stk.

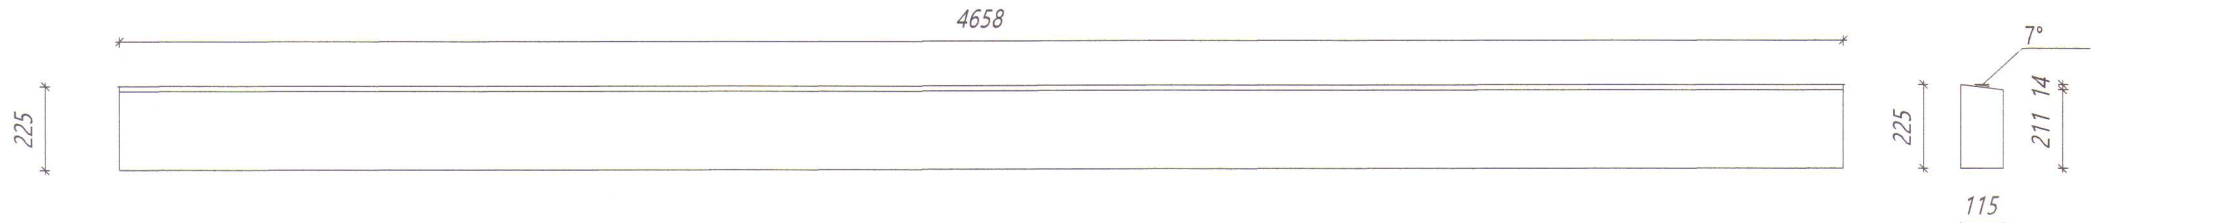


110

Límré: 115*225
Samtals: 1 stk.

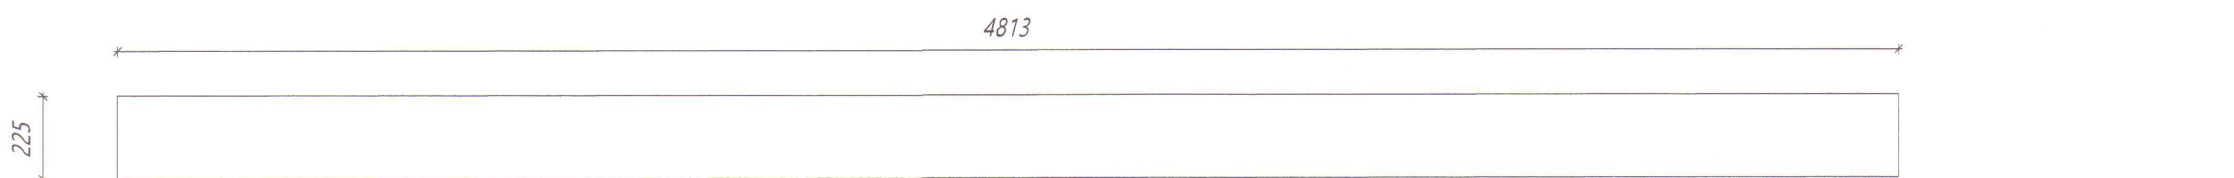


111

Límré: 115*225
Samtals: 13 stk.

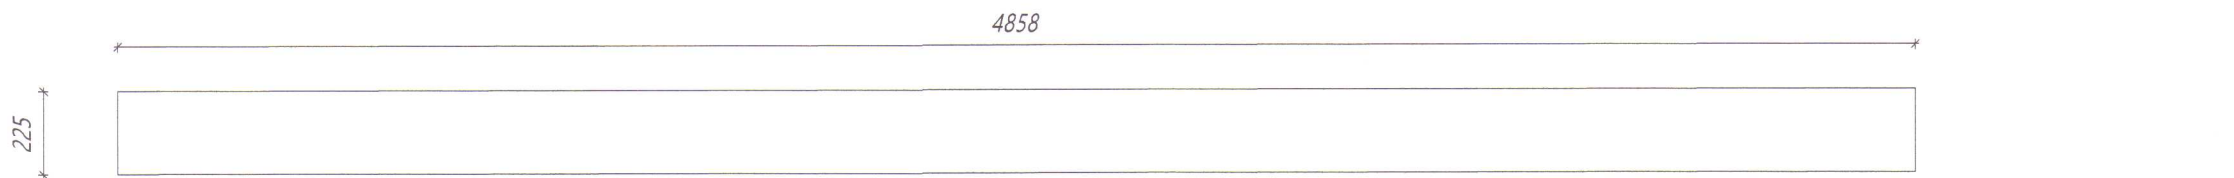


112

Límré: 115*225
Samtals: 14 stk.

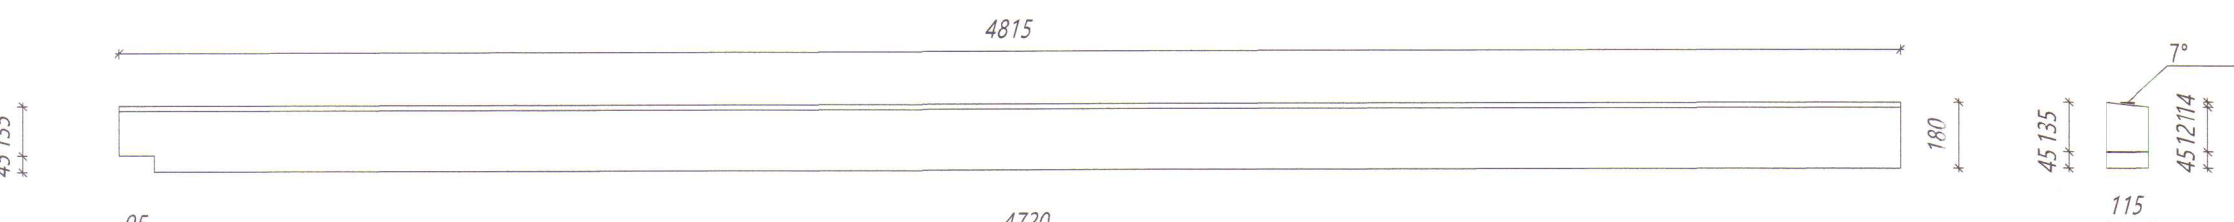


113

Límré: 115*180
Samtals: 1 stk.

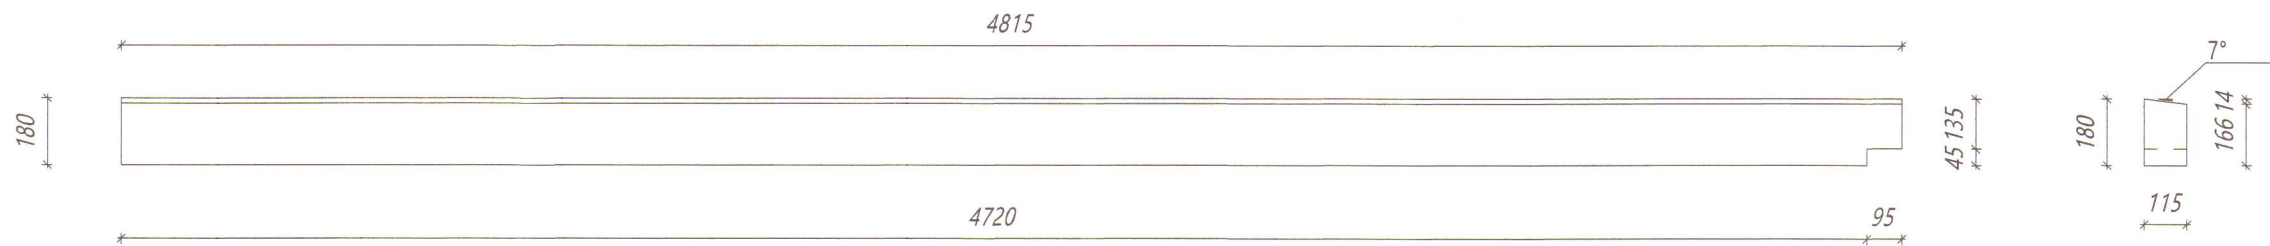


125

Límré: 115*180
Samtals: 1 stk.

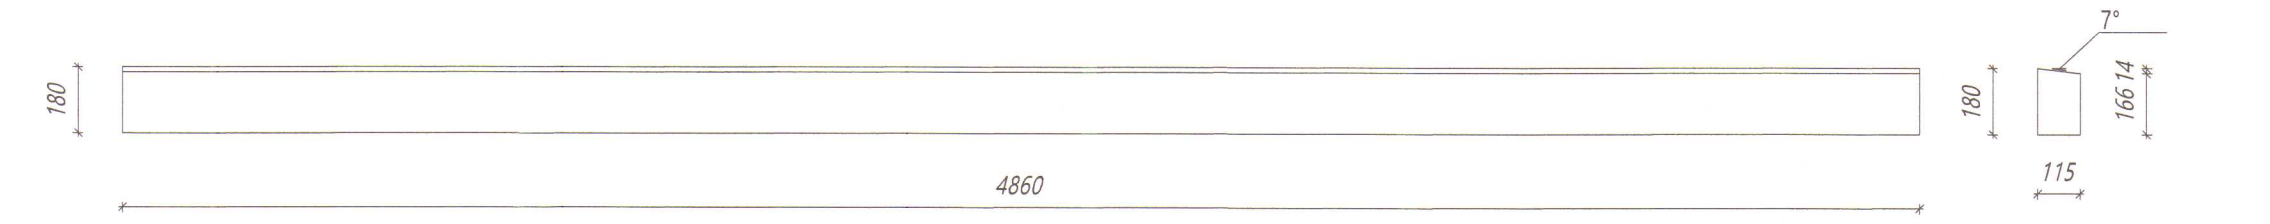


Nr. 126

Prófill: 115*180
Samtals: 2 stk.

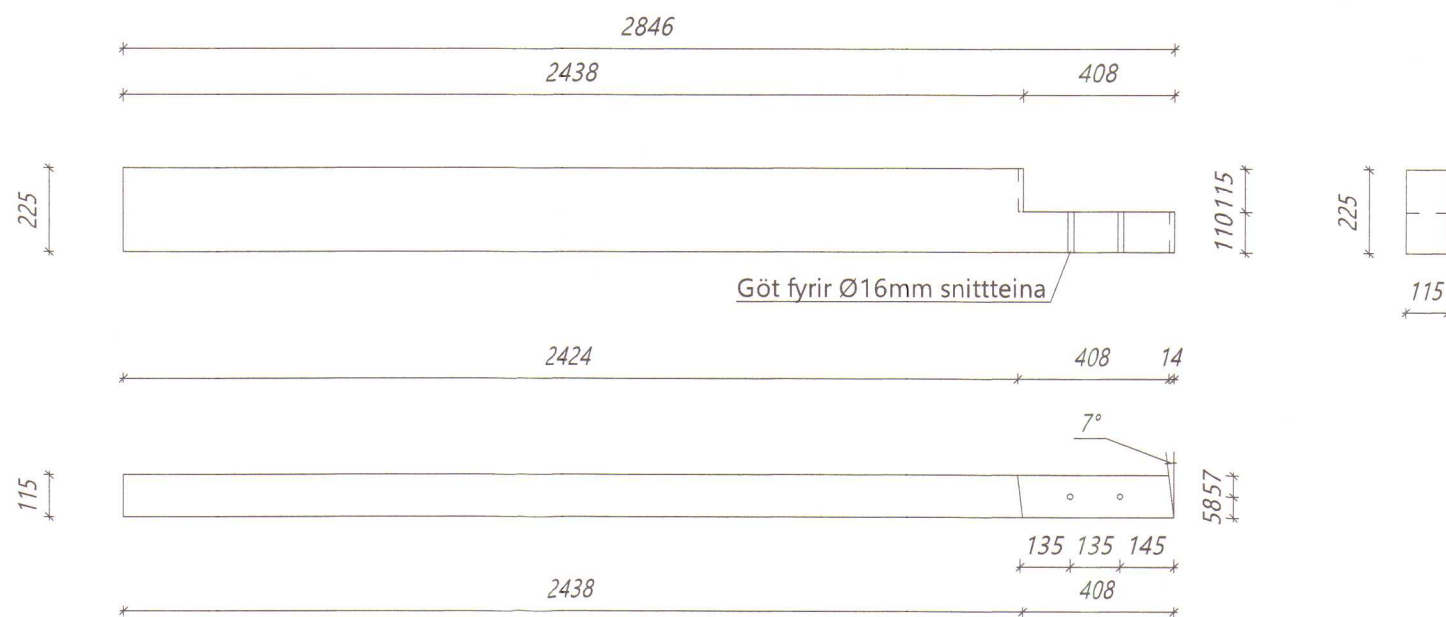

114

Límré: 115*225
Samtals: 1 stk.

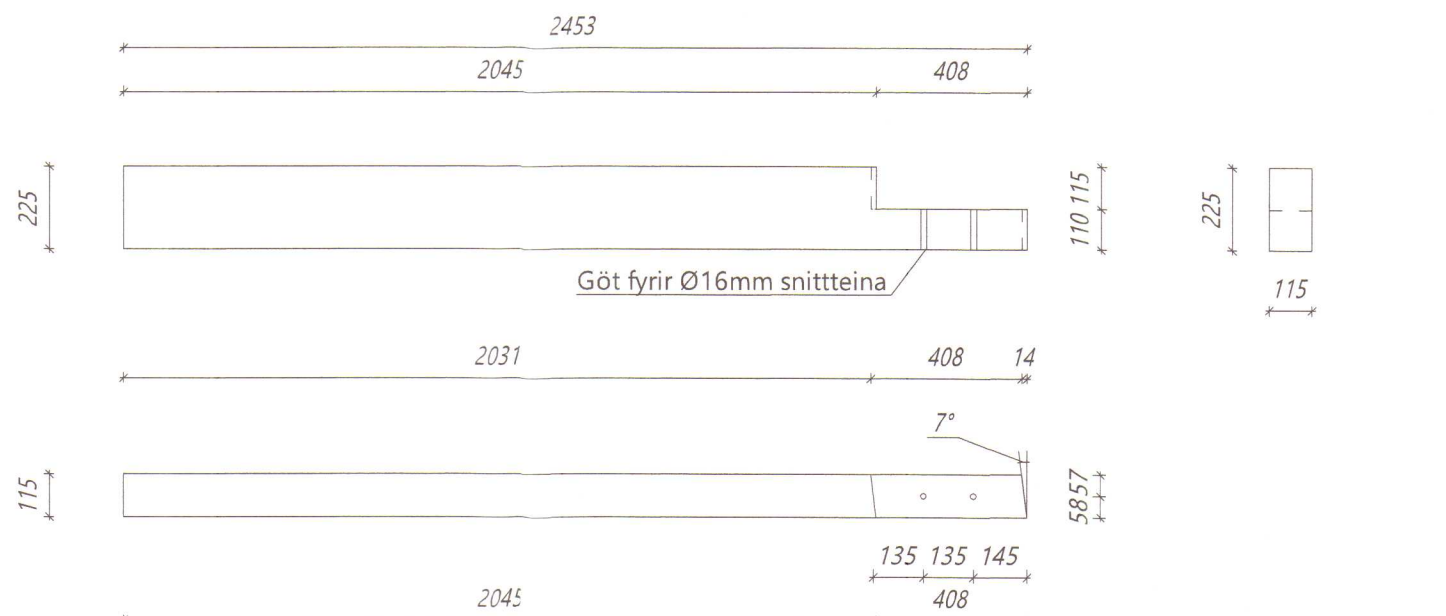

115


Límré: 115*225
Samtals: 1 stk.




Teikningaskrá - aðalteikningar				Landnúmer: L144493
Nr.	Heiti	Kvarði	Útgáfud.	
HN0201	Útlit grunnmynd, snið og afst.	1:50, 1:1000	15.05.2019	
Áritun hönnuans/dra			Dags. áritunar	
Bjarni Ingibergsson			20/12/2019	

Skýringar
Öll mál eru í mm nema annað sé tekið fram

Öll afhlot og afhritun teikningar að hluta eða í heild er háð skriflegu leyfi LímréVrnet að.			
Útg.	Dags.	Breyting	Br. af
 LímréVrnet Byggingadeild - Lynghólei 2 - 110 Reykjavík Kt. 440510-1160 Sími: 412 5300			
Helti versis			
Neðra-Vatnshorn Húnaþing Vest Vélageymsla viðbygging			
Helti teikningar			
Límré framleiðsluteikningar			
Teiknað af:	Mælikvarði:	Verknumér:	
LBS	1:20	DL19 037	
Yfirfarið af:	Dagsetning:	Útgáfa nr.:	Nr. teikningar
BI	18.11.2019	1	
Nafn hönnuðar Bjarni Ingibergsson byggingartæknifráðingur Kt. 030861-2729			382
Áritun hönnuðar 			
Dags. áritunar			23/11/2019
381.1001			Blaðstærð A1

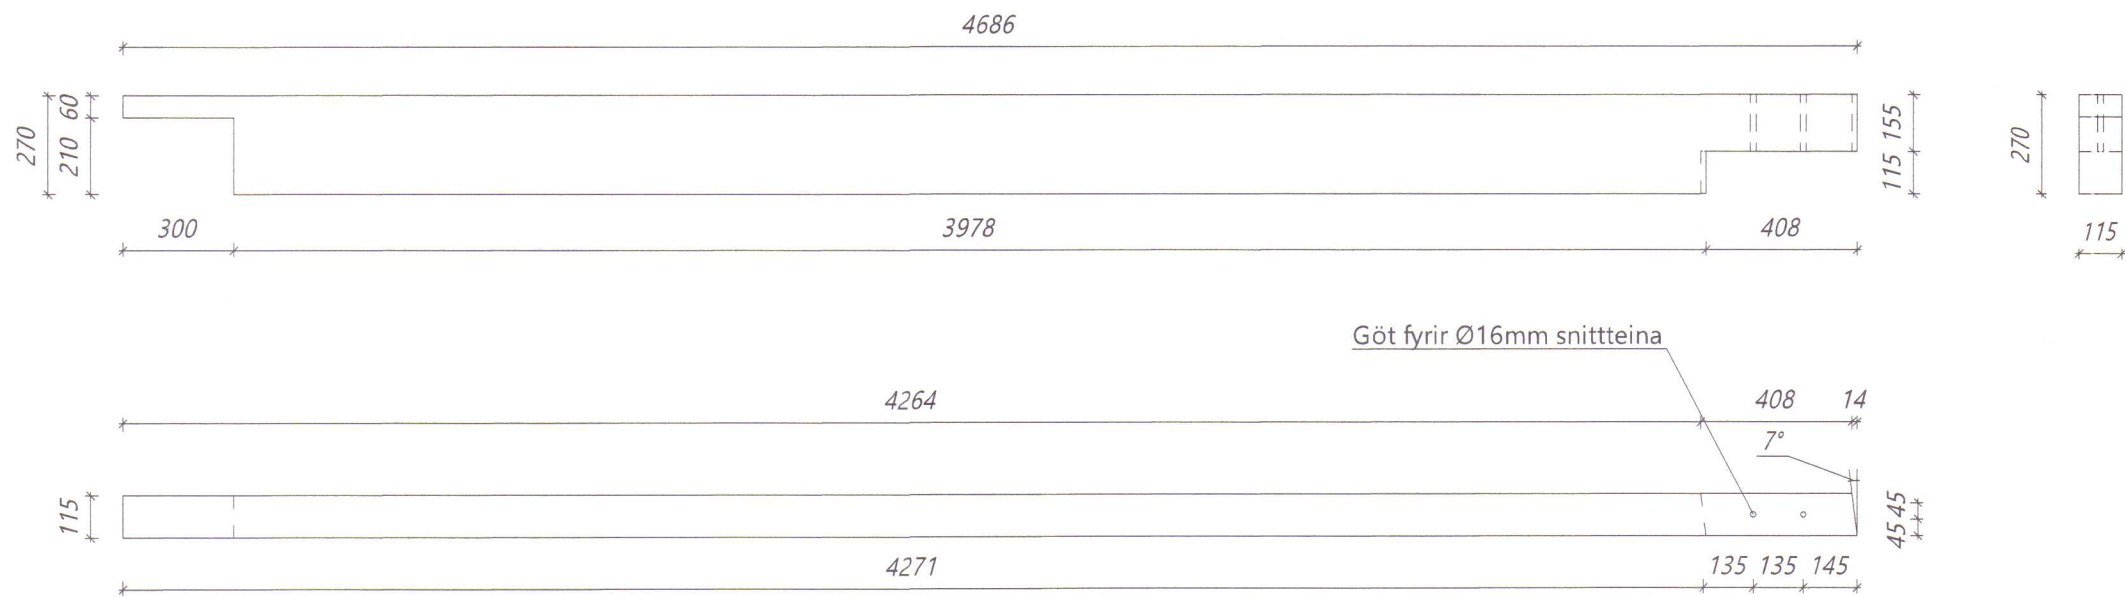


116
Límré: 115*270
Samtals: 1 stk.

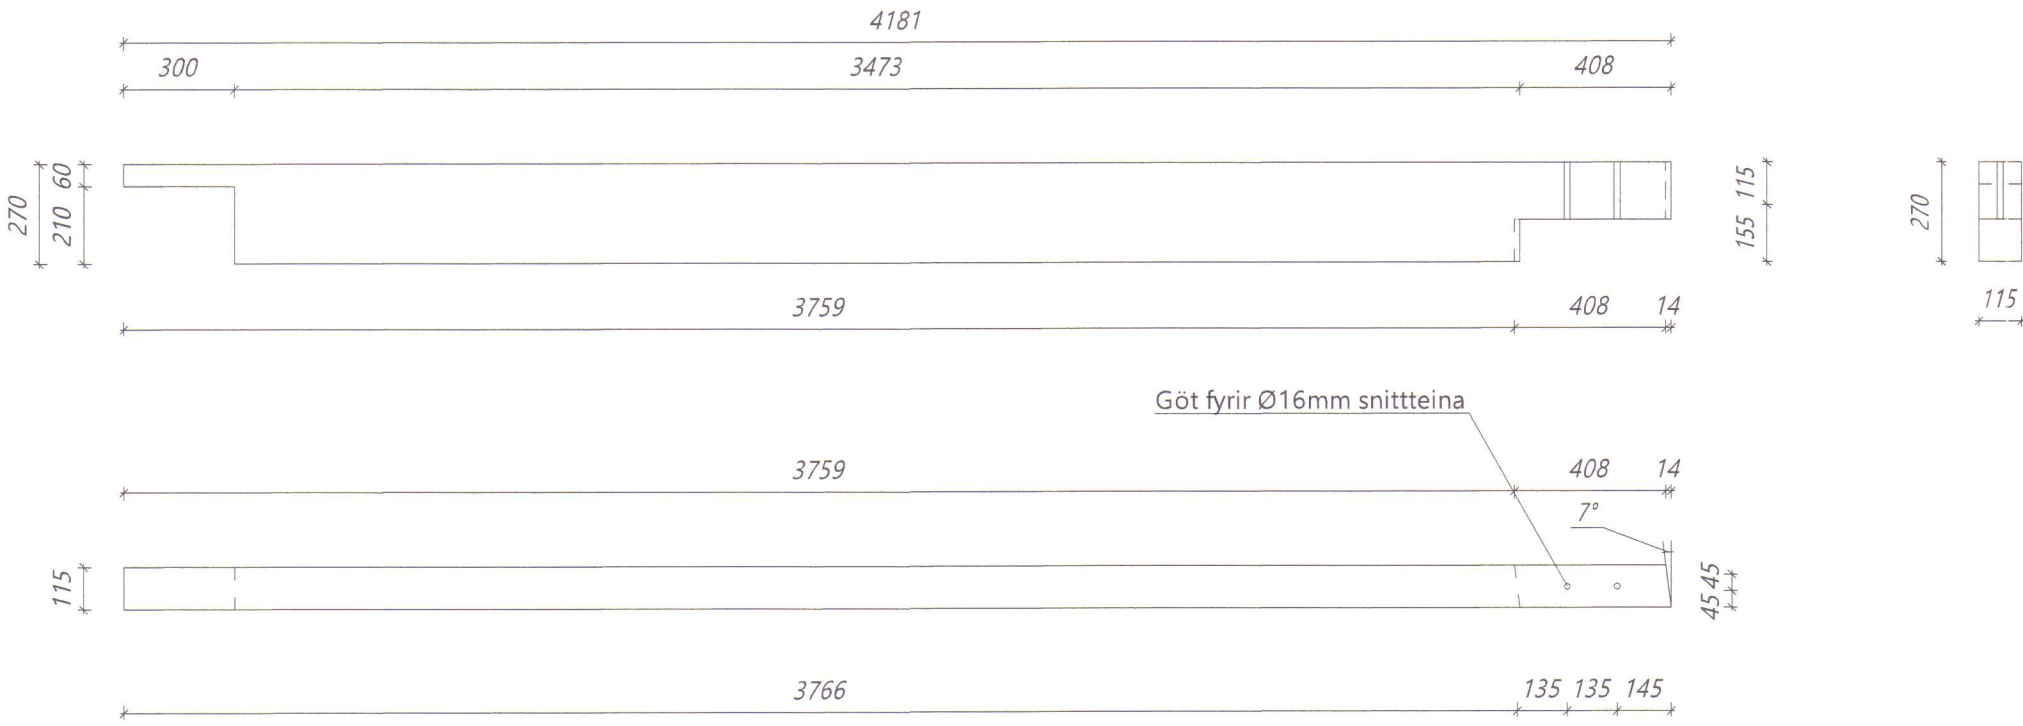


117
Límré: 115*270
Samtals: 1 stk.




118
Límré: 90*225
Samtals: 1 stk.

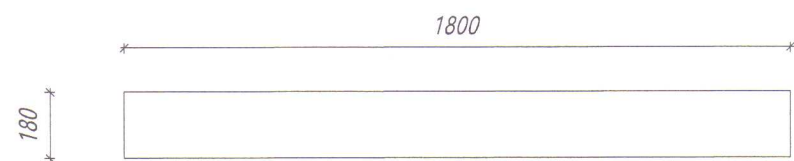


119
Límré: 90*180
Samtals: 1 stk.

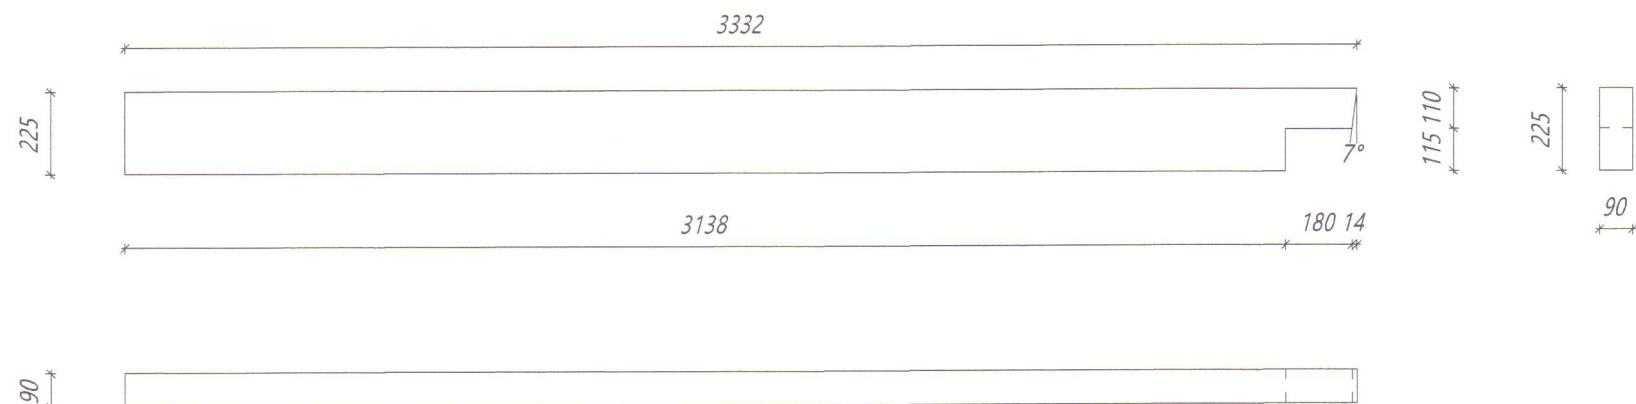


120
Límré: 90*225
Samtals: 1 stk.

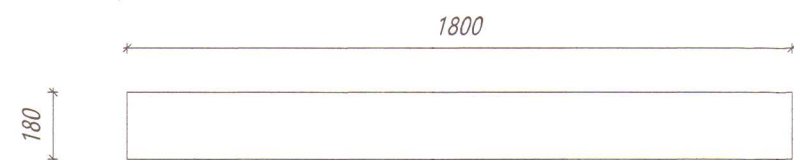


121
Límré: 90*180
Samtals: 1 stk.

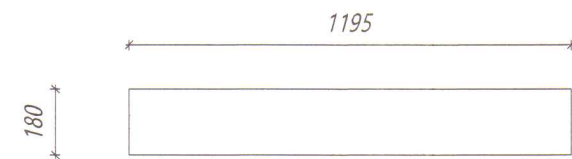


123
Límré: 90*180
Samtals: 1 stk.

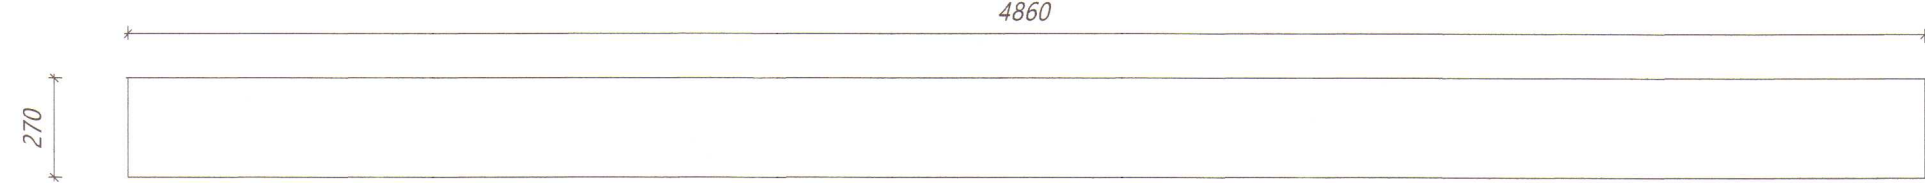


Nr. 128
Prófill: 90*270
Samtals: 2 stk.

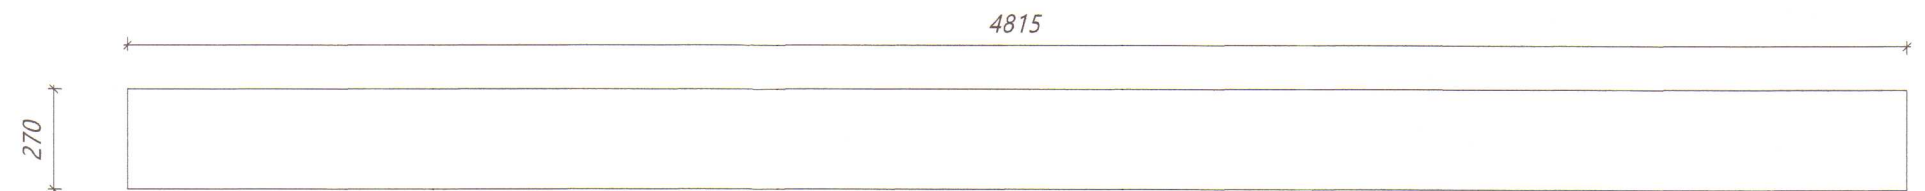


129
Prófill: 90*270
Samtals: 2 stk.

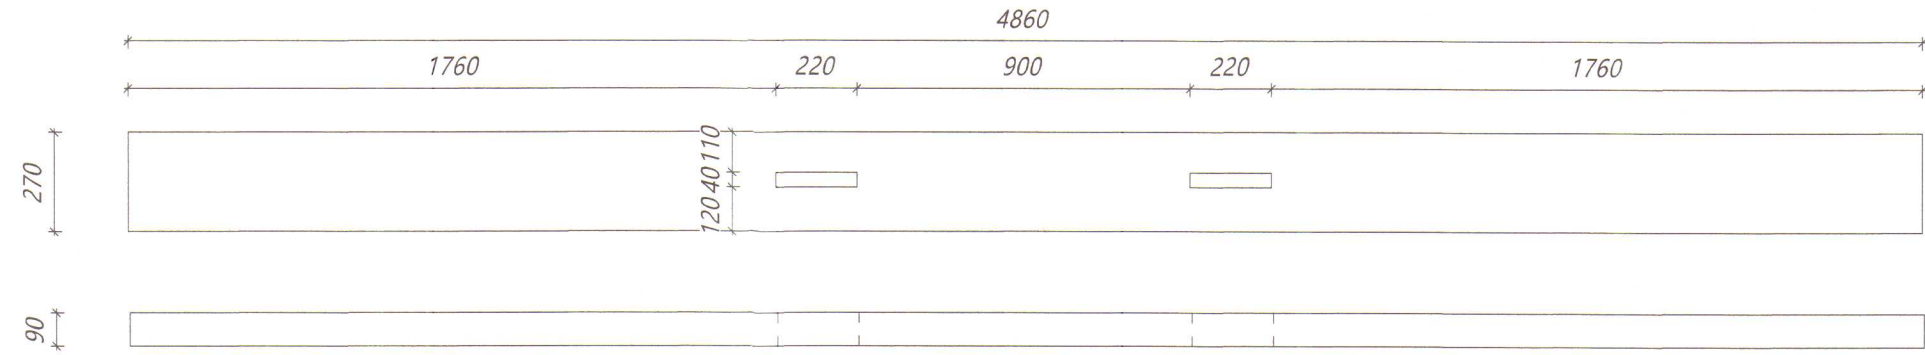


133
Prófill: 90*270
Samtals: 1 stk.

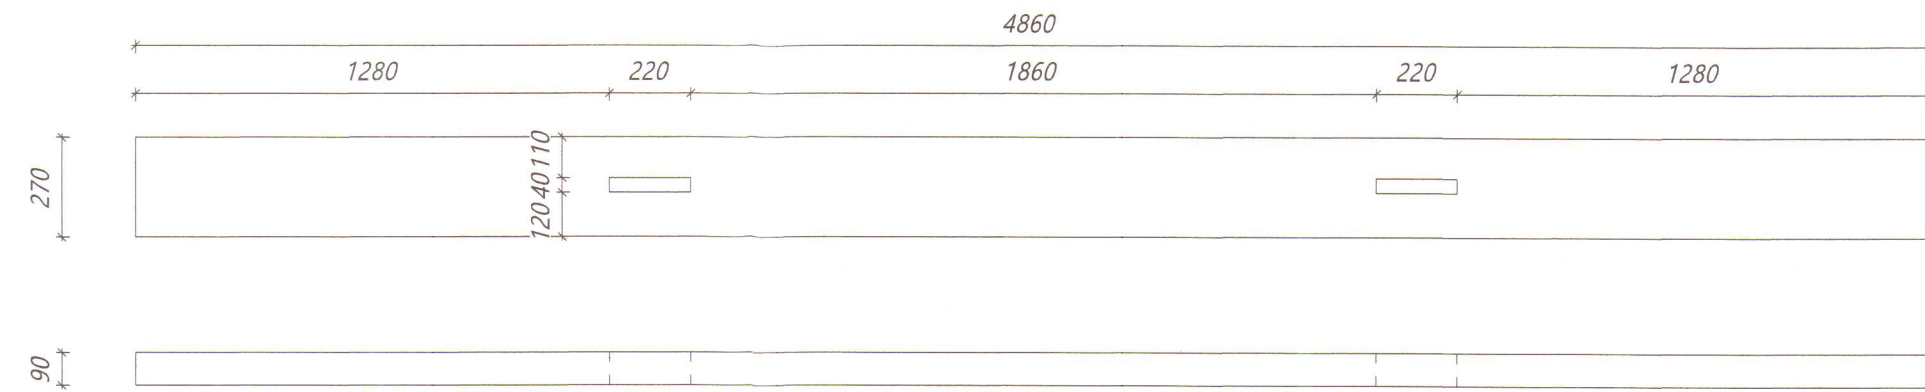


Nr. 134
Prófill: 90*270
Samtals: 1 stk.

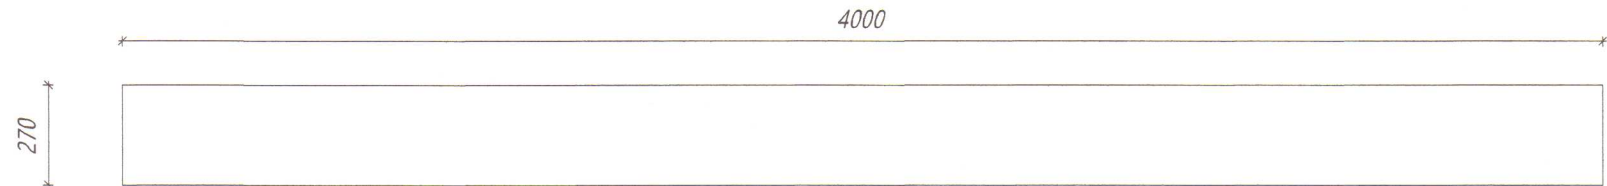


122
Límré: 115*270
Samtals: 1 stk.

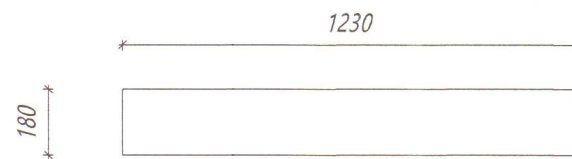


124
Límré: 90*180
Samtals: 1 stk.

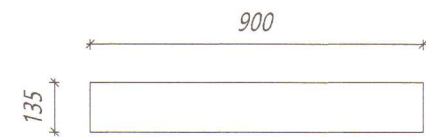


Nr. 127
Prófill: 90*135
Samtals: 6 stk.

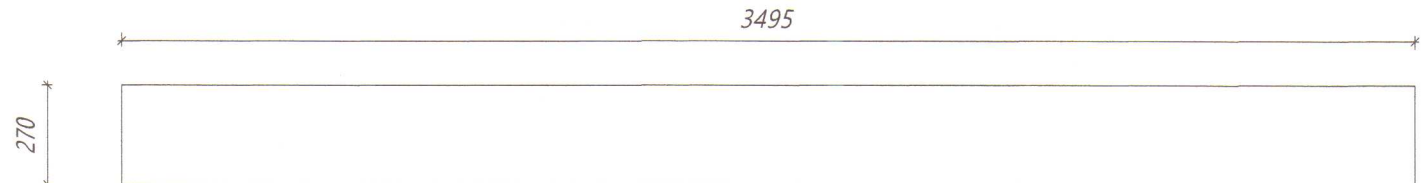


130
Prófill: 90*270
Samtals: 1 stk.

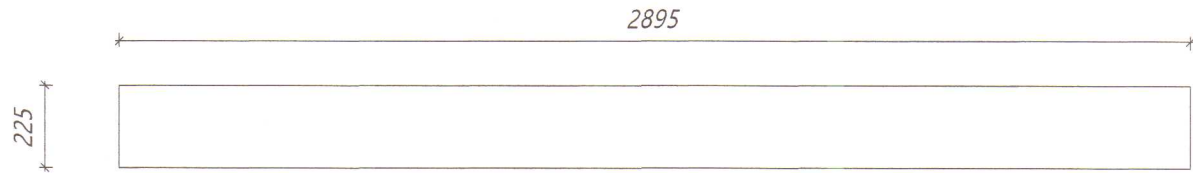


131
Prófill: 90*225
Samtals: 1 stk.

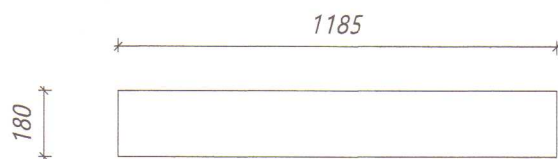

132
Prófill: 90*180
Samtals: 1 stk.

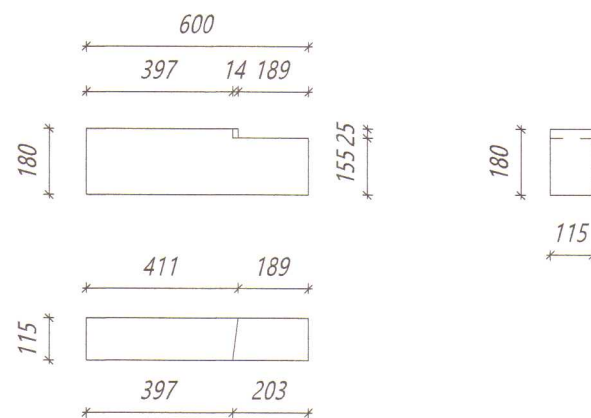


Nr. 135
Prófill: 115*180
Samtals: 1 stk.


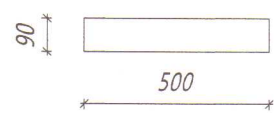


Nr. 136
Prófill: 90*90
Samtals: 2 stk.

 

Teikningaskrá - aðalteikningar			Landnúmer: L144493
Nr.	Heiti	Kvarði	Útgáfud.
HNVO201	Útlit, grunnmynd, snið og afst.	1:50, 1:1000	15.05.2019
Árntun hönnunartjóra			Dags. ártunar
			20/12 2019

Skýringar
Öll mál eru í mm nema annað sé tekið fram

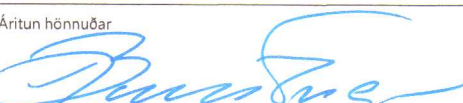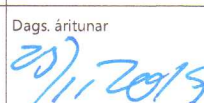Öll afnot og áfritun teikninga að hluta eða í heild er háð skriflegu leyfi LímtréVrnet ehf.			
Útg.	Dags.	Breyting	Br. af
 LímtréVrnet Byggingadeild - Lynghósti 2 - 110 Reykjavík kt. 440510-1160 Sími: 412 5300			
Helti verkis			
Neðra-Vatnshorn Húnaþing Vest			
Vélageymsla viðbygging			
Helti teikningar			
Límtré framleiðsluteikningar			
Teiknað af:	Málkvarði:	Verknúmer:	
LBS	1:20	DL19 037	
Yfirfarið af:	Dagsetning:	Útgáfa nr.:	Nr. teikningar
Bl	18.11.2019	1	383
Nafn hönnuðar Bjarni Ingibergsson byggingartæknifræðingur Kt. 030861-2729			
Ártun hönnuðar 			
381.1002			Dags. áritunar  Bláskjöldur A1



Skýringar

	Táknar hæð í sniðmynd
	Táknar hæð á plötu í grunnmynd
	Járnstærðir eru í mm
	Tímburstærðir eru í mm
	Öll ónefnd mál eru í mm

Leyft álag á grunn.....:	mN/m
Snjóálag.....:	1,8*μ kN/m
Vindálag.....:	2,10*C _q kN/m
Notálag.....:	kN/m

Límré skal vera í gæðaflokk GL30c
Samkvæmt ÍST EN 14080:2013
Limflokkur U (vatnshelt)
Aðrir burðarviðir skulu ekki vera lakari en
C18 samkvæmt ÍST EN 338:2009
Stálgæði í sérsmiðuðum festingum eru
S235 samkvæmt ÍST EN 10025-2:2004
Stálgæði í boltum og teinum er ISO 8.8
Stálgæði í borðaboltum er ISO 4.6
nema annað sé tekið fram.

Fúaverja skal sperruenda og aðra hluta
trés sem steypast inn eða leggjast að
steinsteypu.

Undir allar boltarær sem herðast að tré skal setja skinnur með kantlengd $3xd$ og þykkt $0,3xd$ (d er þvermál bolta).

Allir festihlutar úr stáli skulu galvanhúðaðir nema annað sé tekið fram á teikningu.

 **LímtréVirnet**
Byggingadeild - Lynghalsi 2 - 110 Reykjavík
kt. 440510-1160 - Sími: 412 5300

Heiti teikninga

Teiknað af: LBS	Mælikvarði: 1:50	Verkúmer: DL19 037
Yfirfarið af: Rl	Dagsetning: 18.11.2019	Útgáfa nr.: 1

Nafn hönnuðar
Bjarni Ingibergsson
byggingartækniþræðingur
Kt. 030861-2729

Áritun hönnuðar 	Dags. áritunar 25/11 2019
--	------------------------------

301 Blaðstærð A1

Technical drawings of the K10 connector, showing side and top views with dimensions and labels.

Side View (Left):

- Overall diameter: 115
- Overall length: 1060
- Central section diameter: 225
- Flange diameter: 504
- Labels: Snitteinn M20x170, Rö M20

Top View (Right):

- Overall diameter: 115
- Central hole diameter: 60
- Flange diameter: 504
- Central hole label: K-lykkä, 2 stk K10, L=1000
- Labels: Snitteinn M20x170, Rö M20

Skýringar









Skýringar

 LímtréVirnet
Byggingadeild - Lynghólsi 2 - 110 Reykjavík
kt. 440510-1160 - Sími: 412 5300

Pakmynd og sérmyndir


Nafn hönnuðar
Bjarni Ingibergsson
byggingartækniþráður
Kt. 030861-2729

303

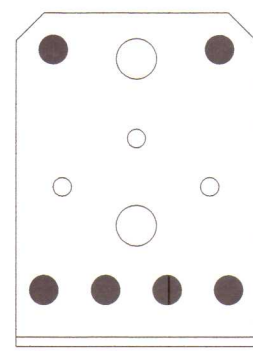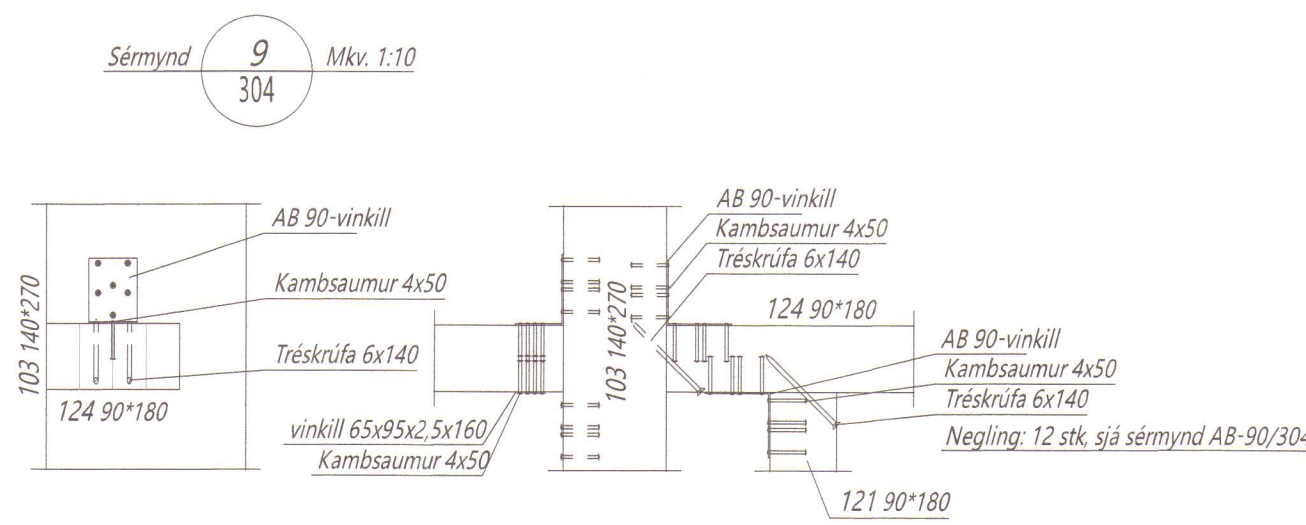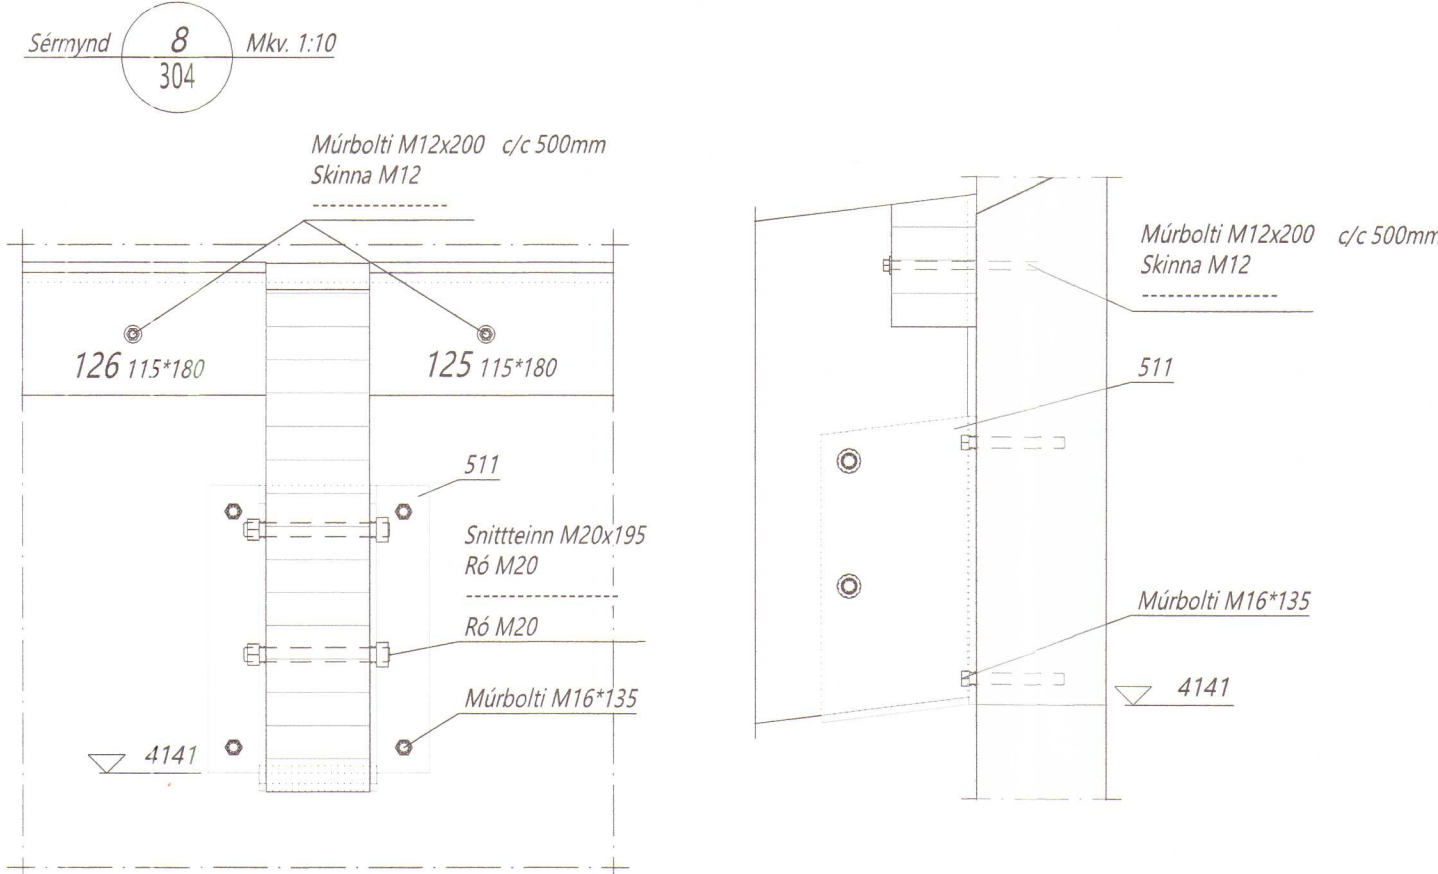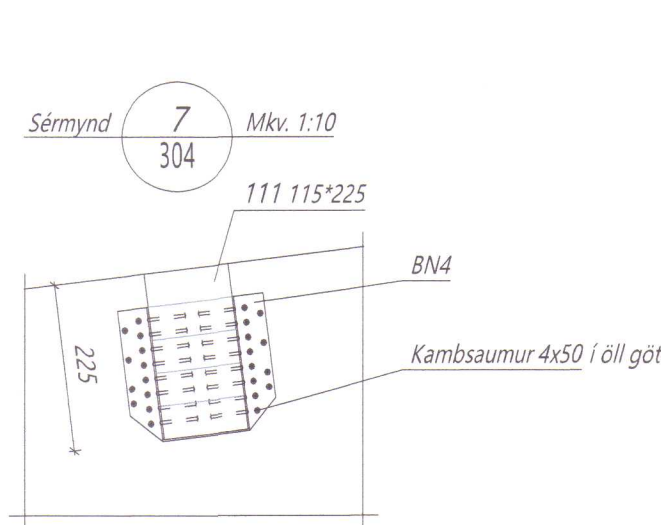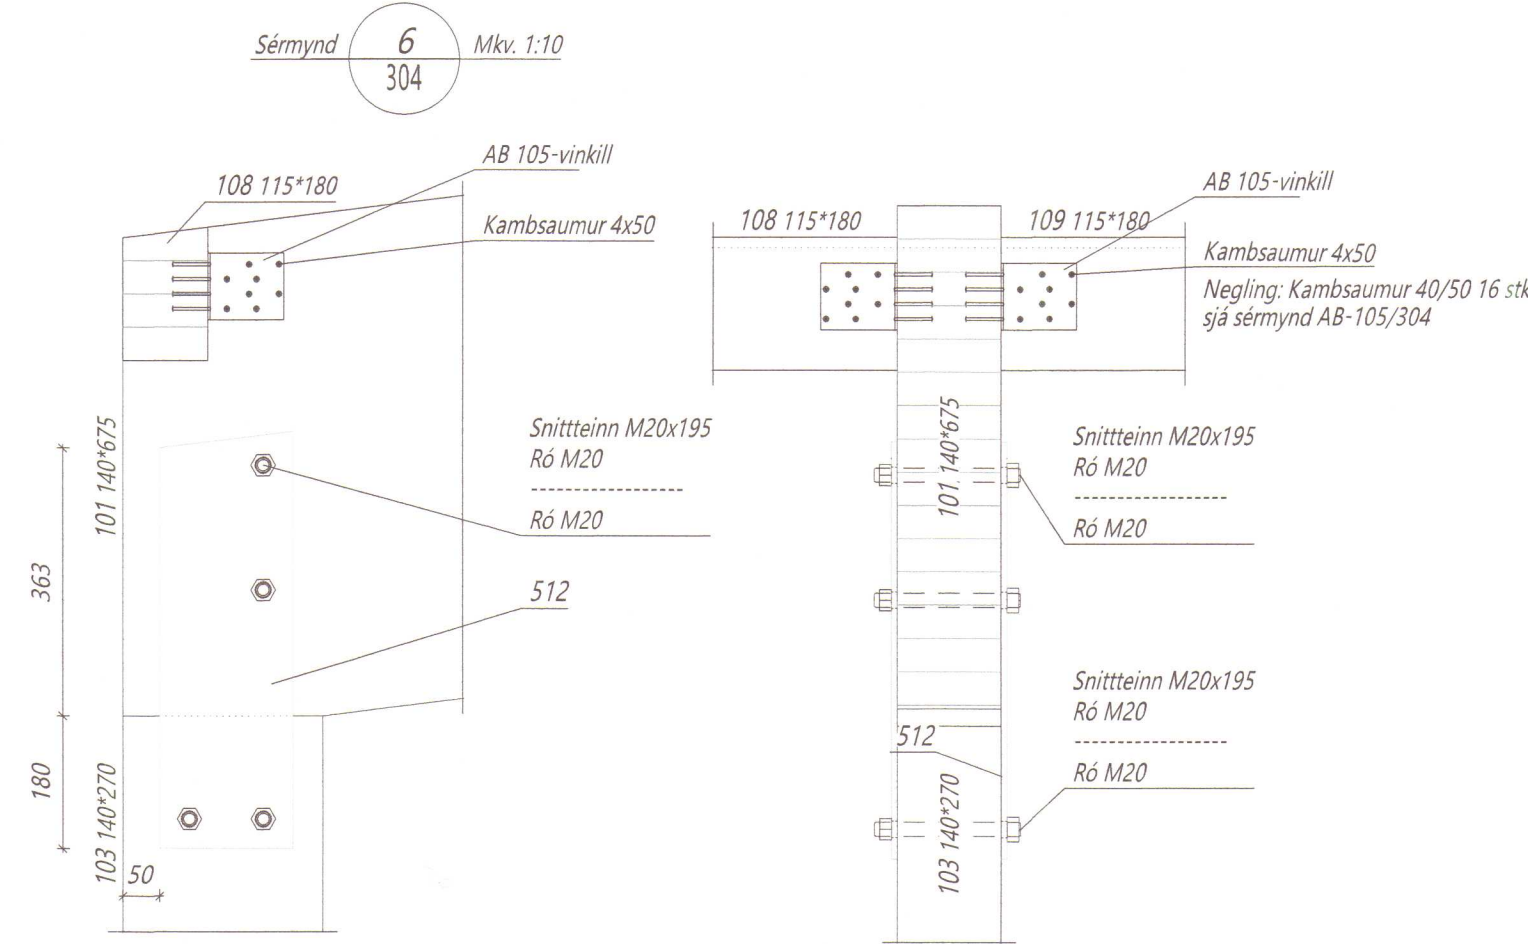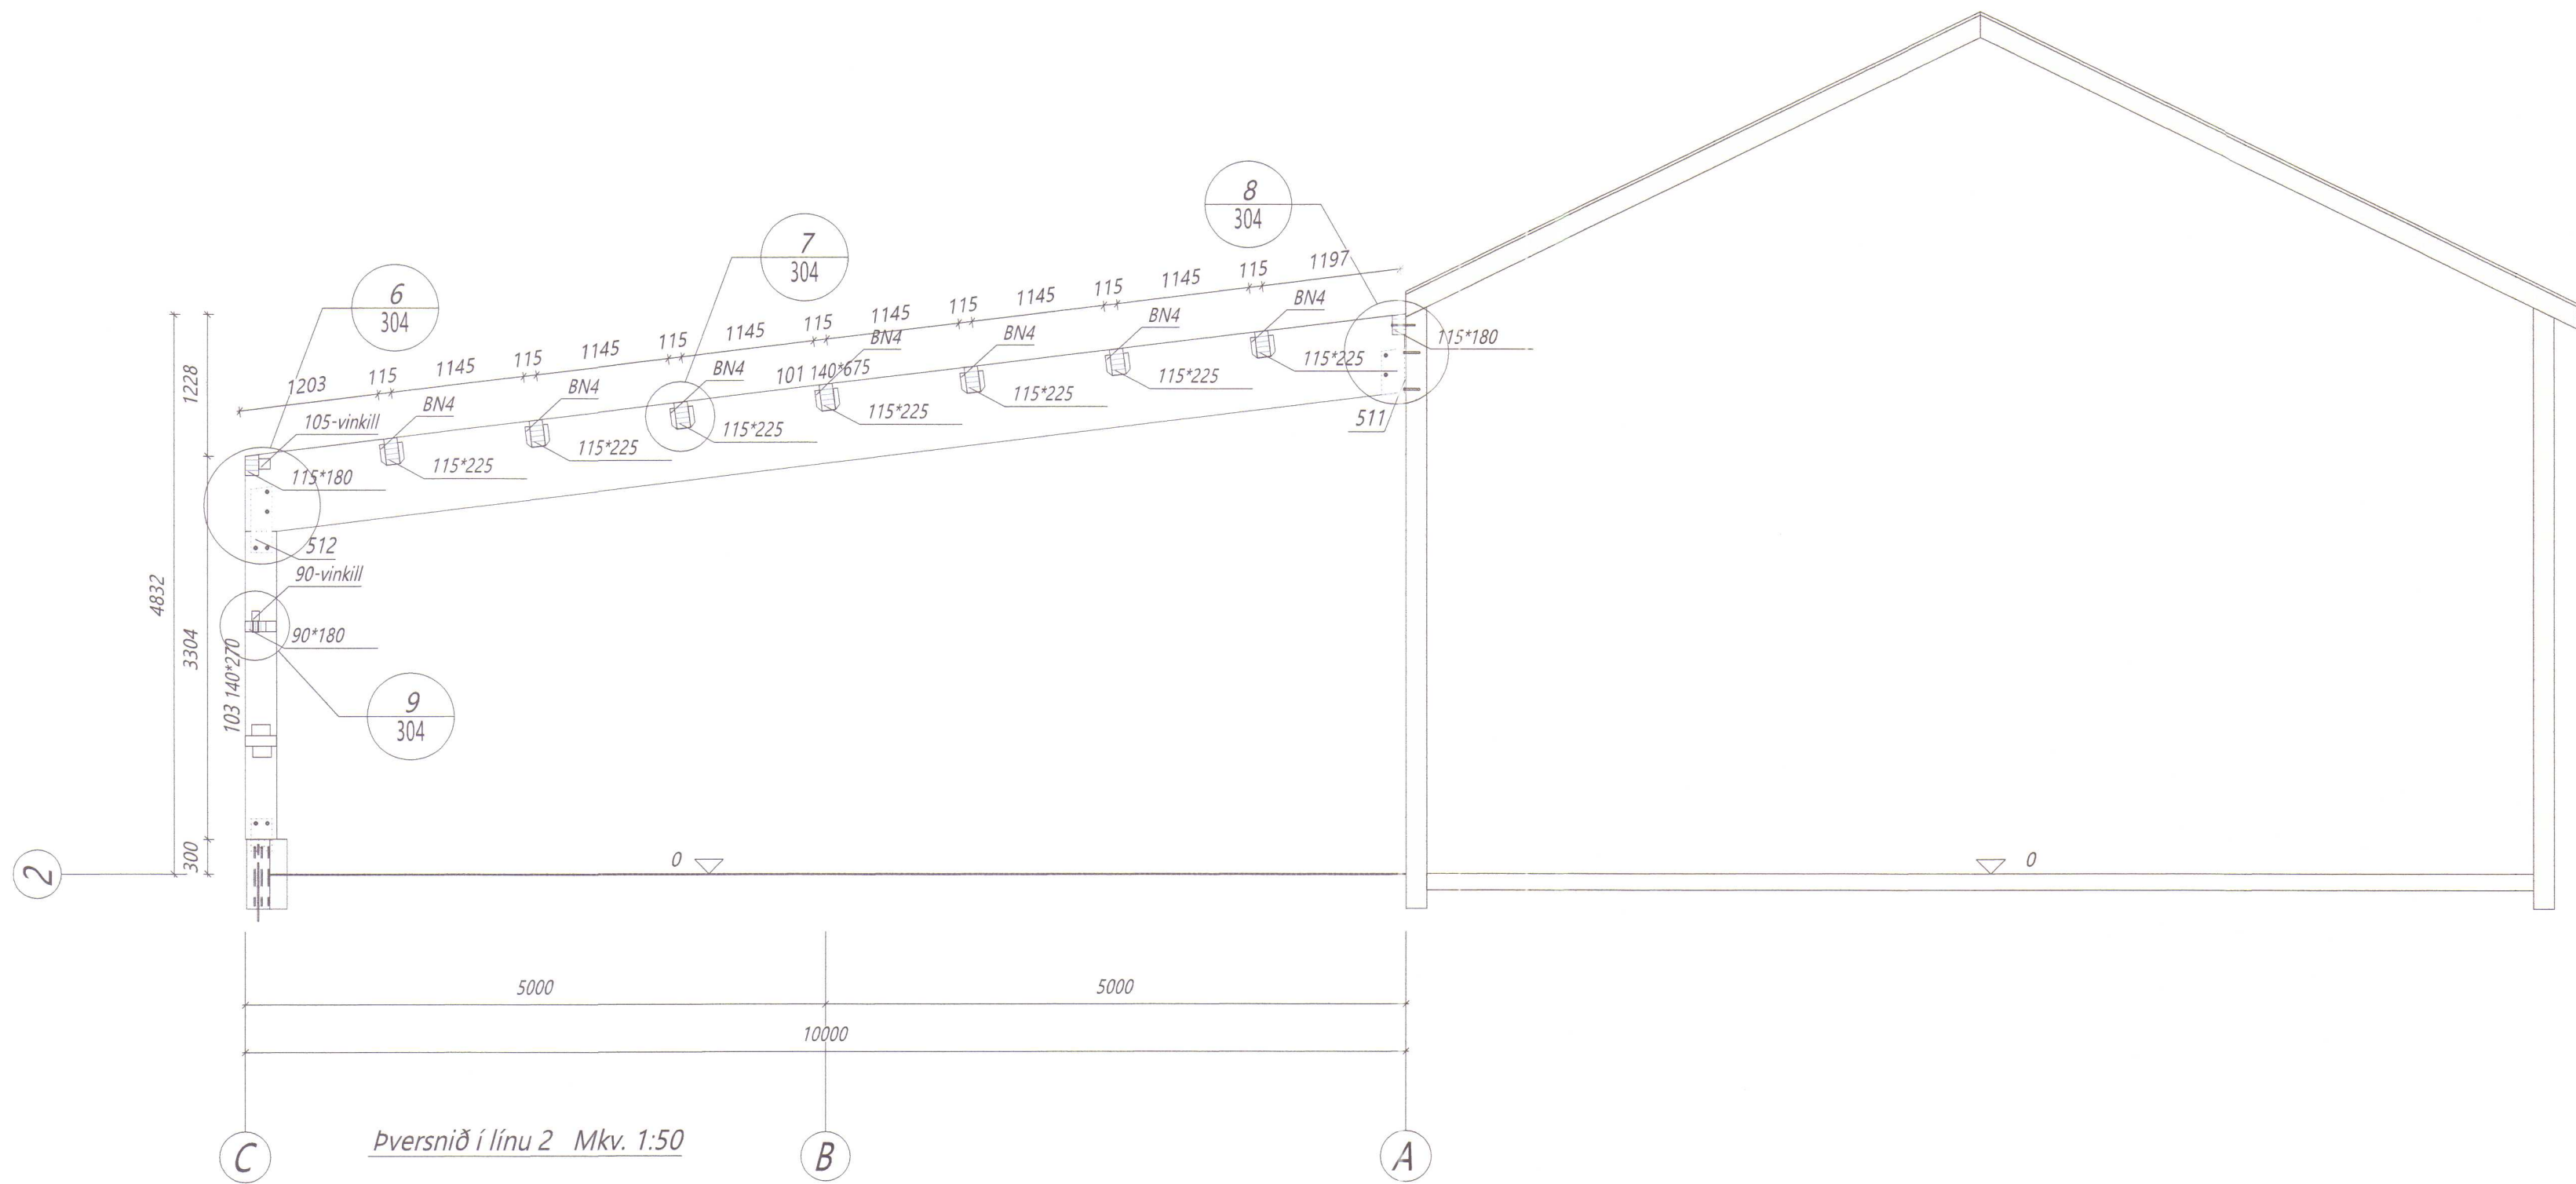


AB-90 vinklar án styrkingar

Negling í súlu/bita (fjarri enda)
6 stk 40/50 kamsaumur

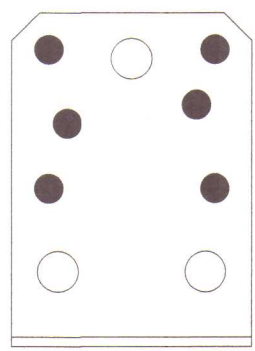


Negling í súlu/bita (nærri enda)
6 stk 40/50 kamsaumur

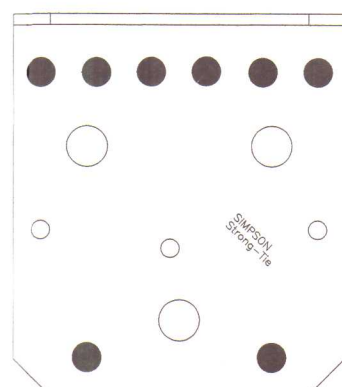


AB-105 vinklar án styrkingar

Negling í súlu/bita (fjarri enda)
8 stk 40/50 kamsaumur

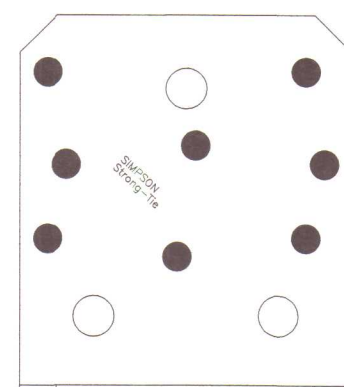


Negling í súlu/bita (nærri enda)
8 stk 40/50 kamsaumur

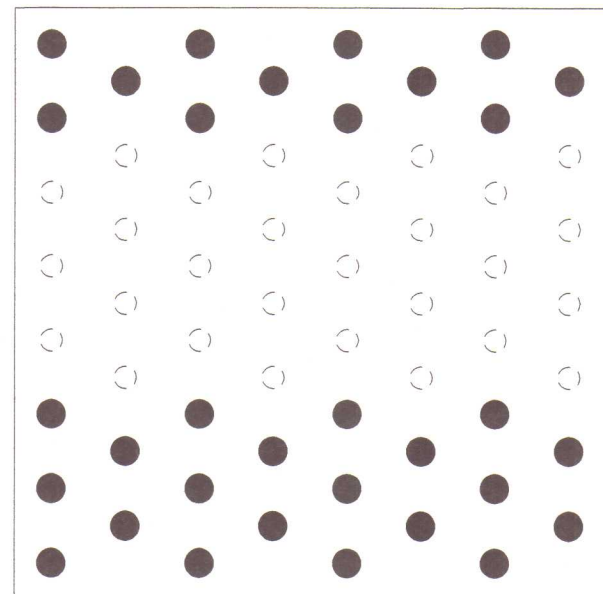


Negling í súlu/bita (fjarri enda)
20 stk 40/50 kamsaumur

X - BMF 65x95x2,5x160 vinklar

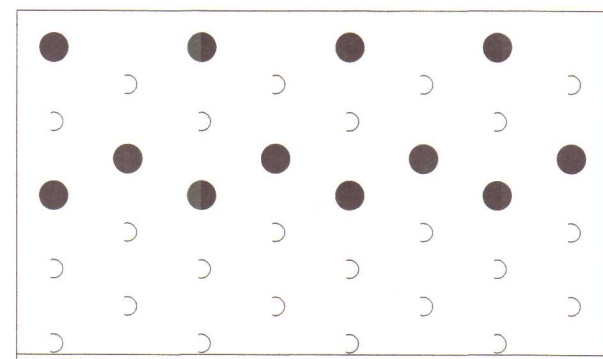


Negling í súlu/bita (nærri enda)
12 stk 40/50 kamsaumur

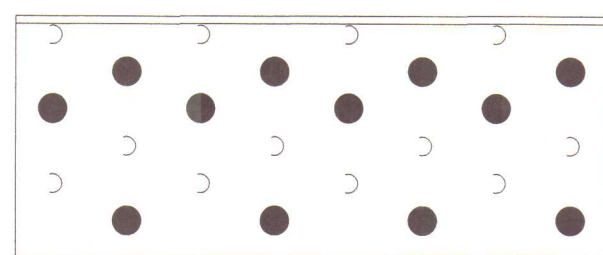

Negling í súlu/bita (fjarri enda)
12 stk 40/50 kamsaumur

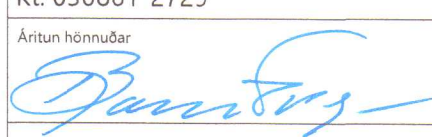

Öll afrit og afritun teikningar að hluta eða í heild er háð skriflegu leyfi LímtréVyrnet ehf.			
Útg.	Dags.	Breyting	Br. af
 LímtréVyrnet Byggingadeild - Lynghóli 2 - 110 Reykjavík t. 440510-1160 f. Sími: 412 5300			
Heiti verks			
Neðra-Vatnshorn Húnaþing Vest Vélagæmsla viðbygging			
Heiti teikningar			
Pversnið í línu 2 og sérmýndir			
Teiknað af:	Matilkaði:	Verðnúmer:	
LBS	1:50, 1:10	DL19 037	
Yfirfarið af:	Dagsetning:	Utgáfa nr.:	Nr. teikningar
BI	18.11.2019	1	
Nafn hönnuðar: Bjarni Ingibergsson byggingartæknifræðingur Kt. 030861-2729			304
Aritun hönnuðar: 			
			Dags. áritunar 29.11.2019
304			
Blattstærð A1			