

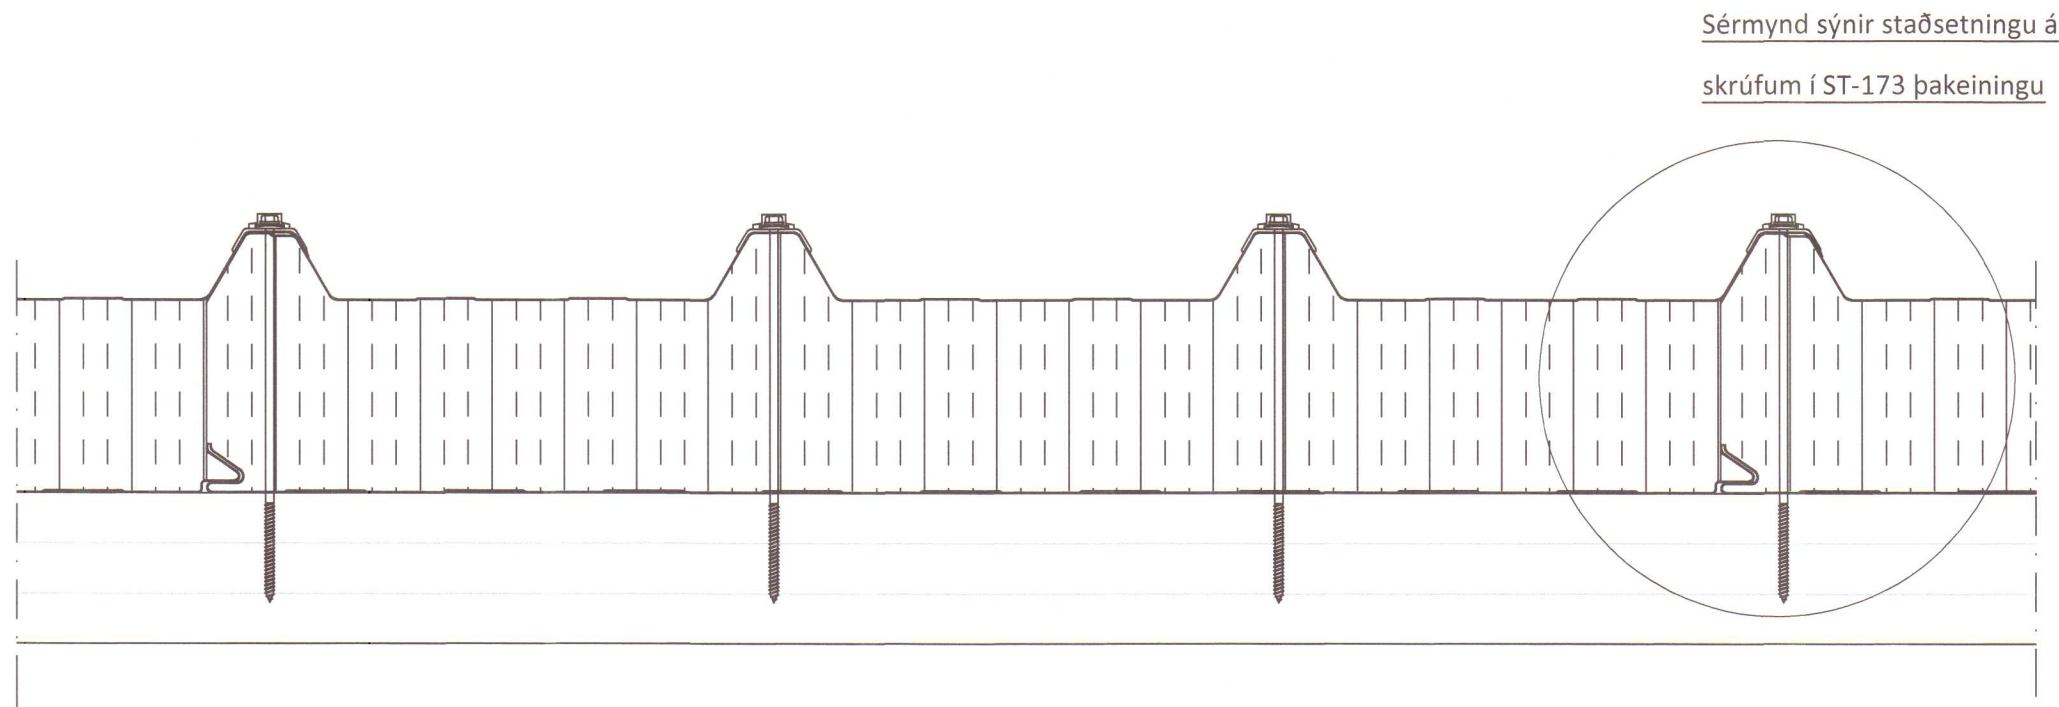


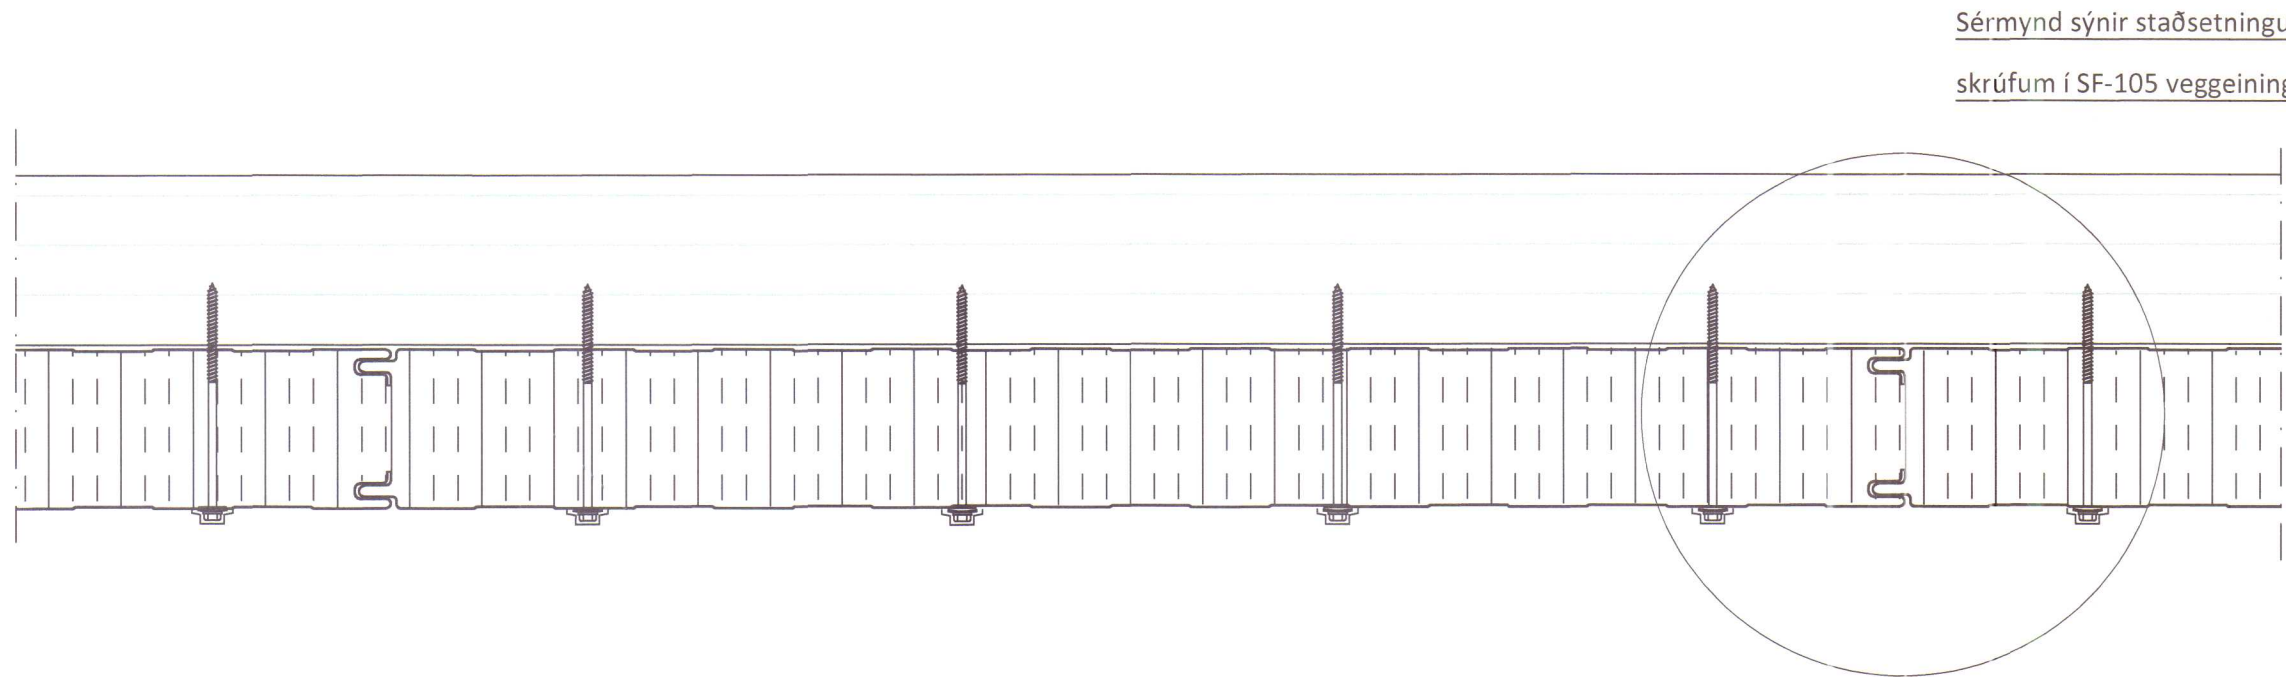

Teikningaskrá - aðalteikningar				landnr. 201664
Nr.	Heiti	Kvarði	Útgáfud.	
7543-002	Grunnmynd	1:100	21.8.2018	
7543-002	Úttú	1:100	21.8.2018	
7543-002	Afstaðamynd	1:1000	21.8.2018	
Áritun hönnunarstjóra				Dags. áritunar
Bjarni Ingibergsson				28/12 2019


Skýringar
Öll mál eru í mm nema annað sé tekið fram

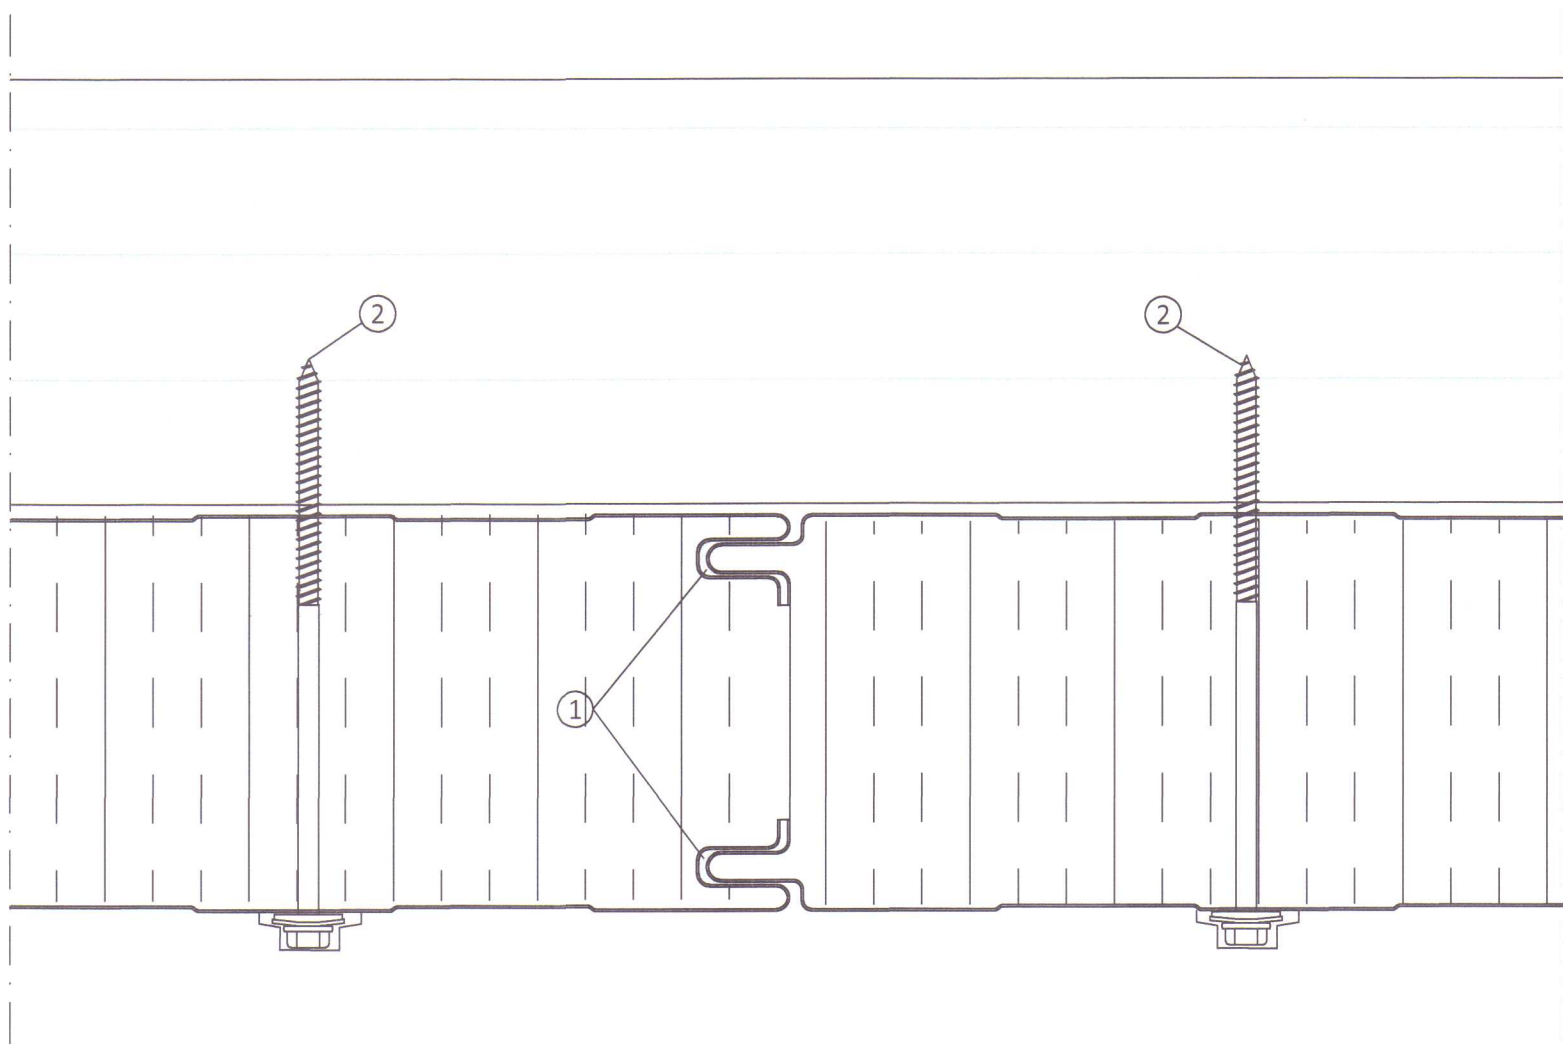

Langsamskeyti veggeininga

Skýringar á þeim fylgihlutum sem Limtré Virnet ehf. leggur til:


- 1 Limkitti
- 2 Festiskrúfa í tré 6,3x150mm með 19mm þéttiskinnu og plasthettu yfir haus, 4 stk. í hverja plötu

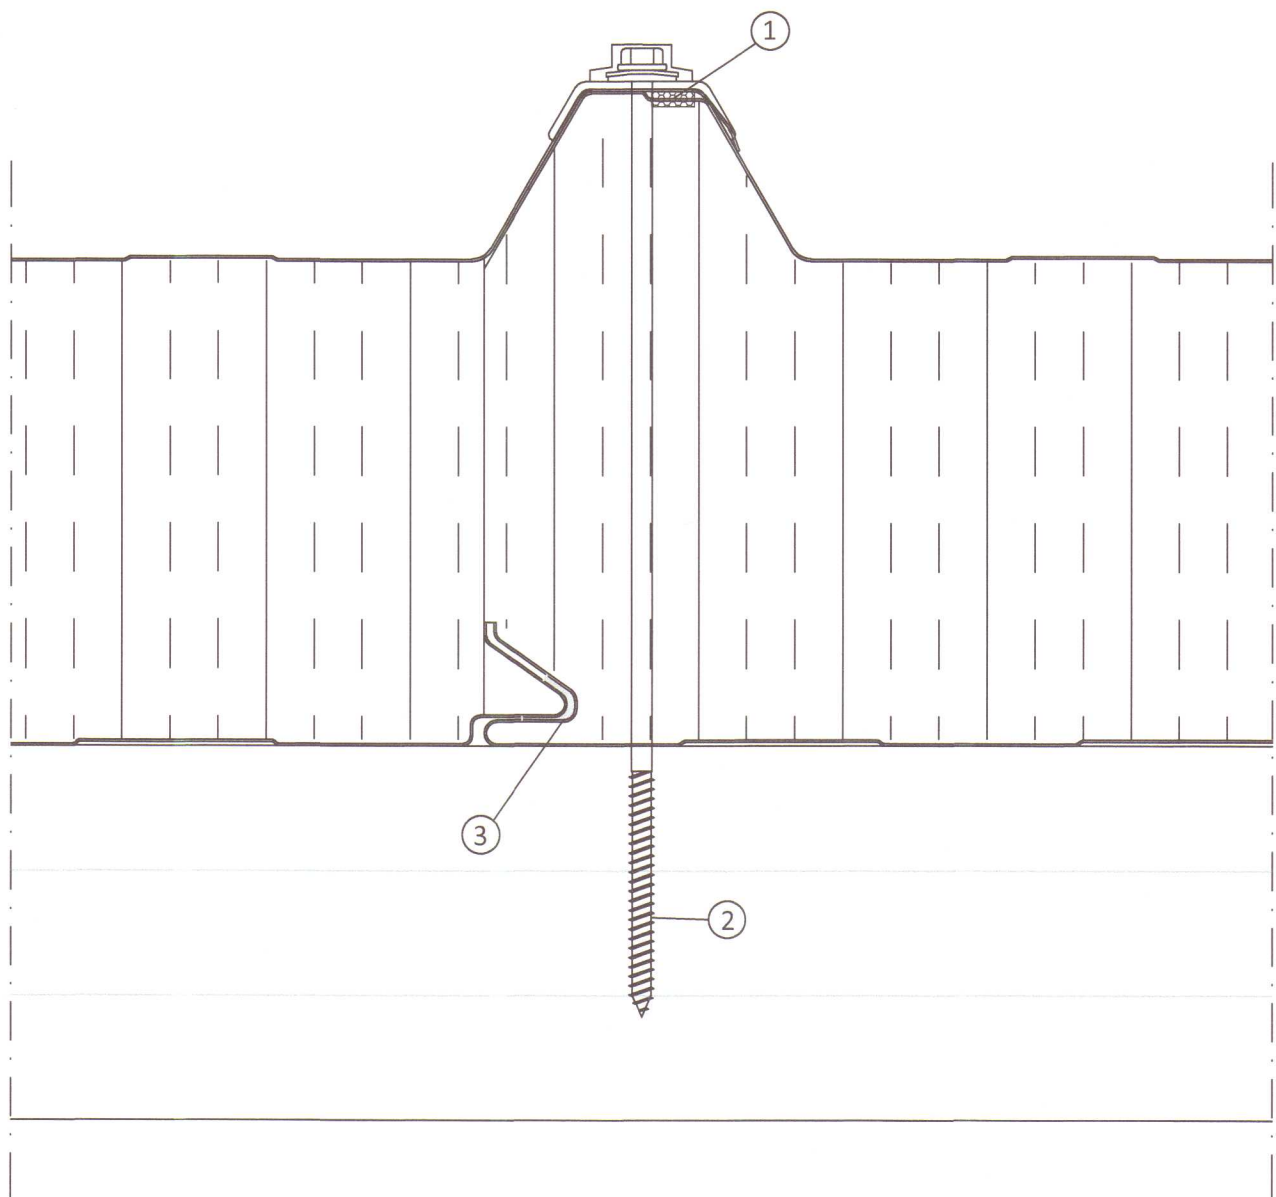

Langsamskeyti þakeininga

Skýringar á þeim fylgihlutum sem Limtré Virnet ehf. leggur til:

- 1 Þéttillisti, 15x10 mm (bxh)
- 2 Festiskrúfa í tré 6,3x250mm með 19mm þéttiskinnu, trapisuskinnu og plasthettu í hverja hábáru og langband
- 3 Limkitti

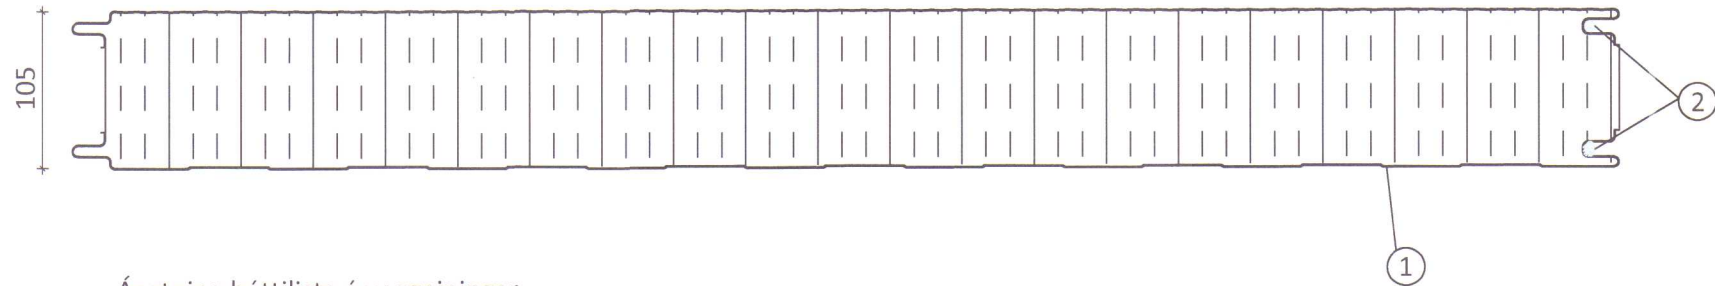


Ásetning þéttillista á veggeiningar

fyrir uppsetningu þeirra

Skýringar á þeim fylgihlutum sem Limtré Virnet ehf. leggur til:

- 1 SF-105 veggeining
- 2 Limkitti

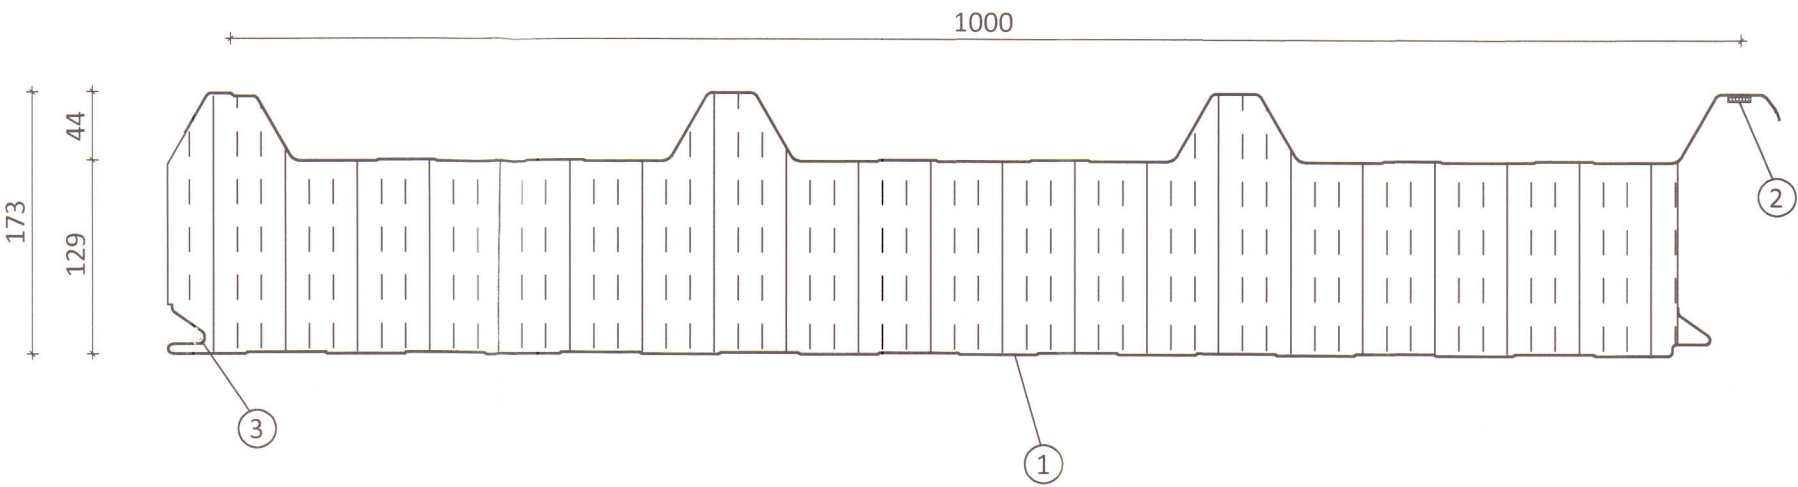

Ásetning þéttillista á þakeiningar

fyrir uppsetningu þeirra


Skýringar á þeim fylgihlutum sem Limtré Virnet ehf. leggur til:


- 1 ST-173 þakeining
- 2 Þéttillisti, 15x10mm (bxh) settur á einingu stuttu fyrir uppsetningu hennar. Listinn geymist á köldum stað
- 3 Limkitti



Öll afnot og áfritun teikningar að hluta eða í heild er háð skriflegu leyfi LimtréVirnet ehf.			
Útg.	Dags.	Breyting	Br. af

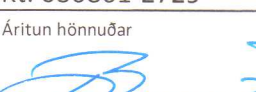


Heiti verks			
Neðra-Vatnshorn Húnaþing Vest			
Vélageysmla viðbygging			
Heiti teikningar			
Festingar			
Teiknað af:	Mælikvarði:	Verknúmer:	Nr. teikningar
SDR		DL19 037	
Yfirfarð af:	Dagsetning:	Útgáfa nr.:	
BI	28.10.2019	1	
Nafn hönnuðar:			405
Bjarni Ingibergsson byggingatæknifræðingur Kt. 030861-2729			
Áritun hönnuðar			
			Dags. áritunar
			28/10/2019
401 Neðra-Vatnshorn.dwg			
Blástaðar A1			

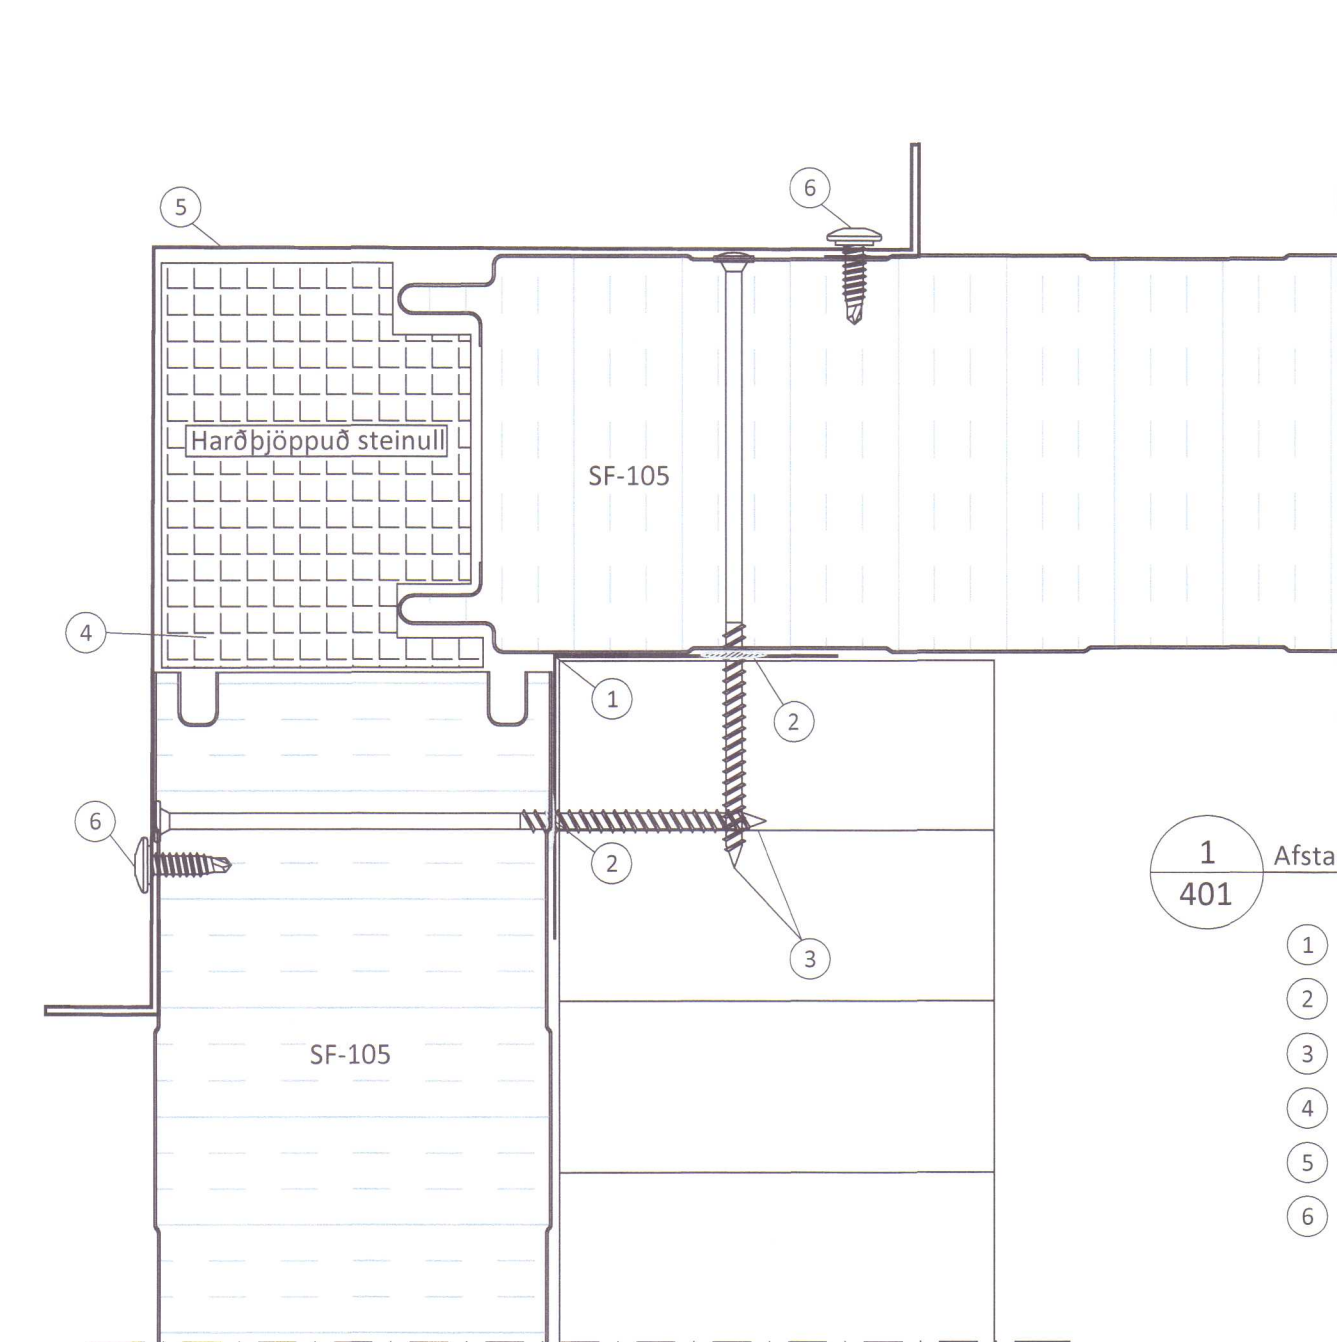

1
401 Afstaða og frágangur við úthorn

- 1 Áfella, innri [21A]
- 2 Óliukitti
- 3 Skrúfa, 6,0x160mm m/m 500mm
- 4 Harðbjöppuð steinull
- 5 Áfella, á úthorn litur: Hvítur [1]
- 6 Skrúfa, 6,3x22mm m/m 250mm litur: Hvítur


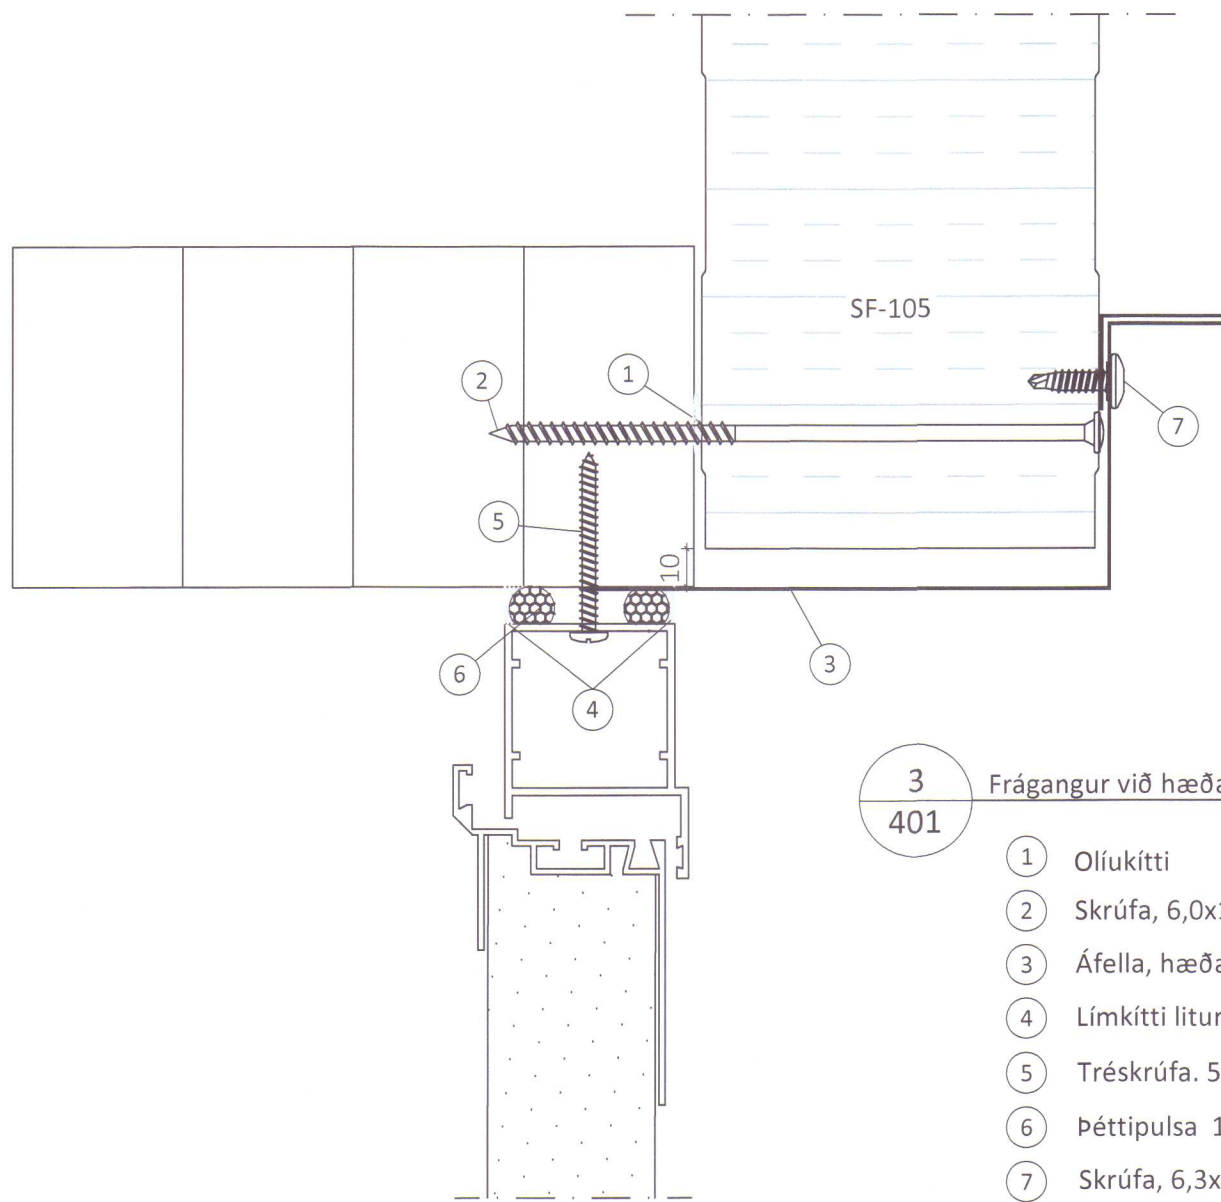


3
401 Frágangur við hæðarstykki hurða

- 1 Óliukitti
- 2 Skrúfa, 6,0x160mm m/m 500mm RF
- 3 Áfella, hæðarstykki litur: Hvítur [4]
- 4 Límkitti litur: Hvítt
- 5 Tréskrúfa, 5,0x60mm RF m/m 400mm
- 6 Þéttipulsa 13mm
- 7 Skrúfa, 6,3x22mm m/m 250mm litur: Hvítur

2
401 Frágangur við hæðarstykki á iðnaðarhurð


- 1 Óliukitti
- 2 Skrúfa, 6,0x160mm m/m 250mm
- 3 Áfella, á innra horni litur: Hvítur [3]
- 4 Áfella, hæðarstykki við iðnaðarhurð litur: Hvítur [2]
- 5 Skrúfa, 6,3x22mm m/m 250mm litur: Hvítur
- 6 Skrúfa, 4,8x35mm m/m 250mm litur: Hvítur

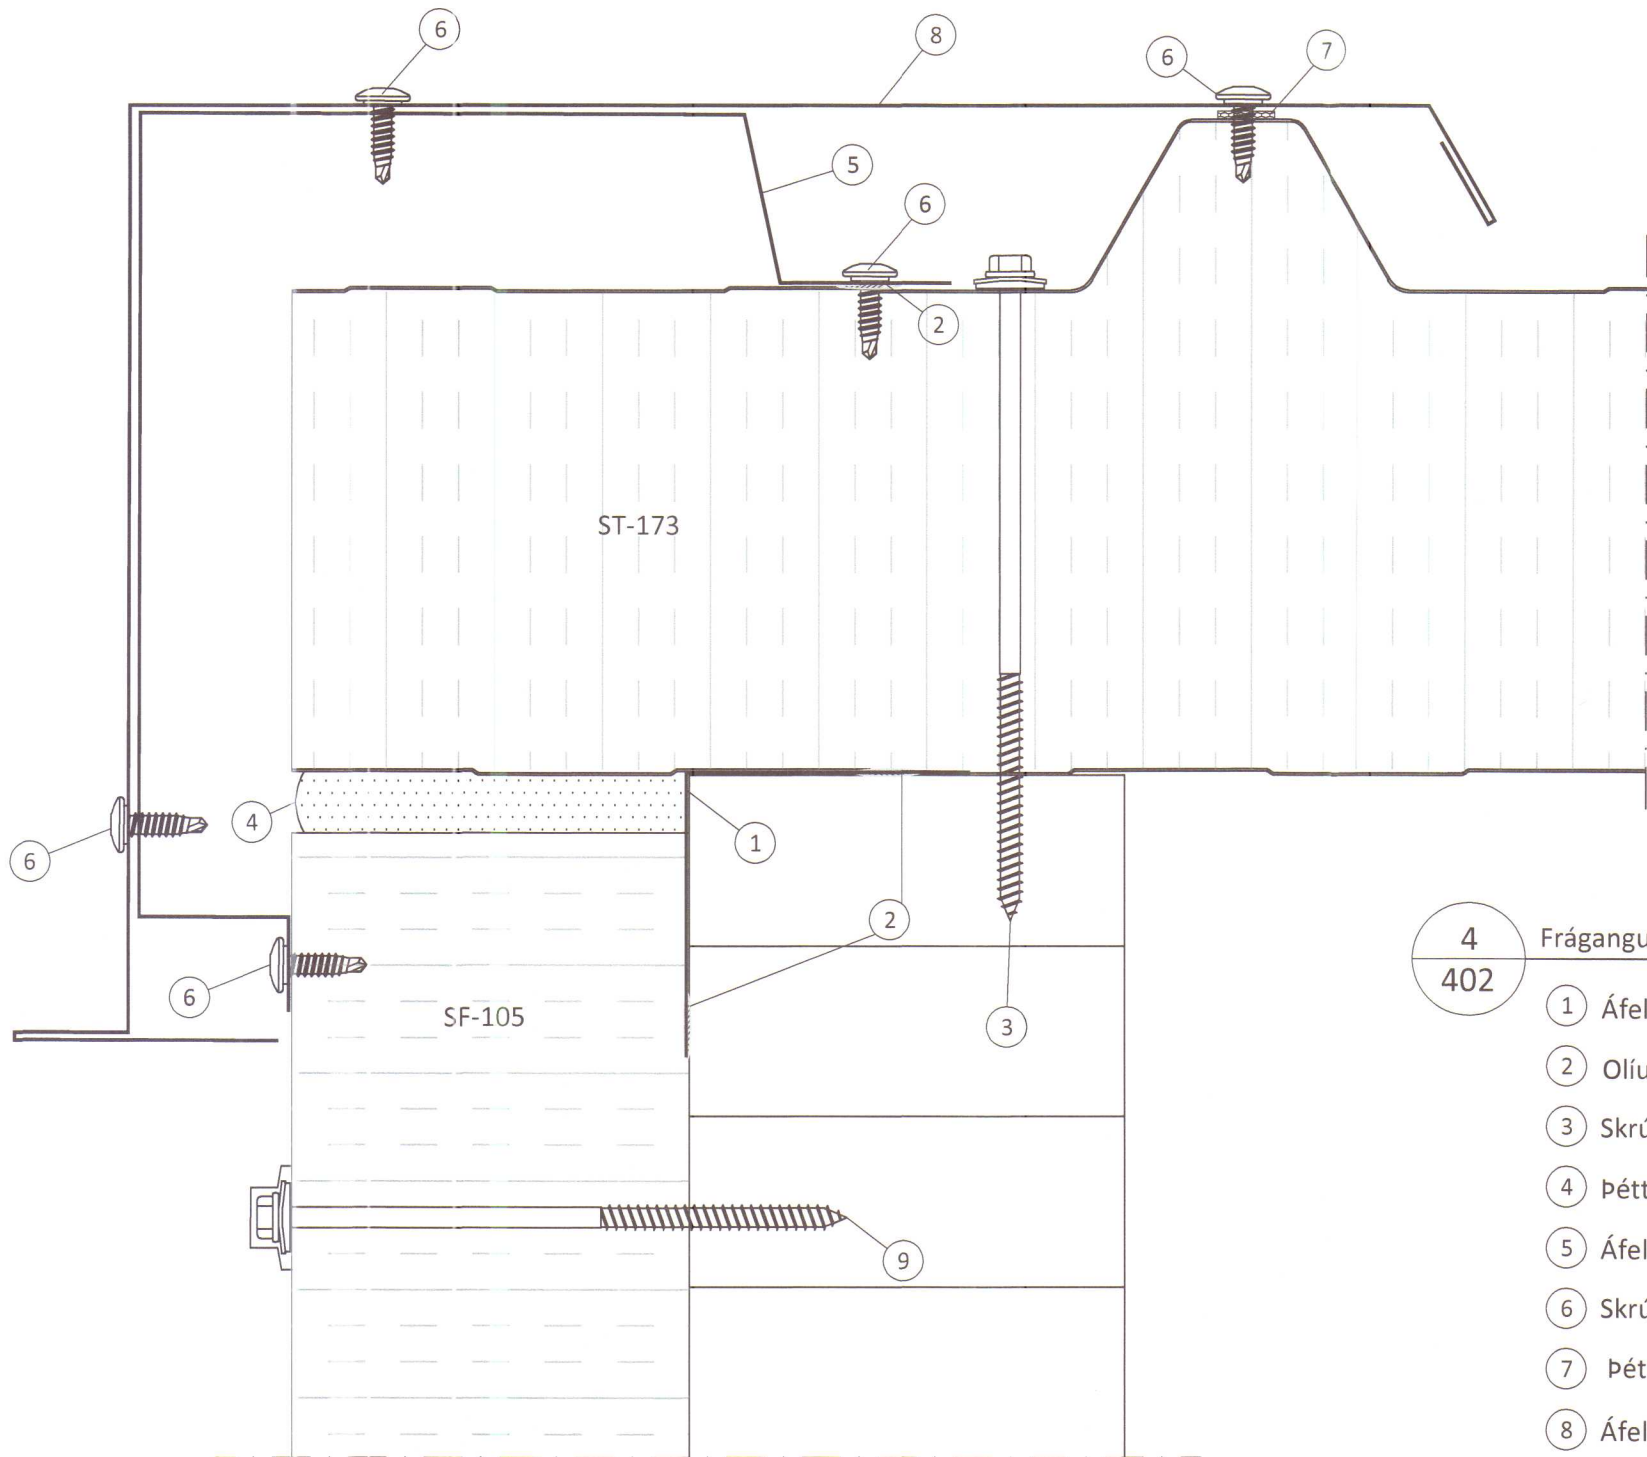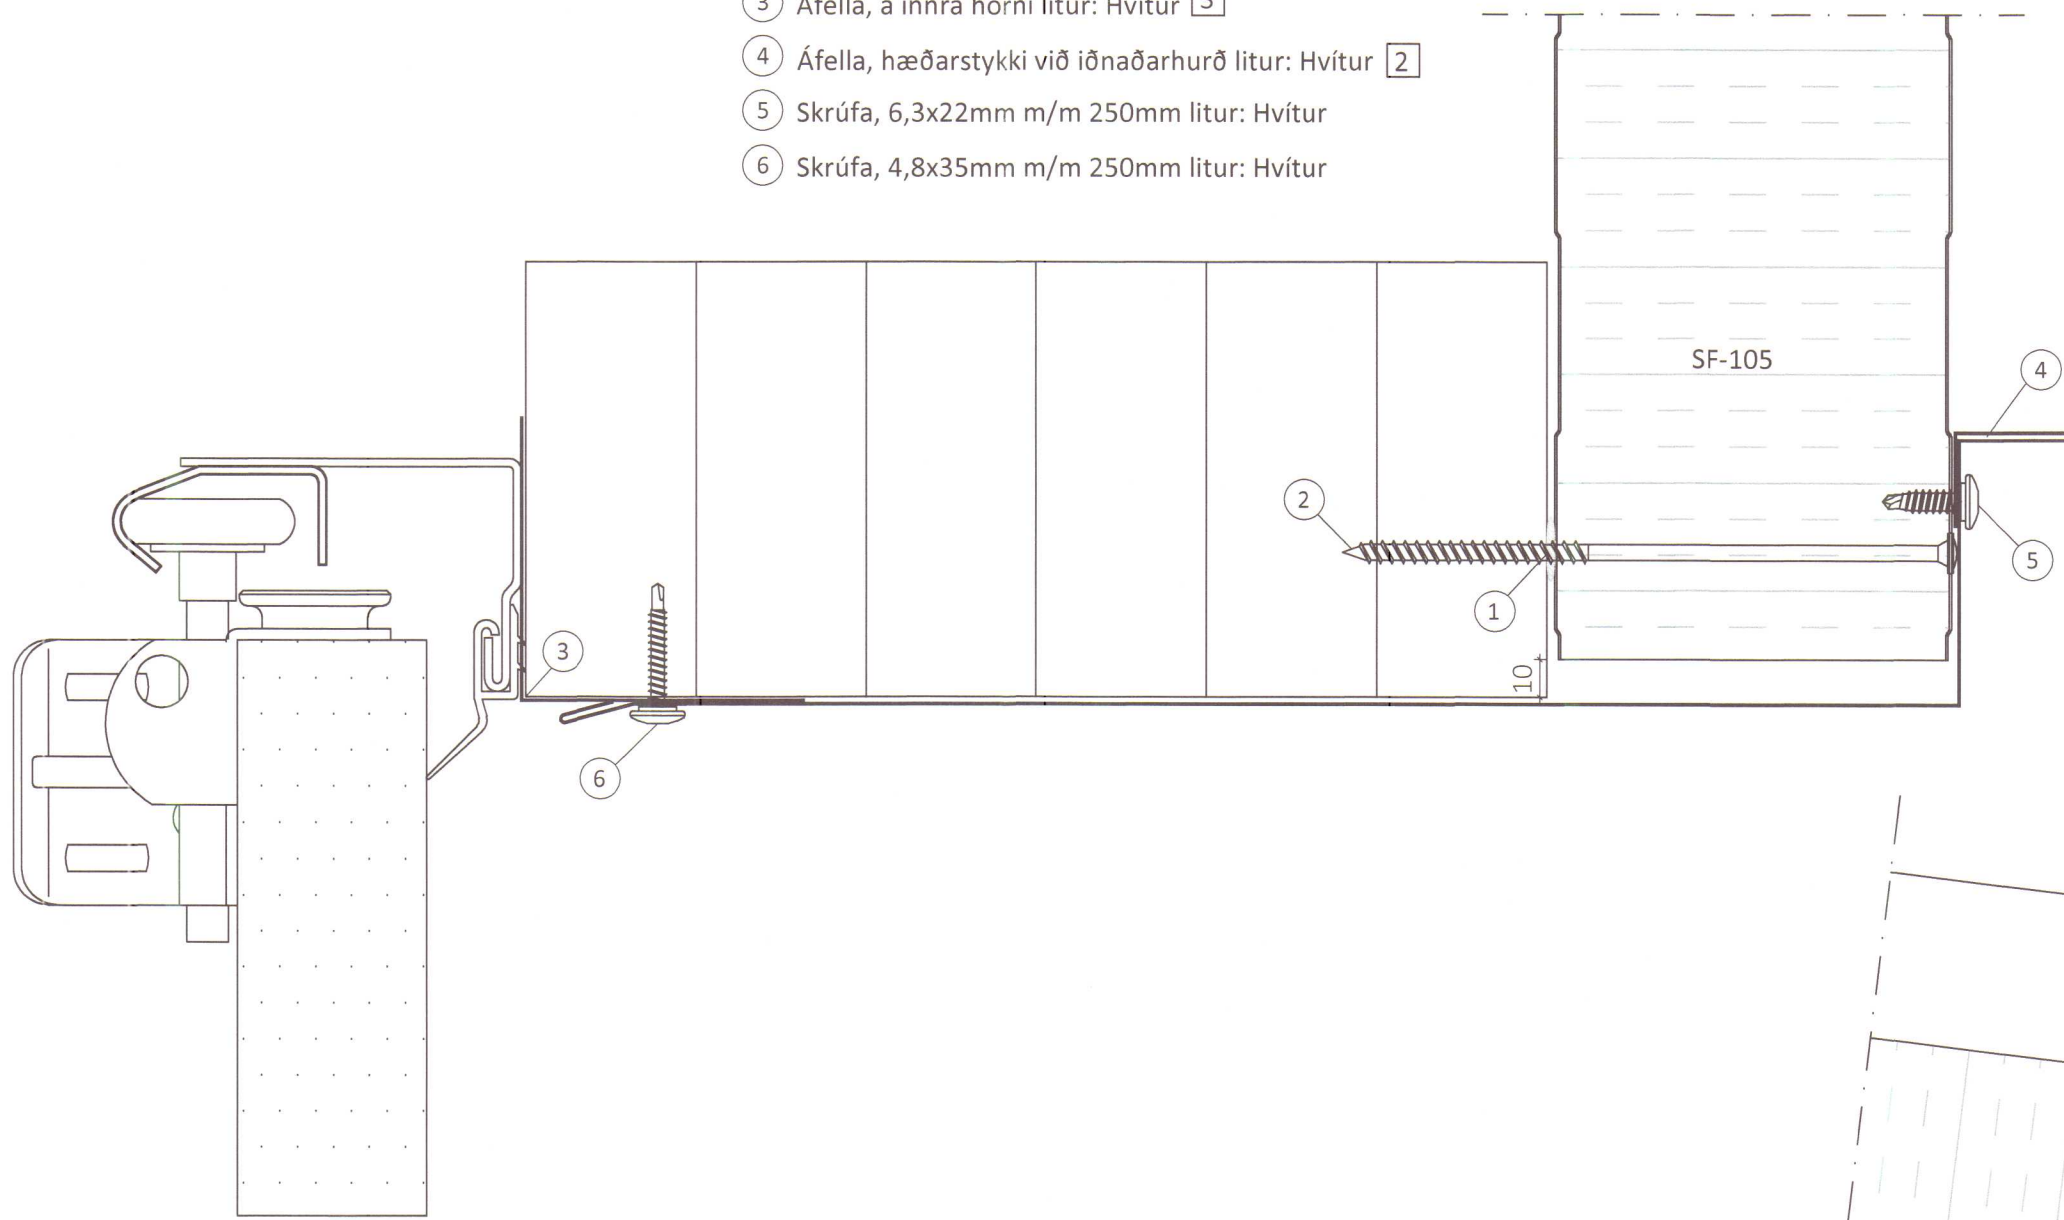

4
402 Frágangur þakeininga við gafi

- 1 Áfella, innri [21A]
- 2 Óliukitti
- 3 Skrúfa 19A 6,3x170mm m/m 500
- 4 Þéttifraud
- 5 Áfella, litur: Aluzink [6]
- 6 Skrúfa 6,3x22mm, m/m 250 litur: Rauður
- 7 Þéttillisti 15x10mm
- 8 Áfella, litur: Rauður [5]
- 9 Skrúfa 19A 6,3x150mm m/m 250

Stoppa fyrir einingar komið fyrir áður en klætt er.
Einn stoppari fyrir hverja einingu.
Passa þarf að setja þéttifni þannig að þakeining þéttist við innriáfellu.
Sjá skýringarblað.

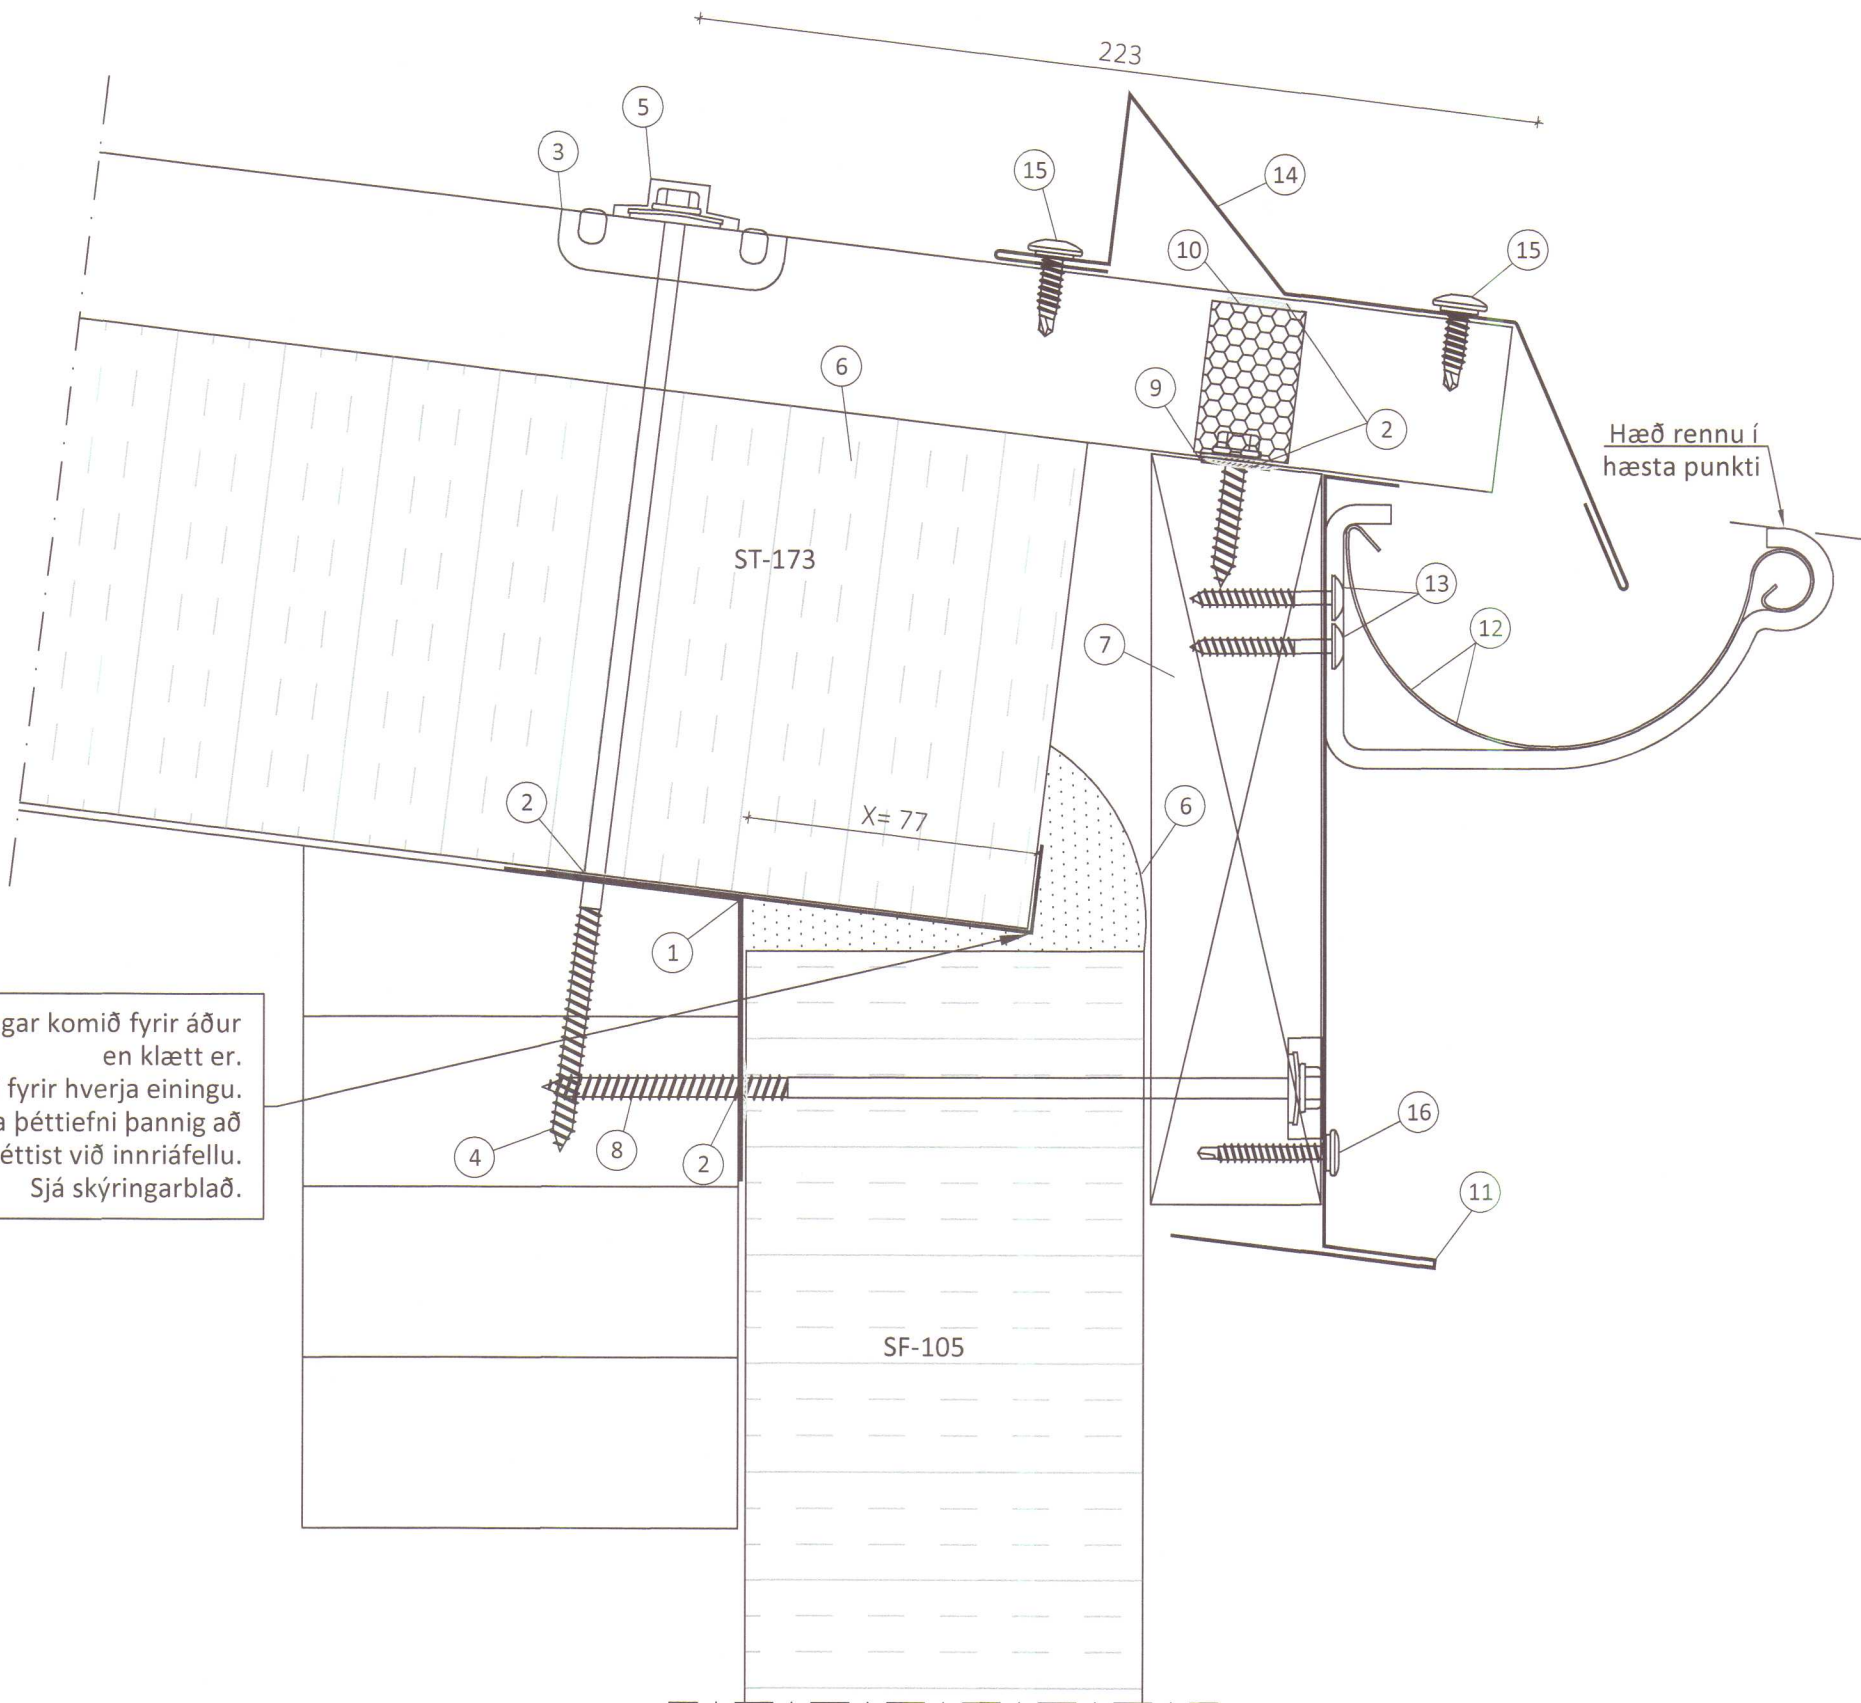

5
404 Afstaða og frágangur við þakrennu

- 1 Áfella, innri [21B]
- 2 Óliukitti
- 3 Trapisuskinna 45mm, litur: Rauð
- 4 Skrúfa, 19A 6,3x250mm 1 stk. í hverja hábáru
- 5 Plasthetta, litur: Rauð
- 6 Þéttifraud
- 7 Timburbiti 45x195mm með sniði [22A]
- 8 Skrúfa, 19A 6,3x200mm m/m 500mm
- 9 Skrúfa, 19A 6,3x35mm 2 stk. í hverja lágbáru
- 10 Báruþéttillisti, neðri (settur í hábáru)
- 11 Áfella, við rennu litur: Rauð [8]
- 12 Renna og rennubönd, við aðra hverja hábáru litur: Rauður
- 13 Skrúfa 4,8x38mm Torx, 2 stk. í hvert rennuband
- 14 Áfella, snjóhemill litur: Rauð [7]
- 15 Skrúfa 6,3x22mm, 2 stk. í hverja hábáru litur: Rauð
- 16 Skrúfa 4,8x35mm, m/m 500mm litur: Rauð

Teikningaskrá - aðalteikningar				landnr.201664
Nr.	Heiti	Kvarði	Útgáfud.	
7543-002	Grunnmynd	1:100	21.8.2018	
7543-002	Útlini	1:100	21.8.2018	
7543-002	Afstöðumynd	1:1000	21.8.2018	

Áritun hönnunarstjóra
Dags. áritunar
20/12 2019

Skýringar
Öll mál eru í mm nema annað sé tekið fram

Útg.	Dags.	Breyting	Br. af



Heiti verks

Neðra-Vatnshorn Húnaþing Vest
Vélagæysmli viðbygging

Heiti teikningar
Sérmyndir


Teiknað af: SDR	Málkvarði: 1:2	Verksnúmer: DL19 037
Yfirfarid af: BI	Dagsetning: 28.10.2019	Útgáfa nr.: 1

Nafn hönnuðar
Bjarni Ingibergsson
byggingatæknifræðingur
Kt. 030861-2729

Áritun hönnuðar
Dags. áritunar
23/12 2019



401 Neðra-Vatnshorn.dwg
Bláðstærð A1



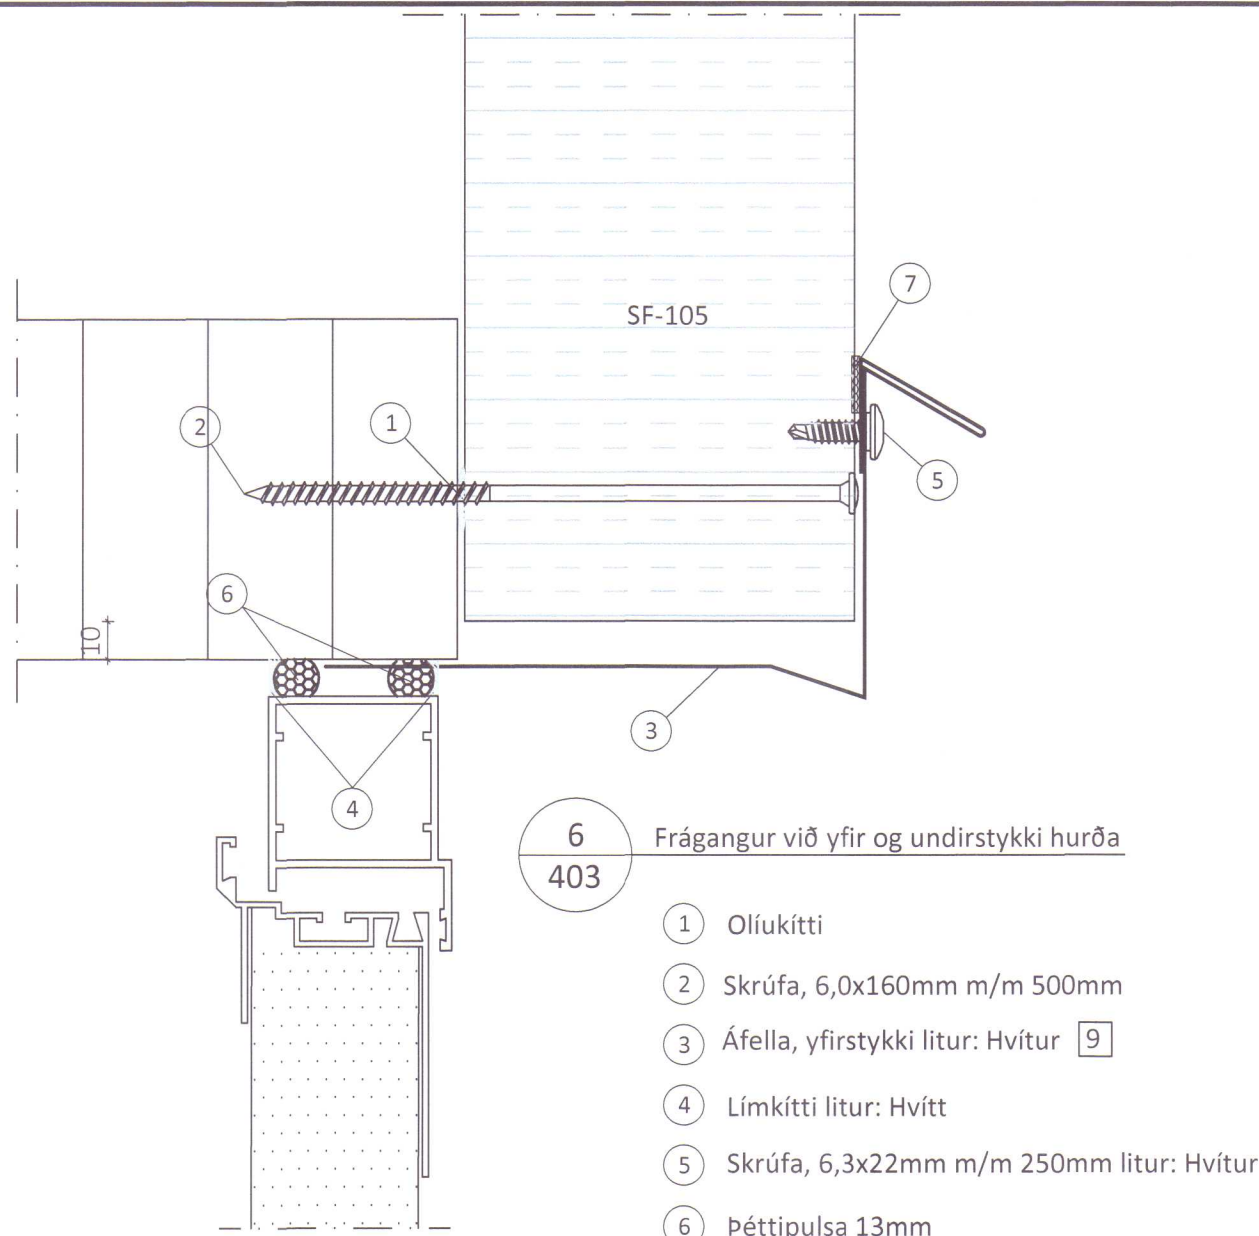



6
403 Frágangur við yfir og undirstykki hurða

- 1 Oliukitti
- 2 Skrúfa, 6,0x160mm m/m 500mm
- 3 Áfella, yfirstykki litur: Hvítur 9
- 4 Límkitti litur: Hvítt
- 5 Skrúfa, 6,3x22mm m/m 250mm litur: Hvítur
- 6 Þéttipulsa 13mm
- 7 Þéttilisti 15x10mm
- 8 Reknaglí Nailfix 4,5x45 mm, m/m 500mm
- 9 Áfella, 2,0mm ál litur: Hvítur 10

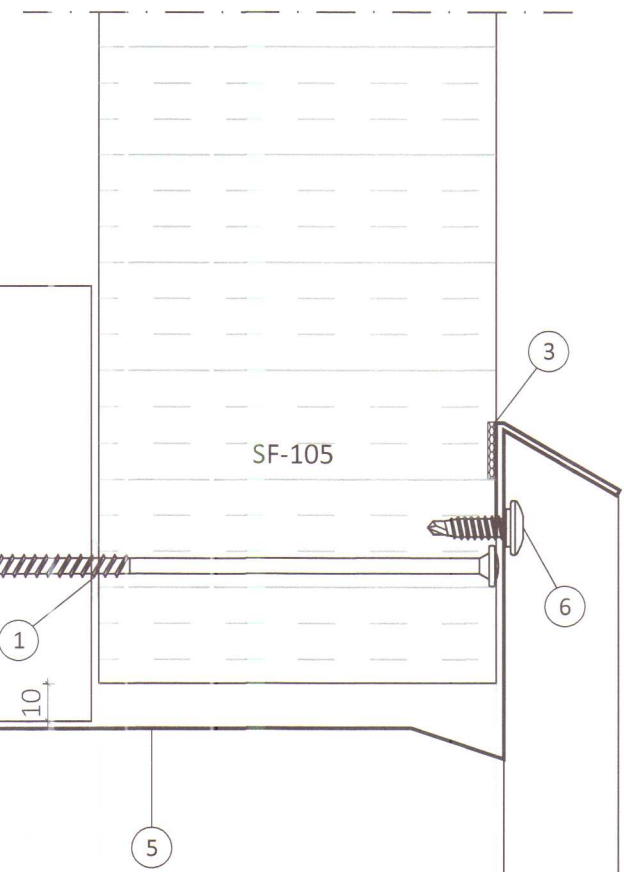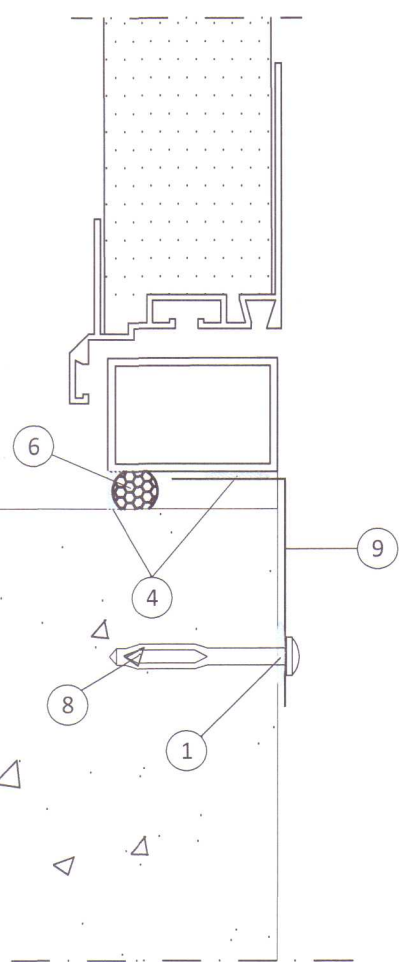

8
403 Frágangur ofan og neðan við iðnaðarhurð

- 1 Oliukitti
- 2 Skrúfa, 6,0x160mm m/m 500mm
- 3 Þéttilisti 15x10mm
- 4 Áfella, á innra horni litur: Hvítur 3
- 5 Áfella, yfir iðnaðarhurð litur: Hvítur 12
- 6 Skrúfa, 6,3x22mm m/m 250mm litur: Hvítur
- 7 Skrúfa, 4,8x35mm m/m 250mm litur: Hvítur

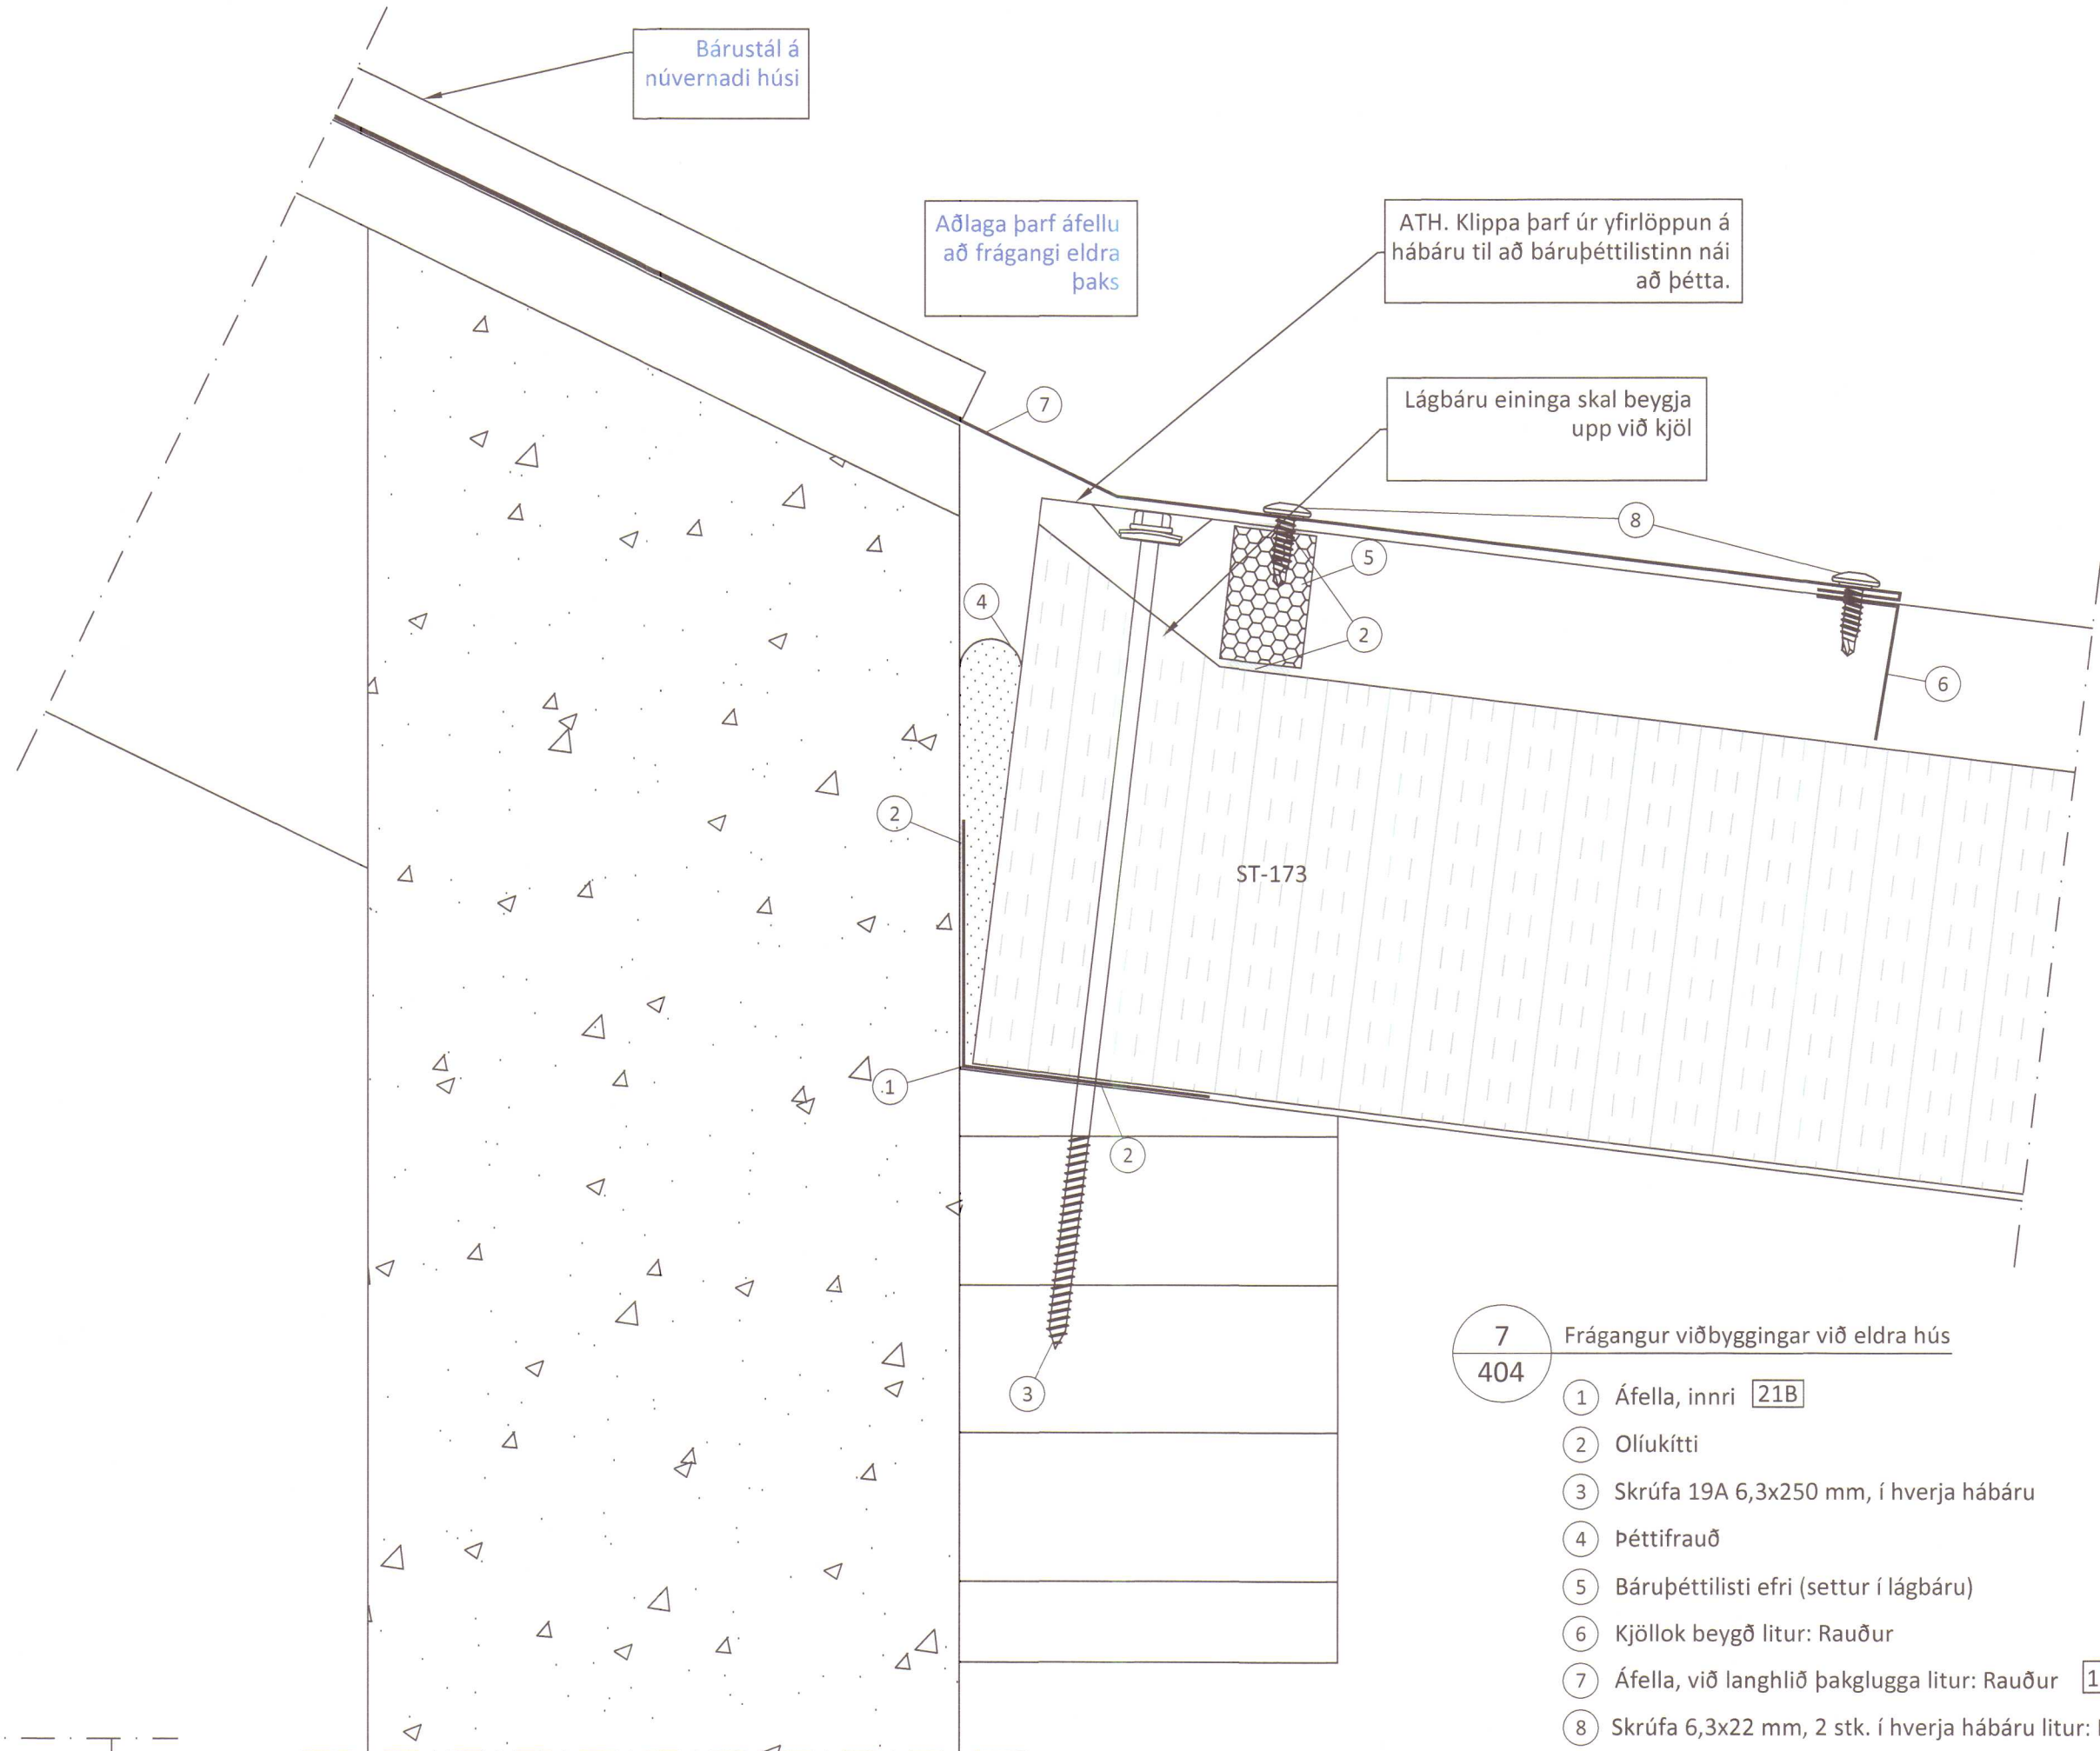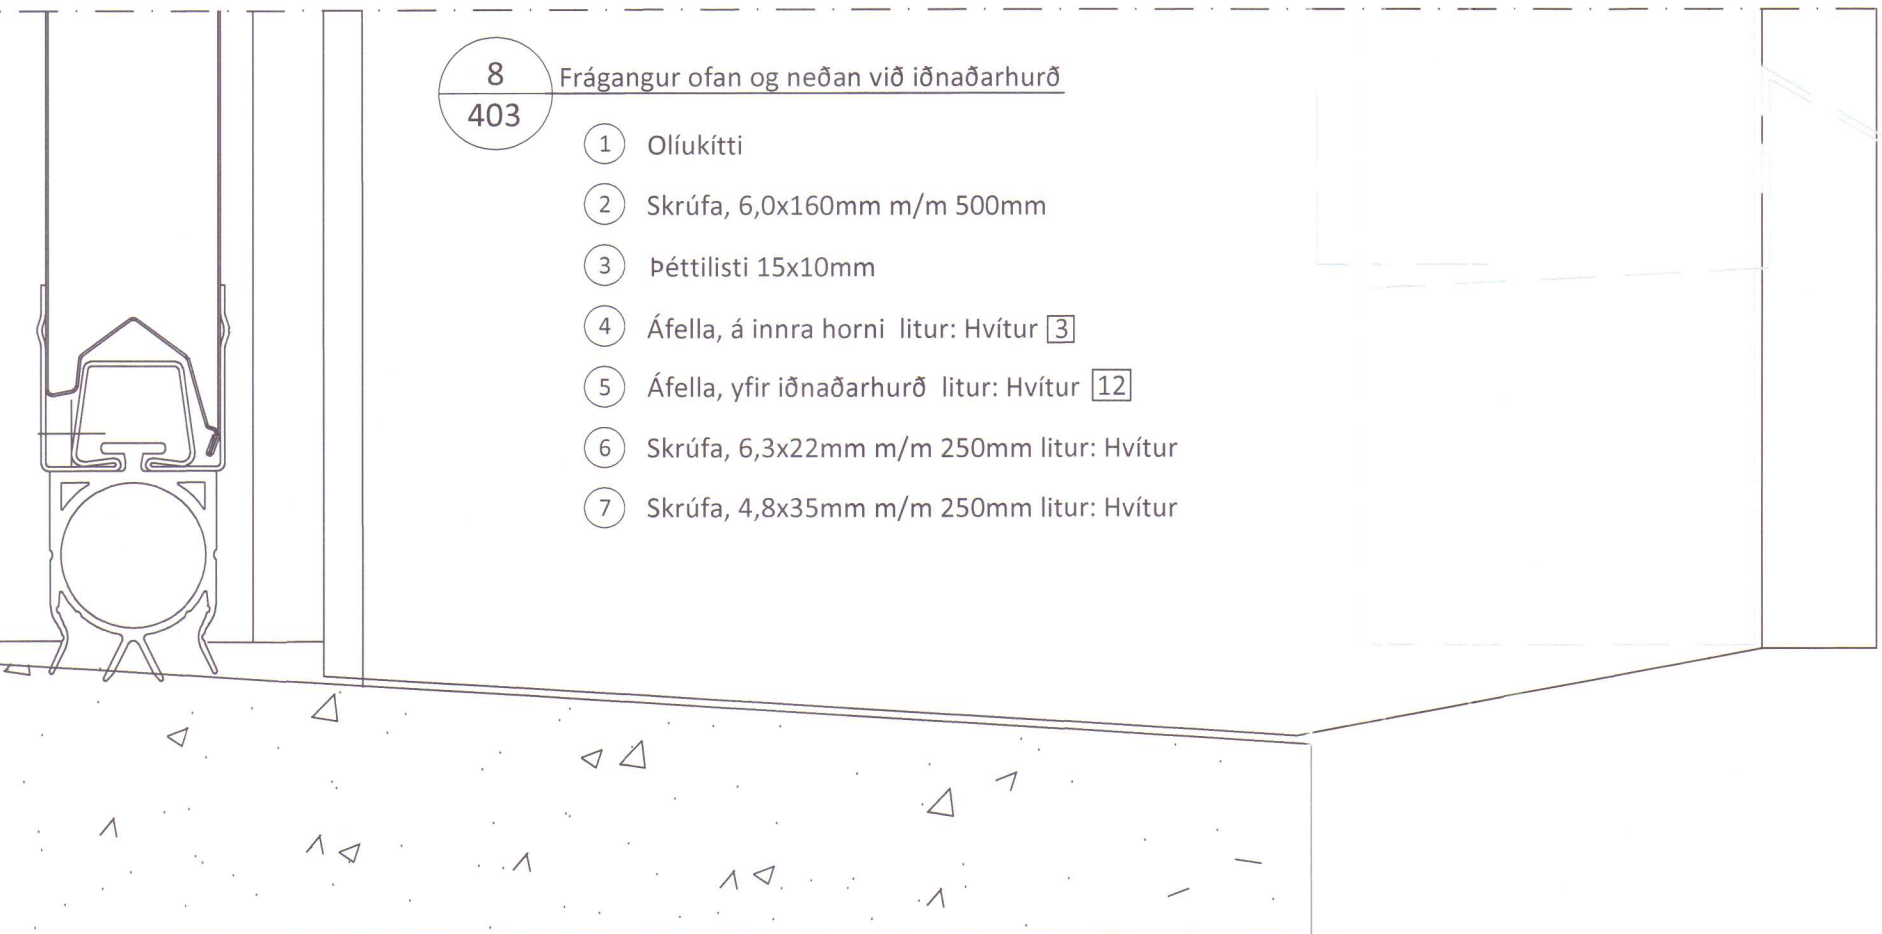


7
404 Frágangur viðbyggingar við eldra hús

- 1 Áfella, innri 21B
- 2 Oliukitti
- 3 Skrúfa 19A 6,3x250 mm, í hverja hábaru
- 4 Þéttifraud
- 5 Bárupéttilisti efri (settur í lágbáru)
- 6 Kjöllok beygð litur: Rauður
- 7 Áfella, við langhlíð þakglugga litur: Rauður 11
- 8 Skrúfa 6,3x22 mm, 2 stk. í hverja hábaru litur: Rauð

9
404 Frágangur eininga við sökkul

- 1 Skrúfa, 6,3x22 m/m 250mm litur: Hvítur
- 2 Áfella, á sökkul litur: Hvít 19
- 3 Oliukitti
- 4 Skrúfa, 6,3x22 m/m 250mm litur: Hvít
- 5 Reknaglí Nailfix 4,5x45mm, m/m 250mm
- 6 Áfella, 1,5mm galv 19
- 7 Áfella, undir einingar litur: Hvítur 13
- 8 Reknaglí Nailfix 4,5x45 mm, m/m 500mm

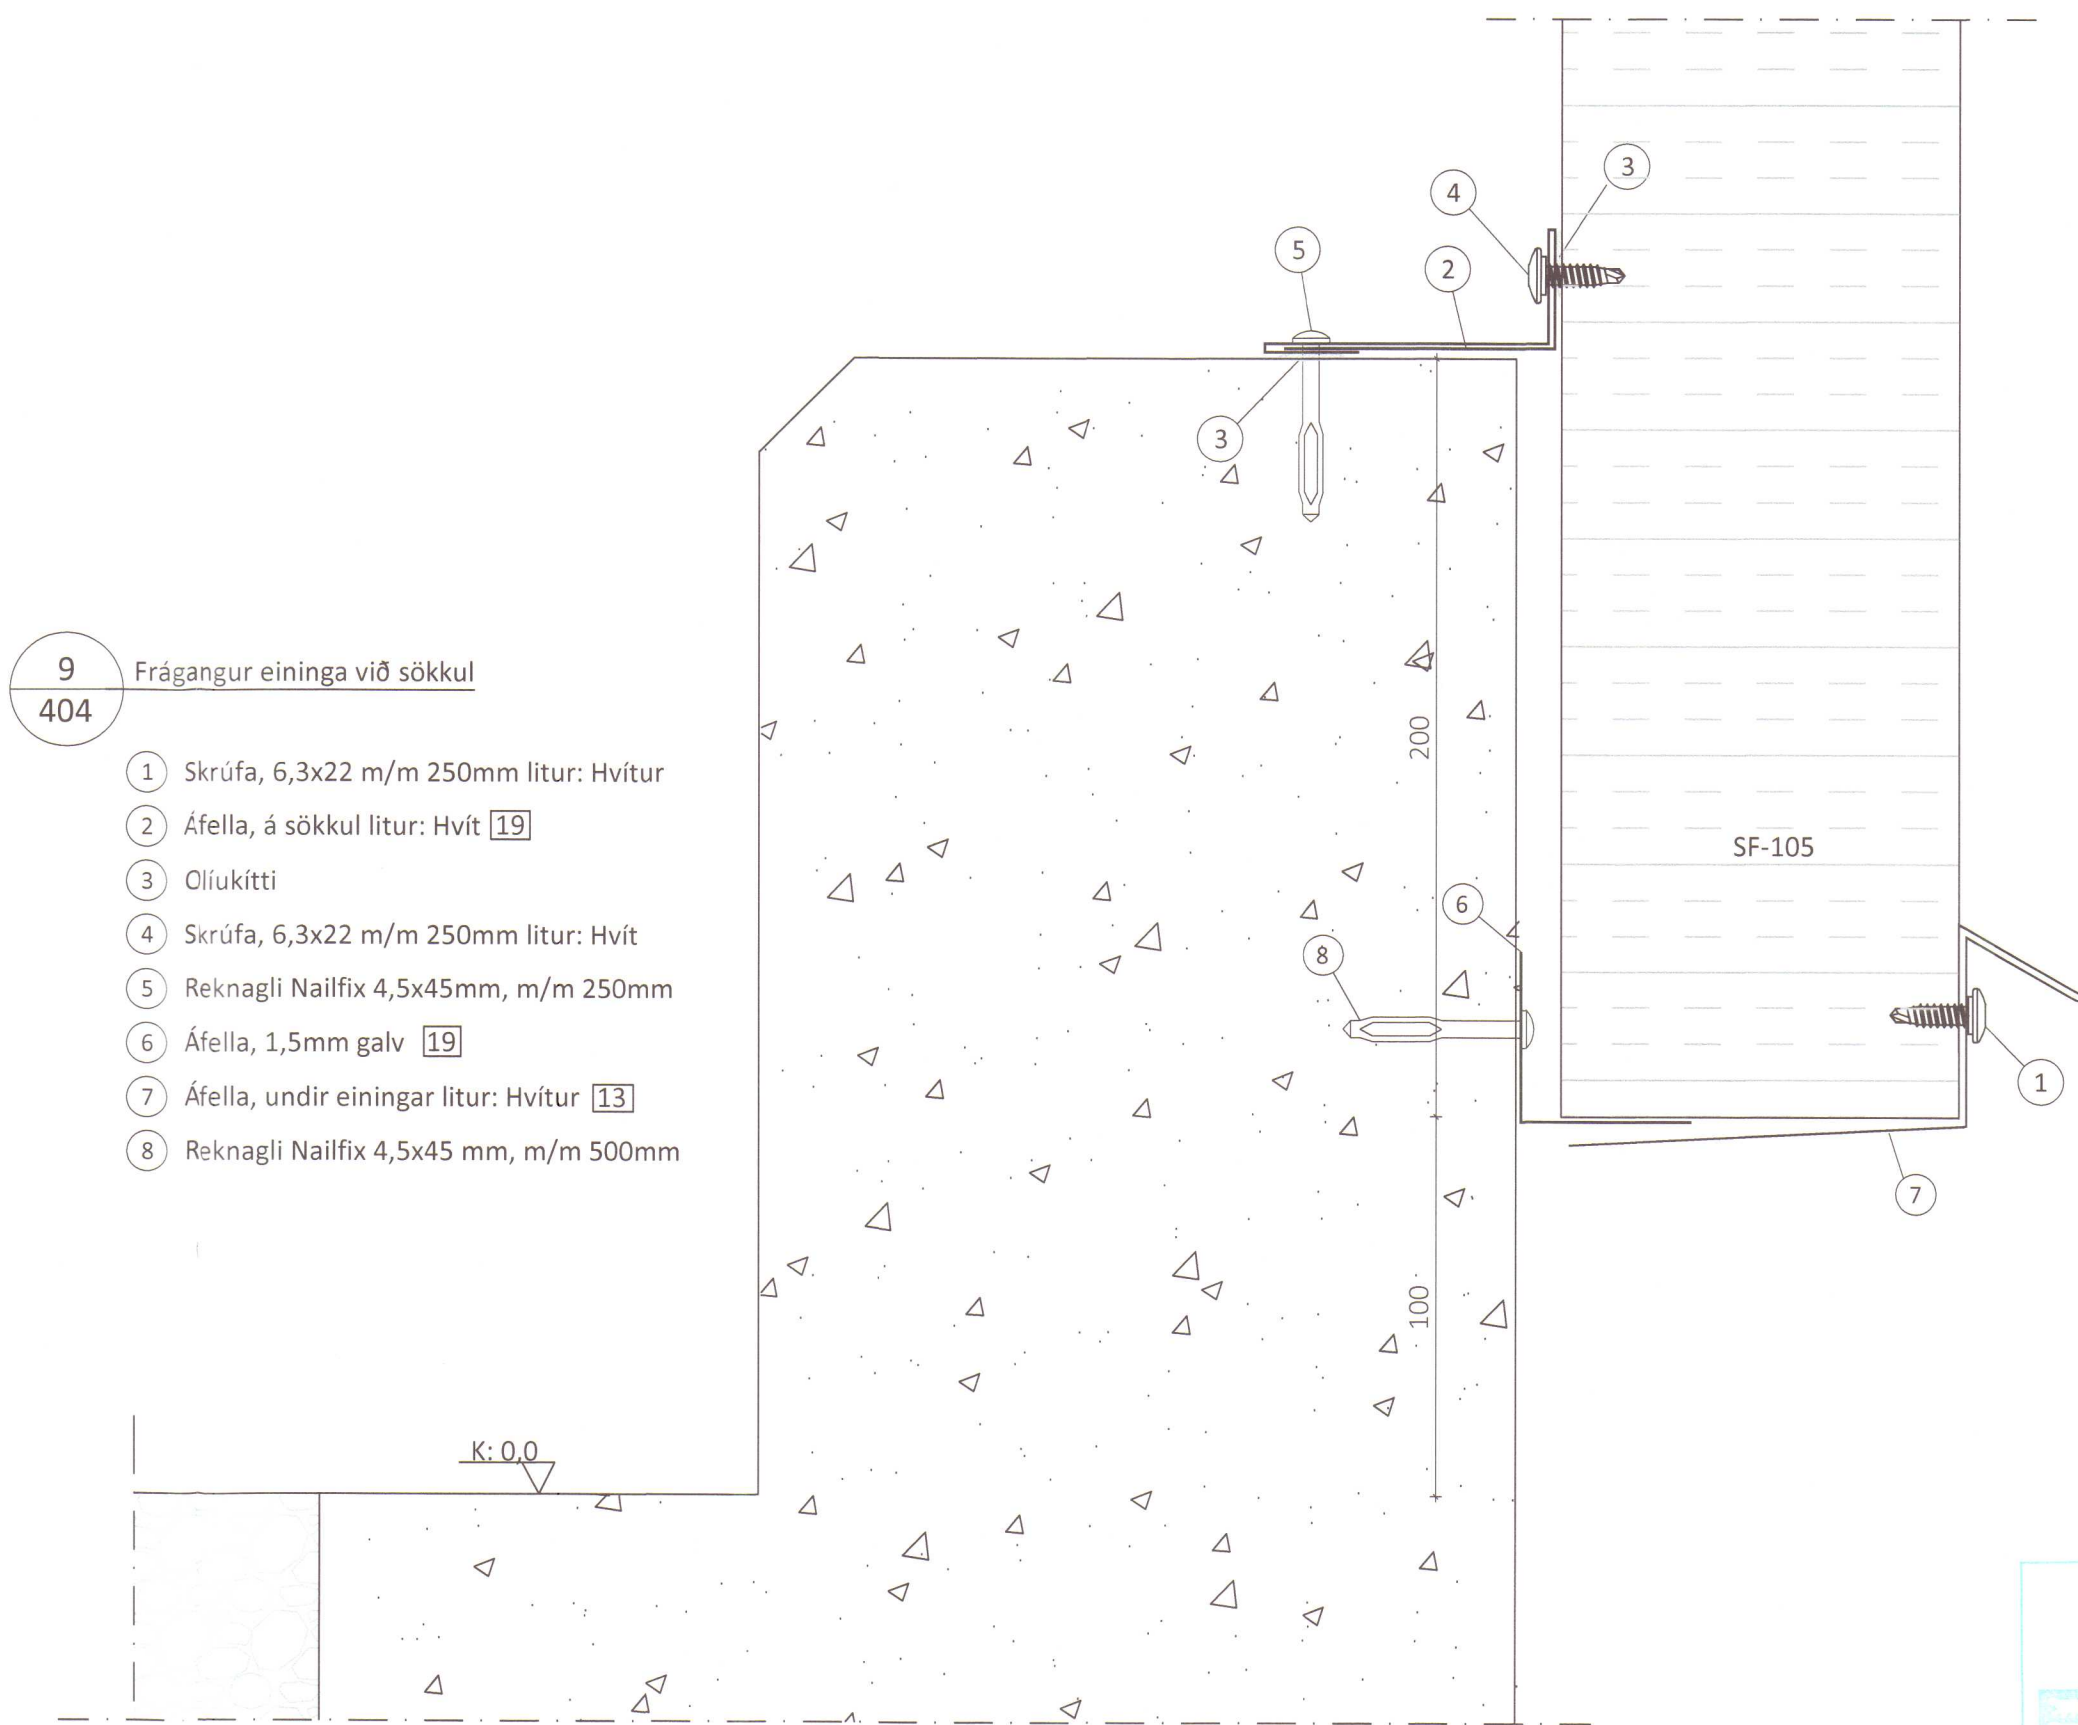

Teikningaskrá - aðalteikningar				landnr.201664
Nr.	Heiti	Kvarði	Útgáfud.	
7543-002	Grunnmynd	1:100	21.8.2018	
7543-002	Úttir	1:100	21.8.2018	
7543-002	Afstöðumynd	1:1000	21.8.2018	

Áritun hönnunarstjóra
Dags. áritunar
20/12 2019

Skýringar
Öll mál eru í mm nema annað sé tekið fram

Útg.	Dags.	Breyting	Br. af



Heiti verks
Neðra-Vatnshorn Húnaþing Vest
Vélageysmla viðbygging

Heiti teikningar
Sérmyndir


Teiknað af:	Mælikvarði:	Verknúmer:
SDR	1:2	DL19 037
Yfirfarð af:	Dagsetning:	Útgáfa nr.:
BI	28.10.2019	1

Nafn hönnuðar
Bjarni Ingibergsson
byggingatæknifræðingur
Kt. 030861-2729


407

Áritun hönnuðar
Dags. áritunar
27/12 2019


401 Neðra-Vatnshorn.dwg Blaðstærð A1

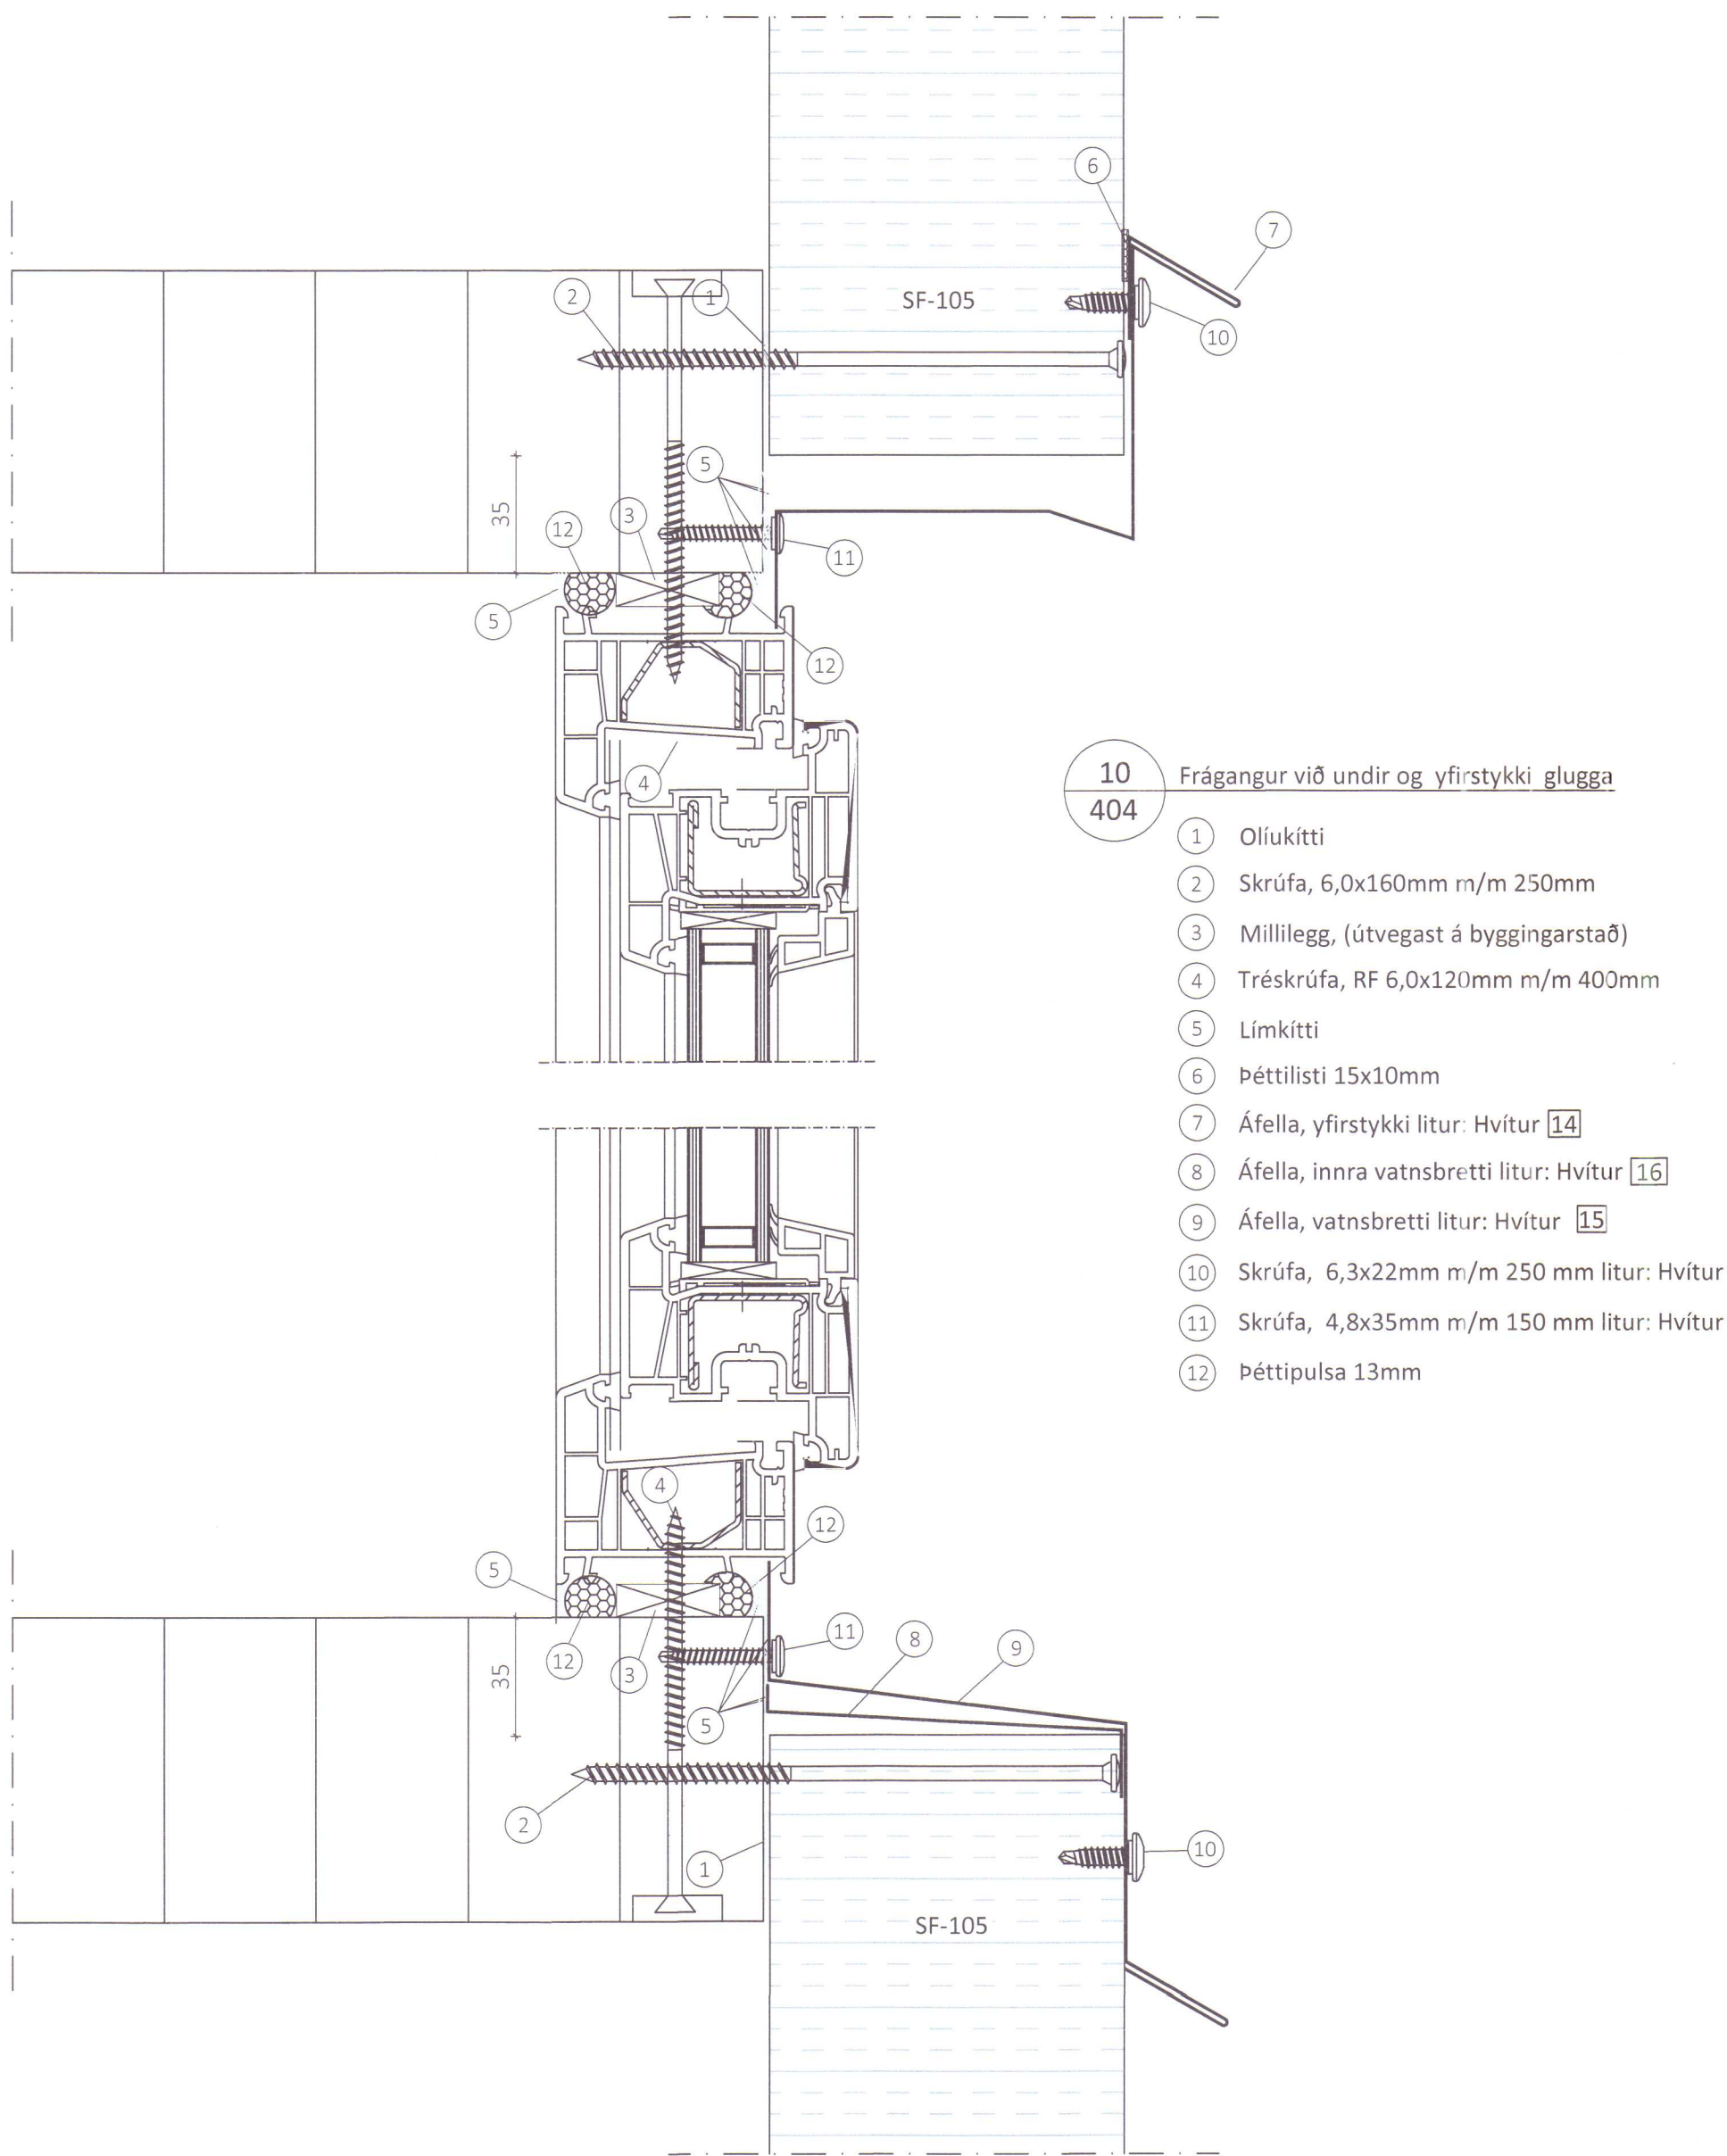


- 10**
404 Frágangur við undir og yfirstykki glugga
- 1 Oliukitti
 - 2 Skrófa, 6,0x160mm m/m 250mm
 - 3 Millilegg, (útvegast á byggingarstað)
 - 4 Tréskrófa, RF 6,0x120mm m/m 400mm
 - 5 Límikitti
 - 6 Þéttillisti 15x10mm
 - 7 Áfella, yfirstykki litur: Hvítur **14**
 - 8 Áfella, innra vatnsbretti litur: Hvítur **16**
 - 9 Áfella, vatnsbretti litur: Hvítur **15**
 - 10 Skrófa, 6,3x22mm m/m 250 mm litur: Hvítur
 - 11 Skrófa, 4,8x35mm m/m 150 mm litur: Hvítur
 - 12 Þéttipulsa 13mm

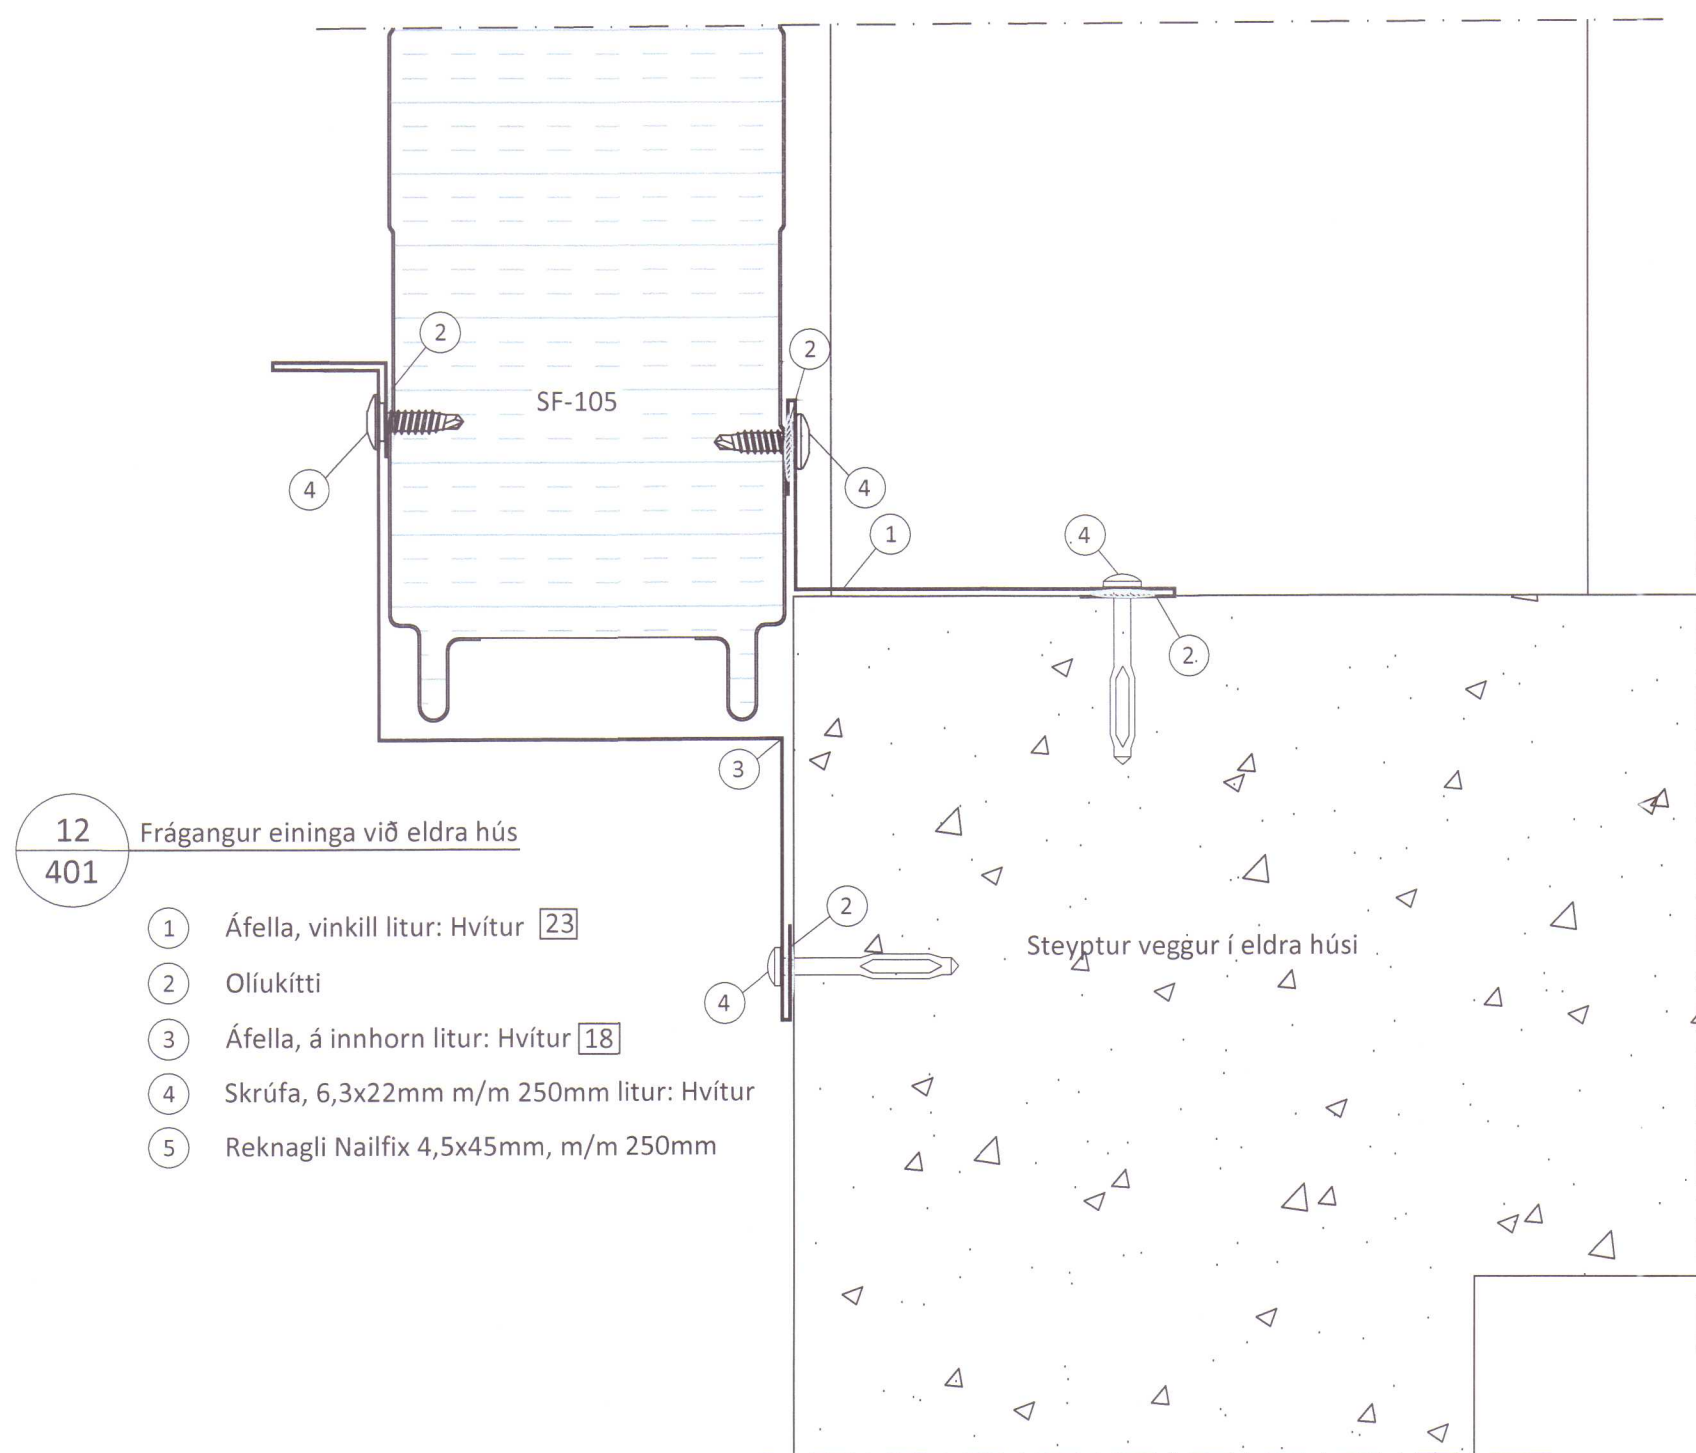

- 12**
401 Frágangur eininga við eldra hús
- 1 Áfella, vinkill litur: Hvítur **23**
 - 2 Oliukitti
 - 3 Áfella, á innhorn litur: Hvítur **18**
 - 4 Skrófa, 6,3x22mm m/m 250mm litur: Hvítur
 - 5 Reknagli Nailfix 4,5x45mm, m/m 250mm

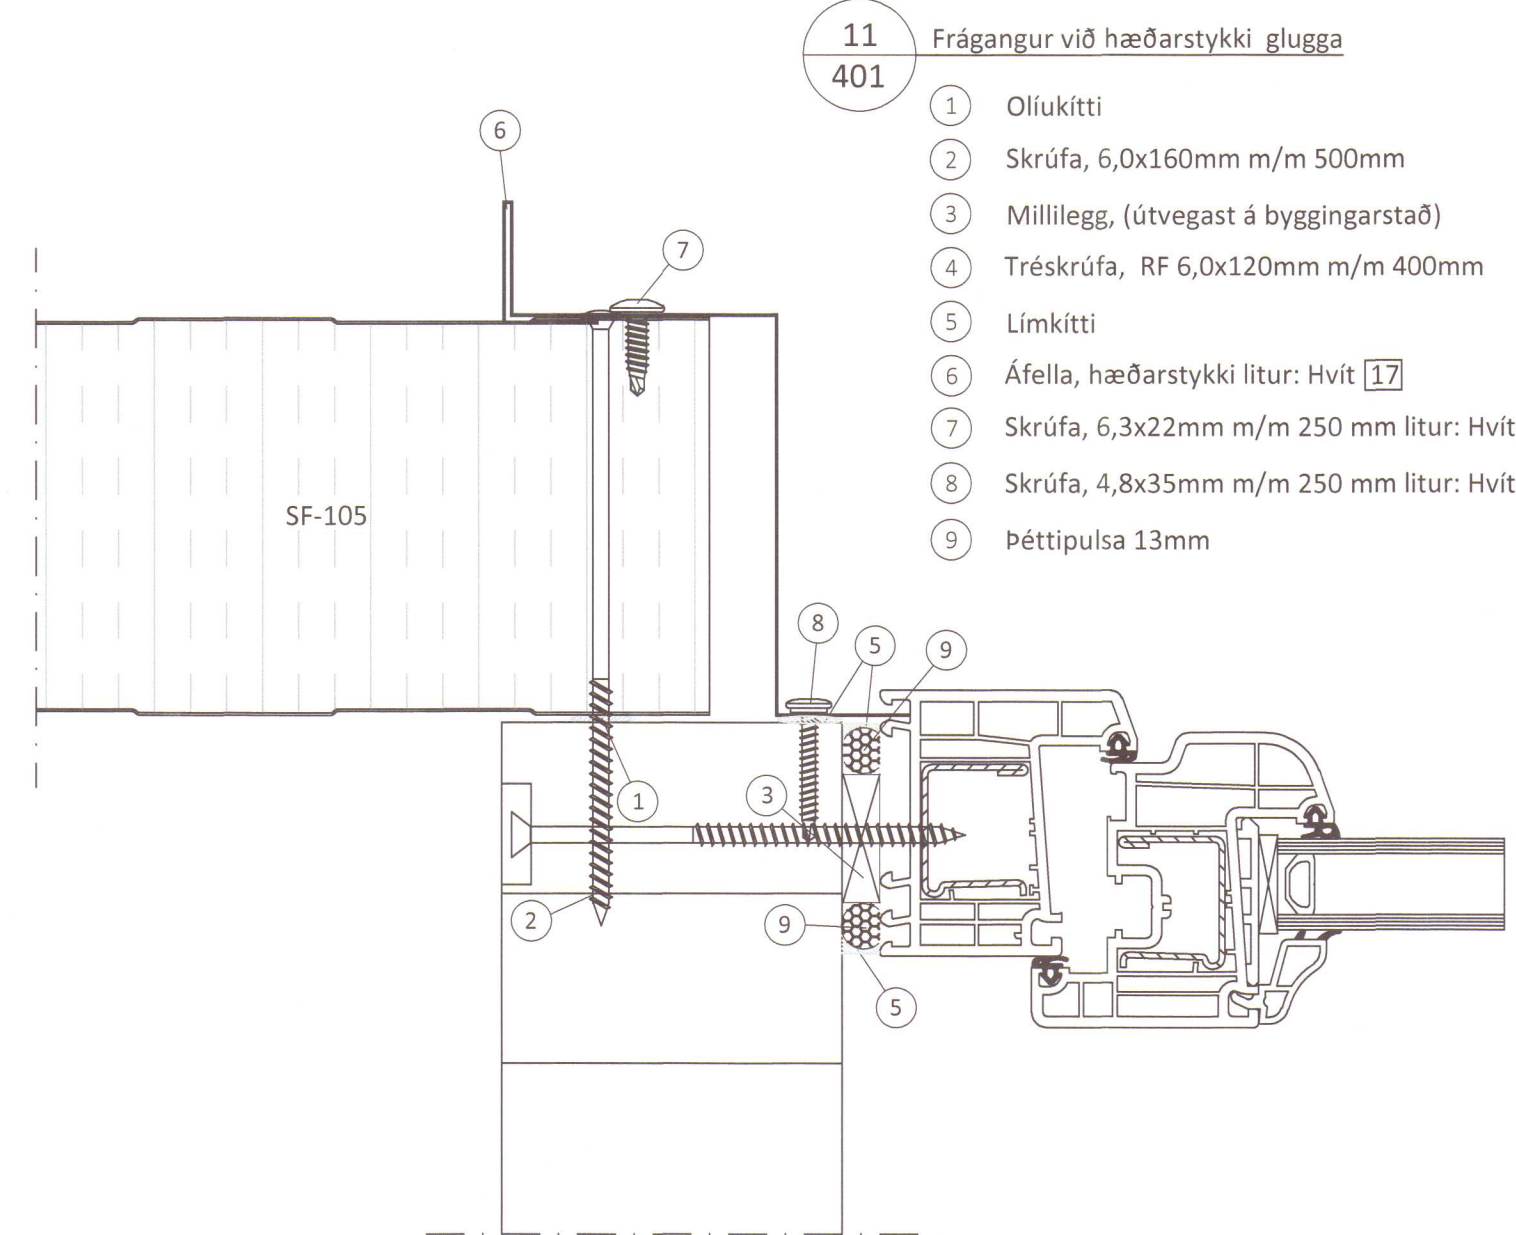

- 11**
401 Frágangur við hæðarstykki glugga
- 1 Oliukitti
 - 2 Skrófa, 6,0x160mm m/m 500mm
 - 3 Millilegg, (útvegast á byggingarstað)
 - 4 Tréskrófa, RF 6,0x120mm m/m 400mm
 - 5 Límikitti
 - 6 Áfella, hæðarstykki litur: Hvít **17**
 - 7 Skrófa, 6,3x22mm m/m 250 mm litur: Hvít
 - 8 Skrófa, 4,8x35mm m/m 250 mm litur: Hvít
 - 9 Þéttipulsa 13mm

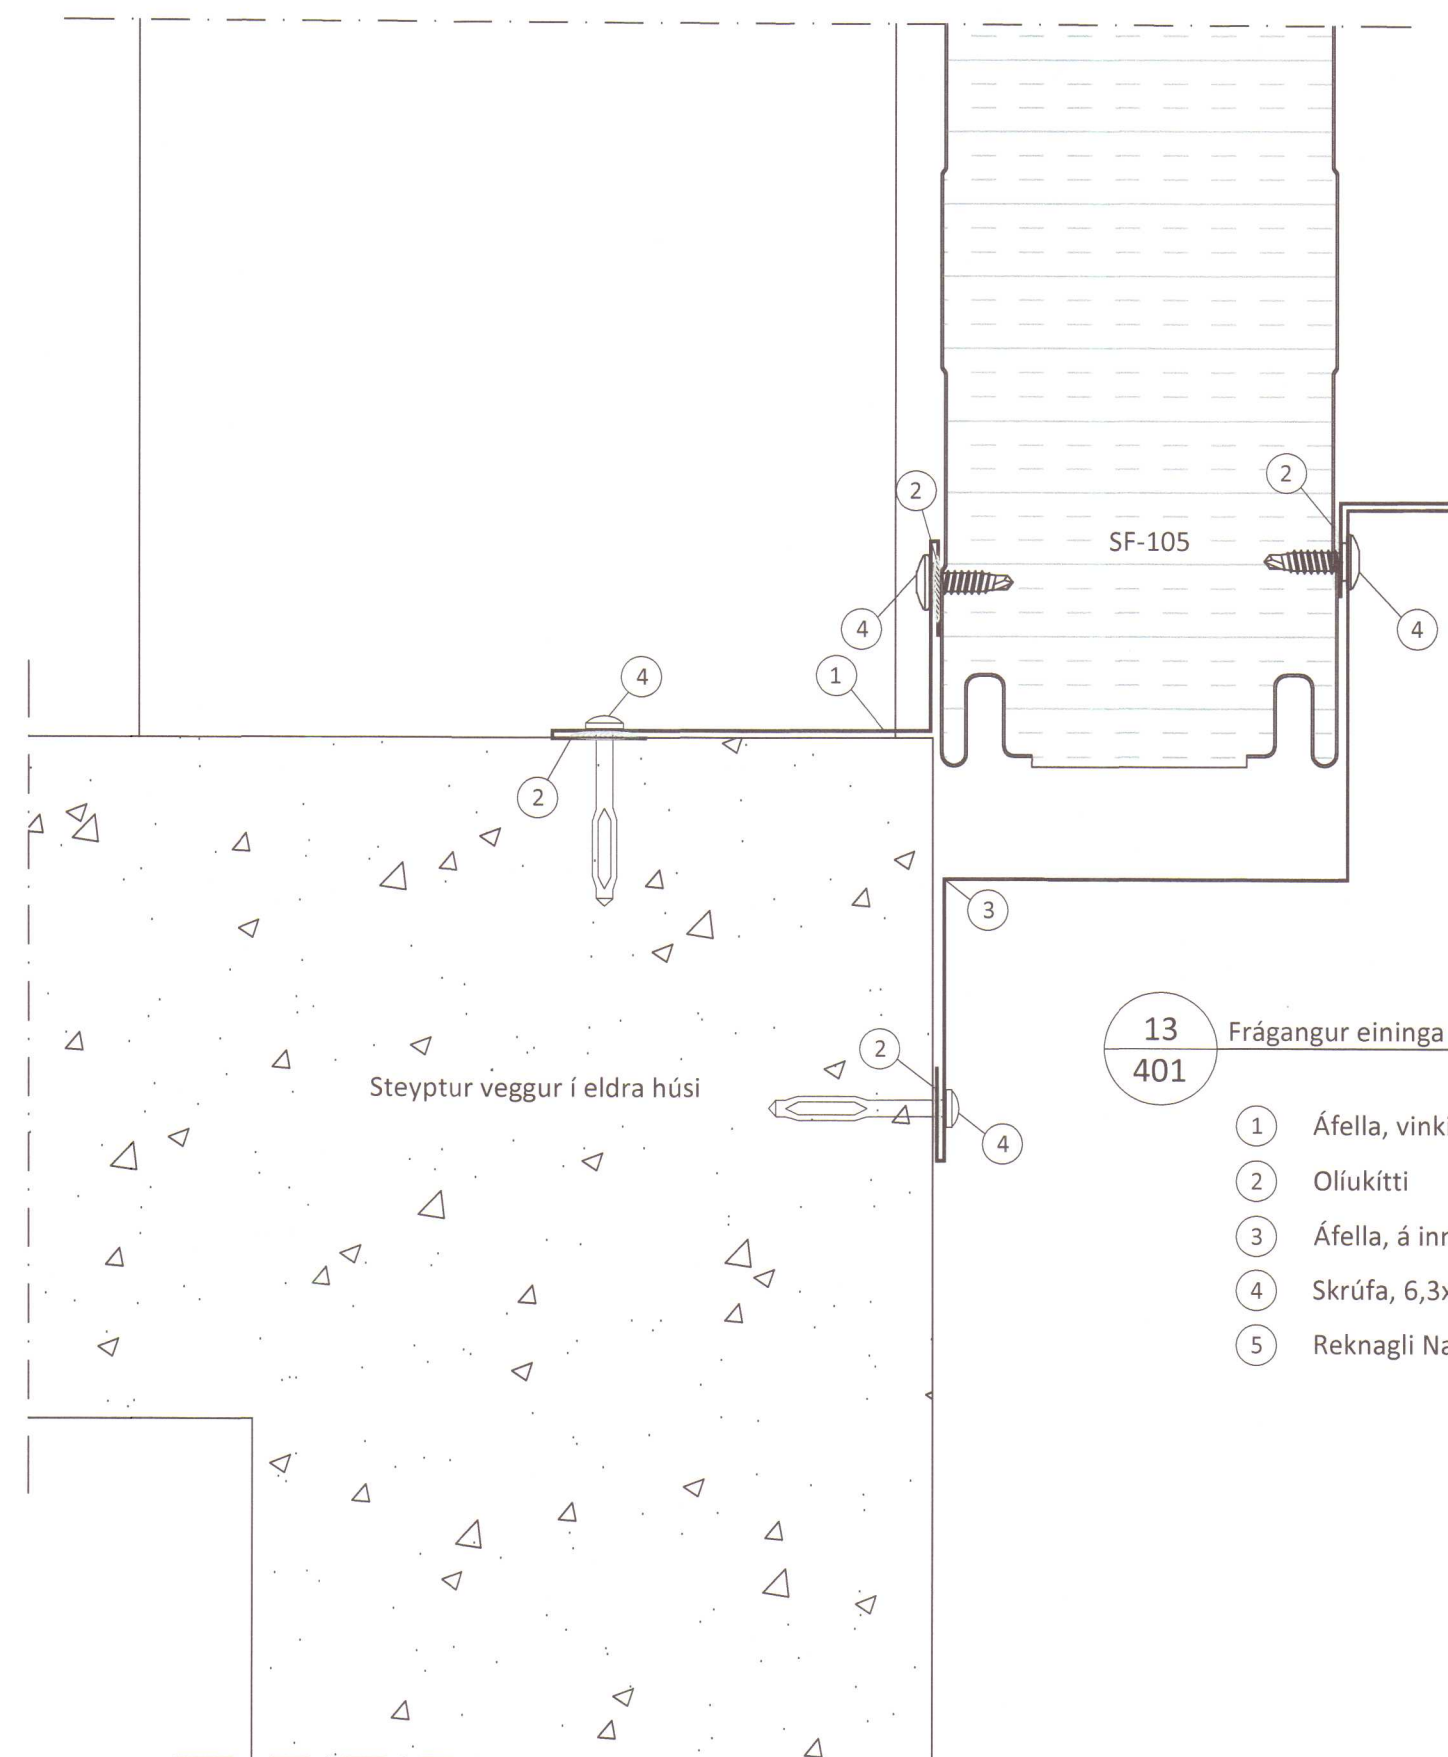

- 13**
401 Frágangur eininga við eldra hús
- 1 Áfella, vinkill litur: Hvítur **23**
 - 2 Oliukitti
 - 3 Áfella, á innhorn litur: Hvítur **18**
 - 4 Skrófa, 6,3x22mm m/m 250mm litur: Hvítur
 - 5 Reknagli Nailfix 4,5x45mm, m/m 250mm



Teikningaskrá - aðalteikningar				landnr.201664
Nr.	Heiti	Kvarði	Útgáfud.	
7543-002	Grunnmynd	1:100	21.8.2018	
7543-002	Úttili	1:100	21.8.2018	
7543-002	Afstöðumynd	1:1000	21.8.2018	

Áritun hönnunarstjóra
Bjarni Ingibergsson
Dags. áritunar
20/12 2019

Skýringar
Öll mál eru í mm nema annað sé tekið fram
















Útg.	Dags.	Breyting	Br. af




Heiti verks
Neðra-Vatnshorn Húnaþing Vest
Vélageymsla viðbygging

Heiti teikningar
Sérmyndir

Teiknað af:	Málkvarði:	Verknúmer:		
SDR	1:2	DL19 037		
Yfirfarid af:	Dagsetning:	Útgáfa nr.:	Nr. teikningar	
Bl	28.10.2019	1	408	
Nafn hönnuðar Bjarni Ingibergsson byggingatæknifræðingur Kt. 030861-2729				
Áritun hönnuðar <i>Bjarni Ingibergsson</i>			Dags. áritunar <i>23/11 2019</i>	
401 Neðra-Vatnshorn.dwg			Blaðstærð A1	

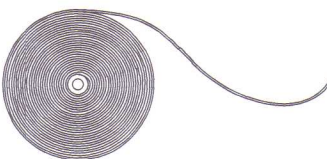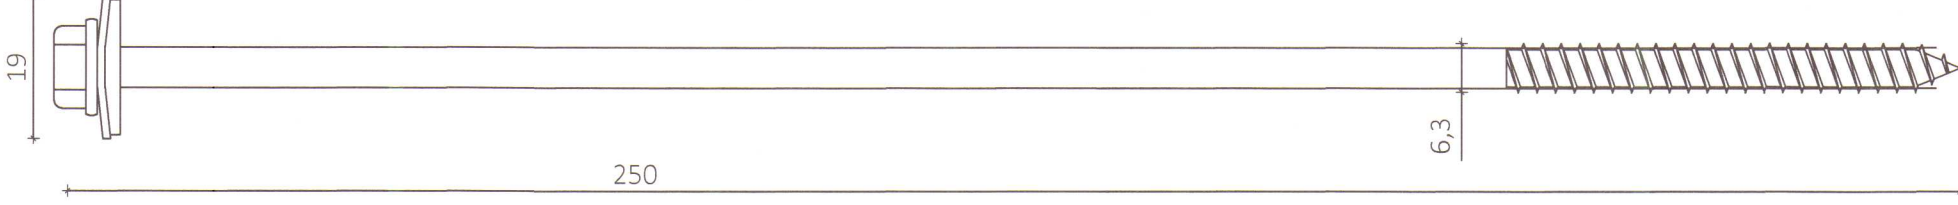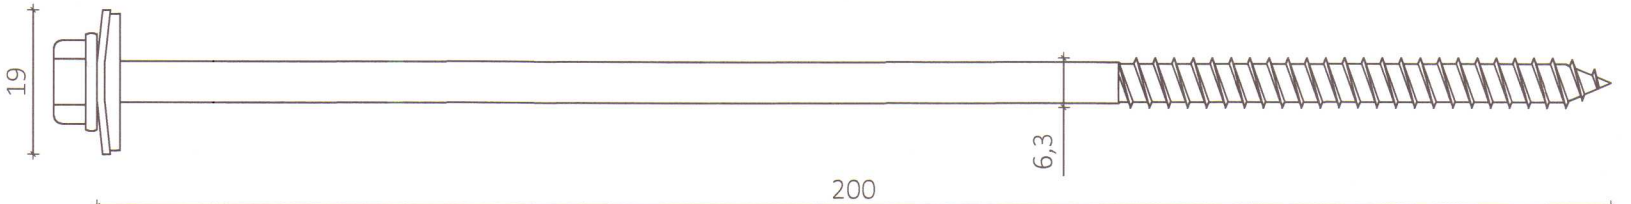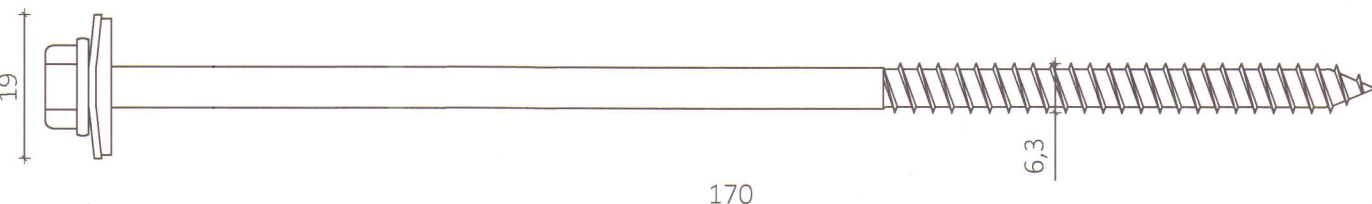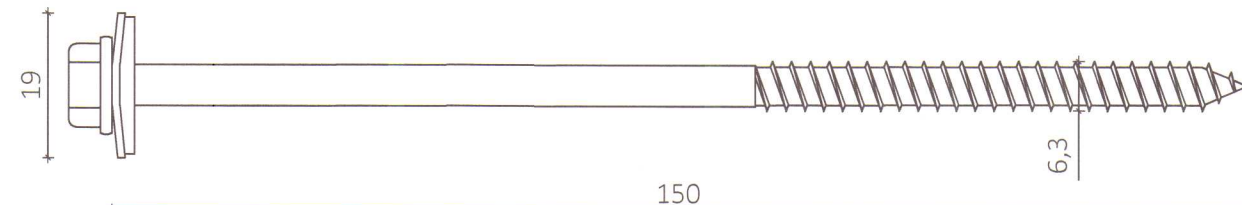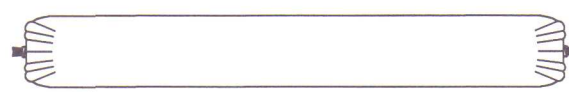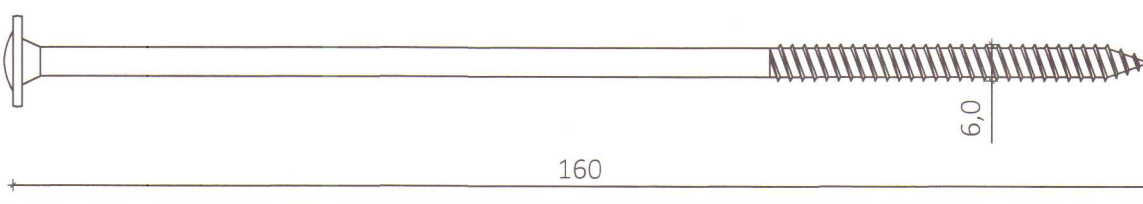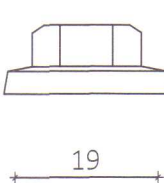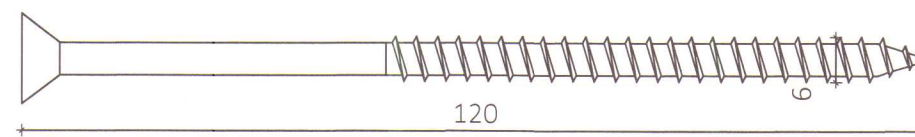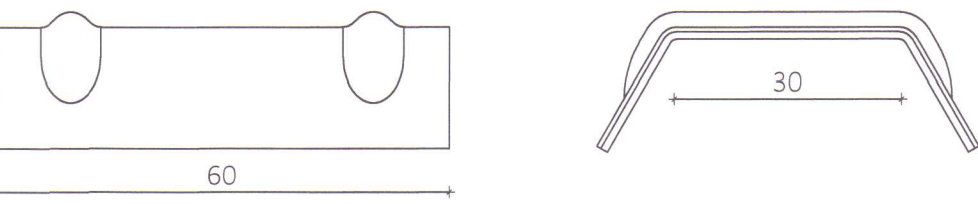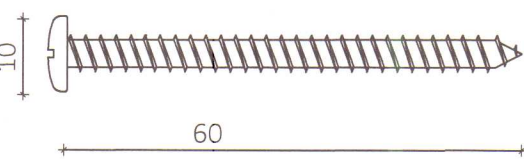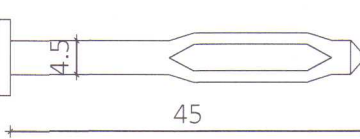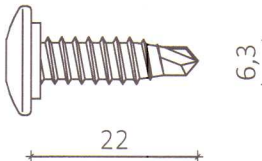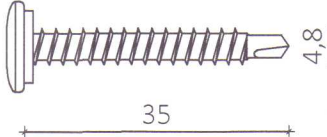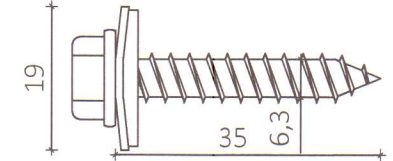
HEITI	MYND		HEITI	MYND	
Þéttlisti 15x10 mm Á langskeyti eininga	 1 rúlla = 12 m		Skrúfa 19 A 6,3x250 mm		
Festifrauð 750 ml Eldvarnarfrauð 750 ml	 1 brúsi = 0,025 m³		Skrúfa 19 A 6,3x200 mm		
Límkitti 300 ml	 1 túpa = ca. 8 m		Skrúfa 19 A 6,3x170 mm		
Oliukitti 300 ml	 1 túpa = ca. 8 m		Skrúfa 19 A 6,3x150 mm		
Límkitti 600 ml	 1 Pulsa = ca. 21 m		Skrúfa 6,0x160 mm RF		
Plasthetta 19 mm			Tréskrúfa 5,0x100 mm		
Trapisuskinna 45 mm			Tréskrúfa RF 5,0x60 mm		
Reknagli Nailfix 4,5x45 mm			Skrúfa 6,3x22 mm		
Skrúfa 4,8x35 mm			Skrúfa 19A 6,3x35mm		

BÁRUÞÉTTILISTI UNDIR KJÖL
OG UNDIR ÁFELLU NEÐAN ÞAKGLUGGA

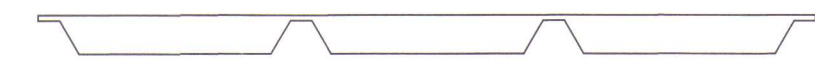

BÁRUÞÉTTILISTI UNDIR STÁL VIÐ RENNUÁFELLU

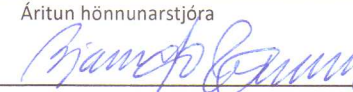

Teikningaskrá - aðalteikningar			landnr.201664
Nr.	Heiti	Kvarði	Útgáfud.
7543-002	Grunnmynd	1:100	21.8.2018
7543-002	Úllit	1:100	21.8.2018
7543-002	Afstöðumynd	1:1000	21.8.2018
Áritun hönnunarstjóra		Dags. áritunar	
		20/12 2019	

Skýringar
Öll mál eru í mm nema annað sé tekið fram

Útg.	Dags.	Breyting	Br. af



Byggingadeild - Lynghalsi 2 - 110 Reykjavík
Kt. 440510-1160 - Sími: 412 5300

Heiti verkis

Neðra-Vatnshorn Húnaþing Vest
Vélageysmla viðbygging

Heiti teikningar

Fylgihlutir

Teiknað af:	Mælikvarði:	Verknúmer:
SDR	28.10.2019	DL19 037
Yfirfarið af:	Dagsetning:	Útgáfa nr.:
BI		1
Nr. teikningar		
409		

Nafn hönnuðar
Bjarni Ingibergsson
byggingatæknifræðingur
Kt. 030861-2729

Áritun hönnuðar


Dags. áritunar
27/12 2019

401 Neðra-Vatnshorn.dwg


Blaðstærð A1



UPPSETNING Á STEINULLAREININGUM


Við langhliðar

Til að auðvela uppsetningu þakeininga þarf að setja stoppara á kantbandið sem passar að þakeining haldist á sínum stað og að útafstaða verði rétt. ATH. Passa þarf að koma fyrir þéttiefni milli innri áfellu og stoppara X= sjá í rennudeili

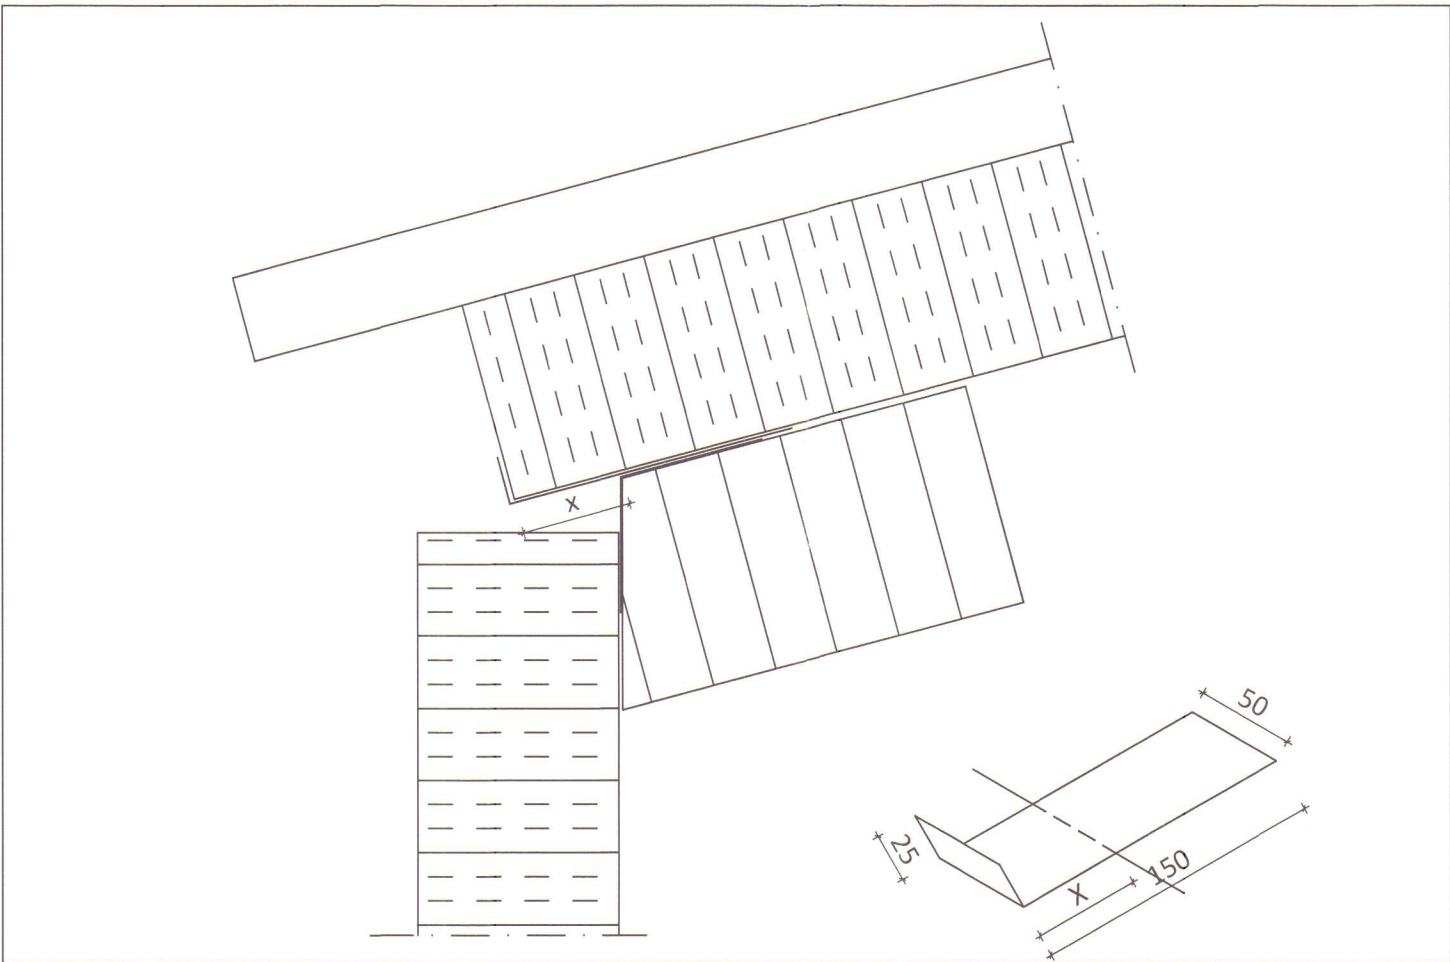

Við mæni/þakglugga og þversamskeyti

Klippa þarf úr yfirlöppun meðfram þéttalista og 100 mm niðureftir einingu. Þetta er einungis gert við mæni og þakglugga til að báruþéttillisti nái að þétta (tengjast þéttalista).

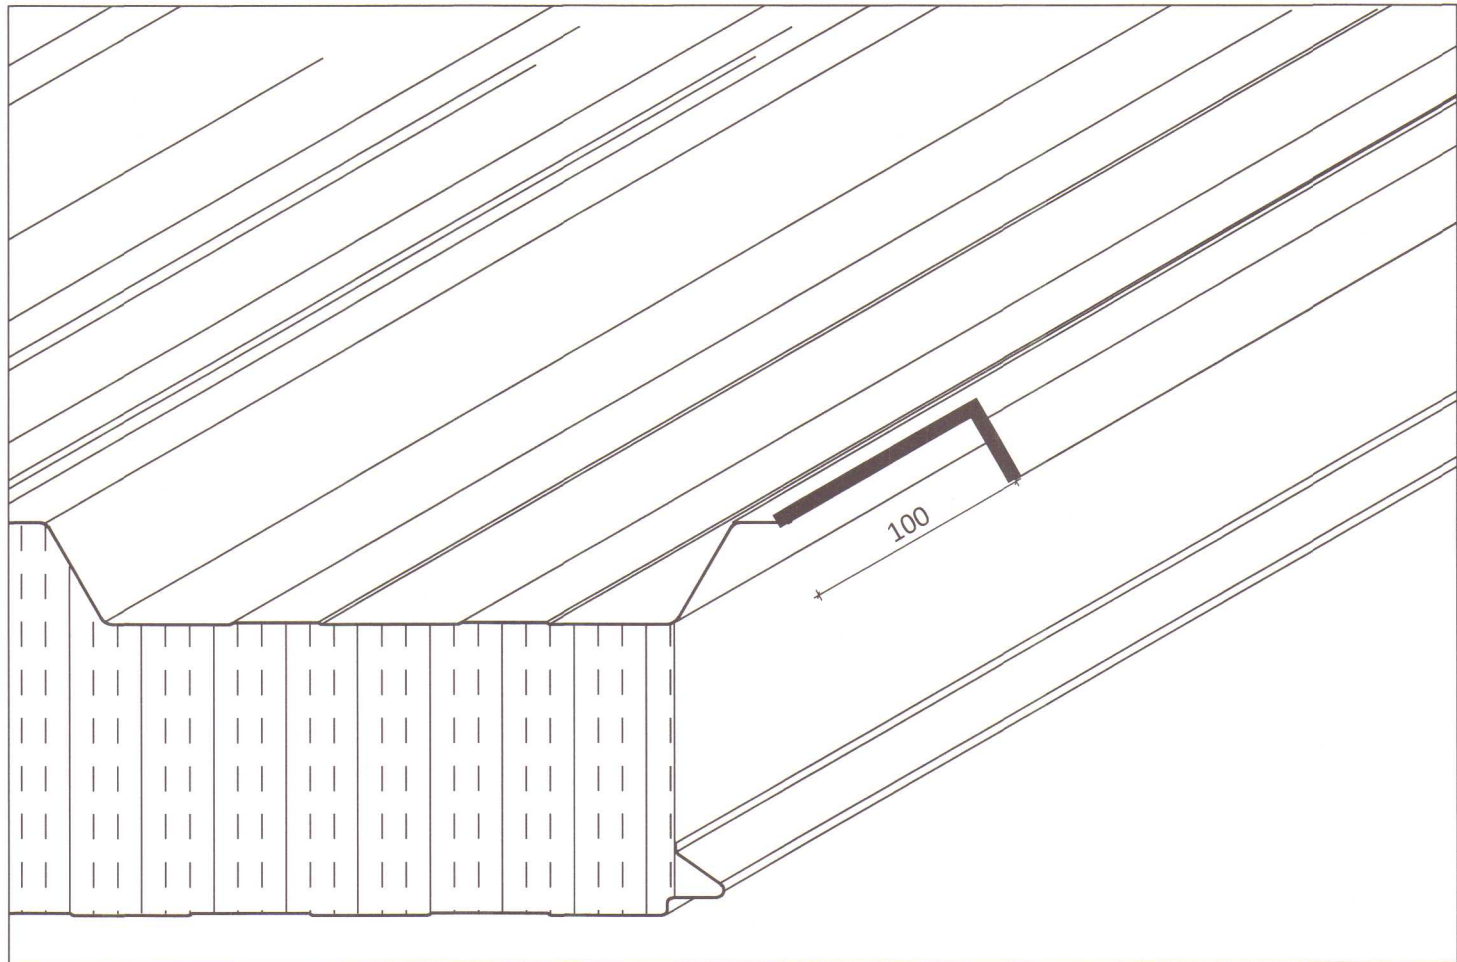

1. Undirbúningur:
- Þakflötur mældur upp. Grunnlína snúruð og önnur lína hornrétt á hana. (ath. reglu um réttthyrnda þríhyrninga t.d. 3-4-5, 6-8-10).
 - Fyrsta eining sem á að nota er tekin úr bretti og sett á bókka þannig að bárunar snúi upp.
 - Yfirborð bókka þarf að vera slétt og hreint þannig að neðri brún einingar rispist ekki.
2. Vinna við einingu fyrir hífingu:
- Þéttiefni er sett í nót á einingum þar sem þéttalista er ekki við komið
 - Þéttalistinn er límdur undir hábáruna á efra byrðinu þannig að hann lendi á til þess gerðu úrtaki í sköruninni.
 - Einnig er hægt að líma borðann ofan á hábáru fyrri plötunnar, í fyrrgreint úrtak, en þá er meiri hætta á að skörunarbára efri einingarinnar rekist í listann og hann verði fyrir hnjaski.
 - Ef um er að ræða enda að mæni þá þarf að beygja upp lágbáruna með til þess gerðu klaufjárni.
 - Klippa þarf af yfirlöppun sbr. skýringarmyndir til hliðar.
3. Undirbúningur á burðarvirki fyrir hífingu.
- Innri áfellum er komið fyrir.
 - Um er að ræða slétta vinkla við þakbrúnir og gafla og slétta renninga á samskeytalangband ef þannig háttar.
 - Ef langband er í mæni þá kemur áfella á það annars draghnoðast innri kjölur eftirá, þá þarf að setja áfellu ofaná burðarramma.
 - Kíttistaumur komi á allar innri áfellur sem eining sest á.
 - Áríðandi er að kíttistaumur sé nógu þykkur til að fylla alveg á milli einingar og áfellu. ATH. láréttir bitar yfir og undir gluggum/hurðum eru staðsettir eftir ásetningu veggeininga.
4. Hífing á einingu.
- Hífingarklemmur eru settar á eininguna eða notaðar sogskálar.
 - Staðsetning þeirra þarf að taka mið af langböndum og þakhalla.
 - Alltaf eru notaðar tvær klemmur.
 - Tvö augu eru á klemmunum fyrir lása eða bönd, annarsvegar fyrir þakhífging, hinsvegar fyrir vegghífging.
 - Kranakeðjum(-stroffum) er krækt í klemmur.
 - Gott er að setja bönd í a.m.k. aðra klemmuna til að halda við eininguna í hífingunni.
 - Einingin er hífð upp og staðsett skv. útmælingu í lið 1. og fest tryggilega.
 - Næstu einingar eru hífðar á sinn stað eftir undirbúning skv. lið 2.
 - Gott er að tylla einingu með einni skrófu í neðsta langband.
5. Afrétting á einingum.
- Mikilvægt er að passa að einingarnar klæði sama mál í báða enda.
 - Hver eining klæðir c.a 1002 mm fyrir SF-105 og c.a 1002 mm fyrir ST-173
 - Viðbúið er að þrýsta þurfi einingum saman þegar þær eru lagðar niður

Litur	Úti	Inni
þak	Rautt RAL3009	Hvitt RAL9002
Útveggir	Hvitt RAL9002	Hvitt RAL9002

6. Skrófun eininga.
- Bora skal fyrir skrófu í ytra stál eininga með 7mm bor og hreinsa allt svarf eftir borun.
 - Vanda skal til skrófunar þannig að ekki dældist undan skrófu/skinnu
 - Hreinsa vandlega allt svarf eftir borun


Mikilvægt er að verklýsingu sé fylgt eftir þannig að árangur verði sem bestur.

Til fróðleiks:

Varðandi mönnun verksins er algengt að 2-3 menn séu niðri og 3- 4 í uppsetningu eininga , fleiri í stórum verkum. Toppar í skrófvélar eru 10 mm eða 3/8".


Almennar skýringar

ST-173 steinullareiningar á þak

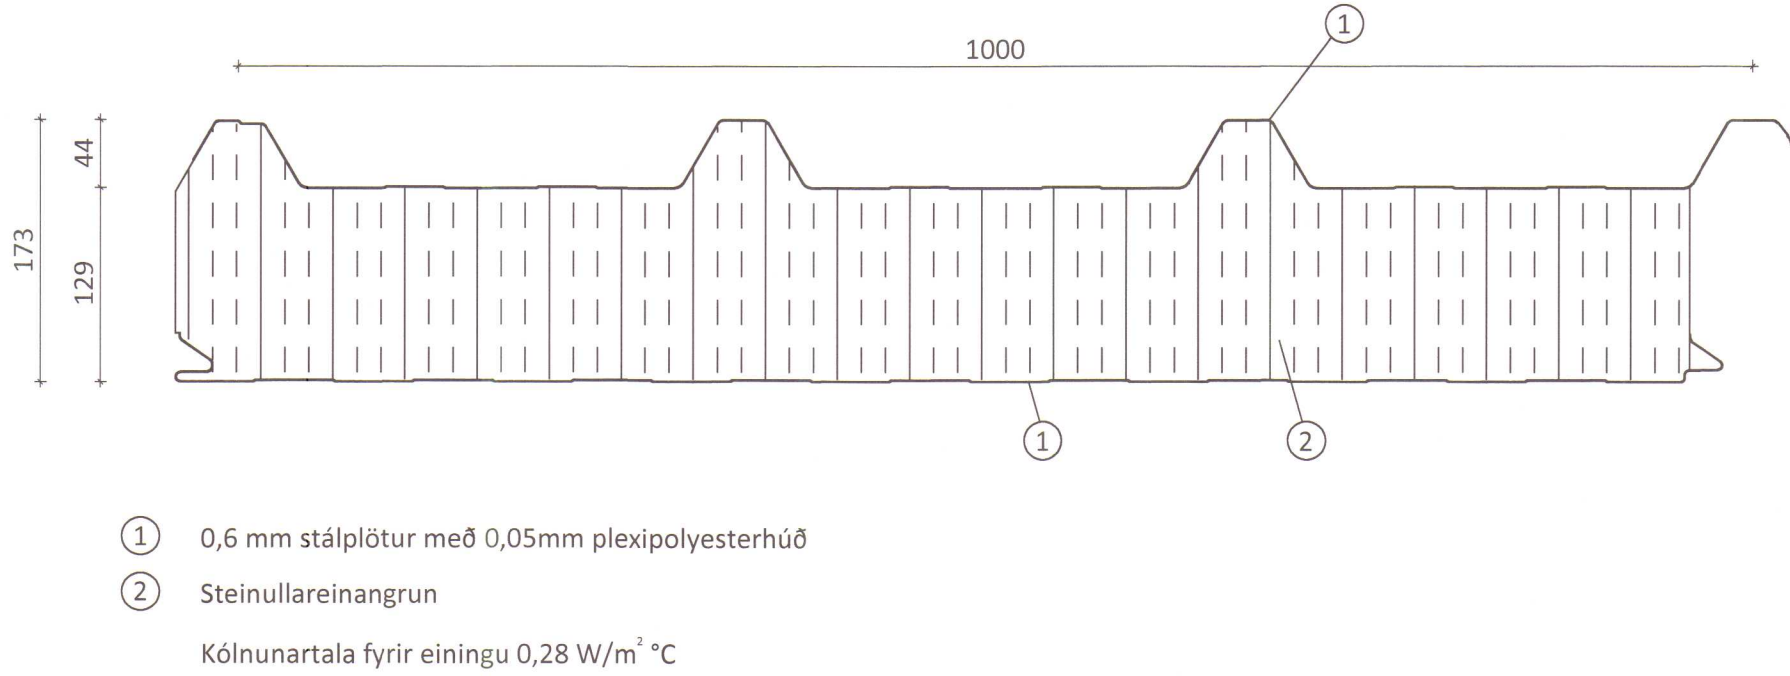

Almennar skýringar

SF-105 steinullareiningar fyrir útveggi

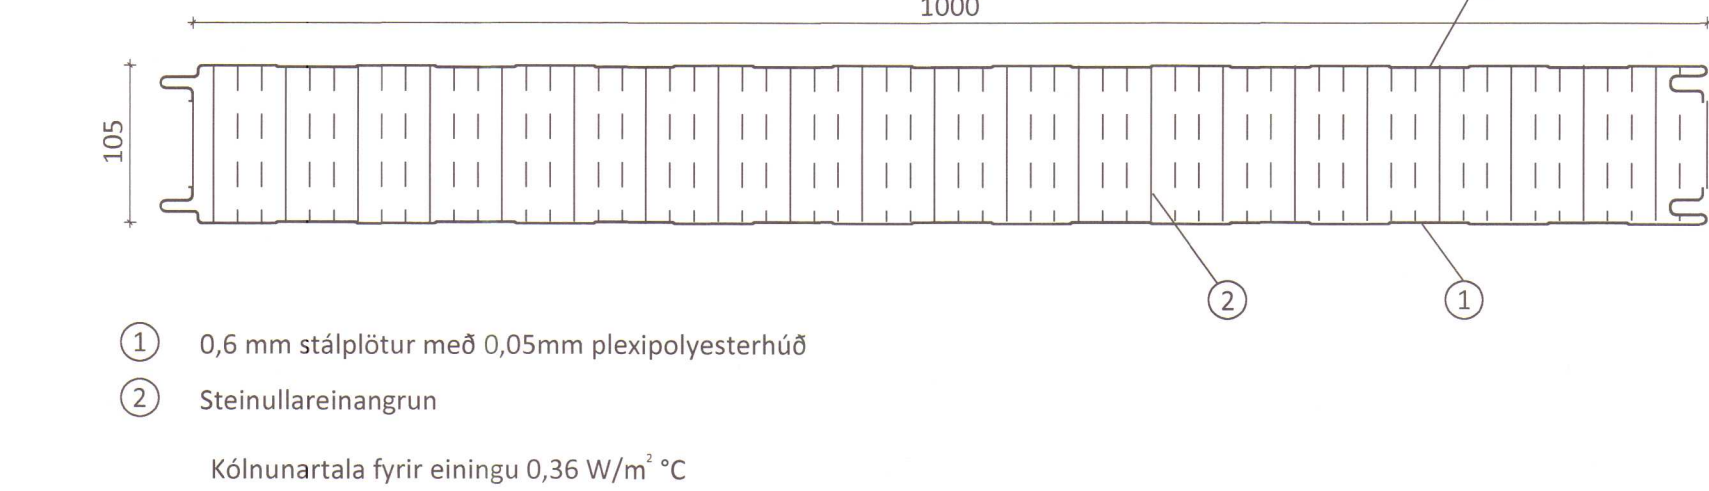

Öll afrit og afritun teikningar að hluta eða í heild er háð skriflegu leyfi LímtréVrnet ehf.

Útg.	Dags.	Breyting	Br. af




Byggingadeild - Lynghósti 2 - 110 Reykjavík
kt. 440510-1160 - Sími: 412 5300

Heiti verks

Neðra-Vatnshorn Húnaþing Vest
Vélageysla viðbygging





Heiti teikningar

Skýringar

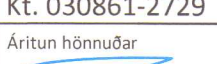Teiknað af: SDR	Mælikvarði:	Verknúmer: DL19 037	Nr. teikningar 400
Yfirfarð af: BI	Dagsetning: 28.10.2019	Útgáfa nr.: 1	
Nafn hönnuðar Bjarni Ingibergsson byggingatæknifræðingur Kt. 030861-2729			
Aritun hönnuðar 			Dags. áritunar 28/10/2019

401 Neðra-Vatnshorn.dwg Blaðstærð A1



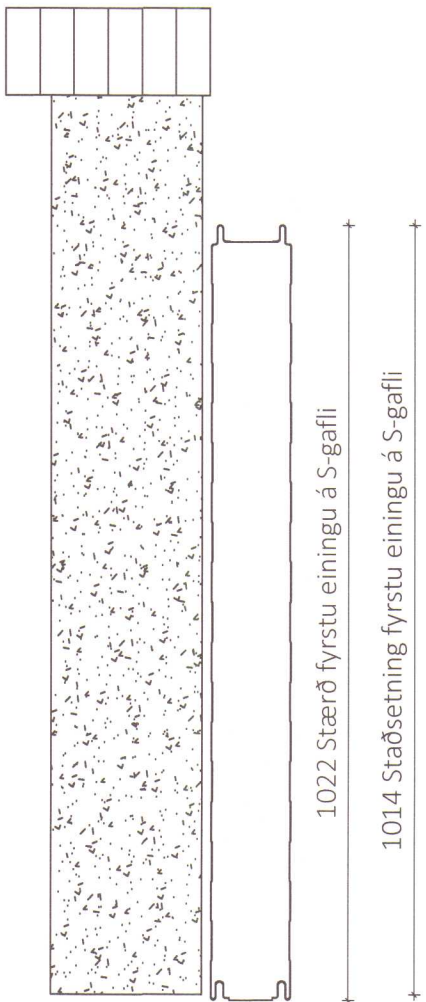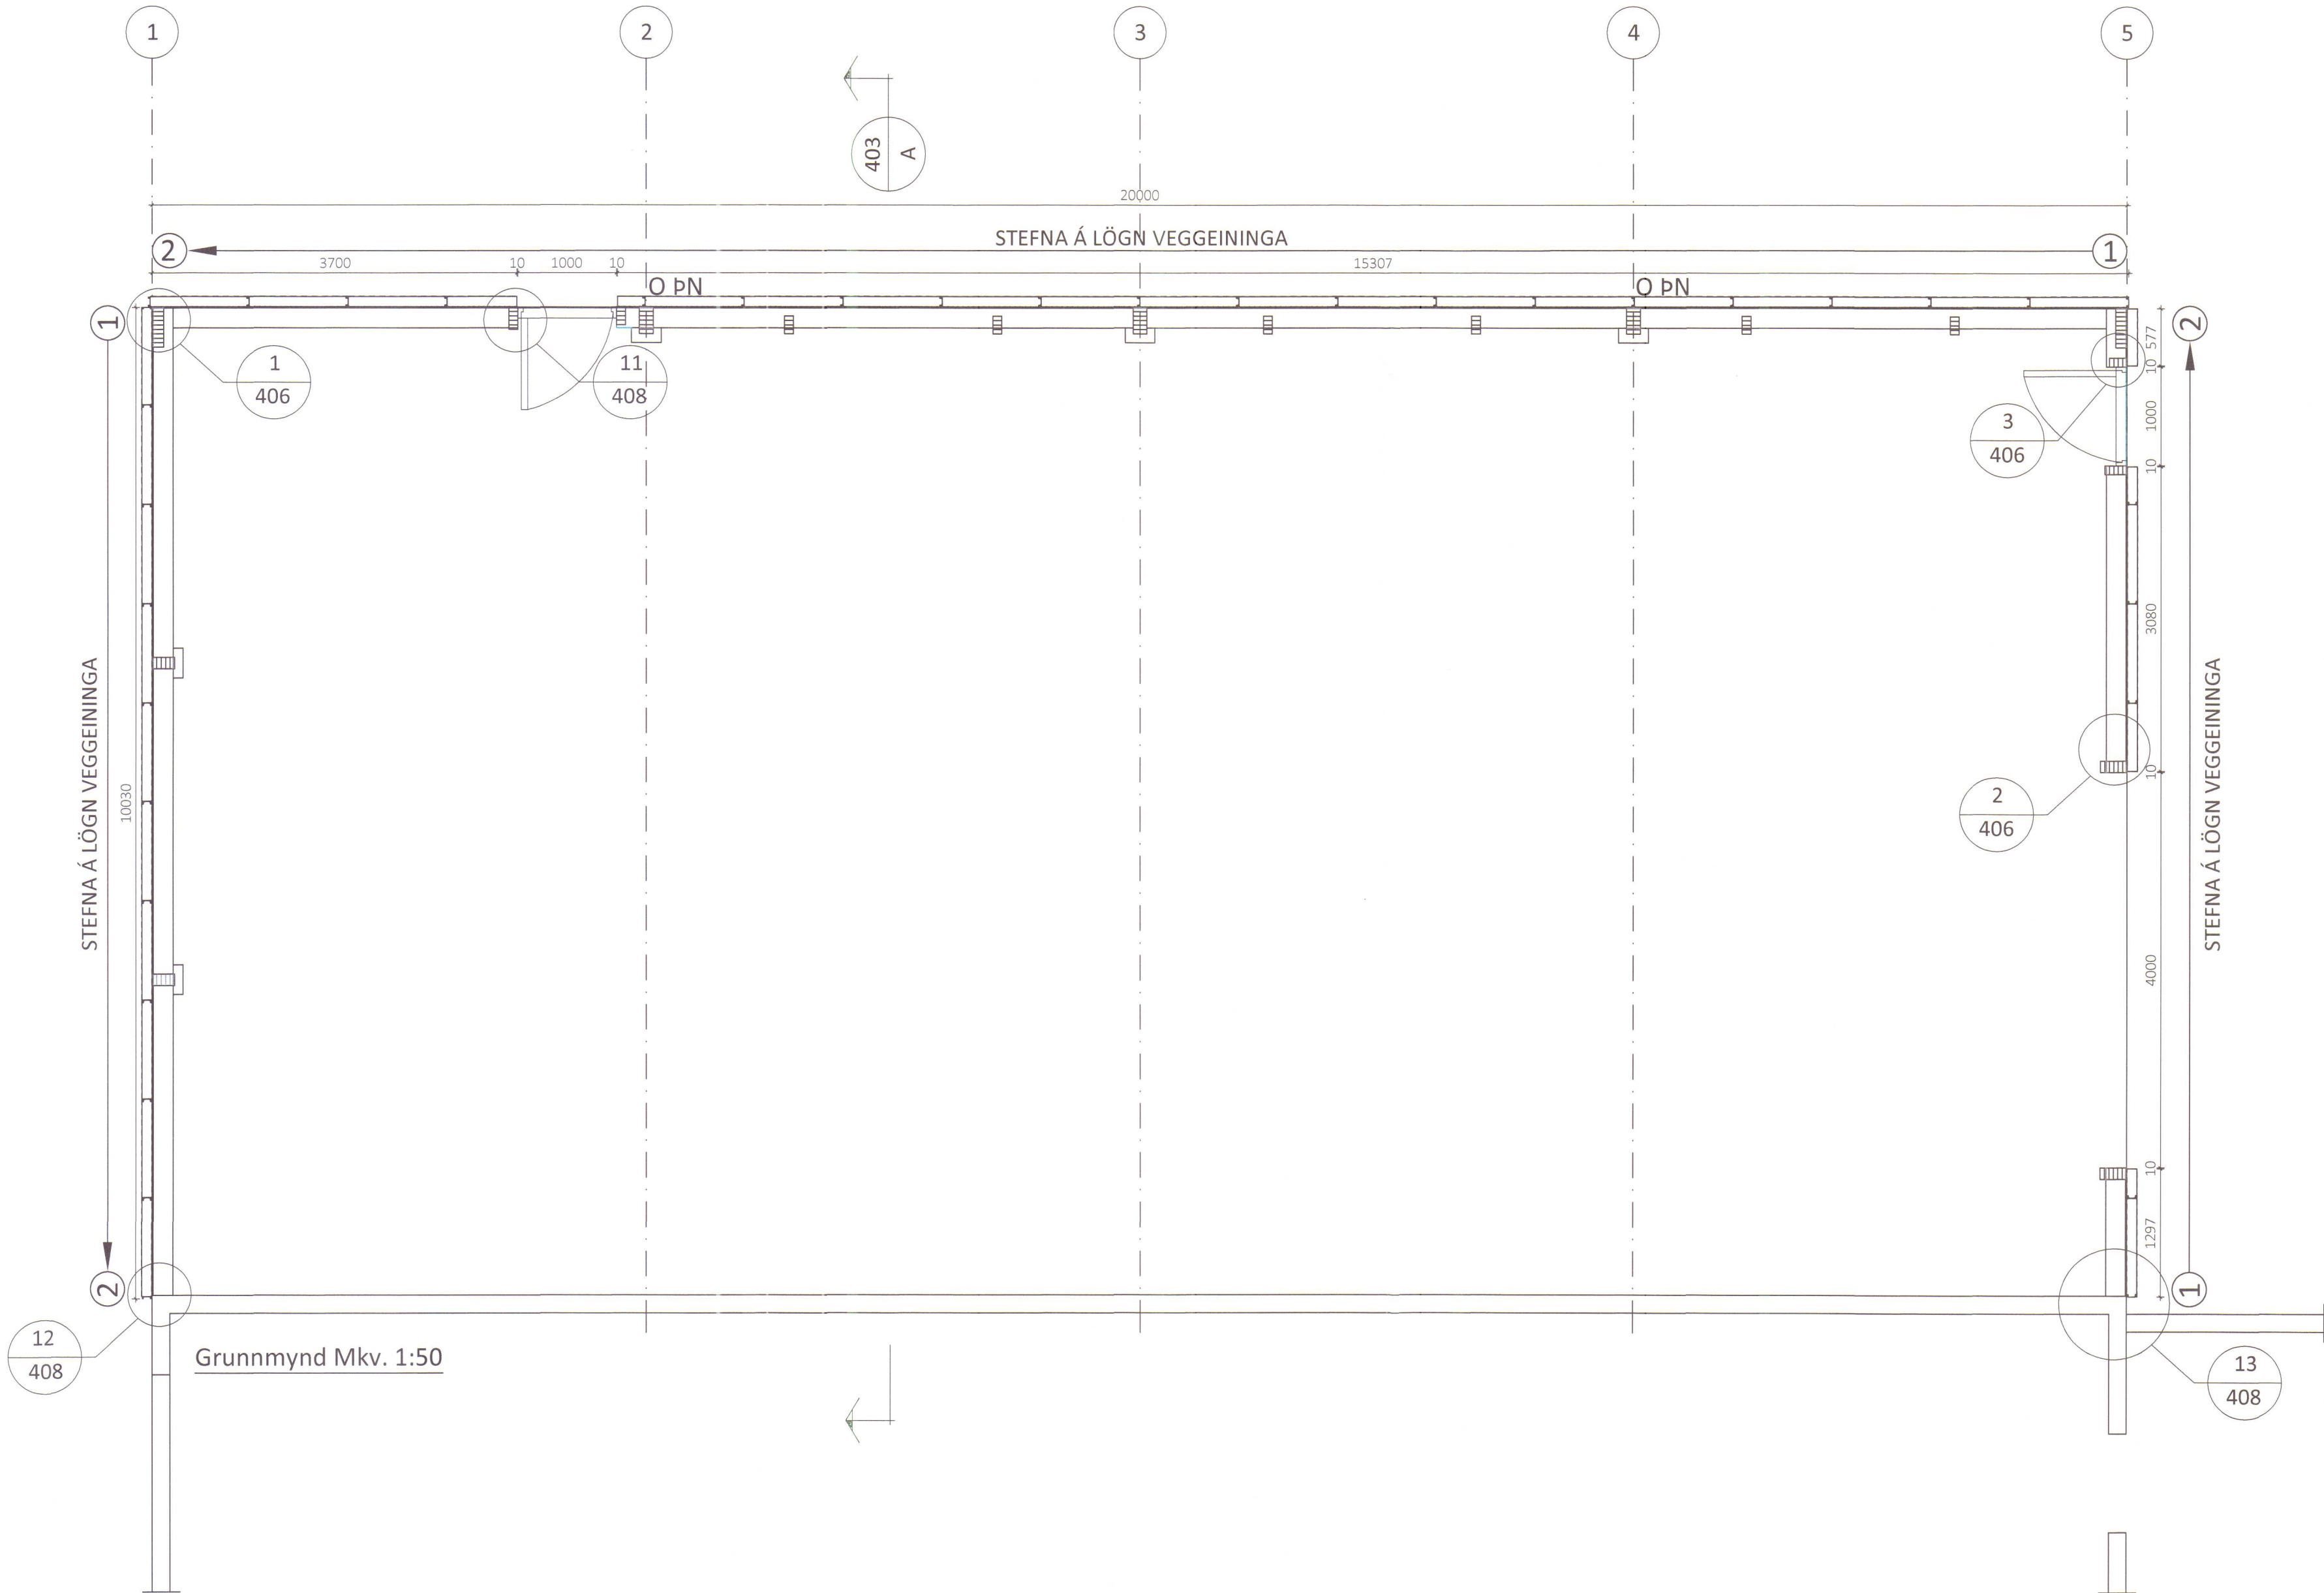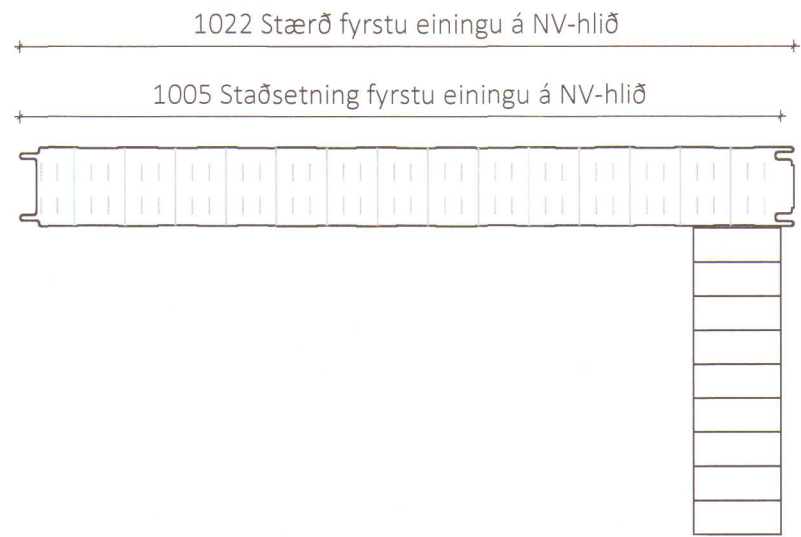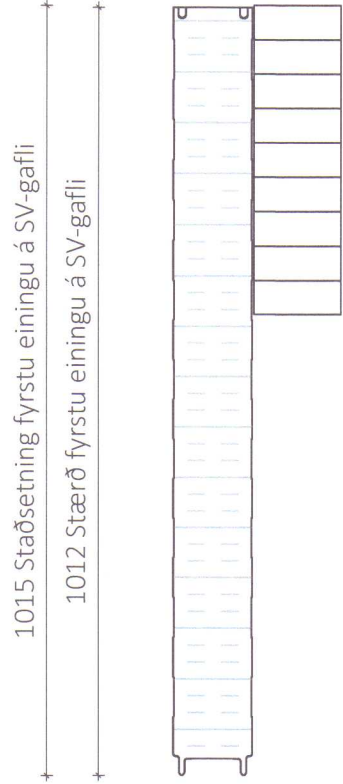

Teikningaskrá - aðalteikningar				landnr.201664
Nr.	Heiti	Kvarði	Útgáfud.	
7543-002	Grunnmynd	1:100	21.8.2018	
7543-002	Litir	1:100	21.8.2018	
7543-002	Afstöðumynd	1:1000	21.8.2018	
Áritun hönnuðara			Dags. áritunar	

Skýringar
Öll mál eru í mm nema annað sé tekið fram




Útg.	Dags.	Breyting	Br. af



Heiti verks
Neðra-Vatnshorn Húnaþing Vest
Vélageysmla viðbygging

Heiti teikningar
Grunnmynd

Teiknað af:	Mælikvæði:	Verknúmer:	
SDR	1:50 / 1:10	DL19 037	
Yfirfarið af:	Dagsetning:	Útgáfa nr.:	Nr. teikningar
BI	28.10.2019	1	
Nafn hönnuðar Bjarni Ingibergsson byggingateknifræðingur Kt. 030861-2729			401
Áritun hönnuðar 			Dags. áritunar 29/11 2019

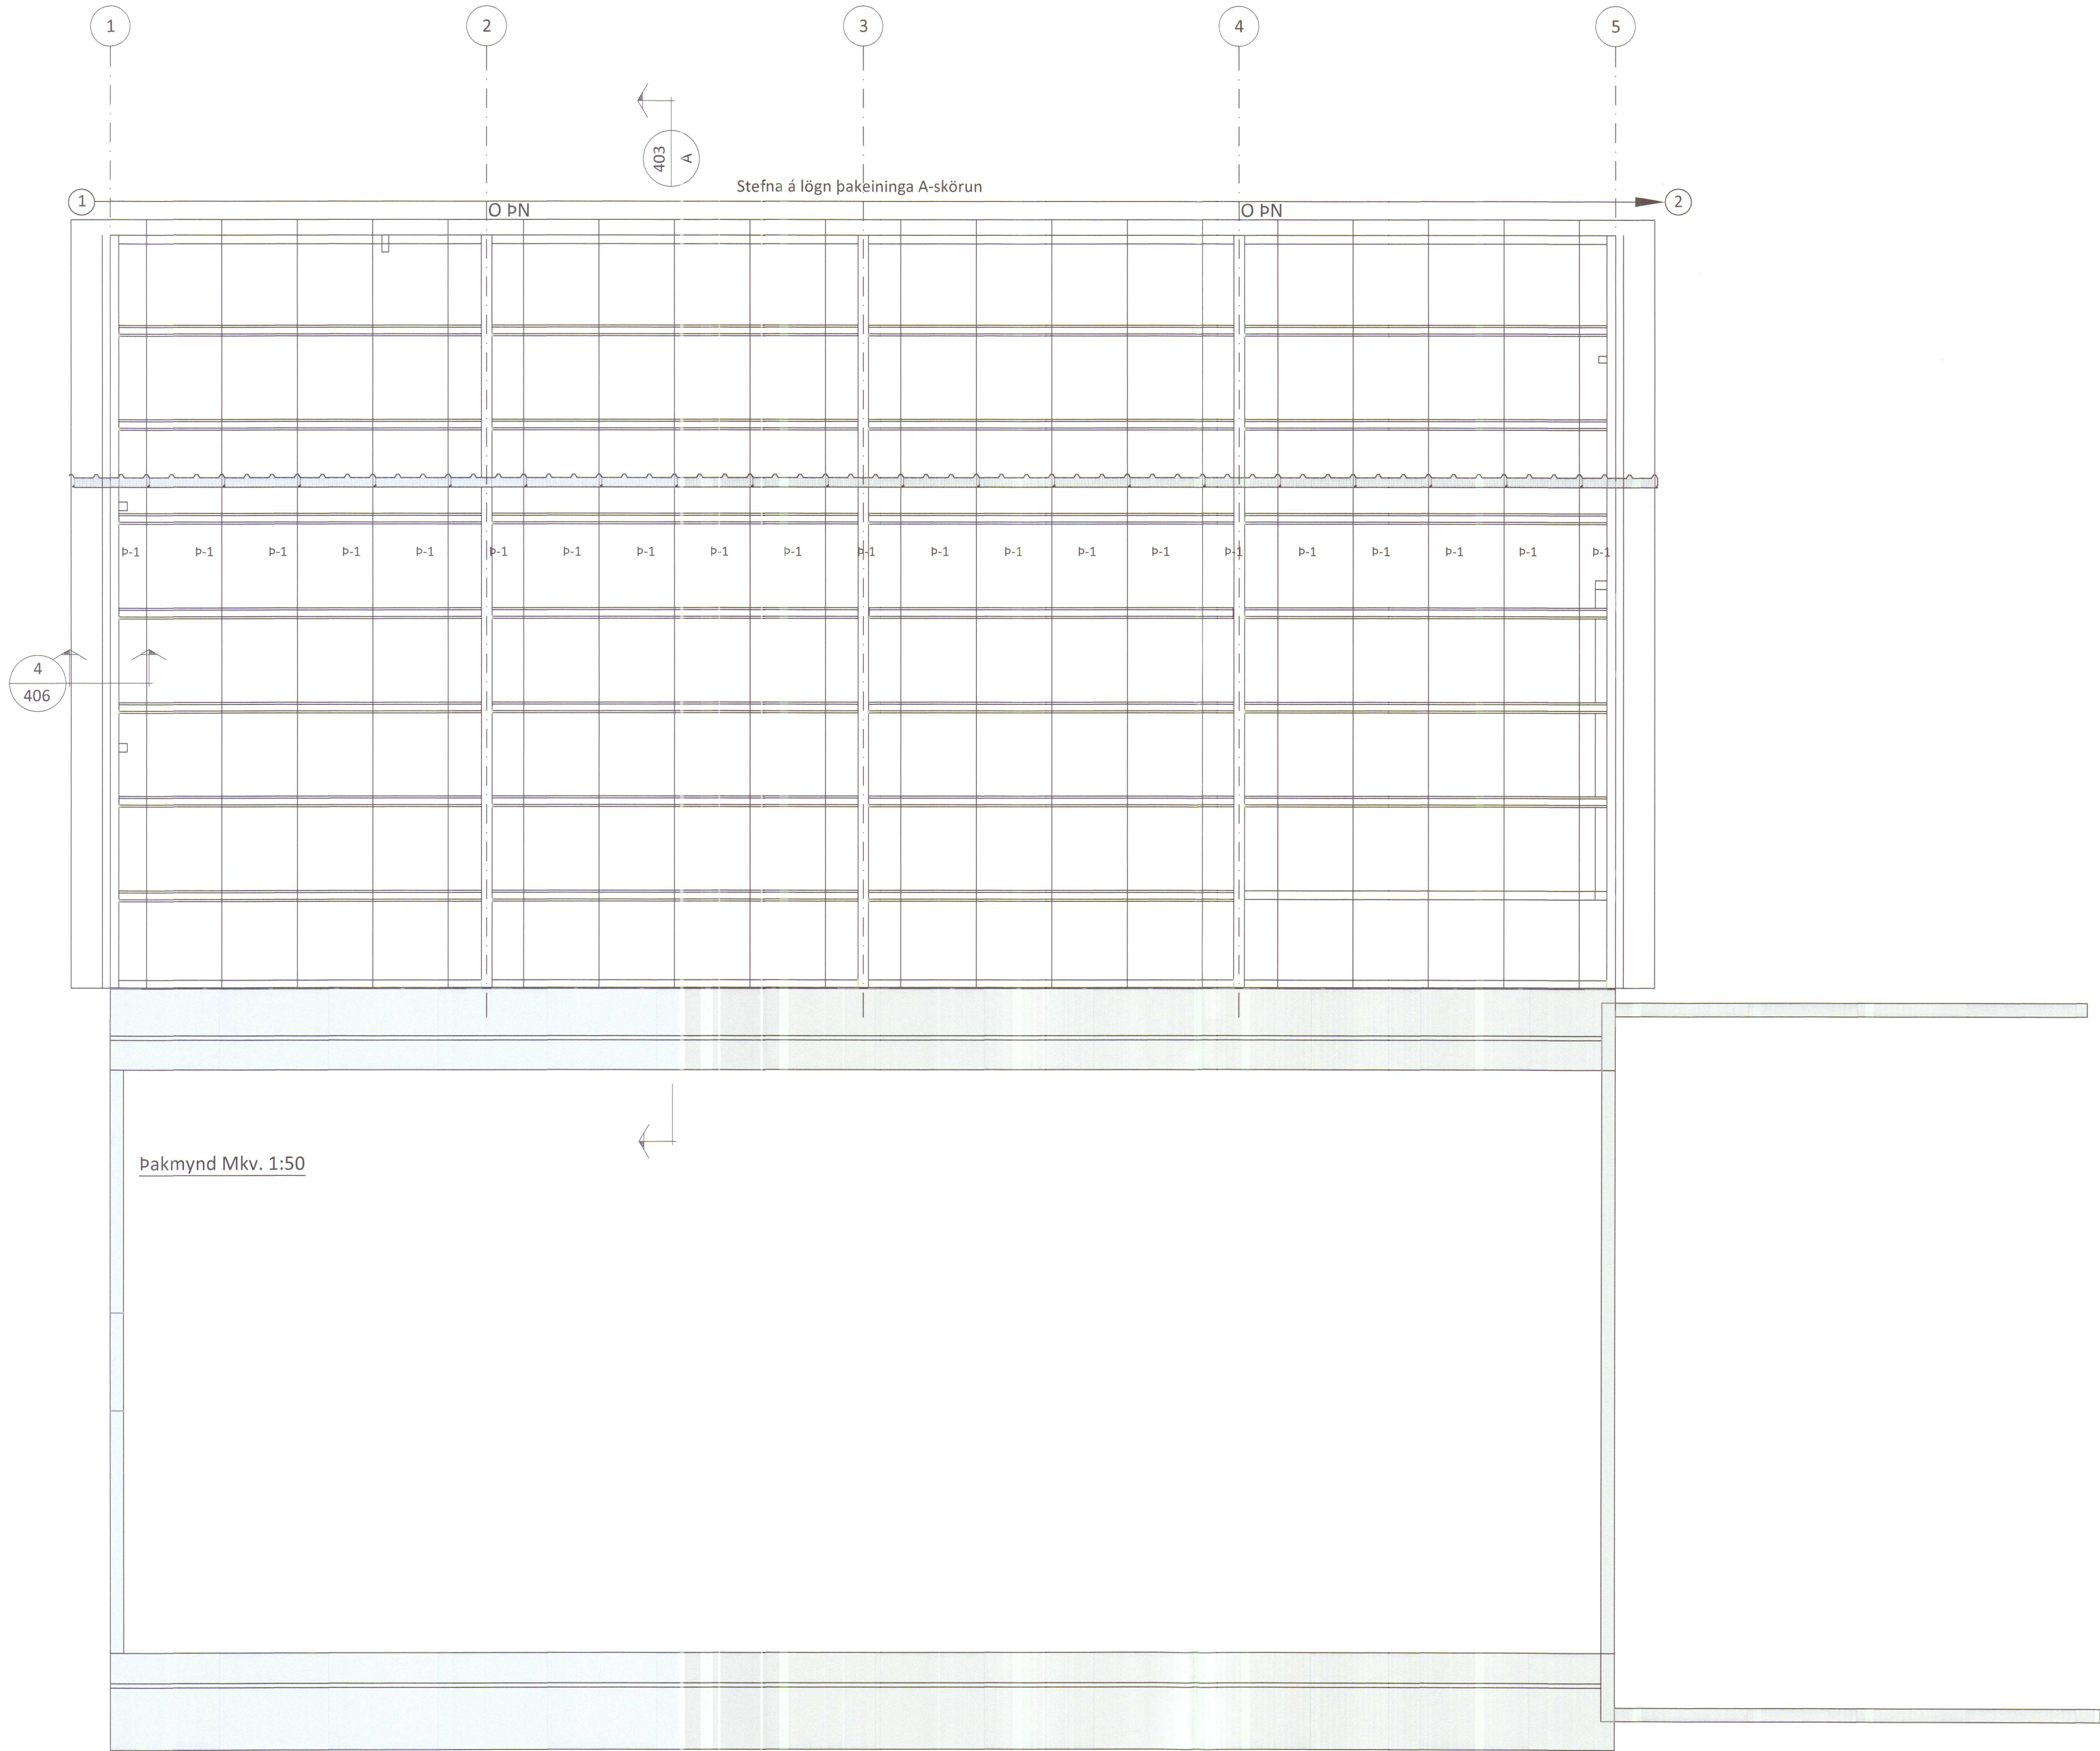

Teikningaskrá - aðalteikningar				landnr.201664
Nr.	Heiti	Kvarði	Útgáfud.	
7543-002	Grunnmynd	1:100	21.8.2018	
7543-002	Útlit	1:100	21.8.2018	
7543-002	Árstöðumynd	1:1000	21.8.2018	

Áritun hönnunarstjóra
Bjarni Ingibergsson
Dags. áritunar
20/12 2019

Skýringar
Öll mál eru í mm nema annað sé tekið fram

Öll afnot og afritun teikningar að hluta eða í heild er háð skriflegu leyfi LímtréVrnet ehf.			
Útg.	Dags.	Breyting	Br. af



Heiti verks
Neðra-Vatnshorn Húnaþing Vest
Vélageysmla viðbygging




Heiti teikningar
Þakmynd

Teiknað af: SDR	Málkvarði: 1:50 1/10	Verksnúmer: DL19 037	Nr. teikningar 402
Yfirfarð af: BI	Dagsetning: 28.10.2019	Útgáfa nr.: 1	
Nafn hönnuðar Bjarni Ingibergsson byggingatæknifræðingur Kt. 030861-2729			Dags. áritunar 20/12 2019
Áritun hönnuðar <i>Bjarni Ingibergsson</i>			

401 Neðra-Vatnshorn.dwg

Blaðstærð A1



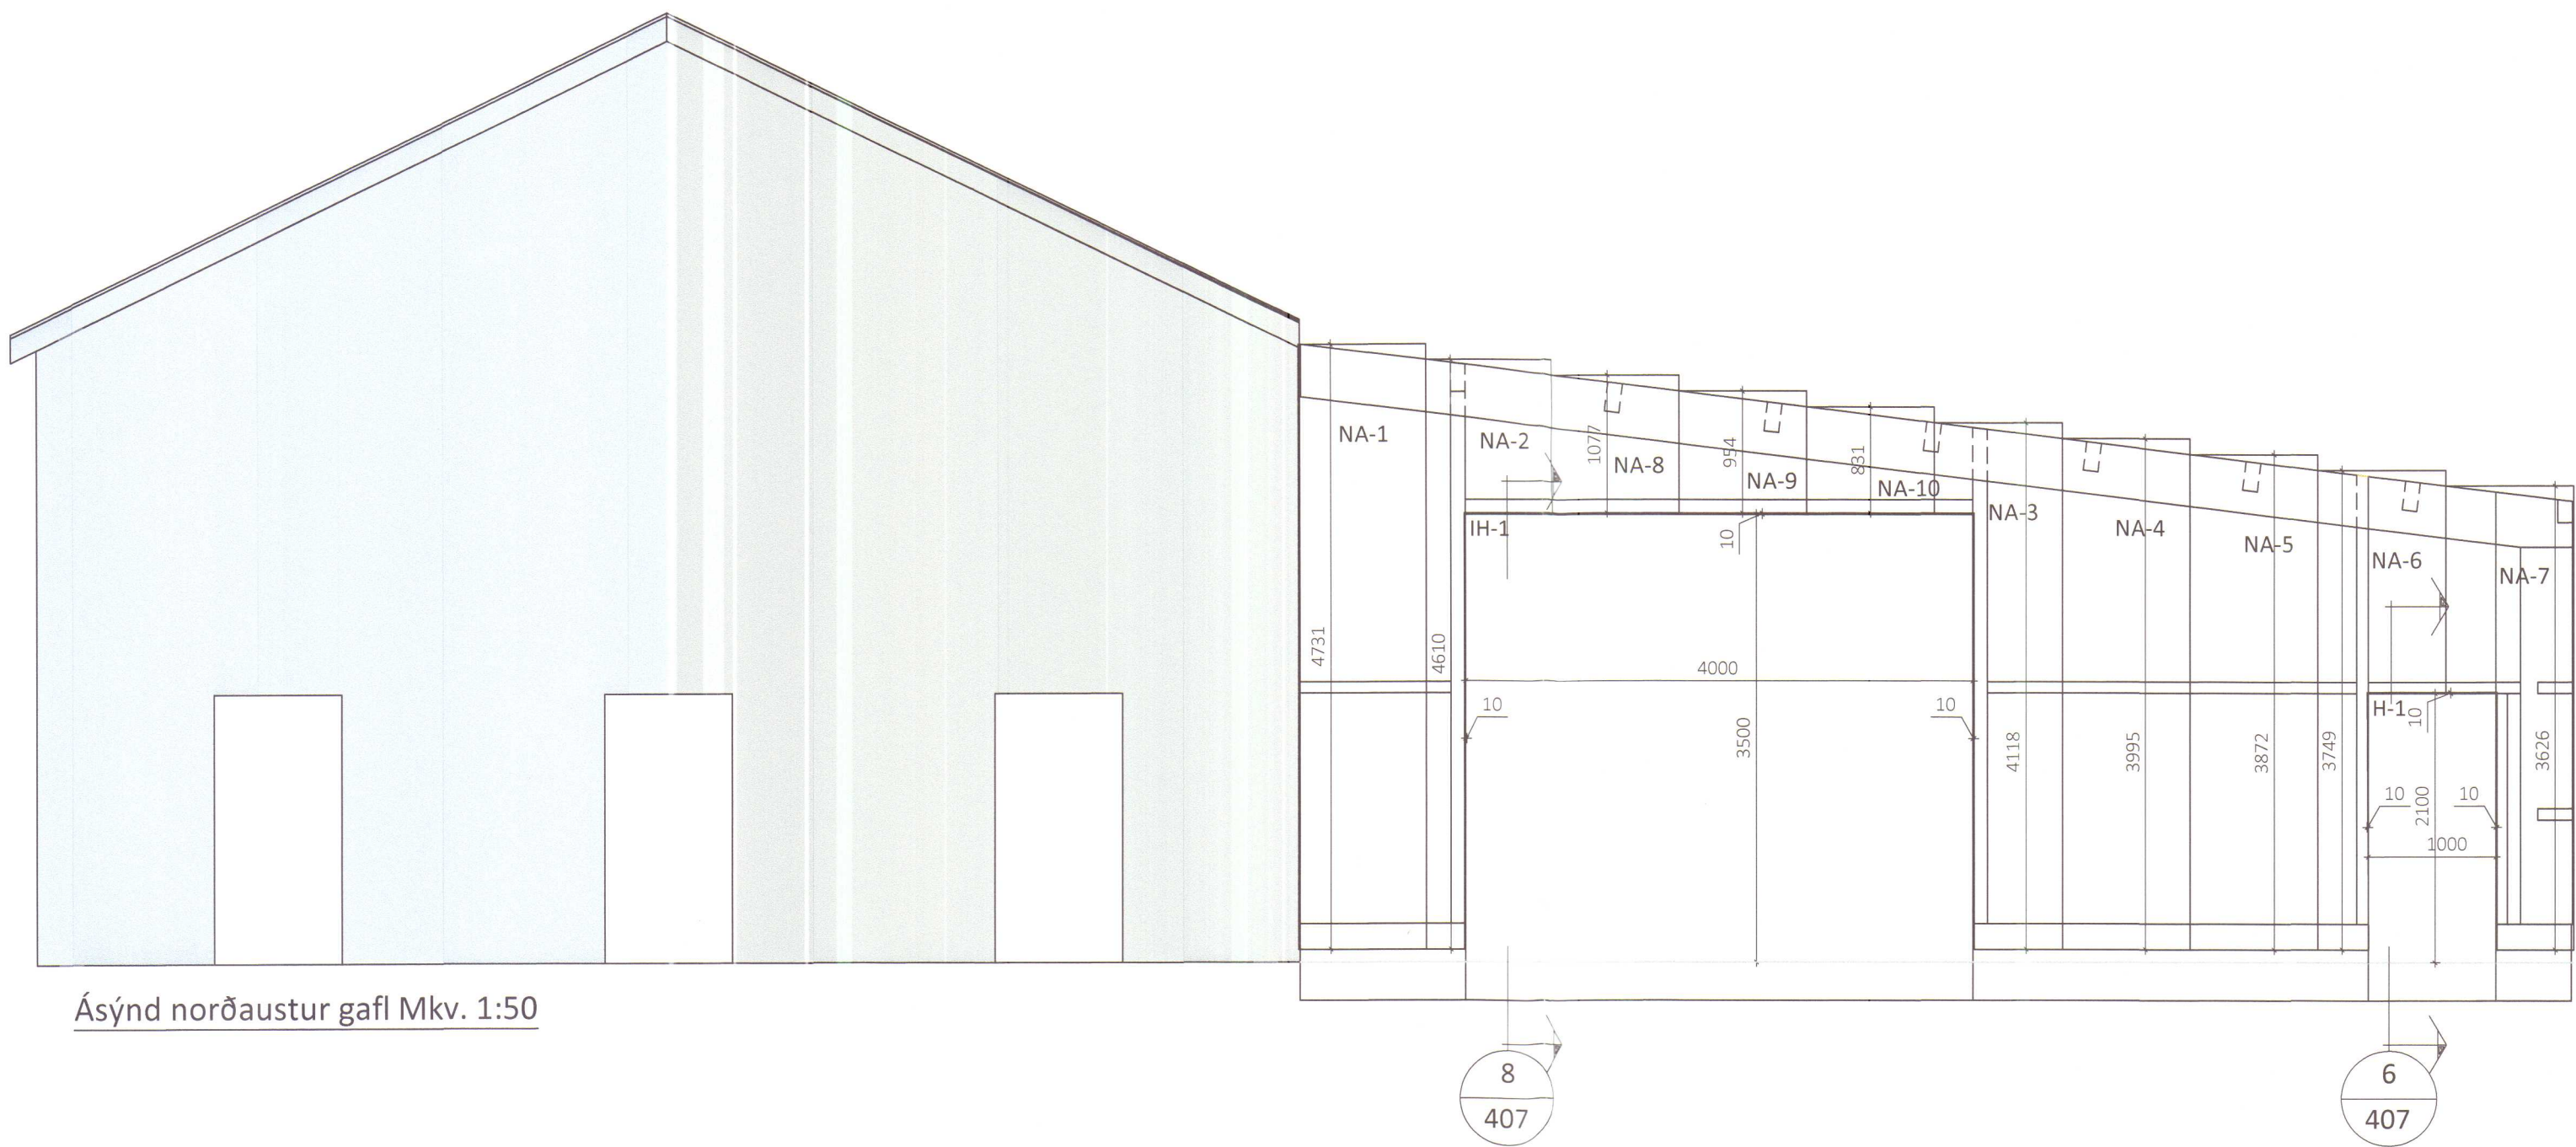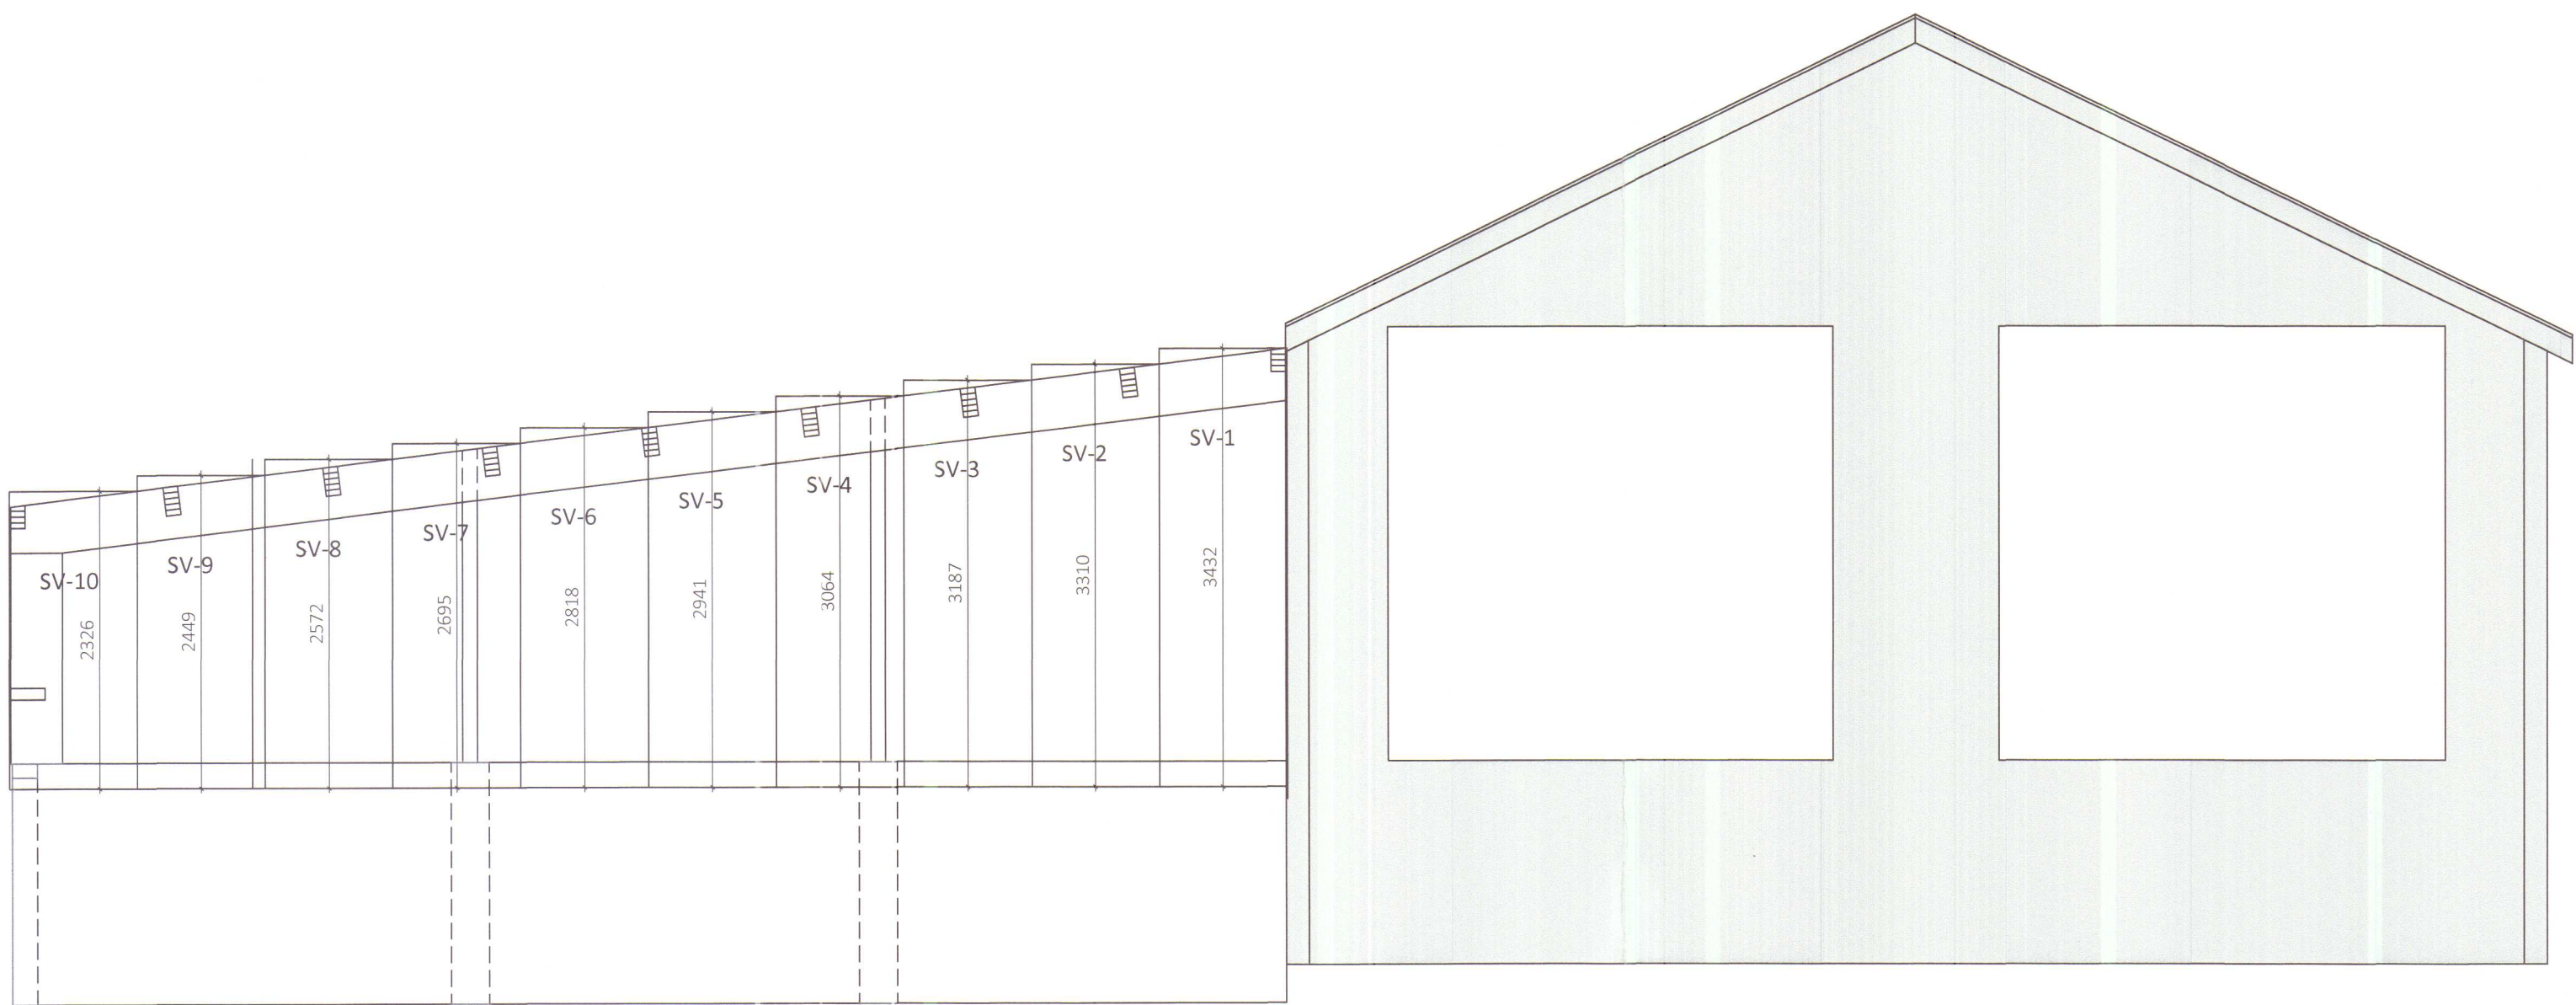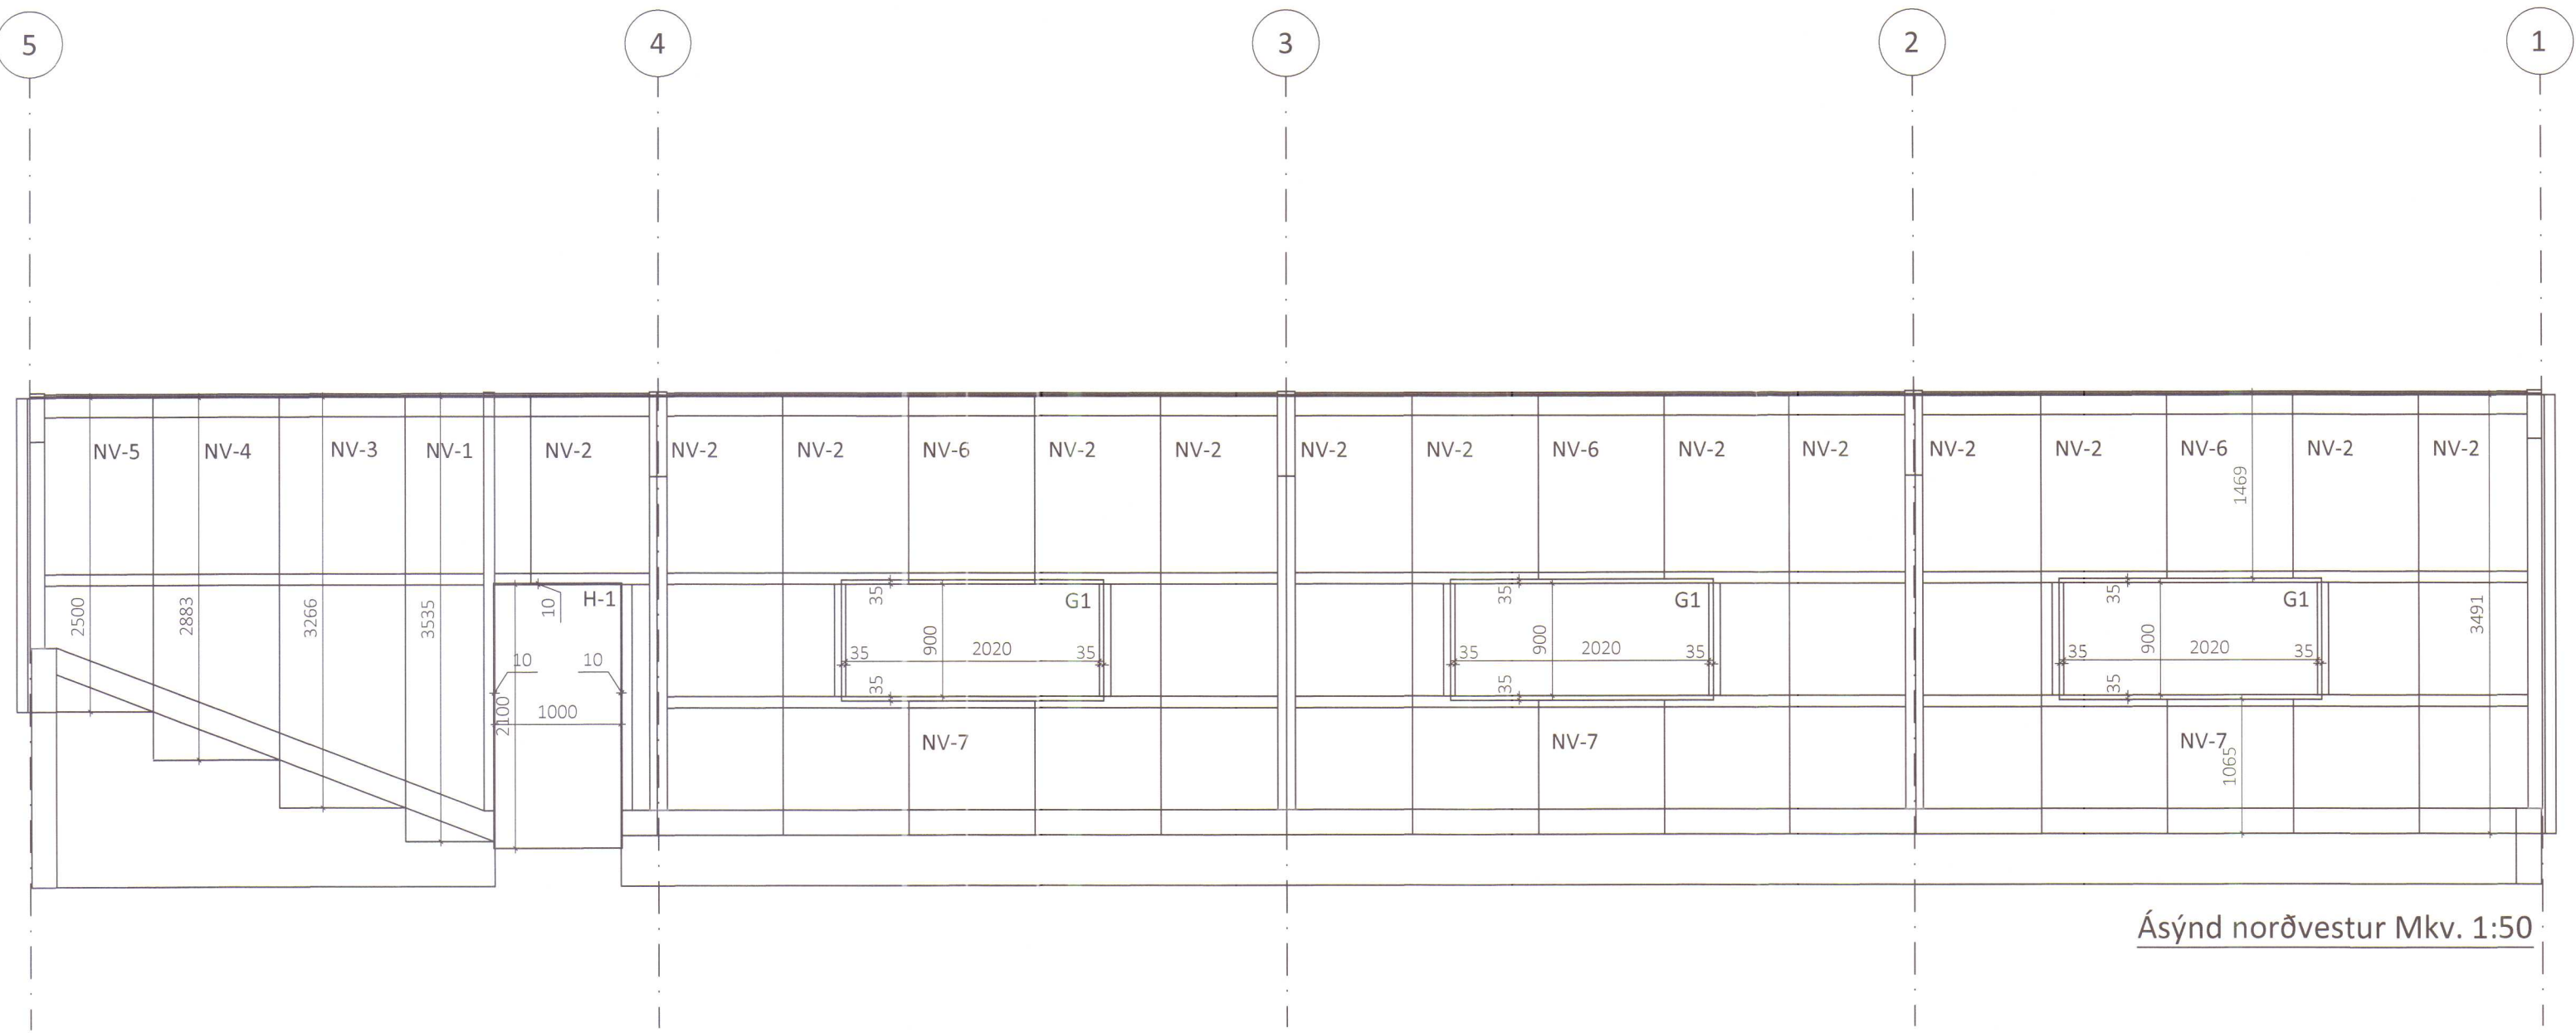

Teikningaskrá - aðalteikningar				landnr.201664
Nr.	Heiti	Kvarði	Útgáfud.	
7543-002	Grunnmynd	1:100	21.8.2018	
7543-002	Uttir	1:100	21.8.2018	
7543-002	Afstöðumynd	1:1000	21.8.2018	

Áritun hönnunarstjóra
Bjarni Ingibergsson
Dags. áritunar
20/12/2019

Skýringar
Öll mál eru í mm nema annað sé tekið fram

Útg.	Dags.	Breyting	Br. af



Heiti verks
Neðra-Vatnshorn Húnaþing Vest
Vélagæysmíla viðbygging

Heiti teikningar
Ásýndir

Teiknað af: SDR	Mælikvarði: 1:50	Verknúmer: DL19 037
Yfirfarð af: BI	Dagsetning: 28.10.2019	Útgáfa nr.: 1


Nafn hönnuðar
Bjarni Ingibergsson
byggingatæknifræðingur
Kt. 030861-2729

Áritun hönnuðar
Bjarni Ingibergsson
Dags. áritunar
27/12/2019

401 Neðra-Vatnshorn.dwg

Blaðstærð A1



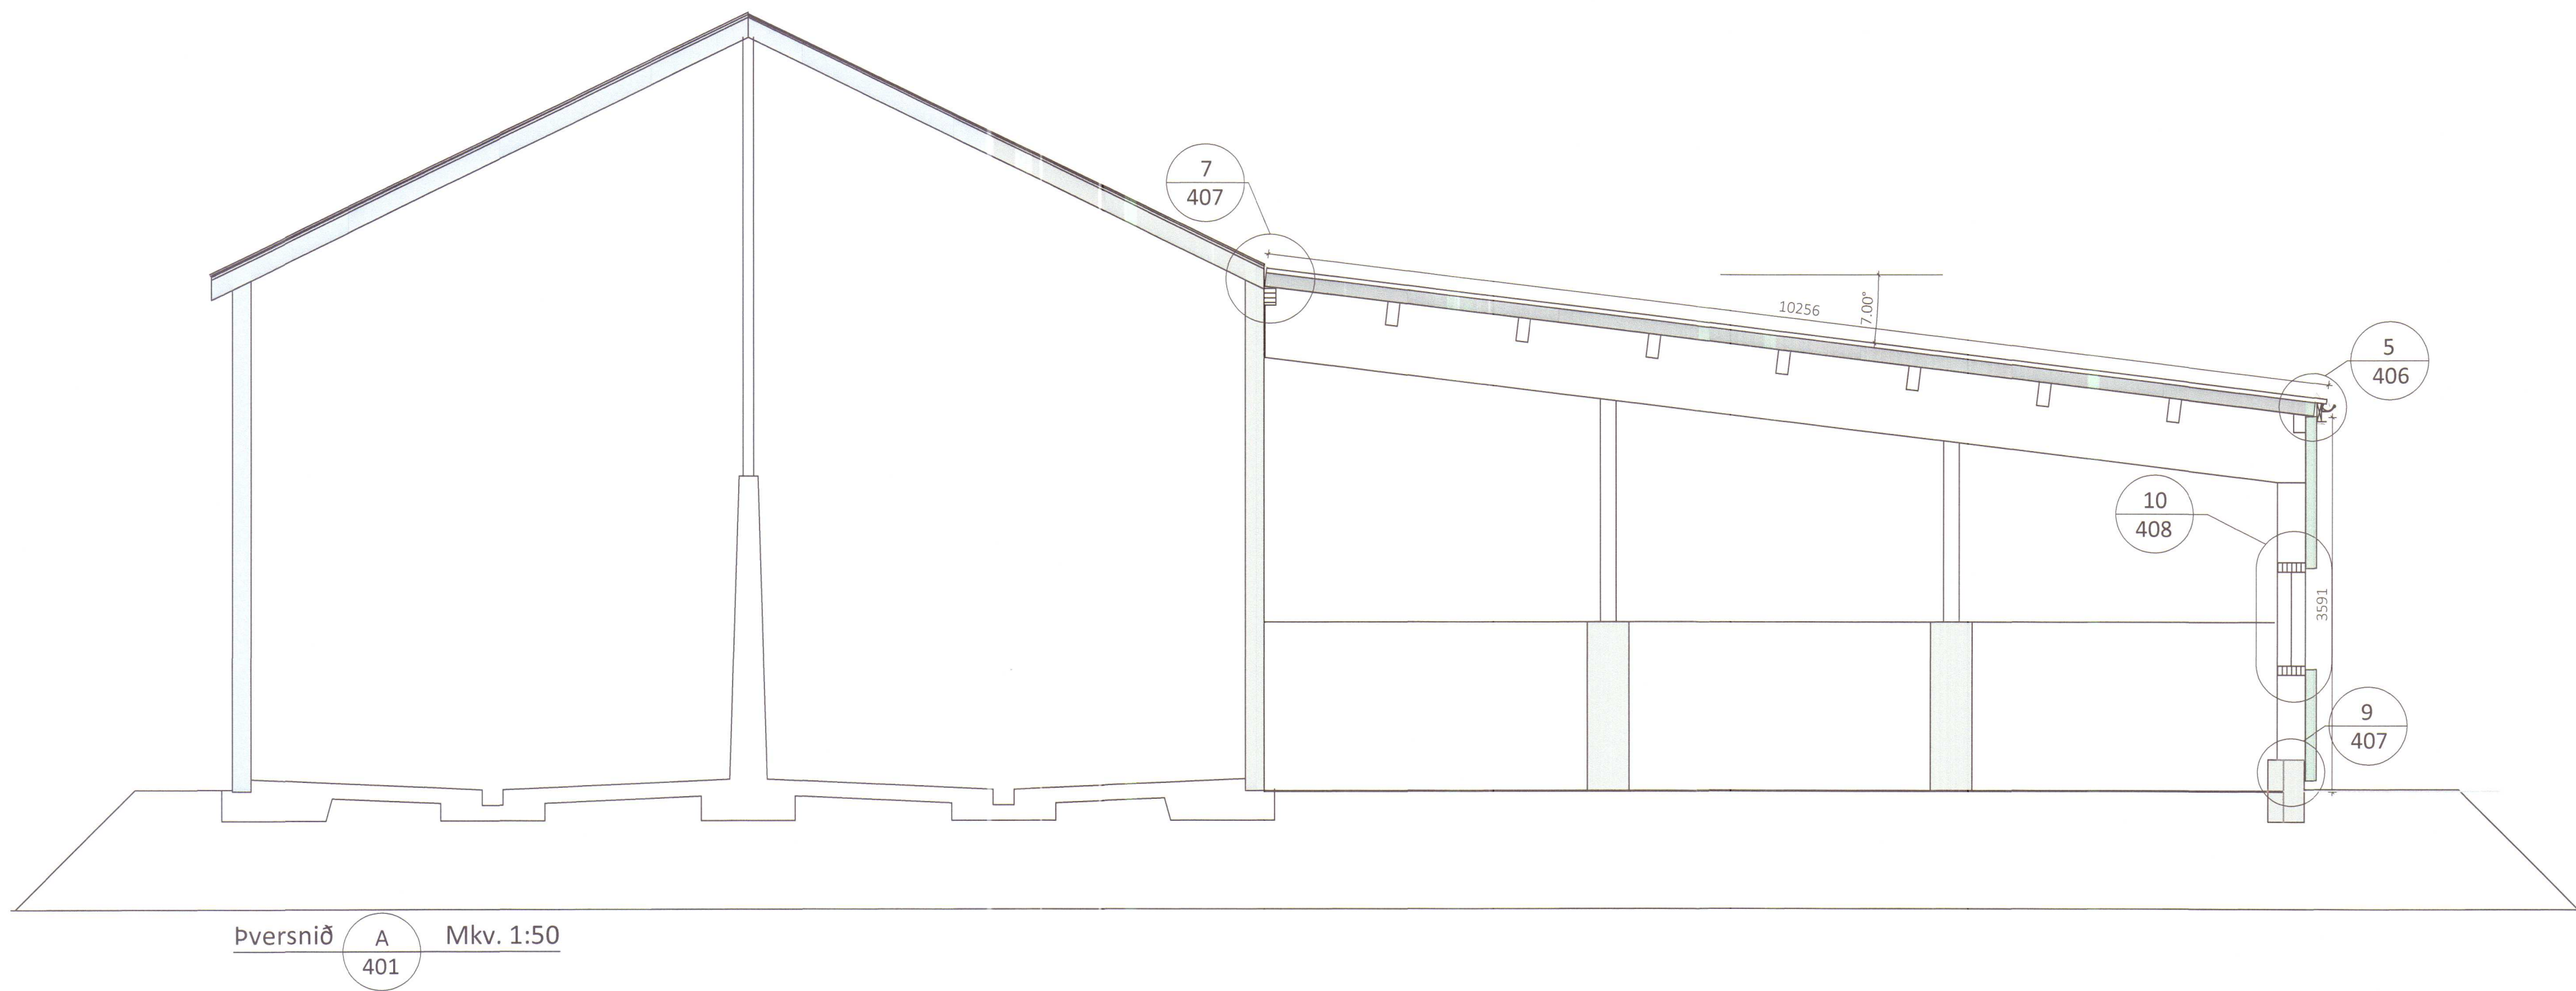

Teikningaskrá - aðalteikningar				landnr.201664
Nr.	Heiti	Kvarði	Útgáfud.	
7543-002	Grunnmynd	1:100	21.8.2018	
7543-002	Íttir	1:100	21.8.2018	
7543-002	Afstöðumynd	1:1000	21.8.2018	
Áritun hönnunarstjóra			Dags. áritunar	
<i>[Signature]</i>			20/12 2019	

Skýringar
Öll mál eru í mm nema annað sé tekið fram

Útg.	Dags.	Breyting	Br. af



Heiti verks
Neðra-Vatnshorn Húnaþing Vest
Vélageysmla viðbygging

Heiti teikningar
Þversnið

Teiknað af: SDR	Mælikvæði: 1:50	Verknúmer: DL19 037	Nr. teikningar 404
Yfirfarid af: BI	Dagsetning: 28.10.2019	Útgáfa nr.: 1	
Nafn hönnuðar Bjarni Ingibergsson byggingatæknifræðingur Kt. 030861-2729			
Áritun hönnuðar 			Dags. áritunar 23/11 2019
401 Neðra-Vatnshorn.dwg			Blasstöð A

401 Neðra-Vatnshorn.dwg

Blaðstærð A1

