




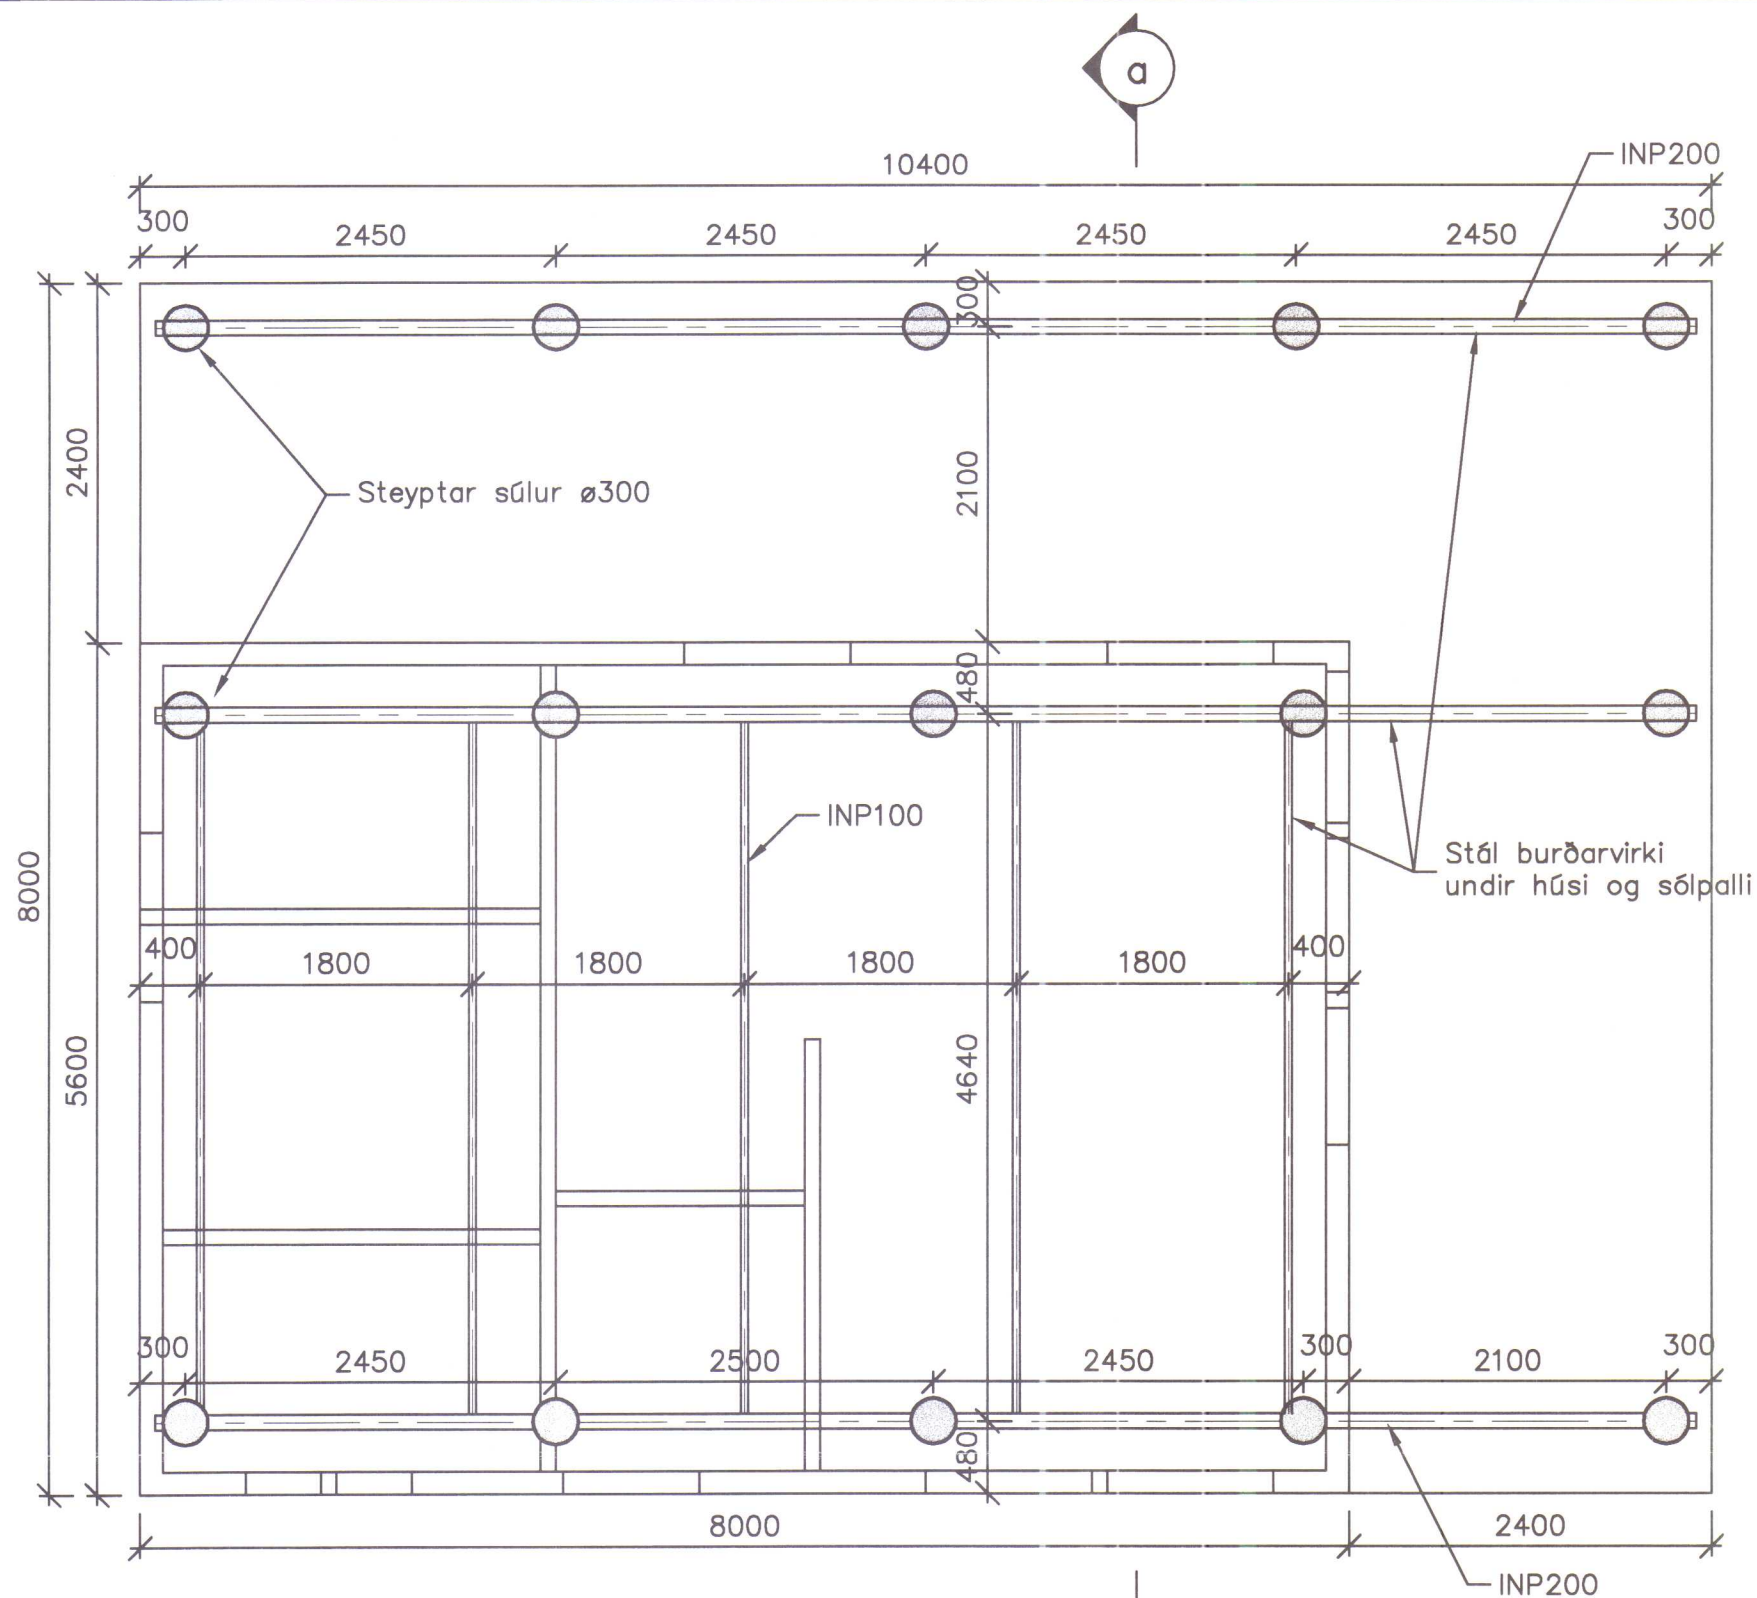


GR GRUNNMYND - Undirstöður
1:50

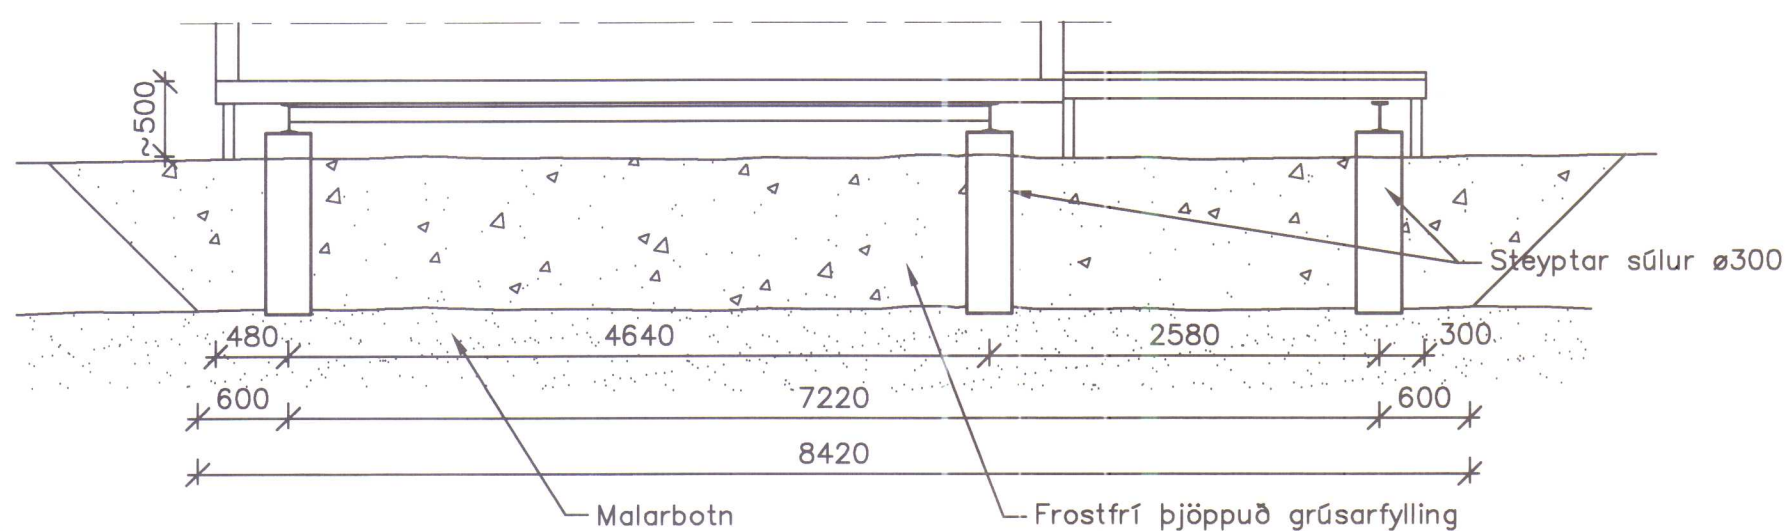


a SNIÐ
1:50

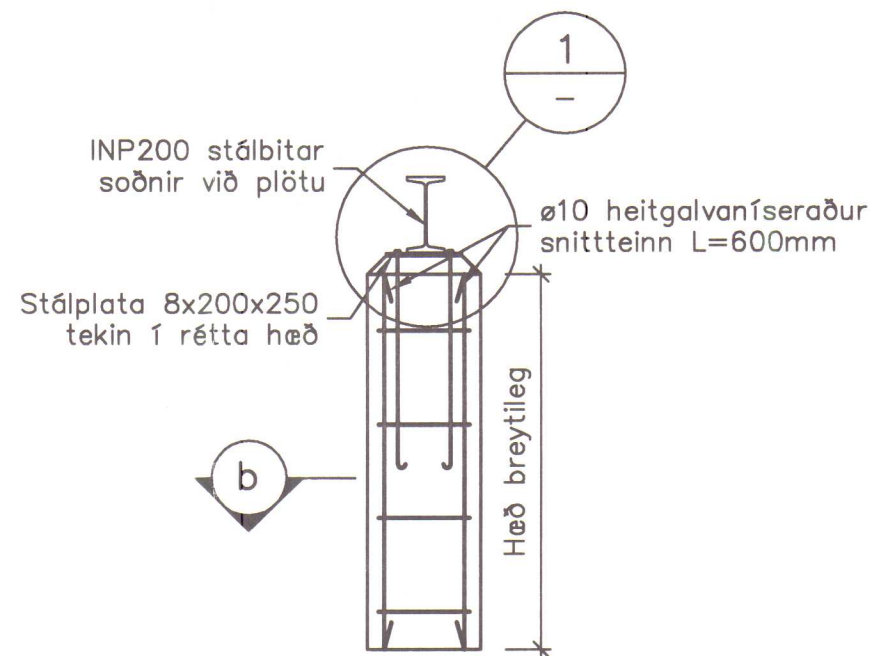


SÚLA
1:20

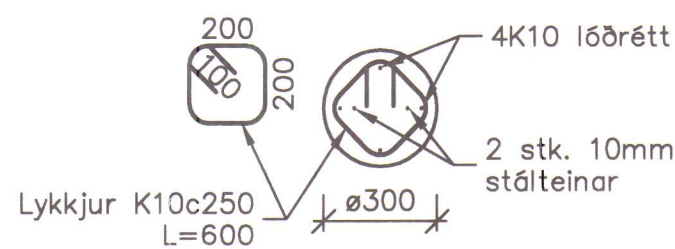

b SNÍÐ
1:20

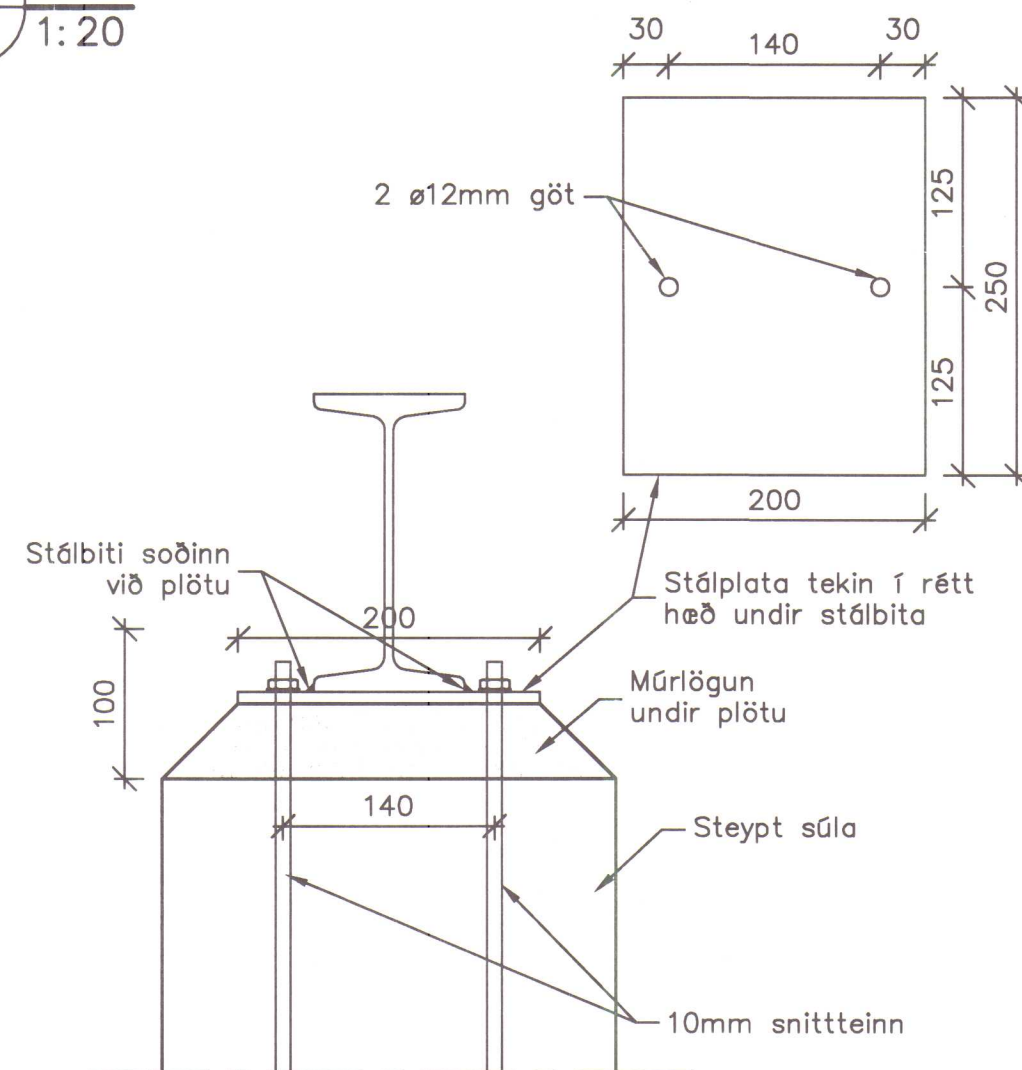

1 DEILI - Frágangur ofan á súlum
1:5

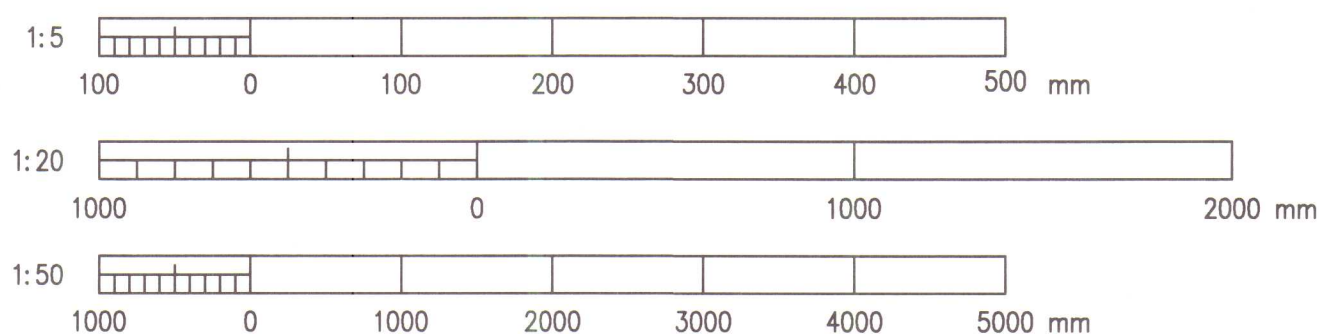

HÚNAÞING
Samþykkt:
[ekipulags- og byggingarmáti]
[fræppanefnd]
HÚNAÞING VESTRA
BYGGINGARFUR

Sjá skýringar á teikningu nr. 01

VERKÍS

www.verkis.is - sími: +354 422 8000

SAMÞYKKT: kt.060248-3119

06. 060248-3119

08.12.2009 SIJ RK RK RK

ÚTG DAGS SKÝRINGAR TEIK HANN RÝNT SAMÞ

Neðri Núpur
Miðfirði
Sumarbústaður
Grunnmynd - Undirstöður og súlur

VERK 5146-127 TEIKNING 005