



GR GRUNNMYND – Rotpró
1: 50


Rotpró, þriggja höfða plast með hreinsistútum og útloftun, 2000 lítra sjá nánar deili.

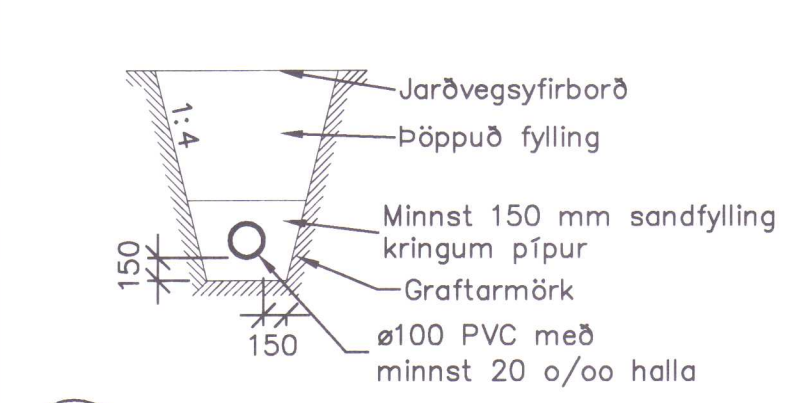


a Frárennislögn – Dæmigert snið
1: 50

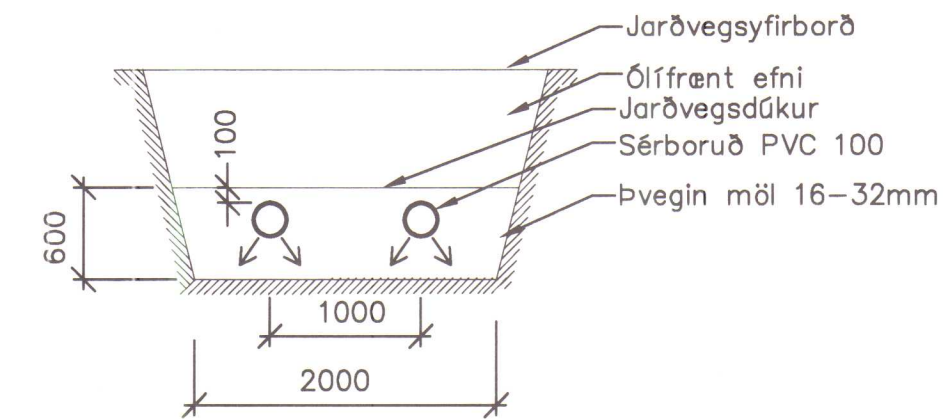

b Siturlögn
1: 50

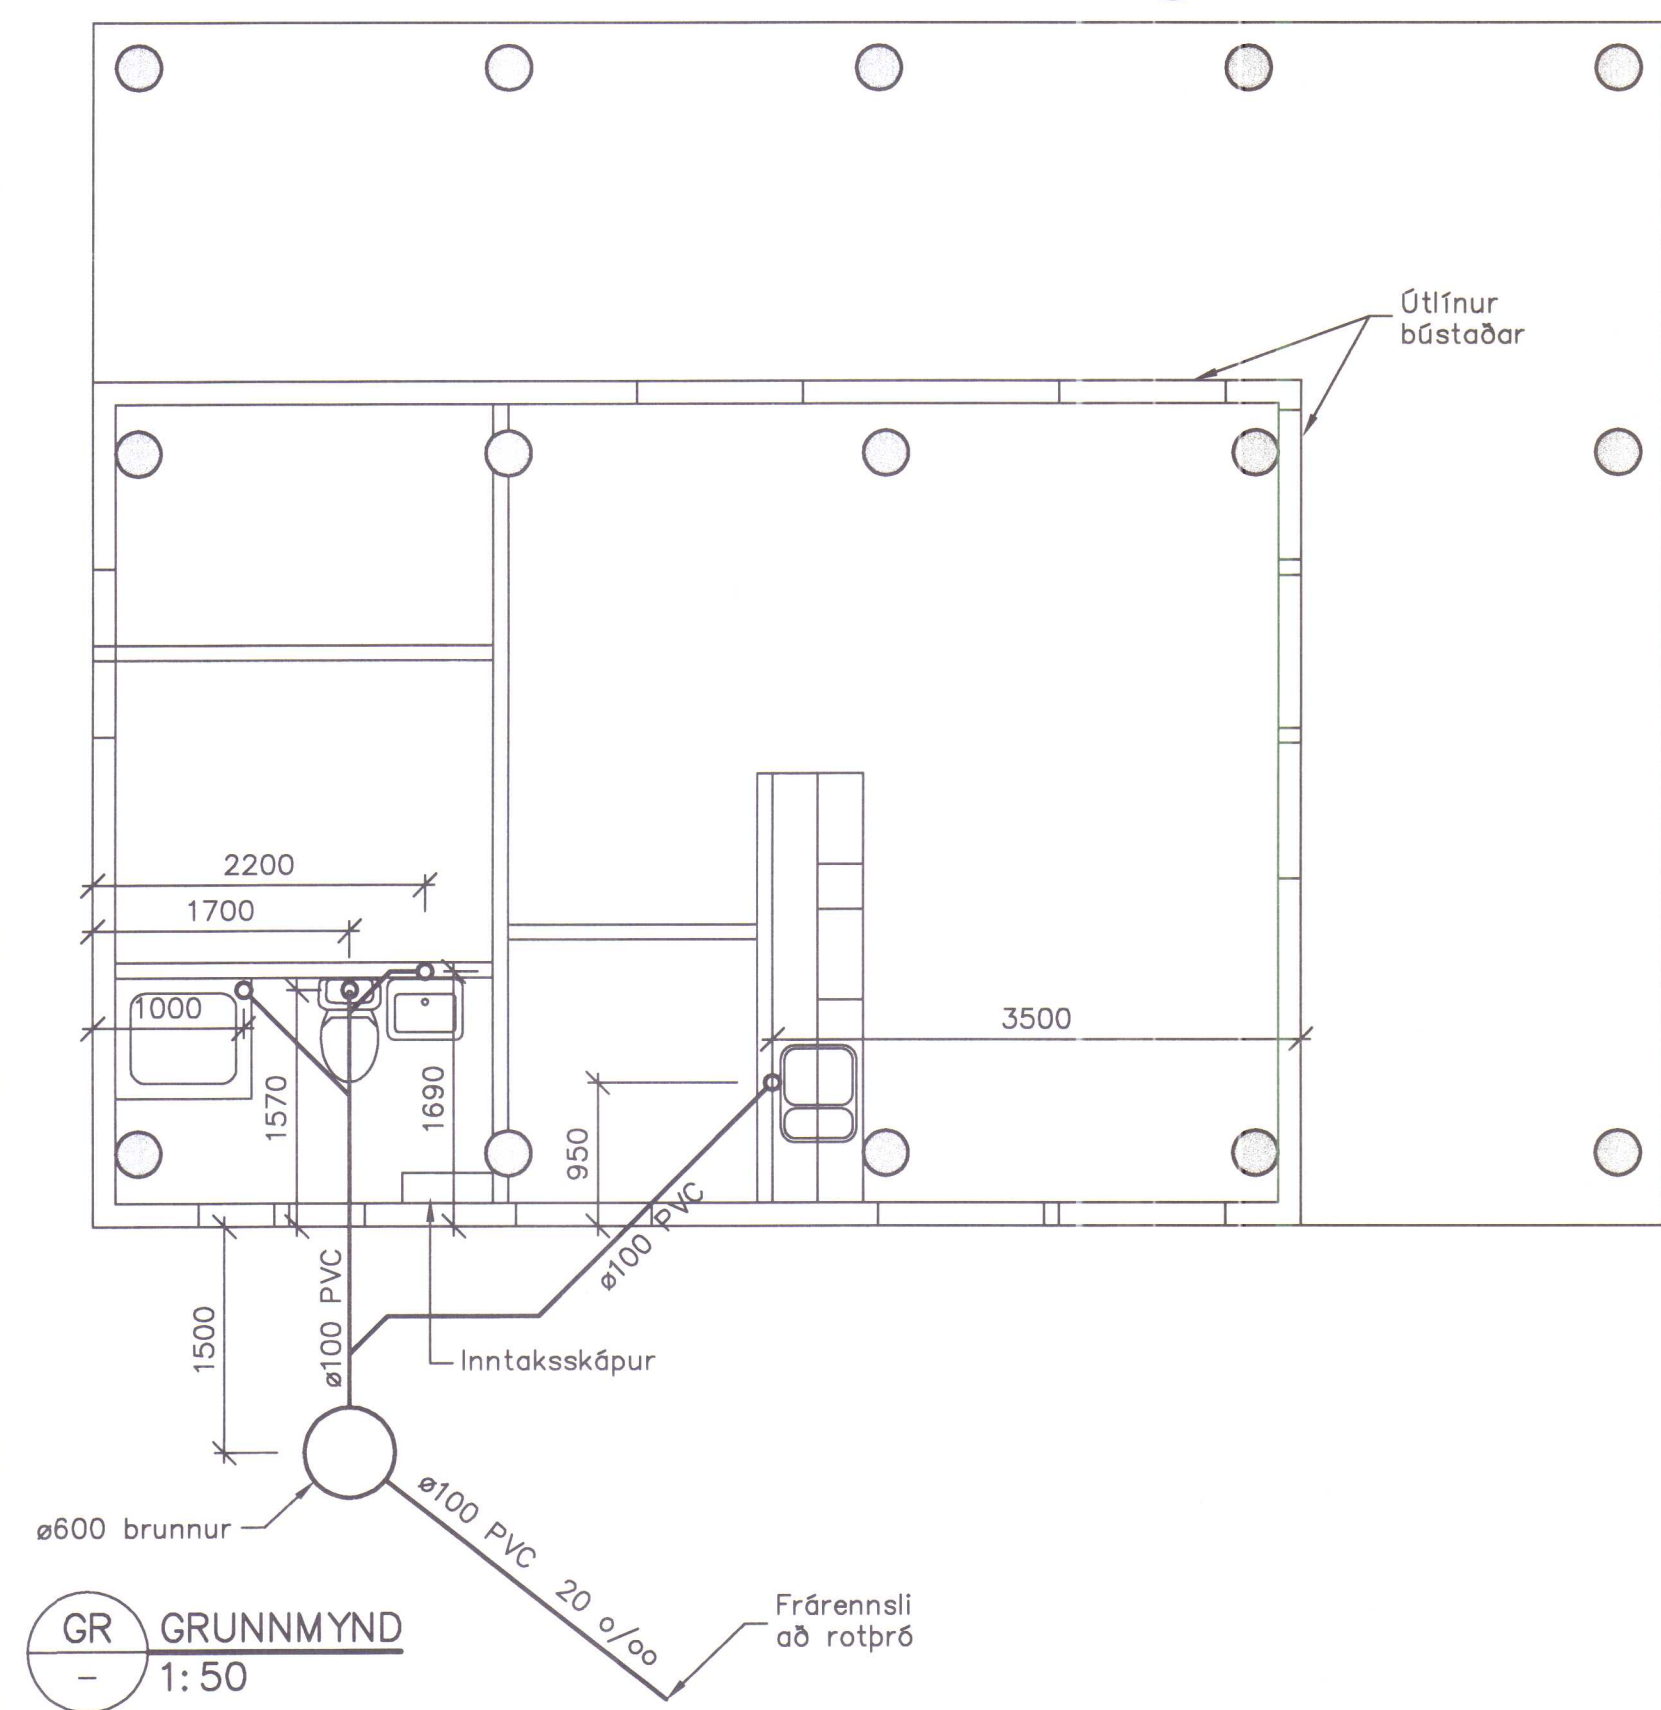

GR GRUNNMYND
1: 50

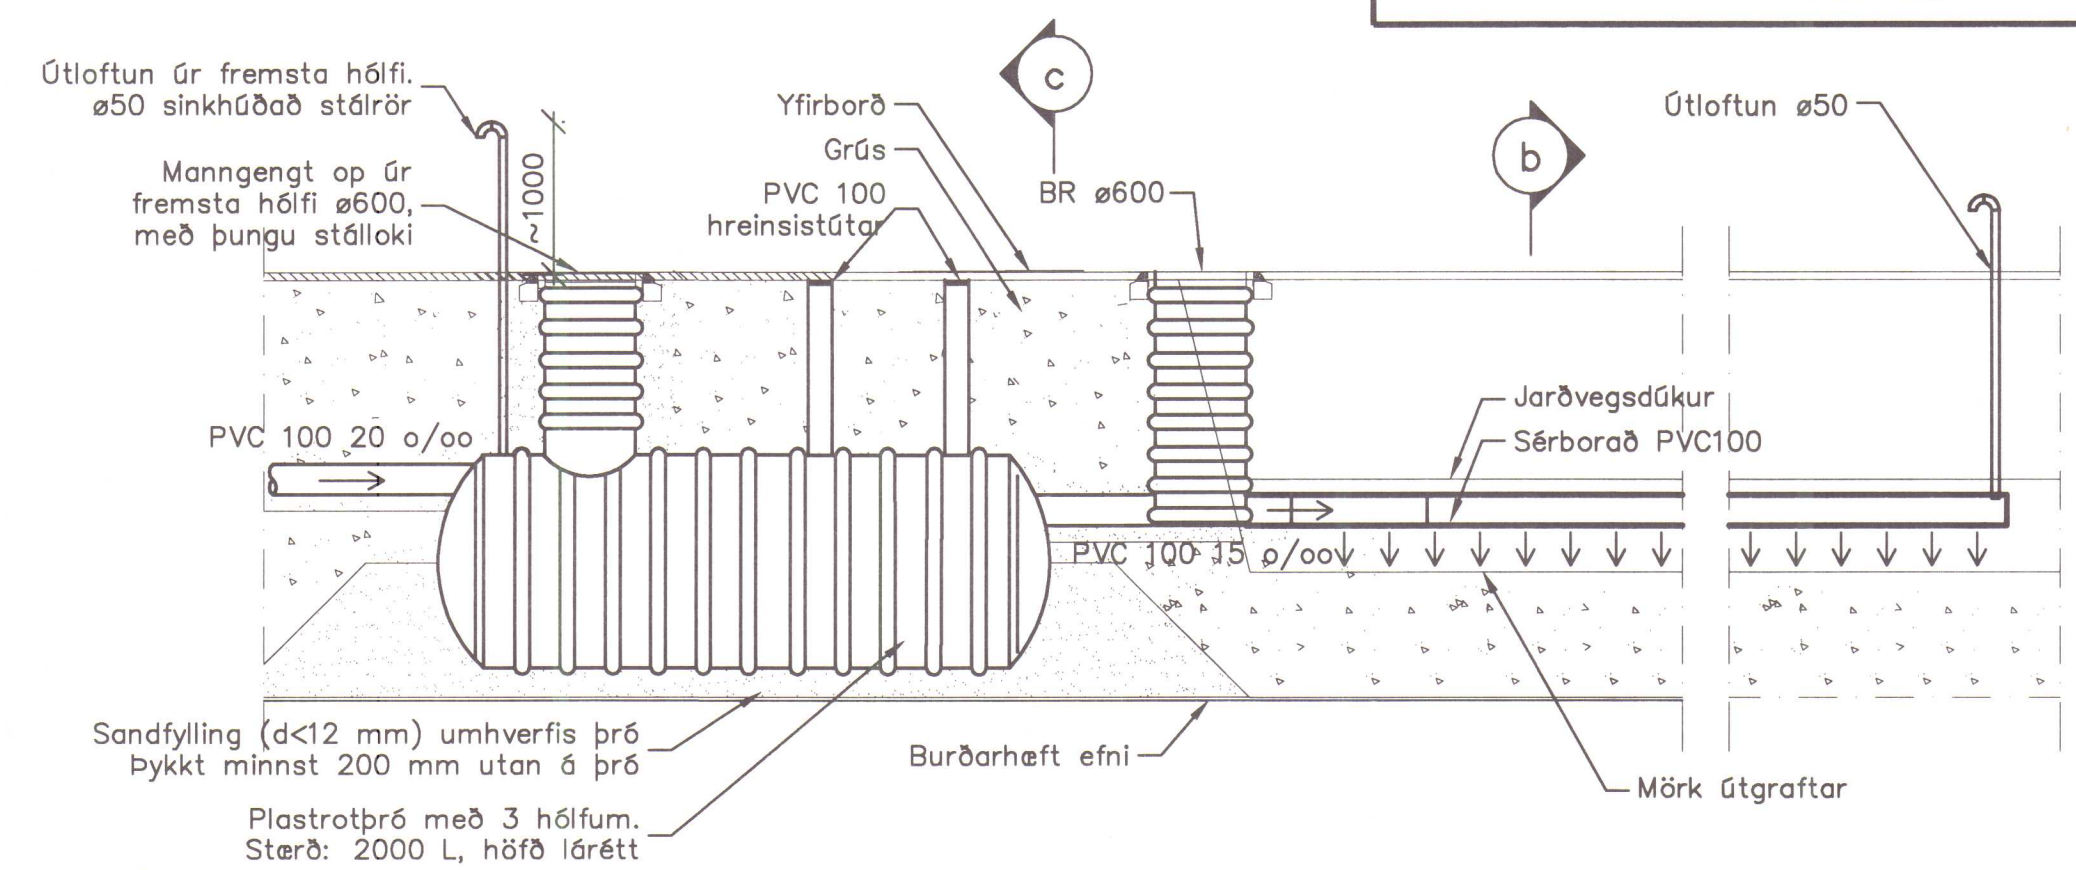


Rotpró og siturlögn – Langsnið
1: 50


Fráveitulagnir:

Almennt:

Allt efni skal vera vottað.
Frárennislagnir frá húsi og í grunnu eru PVC pípur.
Engar lagnir í grunnu eru grennri en DN100.
Allar frárennislagnir skulu vera á minnst 1m dýpi.
Þar sem halli á lögnum kemur ekki fram á teikningum er lágmarkshalli 20 o/oo, hámarkshalli 300 o/oo.
Lögnin skal vera bein milli stefnubreytinga sem sýndar eru á teikningum.
Einangran skal tengistúta með minnst 50mm þykkri steinullareinangrun frá gólfi og minnst 60mm niður í fyllingu. Vefja skal einangrun með tjörupappa.
Legu lagna og staðsetning rotpróar skal ákveðin á staðnum.

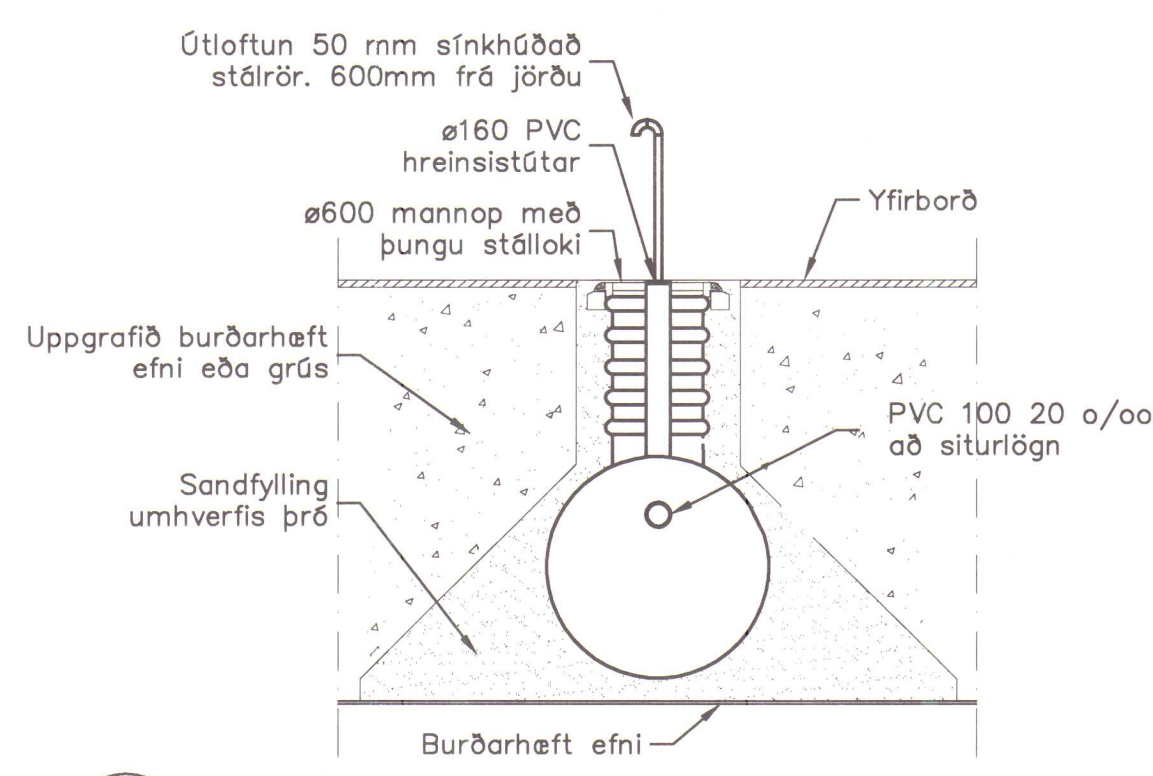

c Rotpró – Þversnið
1: 50

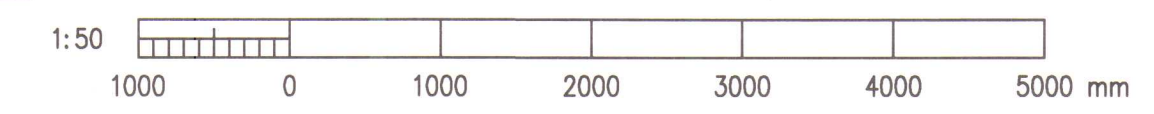

HÚNAÞING
Samþykkt:
f skýpulegs- og byggingarmála 4/2 2010
f fræppanefnd 11/2 2010
HÚNAÞING VESTRA
LYCINGAPÓLITI
TSK

VERKÍS
www.verkis.is - sími: +354 422 8000
SAMÞYKKT: kt.060248-3119
Robur Þorvaldsson
kt. 060248-3119
08.12.2009 SIJ RK RK RK
ÚTG DAGS SKÝRINGAR TEIK HANN RÝNT SAMÞ
Neðri Núpur
Miðfirði
Sumarbústaður
Grunnmynd - Frárennslí
Rotpró og siturlögn
VERK 5146-127 TEIKNING 006