




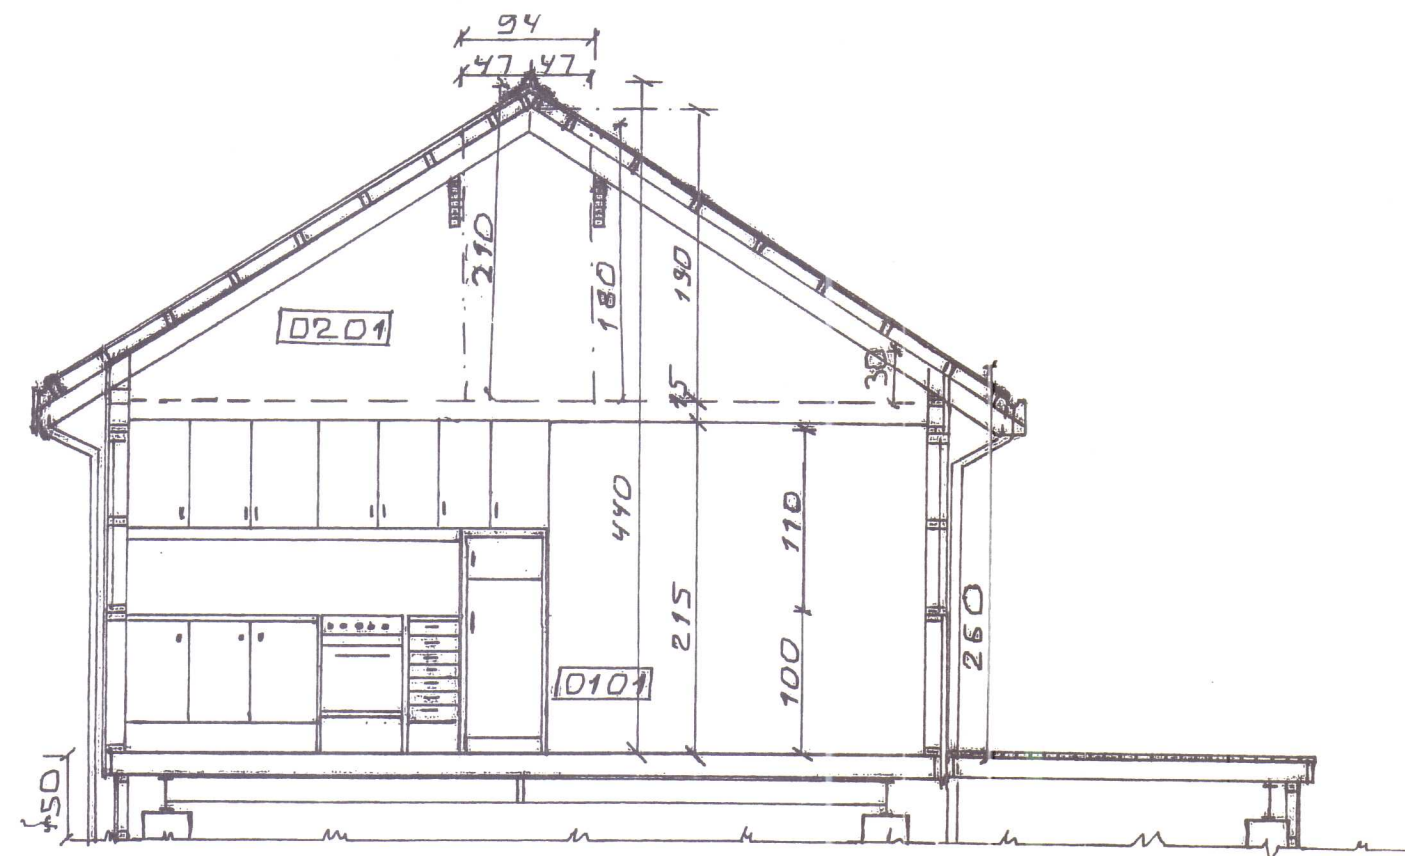


SNID A-A
1:50

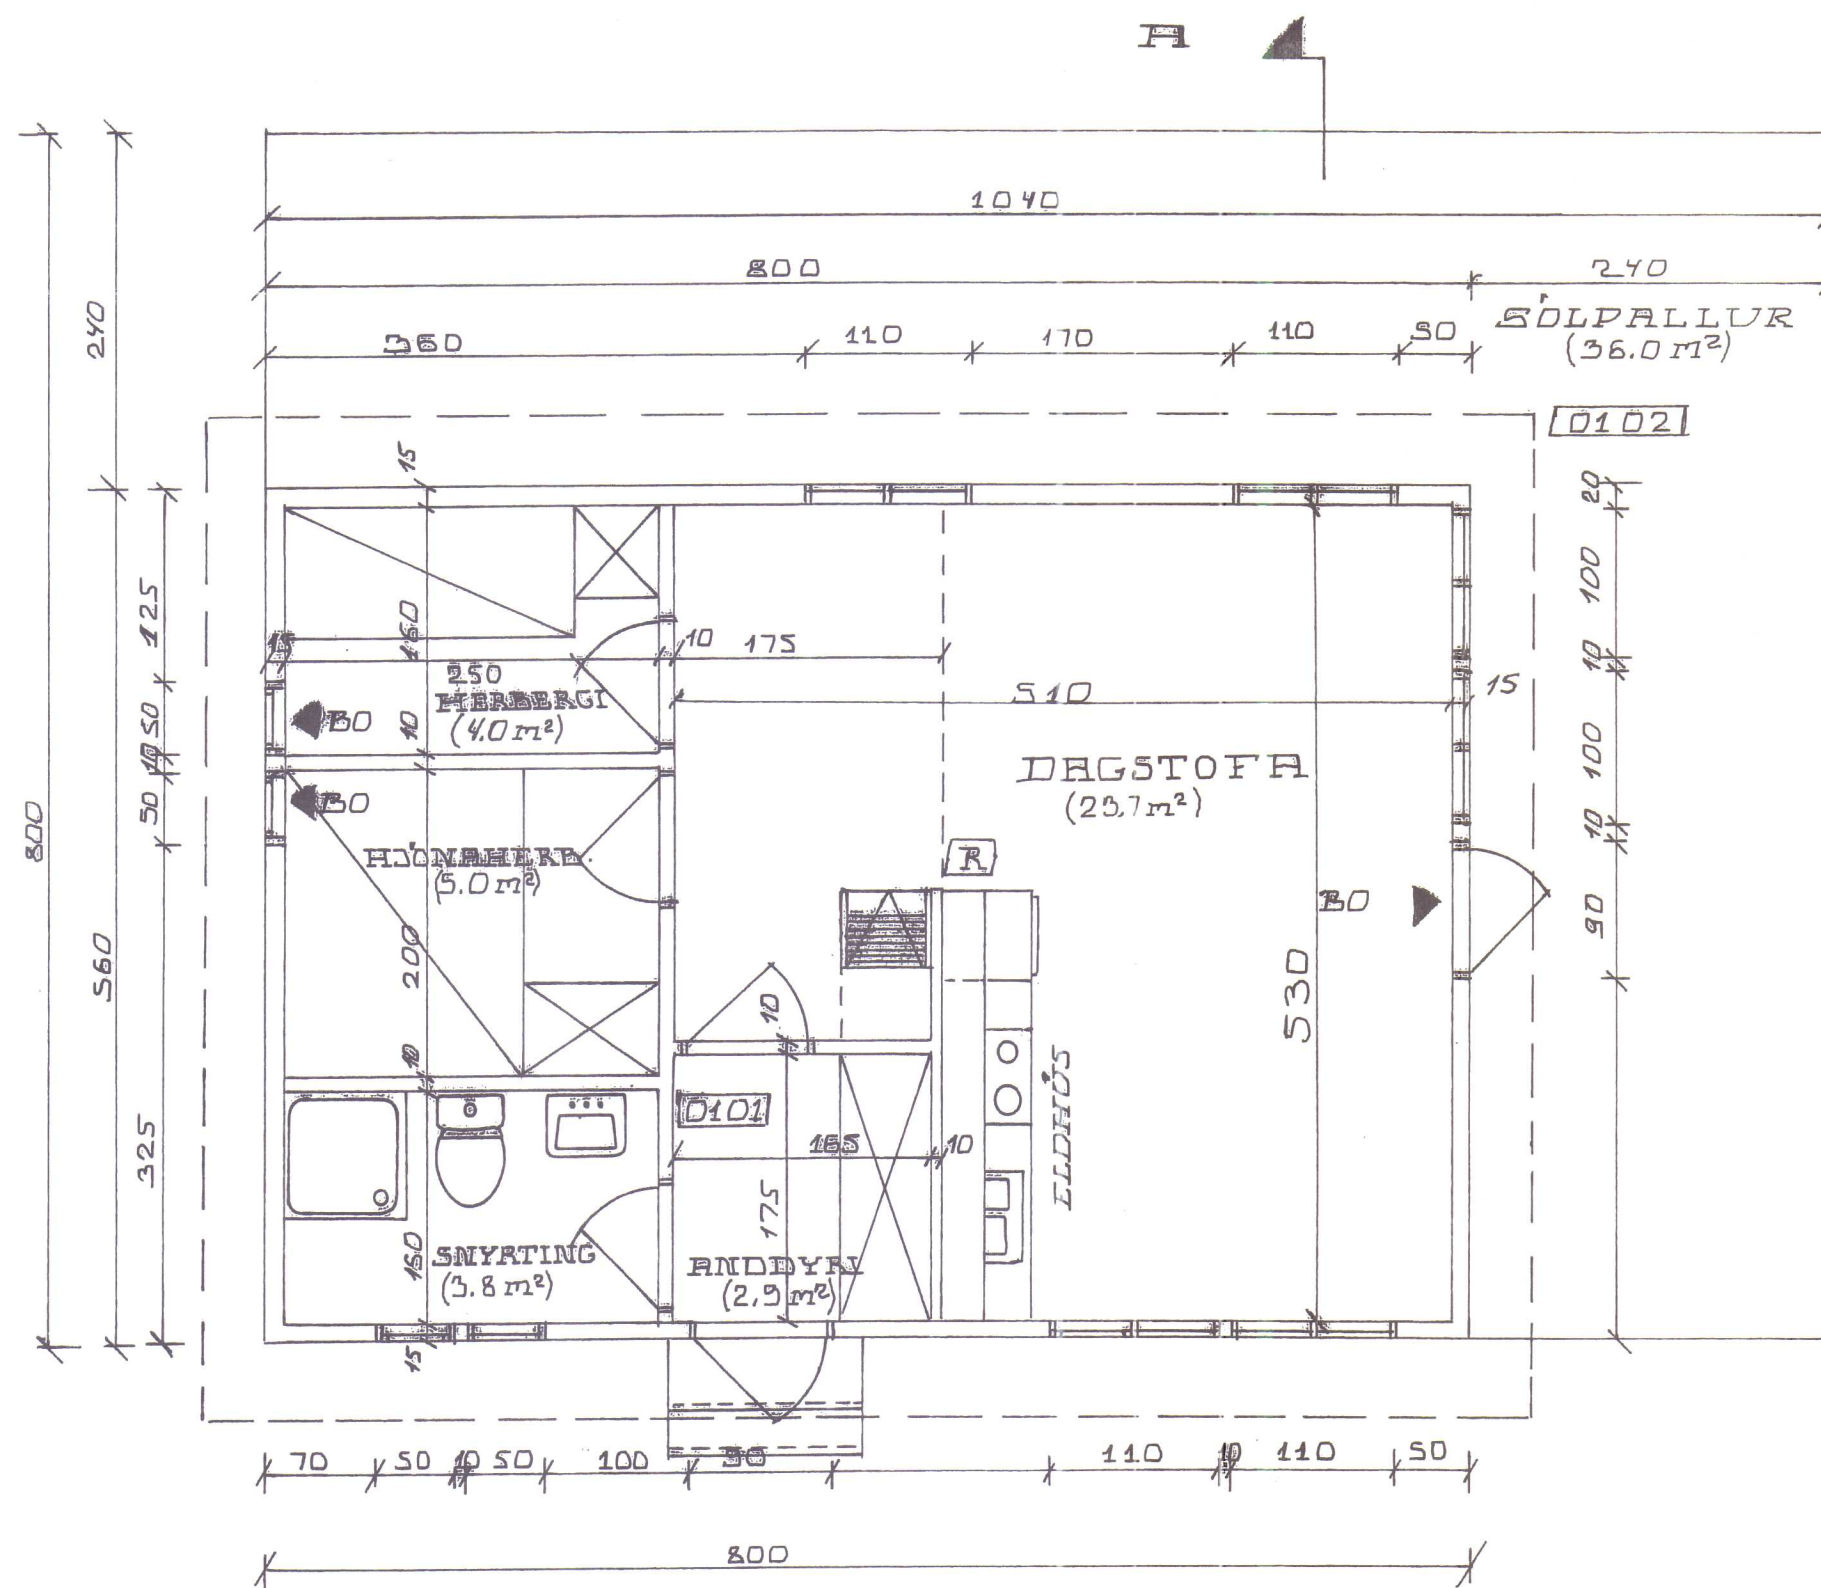

GRUNNTYND HÆÐAR
1:50

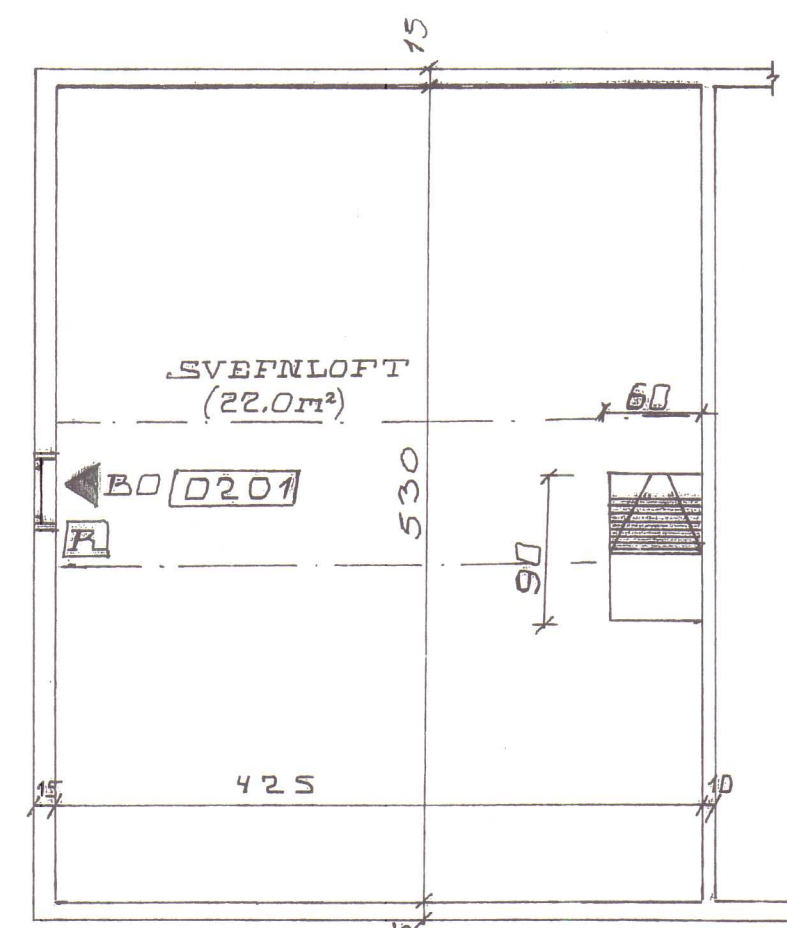

SVEFNLOFT
1:50

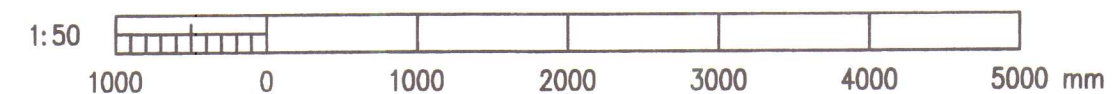

HÚNABING
Samþykkt:

Í skipulags- og byggingarnefni

4/2 2010

Í hreppanefni

07.

HÚNABING VES
BYGGINGAFULLT

SKÝRINGAR:

FLATAMÁL:

HÚSS 44,8 m²

SVEFNLOFT 25,2 "

PALLVA 38,9 "

RÚMMÁL HÚSS 159 m³

BO BJORGUNAROP

R REYKASKYNNJARRI



www.verkis.is - sími: +354 422 8000

SAMÞYKKT: kt.060248-3119

Róður Þorvaldur

kt. 060248-3119

08.12.2009 SIJ RK RK RK

ÚTG DAGS SKÝRINGAR TEIÐ HANN RÝNT SAMÞ

Neðri Núpur

Miðfirði


Sumarbústaður

Grunnmynd og snið

VERK 5146-127 TEIÐNING

002


HÚNAÞING
Samþykkt:
f. skipulags- og byggingarmátt
4/2 2010
f. freppanefnd 11/2 2010
D.
BLC
HÚNAÞING VESTUR
BYGGINGARMÁTT

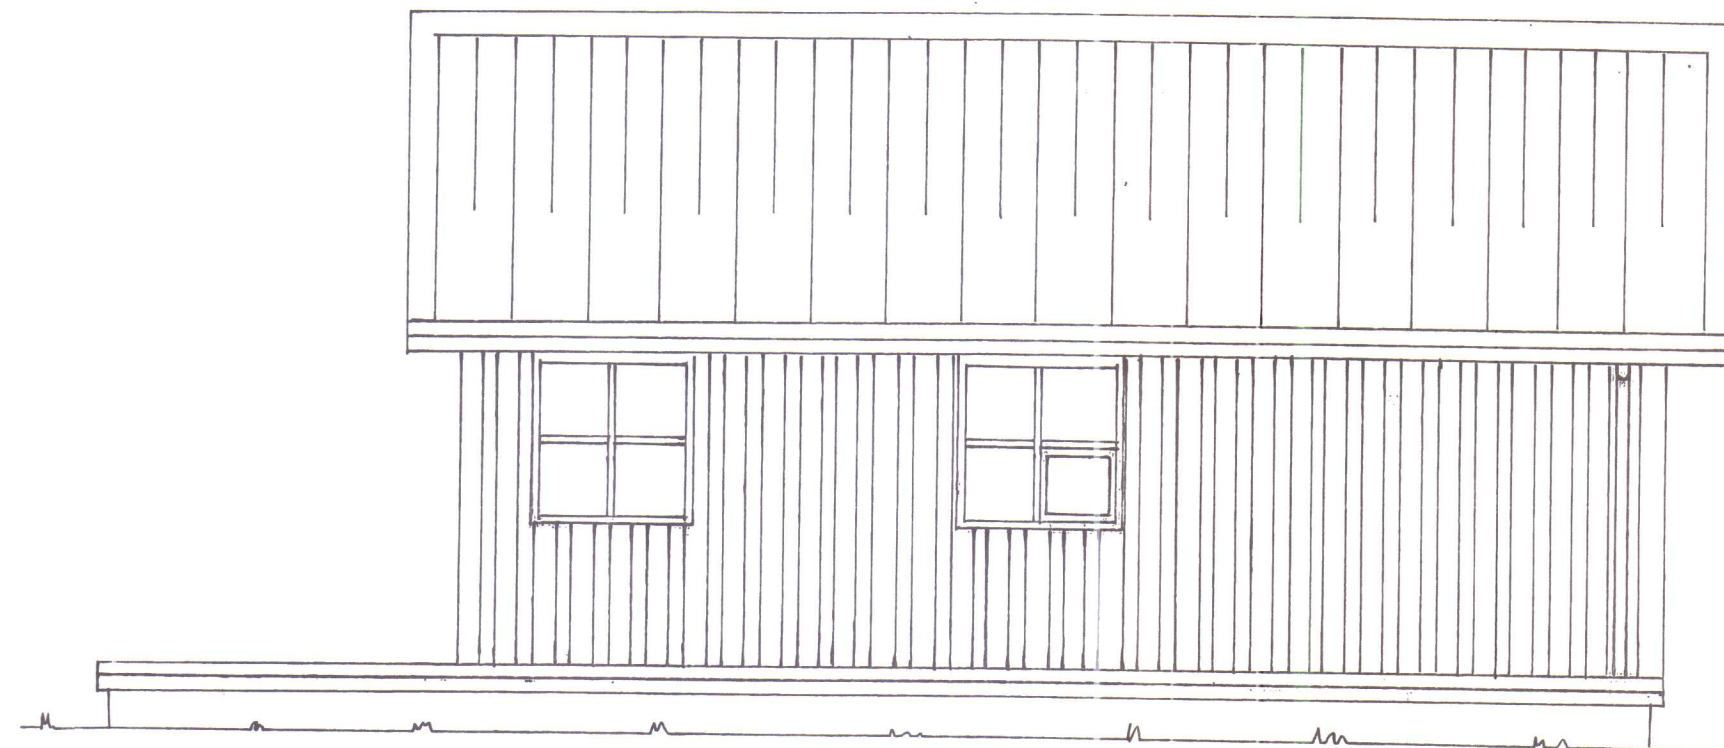


SUDURHLIÐ
M 1:50




NORÐURHLIÐ
M 1:50

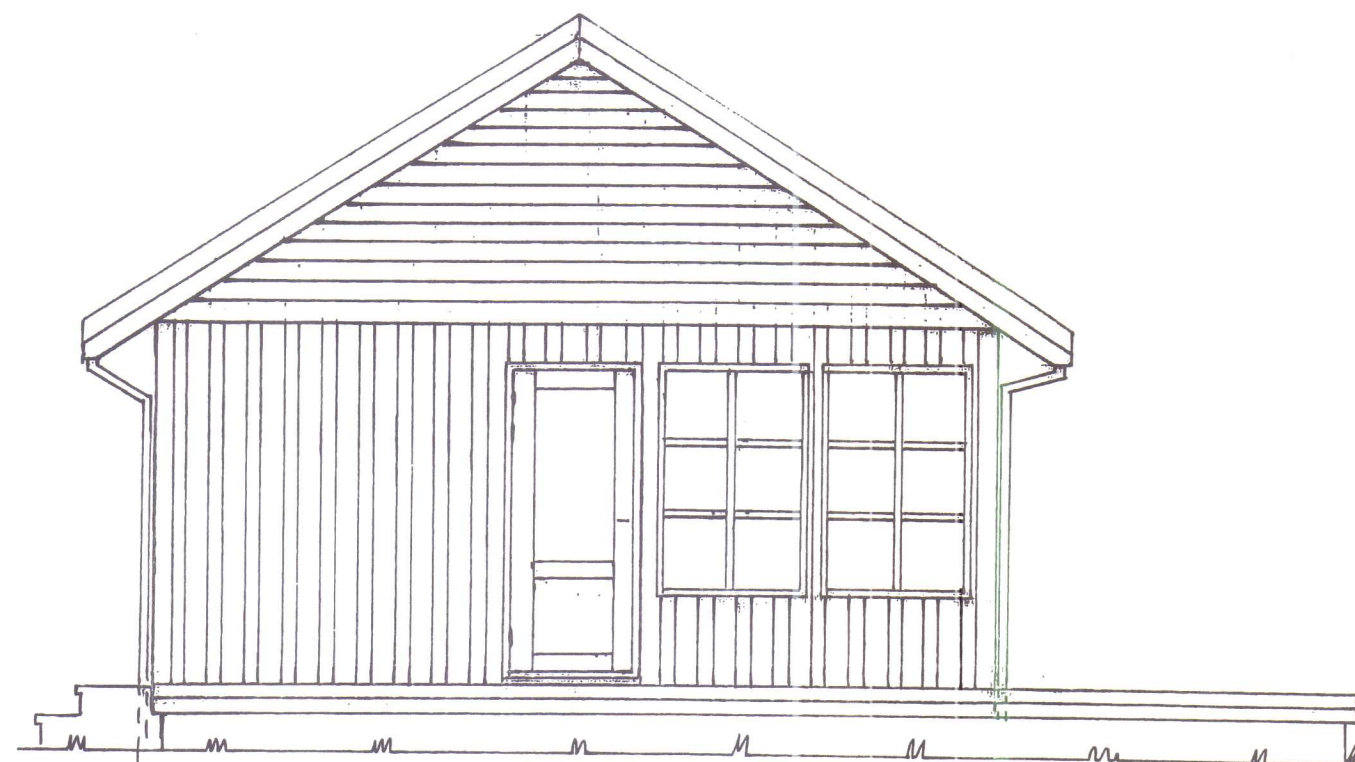

VESTURHLIÐ
M 1:50

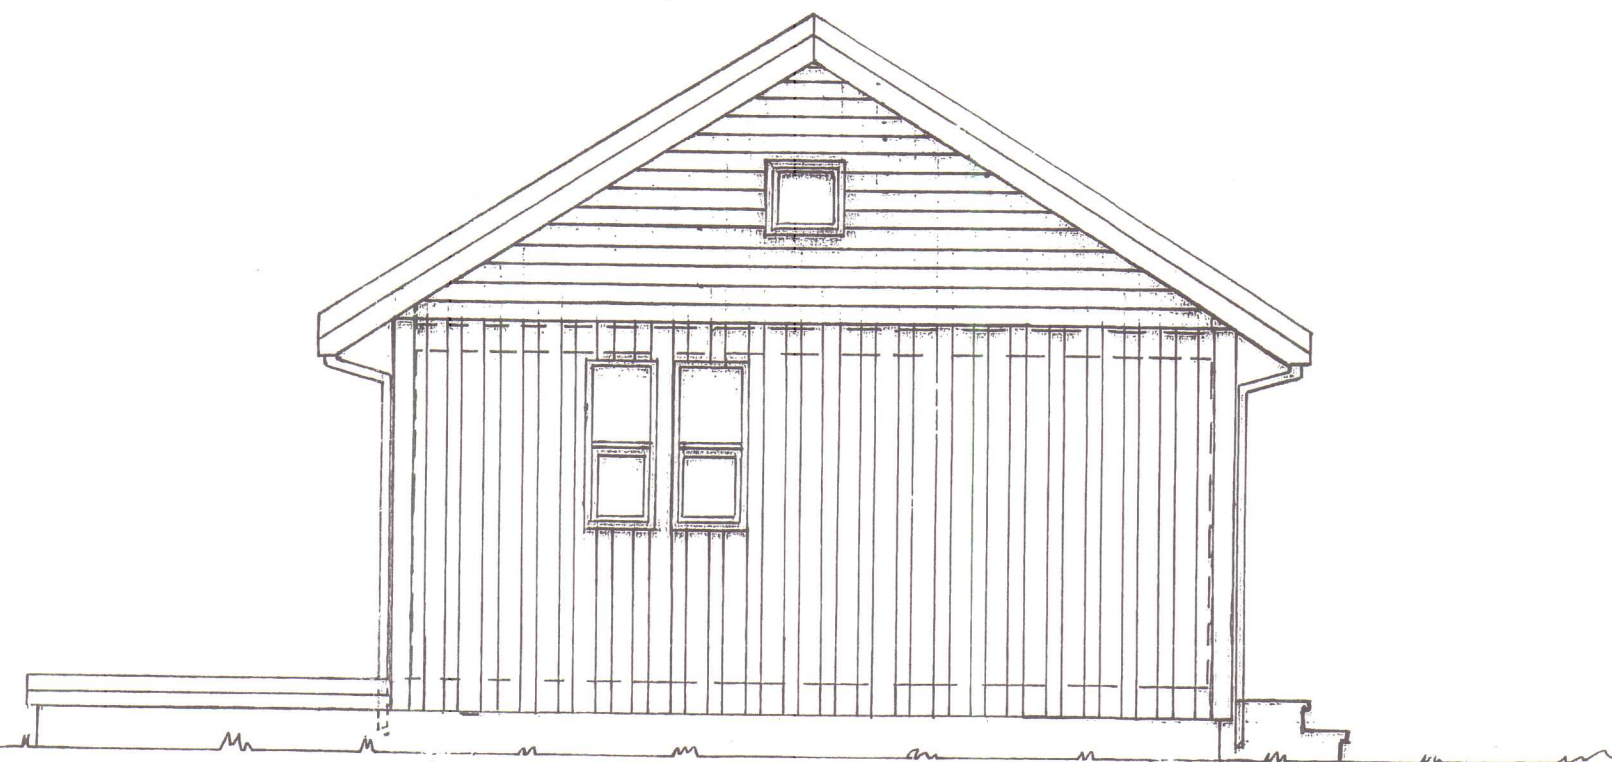

AUSTURHLIÐ
M 1:50

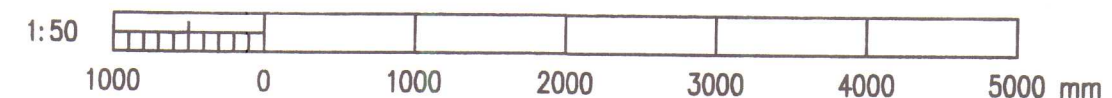

SKANNAD



www.verkis.is - sími: +354 422 8000

SAMÞYKKT: kt.060248-3119

Rafn Eiríksdóttir

kt. 060248-3119

08.12.2009 SJ RK RK RK

ÚTG DAGS SKÝRINGAR TEIK HANN RÝNT SAMÞ

Neðri Núpur


Miðfirði

Sumarbústaður

Útlit

VERK 5146-127 TEIKNING

003

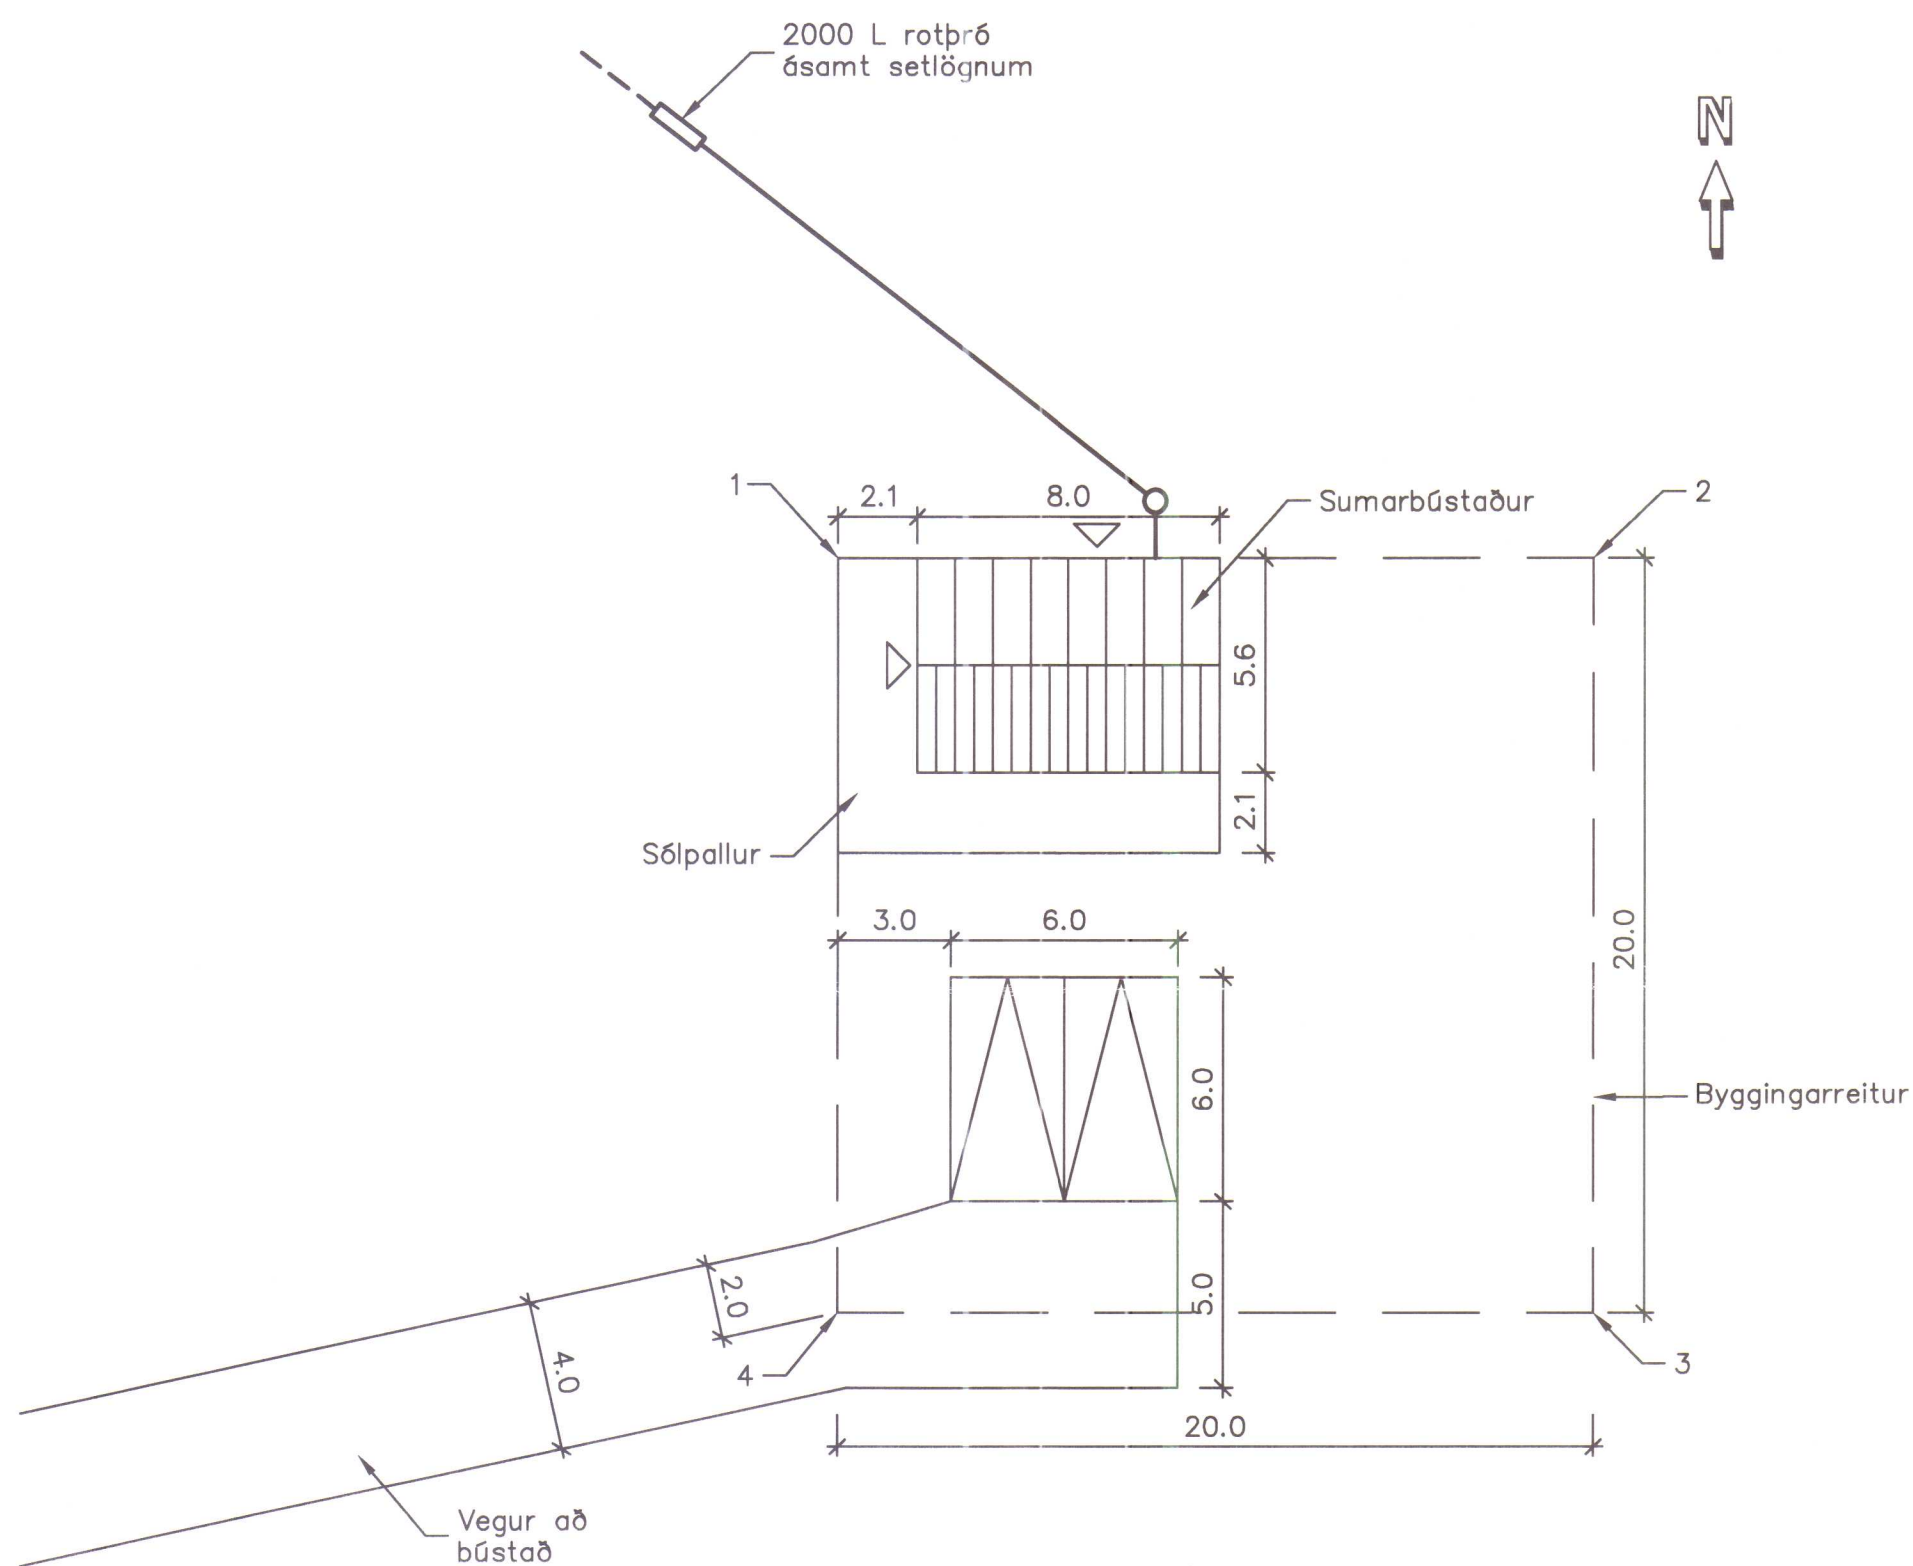

GR AFSTÖÐUMYND
- 1: 200

Byggingarlýsing:

Sótt er um leyfi til að flytja sumarbústað sem áður stóð í landi Litla Óss og staðsetja hann eins og teikningin sýnir.

Undirstöður. Grafa á fyrir bústaðnum niður á fast malarlag, en um 1 m þykkt moldarlag er niður á malarlagið. Koma á fyrir ø300 hölkum ásamt jörnbendingu á réttum stöðum í grunninum og steypa síðan í þá með C30 steypu frá viðurkenndu fyrirtæki. Einnig á að koma fyrir tveim 10 mm stíttsteinum í hverri undirstöðu eins og teikningar sýna. Bolta á 8 mm stálplötur fastar með 10 mm boltunum ofan á undirstöðurnar og sjóða síðan stálbitana fasta við plöturnar eftir að búið er að staðsetja húsið ofan á þeim.

Fylling í grunn. Fylla á í grunn með frostfrírri grús og skal þjappa fyllinguna með víbróvaltara í 30 cm þykkum lögum og skal fara yfir hvert lag með minnst þrem umferðum. Eftir að fyllingu er lokið skal grafa fyrir frærennslislögnum, leggja þær og sanda og fylla síðan í skurðina að nýju.


Rotþröð. Grafa skal og ganga frá rotþröð í fullu samráði við gildandi reglugerðir og samkvæmt meðfylgjandi myndum.

Sumarbústaður. Sumarbústaðurinn er byggður ofan á INP 200 stálbita sem tengdir eru saman með INP 100 mm bitum. Því á að vera tiltölulega auðvelt að flytja sumarbústaðinn á staðinn.

Vanda skal vel til allrar vinnu. Allar festingar skulu vera vandaðar og traustar.

Stærðir:	Brúttó fermetrar m ²	Brúttó rúmmetrar m ³
Sumarbústaður	44,8	126,9
Svefnloft	24,9	29,9
Samtals	69,7 m ²	156,8 m ³
Sölverönd	36,0 m ²	

Sjá hnit á punktum 1 til 4 á yfirlitsmynd.

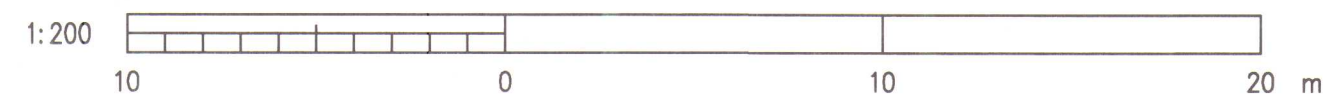

HÚNABING
Samþykkt:

Tekiplagi- og byggingameind

4/2 2010

Þreppameind

11/2 2010

01.

HÚNABING
BYGGINGARLÝSING

SKAÐINAD



www.verkis.is - sími: +354 422 8000

SAMÞYKKT: kt.060248-3119

Robt. Þ. Þ. Þ.

06. 060248-3119

08.12.2009 SIJ RK RK RK

ÚTG DAGS SKÝRINGAR TEIK HANN RÝNT SAMÞ

Neðri Núpur

Miðfirði

Afstöðumynd og byggingarlýsing

VERK 5146-127 TEIKNING

001