



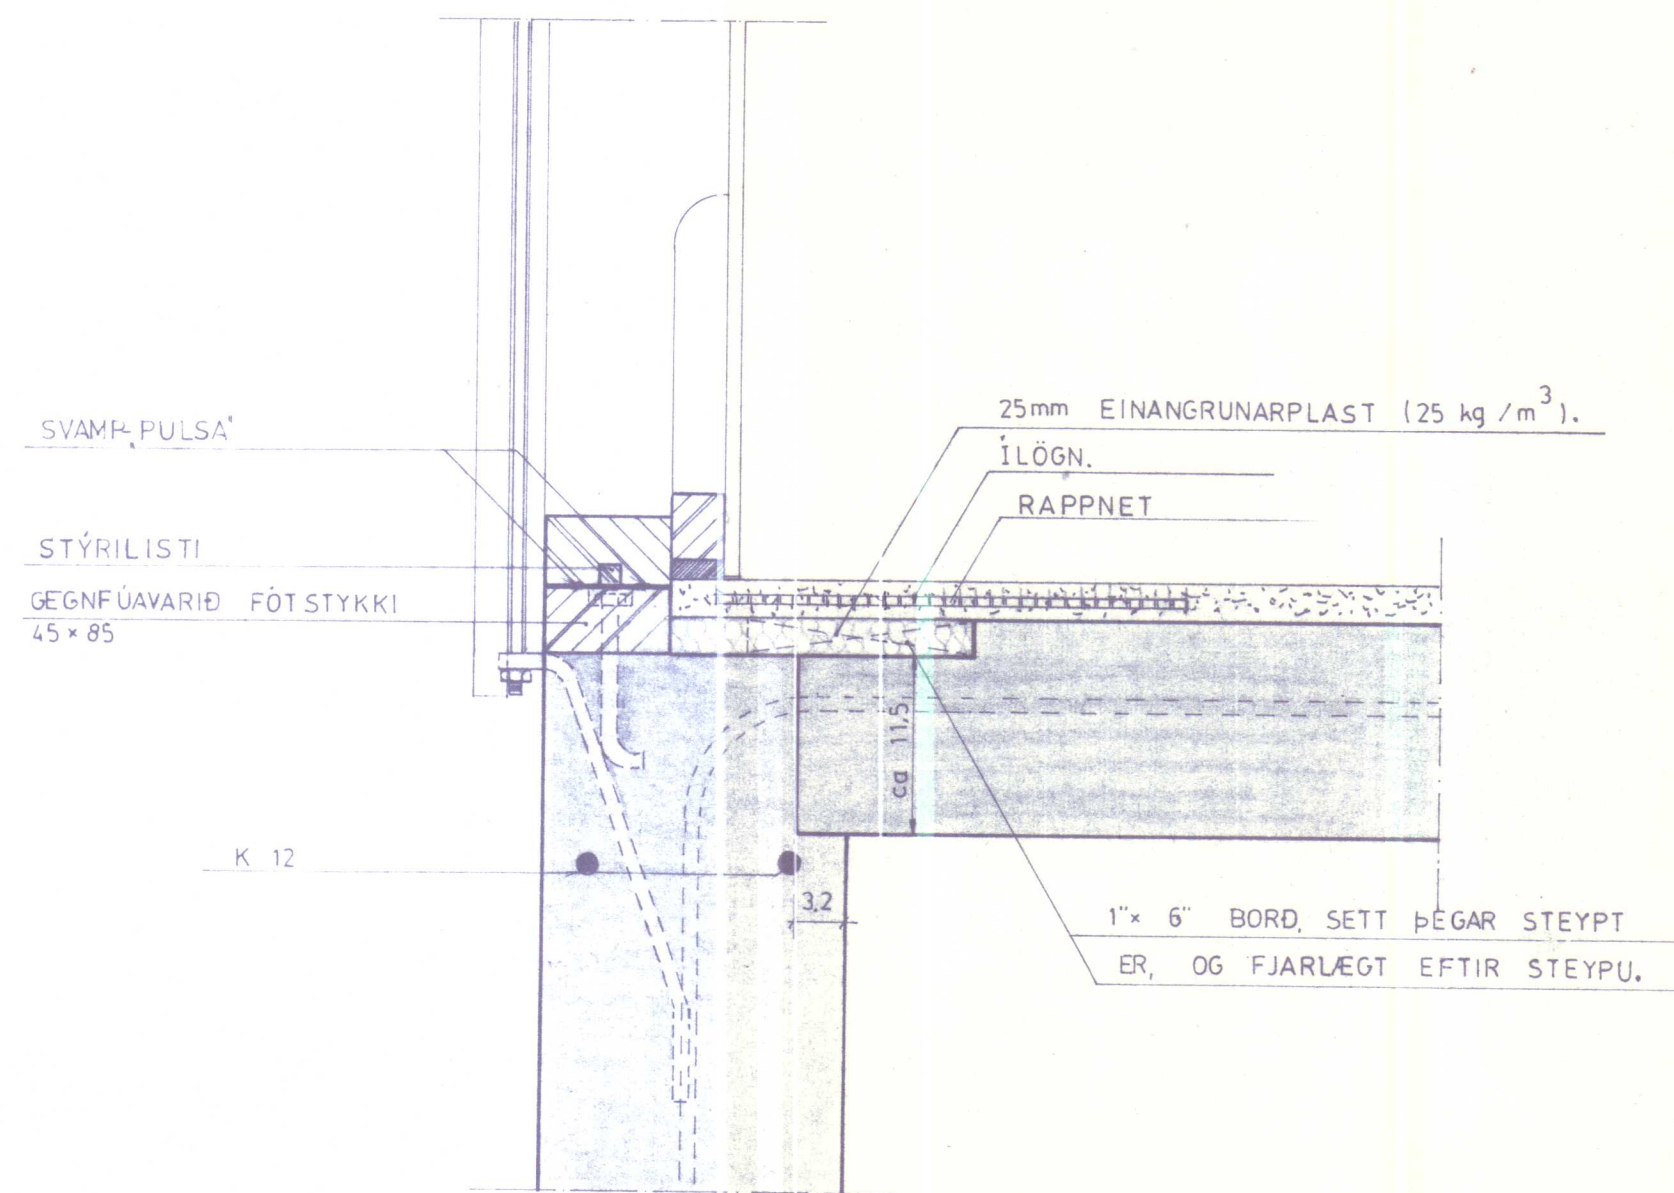


SNID Í SÖKKUL M.V. ÍLÖGN Í GÓLF

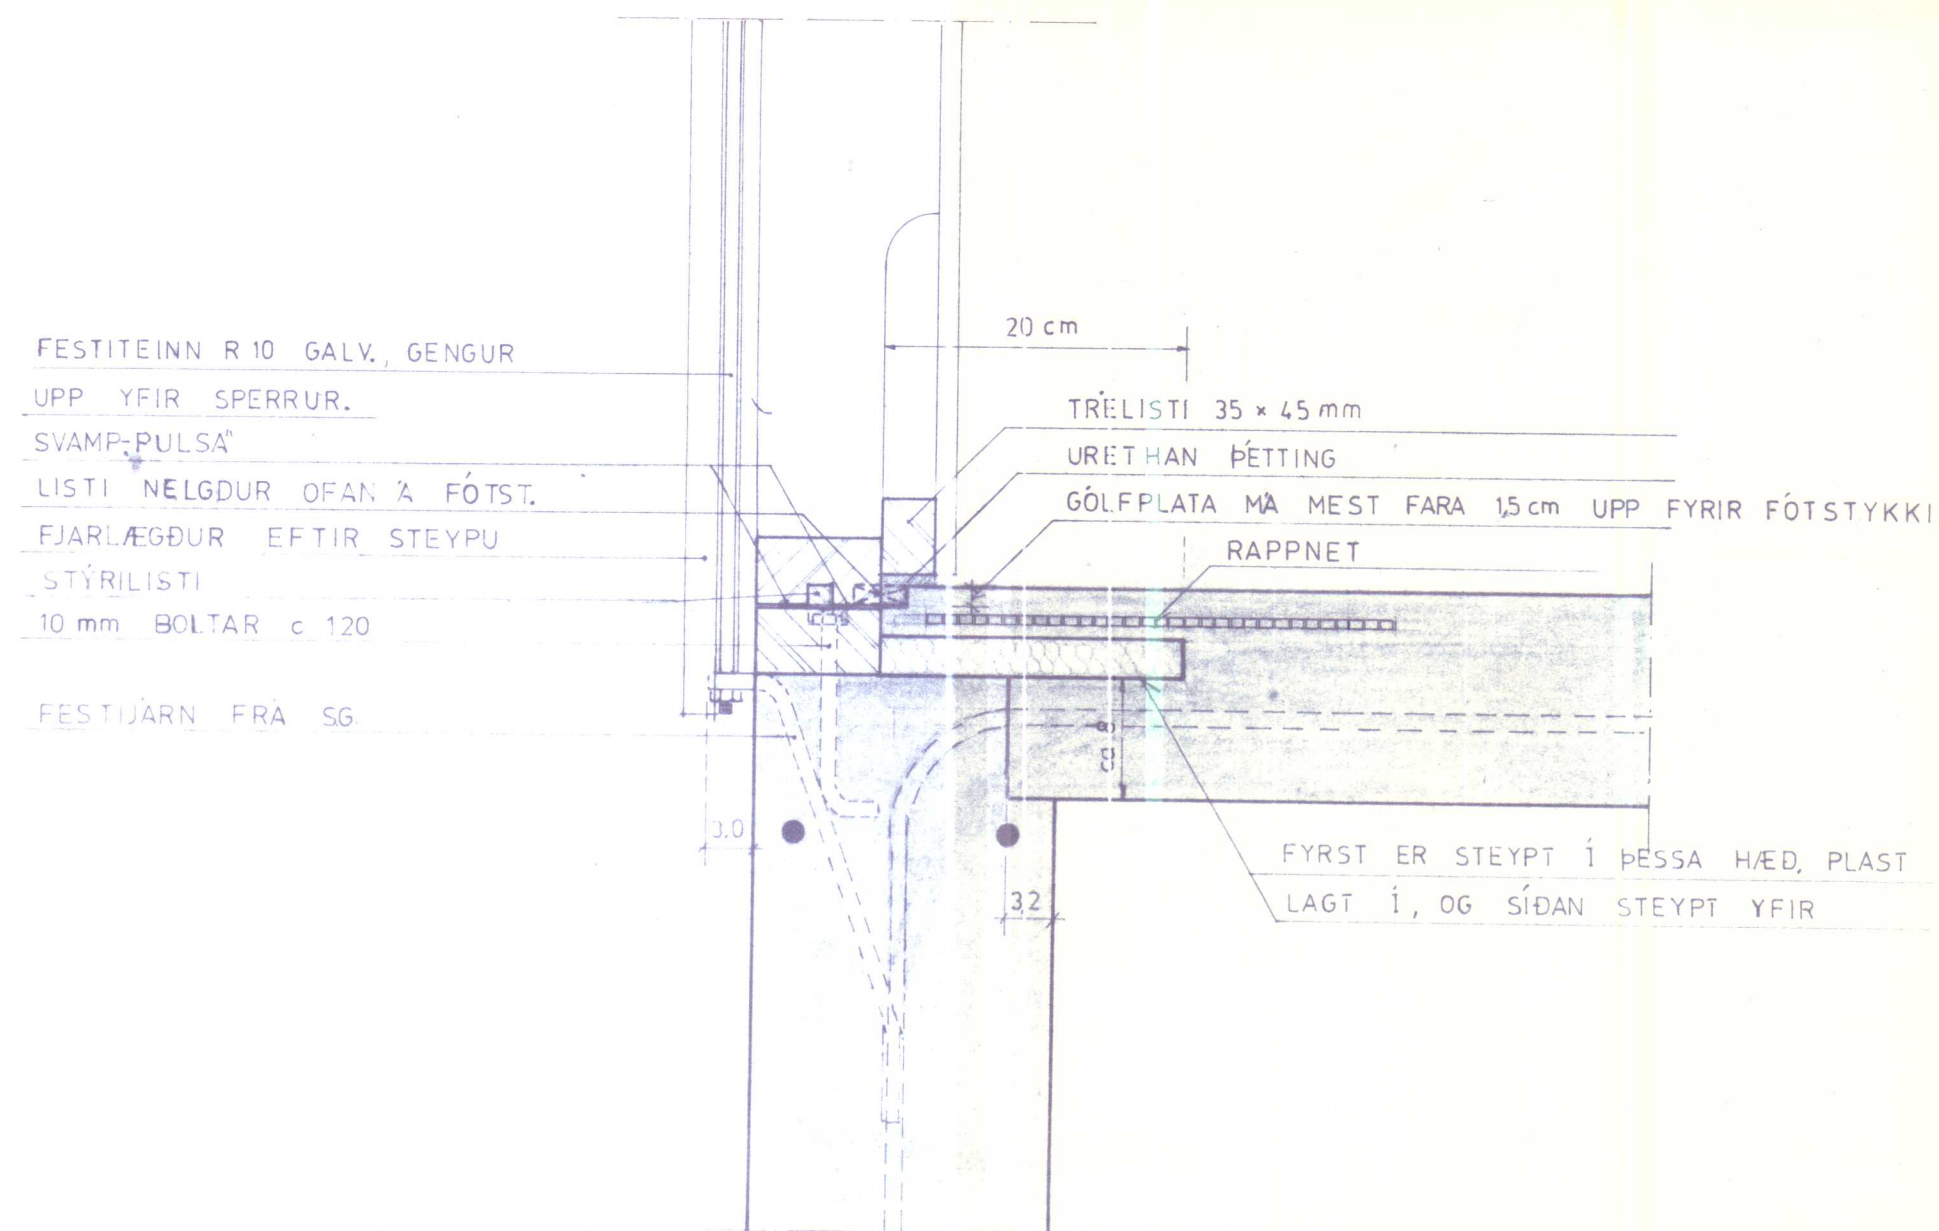

SNID Í SÖKKUL M.V. VÉLSLÍPAÐ GÓLF

FÓTSTYKKI 45x85, ÚR
GEGNFÚAVÖRÐU EFNI,
NELGT VIÐ MÓT.

FESTIJÁRN FRÁ S.G.
STANDI 30 cm ÚT ÚR
VEGG.

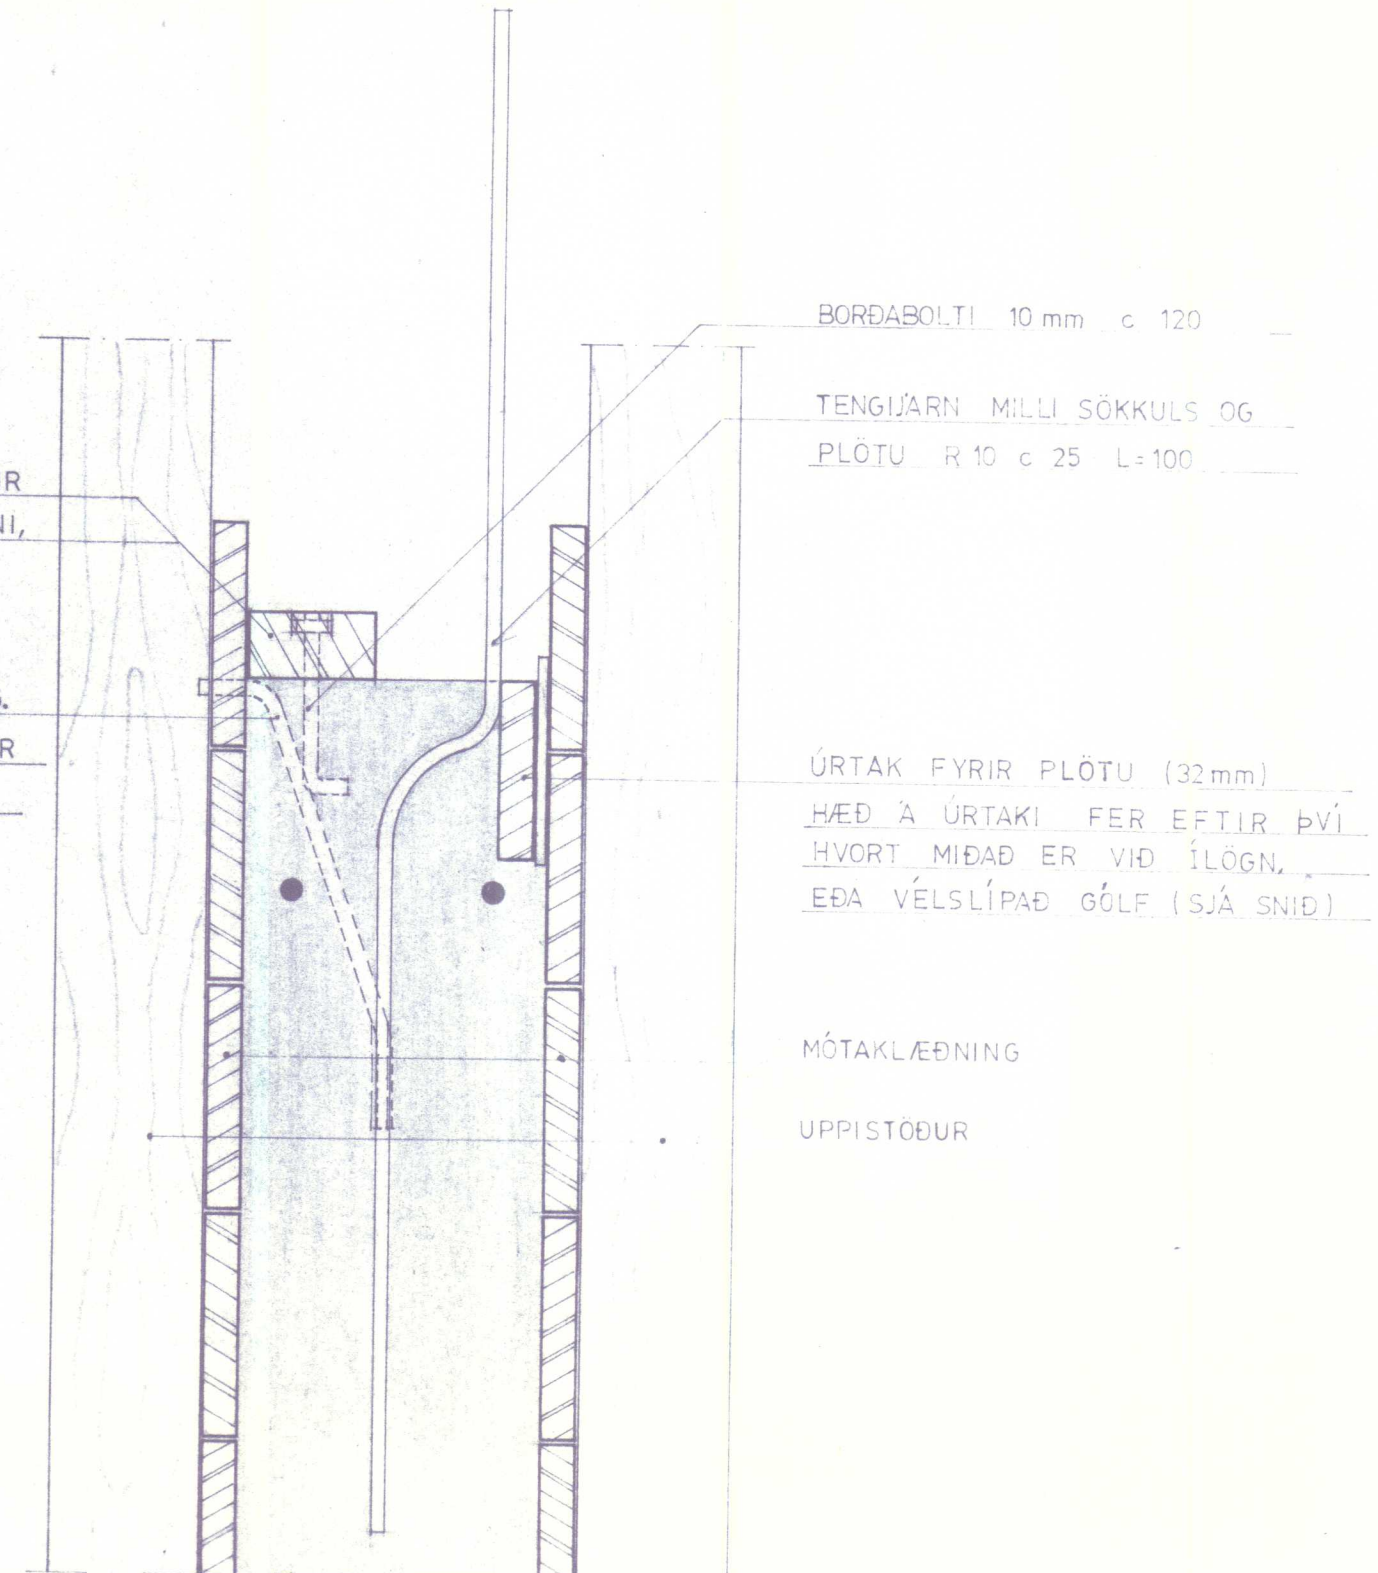

SNID Í SÖKKULMÓT

TEIKNINGAR MIÐAST VIÐ 14 cm ÞYKKRA
GÓLFPLÖTU OG 20 cm SÖKKULVEGGI.
SJÁ NÁNAR TEIKNINGAR AF UNDIRSTÖÐUM.

Stóri-Sæðingsskáða - Vesdu Línunavnsráðgjafi

VERKFRÆÐISTOFA SUÐURLANDS Heimahaga 11 Selfossi sími 99-1776		BLAÐ	A 4
SG EINGAHÚS EYRARVEGI 37 SELFOSSI		KVARÐI	1:5
FESTIJÁRN, FÓTSTYKKI OG STEYPUKIL SÖKKULS OG PLÖTU		REIKN	TEIKN 1:1
AF		DAGS	29

NR	DAGS	BREYTING