

T A K N O G M E R K I :

	Kalt vatn
	Heitt vatn
	Kaldur krani
	Heitur krani
	Krani með slöngustút
	Tæmingarventill
	Renniloki
	Einstreymisloki
	Loftþúsi
	Mótprýstiloki
	Hemill
	Þrýstijafnari
	Aðgengileg lofttæming í hápunkti lagnar
	Framrás
	Bakrás

Pipur utanháms skulu vera úr plasti og á frostfríu dýpi.

Pípur fyrir heitt og kalt vatn innshúss, skulu eingraðar með 20 mm.

glærullarhólkum eða jafngöðu og vaððar með plastdúk. — Límband á samskeyti.

Fípur skal tvímála á samskeytur með ryðvarnarmálningu.

Öli pipumál eru mm.



U	=	UPP
N	=	NIDUR
Í T.	=	Í LOFTI
IK	=	INN TAKKALT VATN

HL : Handlaug
EV : Eldhúsvaskur
PV : Þvottavél
SK : Skolvaskur

VS : Vatnsalarni

BK : Baðker
 JT : Sturta
 BL : BLÖNDUNARKRANI


					VATNS - OG HITLAGNIR :	REIKN
					SKÝRINGAR, TÁKN OG MERKI	TEIKN
NR	DAGS	BREYTING	AF	SAMP	<i>David S. S. S.</i>	DAGS 10. 5. '83
						NR

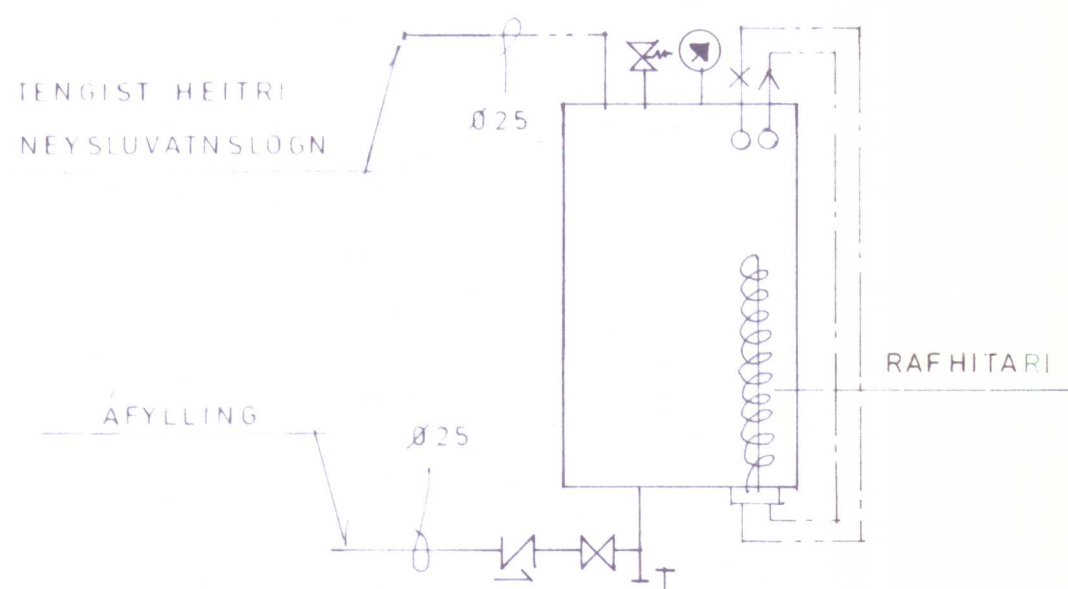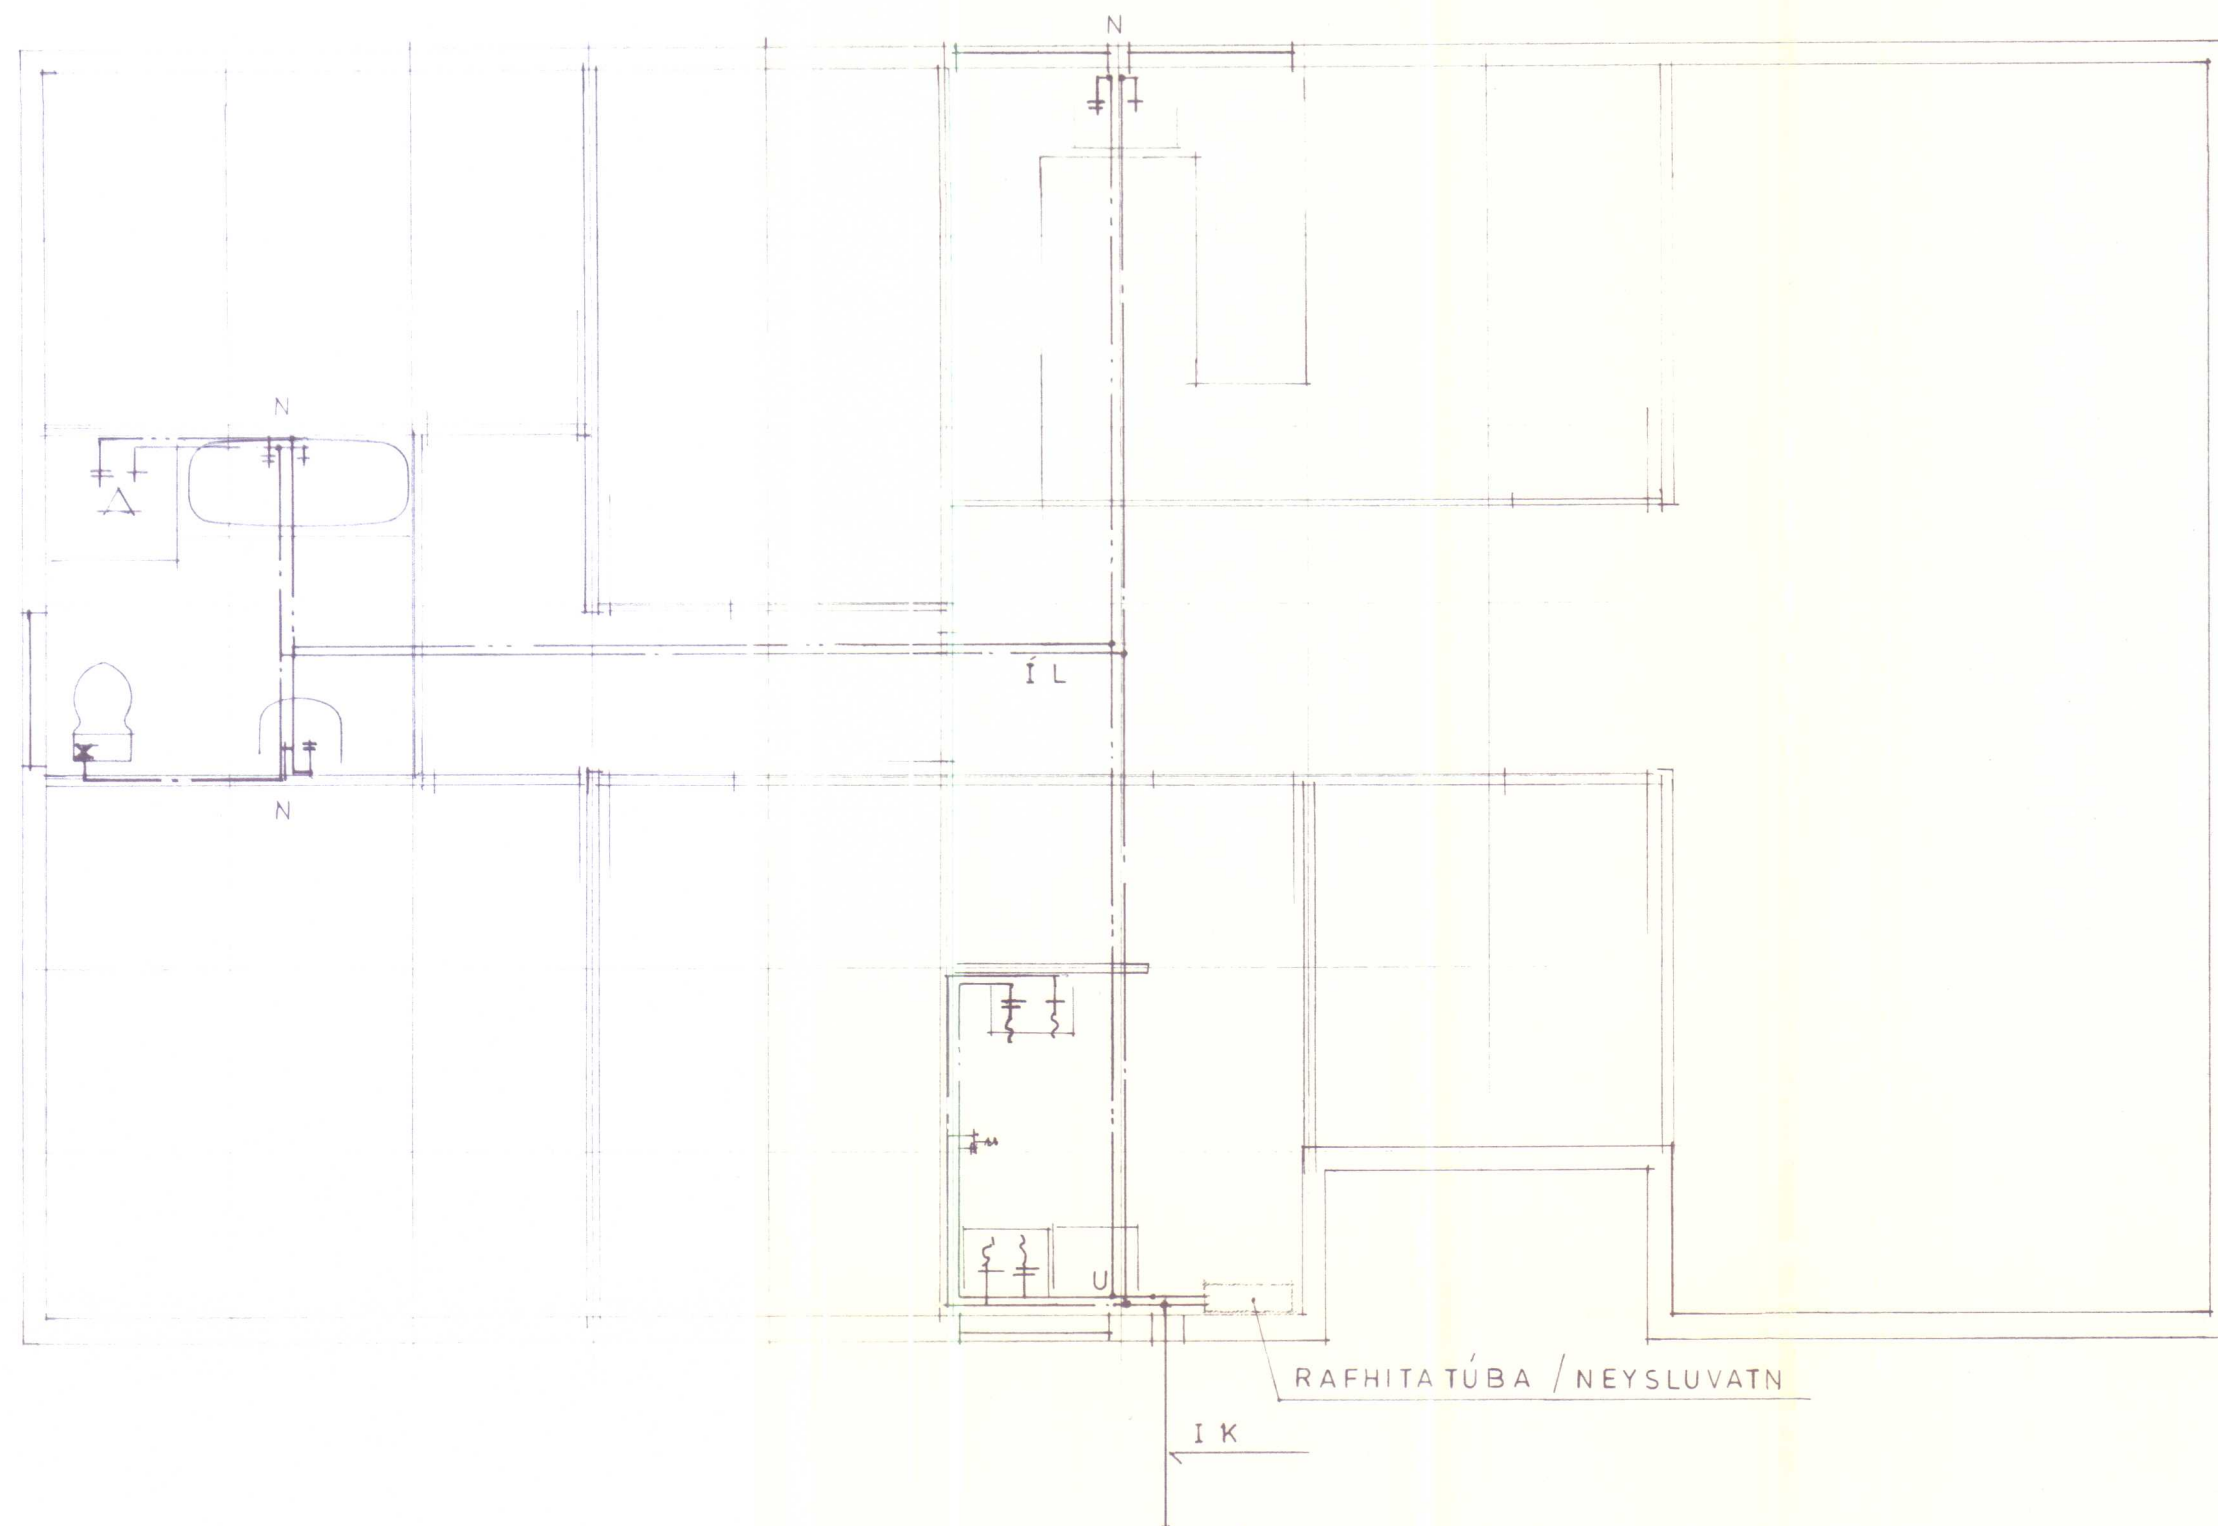

RAF HITAKÚTUR
NEYSLUVATN.
— SKEMATISK MYND —

- ⊗ HITA OG ÞRÝSTIMÆLIR
- ⊗ ÖRYGGISLOKI
- ⊗ RENNILOKI
- ⊗ EINSTREYMISLOKI
- ⊗ REKSTRAR HITASTILLIR
- ⊗ YFIR HITAVAR MAX 100° C

TÁKN

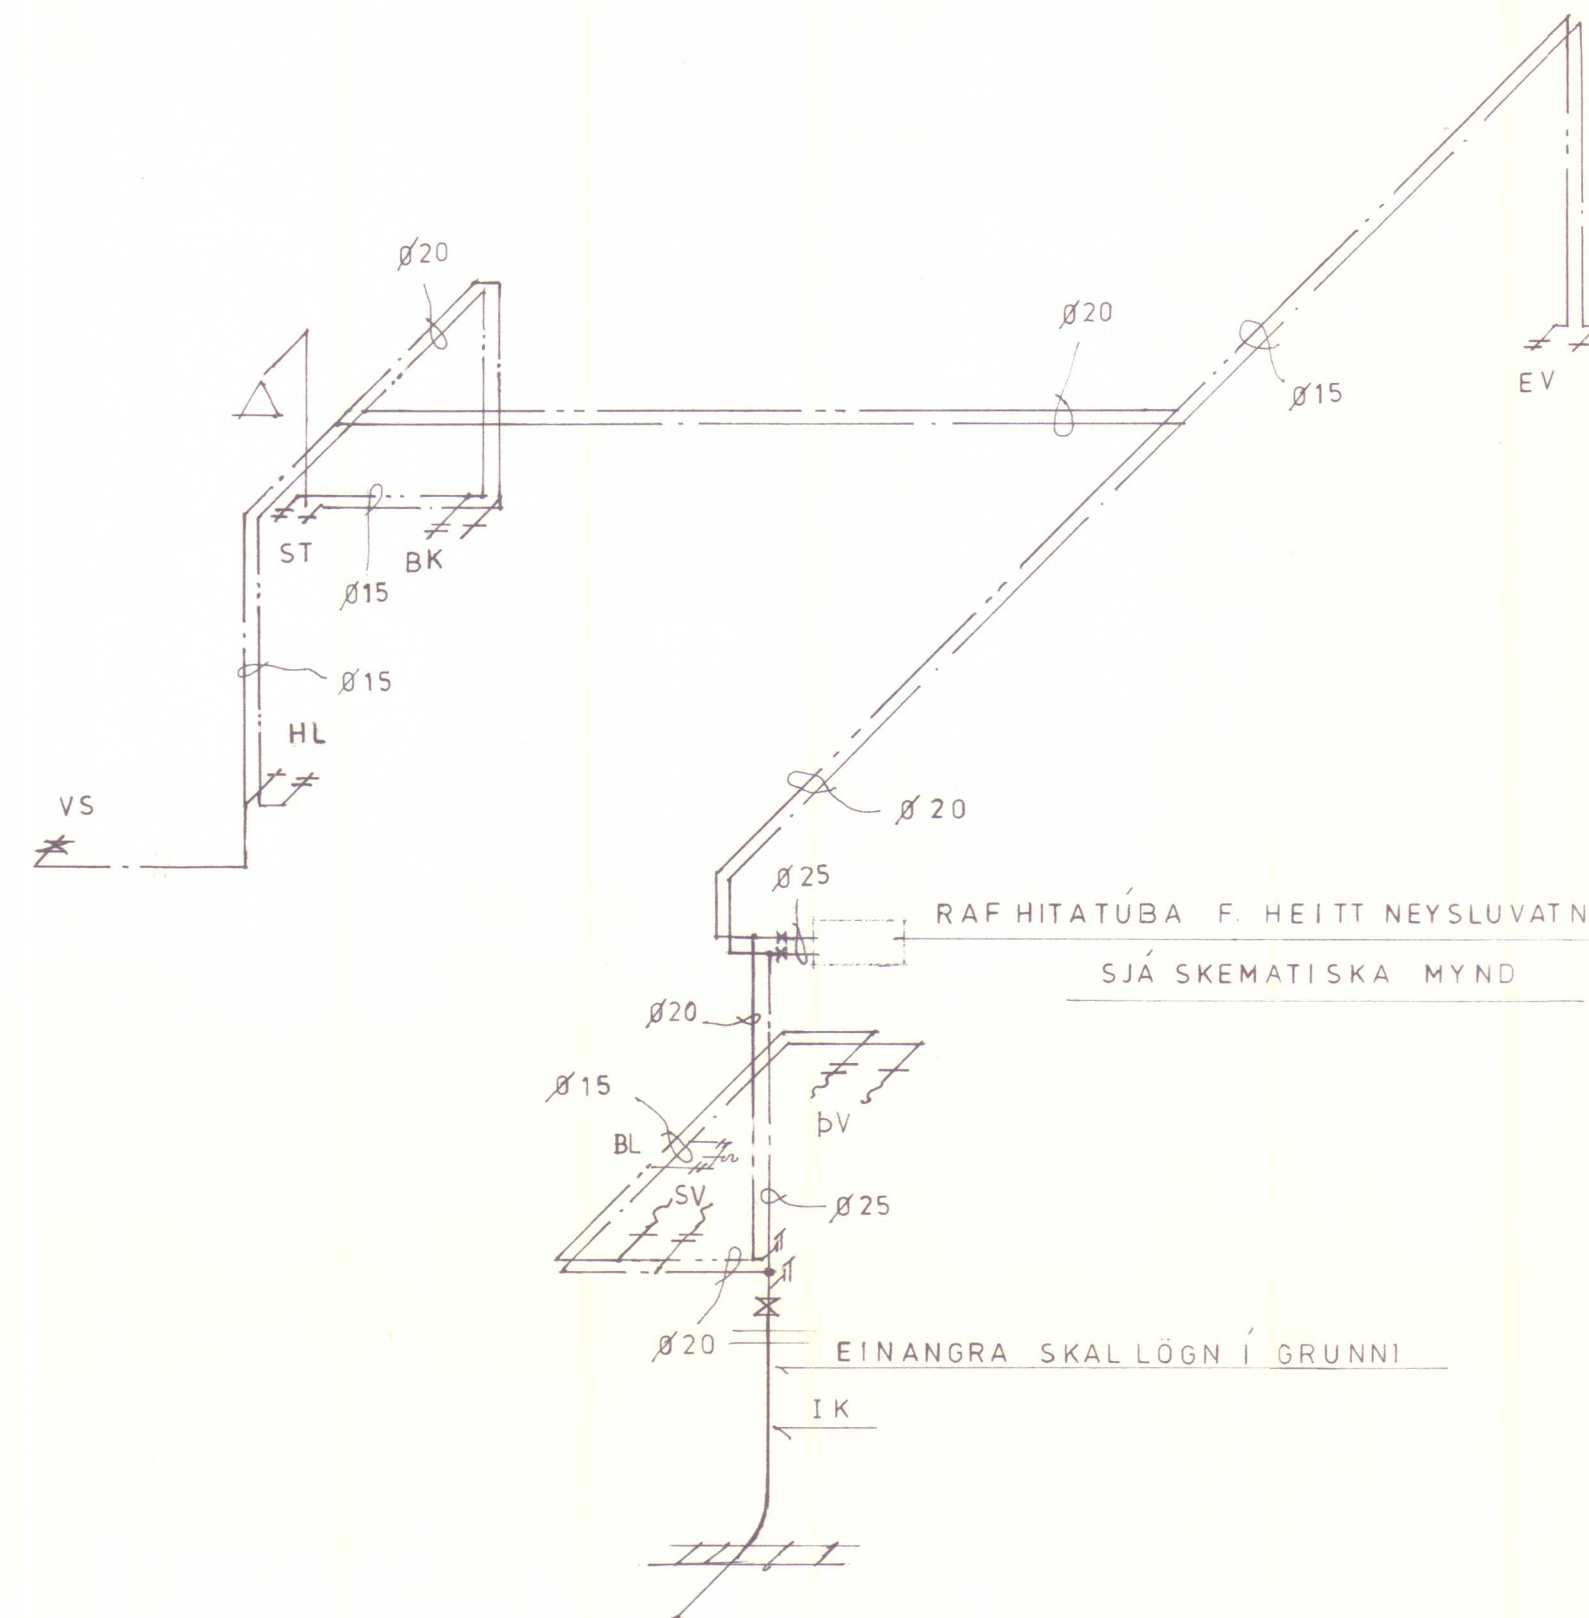

SKÝRINGAR ERU Á BLAÐI NR. 2-11

VERKFRÆÐISTOFA SUÐURLANDS				BLAÐ 2-10	
Heimahaga 11 Selfossi sími 99-1776				KVARDI: 1:50	
NEÐRI SVERTINGSSTAÐIR V-HÚN				REIKN. E S	
VATNSLAGNIR; GRUNNMYND, RÚMMYND				TEIKN: E S	
— SKEMATISK MYND —				DAGS: 6.5.83	
NR.	DAGS.	BREYTING	AF	SAMP	NR.

Þeir Guðjónsson