



Smp. 2/7 og
D.

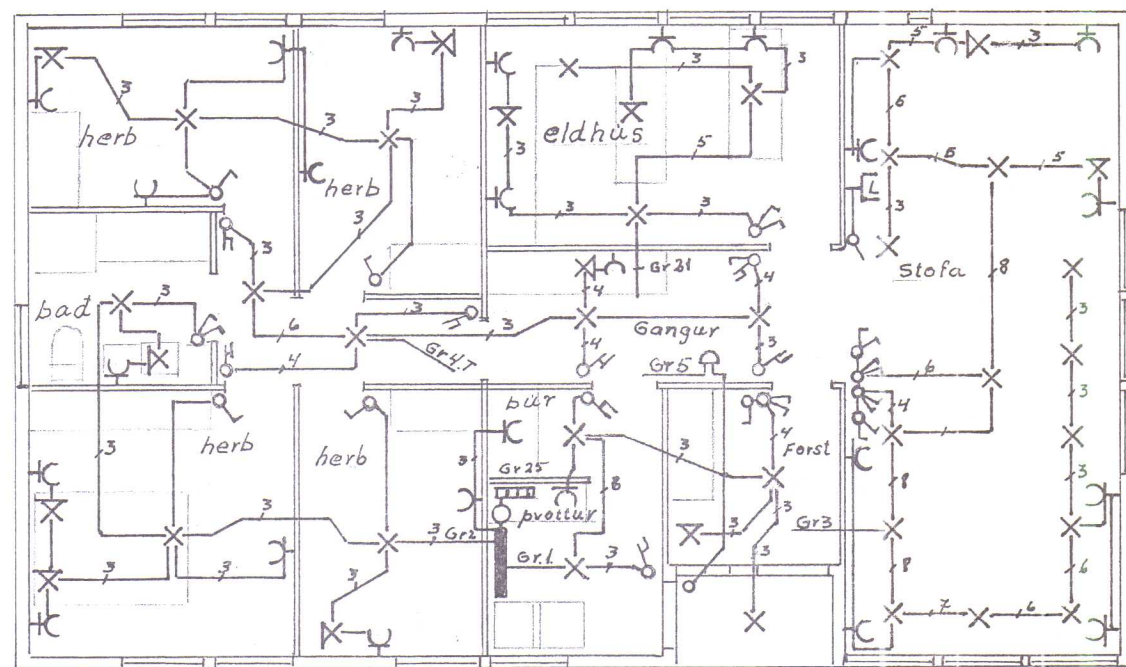

Ljós- og tengilögn

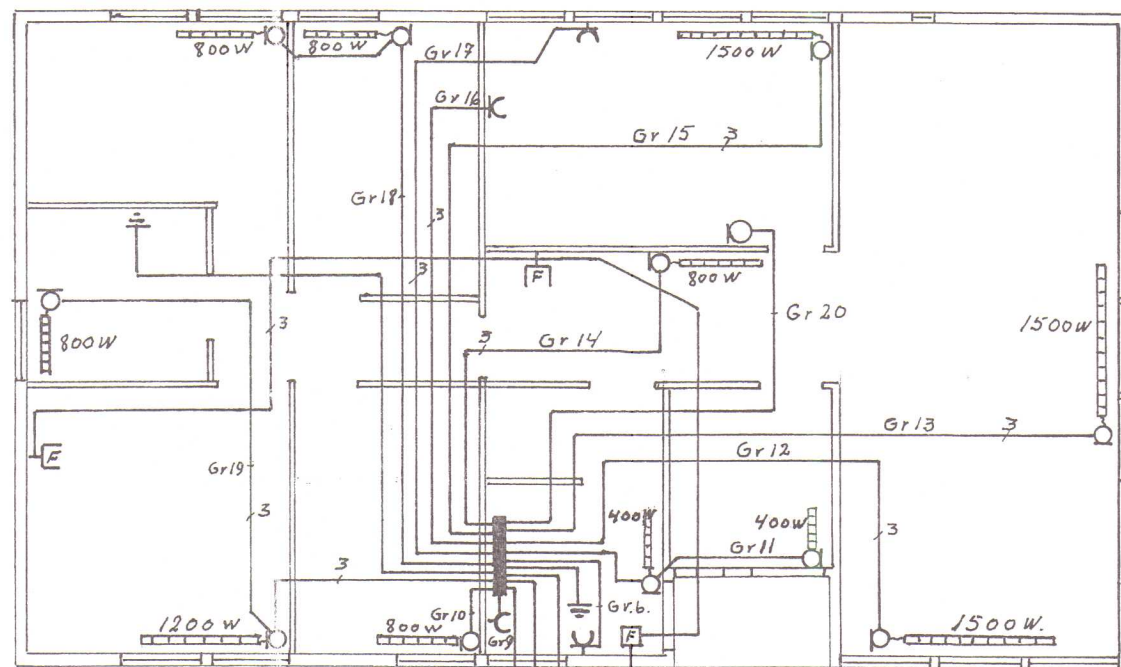


Ofna og tækjalögn.

Skýringar.


1. Pipur skulu vera 3/8 plastpipur
2. Málstraumur rofa og tengla skal vera minnst 10A
3. Rofar skulu vera 110 cm frá gólfu
4. Tenglar skulu vera 20 cm frá gólfu nema í eldhúsi, þvottahúsi og buri 110 cm frá gólfu
5. Vír skal vera 3.stk 1,5 mm²
6. Málhluta, jagnar, tækja lampa og búnaðar skal jarðbinda vandlega
7. Binda skal saman vatnspípu niðurfallsrör og badkar til spennujöfnunar með 6 mm² eirvir
8. Til snertispennuvarnar skal nota lekastraumsrofa og tvöfalda einangrun fyrir framann hann.
9. Rofar og tenglar skulu vera af sambærilegri gerð

Nema annars sé getið

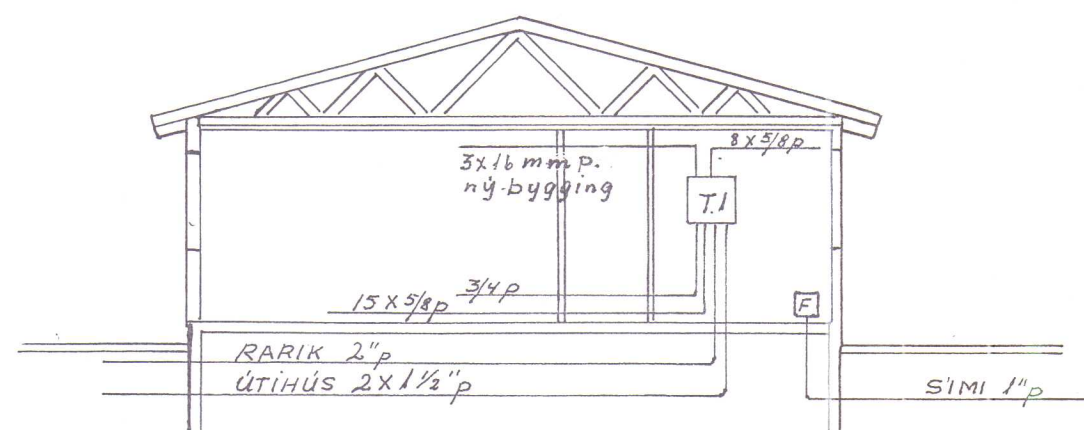

SKURDUR AA

TAFLA. T.1

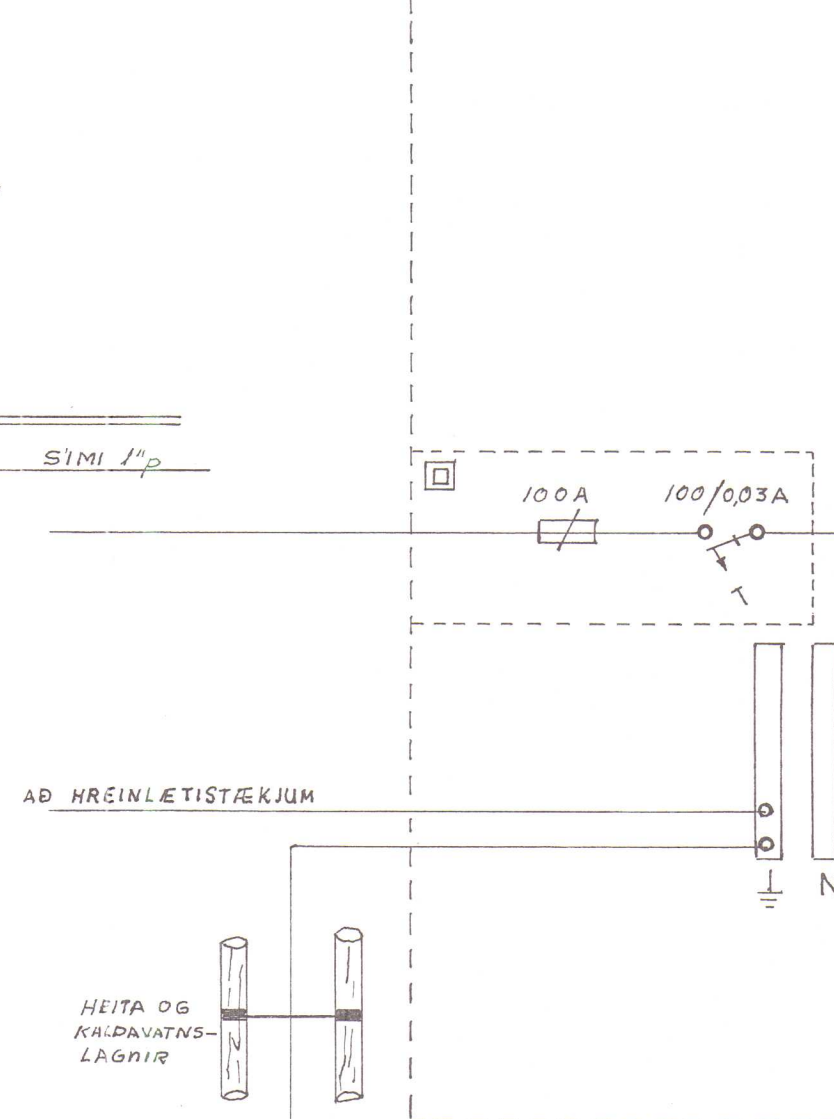


10A	Gr1	mo	5/8"	3	1,5	Þvottur, forstofa og ljós viðbyggingu
10A	Gr2	mo	5/8"	3	1,5	Herbergi, bad
10A	Gr3	mo	5/8"	3	1,5	stofa
10A	Gr4	mo	5/8"	3	1,5	Herbergi, gangur.
10A	Gr5	mo	5/8"	3	0,75	Bjalla.
15A	Gr6	mo	5/8"	3	2,5	Þvottavel
20A	Gr7	mo	5/8"	3	2,5	varagrein tengill. bilgeymslu
10A	Gr8	mo	5/8"	3	1,5	varagrein
15A	Gr9	mo	3/4"	3	2,5	þurkari
10A	Gr10	mo	5/8"	3	1,5	Ofn. herbergi
10A	Gr11	mo	5/8"	3	1,5	Ofn. þvottahús, forstofa
10A	Gr12	mo	5/8"	3	1,5	Ofn. stofa
10A	Gr13	mo	5/8"	3	1,5	Ofn. stofa
10A	Gr14	mo	5/8"	3	1,5	Ofn. gangur
10A	Gr15	mo	5/8"	3	1,5	Ofn. eldhús
20A	Gr16	mo	3/4"	3	4,0	Eldavel
15A	Gr17	mo	5/8"	3	1,5	Diskaþvottavel
10A	Gr18	mo	5/8"	3	1,5	Ofn. herbergi
10A	Gr19	mo	5/8"	3	1,5	Ofn. badherbergi
10A	Gr20	mo	3/4"	7	1,5	stýrivar
10A	Gr21	mo	5/8"	3	1,5	Eldhús
20A	Gr22	mo	3/4"	3	4,0	varagrein.
20A	Gr23	mo	1/2"	3	16,0	útihús
20A	Gr24	mo	1/2"	3	16,0	útihús
15A	Gr25	mo	5/8"	3	2,5	Neisluvatnsgeimur
15A	Gr26	mo	5/8"	3	1,5	varagrein. Ljós bilgeymslu
20A	Gr27	mo	16 mm.	3	2,5	Hitaþiðsari bilgeymslu
10A	Gr28	mo	—	3	—	Ofnar herbergum
10A	Gr29	mo	—	3	—	Ofnar gangi og badherb.

STAFLA
SÖKKULSKAUT

SKANNAD

NEDRI SVERTINGSTADIR 10	
VESTUR. HUNAVATNSÝSLU	
RAFLÖGN	MÆLIKVARÐI 1:100
AKUREYRI Í MAI 1983.	
Ólafur Þósson.	

Grp 1/7 2004
 el.

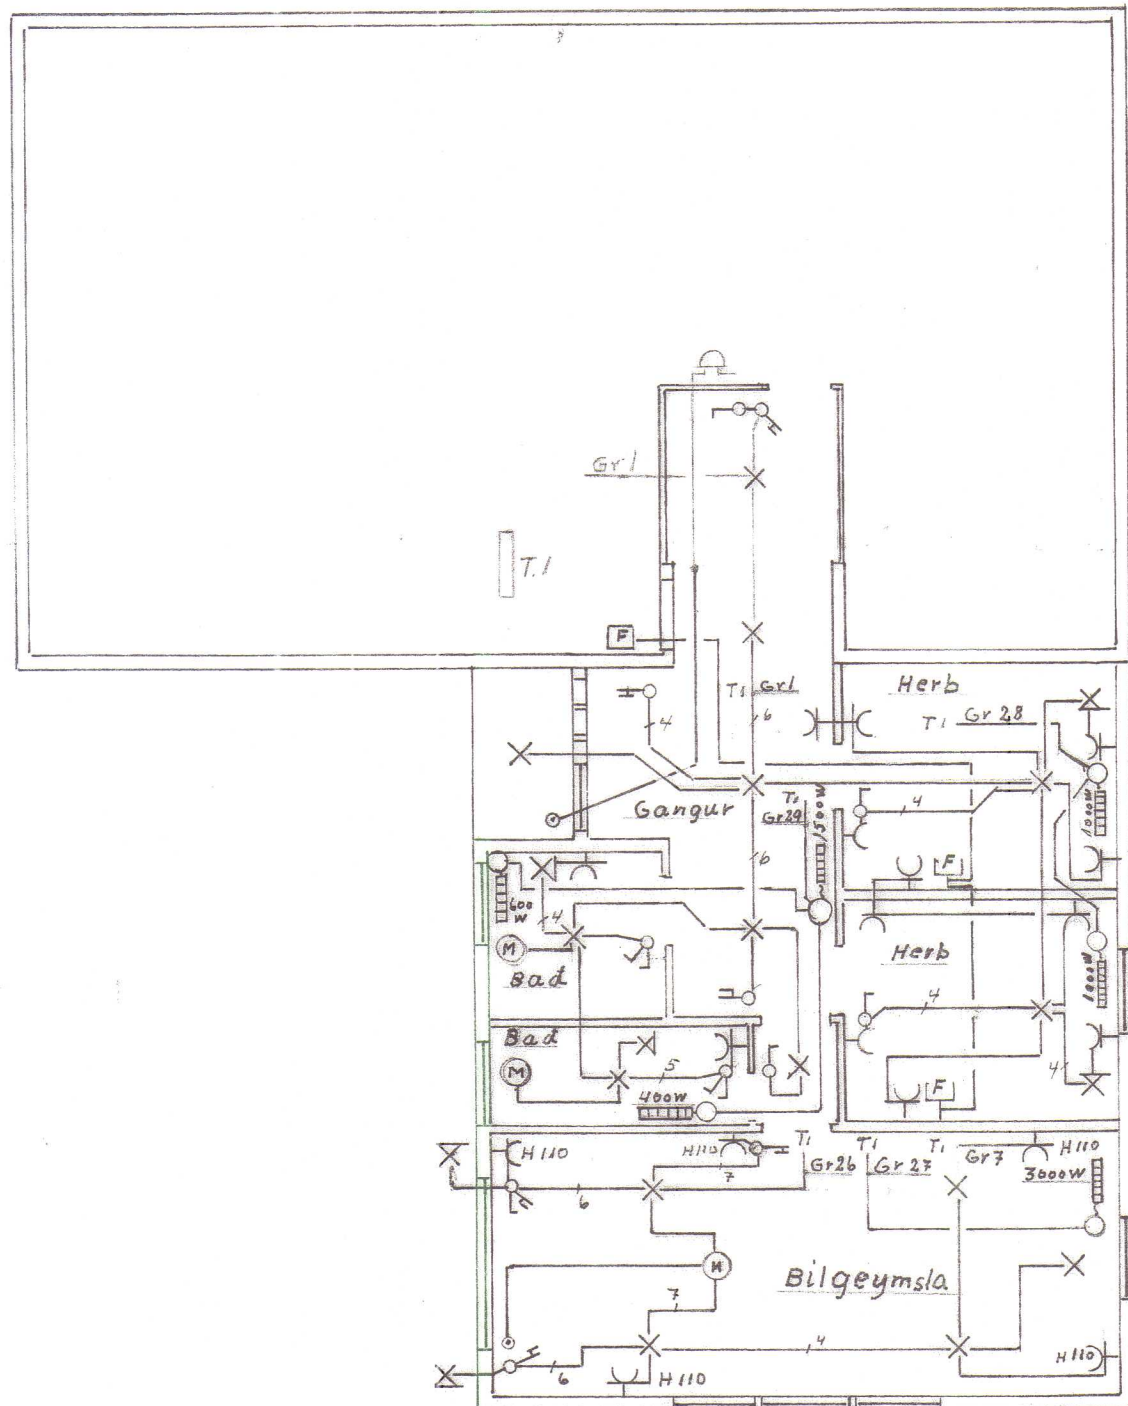

SKANNAD

NEDRI SVERTINGSSTAÐIR		MÁL
HÚNAÞING VESTRA		
stækun á íbúðarhúsi og bilgeymsla		1:100
RAFIÖGN	Ak. 2 mál. 2004 Ólafur Jónsson	