

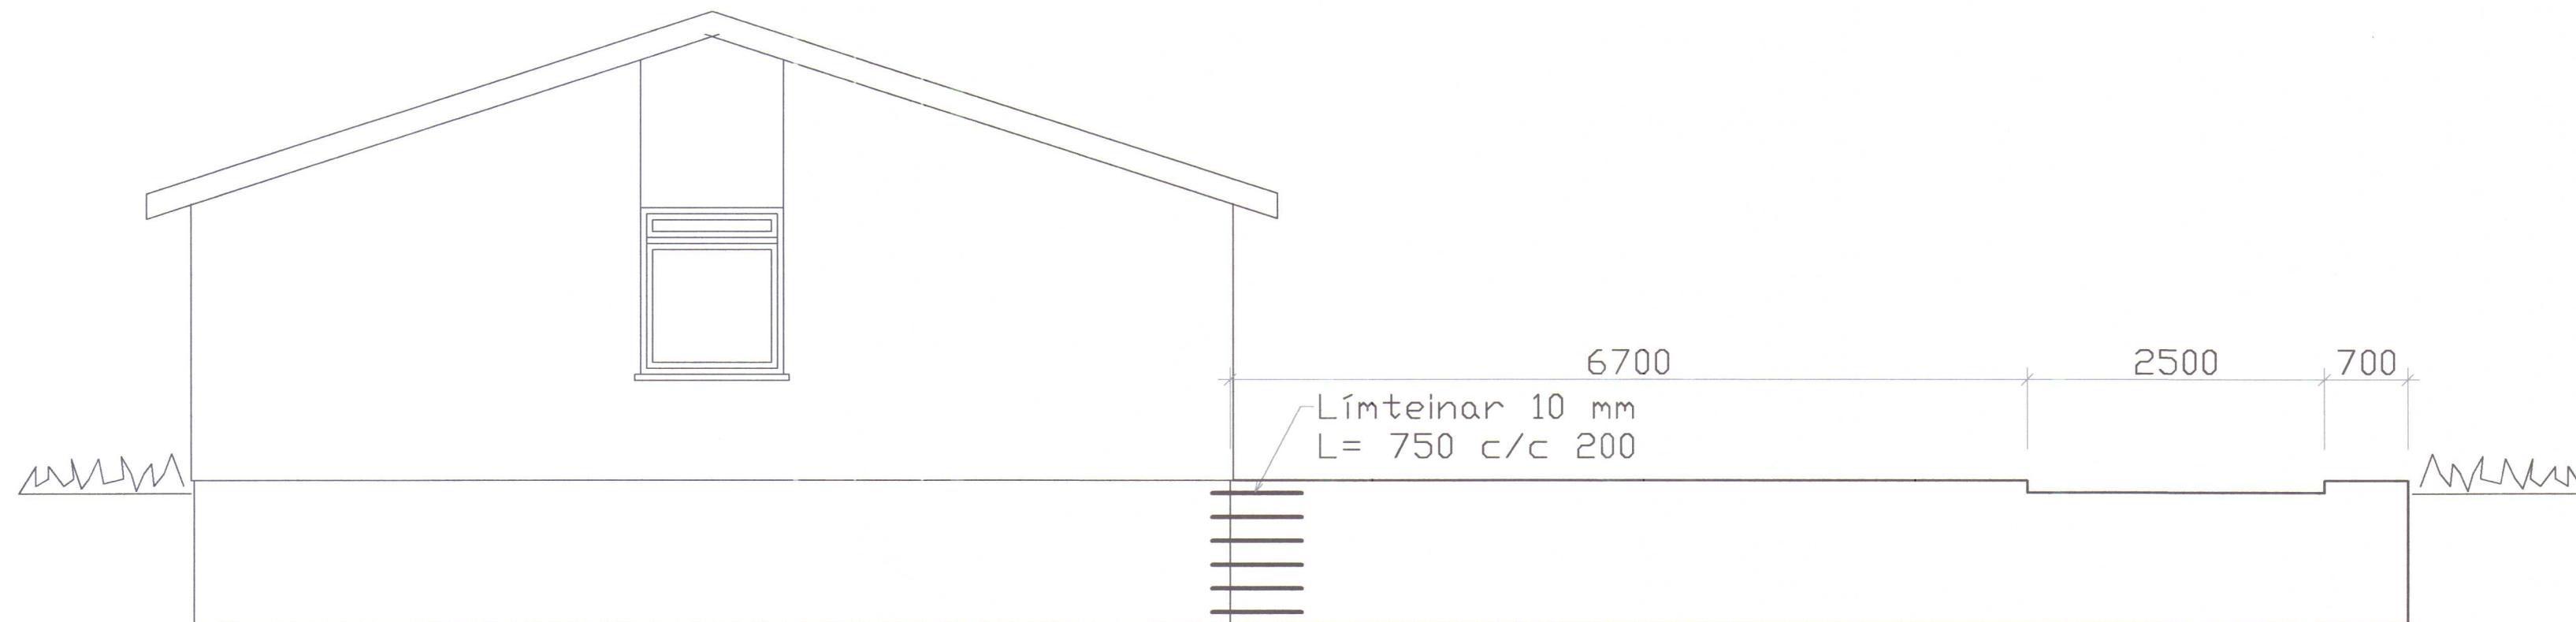


Samþ. 11. jún. 2004
Jt.

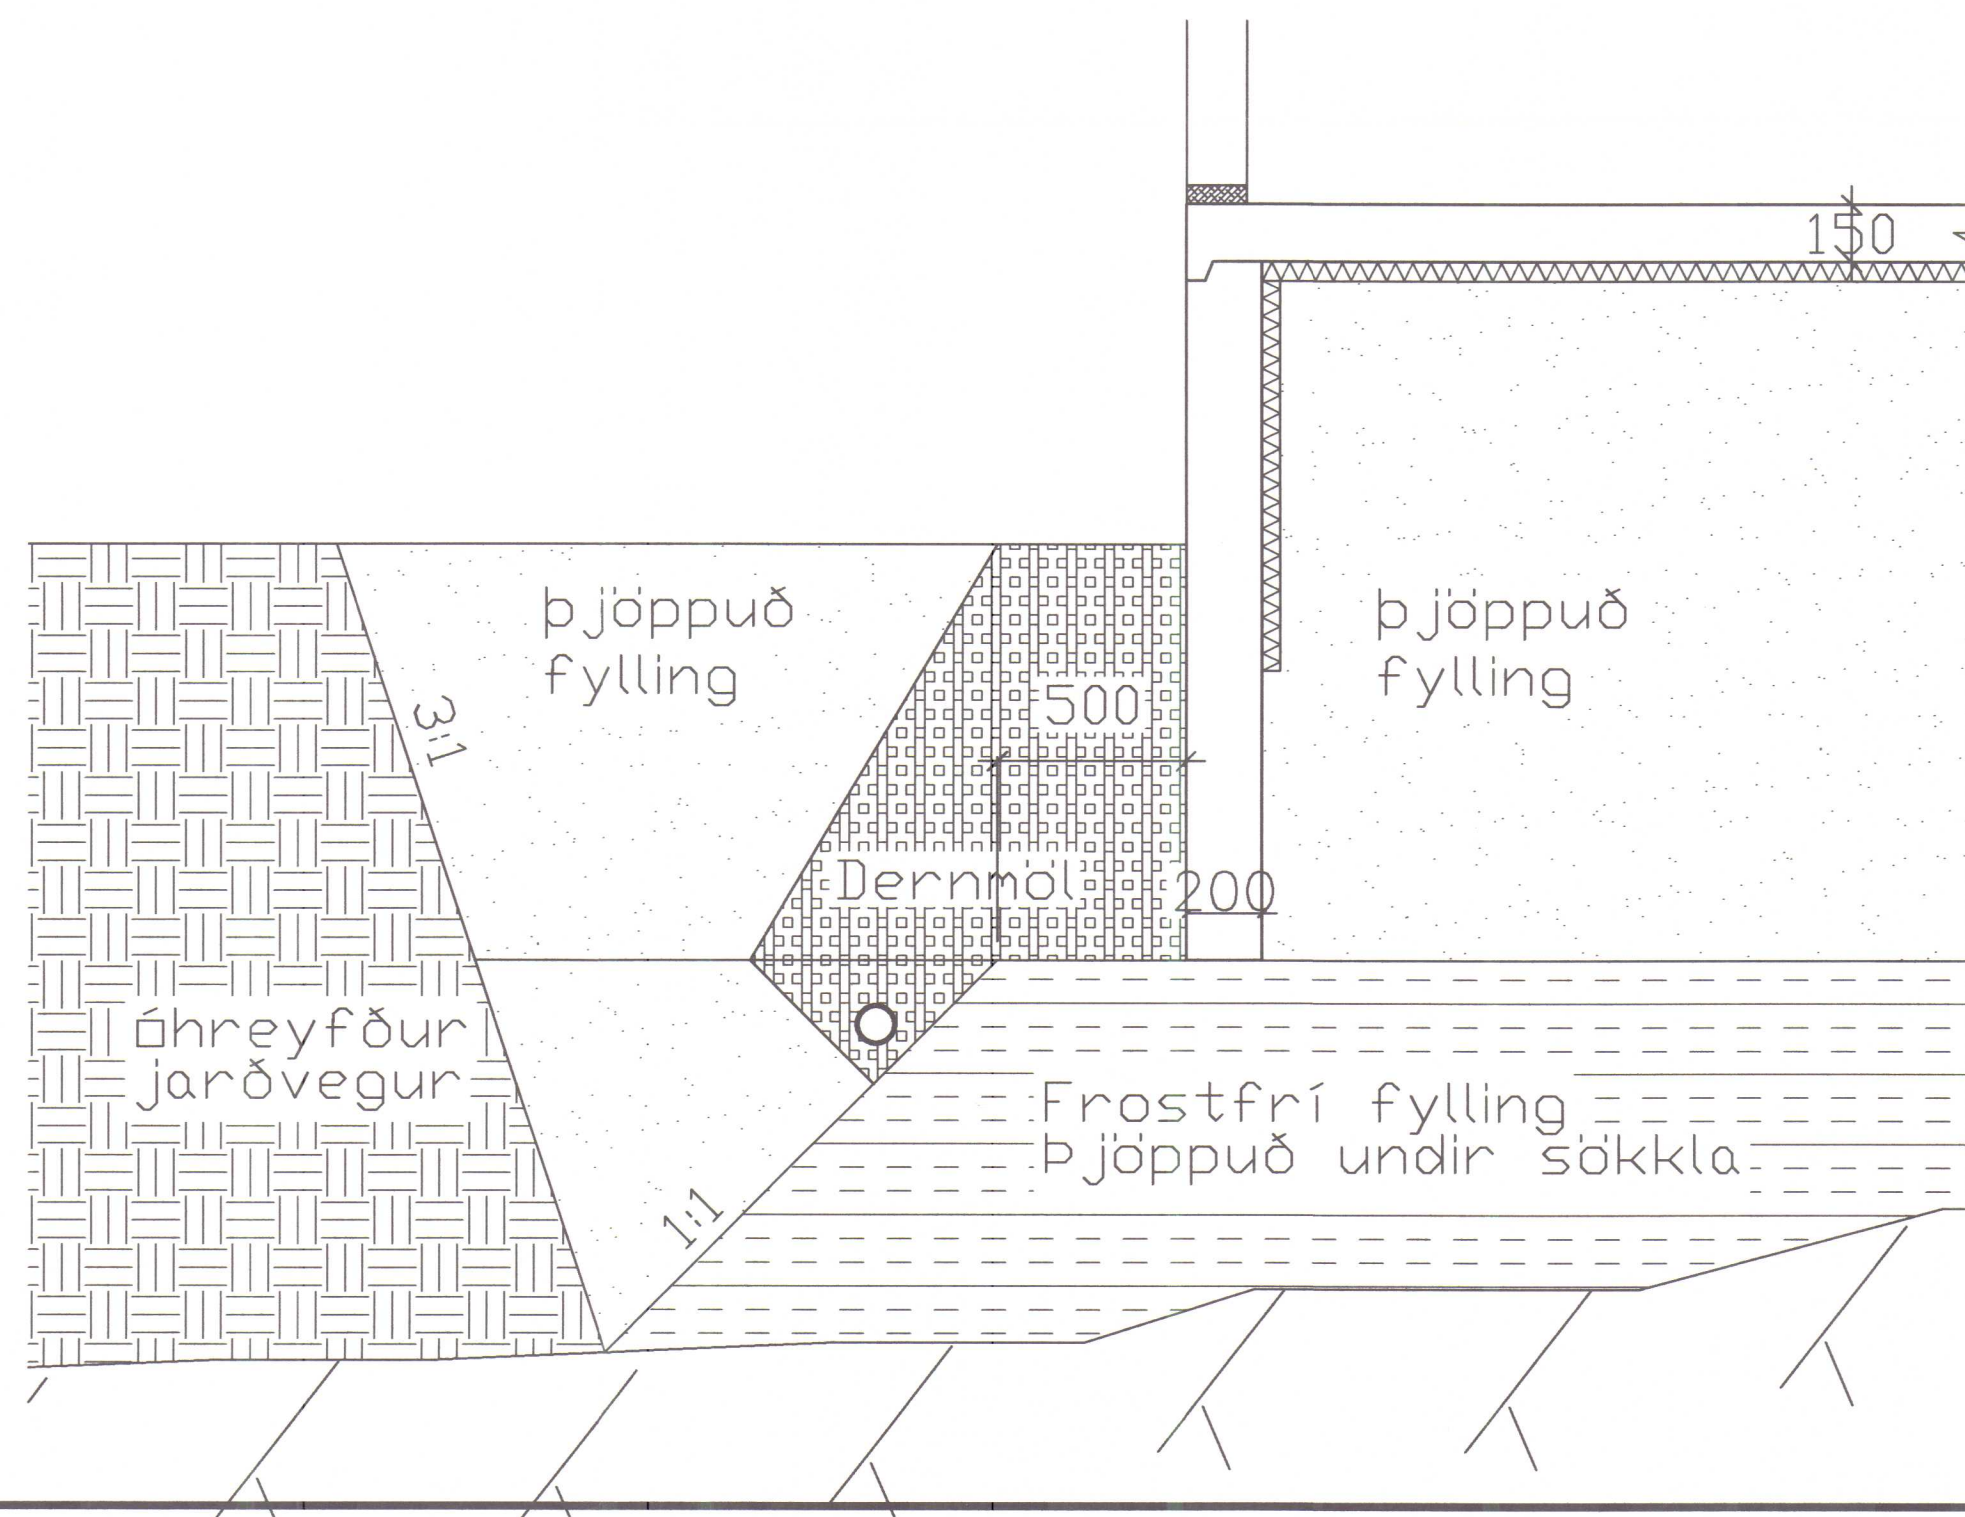

SÖKKULL AÐ NORDAN MKV 1:50

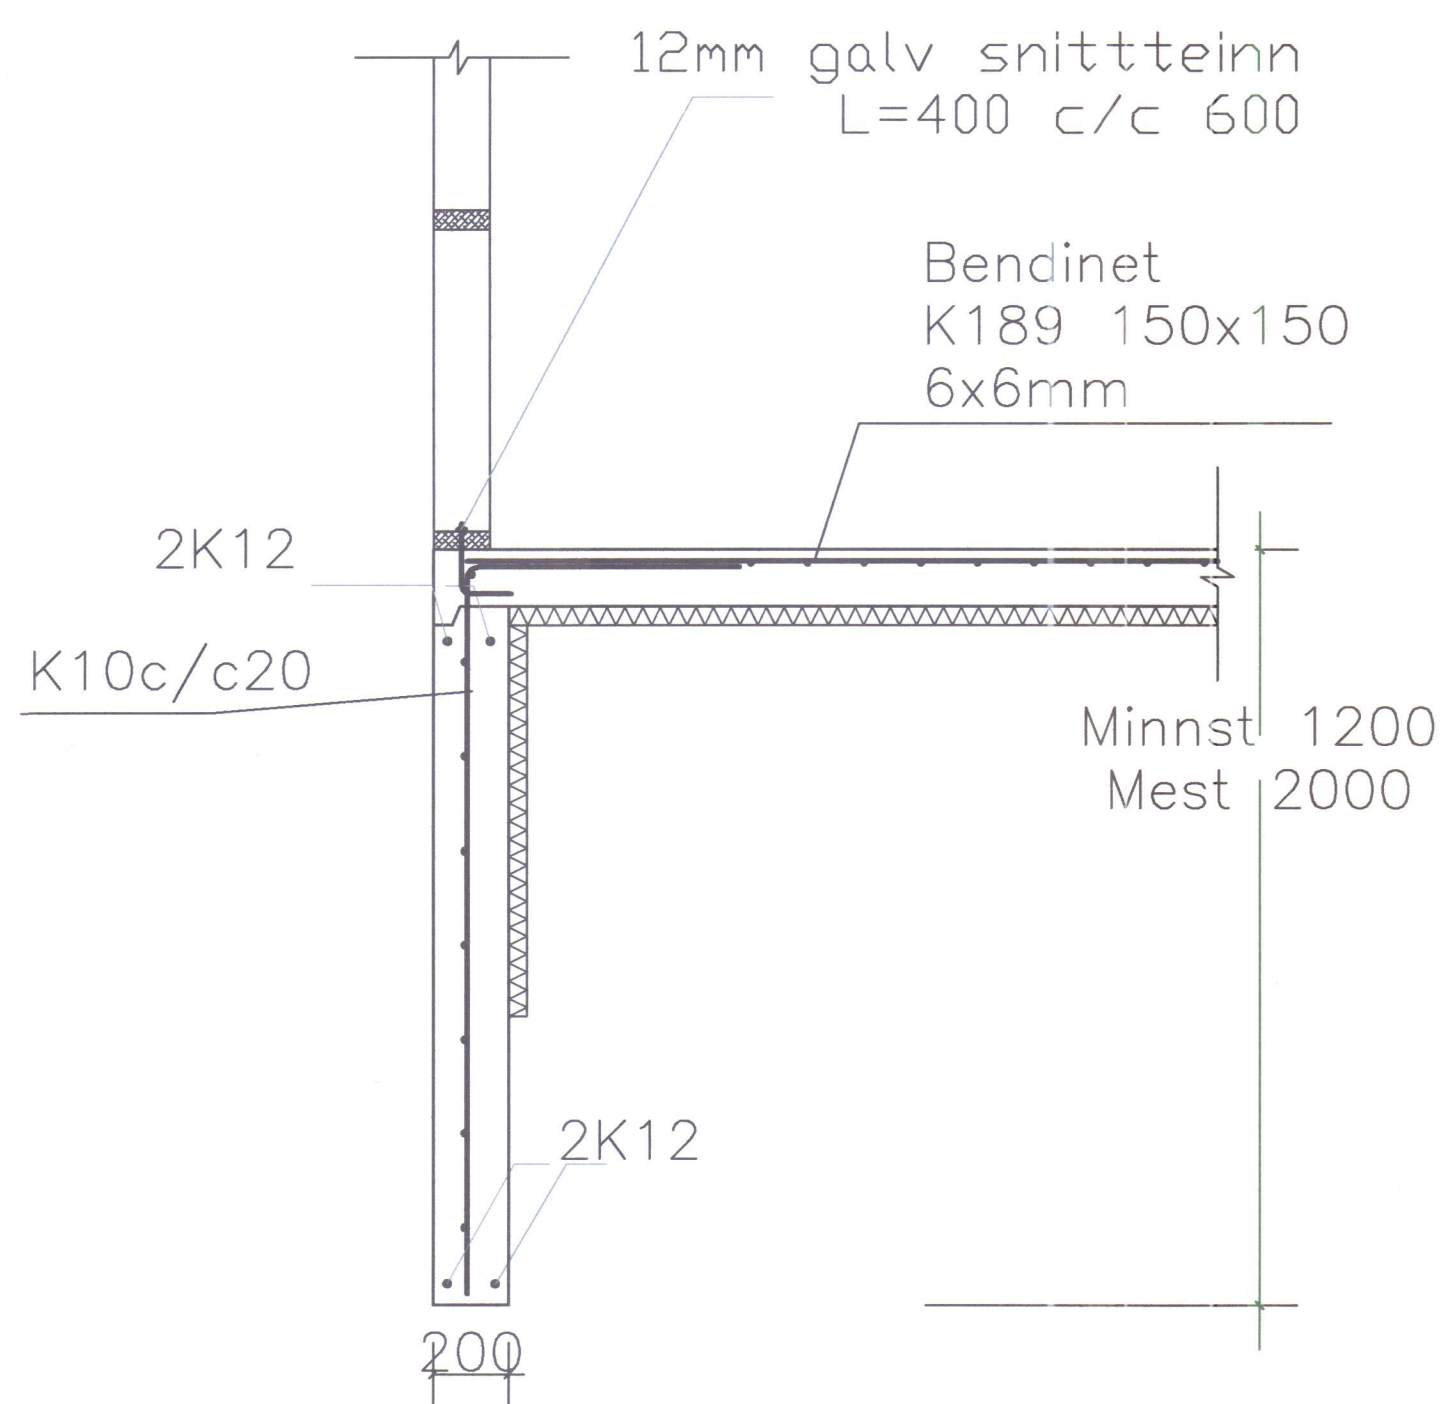

NEDRI SVERTINGSSTADIR
HÚNAPING VESTRA

STÆKKUN Á ÍBÚÐARHÚSI
OG BÍLGEYMSLA - UNDIRSTÖÐUR

RÁÐBARDUR SF.
RÁÐGJÖF OG VERKFRÉÐIÐJÓNUSTA
FTEL
SÍMAR: 455 2511 OG 451 2797, FAX: 455 2509


ÁGÚST ÞORGEIRSSON
FVFI
BJARNI ÞÓR EINARSSON
FTEL

MÆL.KV.
1:20
1:50

SAMÞ.
DAGSETN
23. 05. 2004

TEIKNING NR.

HVSV202

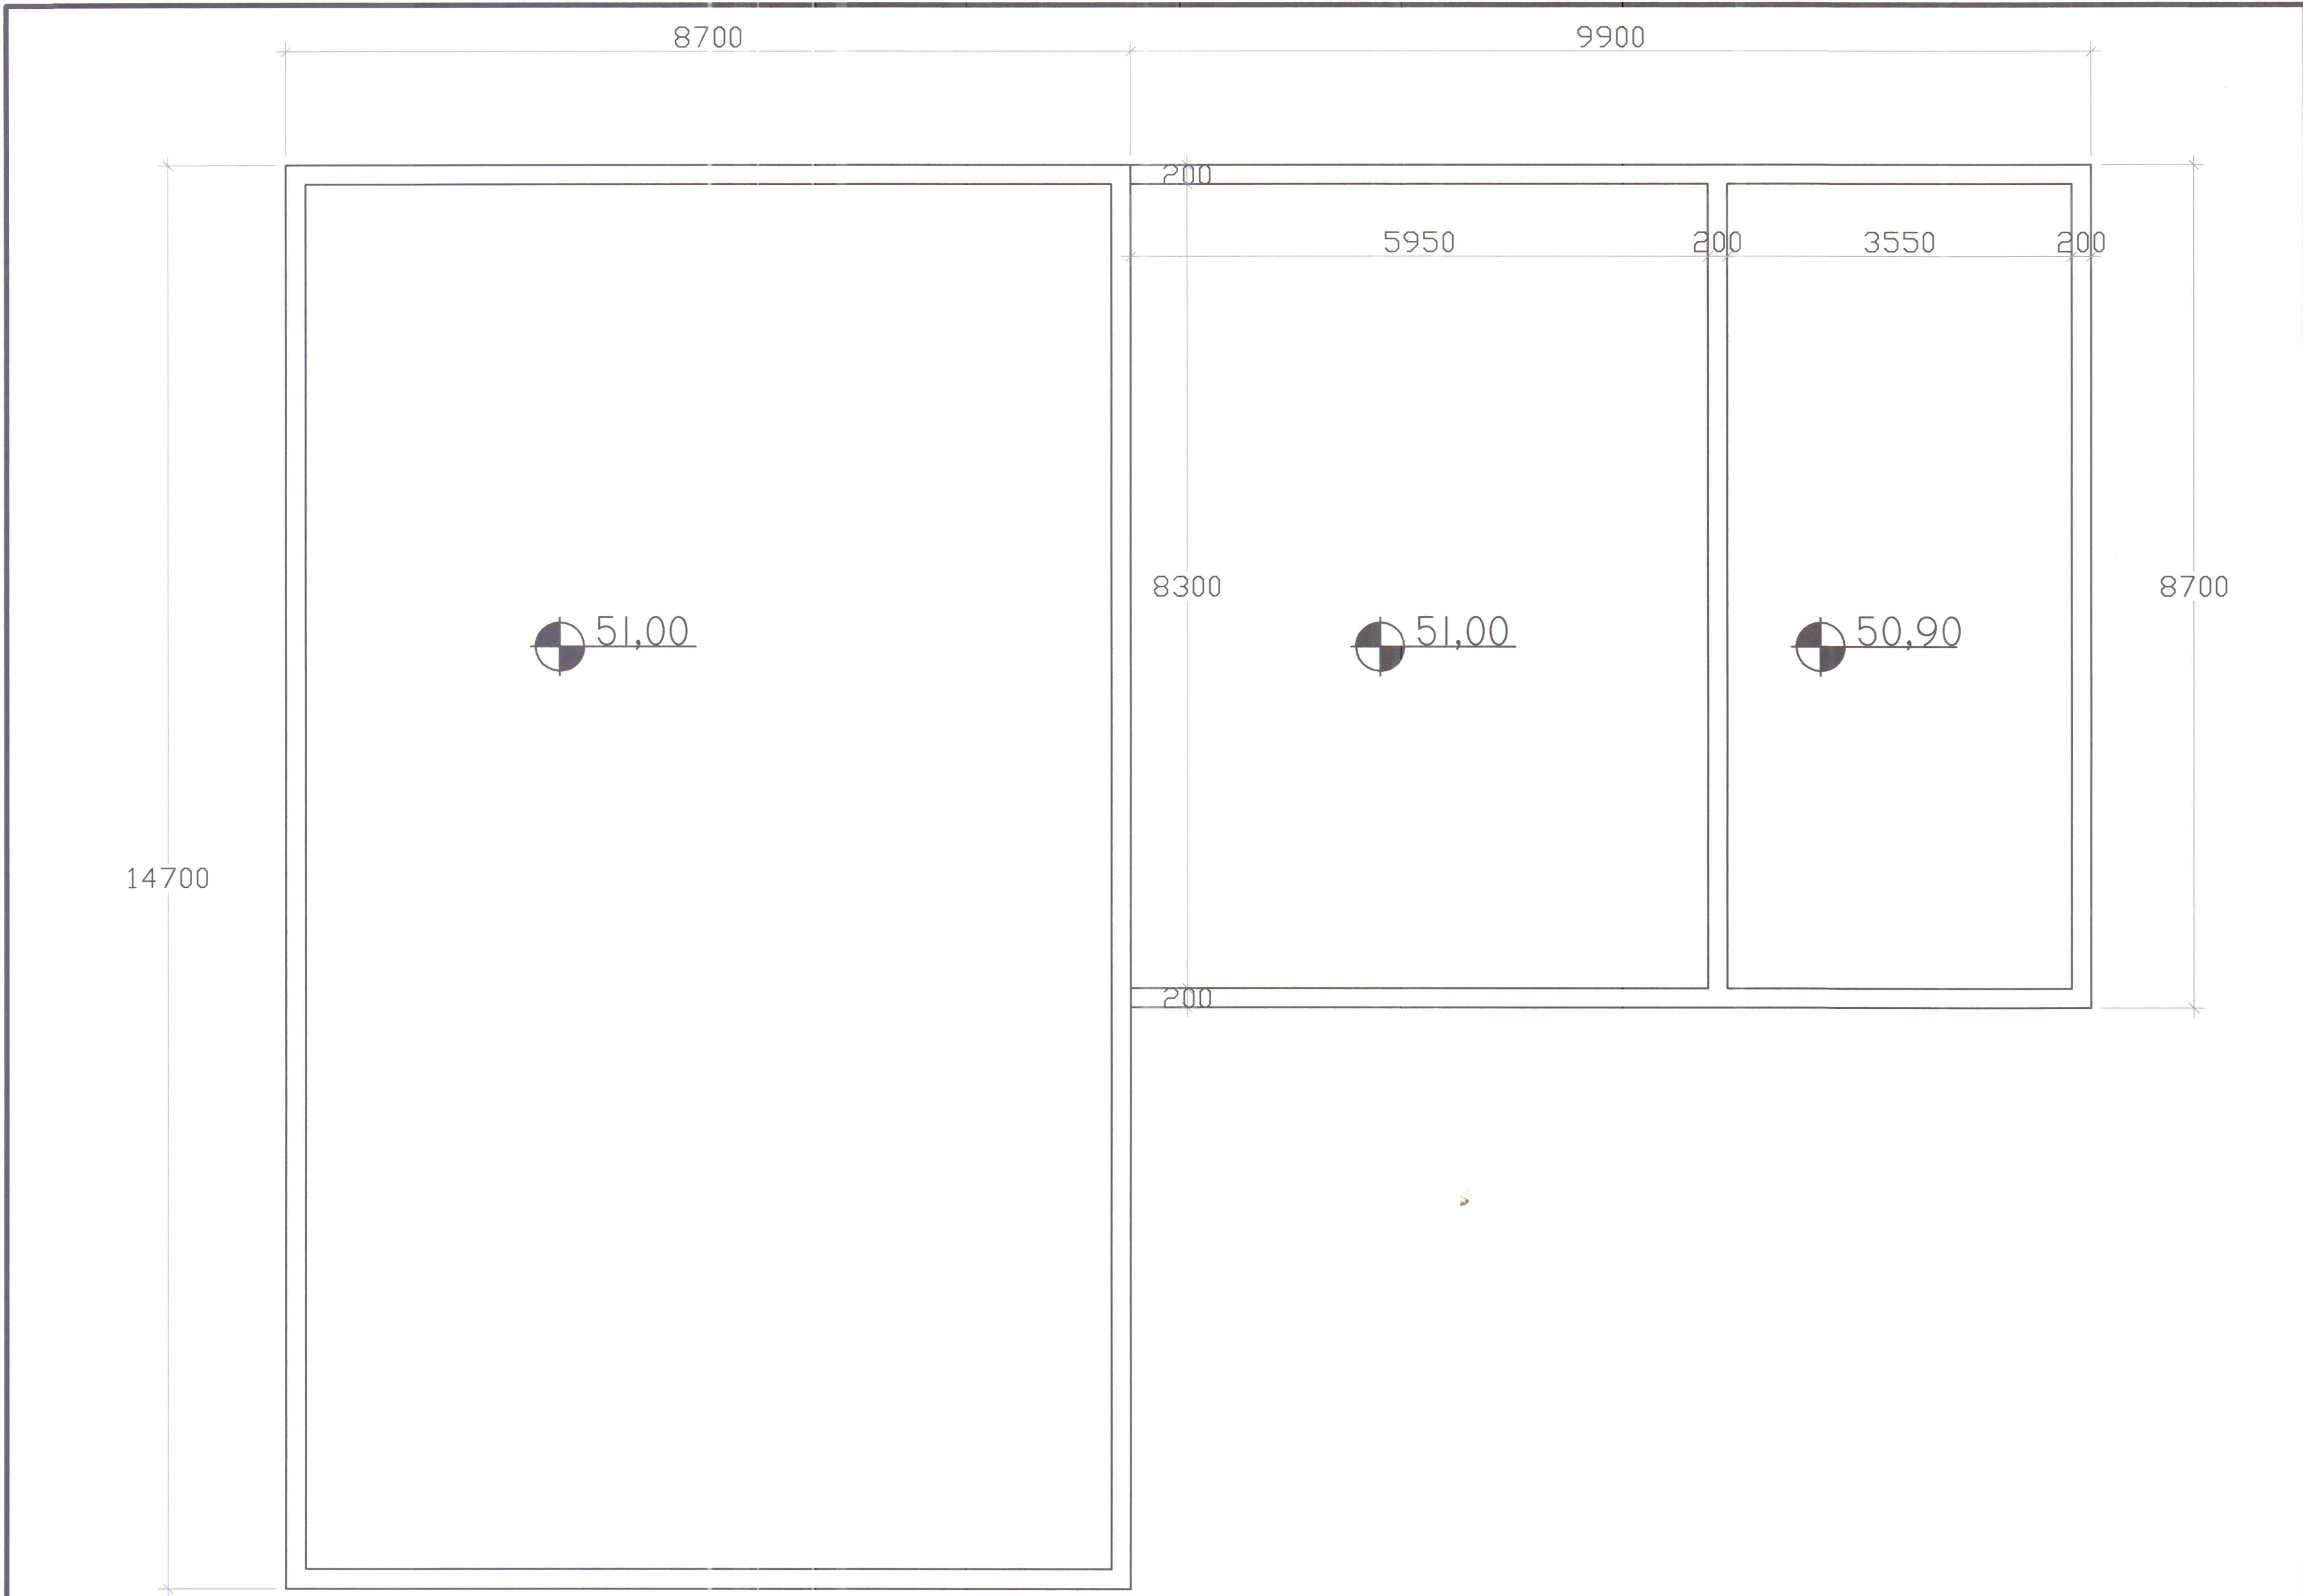

Plan 11. júní 2004
DT

SÖKKLAR MKV 1:50

NEÐRI SVERTINGSSTSAÐIR HÚNAÞING VESTRA		MÆLIKV. 1:50
STÆKKUN Á ÍBÚÐARHÚSI OG BÍLGEYMSLA - UNDIRSTÖÐUR		SAMP. <i>Plan 11. júní 2004</i> ÞAGSETN 23. 05. 2004
RÁÐBARDUR SF. RÁÐGJÖF OG VERKFRÆÐISJÓNUSTA FVFÍ BJARNI ÞÓR EINARSSON ETFI SÍMAR: 455 2511 OG 451 2797. FAX: 455 2509		TEIKNING NR. HVS201