

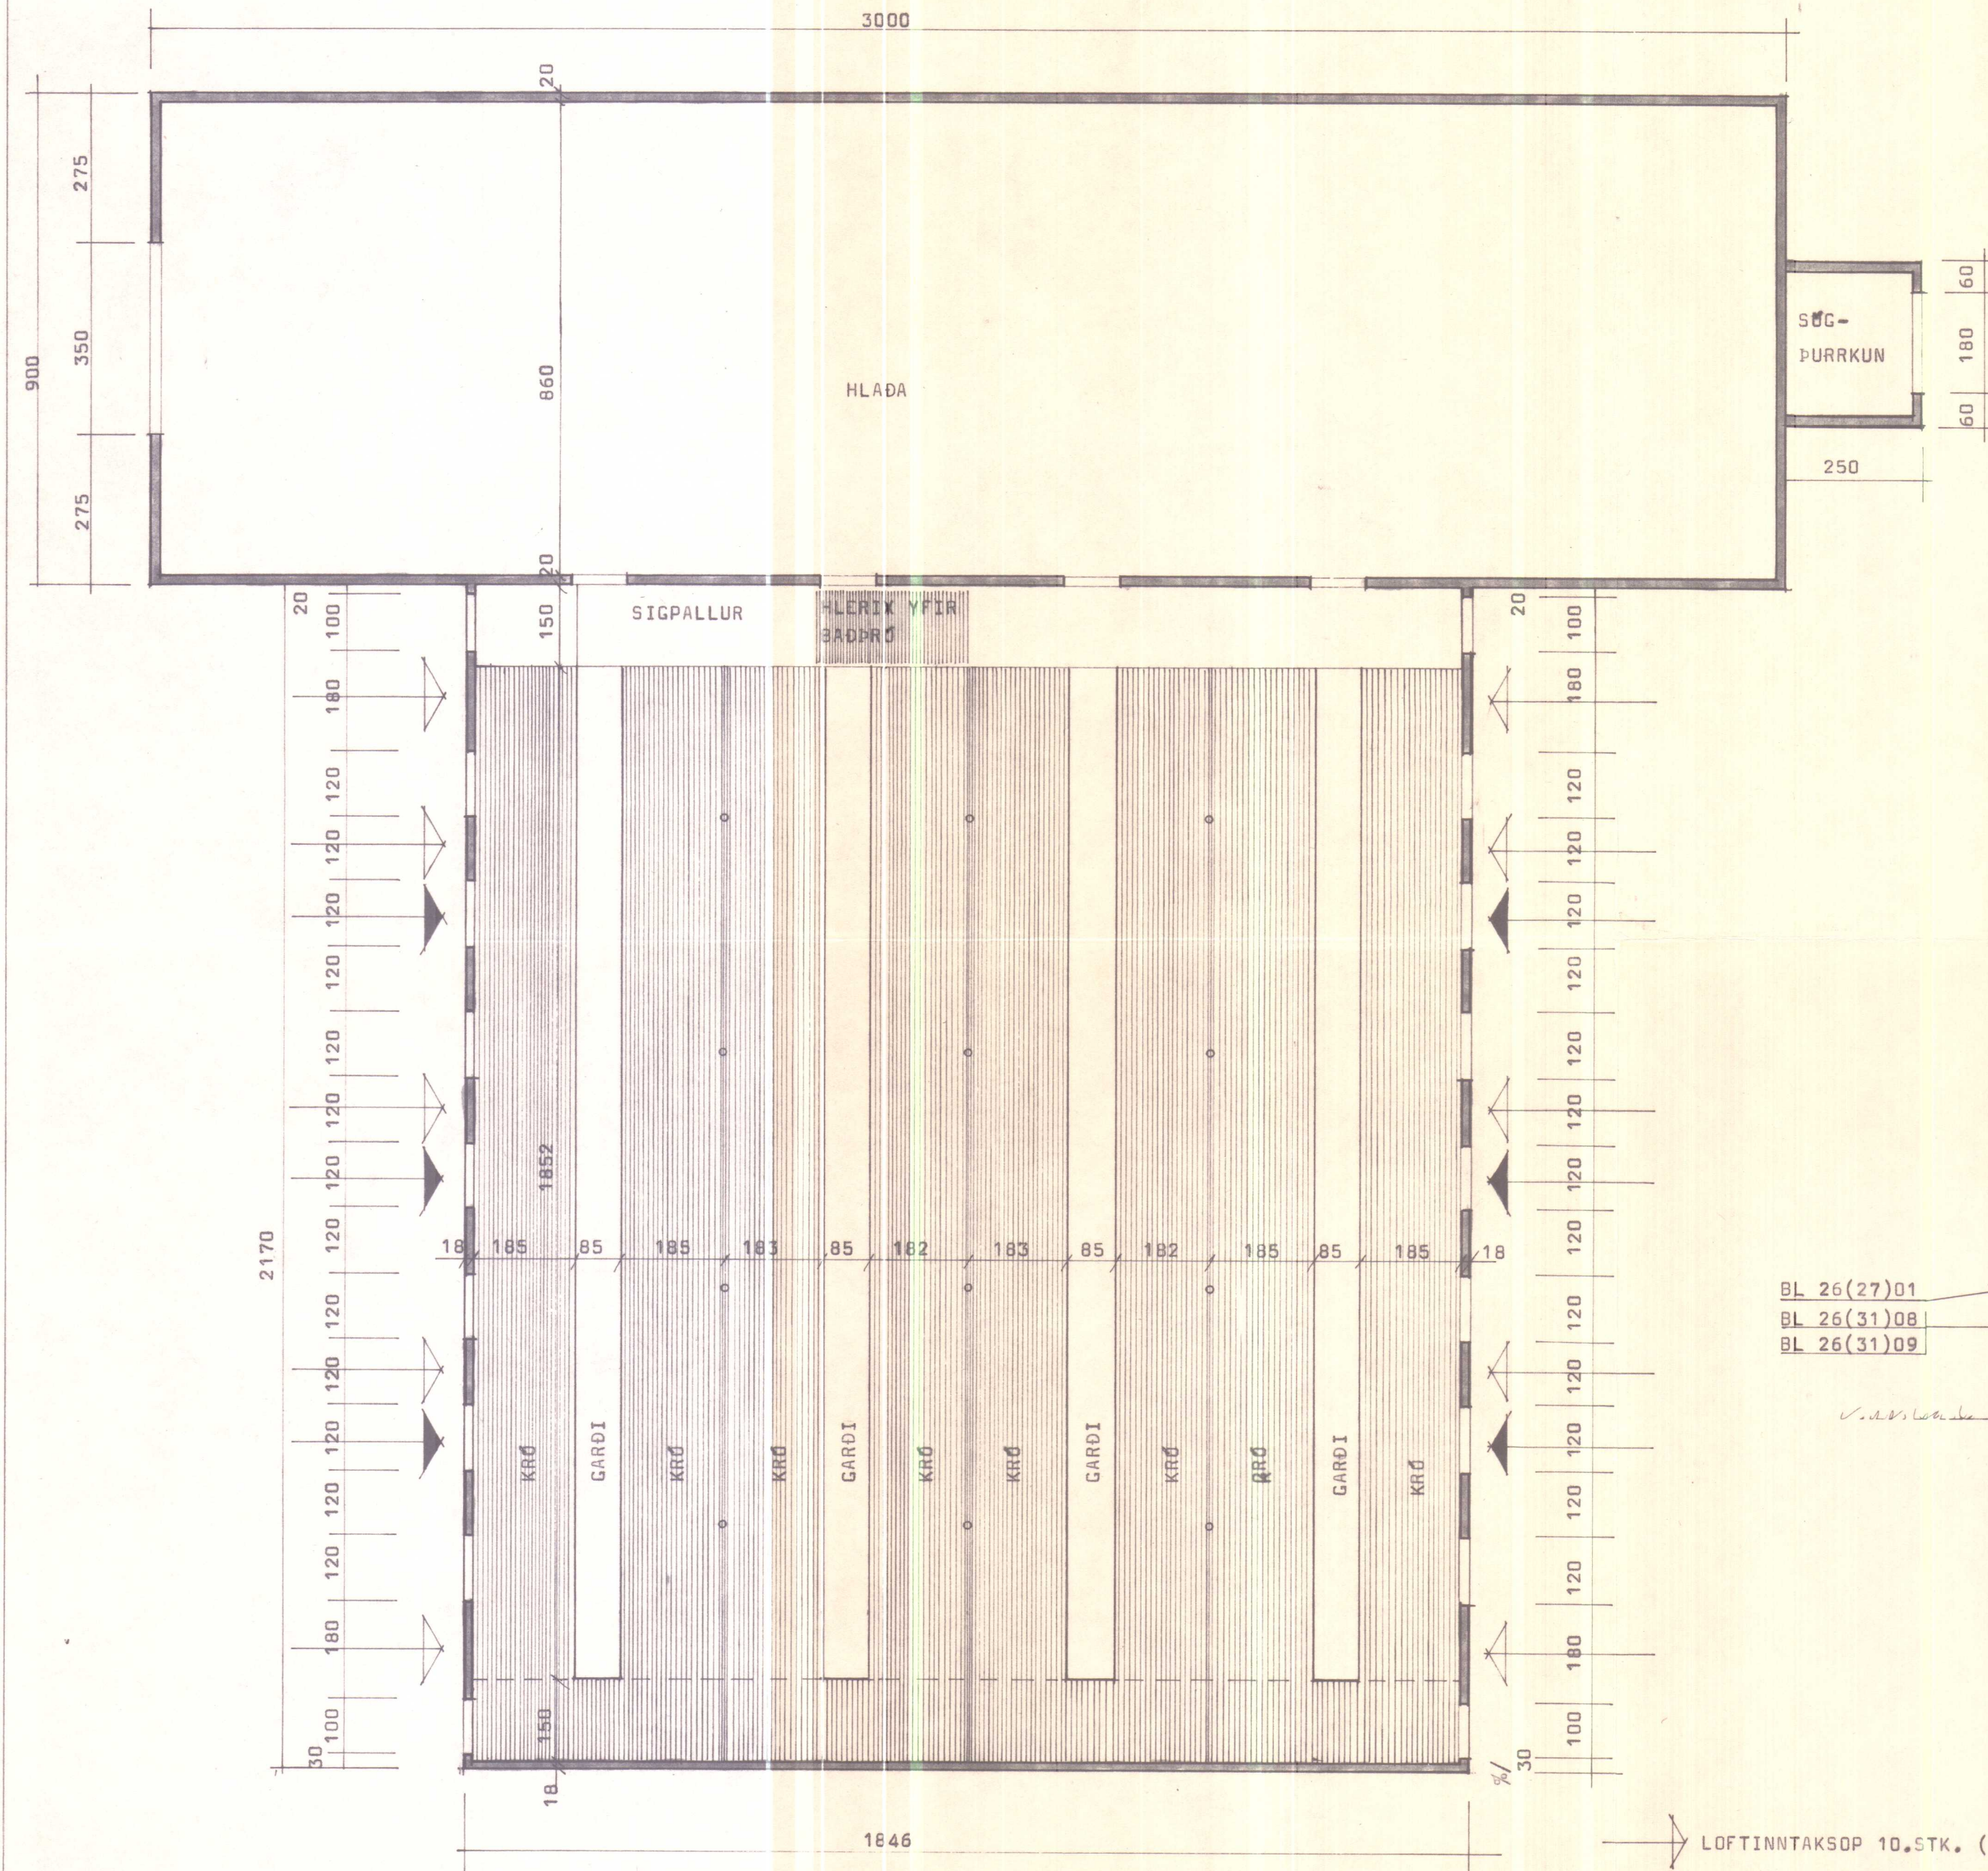


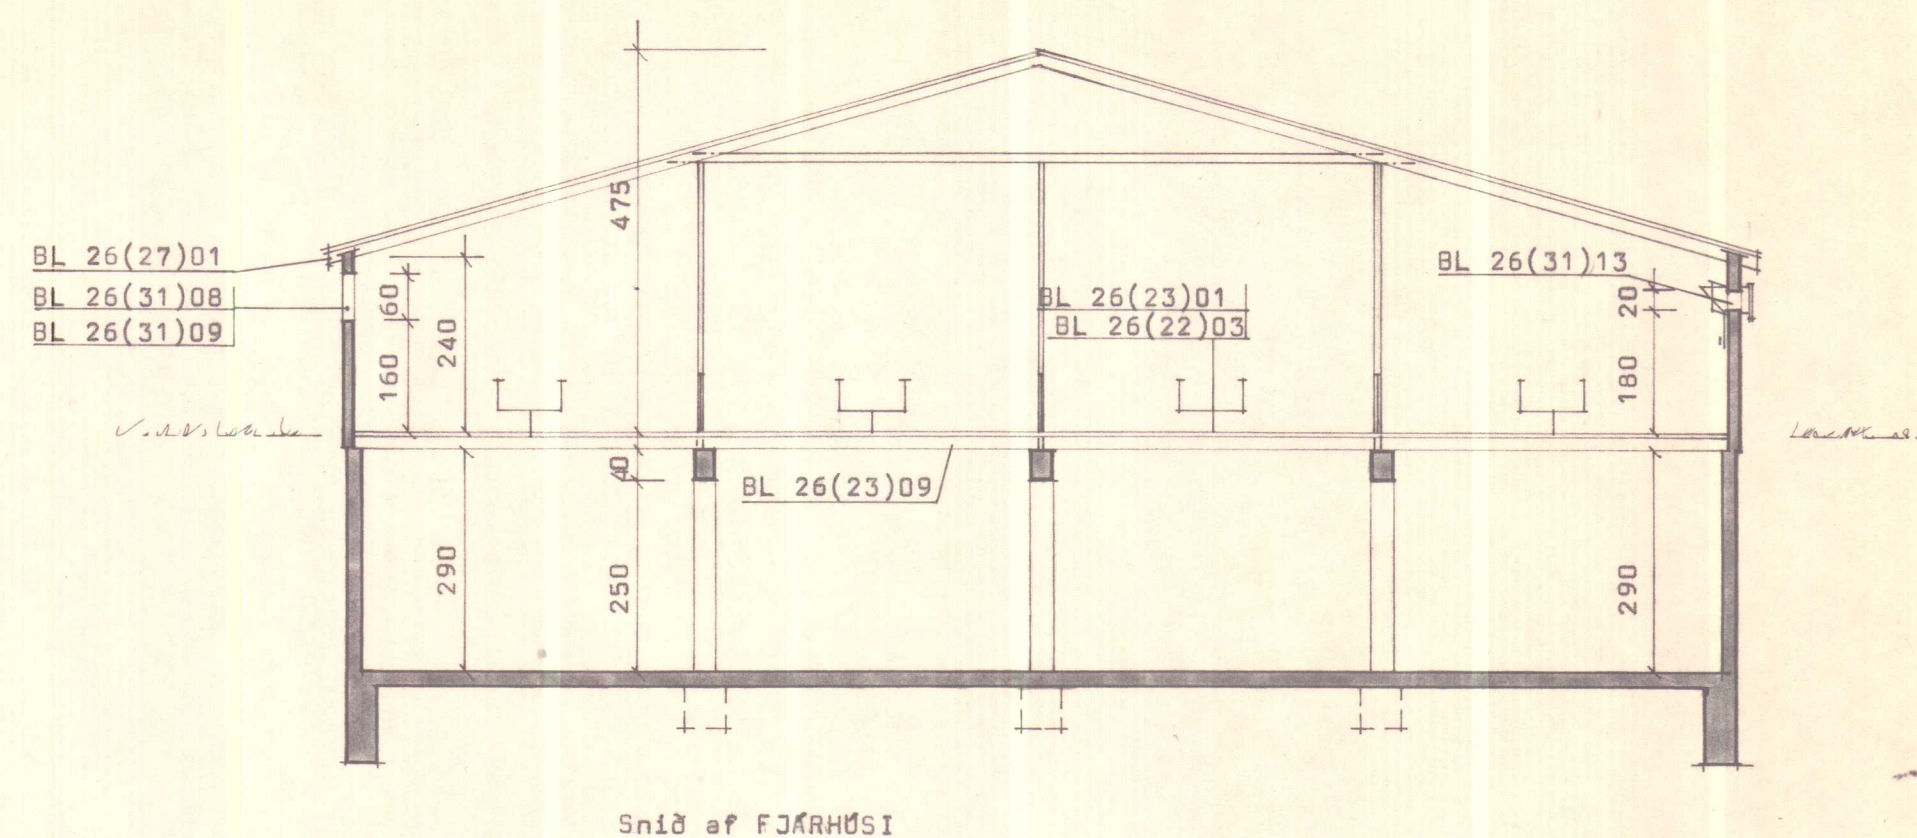

GRUNNMYND

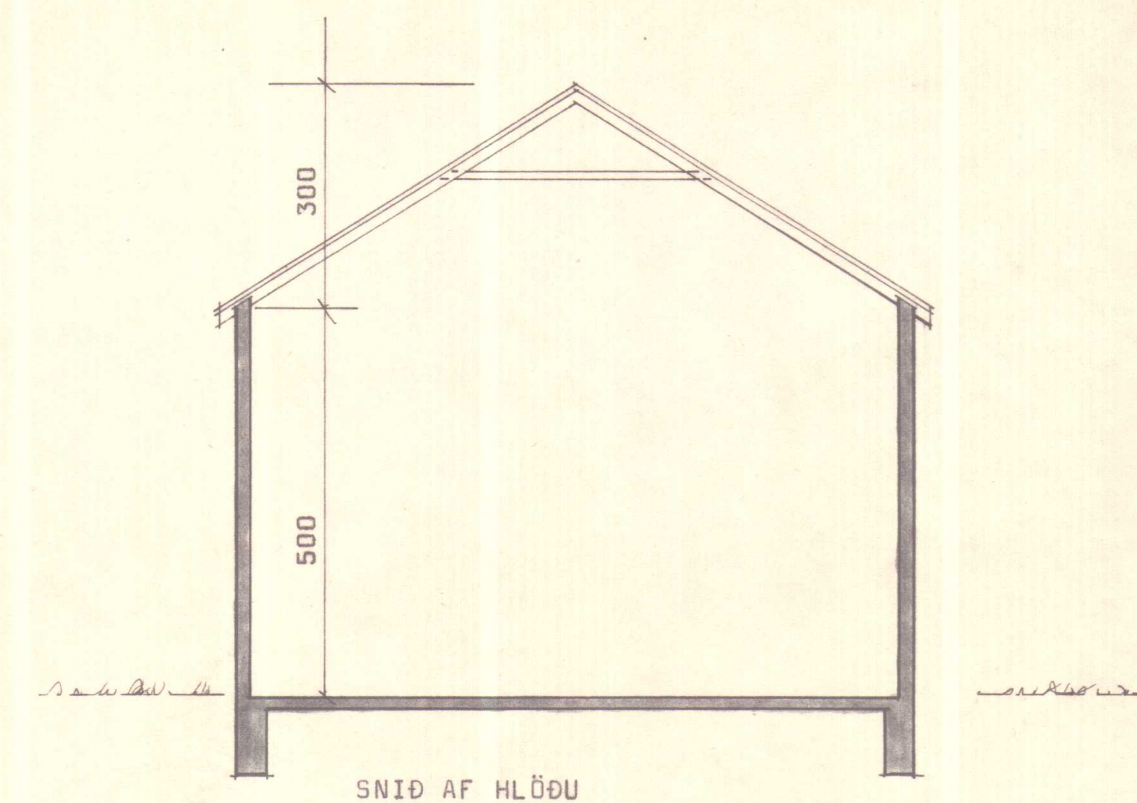





SKANNAD

- LOFTINNTAKSOP 10.STK. (20 X 35 STEINMÁL)
- OPNANLEGUR GLUGGI 6.STK.
- FJÁRHÚS..... 400,58 m²
- HLAÐA 1.755, m² BRÚTTÓ

Neðri Svertingsstaðir, Ytri Torfustaðahr., V-Hún.

BL BYGGINGASTOFNUN LANDBÚNADARINS
LAUGAVEGI 120, REYKJAVÍK, SÍMI 25444
ÓSPAKSSTAÐIR, STAÐARHREPPI, V-HÚN.
400 KINDA FJÁRHÚS OG HLAÐA
GRUNNMYND, OG SNID.

TEIKN. NR. 20-2637-1
BREYTT FRÁ
MÆLIKVARDI 1:100
DAGSETNING 24. 6. '76
TEIKNAD HÖLMFRÍÐUR

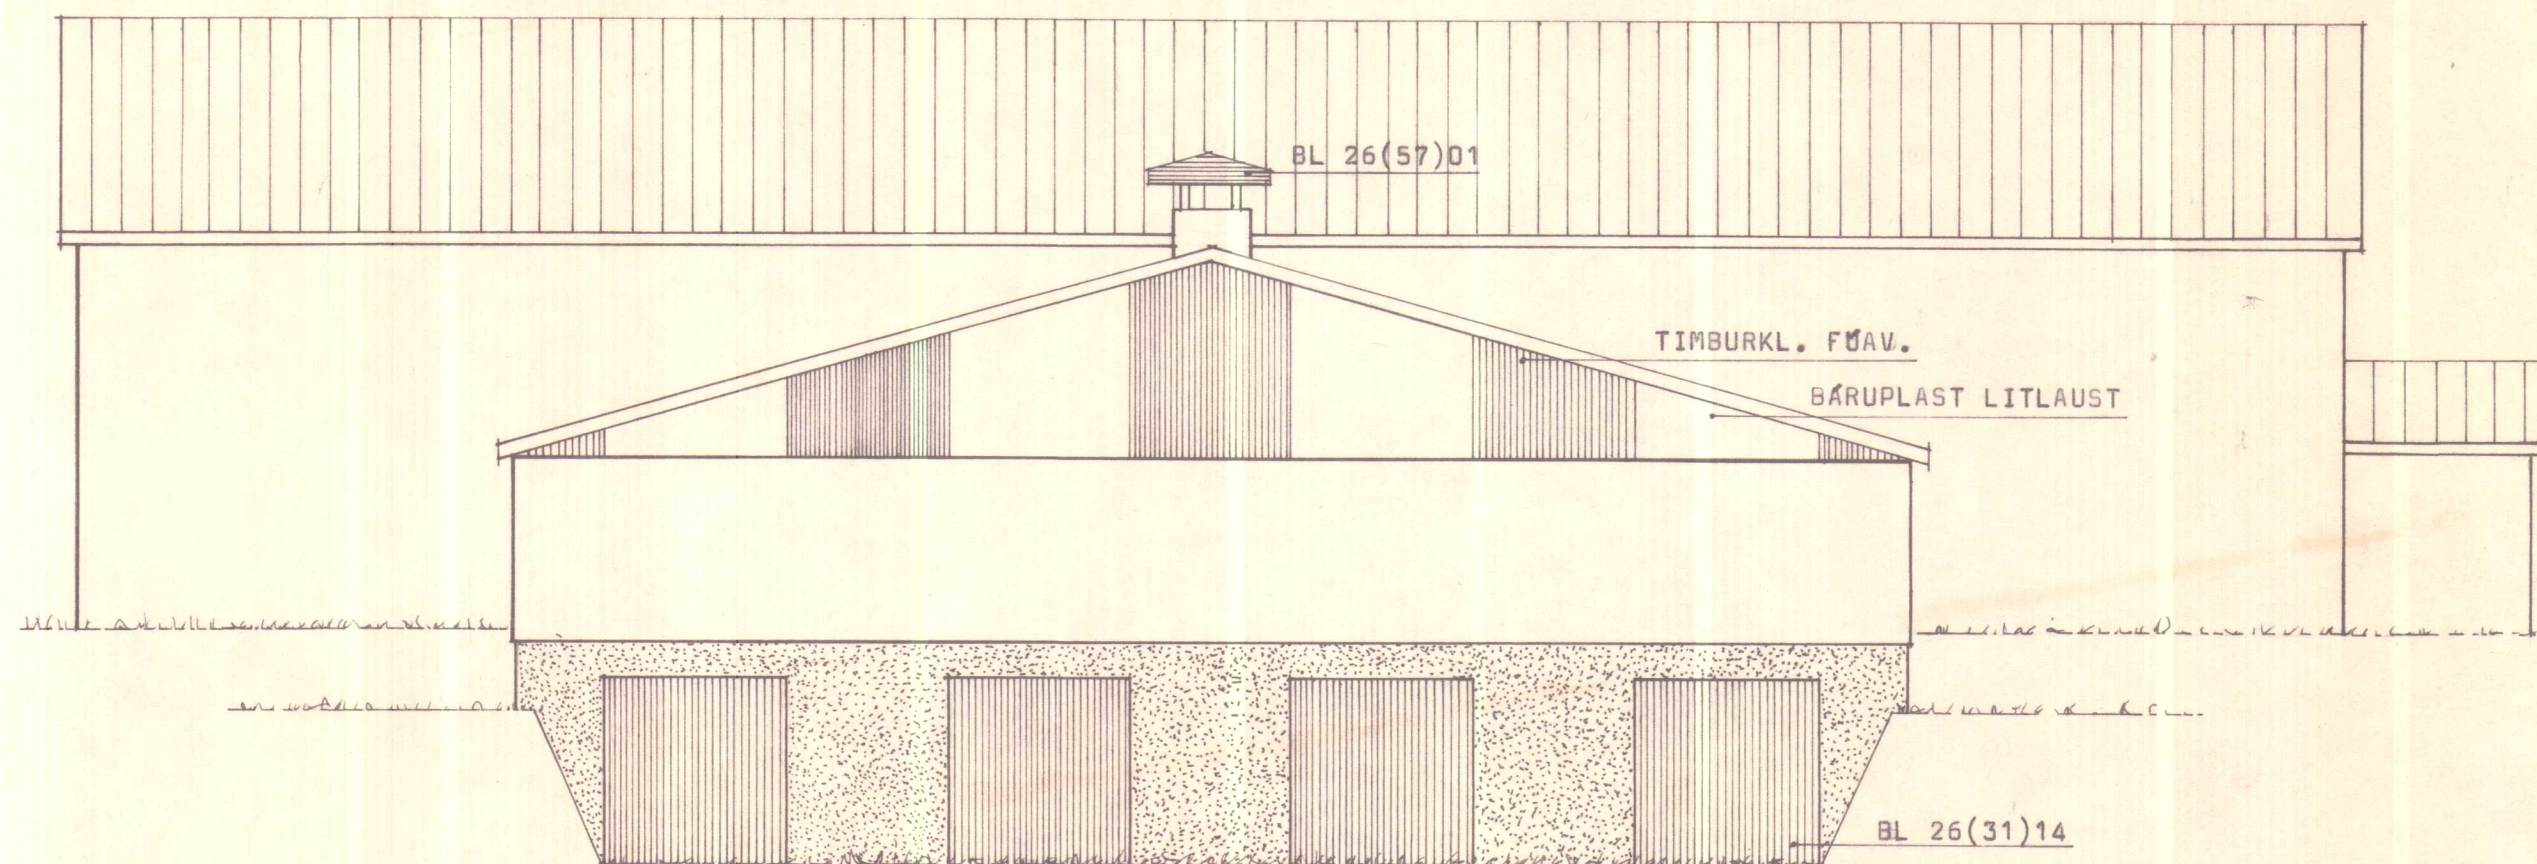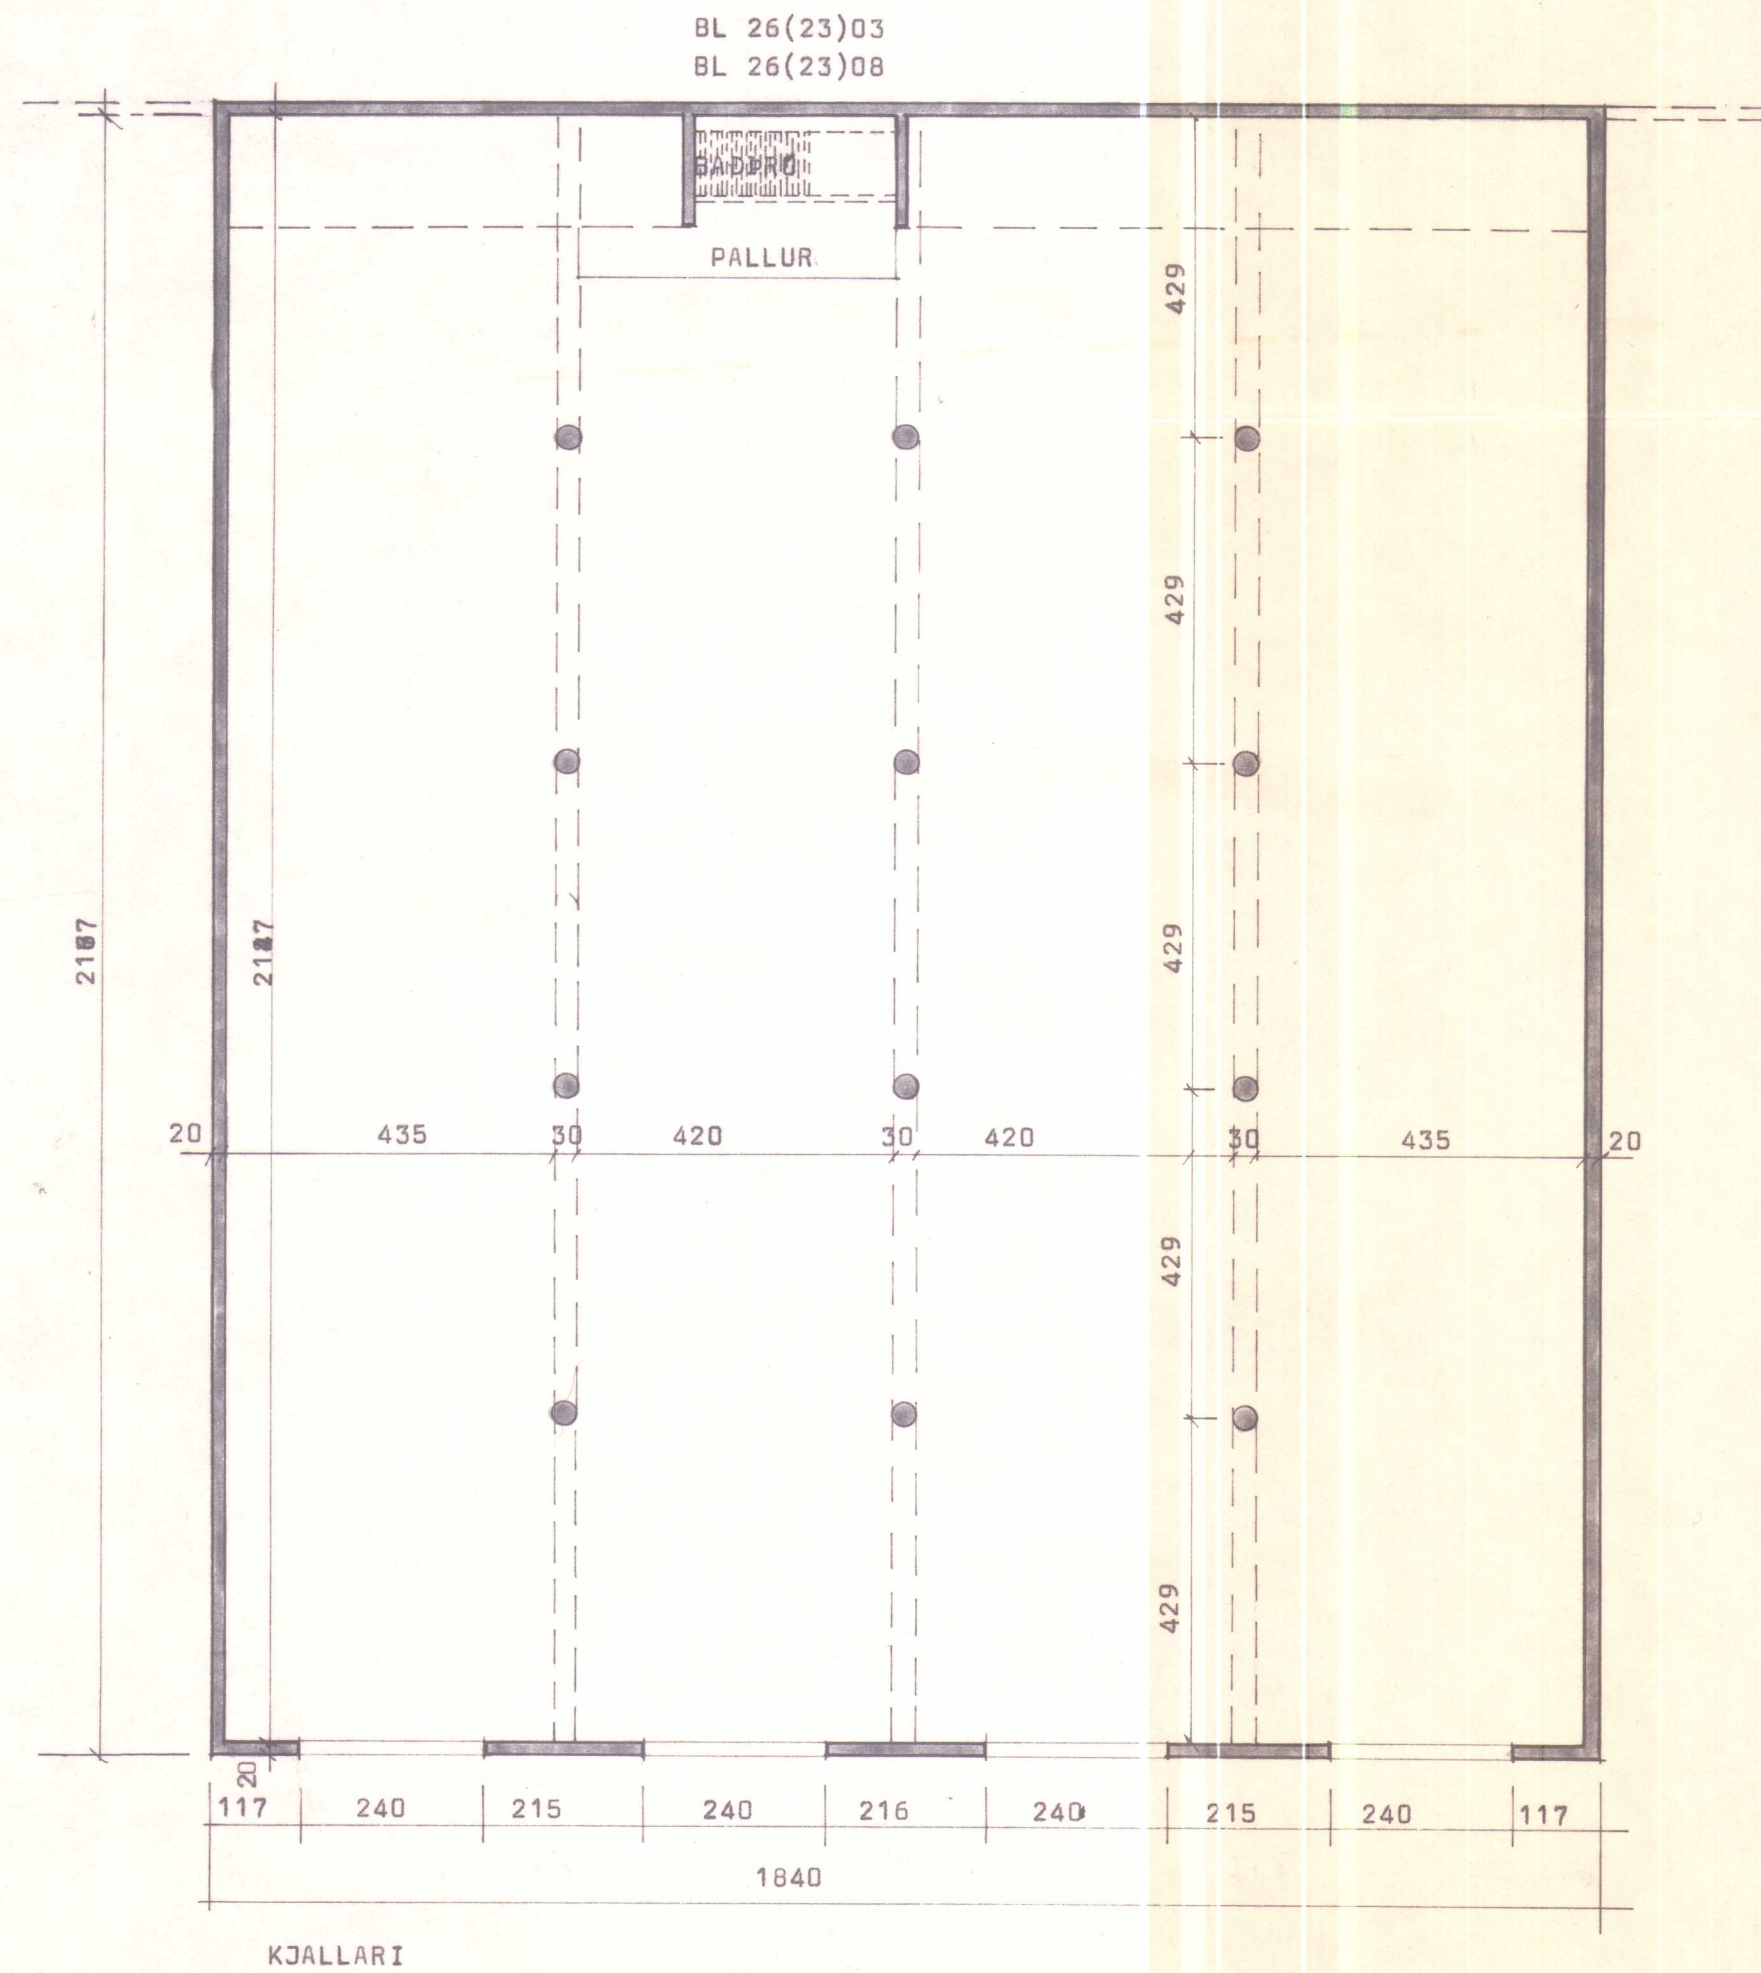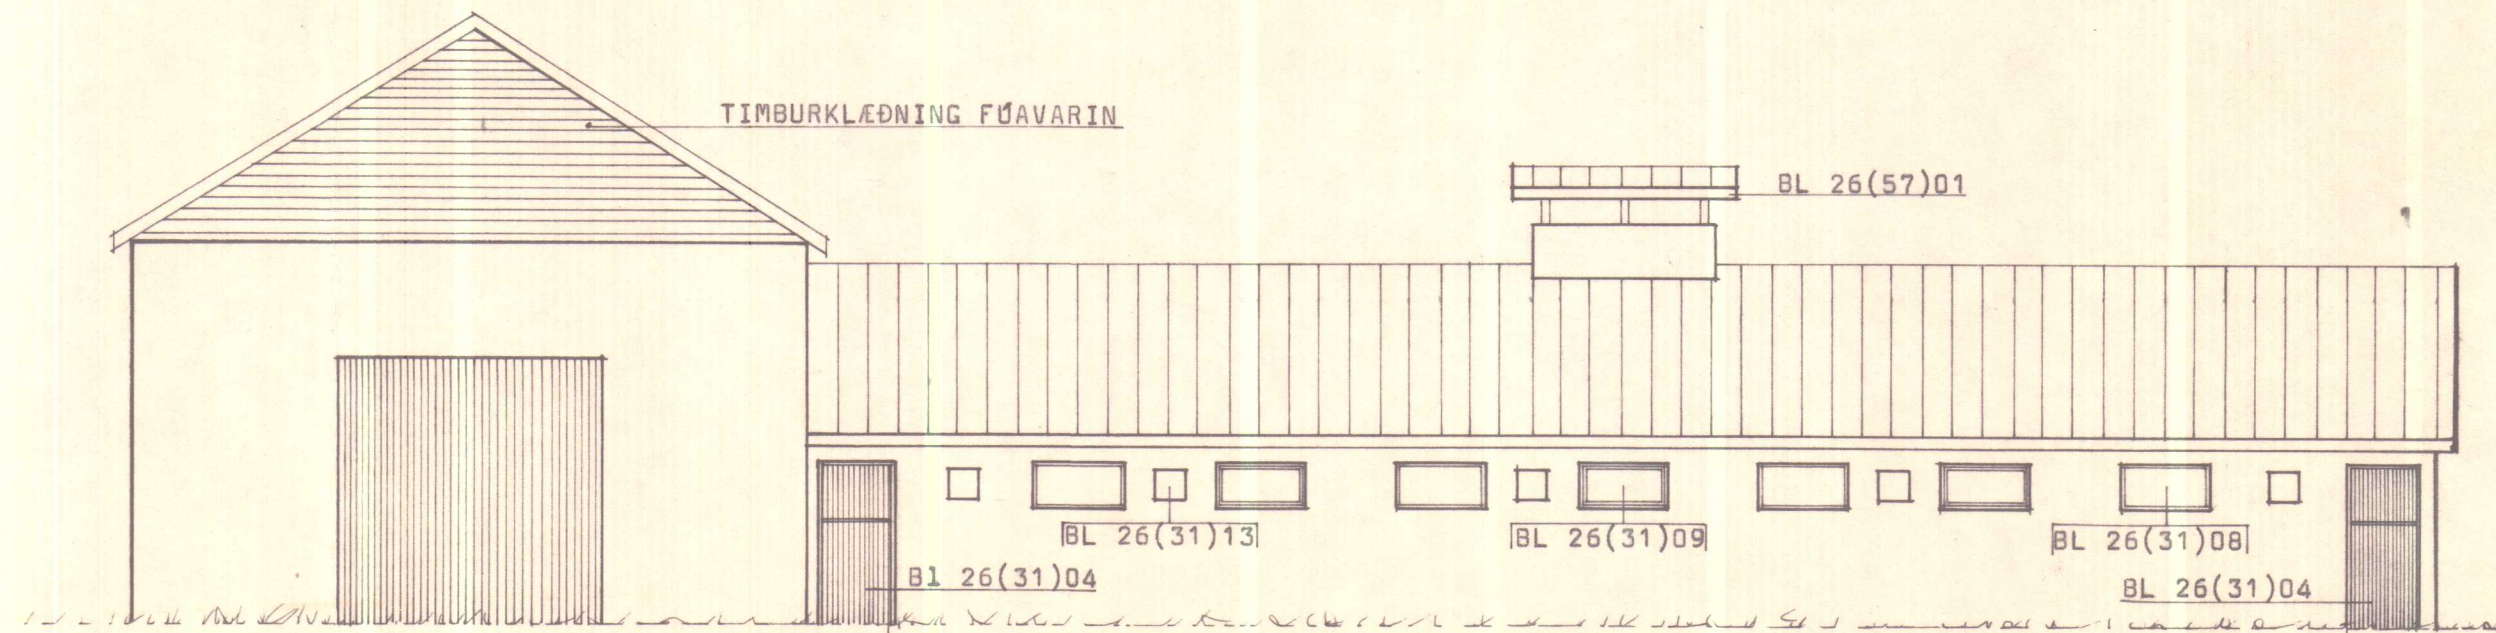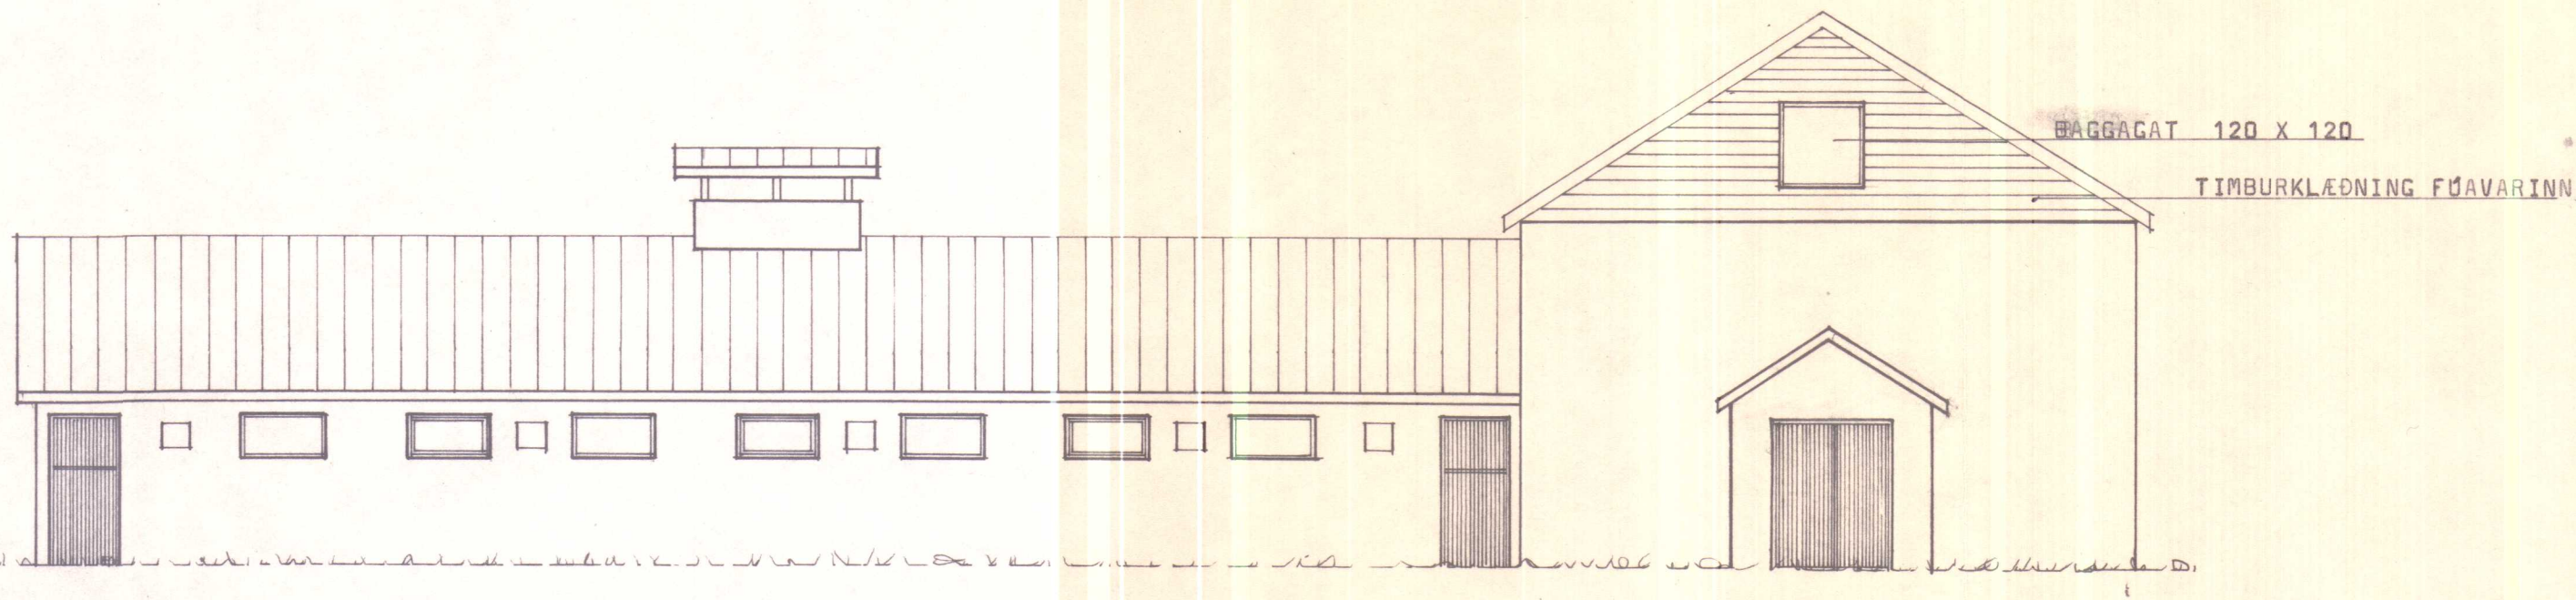

Neðri Svertingsstaðir, Ytri Torfustaðahr., V-Hún.

BL BYGGINGASTOFNUN LANDBÚNADARINS
LAUGAVEGI 120, REYKJAVÍK, SÍMI 25444
Depaksstaðir, Staðarheppi, V-HÚN.
400 KINDA FJÁRHÚS + HLAÐA
KJALLAR OG ÚTLIT

SKANNAD

TEIKN. NR. 20-2637-2
BREYTT FRÁ
MÆLIKVARDI 1:100
DAGSETNING 24. 6. 76
TEIKNAD HÖLMFRÍÐUR