







HÚNAÞING
Samþykkt:

Í skipulags- og byggingameynd

6. maí 2004

Í hreppnum 6. maí 2004

86

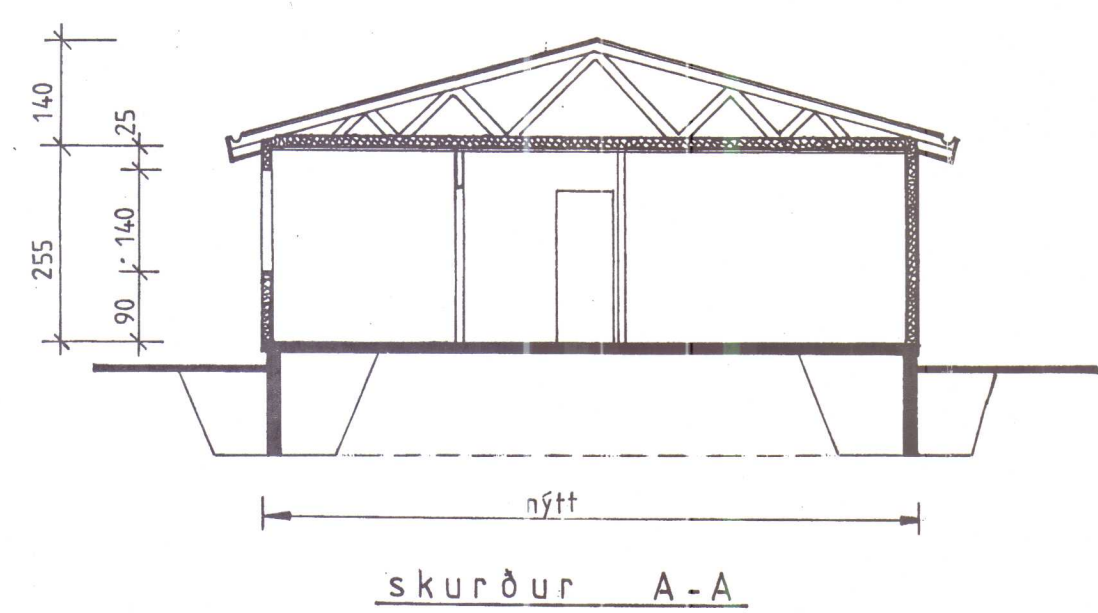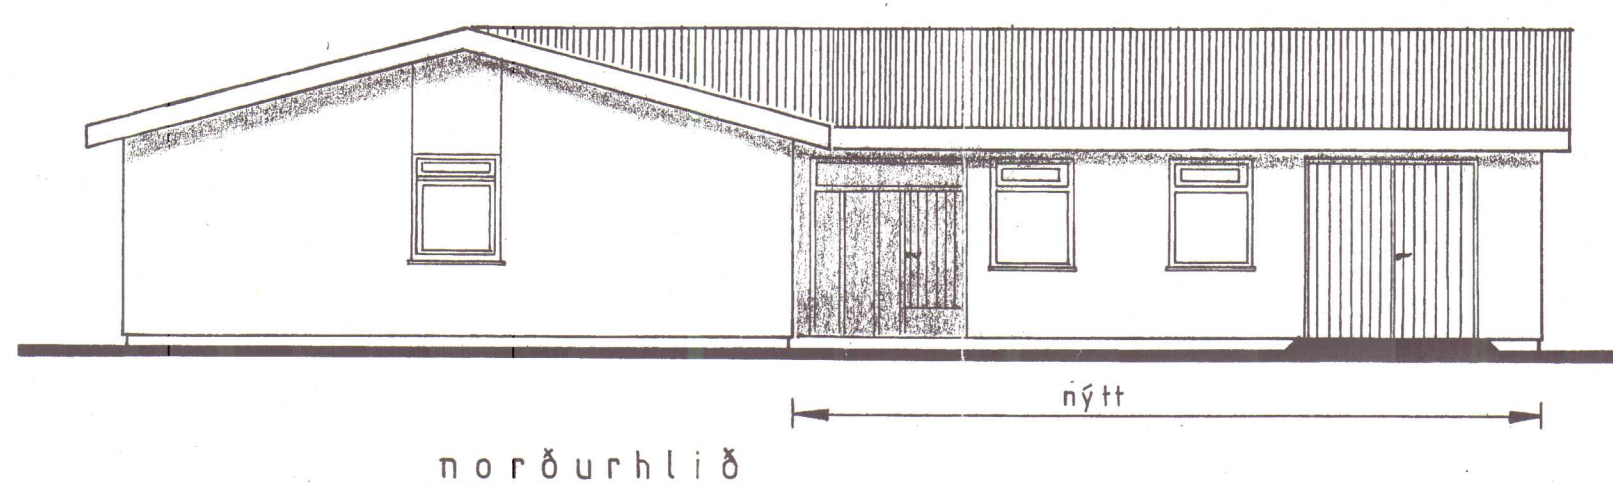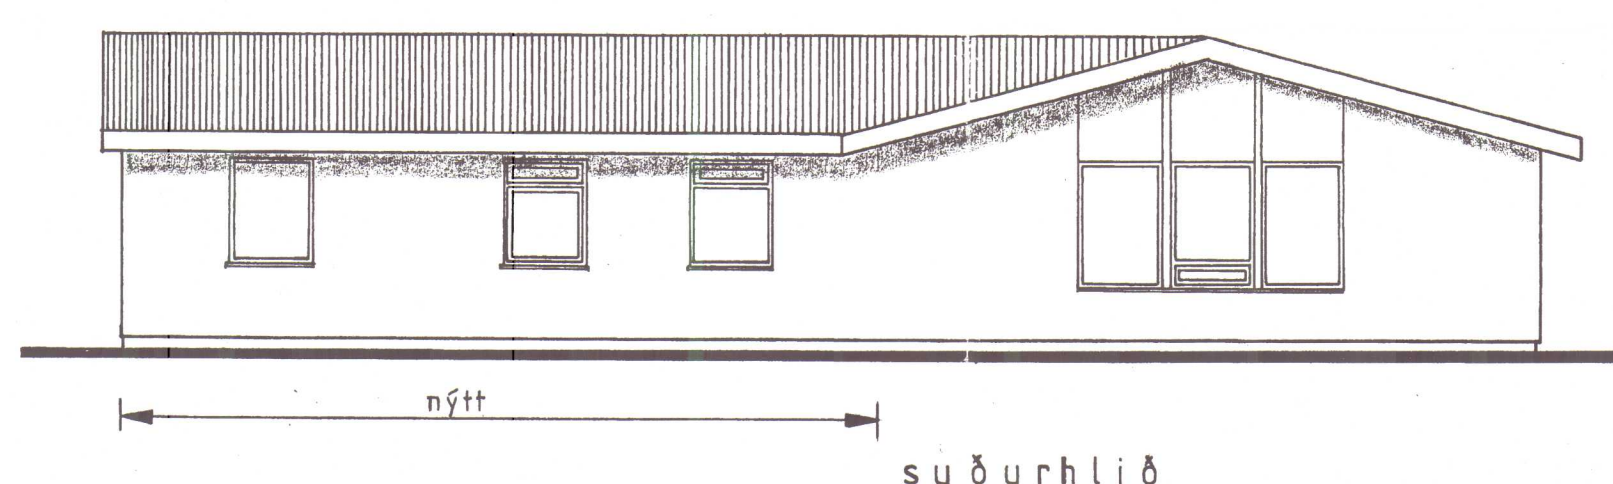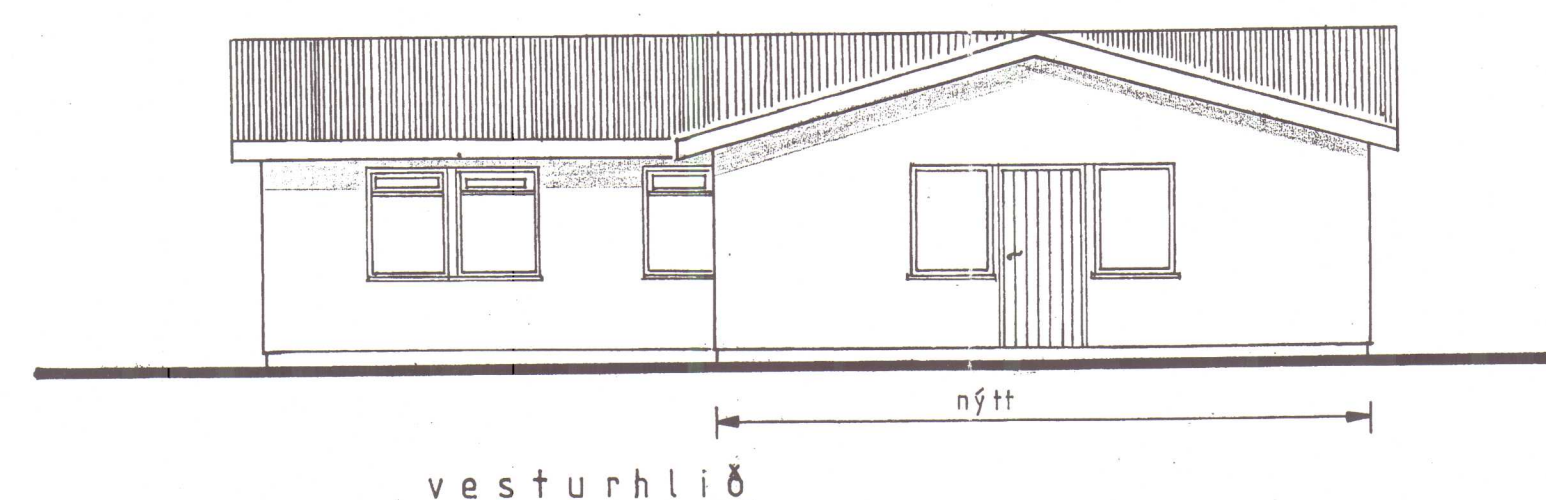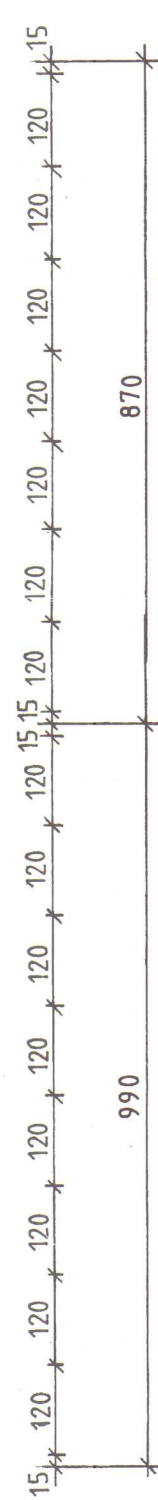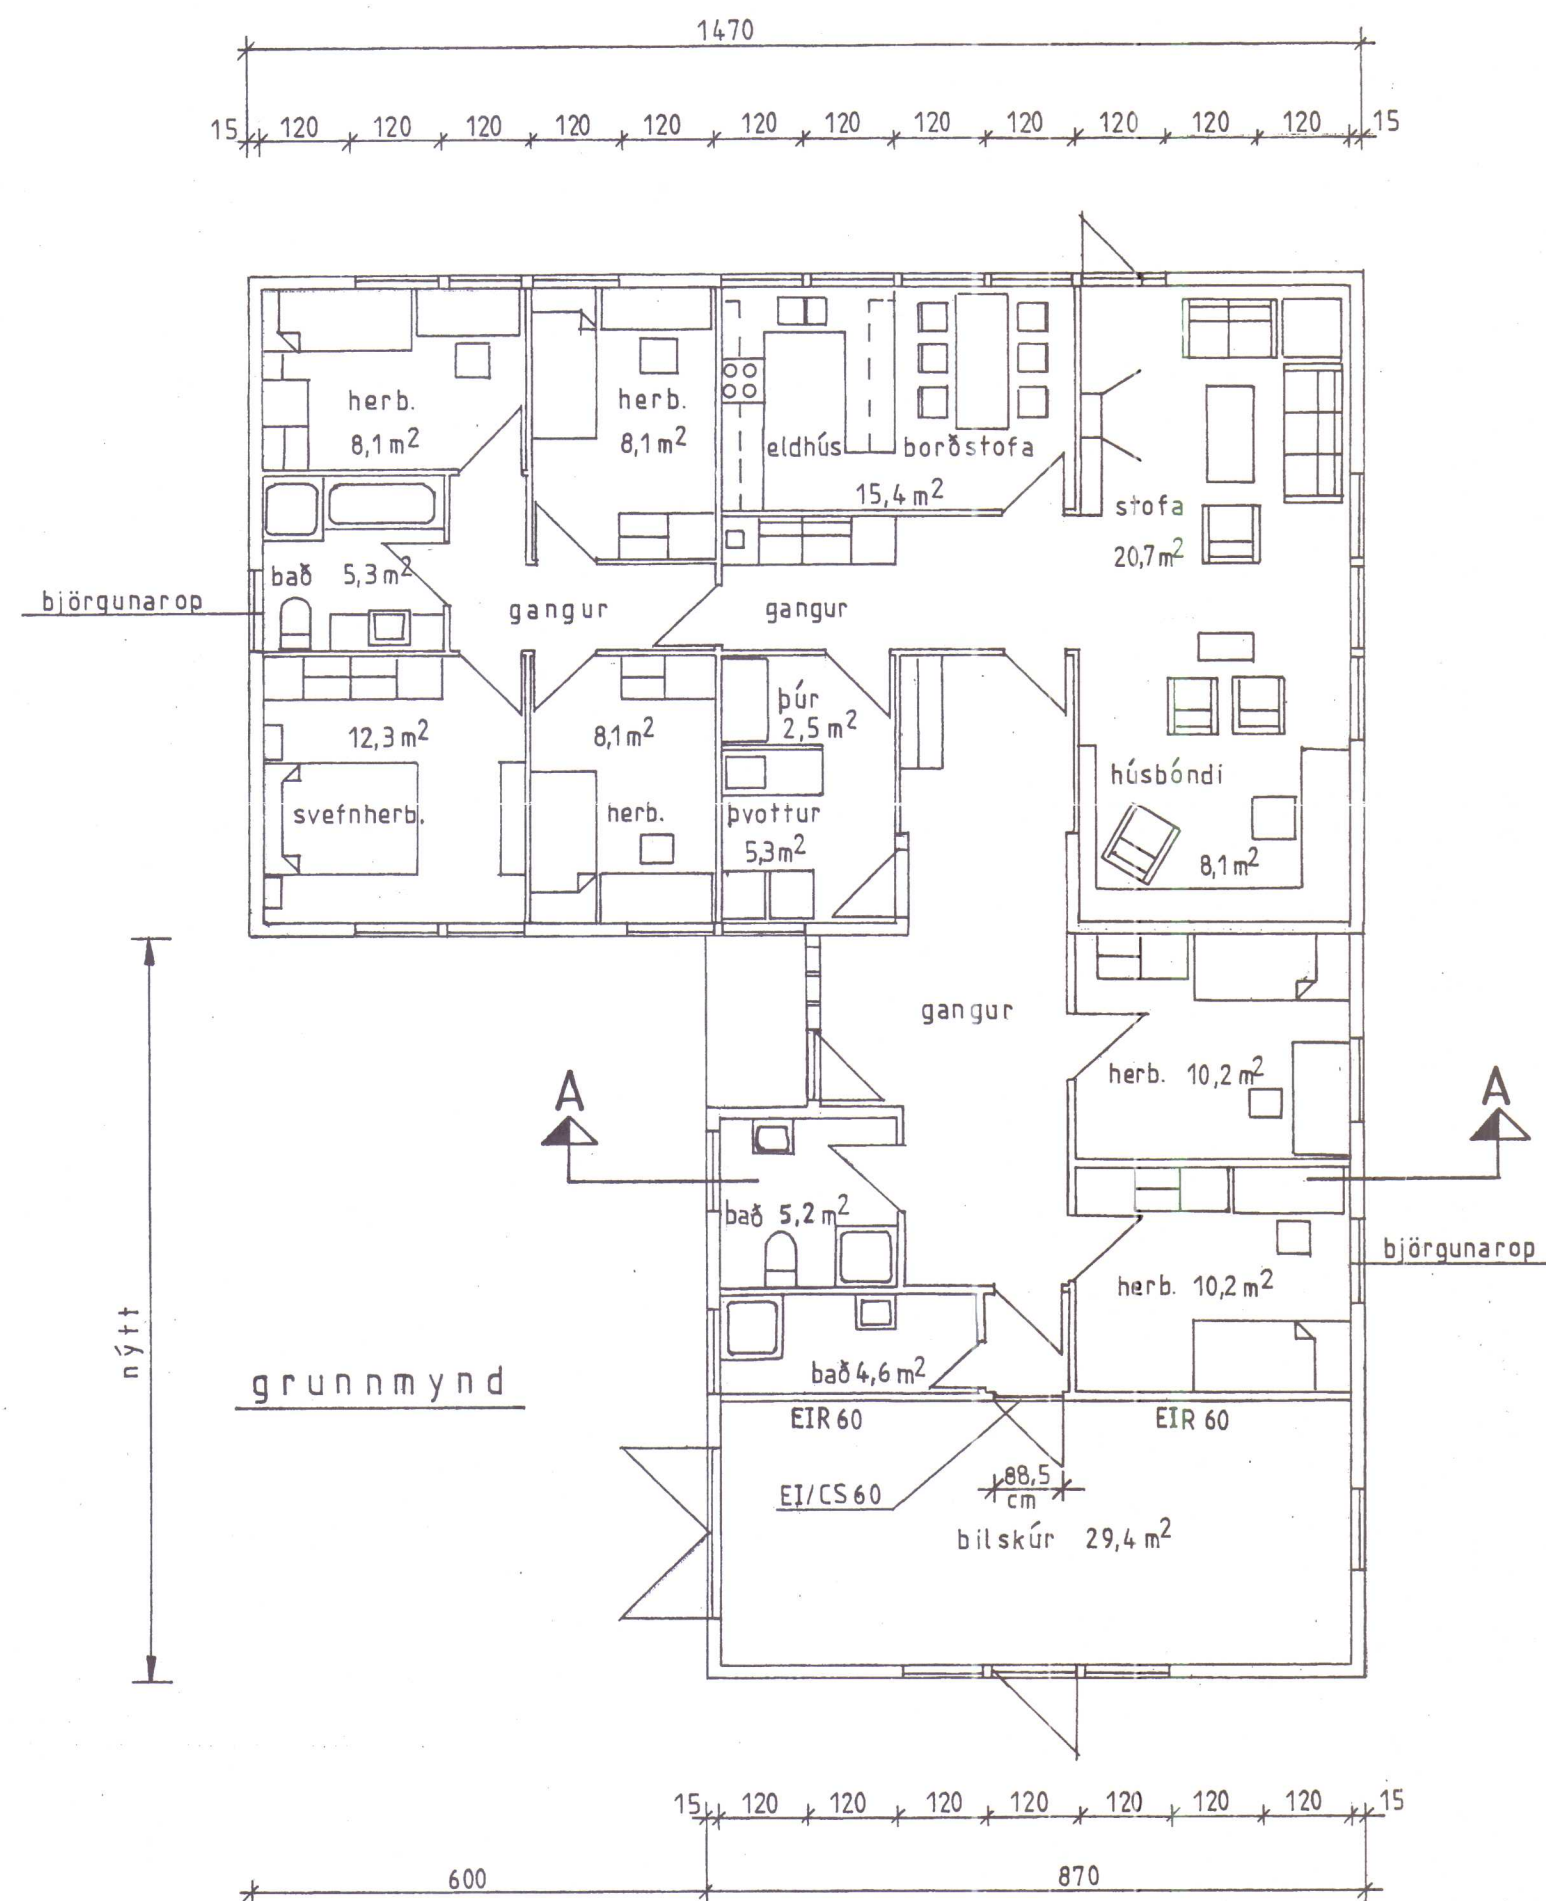

SKÝRINGAR:

Byggingarefni er timbur, veggir eru klæddir
krossvið og ytri klæðning er standandi borðaklæðning.
Þak er með heilkleddri súð, þakpappa og bárujárni.
Stærðir:

Brúttó flatarmál stökkunar	86,13 m ²
Brúttó rúmmál stökkunar	280,52 m ³

SKANNAD

NEDRI SVERTINGSSTSAÐIR HÚNAÞING VESTRA		ÞÉLÍKV. 1:100
STÆKKUN Á ÍBÚÐARHÚSI OG BÍLGEYMSLA		SKAÐ DAGSETN 04. 05. 2004
RÁÐBARDUR SF. RÁÐGJÖF OG VERKFRÆÐIÞJÓNUSTA SÍMAR: 455 2511 OG 451 2797, FAX: 455 2509		ÁGÚST ÞORGEIRSSON FVFI BJARNI ÞÓR EINARSSON FTEI TEIKNING NR. HVSVI01