
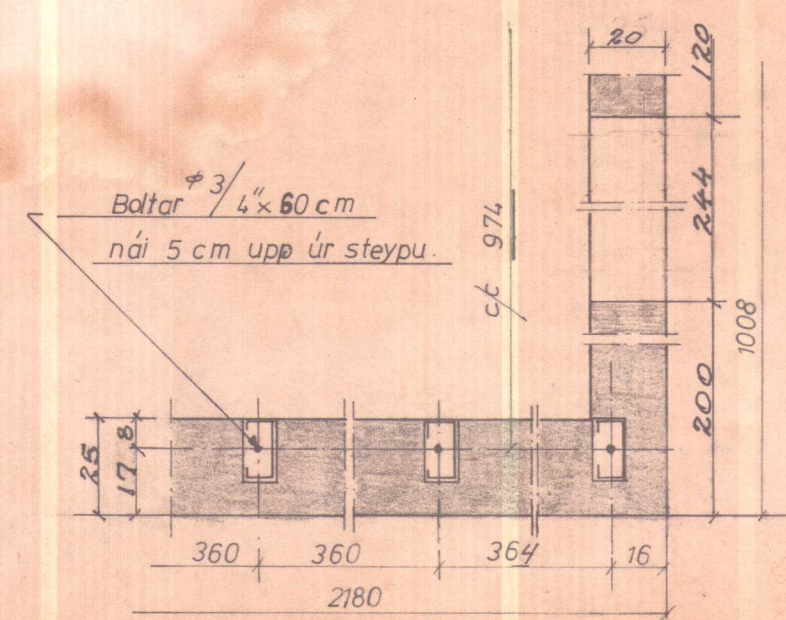
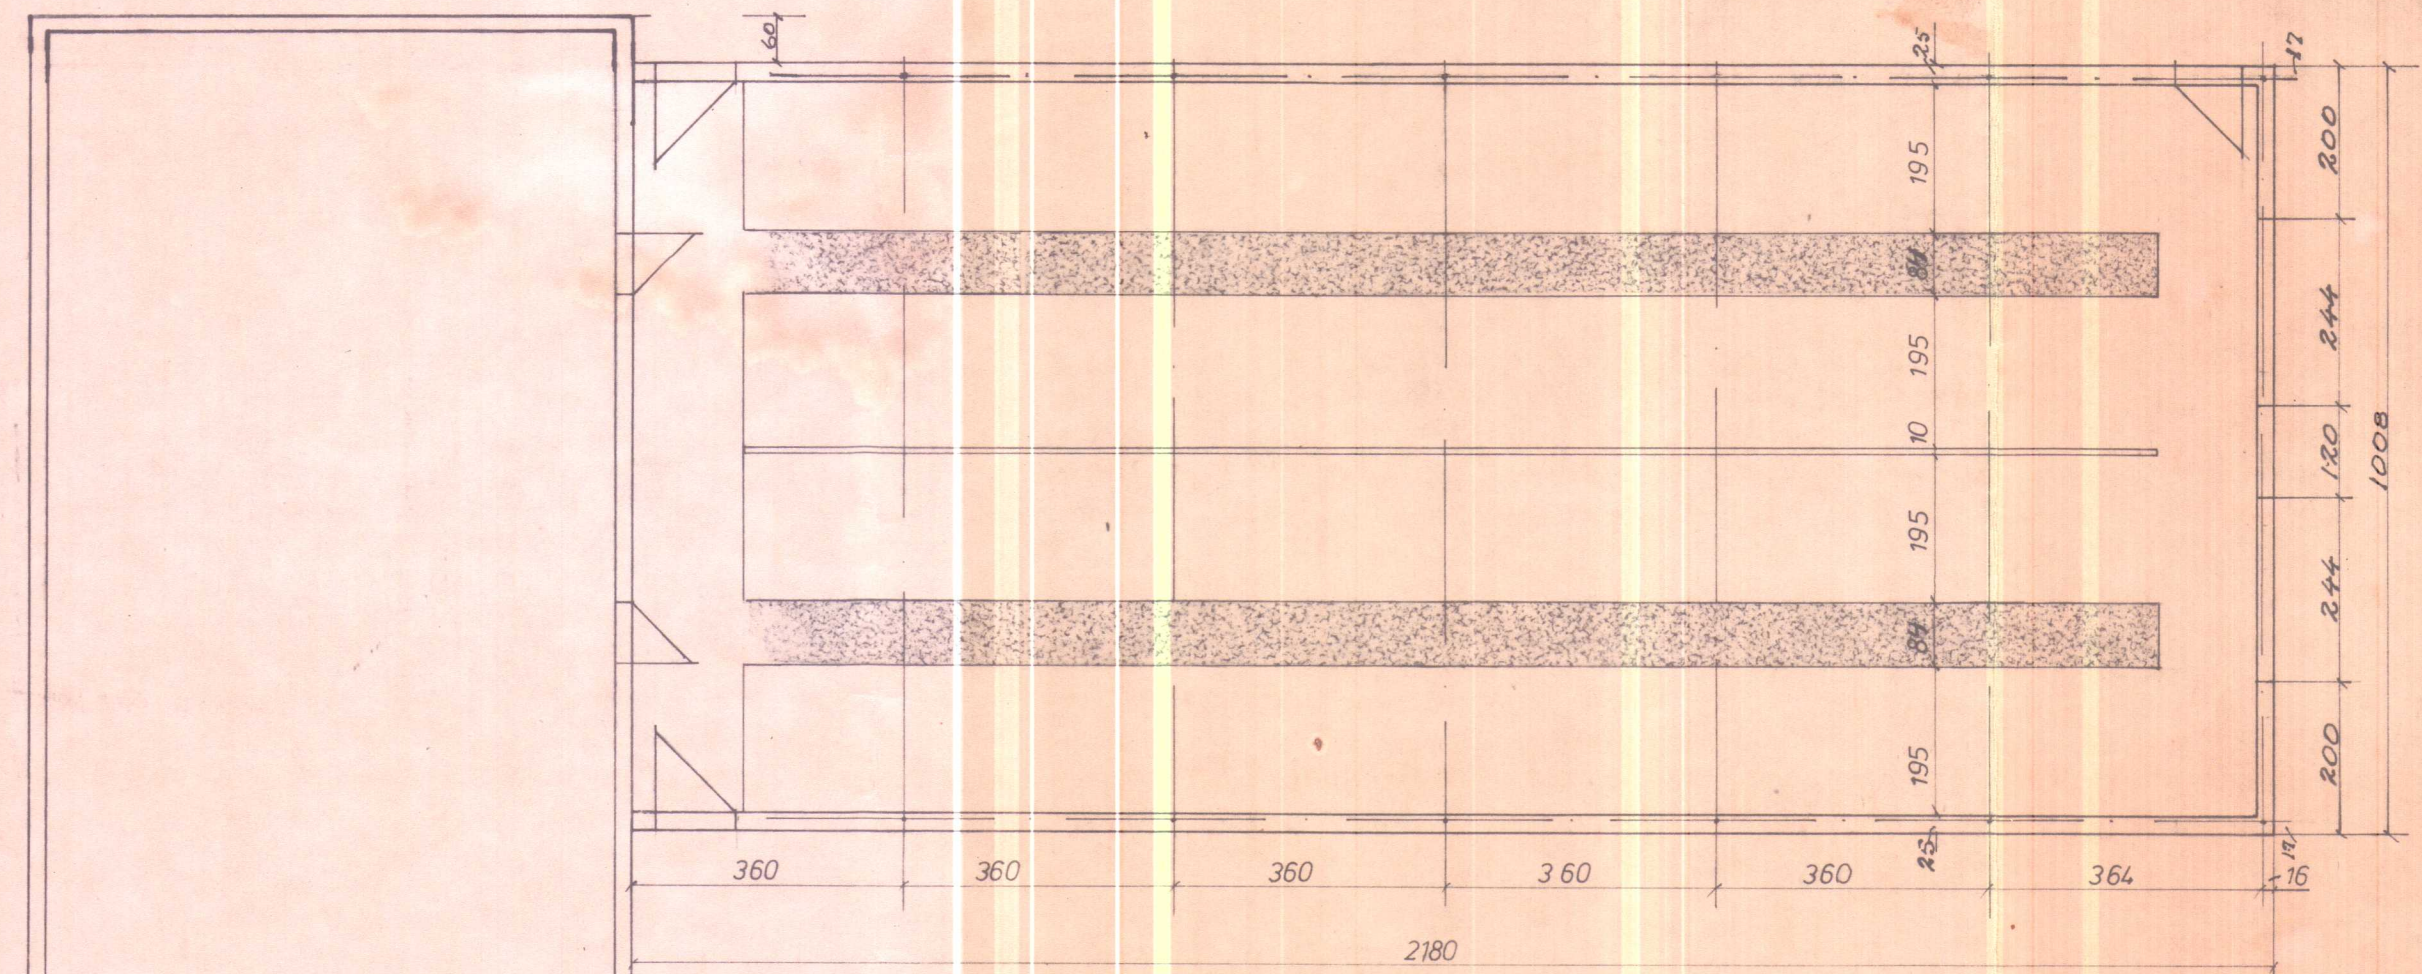
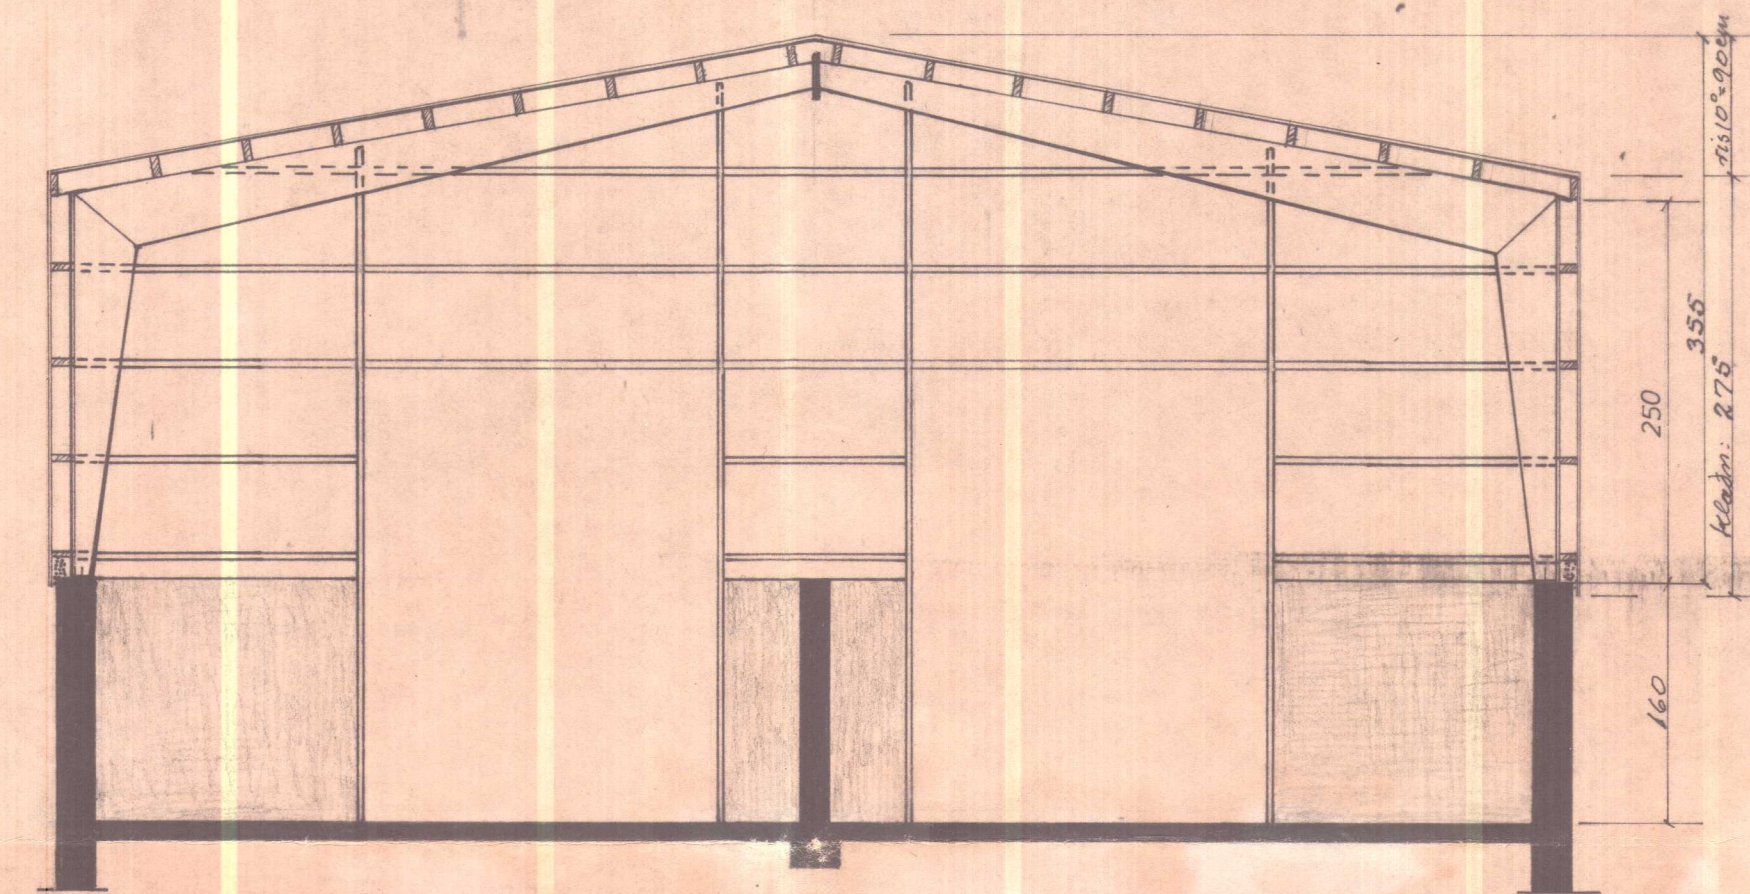


Byggingaleyfi veitt í bygginga-  
nefnd Gfri-Torfbæðsdr.  
2/2 - '78  
F.h. byggingamefndar  
Sveinur K. K.

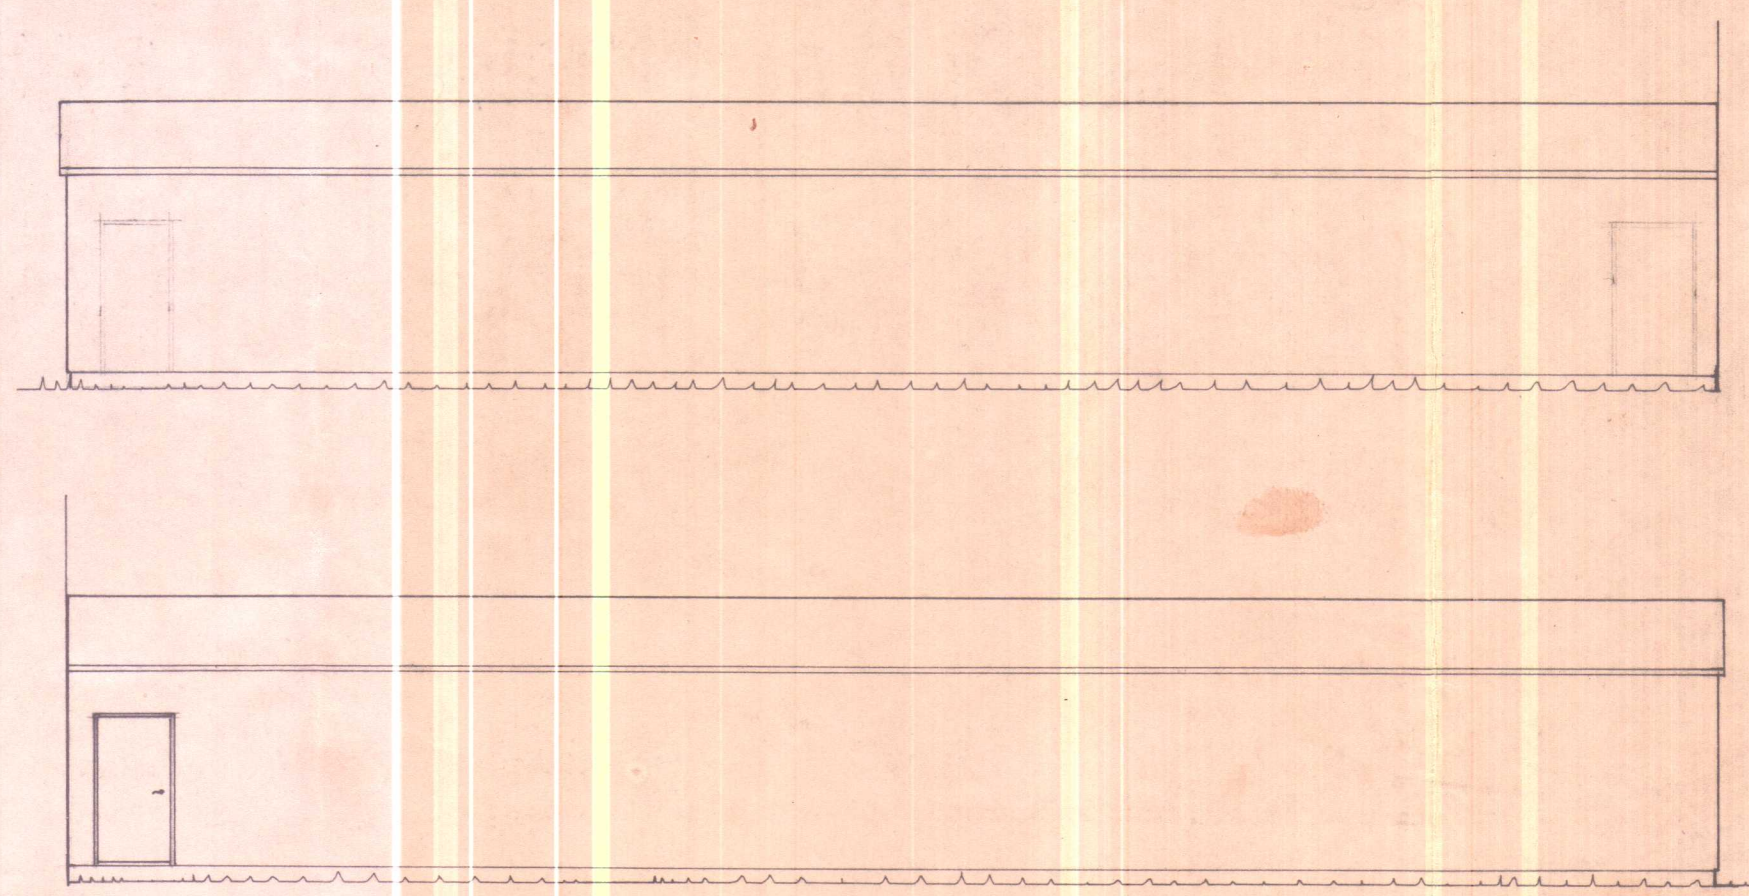

Ófullgert teikning

|            |                                |               |      |                               |                   |                 |      |
|------------|--------------------------------|---------------|------|-------------------------------|-------------------|-----------------|------|
| Fjöldi     | Heiti                          | Nr.           | Efni | Teikn. nr.                    | Stærð Módelnr.    | Athugasemd      | Blad |
| Breytingar |                                |               |      |                               |                   |                 |      |
| Bygnd      | Nedri Svertingsstaðir Midfirði | V-Húna víslyd |      |                               |                   |                 |      |
| Verknúmer  | FJÁRHÚS f. 200 fjár            |               |      | Mkv.<br>1:20<br>1:50<br>1:100 | Dags.<br>2/7 1978 | Teikn.<br>Su.P. |      |
|            | STÁLGRINDAHÚS                  |               |      | Notist fyrir                  |                   |                 |      |
|            | HÉÐINN                         |               |      | Teikn. nr.                    |                   |                 |      |
|            |                                |               |      | Notist                        |                   |                 |      |

SKANNAD