




Grunnmynd - málaupdráttur 1:100

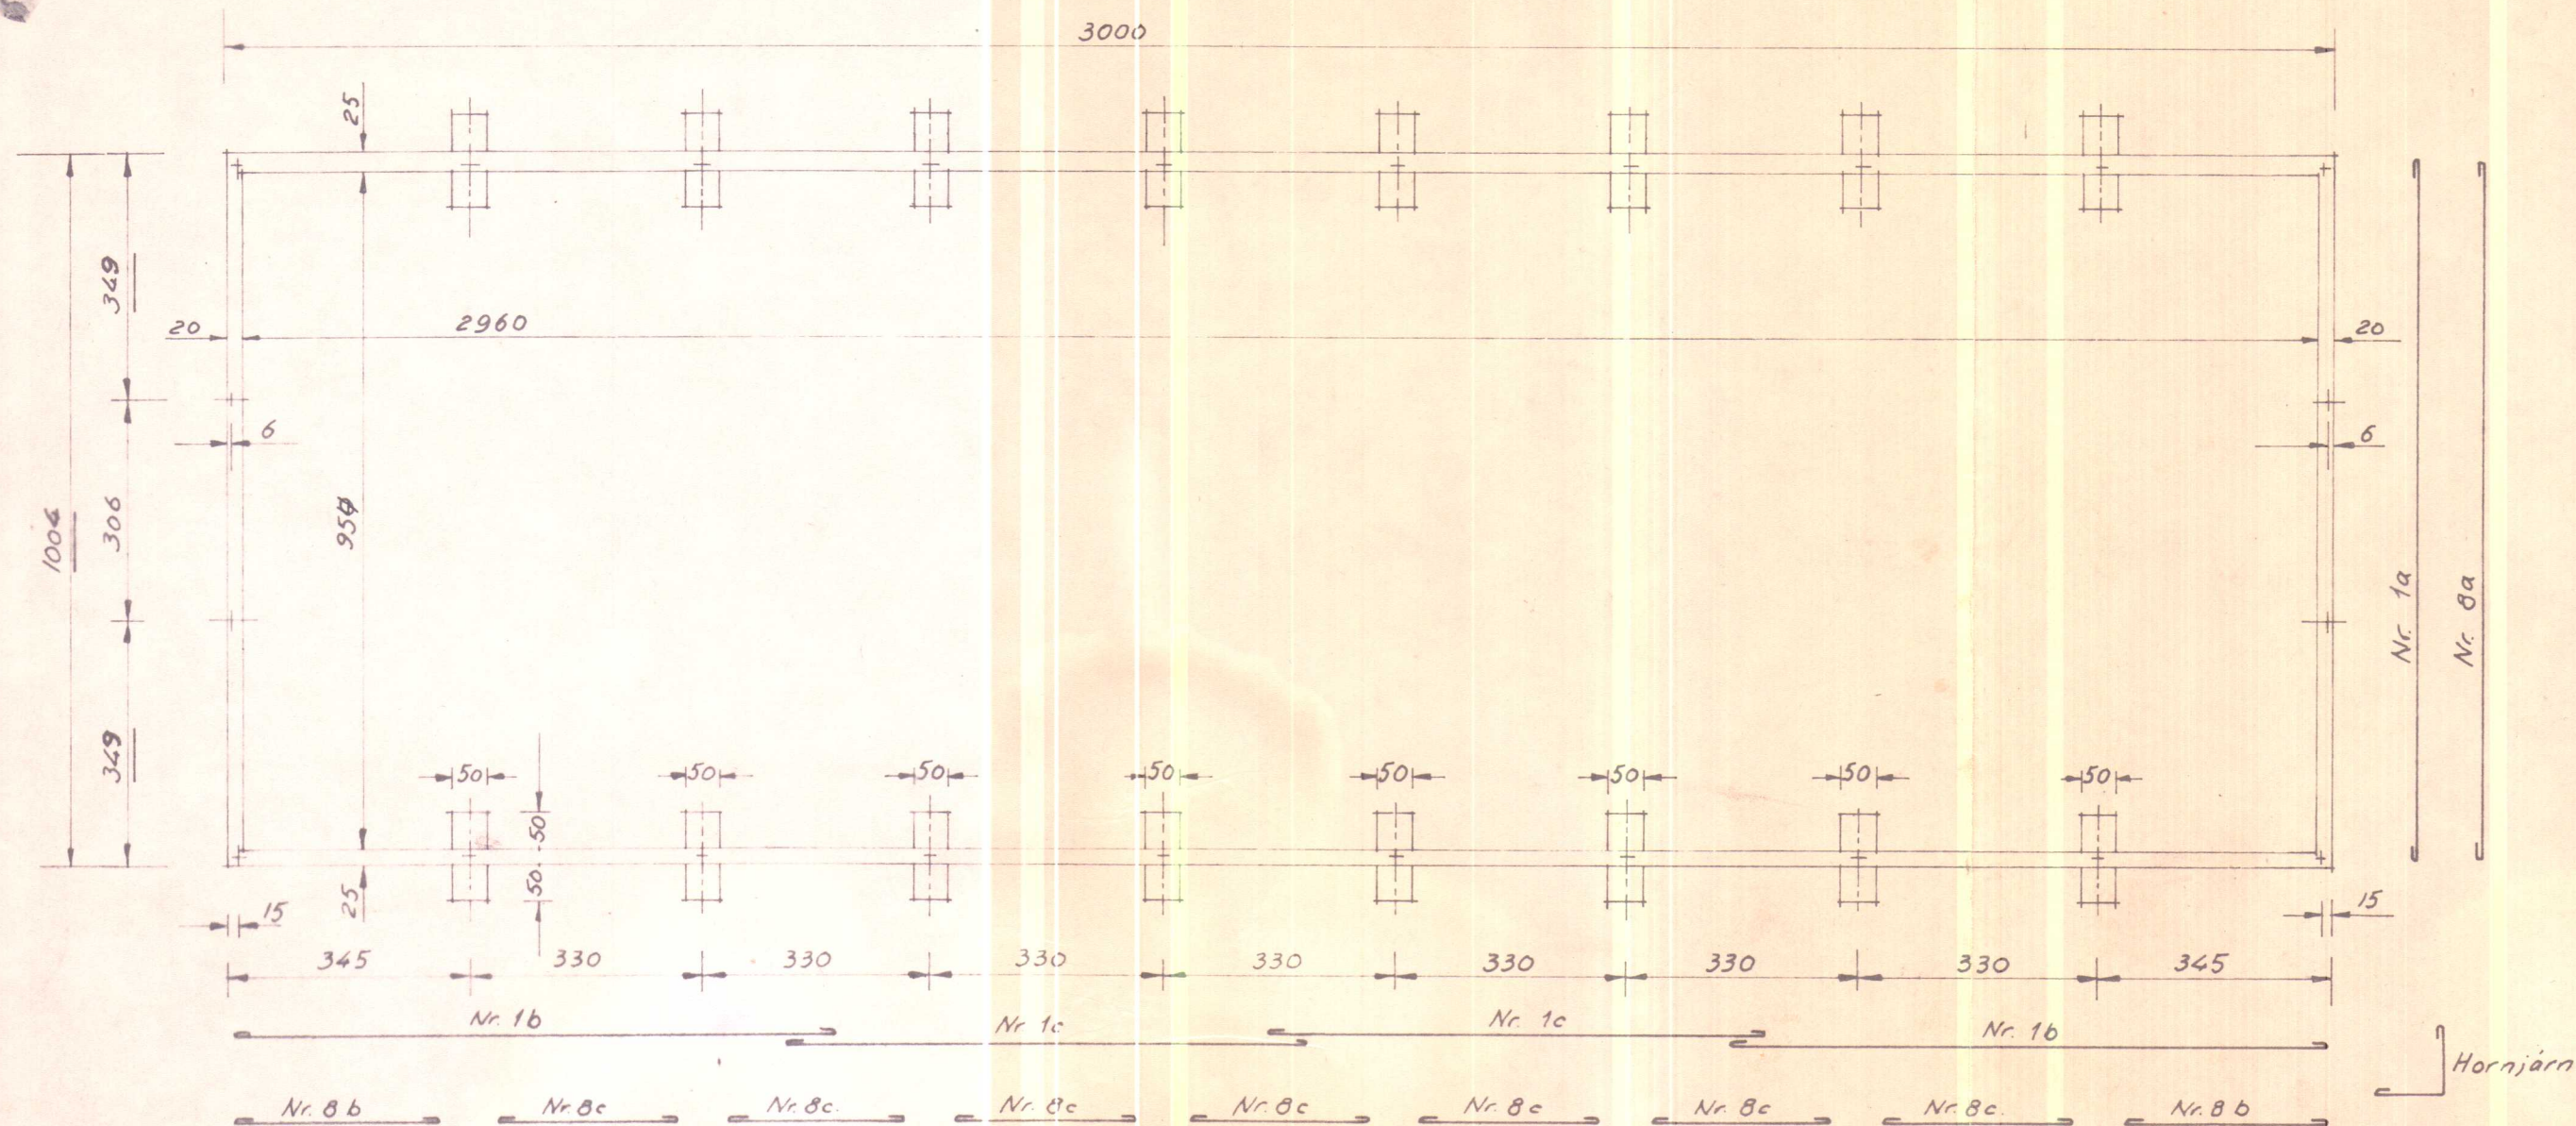

Undirstaða - snið A-A
Járnaupdráttur 1:20

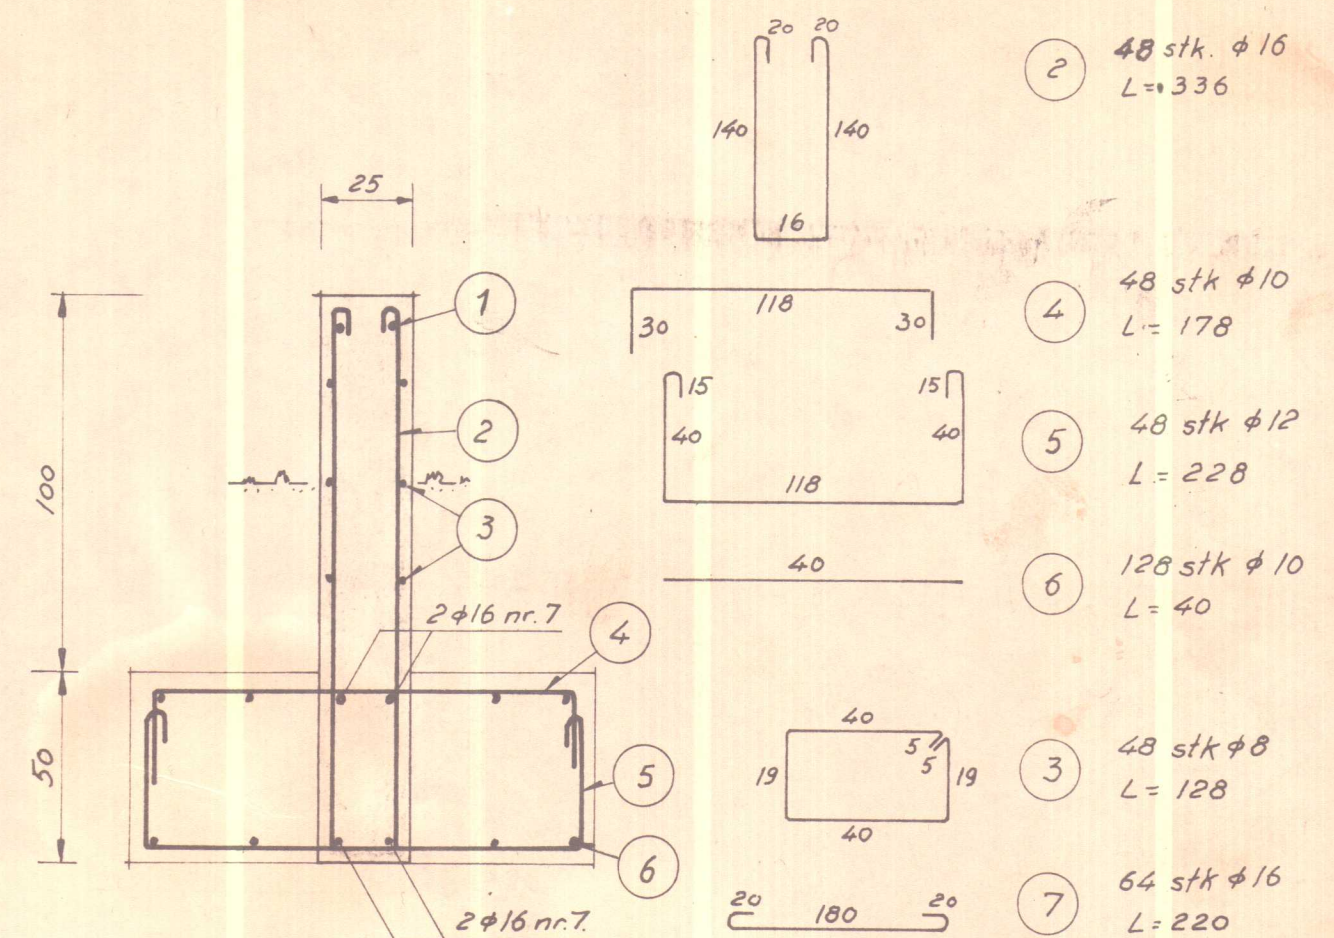


Staðsetning festibolta - undirstaða
Málaupdráttur 1:20

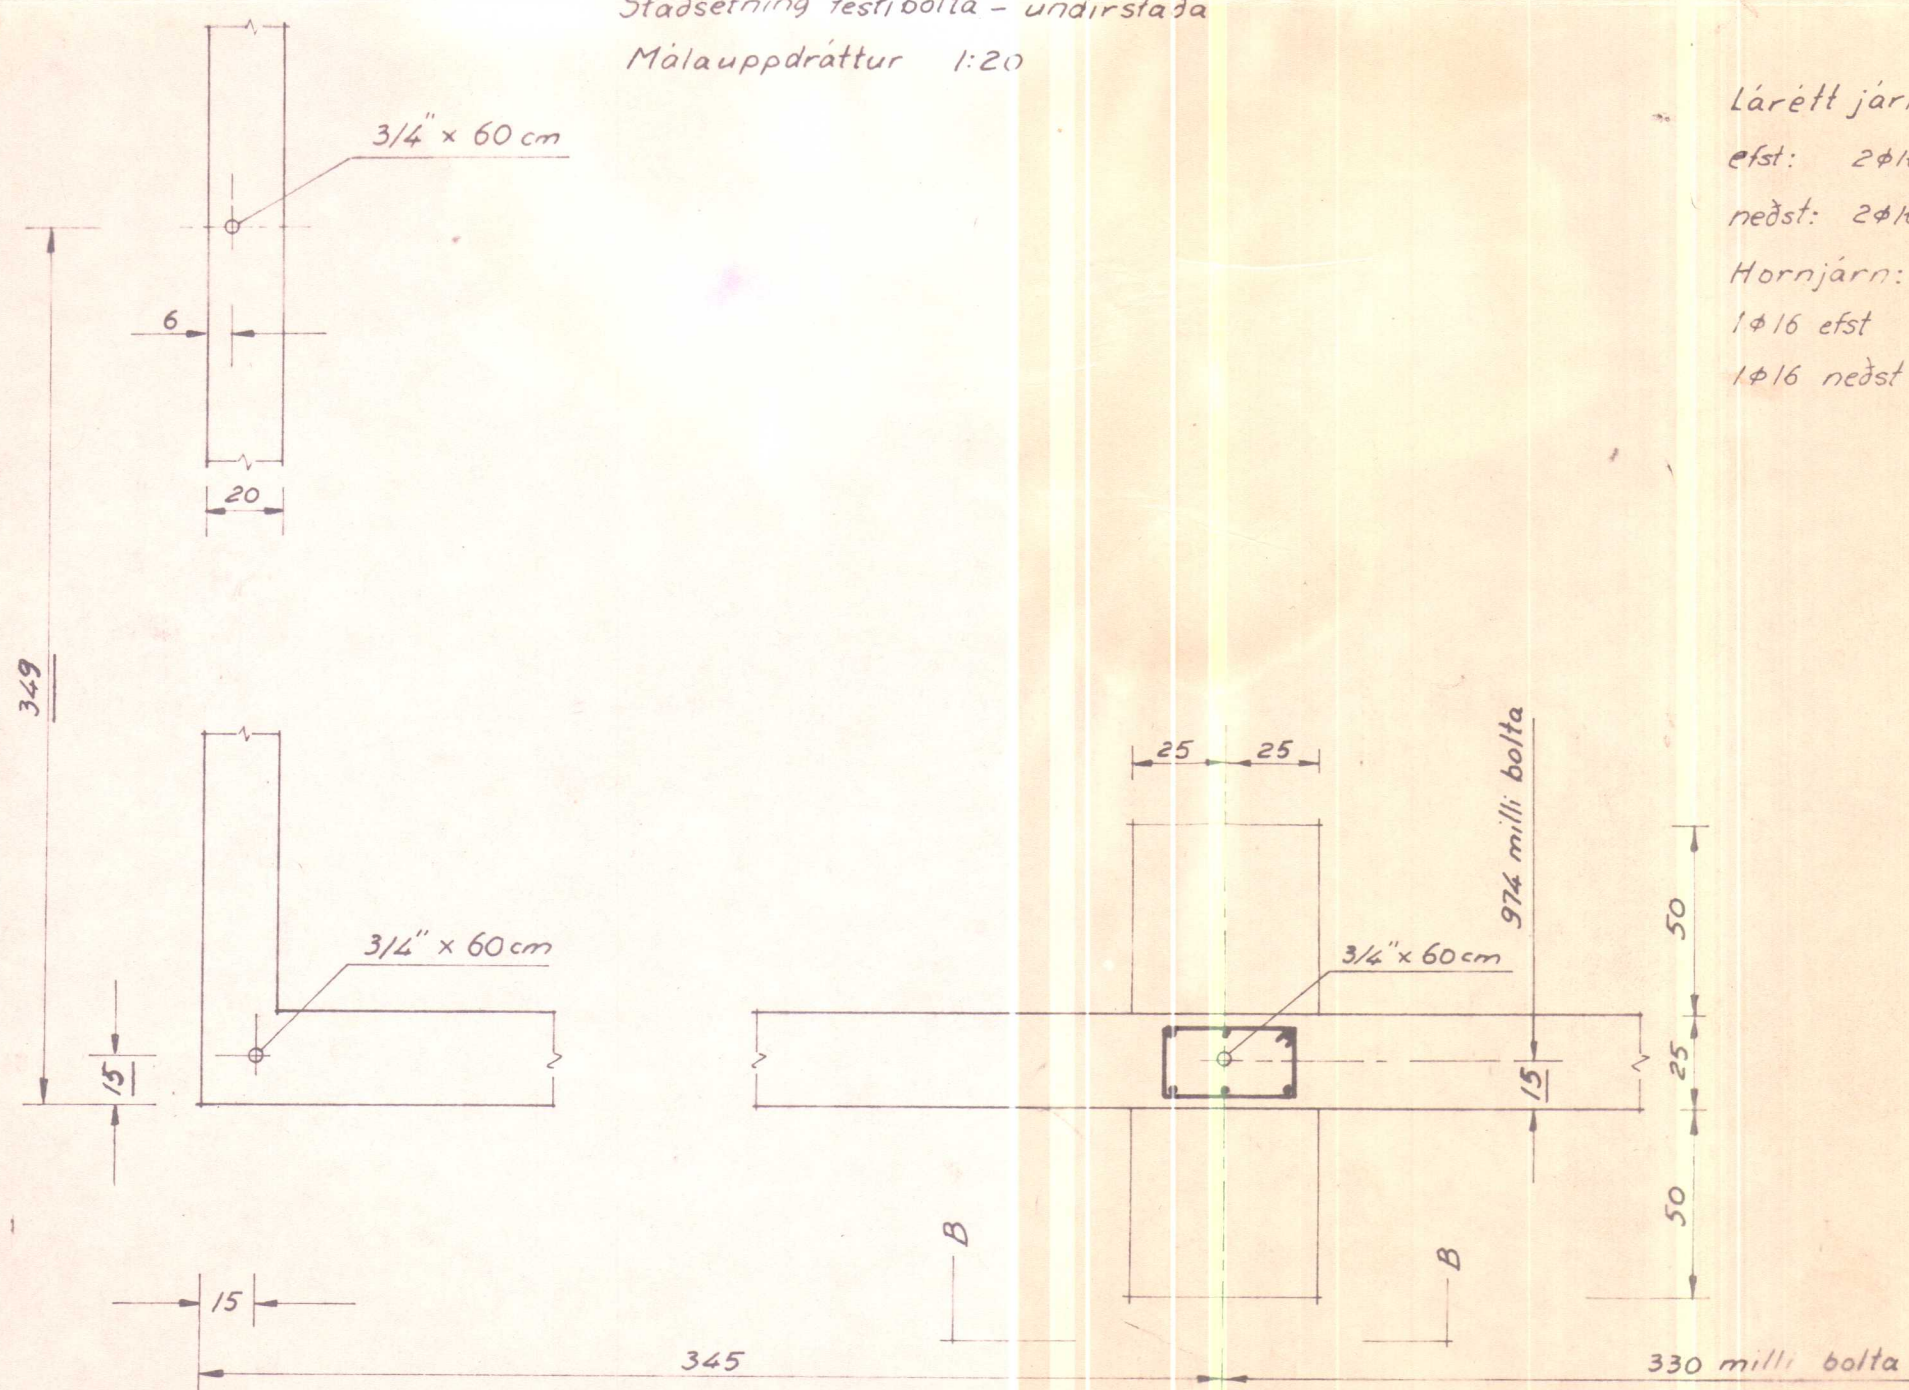

Láreitt járn í vegg:
efst: 2 $\phi 16$ nr. 1a, 1b, 1c.
neðst: 2 $\phi 16$ nr. 8a, 8b, 8c.
Hornjárn:
1 $\phi 16$ efst
1 $\phi 16$ neðst

Undirstaða - mynd B-B
Járnaupdráttur 1:20

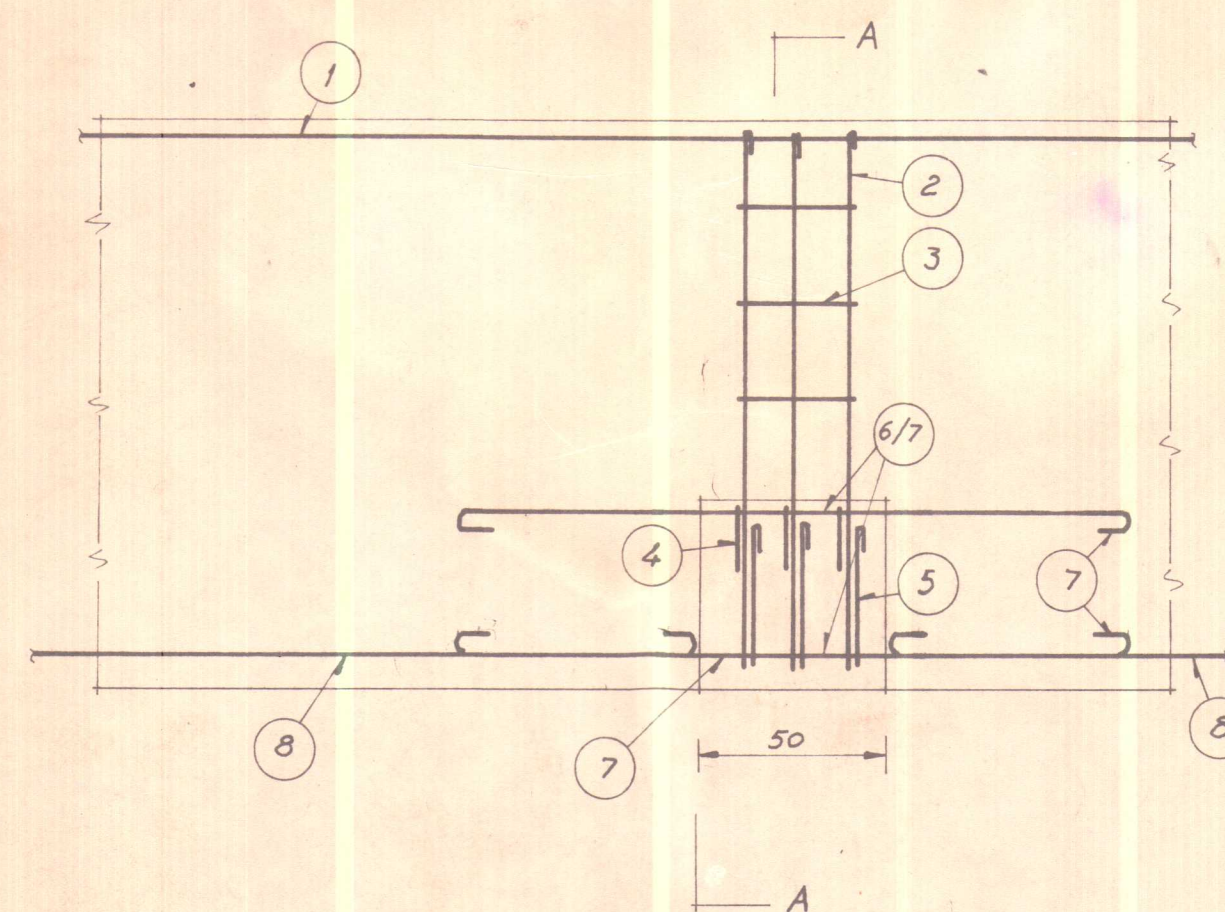

Láreitt járn í vegg

Gaflar:

- 1a $\phi 16$ $\frac{20}{960}$ $\frac{20}{20}$ í efri brún 4stk L=1000
- 8a " " í neðri brún 4stk L=1000
- Hliðar:
- 1b $\phi 16$ $\frac{20}{860}$ $\frac{20}{20}$ í efri brún 8stk L=900
- 1c $\phi 16$ $\frac{20}{730}$ $\frac{20}{20}$ í efri brún 8stk L=770
- 8b $\phi 16$ $\frac{20}{310}$ $\frac{20}{20}$ í neðri brún 8stk L=350
- 8c $\phi 16$ $\frac{20}{280}$ $\frac{20}{20}$ í neðri brún 28stk L=320

Horn:

- $\phi 16$ $\frac{20}{75}$ $\frac{20}{75}$ $\frac{20}{20}$ í efri brún 4stk L=190
- í neðri brún 4stk.

Steypa: B250
Stál 37.12

Veggundirstöður undir stálgrindahús. Nr. 102.
Hús 200 - Hæðinn - breidd 10 m.

Reikn: A. Teikn: A. Vfirf. B.

Dags: 5. marz '73.

Regljevirk 5. marz 1973

Heingimur Brarson