



Snif A-A sjá bl. 1093.)

M=1:20

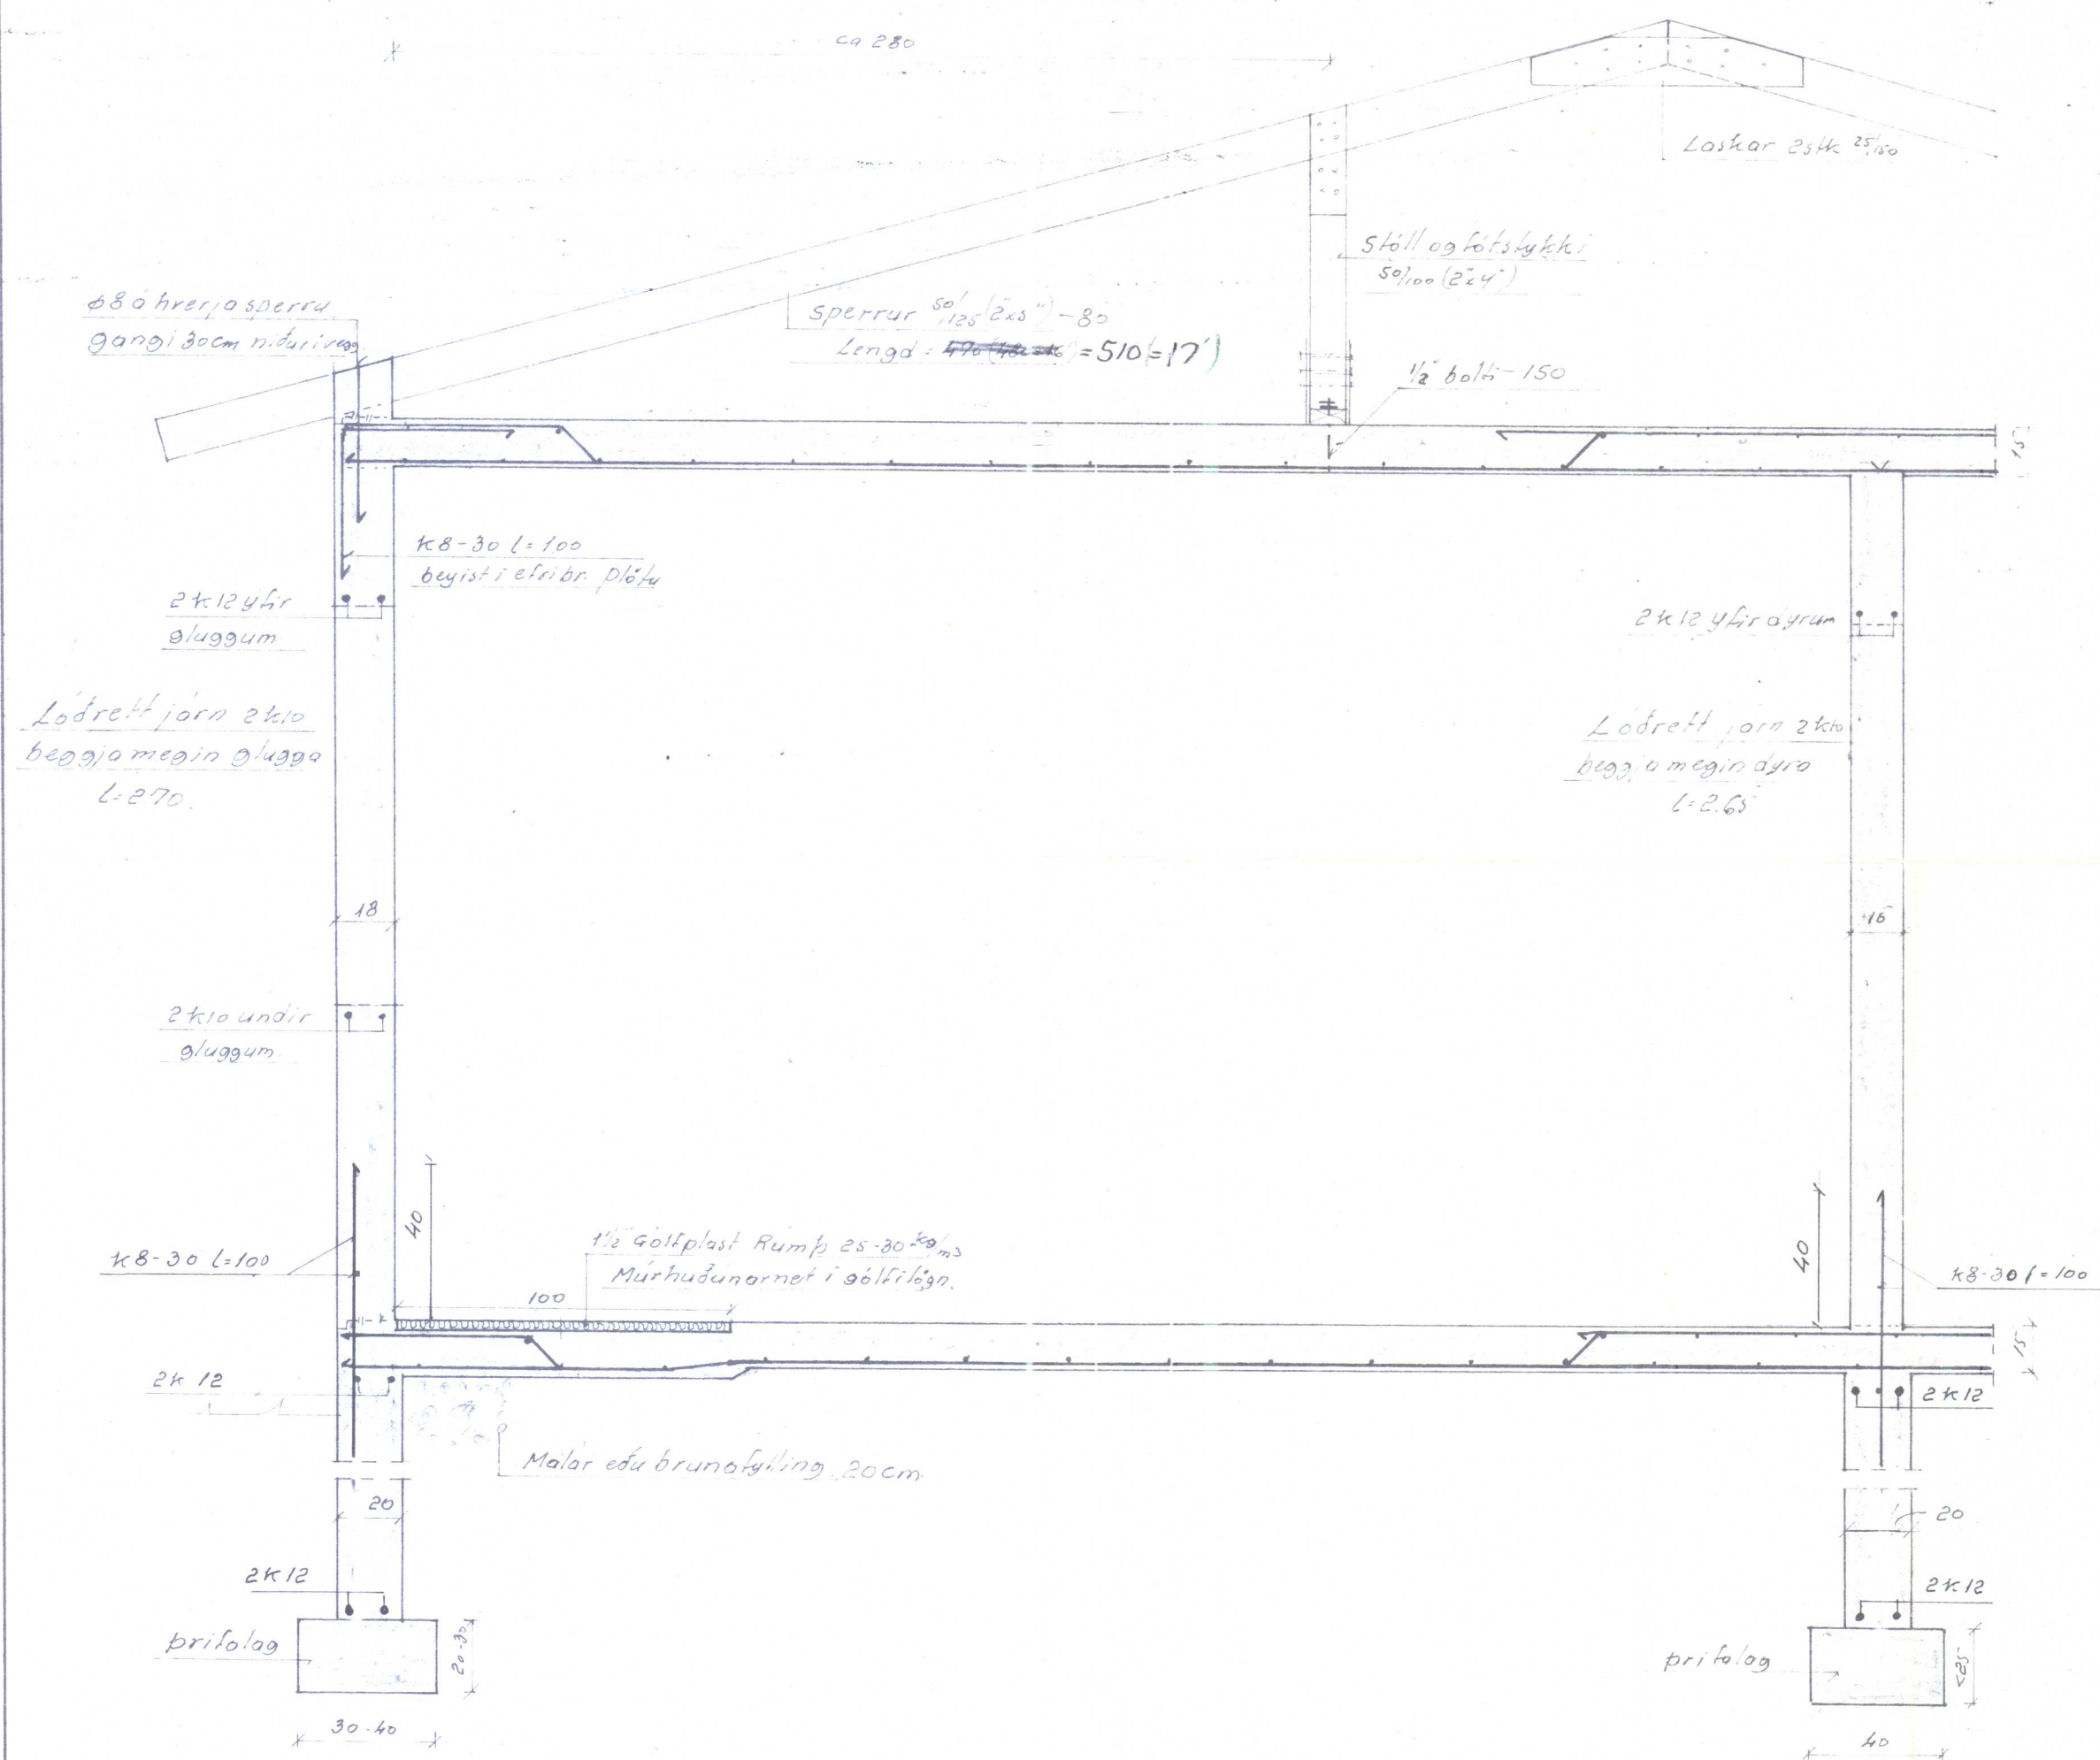

Blöndun steypu S160 (B-200) eftir IST-10
 Nota skal steypufni úr viðurkendi nafni.
 Loftblendi. Hraera skal steypuna í
 um 1 1/2 mín minnst og mest í 1 kl.
 K8-30 komi í öll steypustöð. Ásamsteytum við
 leggist K8 um 40cm og K10 um 50cm. Annad hvert
 jörn beygist upp við punkteradar línur
 K = kambstál (K40)
 ø = stett — (St 37)
 K10-20 þýðir 10mm kambstál með 20cm millibili.
 ——— Jörn í efriðrun plötu
 ——— neðri ———


Bl. 3173 Torfustöðir Ylu Torf V-Hun			
Landnám ríkisins			
Þversnif texti o.fl.	Mælikv.	Reikn.	88
	1:20	Teikn.	
		Samb.	
Reykjavík, jan 1974	Verkefni nr.		
Jón. Sjörnsson	2.		
	Breytingar		

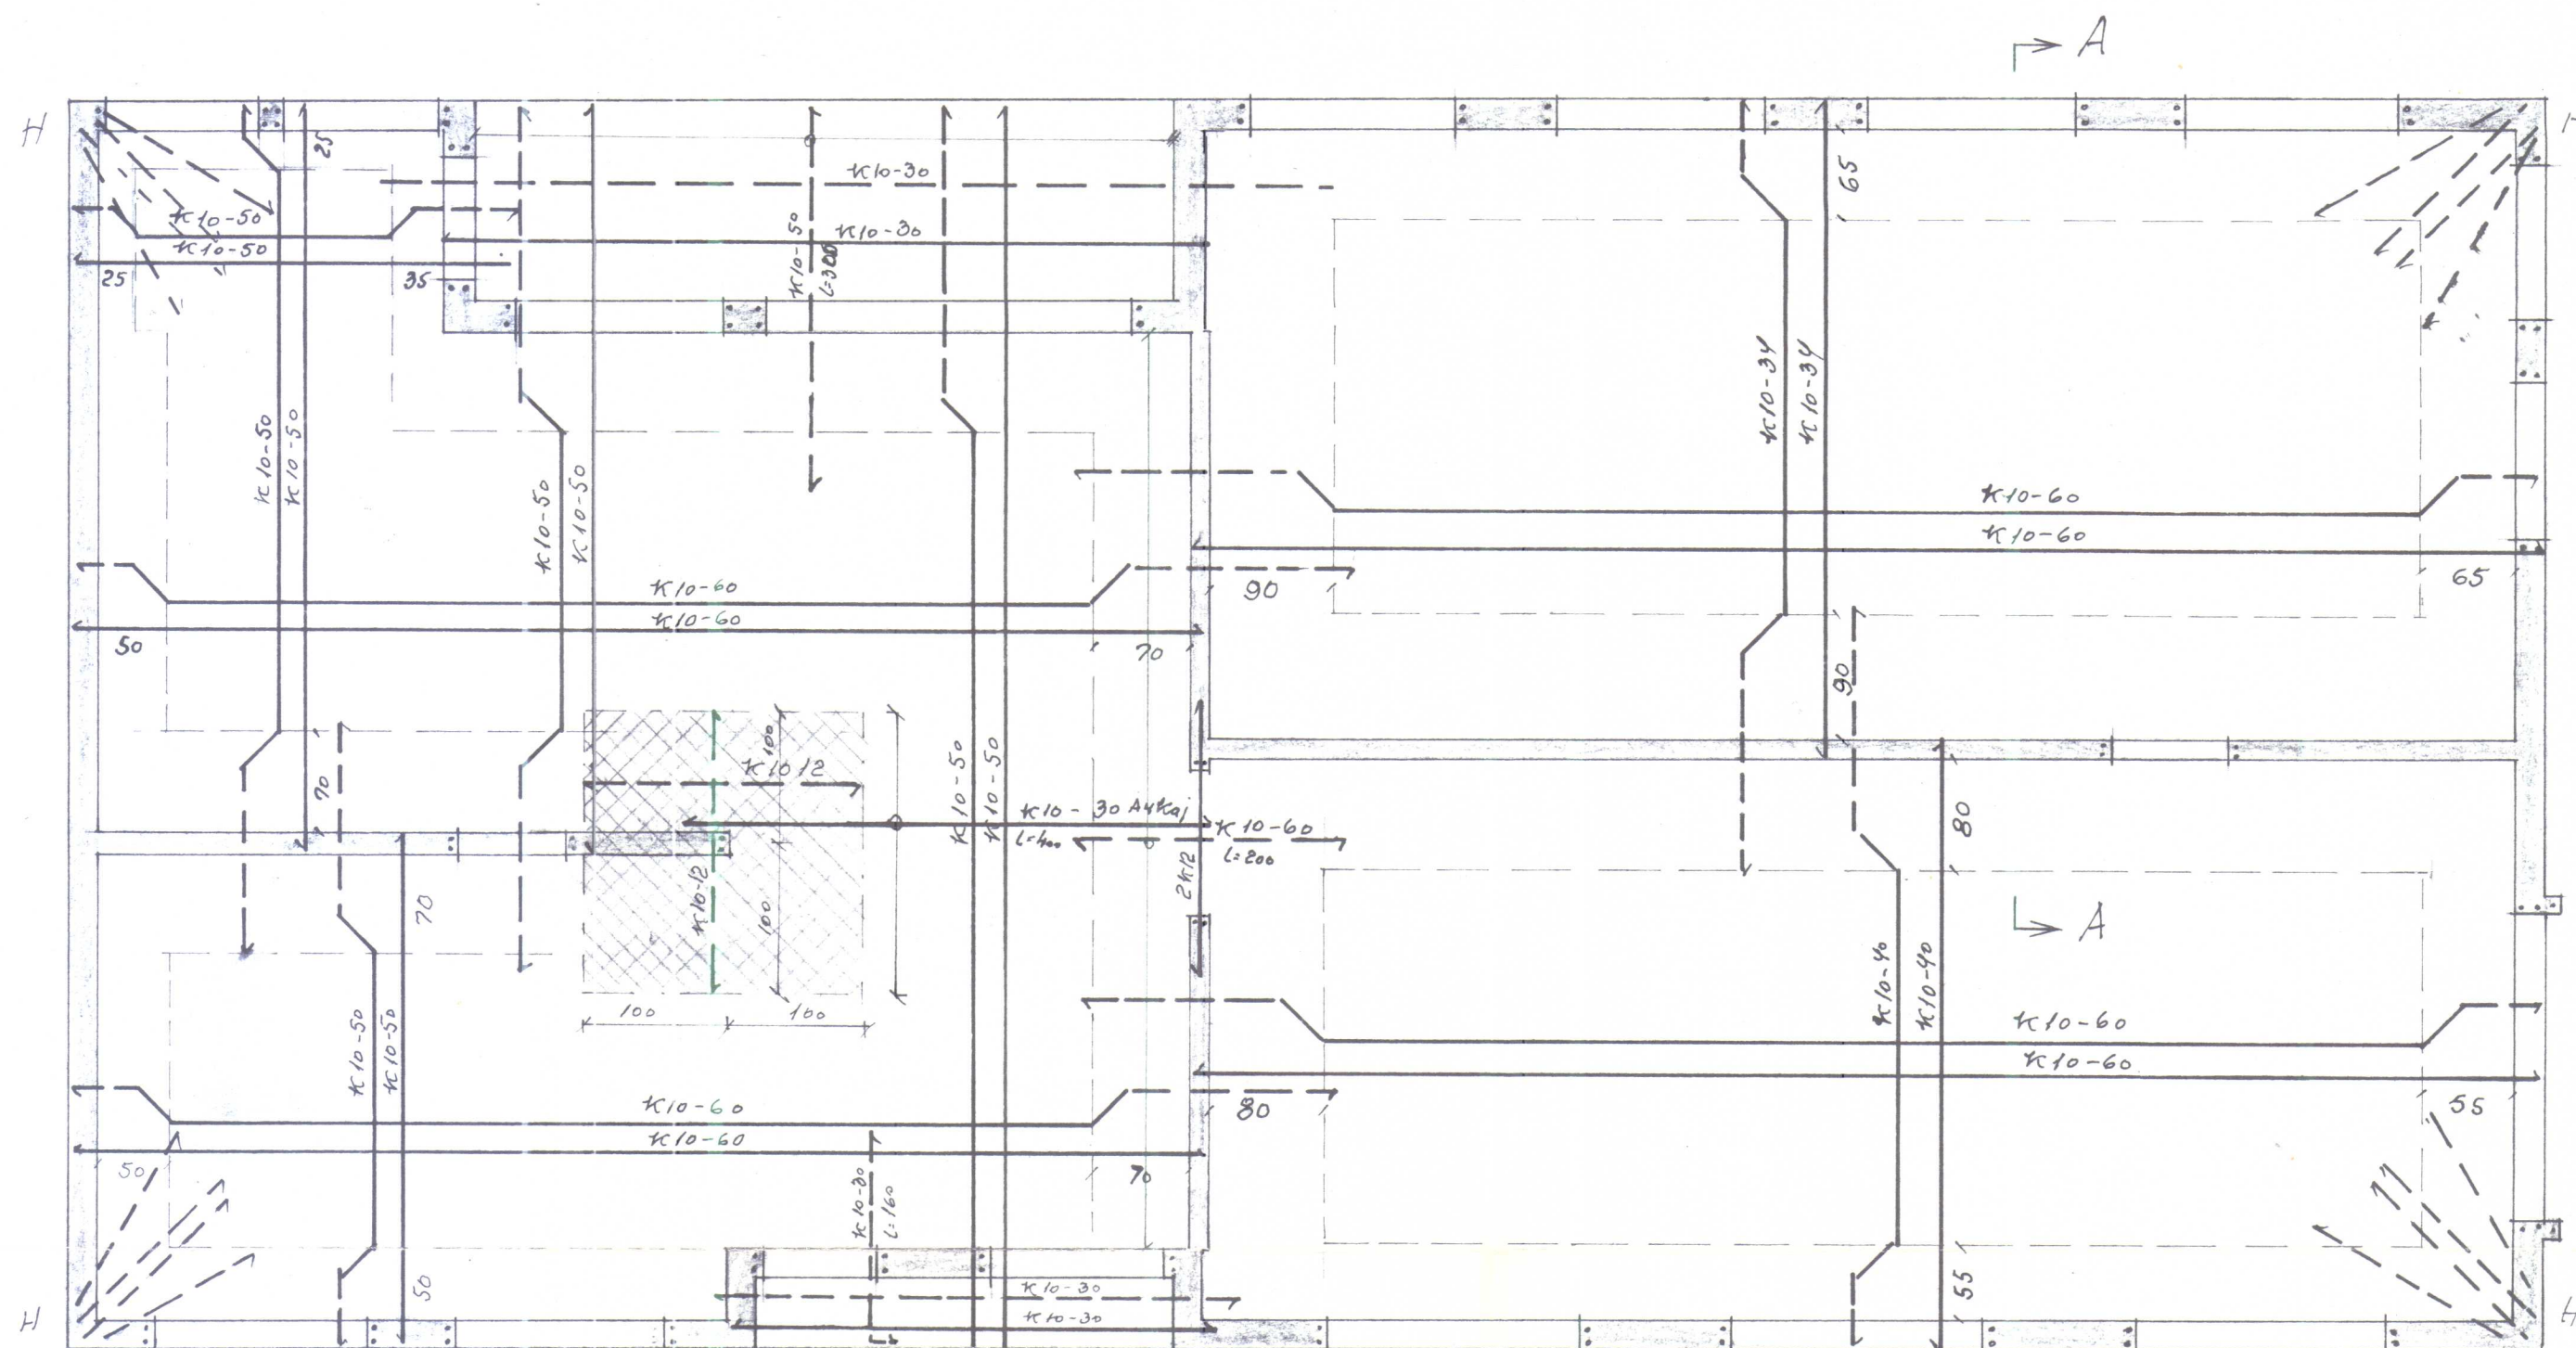

Plötub. 14cm.

Í úthorn merkt H komi útleið
sem máli 1.0m niður í vegg og
1.5m í efri brúnn plötu
Sjá smíð A-A á bl. 2

Bl. 01-3173 Torfust. Ytri-Torfust. Nr. V.-Húsn.			
Landnám ríkisins			
Plato yfir 1. hæð		Mælikv. 1:50	Reikn. Teikn. Samb.
Reykjavík, Feb. 1976		Verkefni nr.	
Sigr. Sigr. Valde		3.	
		Breytingar	

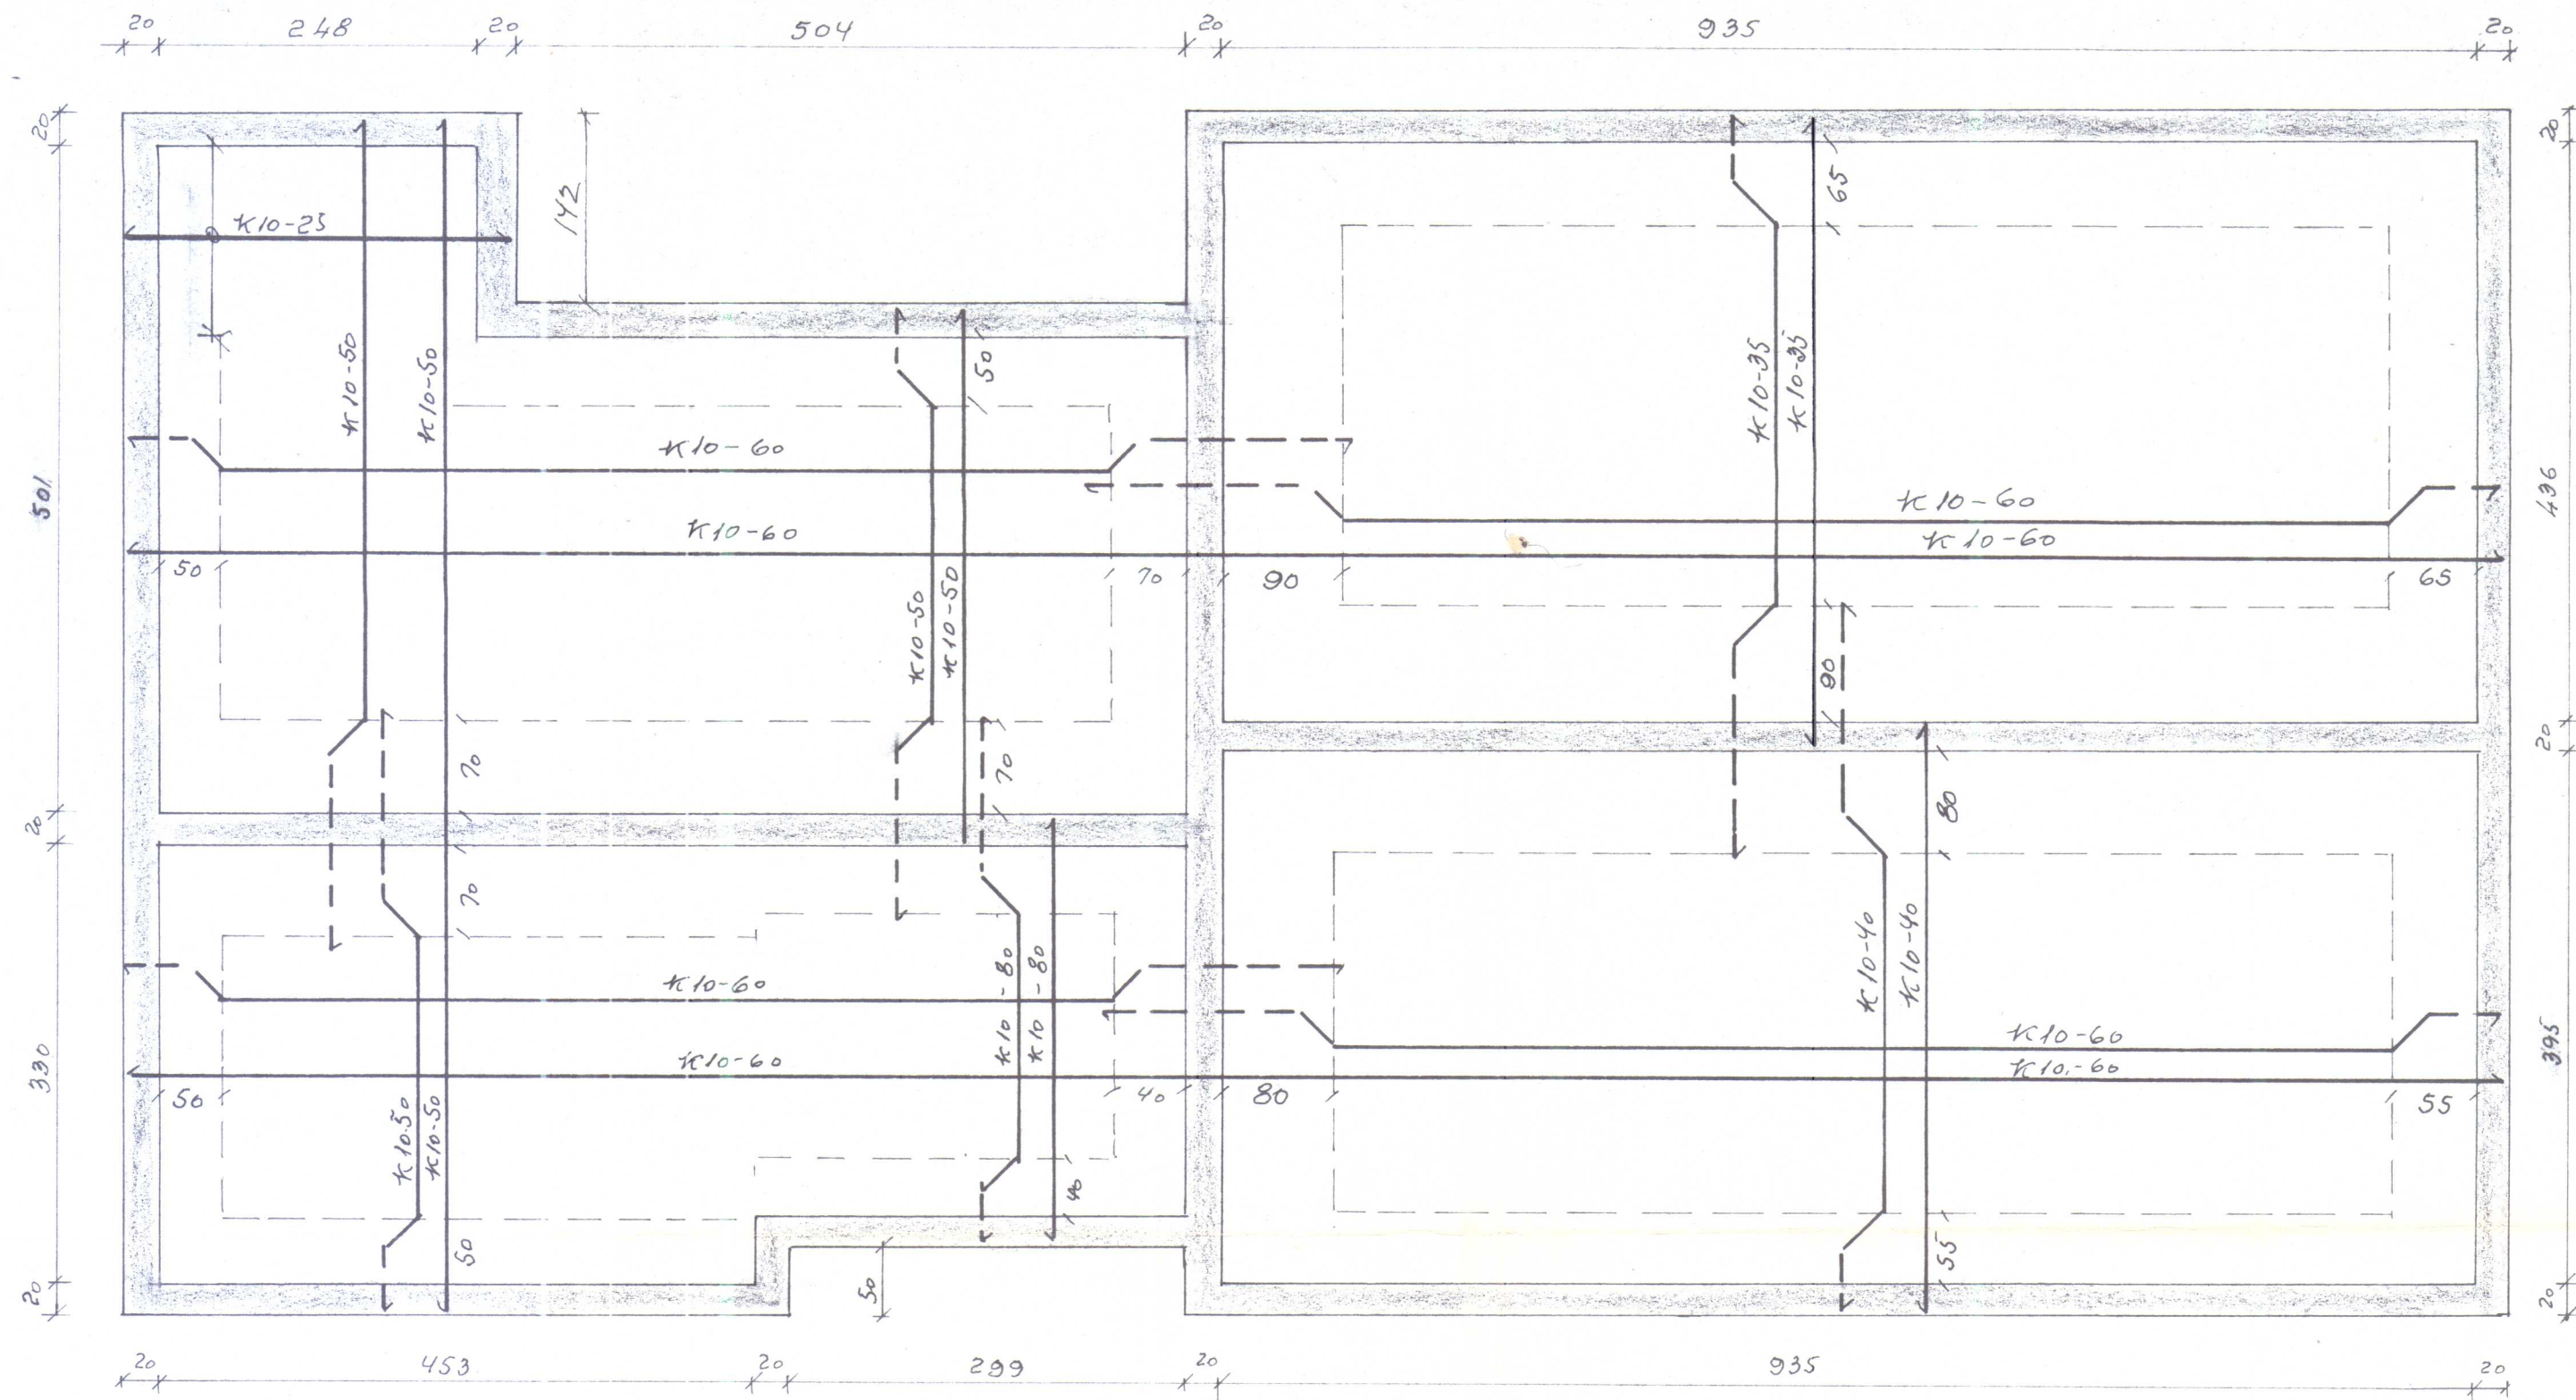

Plötuþ. 15 cm.
Sjónið A-A á bl. 3.

Bl. 01-3173 Torfust. Ytri Torfust. Þr. V.-Húsn.			
Landnám ríkisins			
Gólfplötu	Mælikv. 1:50	Reikn. Teikn.	8
Reykjavík, Feb. 1976	Verkefni nr.		1.
Sigr. Sigmundsson		Breytingar	