


HÚNAÞING
Samþykkt.


f skipulags- og byggingarnefnd
5/6 2008

f hróppsnefnd 12.6.2008


HÚNAÞING VESTRA
BYGGINGAFULLTRÚI

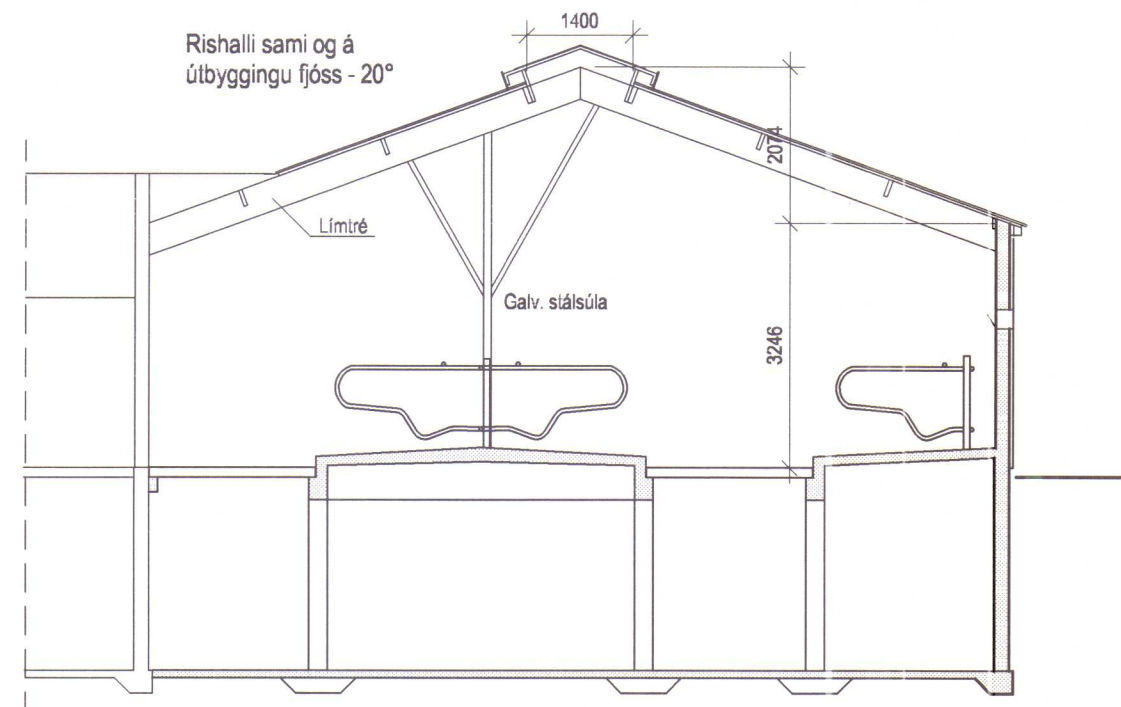

Snið B - B

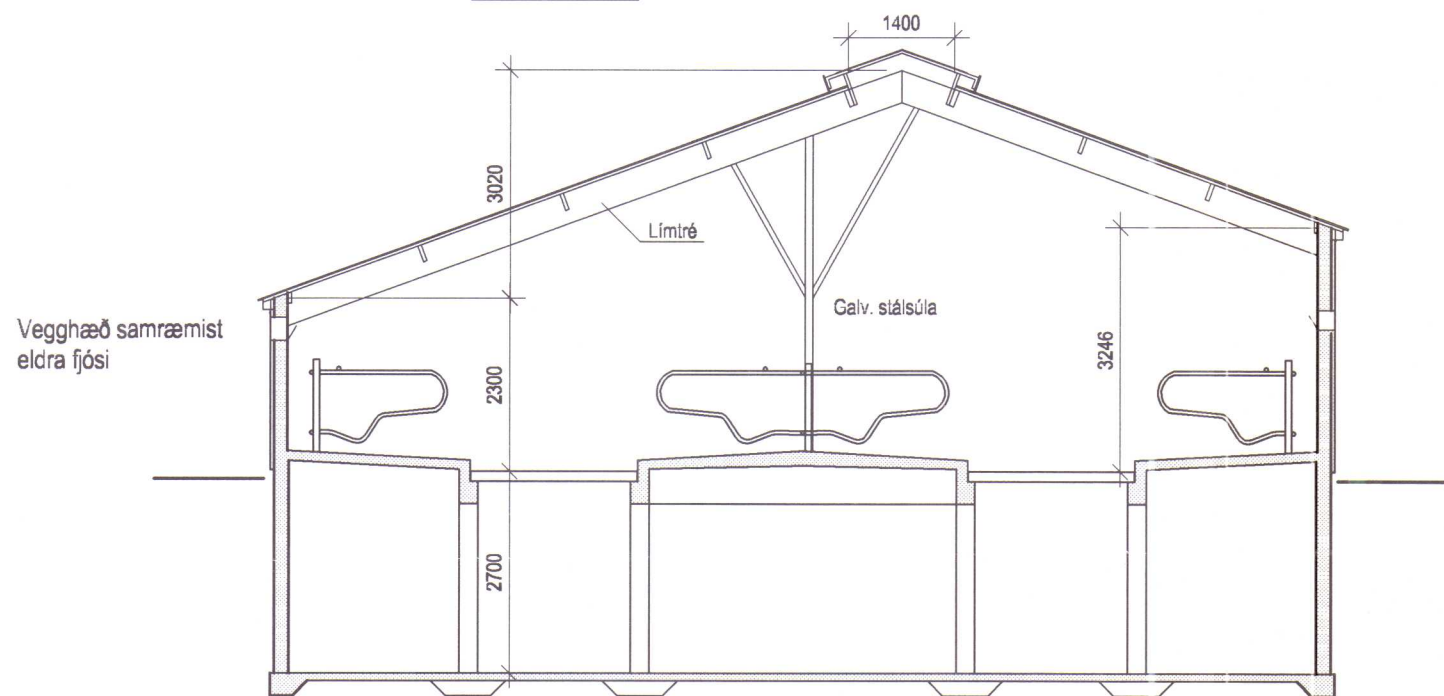

Snið A - A

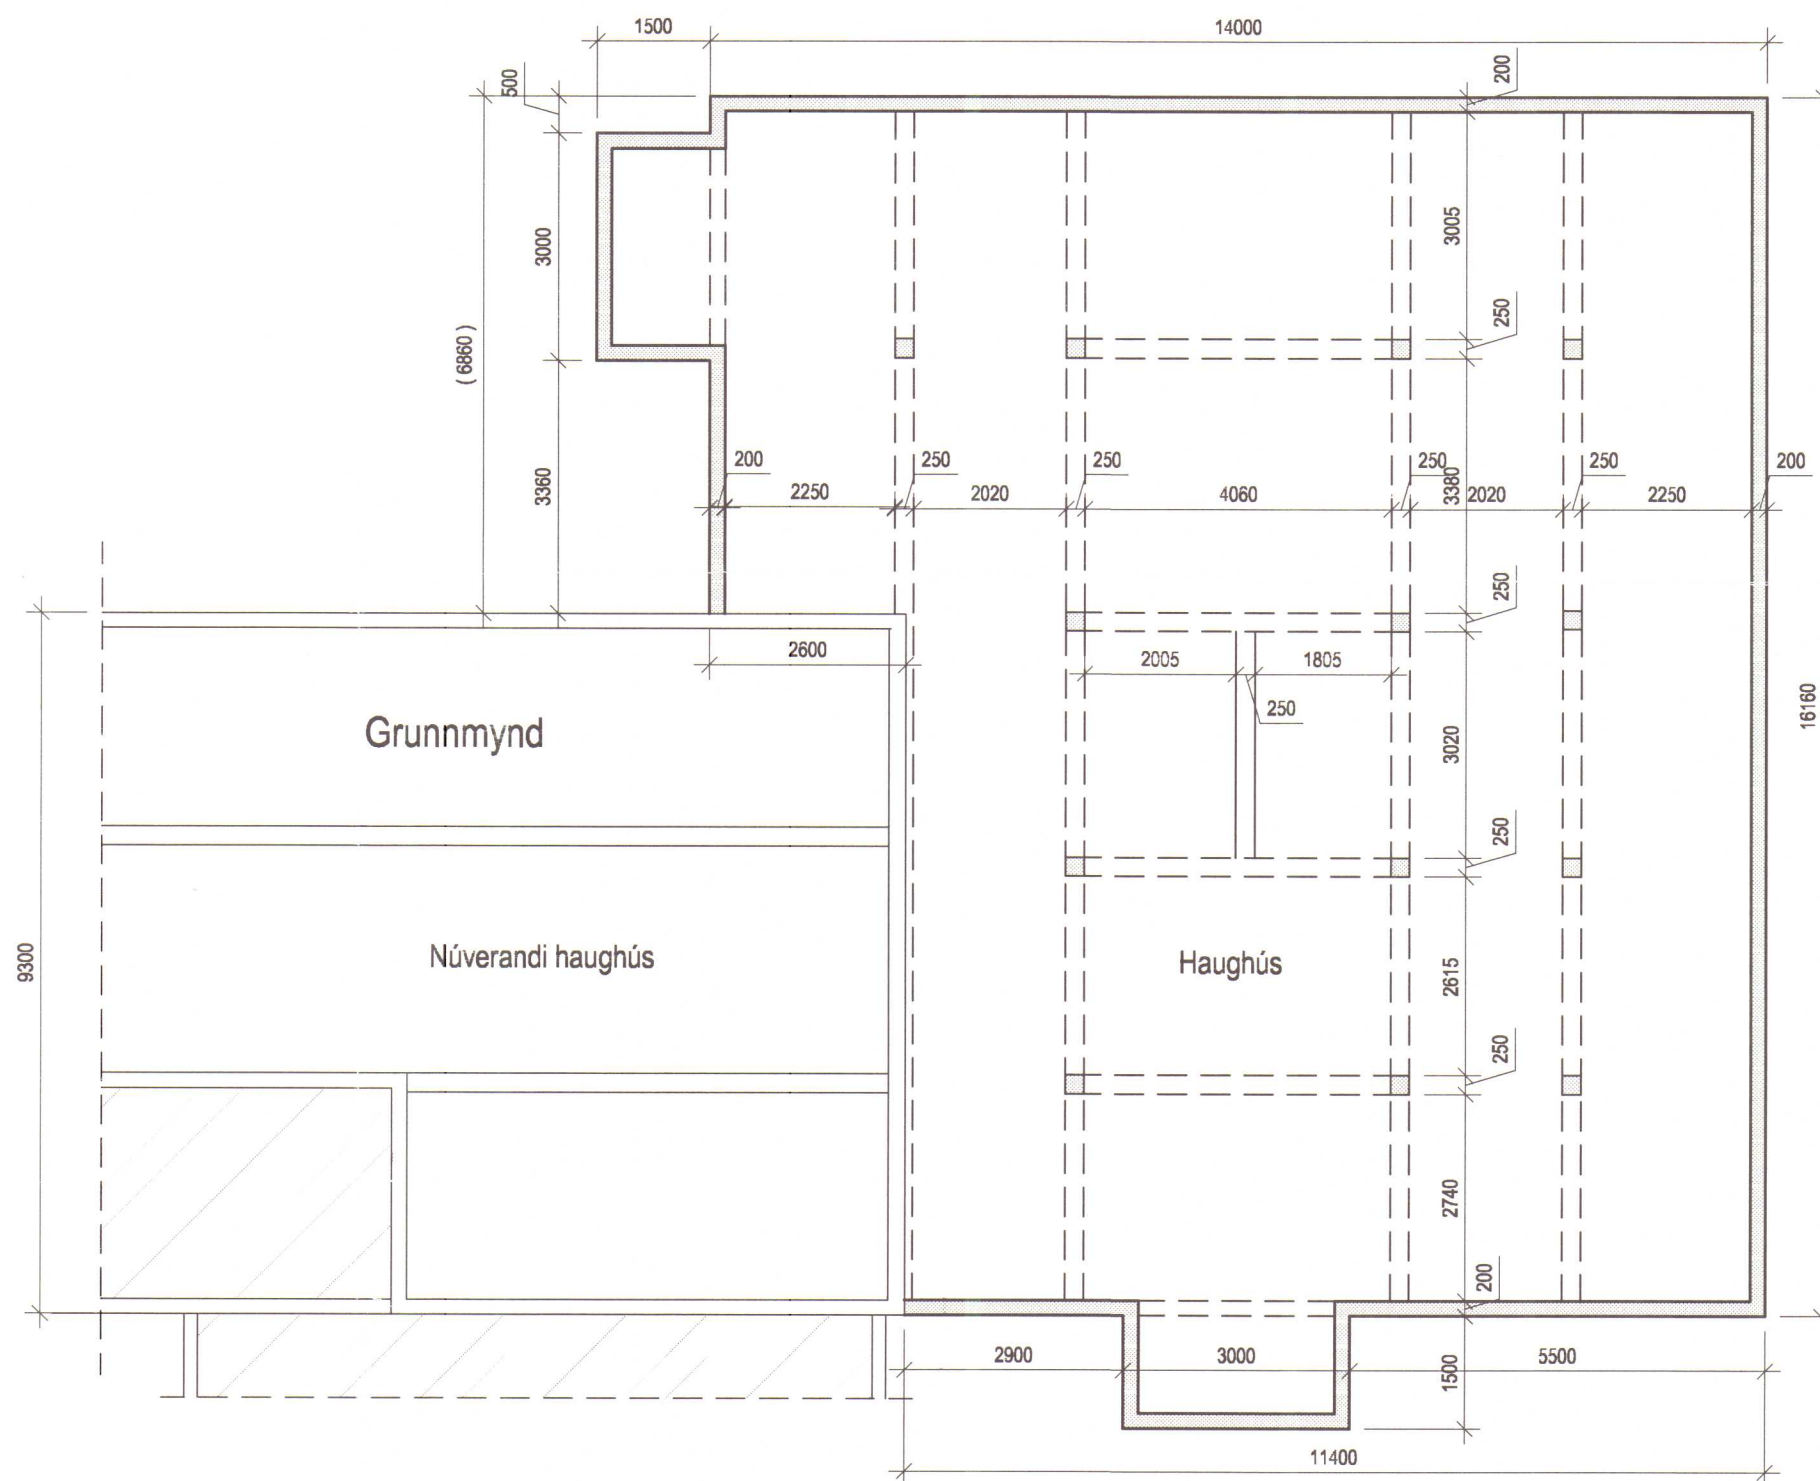

BR.

VERK Neðri-Torfustaðir - 144144 -, Húnaþingi vestra

Aðalteikningar að fjósbyggingu
Kjallari og snið

KVARÐI 1:100

BYGGINGAÞJÓNUSTA BÆNDASAMTAKA ÍSLANDS
BÆNDAHÖLLINNI, HAGATORGI, REYKJAVÍK

sími: 5630300

HANNAÐ MS

TEIKNAD MS

KT. 160444-4959

REYKJAVÍK 17.04.2008

VERK NR.

TEIKN. NR.

BR.

0983-10

A-2

-

HÚNAPING
Samþykkt:


Tekjuplaga- og byggingarnefnd

5/6 2008

T hreppsnefnd 12.6.2008


HÚNAPING VESTRA
BYGGINGAFULLTRÚ

Lofræstigluggi - tvöfalt polykarbonat

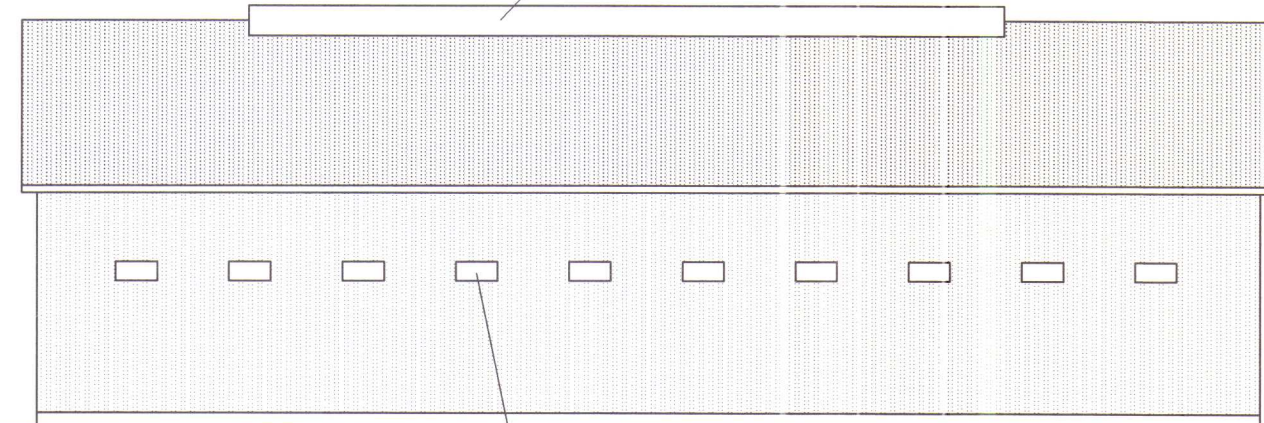


Vesturhlíð


Lofræstigluggi - tvöfalt polykarbonat

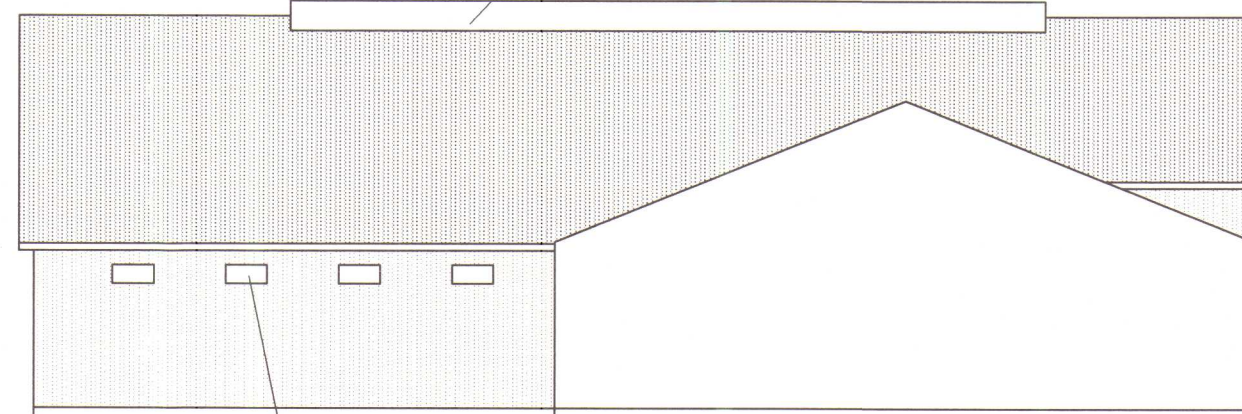

Austurhlíð

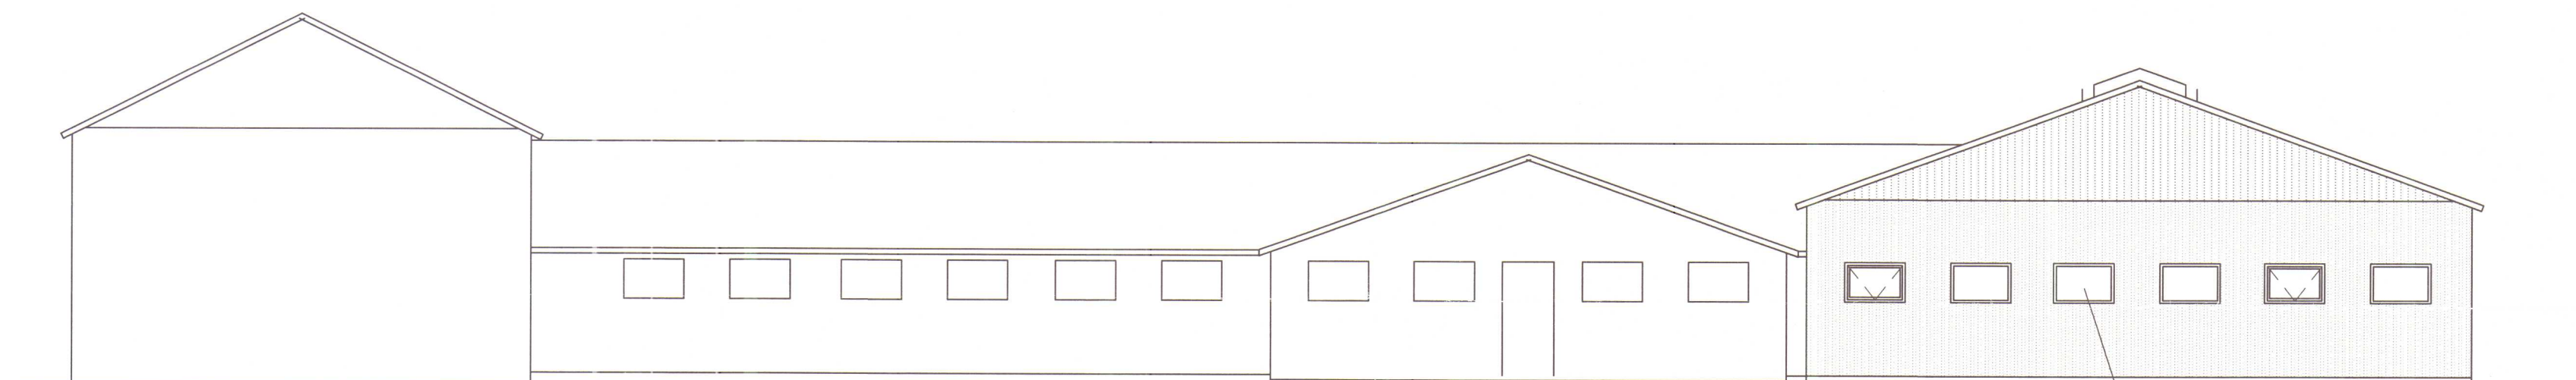

Norðurgafi

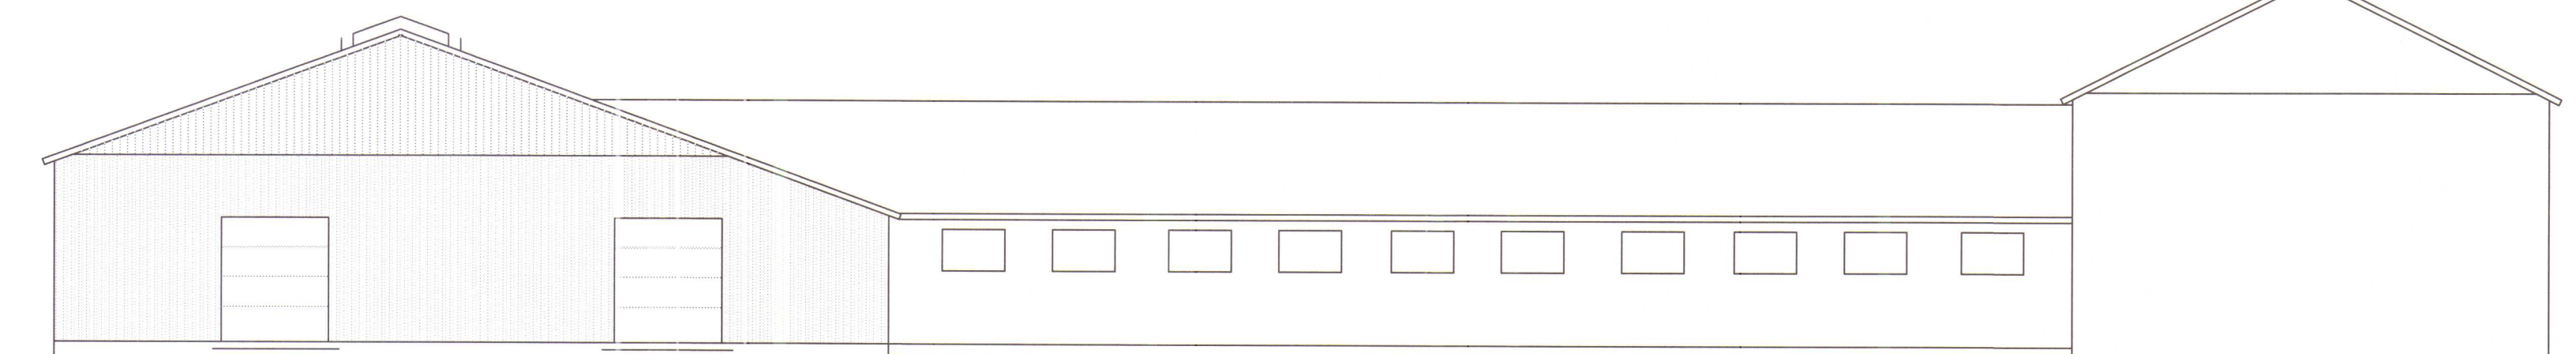

Suðurgafi

BR.

VERK Neðri-Torfustaðir - 144144 -, Húnapingi vestra

Aðaltekningar að fjósbyggingu
Útlitsmyndir

HANNAÐ MS TEIKNAD MS

KT. 160444-4959

KVARÐI 1:100

BYGGINGAÞJÓNUSTA BÆNDASAMTAKA ÍSLANDS

BÆNDAHÖLLINNI, HAGATORGI, REYKJAVÍK

sími: 5630300

REYKJAVÍK 17.04.2008


VERK NR. 0983-10

TEIKN. NR. A-3

BR. -



N 

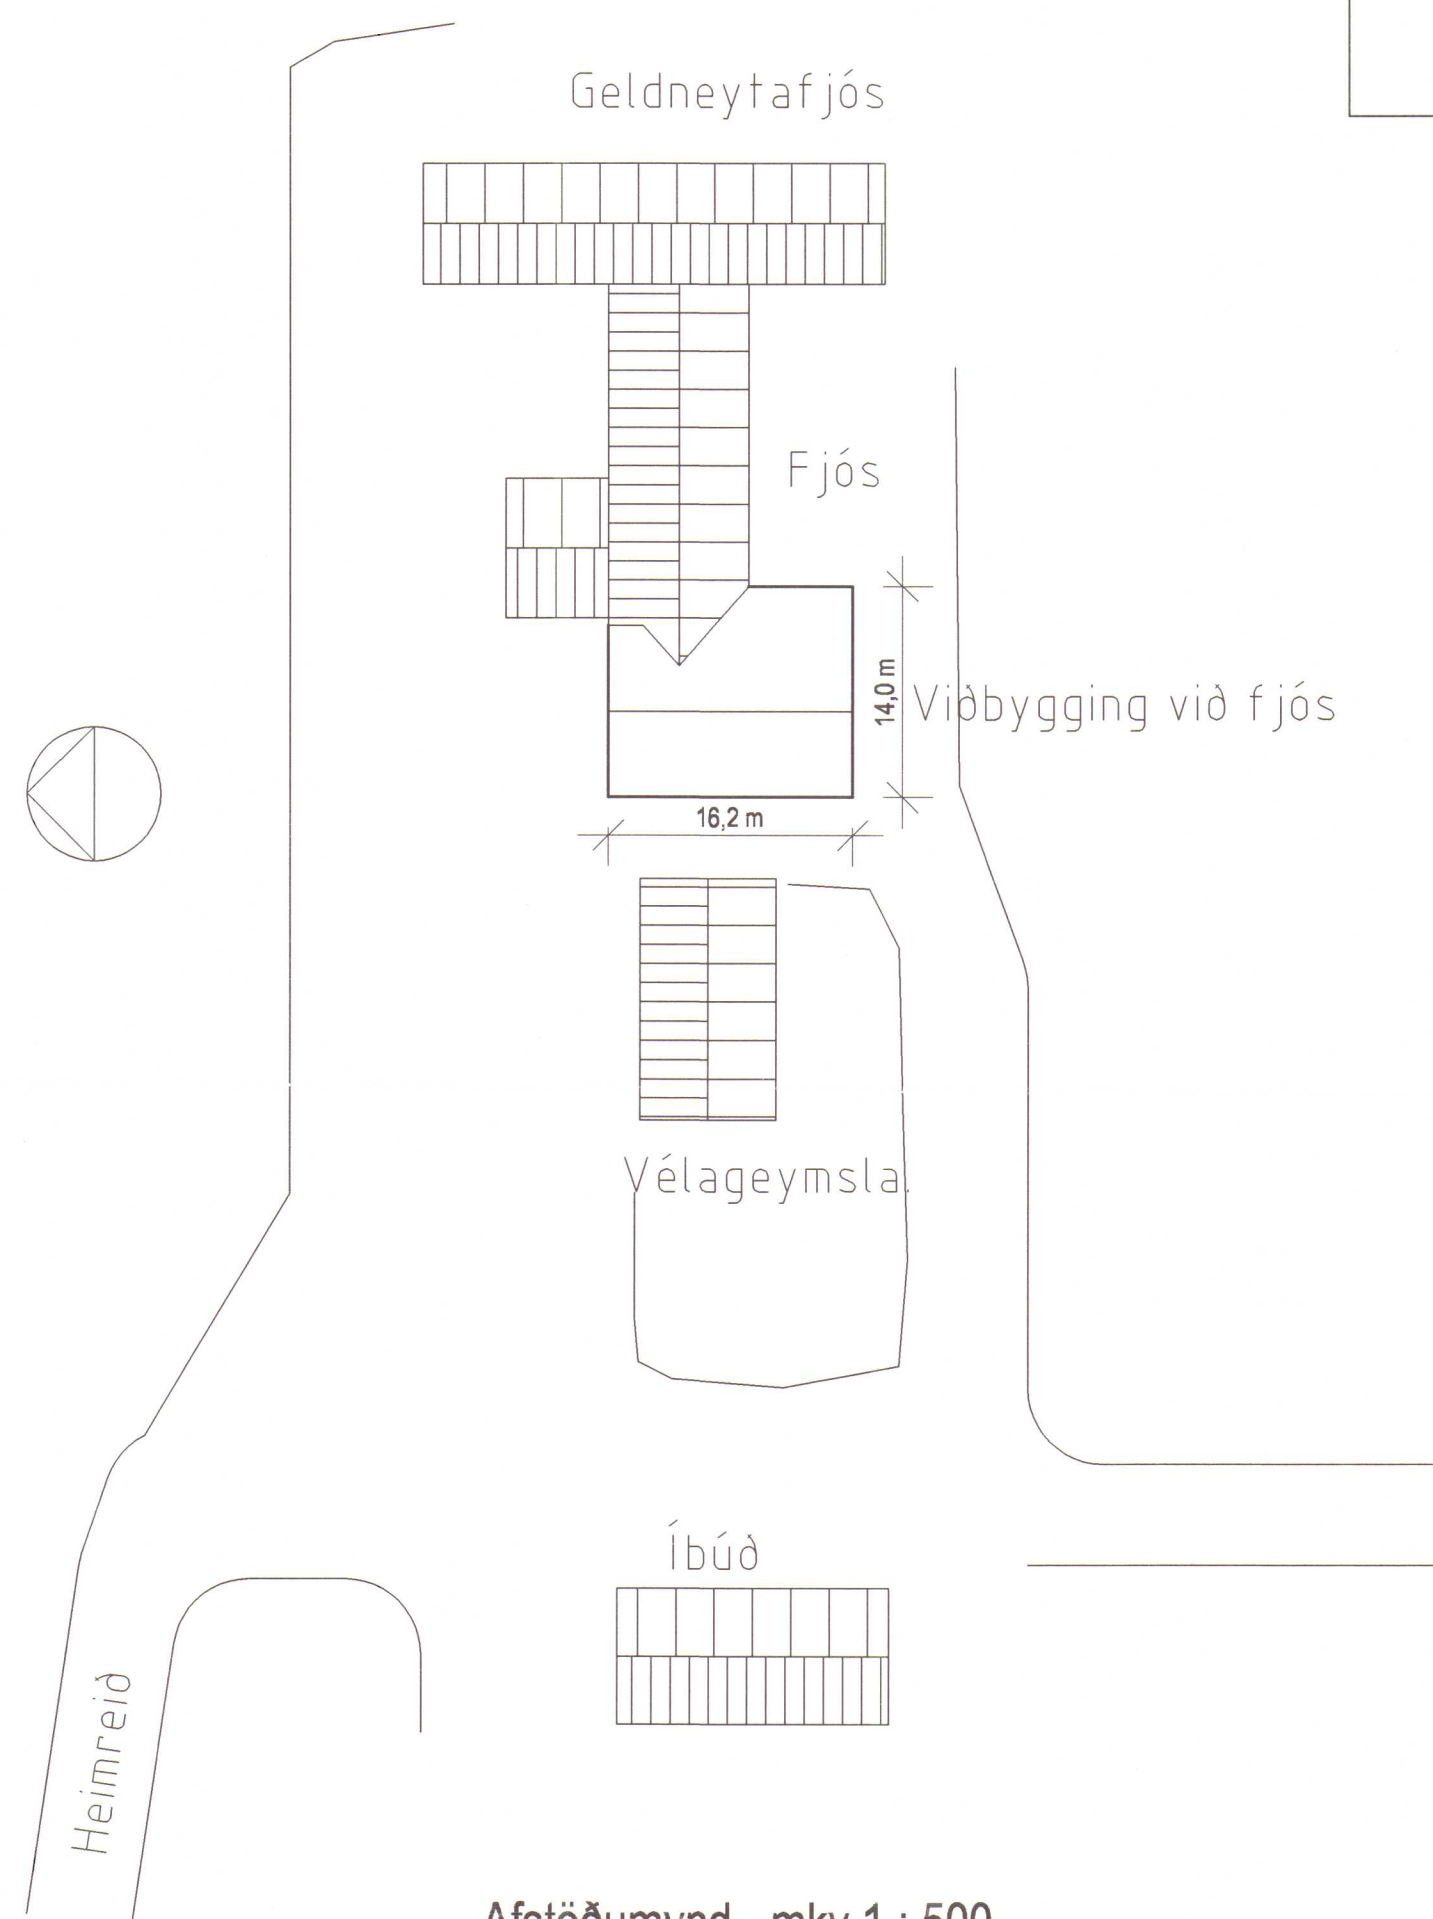

Afstöðumynd - mkv 1 : 500

HÚNAÞING VESTRA- BYGGINGAFULLTRÖ

BR.

VERK

Neðri-Torfustaðir - 144144 -, Húnaþingi vestra

Aðalleikningar að fjósbyggingu

Afstöðumynd

HANNAÐ MS

TEIKNAÐ MS

KT.

Magna Björk

160444-4959

KVARDI 1:500

REYKJAVÍK 17.04.2008

BYGGINGAÞJÓNUSTA BÆNDASAMTAKA ÍSLANDS

BÆNDAHÖLLINNI, HAGATORGI, REYKJAVÍK

sími: 5630300

VERK NR.

TEIKN. NR.

BR.

0983-10

A-4

-

HÚNAÞING
Samþykkt

Teikning og byggingaræðing

5/6 2008

Þráppsnefnd 12.6.2008

HÚNAÞING VESTRA
BYGGINGAFULLTRÚÐ

Stutt byggingarlýsing :

Haughús er steinsteypt, steinristar á göngusvæðum

Legubásar eru steinsteyptir með mjúkum básadýnum

Fjósveggir eu steinsteyptir, einangraðir að utan með 40-50 mm einangrun og klæddir með lituðu stáli

Í þaki eru límréssperrur sem hvíla á steiptum útveggjum og galv. stálsúlum

Þakásar úr límré , þak klætt með samlokueiningum sem skulu vera samþykktar af Brunamálastofnun


Í þaki er loftræstigluggi úr tvöföldum polykarbonatplötum, stærð skal vera a.m.k. 5 % af gólfleti hússins

Á veggjum eru loftinntaksoþ fyrir loftræstingu fjóssins

Í gluggum er tvöfalt verksmiðjugler

Útgöngudyr gripa skal vera auðvelt og fljótlegt að opna bæði innan- og utanfrá

Stærð : Kjallari : 211,1 m² 591,1 m³
Fjós : 202,1 m² 819,0 m³

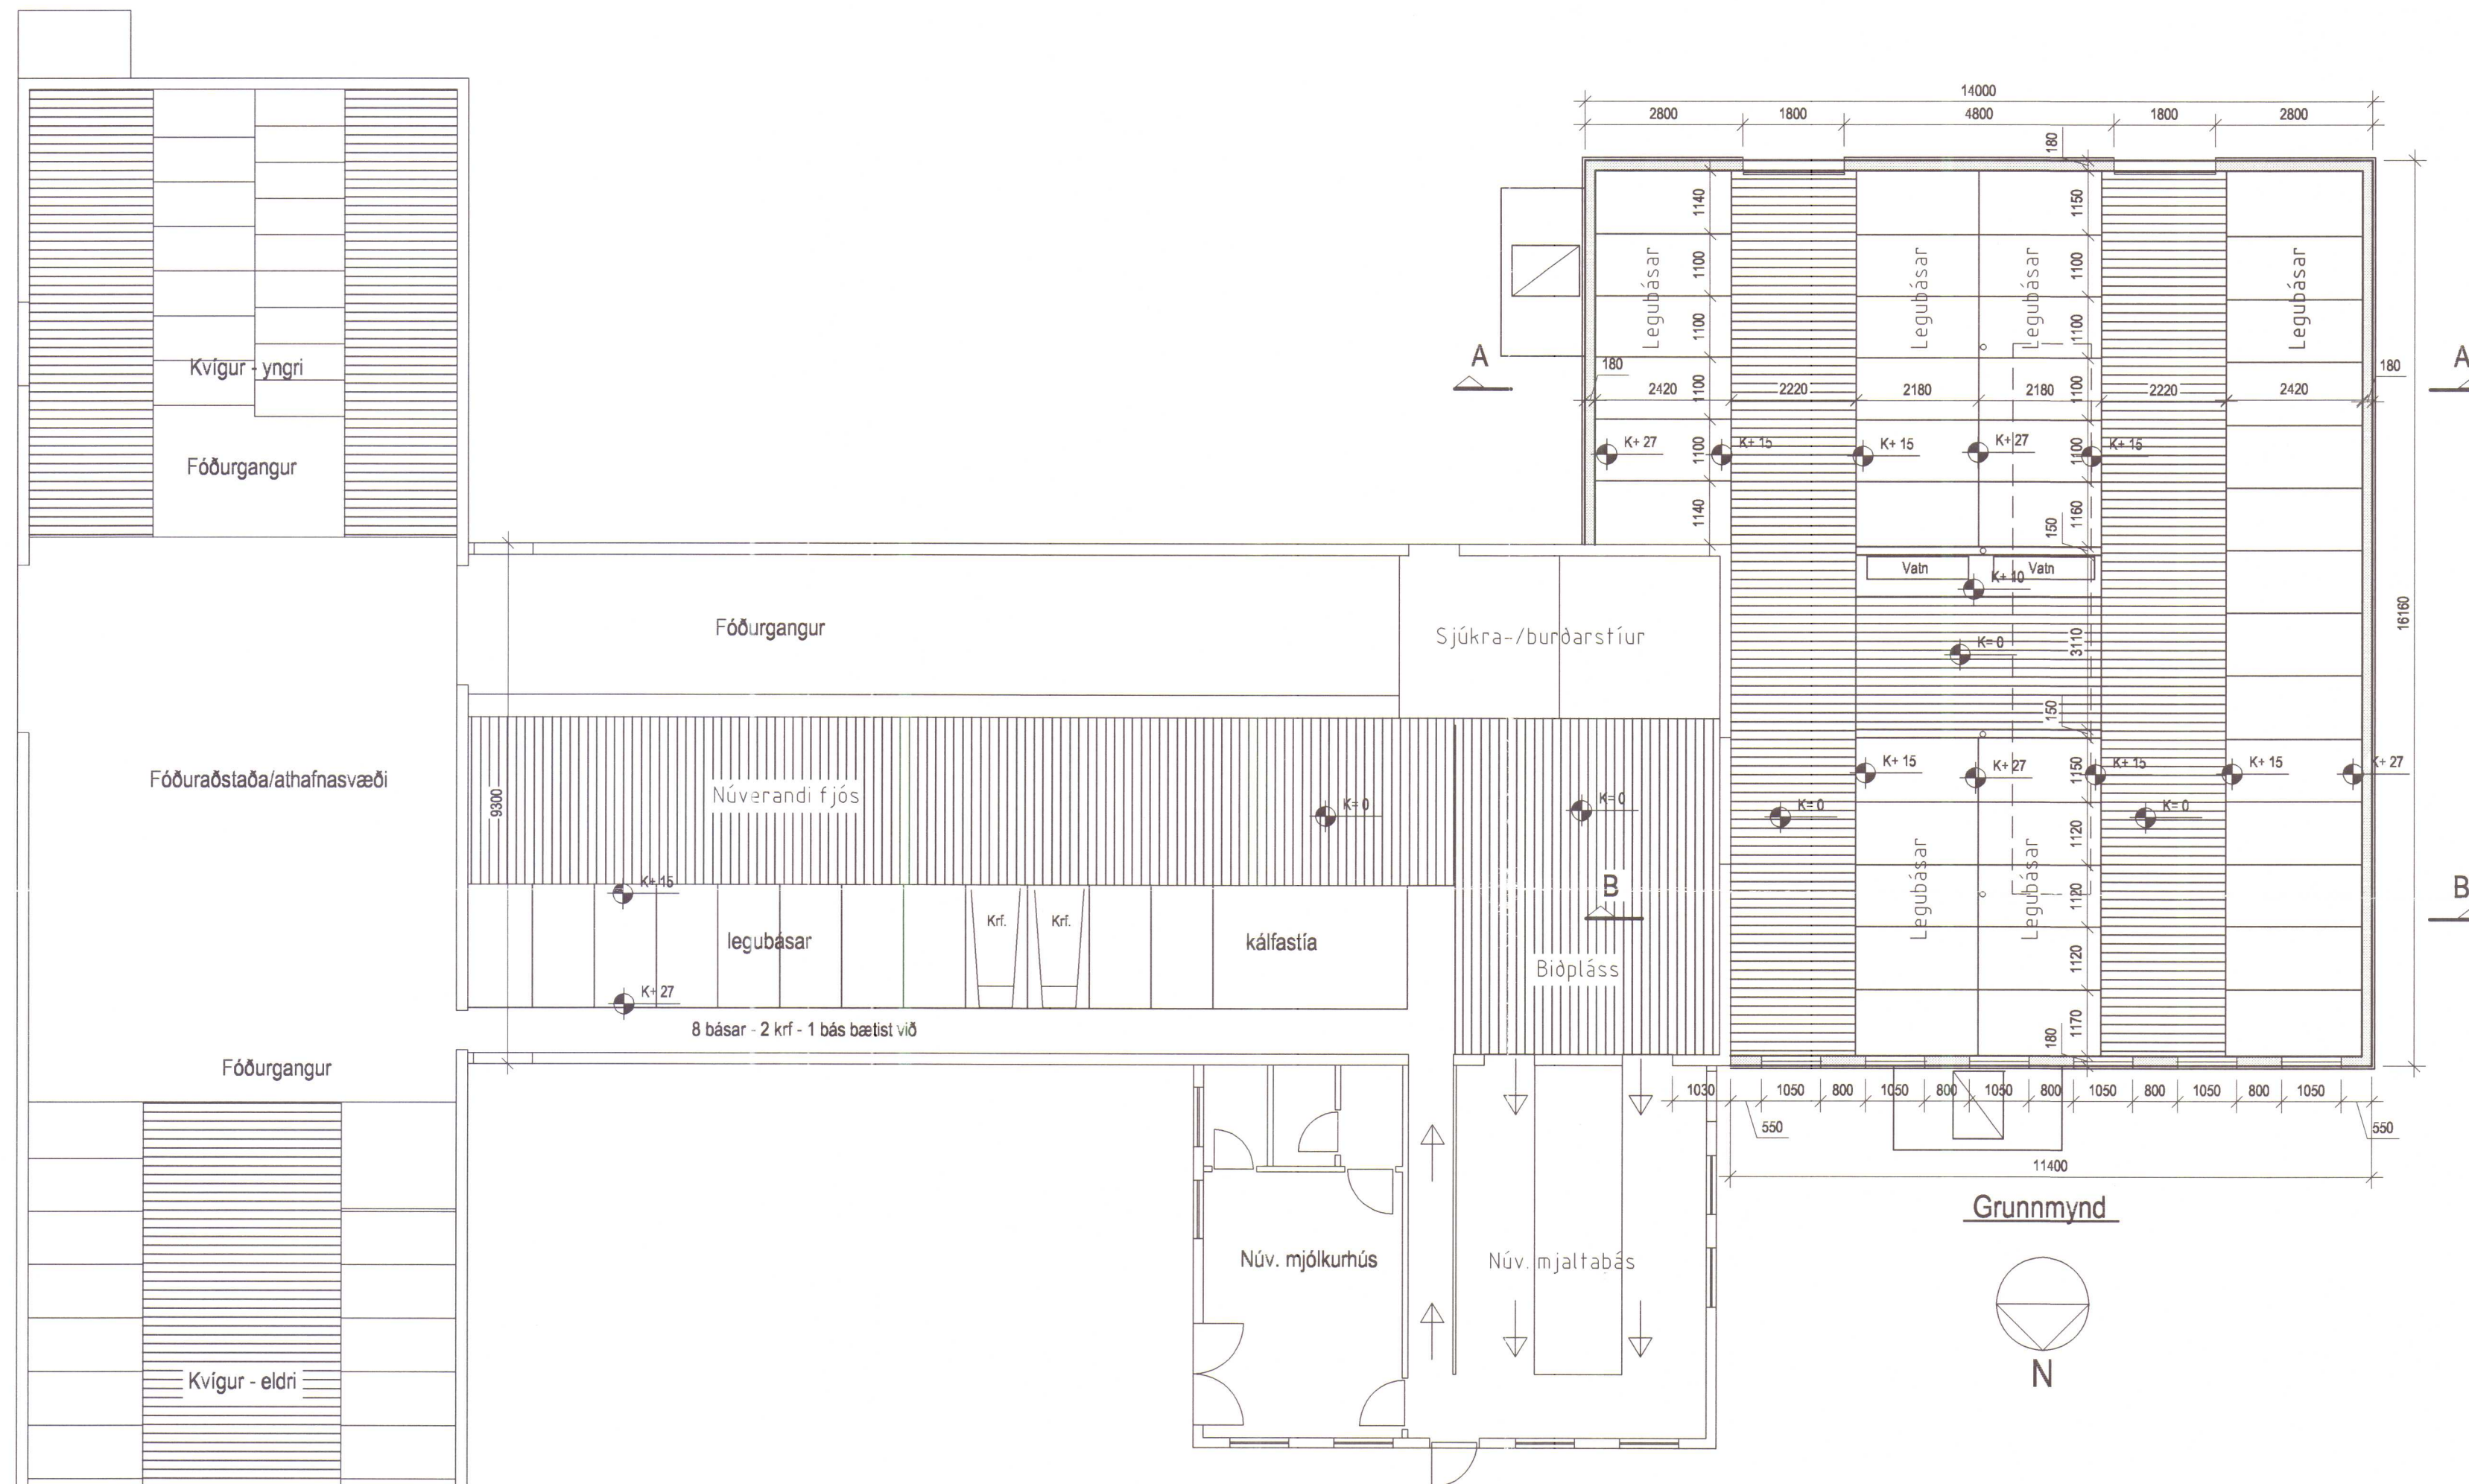

Grunnmynd



Upprunaleg teikning grunnmyndar: Lárus Pétursson, Landstólpi ehf.

BR.

VERK Neðri-Torfustaðir -144144 -, Húnaþingi vestra

Aðalteikningar að fjósbyggingu
Grunnmynd

HANNAÐ MS TEIKNAD MS
KT. *M. Pjetursson*
190444-4959

KVARÐI 1:100

REYKJAVÍK 17.04.2008

BYGGINGAÞJÓNUSTA BÆNDASAMTAKA ÍSLANDS

BÆNDAHÖLLINNI, HAGATORGI, REYKJAVÍK

sími: 5630300

VERK NR. 0983-10
TEIKN. NR. A-1
BR. -