




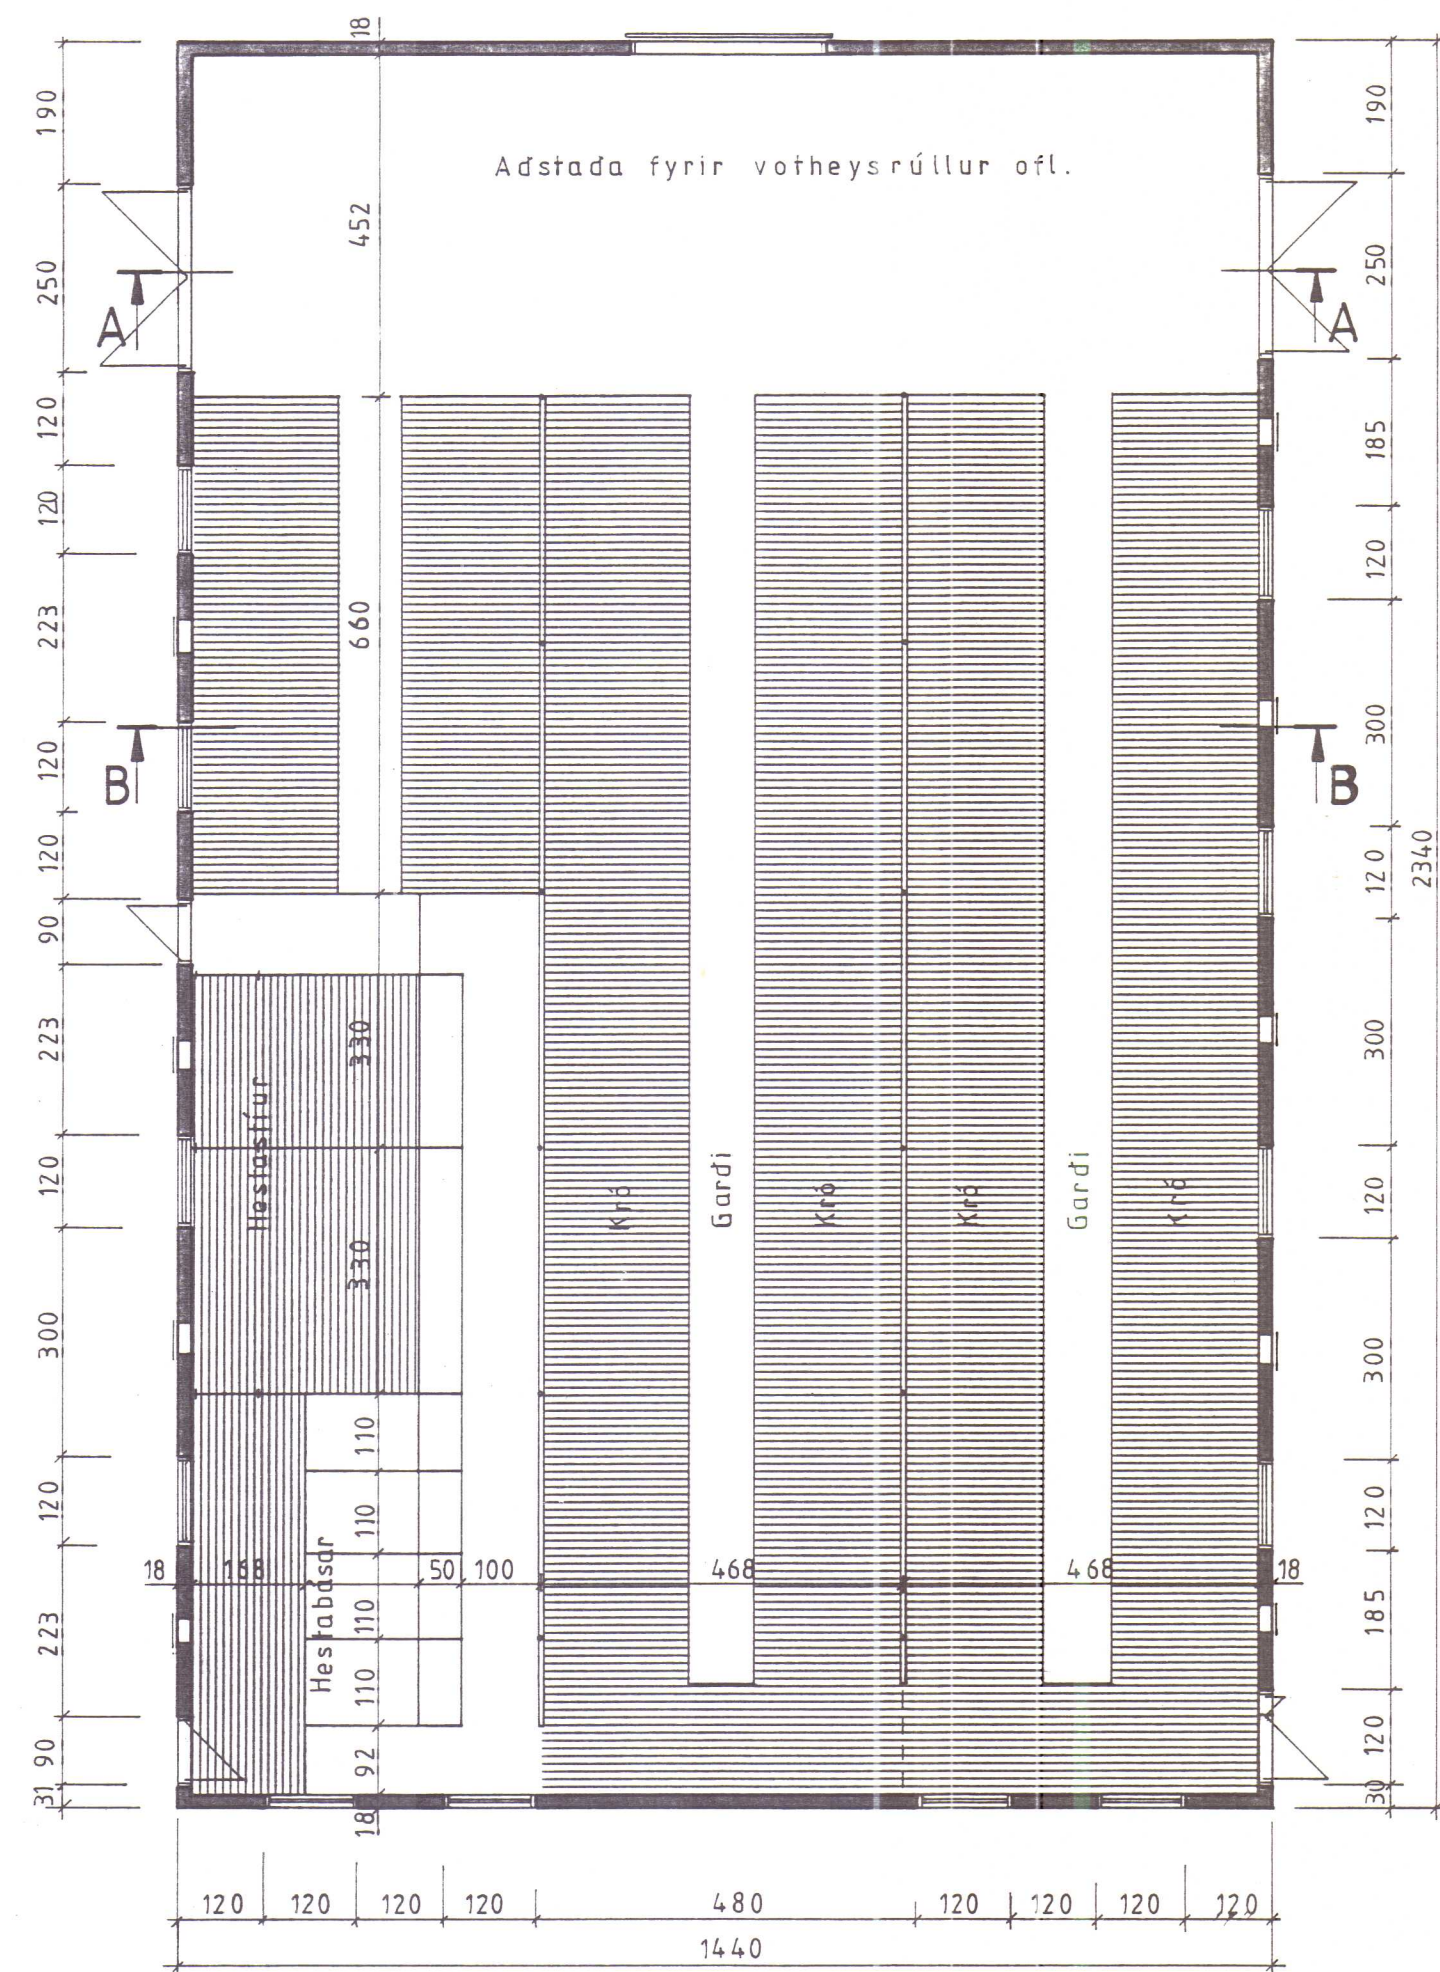


Grunnmynd

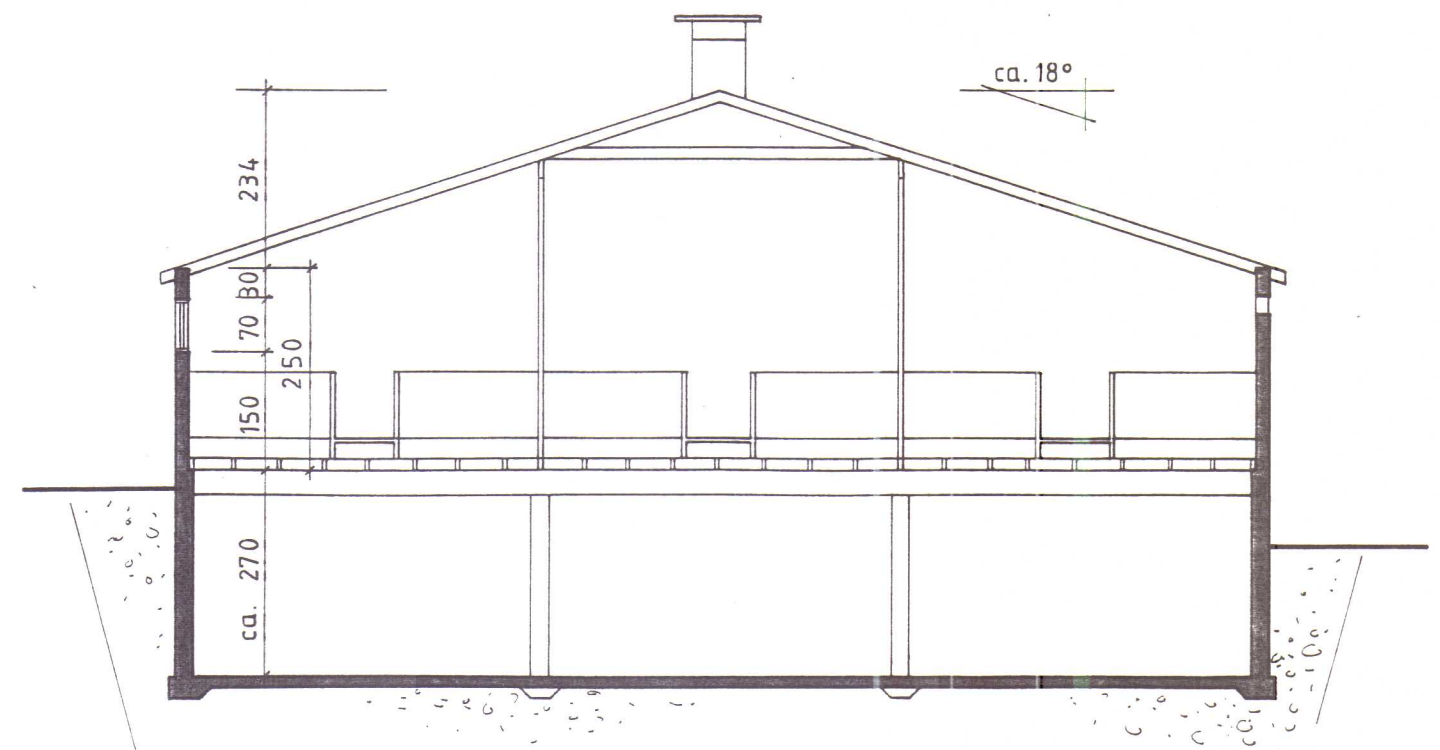


Snid B-B

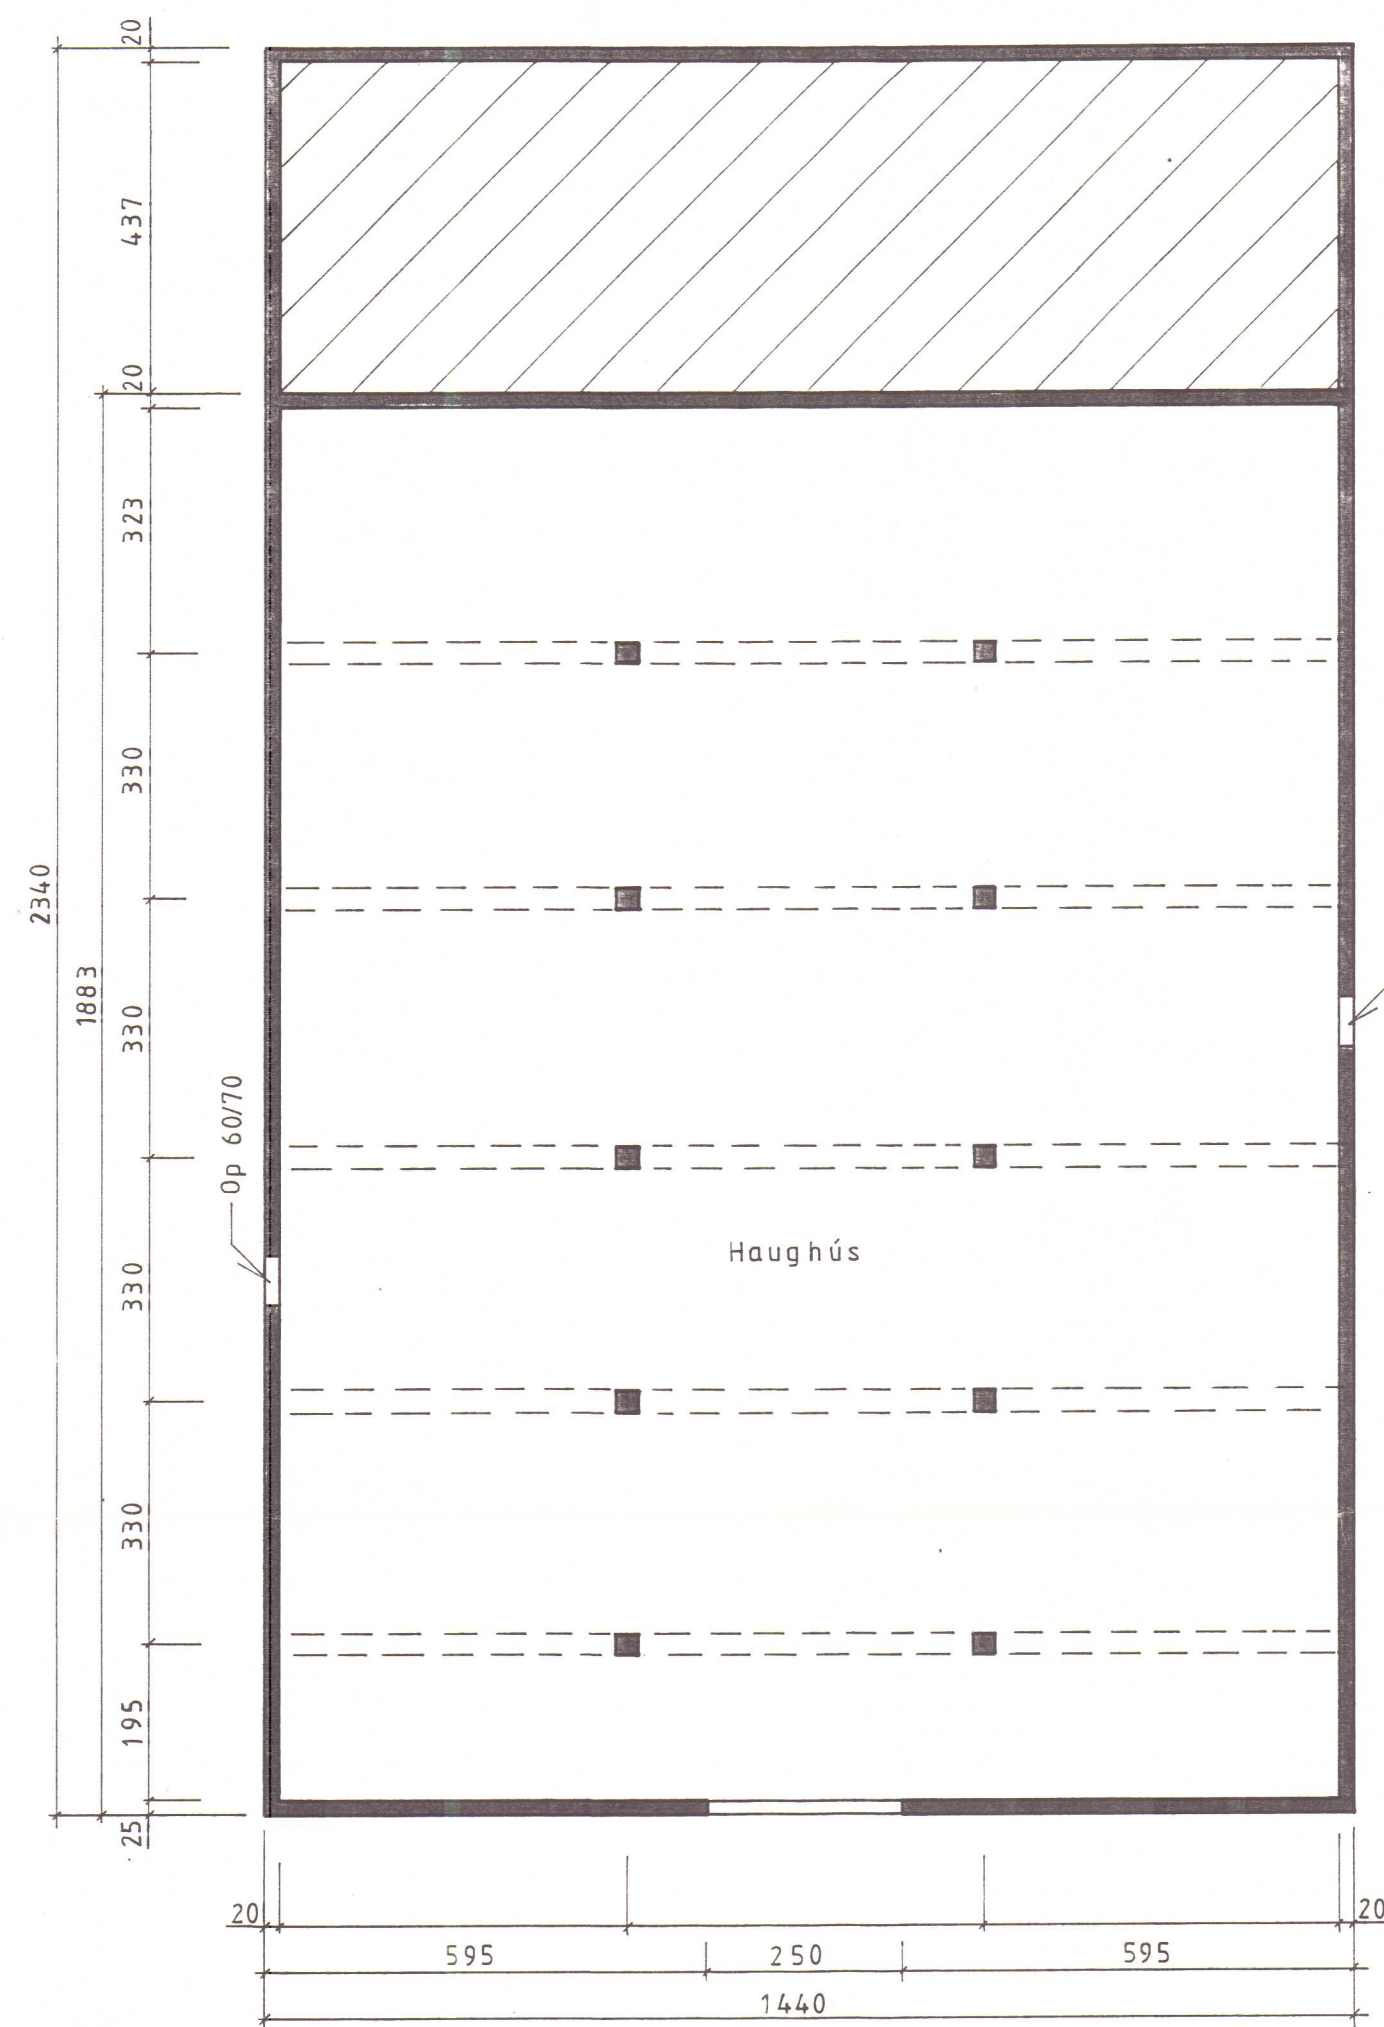


Kjallari

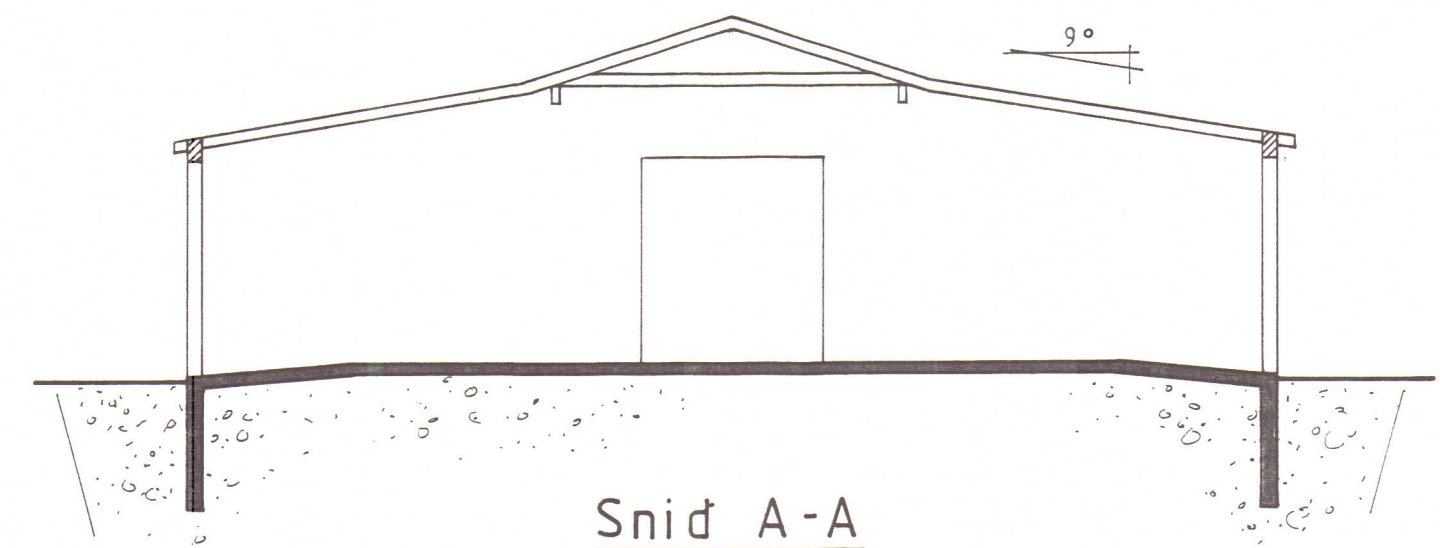


Snid A-A

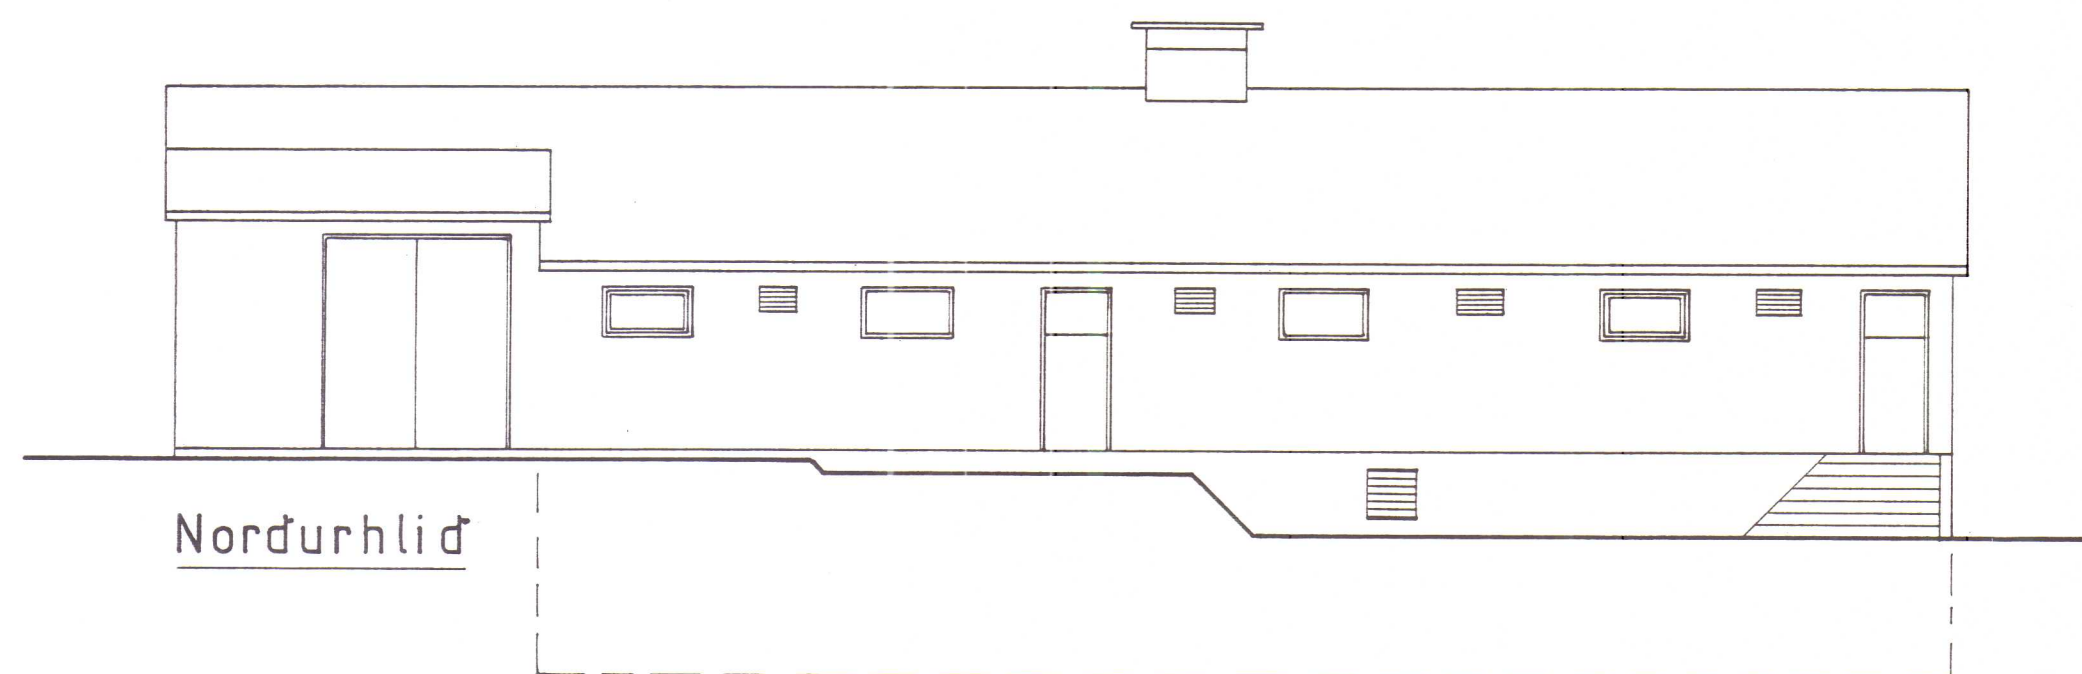

Nordurhlid

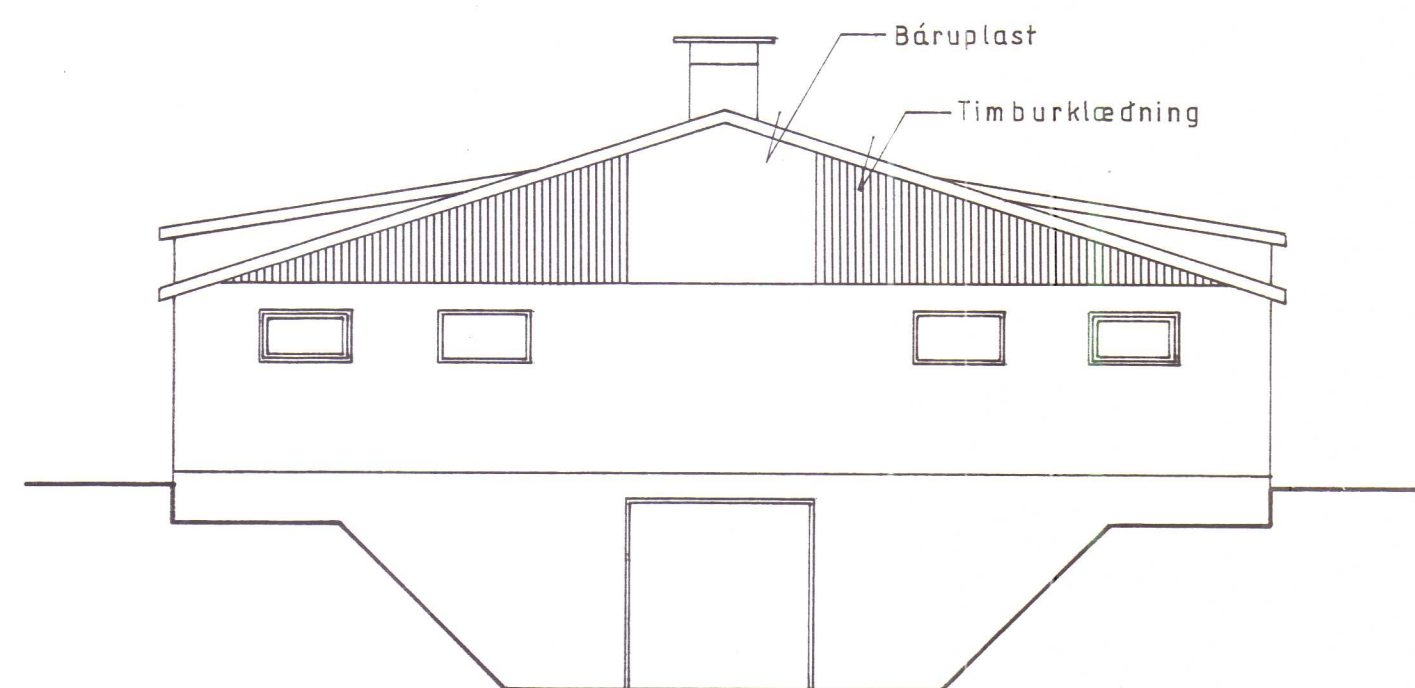

Vesturstafn

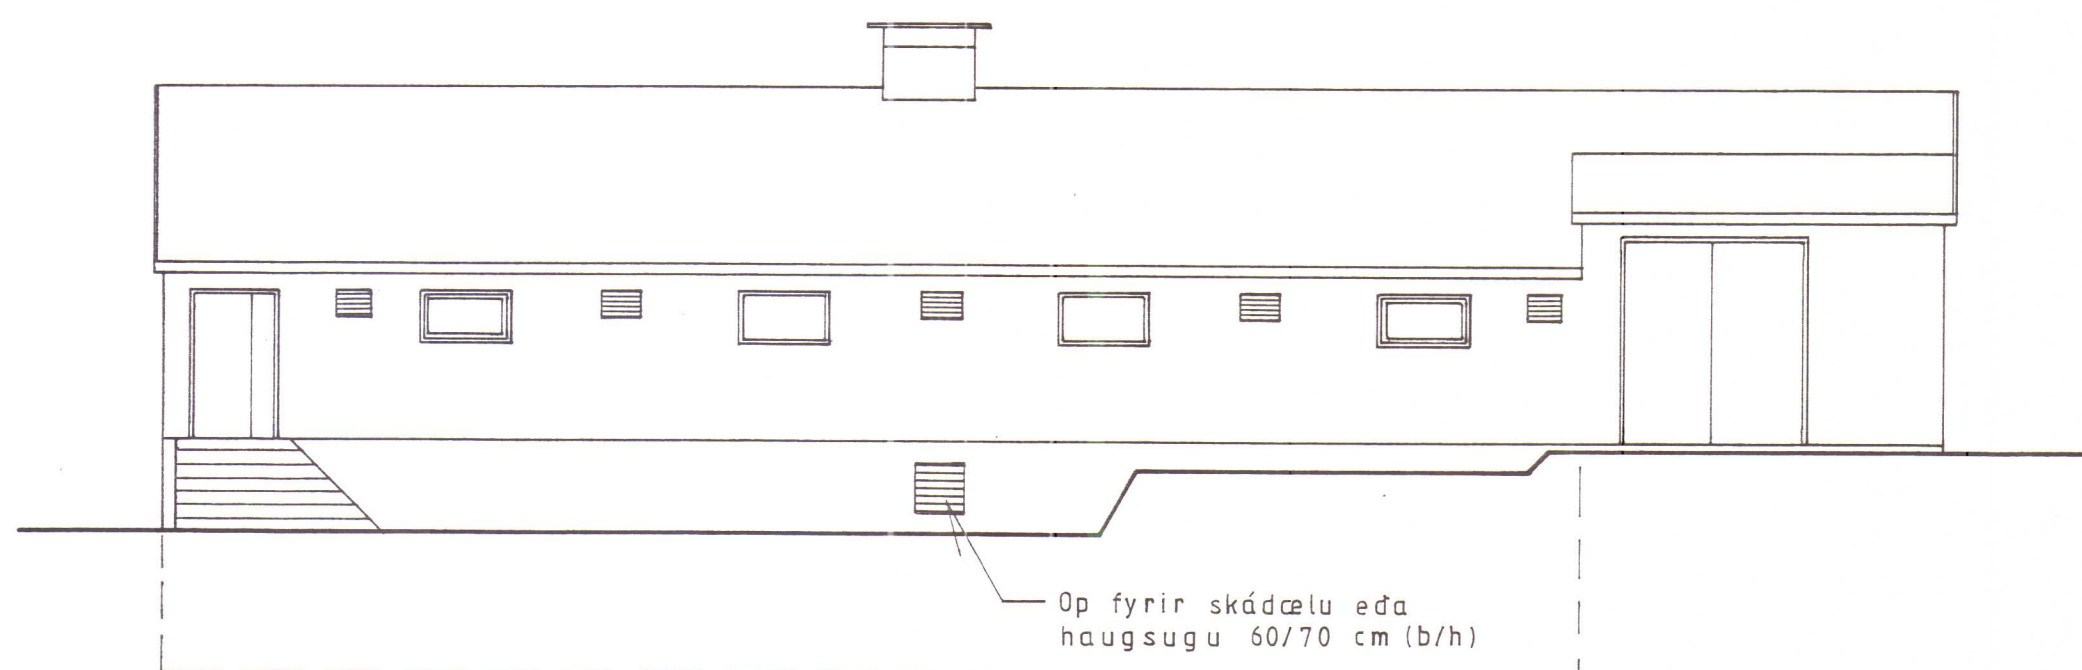

Suðurhlid



Stutt byggingarlýsing

Haughús er steinsteyp, veggir skal holufylla og sandsementskústa að utan og innan. Fjárhús-/hestúsveggir eru steinsteypir, holufylltir og sandsementskústaðir að utan. Að innan einangraðir með 50 mm plasteinangrun og pússaðir á sterkt net.

Þak er klætt bárujárni, þar undir skal vera vindpappi, steinullareinangrun (ca. 100 mm) á milli sperra, þolplastdúkur og klæðning úr rakaheldum plötum.

Í strompi skulu vera 2 útblástursviftur, afköst samtals ca. 12000 m³/klst. Loftinntak um ventla á vegg og opnanlega glugga.

Stærð: Haughús: 271,2 m² 732,1 m³
Fjárhús/Hesthús: 337,0 m² 1255,0 m³

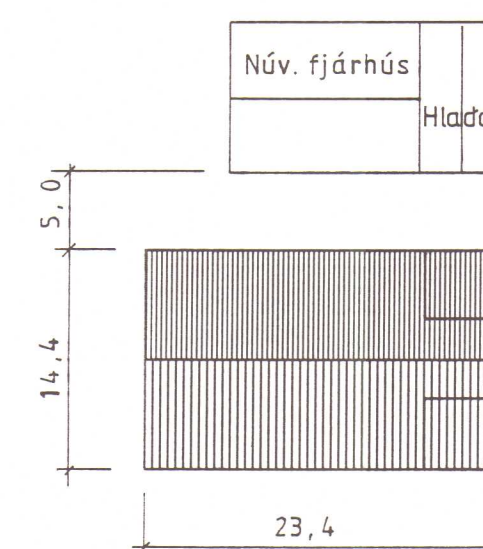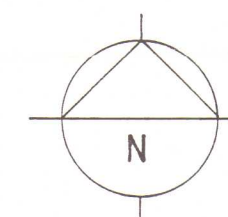

Afstöðumynd
M = 1:500

BYGGINGAÞJÓNUSTA BÚNAÐARFELAGS ÍSLANDS
BÆNDAHÖLLINNI, 107 REYKJAVÍK, S: 91 - 19200

Nedri-Torfustadur, Ytri-Torfustadarhr. V-Hún.
Fjárhús/Hesthús.
Útlit og afstæða.

Magnus Sigsteinsson

TEIKNING NR. 0311-20

BLAÐ NR. 2 af 7

MÆLIKVARÐI 1:100 1:500

DAGSETNING 09/07/1993

HANNAÐ M.S. TEIKNAD