
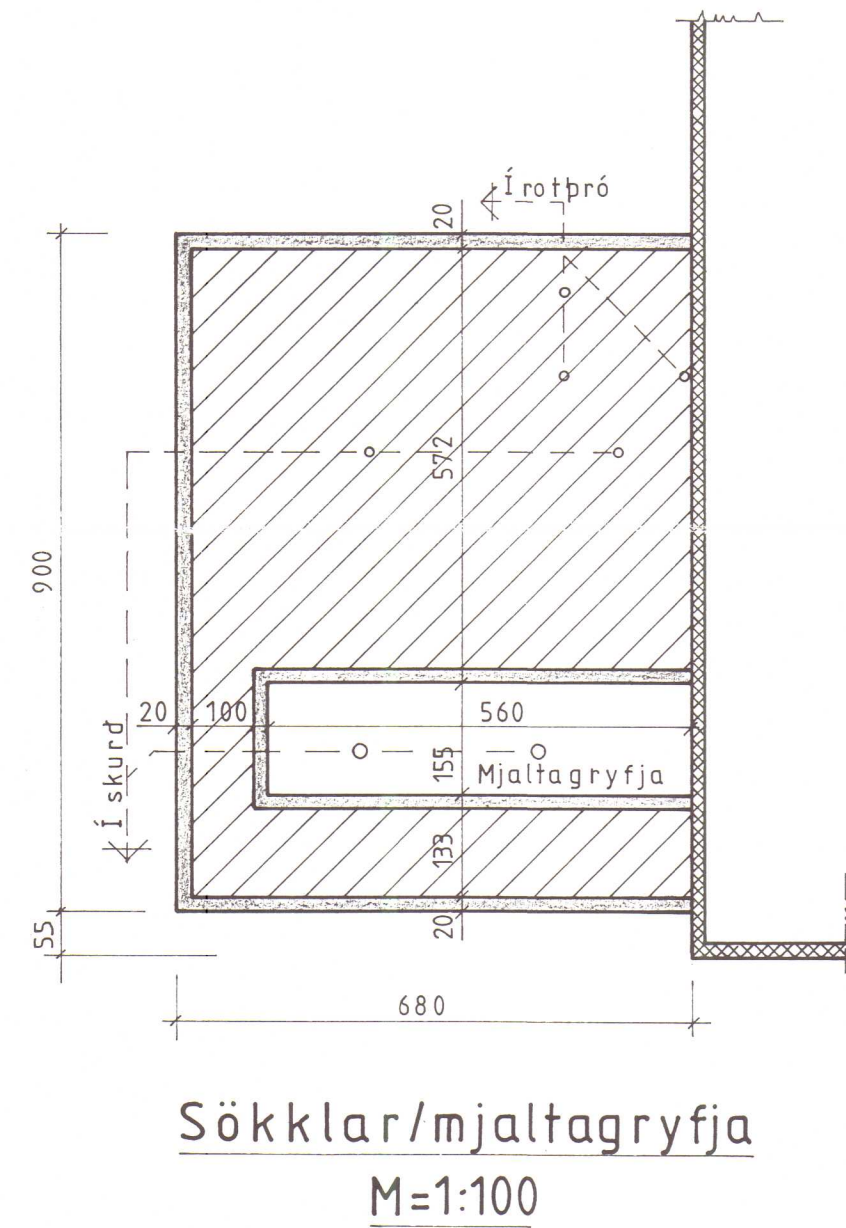
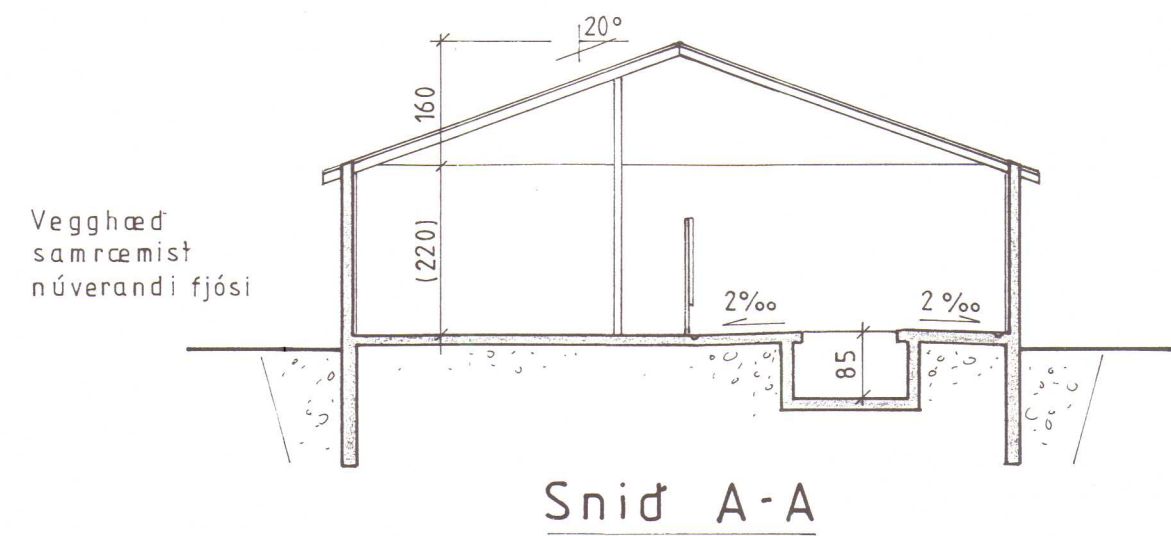


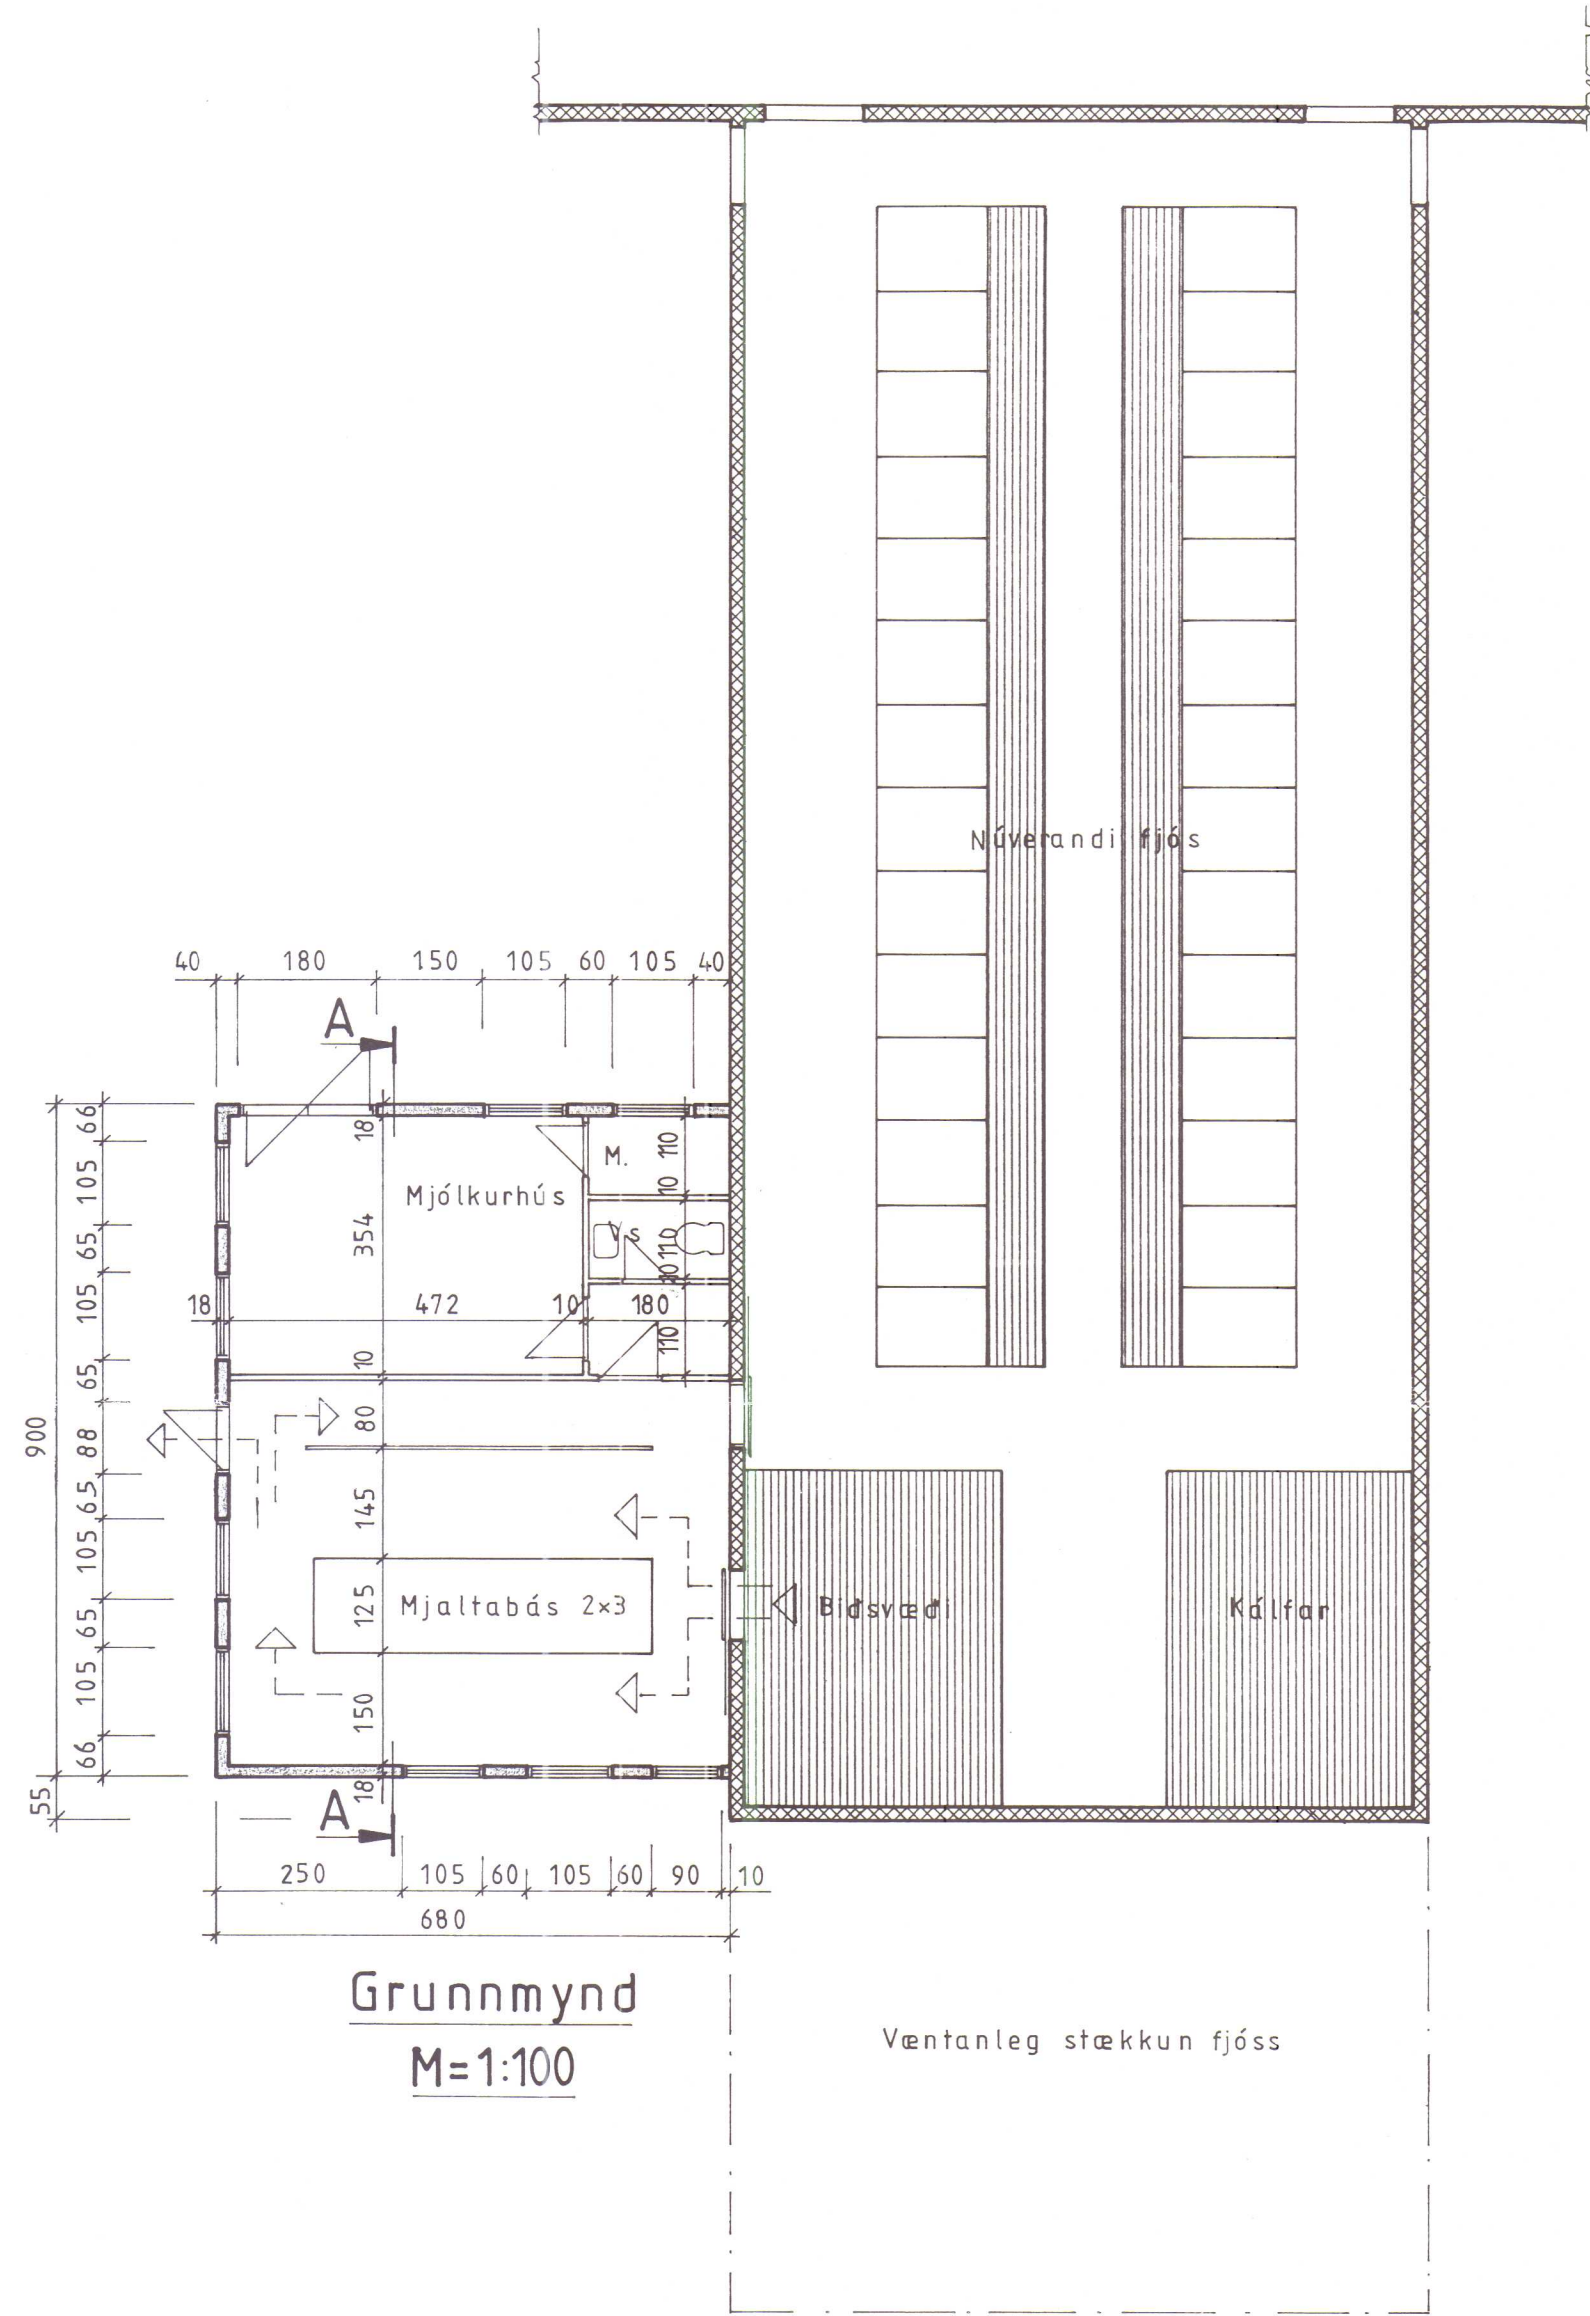

Stutt byggingarlýsing:

Veggir eru steinsteyptir, holufylltir og málaðir að utan, að innan einangraðir með 75 mm steinullarplötum og múrhúðaðir.





Þak er klætt bárujárni, þar undir vindpappi á plastböndum, 150 mm steinullareinangrun, þolplastdúkur og rakaheldar spónaplötur eða litað bárustál.

Gler er tvöfalt verksmiðjugler. Hurðir klæðist með sléttu galv. járn.

Stærð viðbyggingar:

61,2 m² 190,0 m³

Magnús Sigurðsson

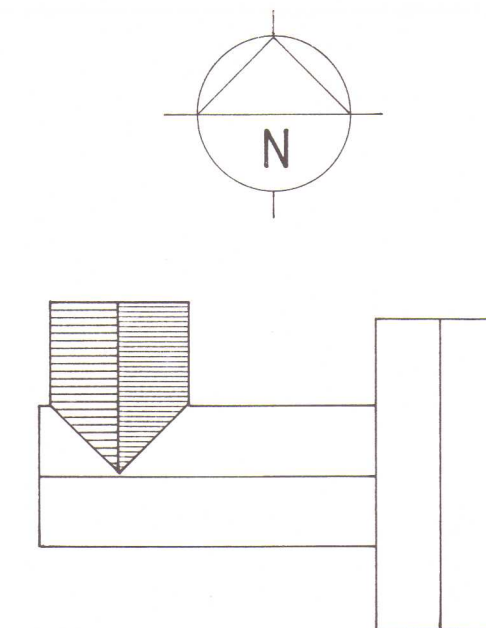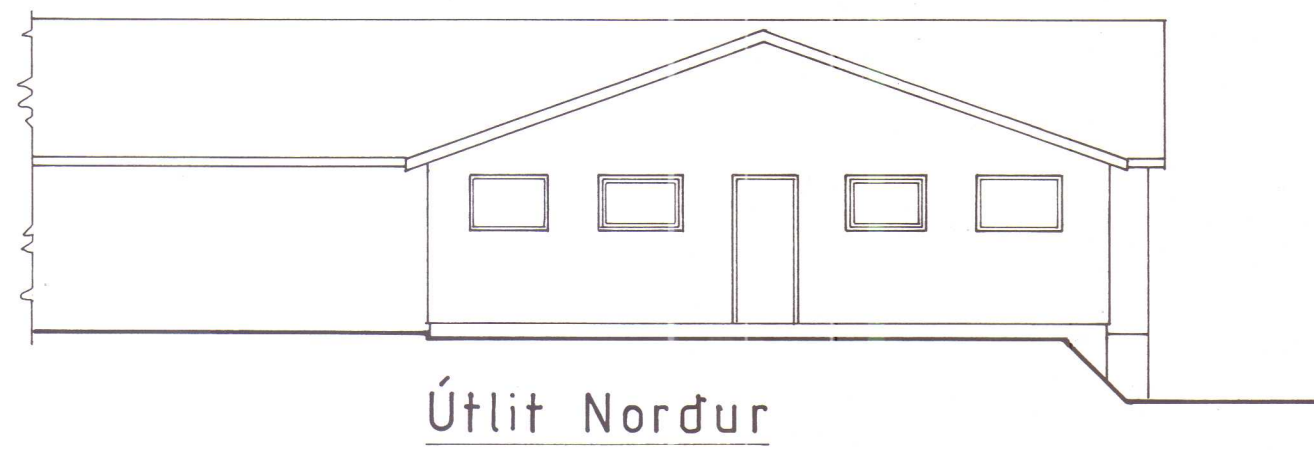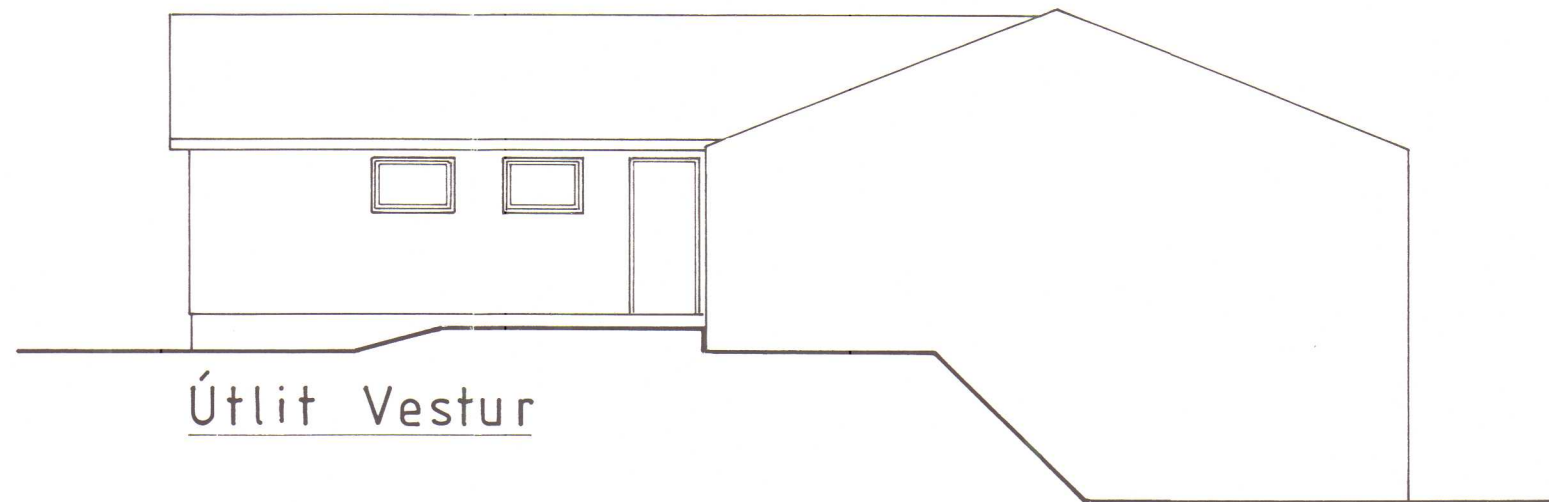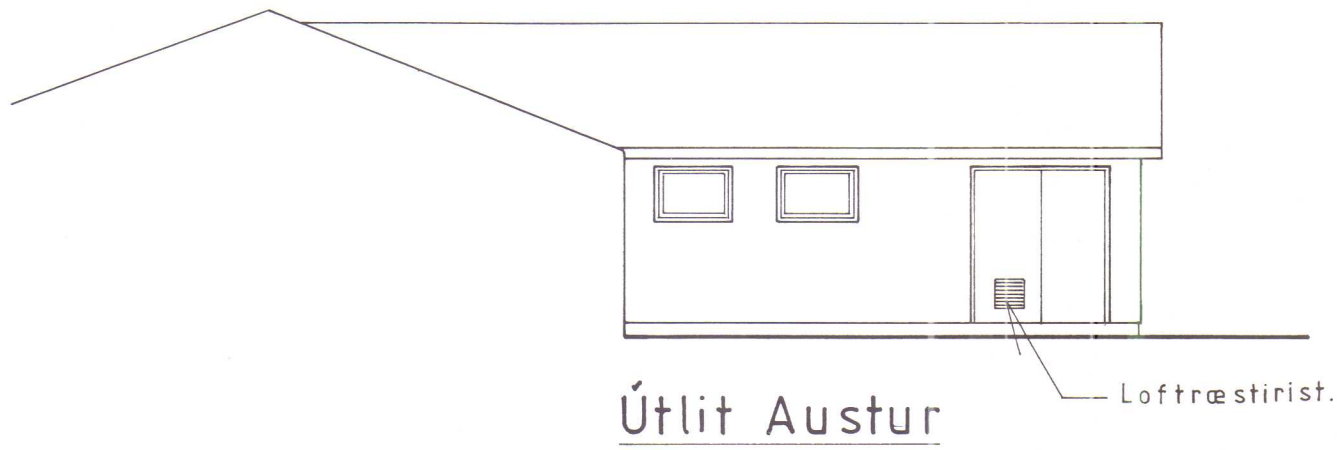

Afstöðumynd
M=1:500