

NONAPING VESTER
STYGGINGAPULLEN


Grunnmynd kjallara mk. 1:100




BYGGINGAÞJÓNUSTA BÆNDASAMTAKA ÍSLANDS BÆNDAHÖLLINN, HAGATORGI, REYKJAVÍK sími: 5630300	Verk nr.: Blað nr.: B-01 Mkv: 1 : 20 Dags: 24.06.06 Breytt: Hannað: SÓ Teiknað: SÓ
<u>NEÐRI-TORFUSTADIR, V-HÚN</u> Hliððu breytt í geldneytjafós Grunnmynd, kjallari, snið	

Mét 27/2 07


HÚNAÞING VESTRA
BYGGINGAÞULLTRÚ

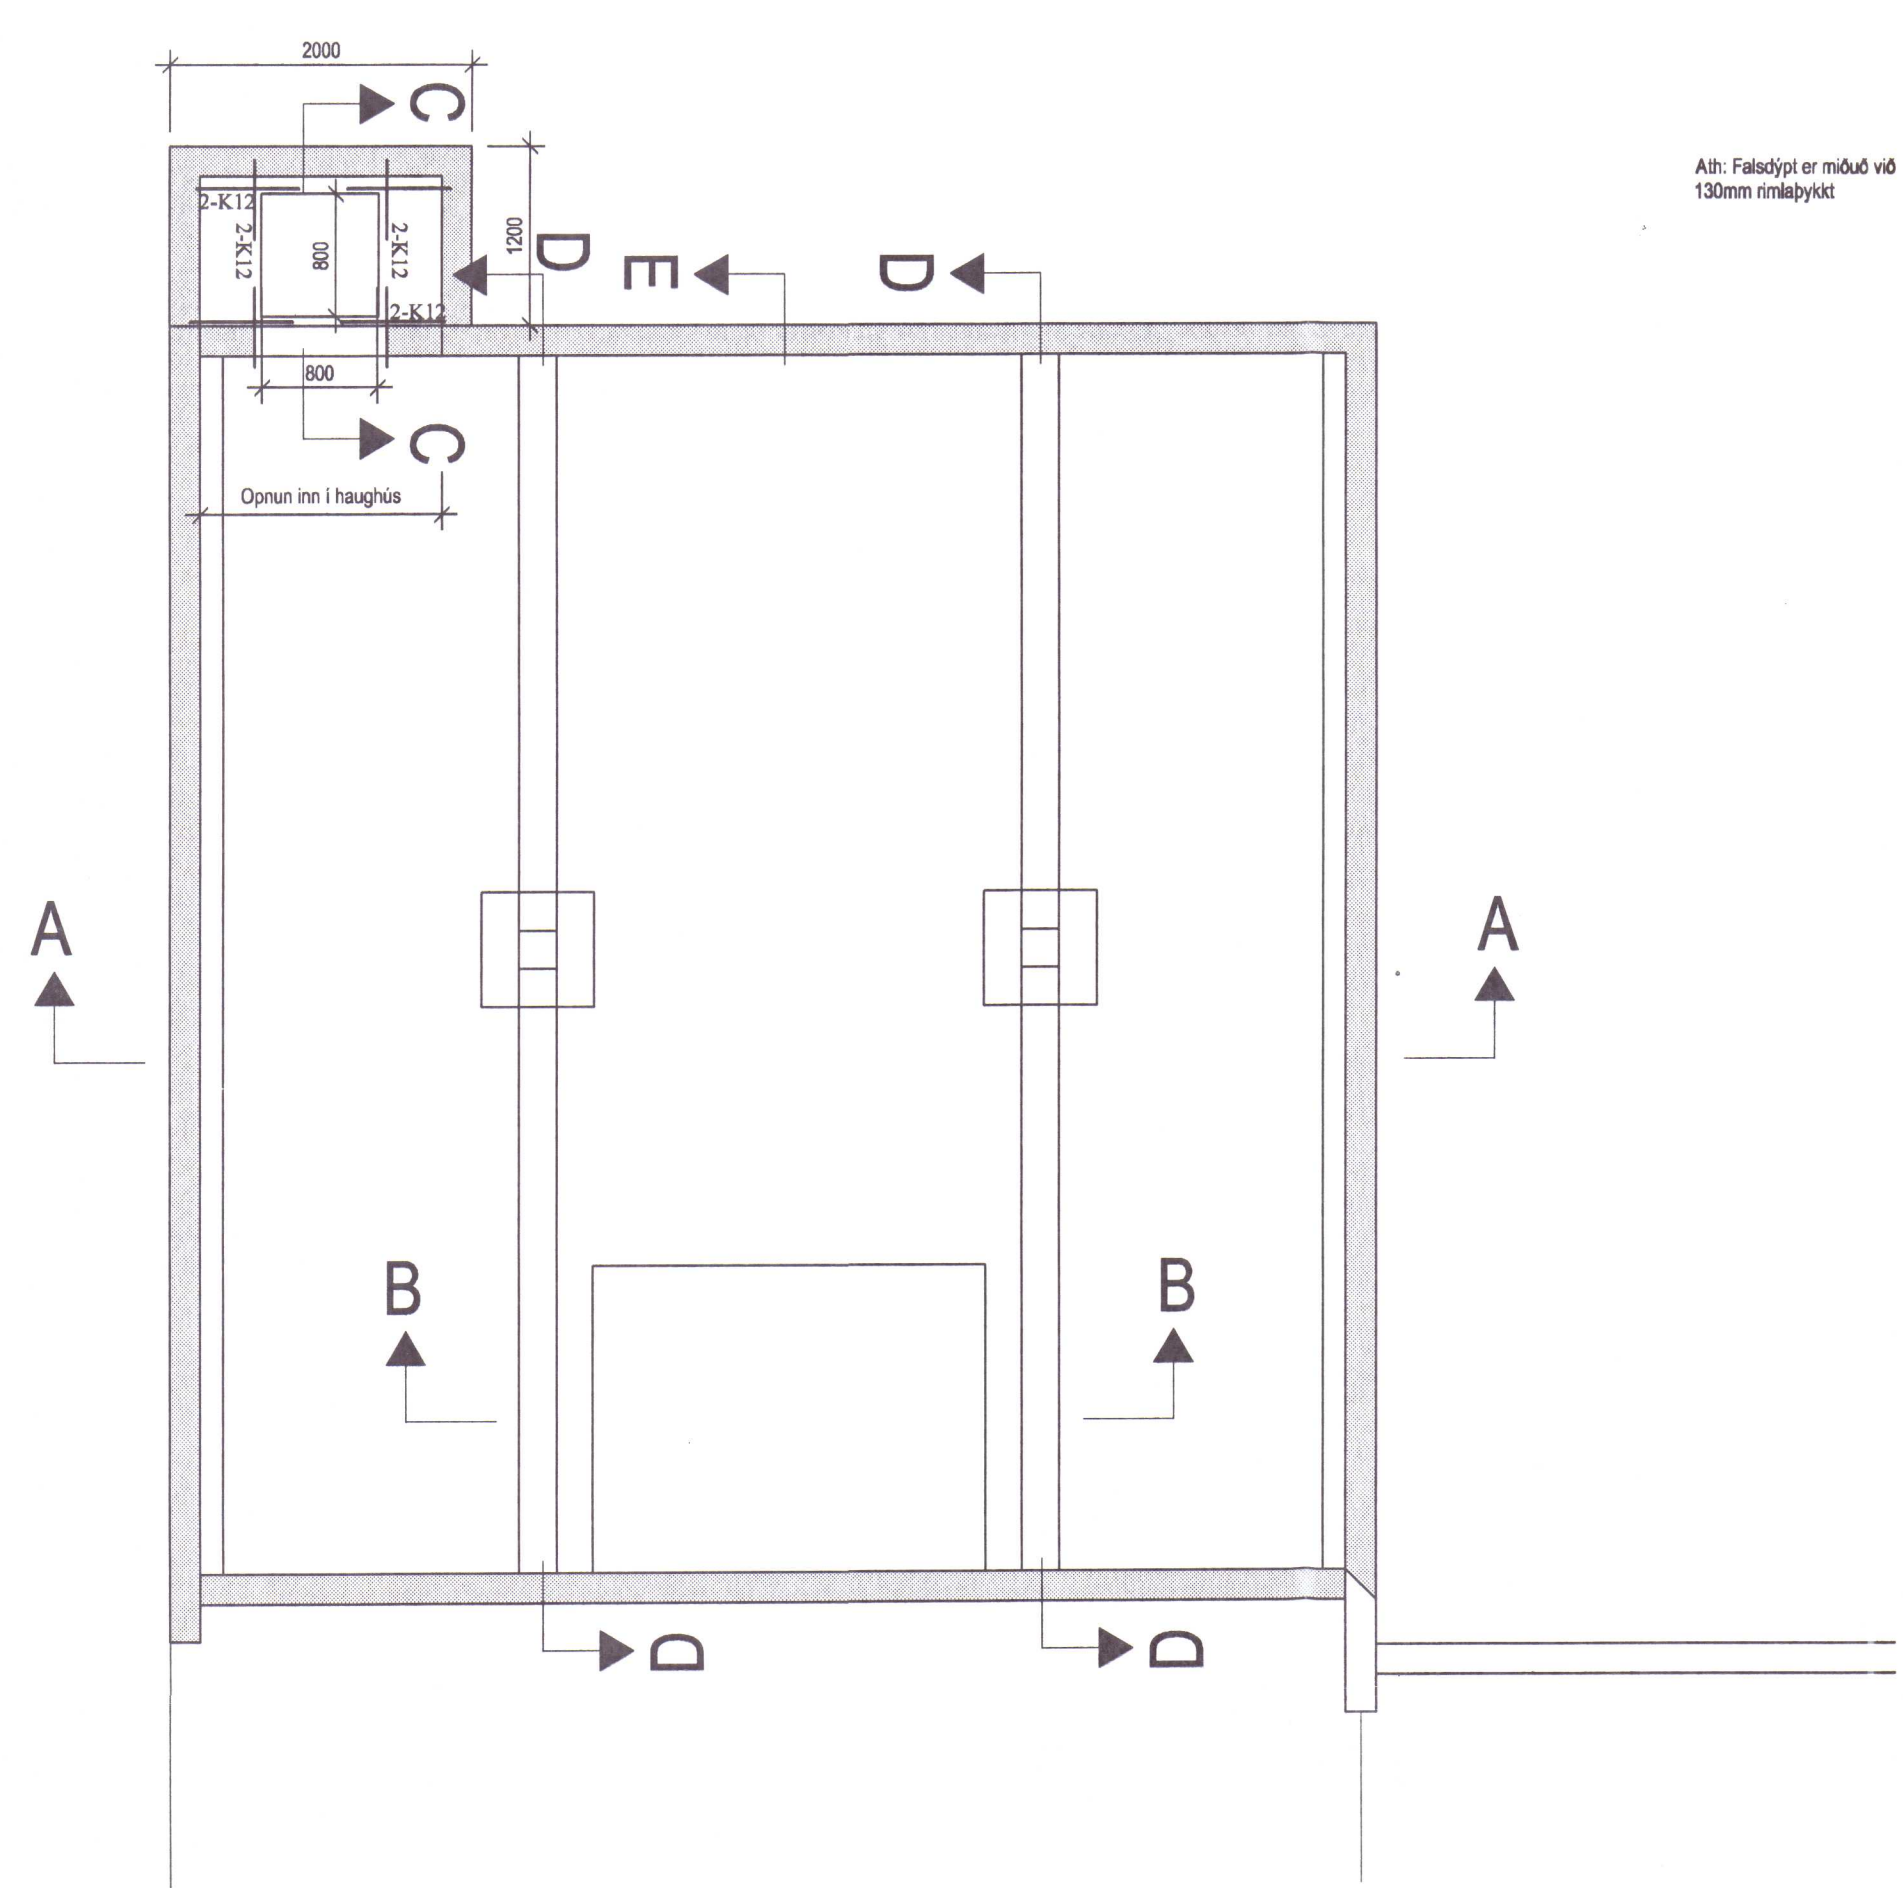


Grunnmynd kjallara mk. 1:50

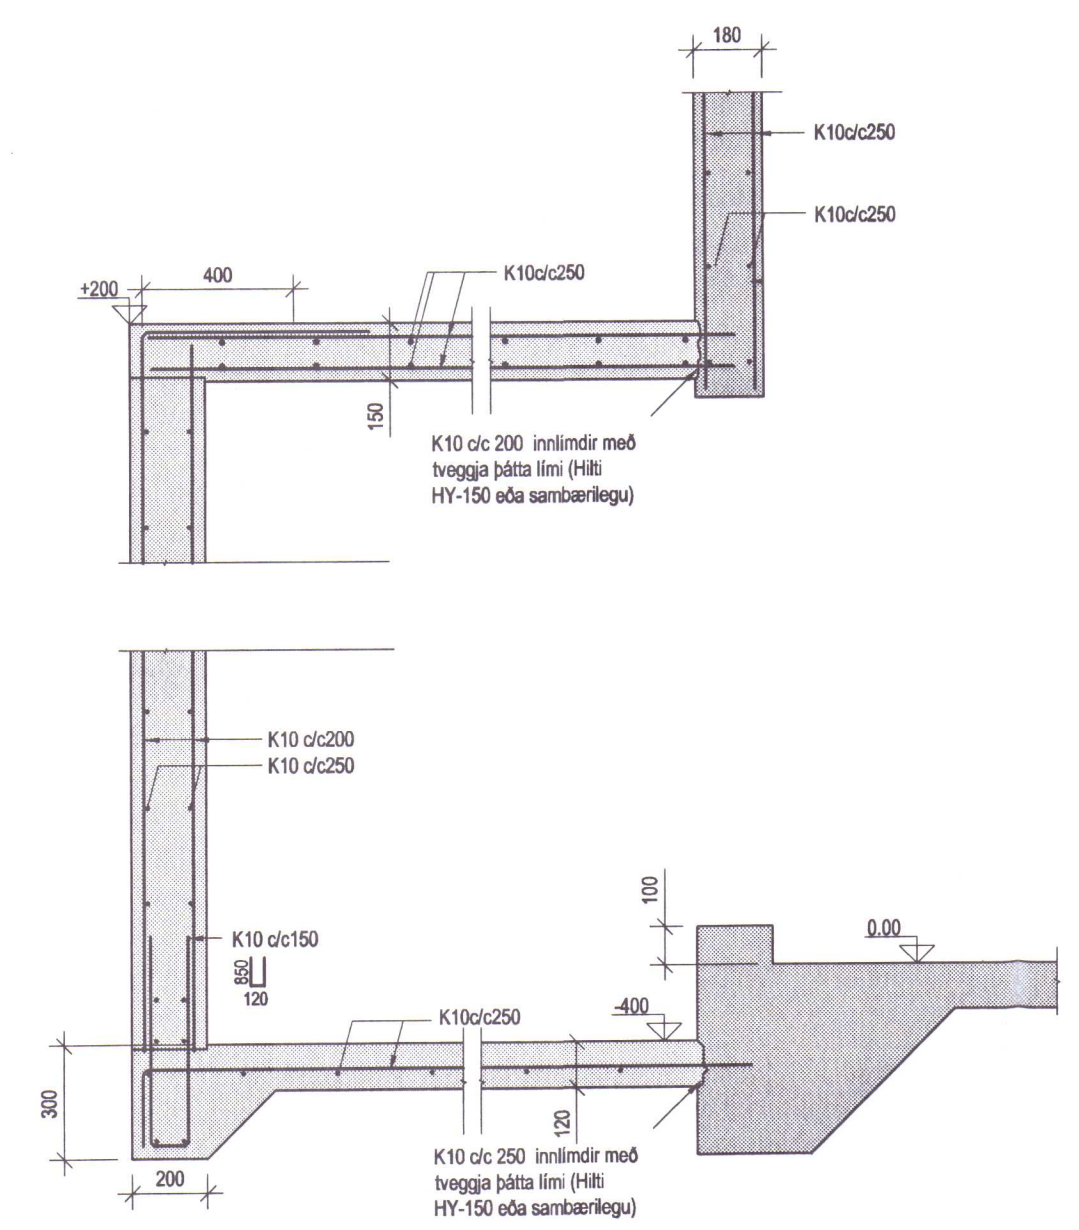



Deili C mk. 1:20

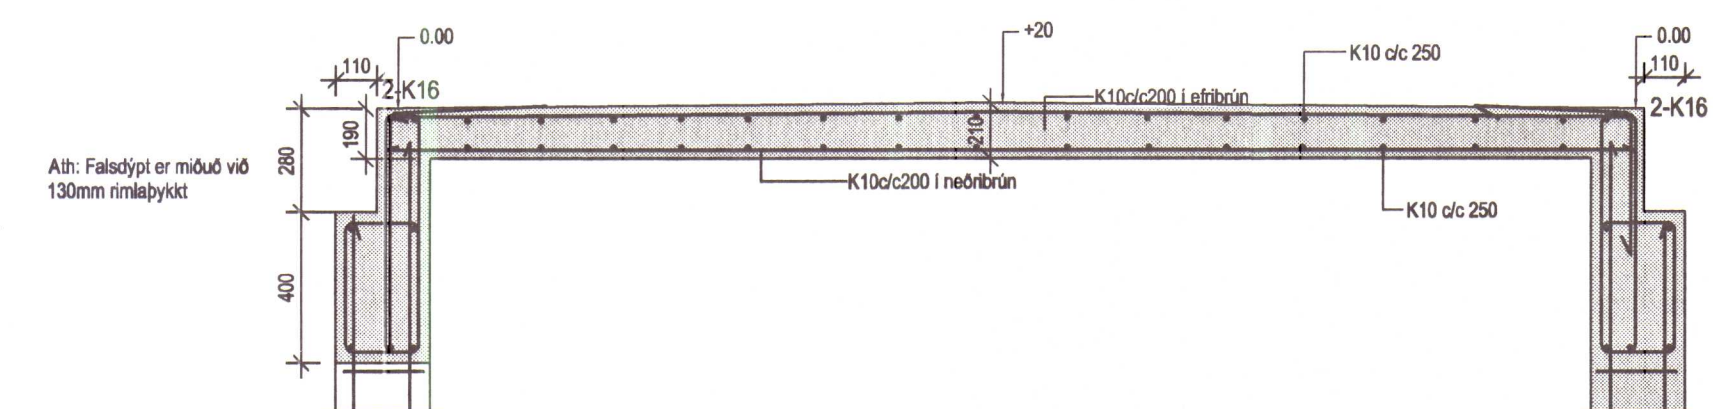



Þverdeili B mk. 1:20 að öðru leiti er
vísað í þverdeili A

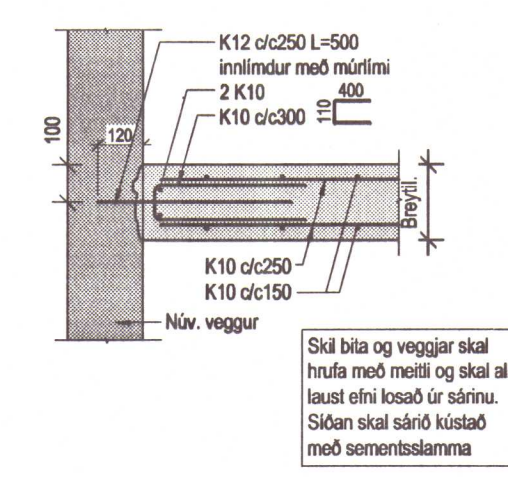

Deili E mk. 1:20

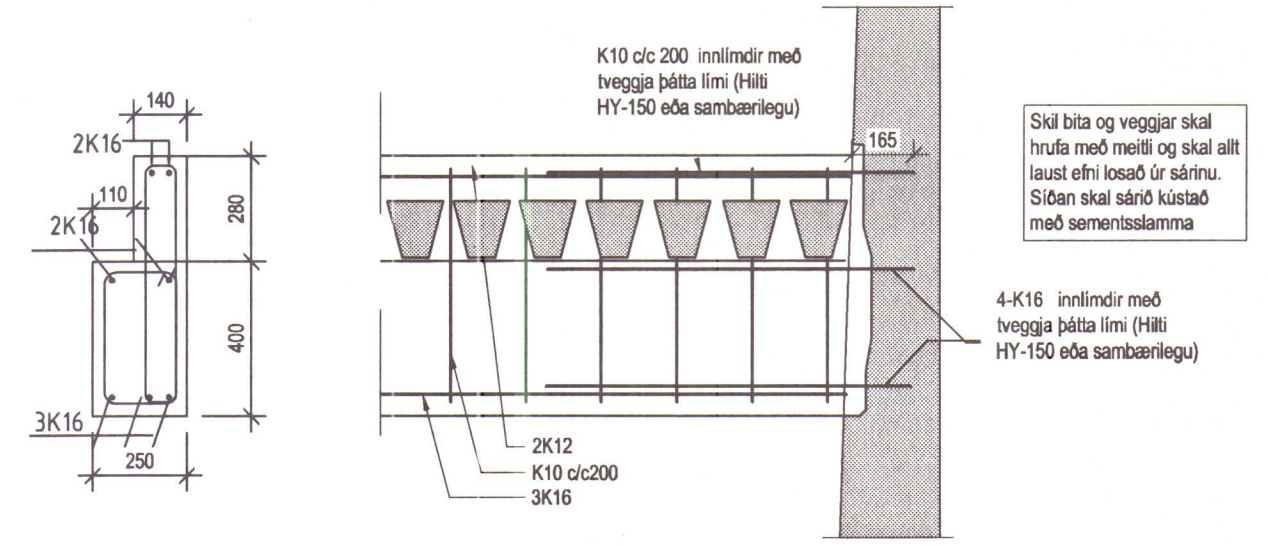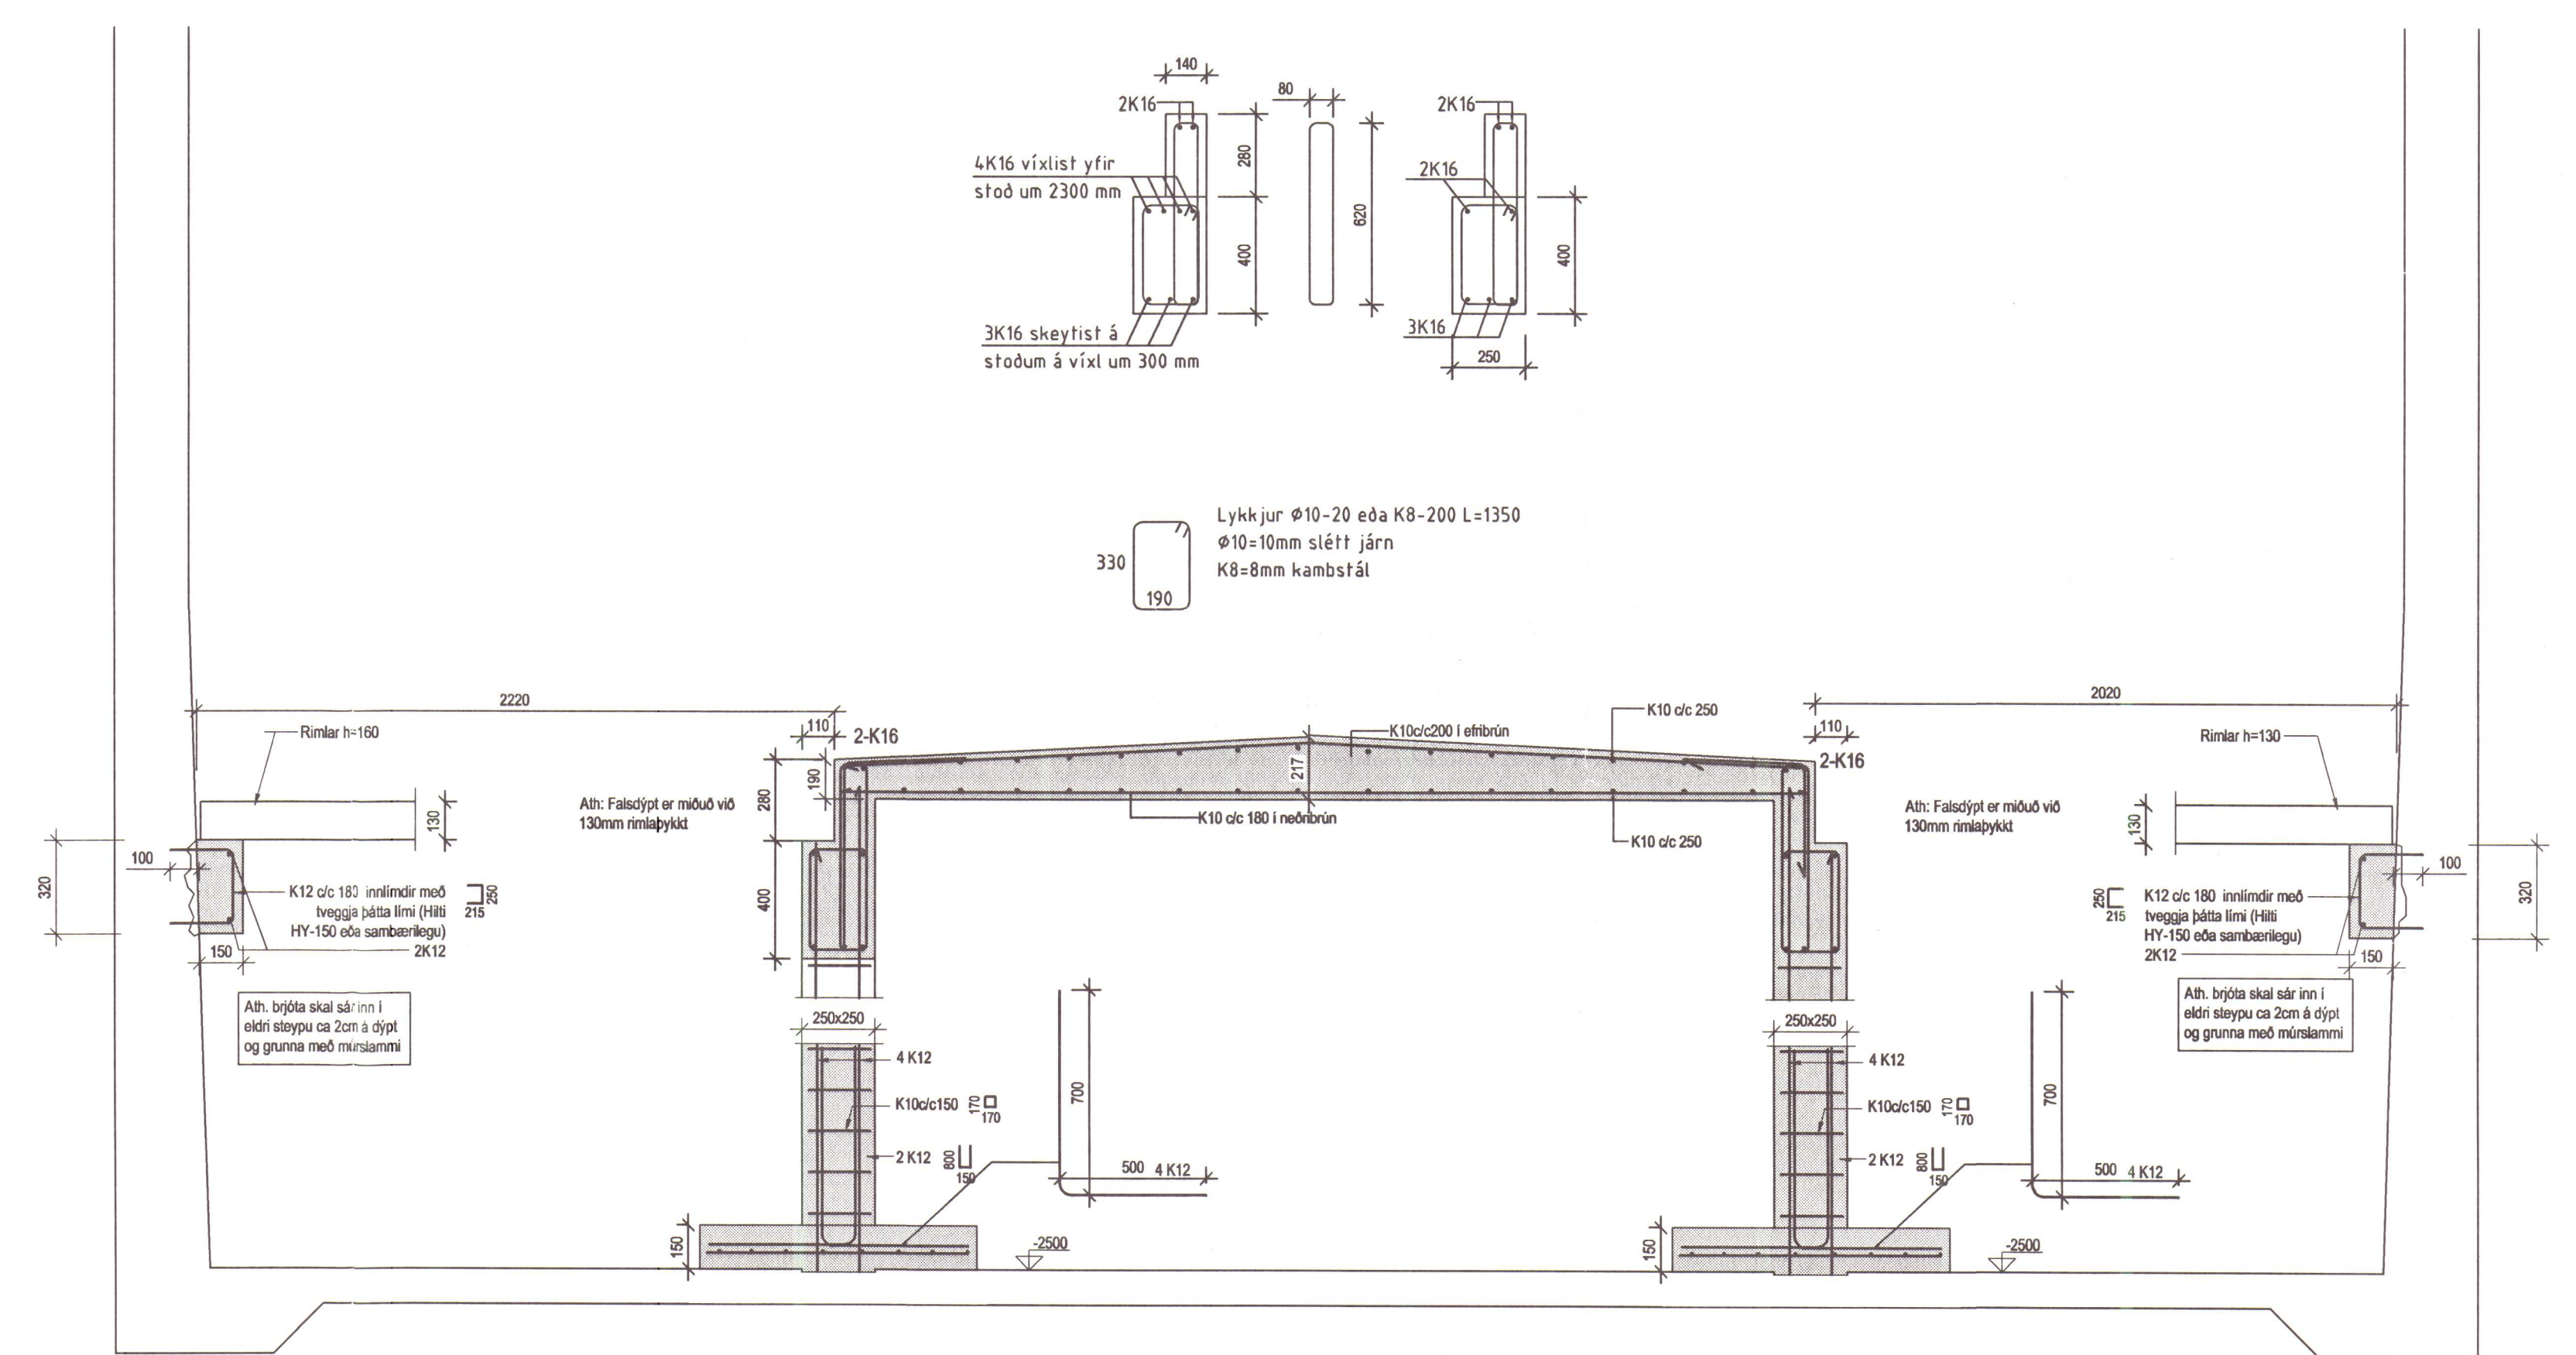


Deili D mk. 1:20

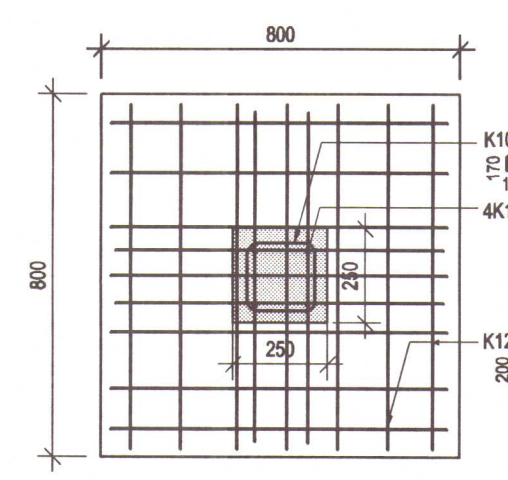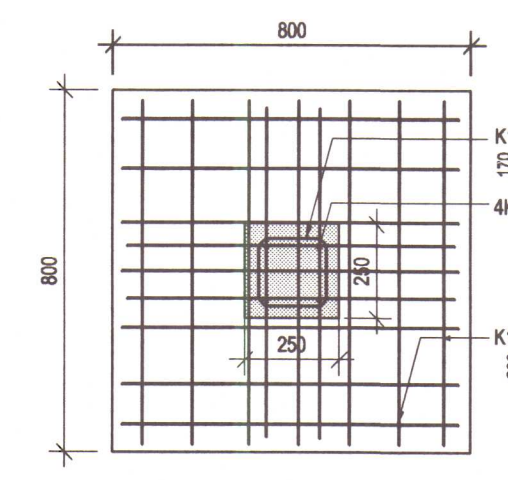


Þverdeili A mk. 1:20

BYGGINGAÞJÓNUSTA BÆNDASAMTAKA ÍSLANDS	Verk nr.:
BÆNDAHÖLLINN, HAGATORGI, REYKJAVÍK	Blað nr.:
NEDRI-TORFUSTAÐIR, V-HÚN	Mkv: 1 : 20/50
Hlöðu breytt í geldneytafjós	Dags: 10.01.07
Grunnmynd, kjallari, snið	Breytt: SÖ
	Hannað: SÖ / Teiknað: SÖ

Mall 2/8 2007

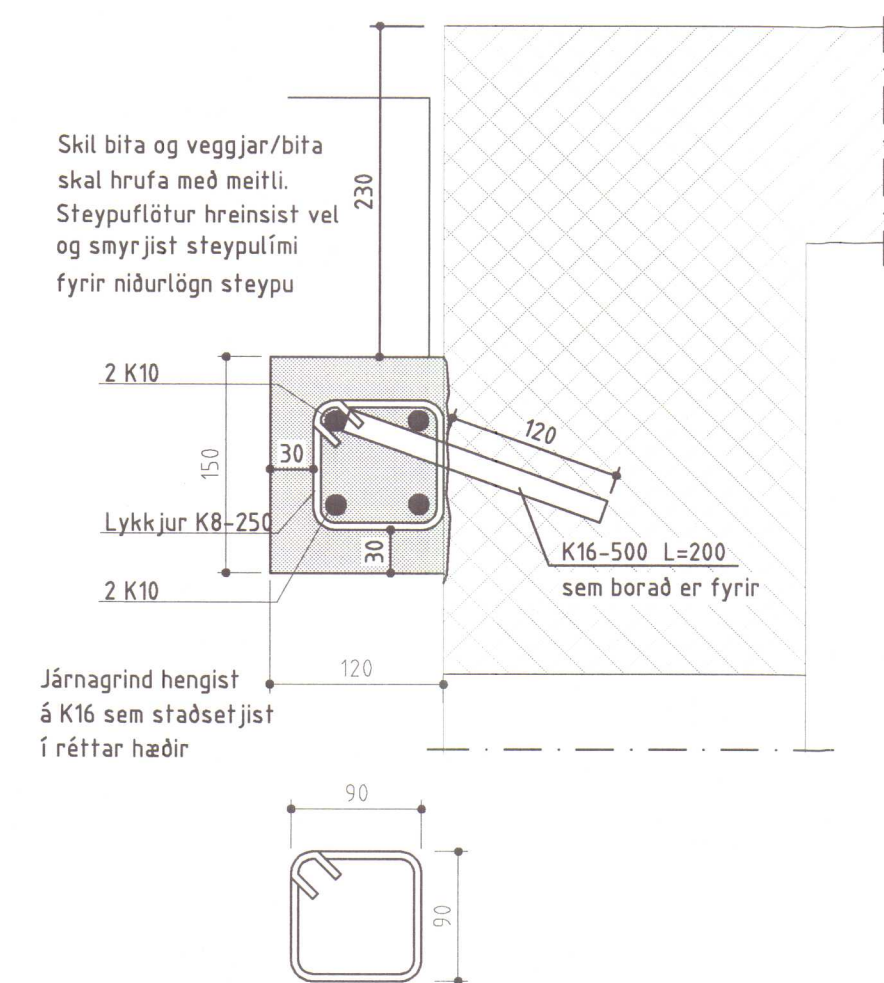

Deili af steinrimlasæti, mk. 1:5

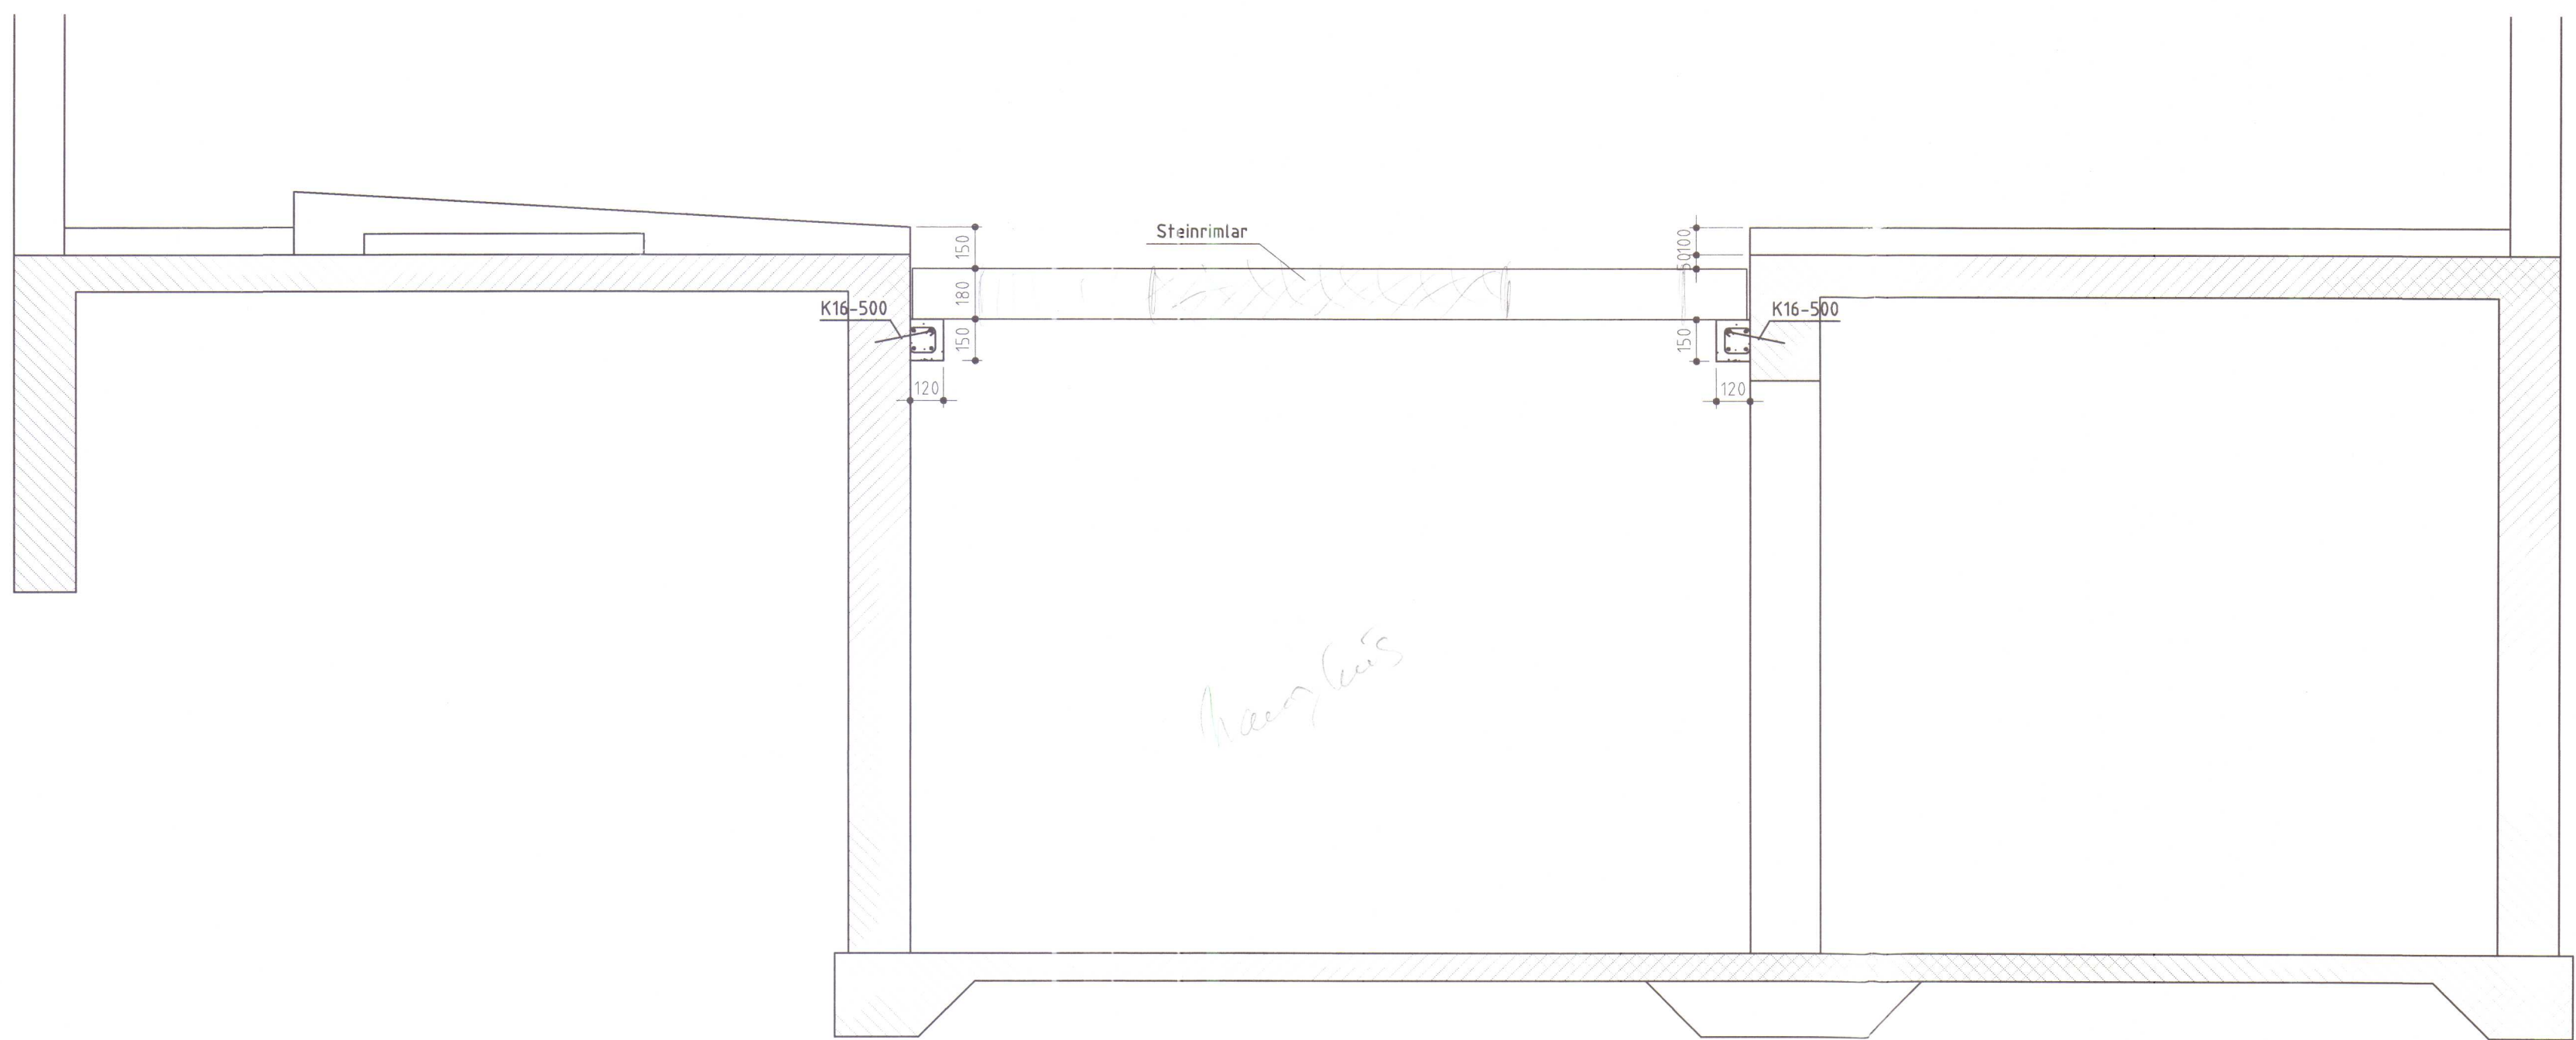

Þversnið í fjósgólf, 1:20

BYGGINGAÞJÓNUSTA BÆNDASAMTAKA ÍSLANDS	Verk nr:
BÆNDAHÖLLINNI, HAGATORGI, REYKJAVÍK sími: 56303300	Blað nr: B-04
NEDRI-TORFUSTADIR, V-HÚN	Mkv: 1 : 20/5
Breyting á fjósgólfi	Dags: 19.01.07
snið	Breytt: <i>[Signature]</i>
	Hannað: SÓ Teiknað: SÓ

180160-3105

