




ef. h. 8 byggd 2003

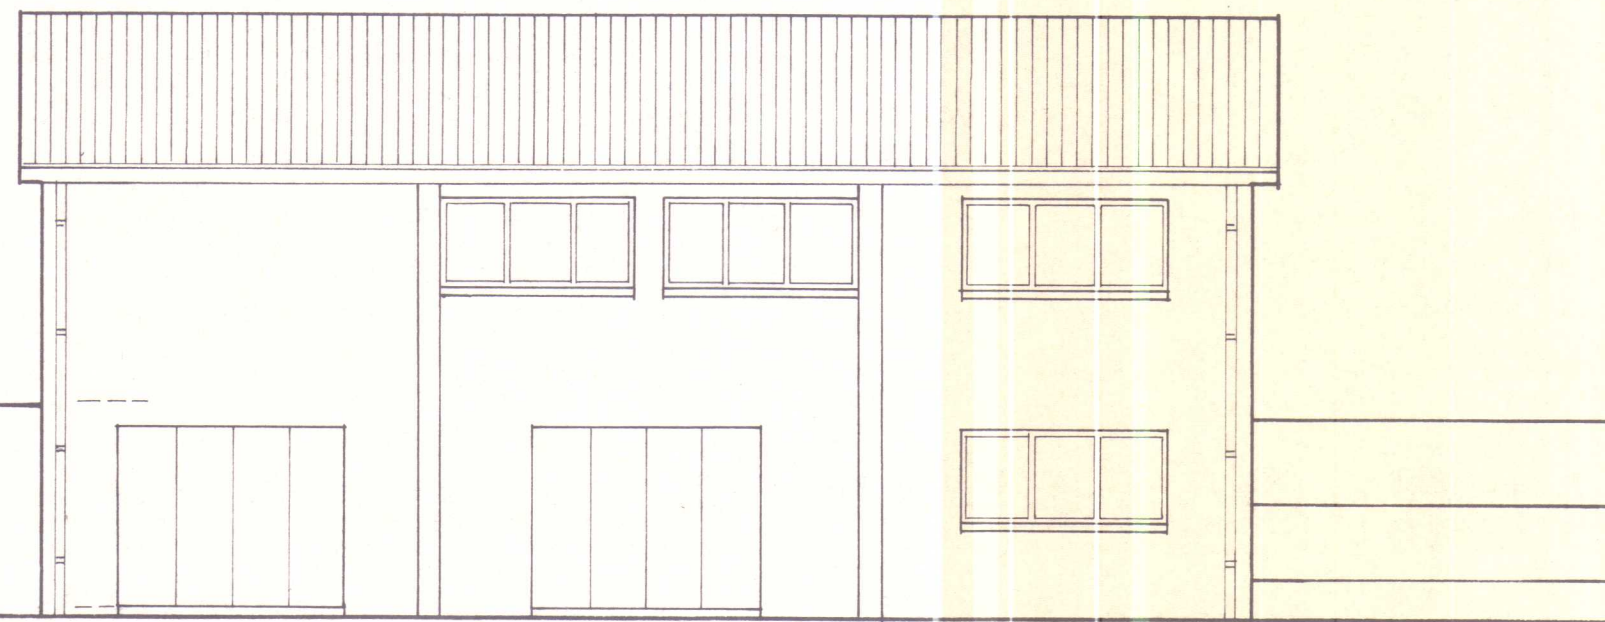


SÚÐURHLIÐ

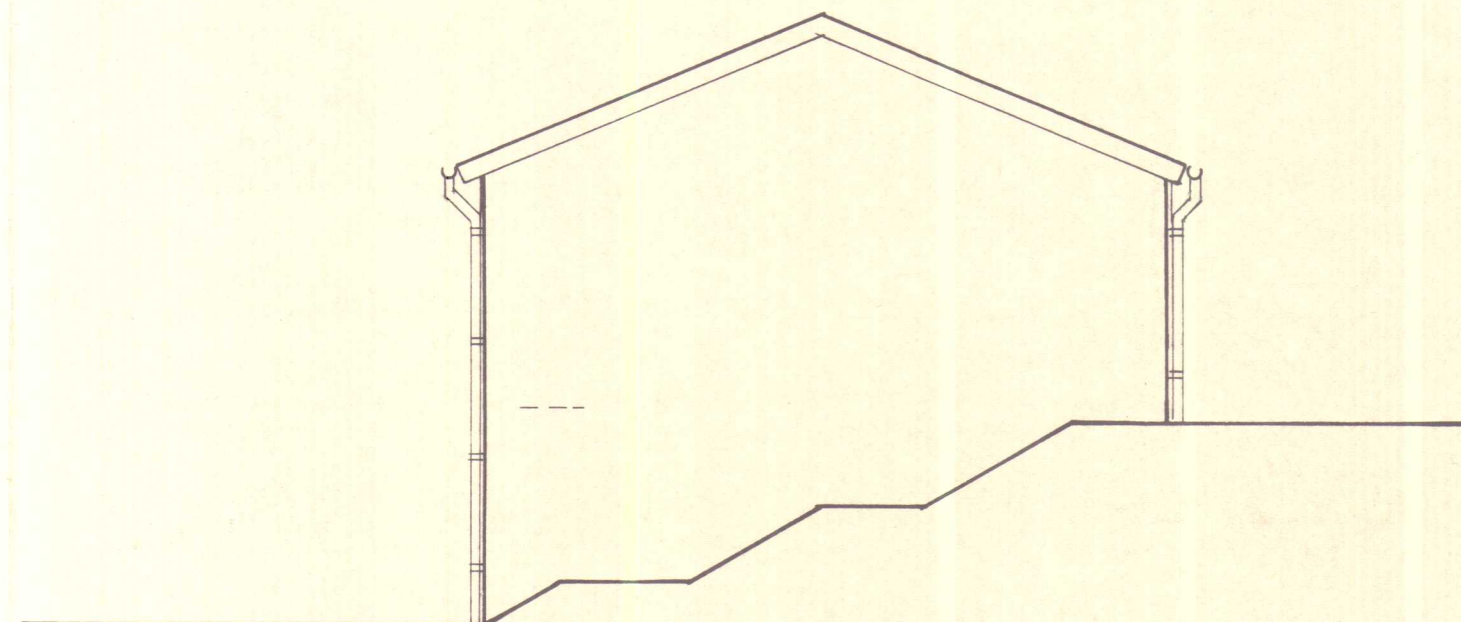



AUSTURHLIÐ

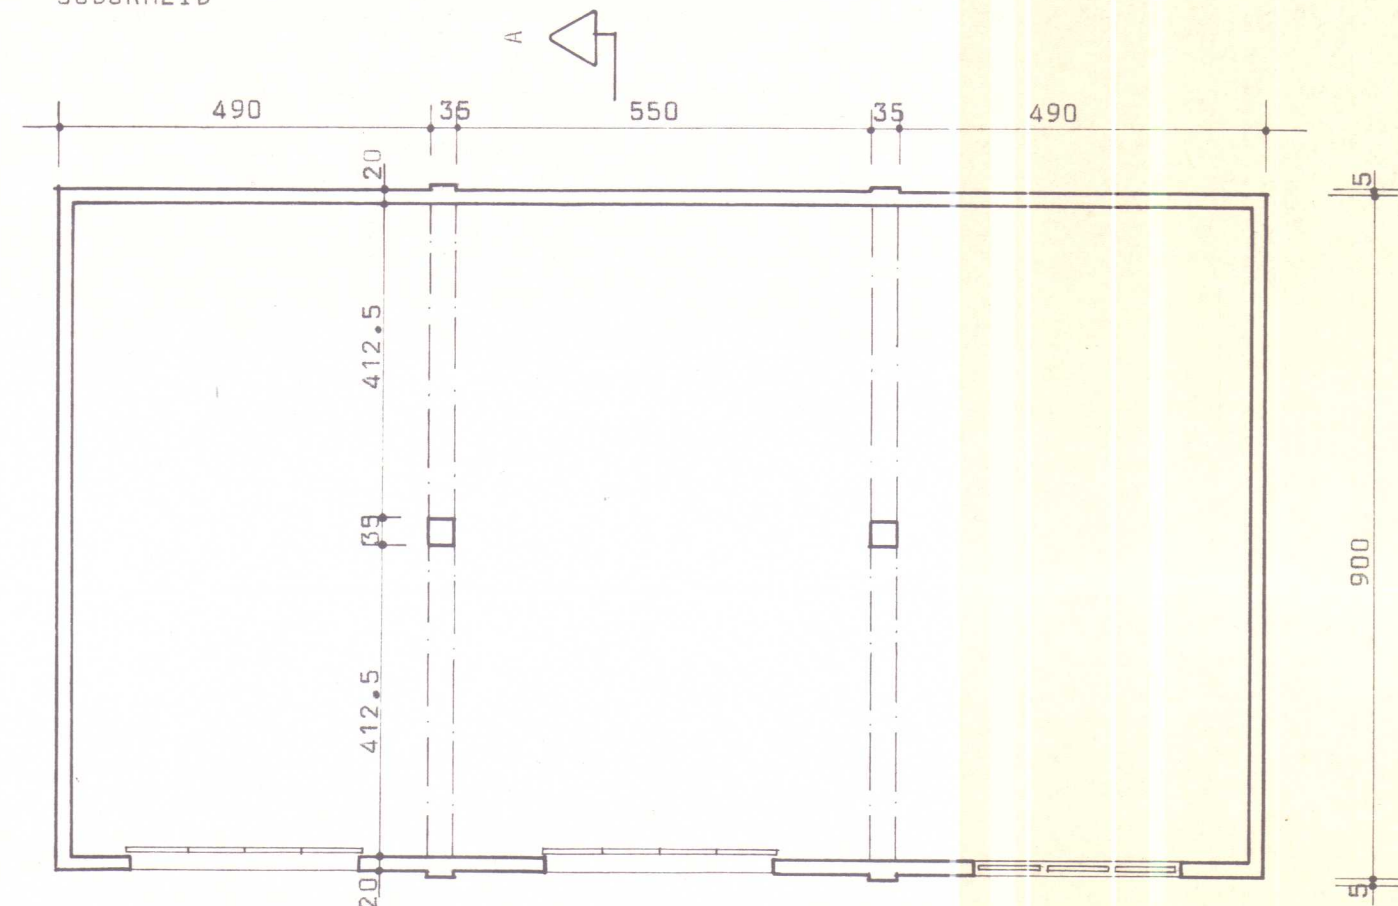


NORÐURHLIÐ

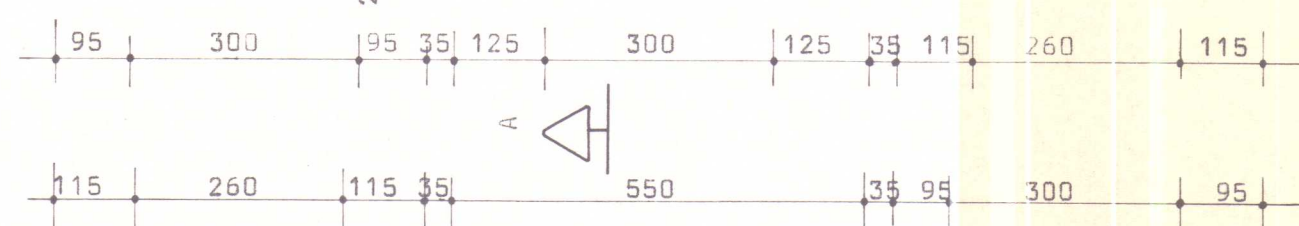

VESTURHLIÐ

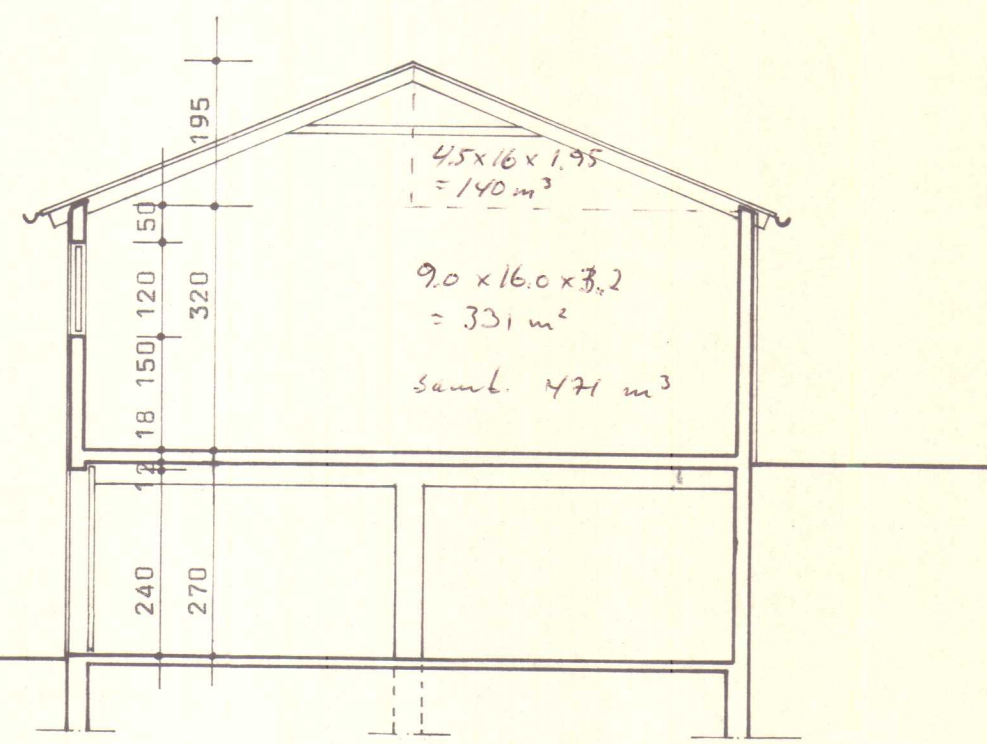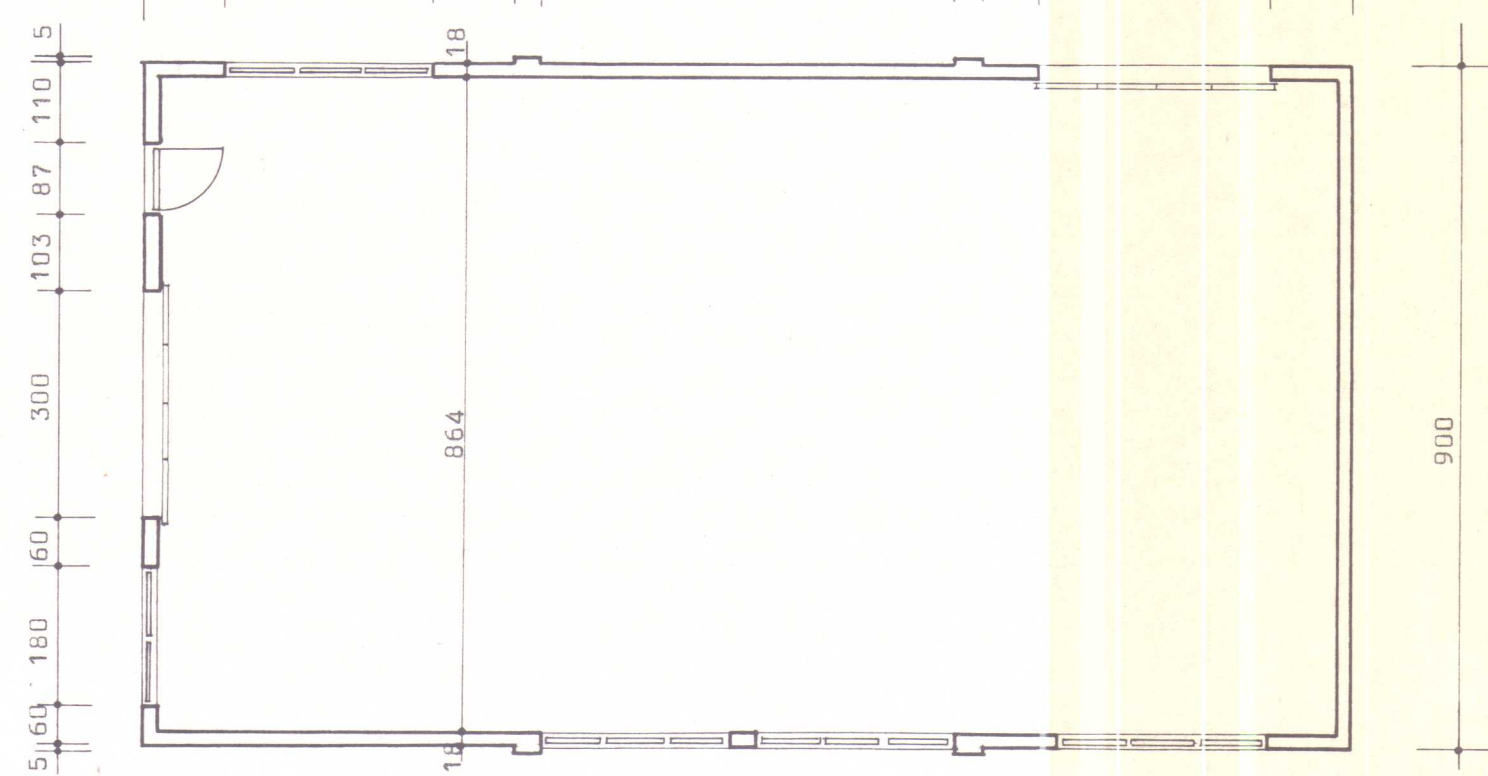

SNEIÐING A - A

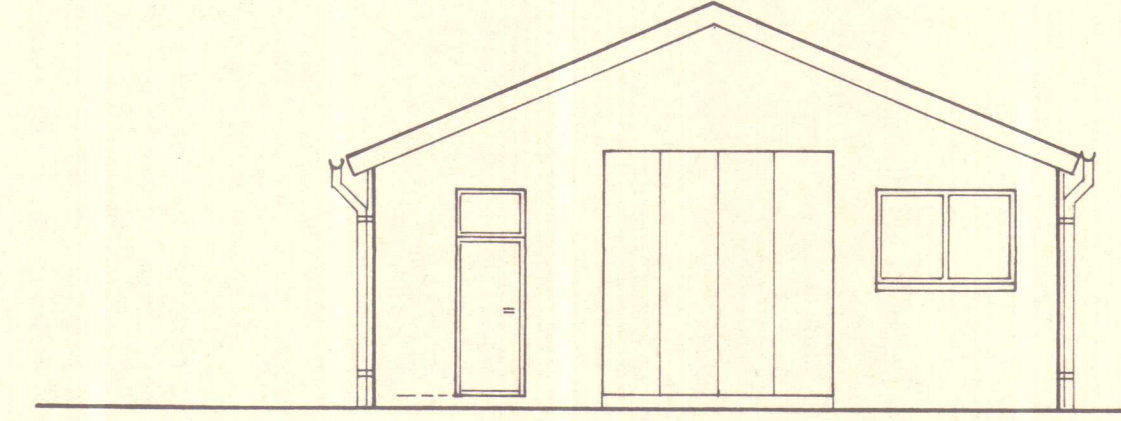

BREYTINGAR ÓHEIMILAR, NEMA MEÐ
SAMÞYKKI TEIKNISTOFUNNAR

ÓHEIMILT ER AÐ HEFJA FRAM-
KVÆMDIR FYR EN SURDA -
DOLSTEK EÐ AR L. UJA FYRIR

BL BYGGINGASTOFNUN LANDBÚNADARINS
LAUGAVEGI 120, REYKJAVÍK, SÍMI 25444
Torfustaðir Neðri, Ytri-Torfustaðehr., V-Hún.
Vélagæmsla, kj. 144 m² hæð 144 m², rúmmél 990 m³
Grunnmyndir, útlit, sneiðing

TEIKN. NR. 60-4213
BREYTT FRÁ
MÆLIKVARDI 1:100
DAGSETNING 04.02.1982
TEIKNAD Málfríður

Málfriður