


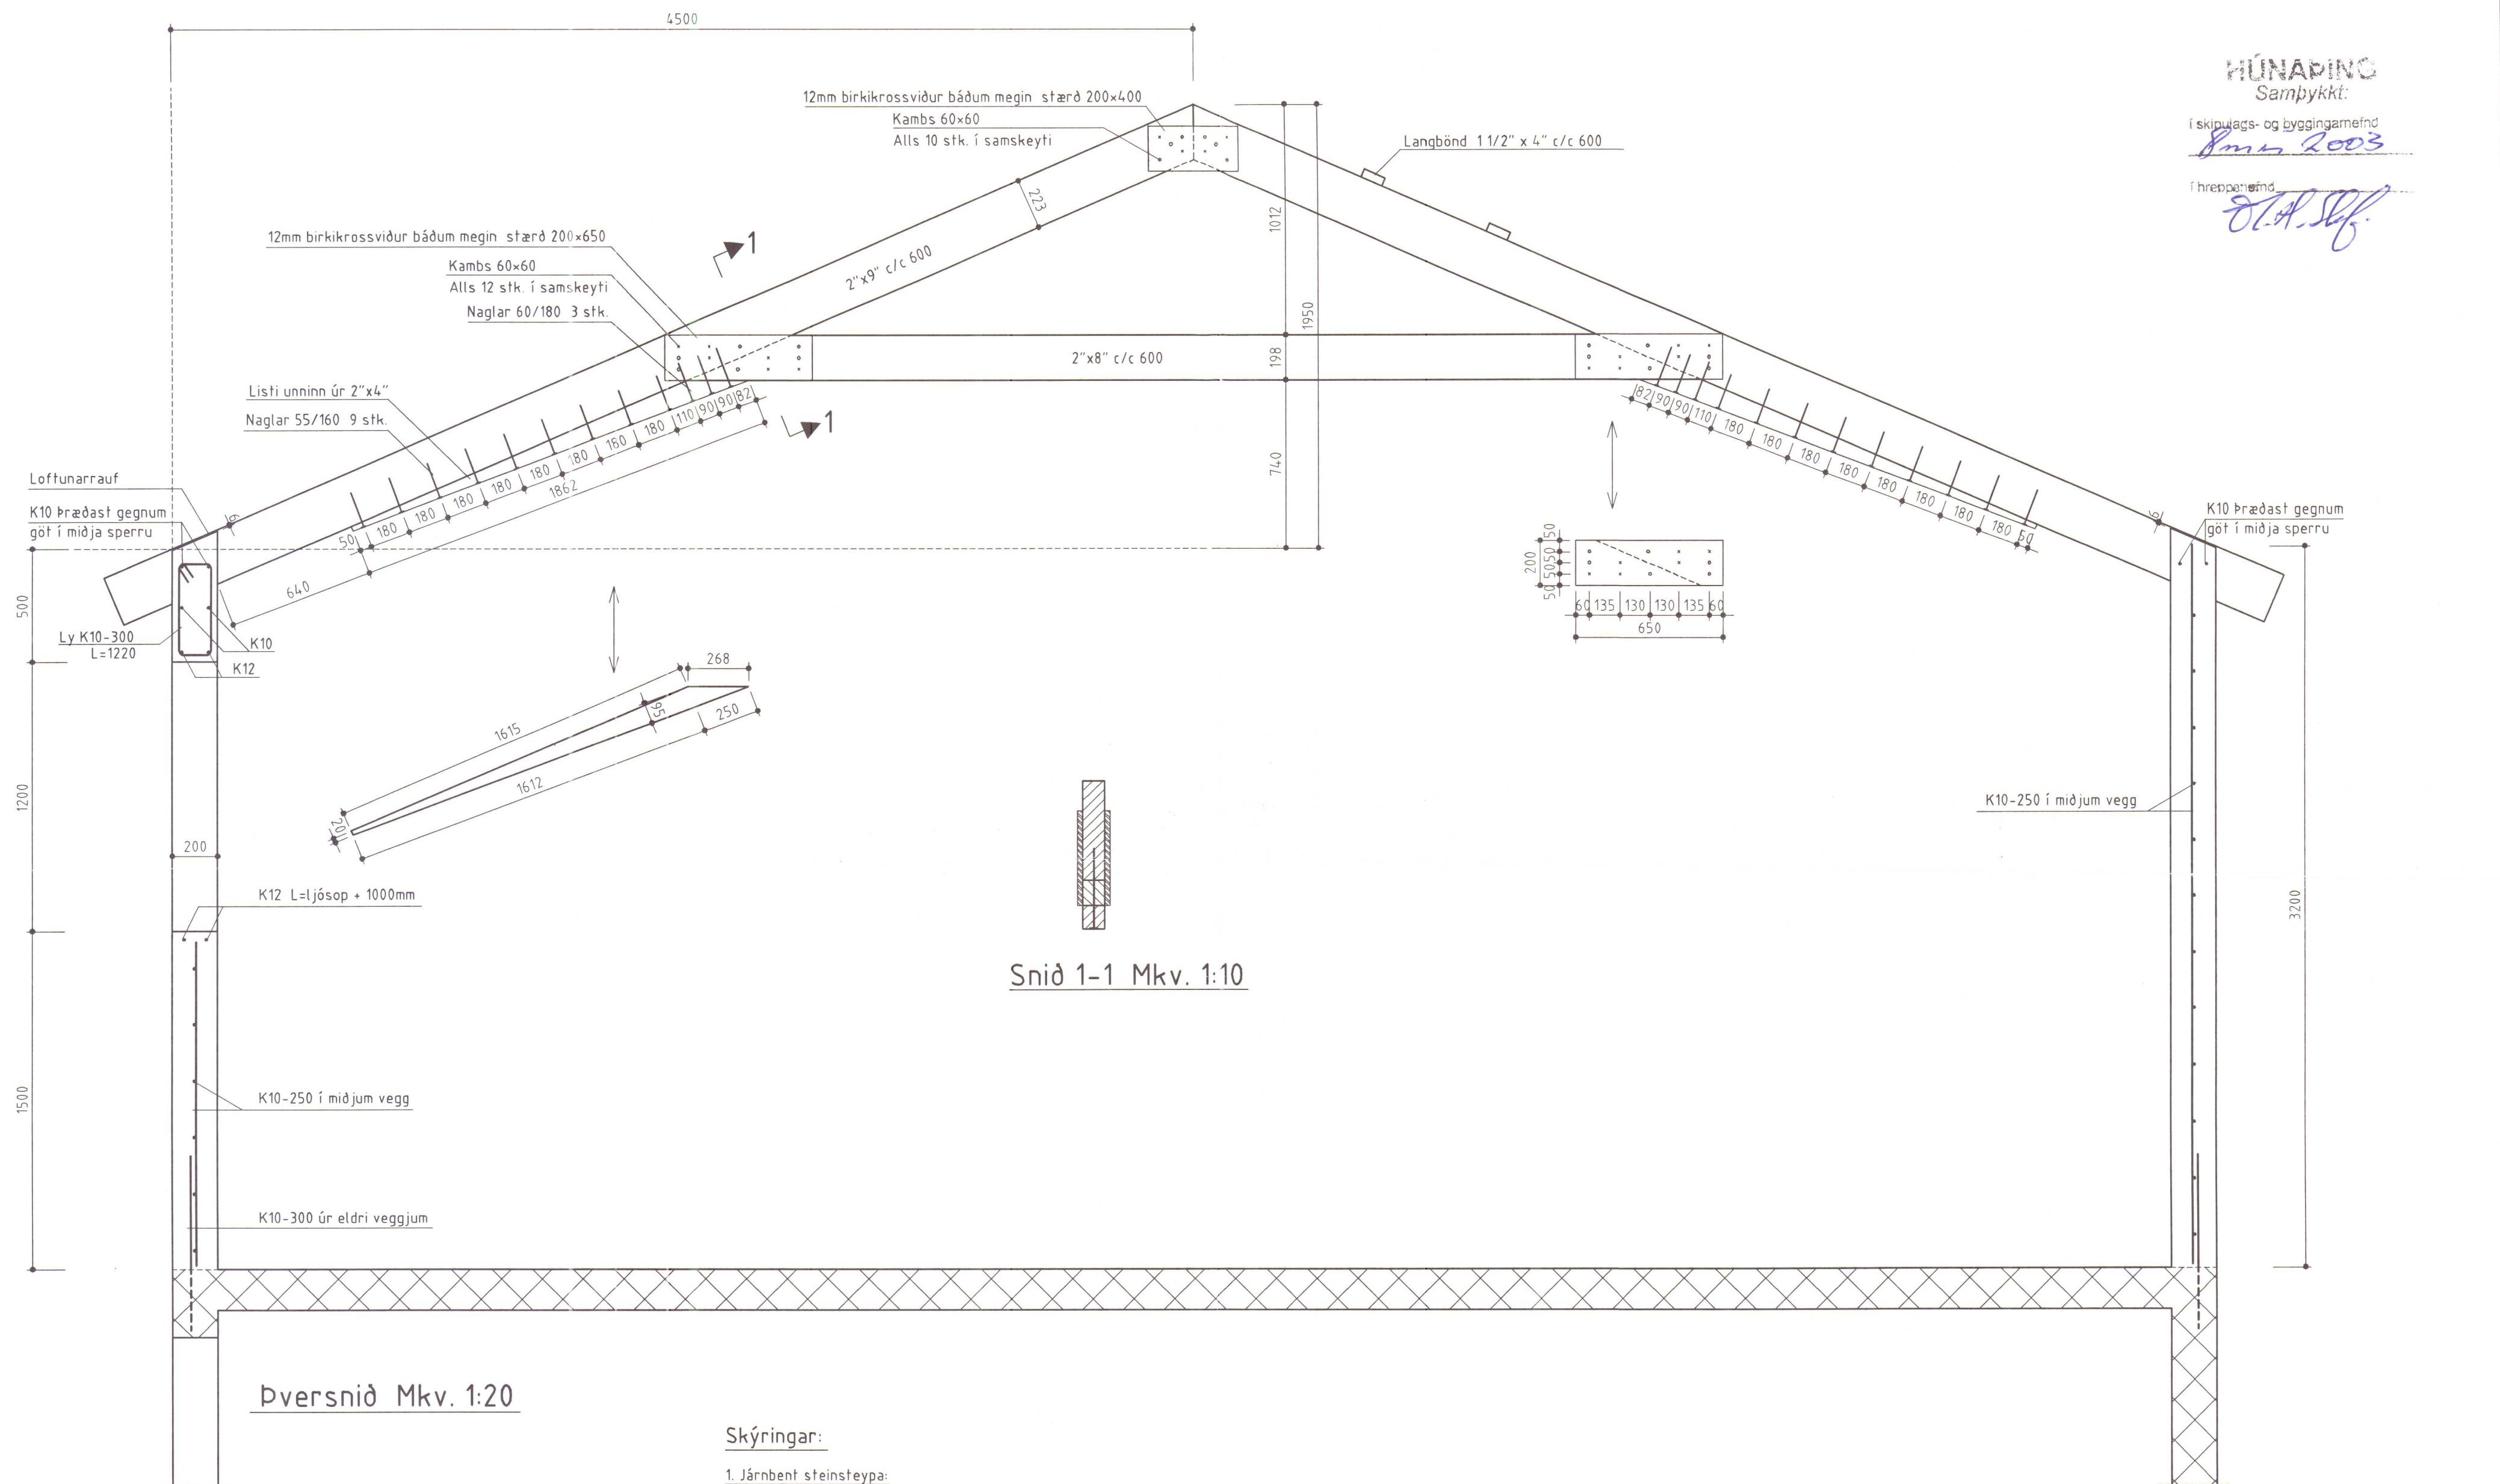

HÚNAÞING
Samþykkt:

í skipulags- og byggingarnefnd

8. maí 2003

í hrepparnefnd

D.A. Steingrimsdóttir

Skýringar:

1. Járnþent steinsteypa:

Kótar og ónefnd mál eru í mm.

K10-250 merkir 10 mm. kambstál með 250 mm. fjarlægð frá miðju miðju

Bendijárn merkt K skal vera kambstál K500S (togspennumörk = 500 N/mm²). Heimilt er að nota K500S í lykkjur

(þvermál beygjuhings er 3d). Járnum skal haldið í rétttri fjarlægð frá mótunum með þar til gerðum kubbum úr steypu eða harðplasti.

Allar járnstærðir eru mm. Mál á lykkjum er utanmál. K10 = 500 mm. K12 = 600 mm. K16 = 800 mm.


Alla steypu skal hitra í mótum. Notað skal steypuflokk C25 í alla steypu. Sementsmagn minnst 300 kg/m³

2. Timbur:


Burðarvirki í þaki er flokkur T1

Allir sperruendur sem fara í steypu skulu tvísmurðir fúavarnarefni.


BYGGINGAÞJÓNUSTA BÆNDASAMTAKA ÍSLANDS	Verk nr: 0819-60
BÆNDAHÖLLINNI, HAGATORGI, REYKJAVÍK sími: 5630300	Blað nr: 1
Neðri Torfustaðir, Ytri-Torfustaðahr., V-Hún.	Mkv: 1:10, 1:20
Vélageymsla, efri hæð	Dags: 02.05.2003
Veggir og burðarviðir í þaki, þversnið	Breytt:
	Hannað: D.A. Teiknað: Ó.Þ.

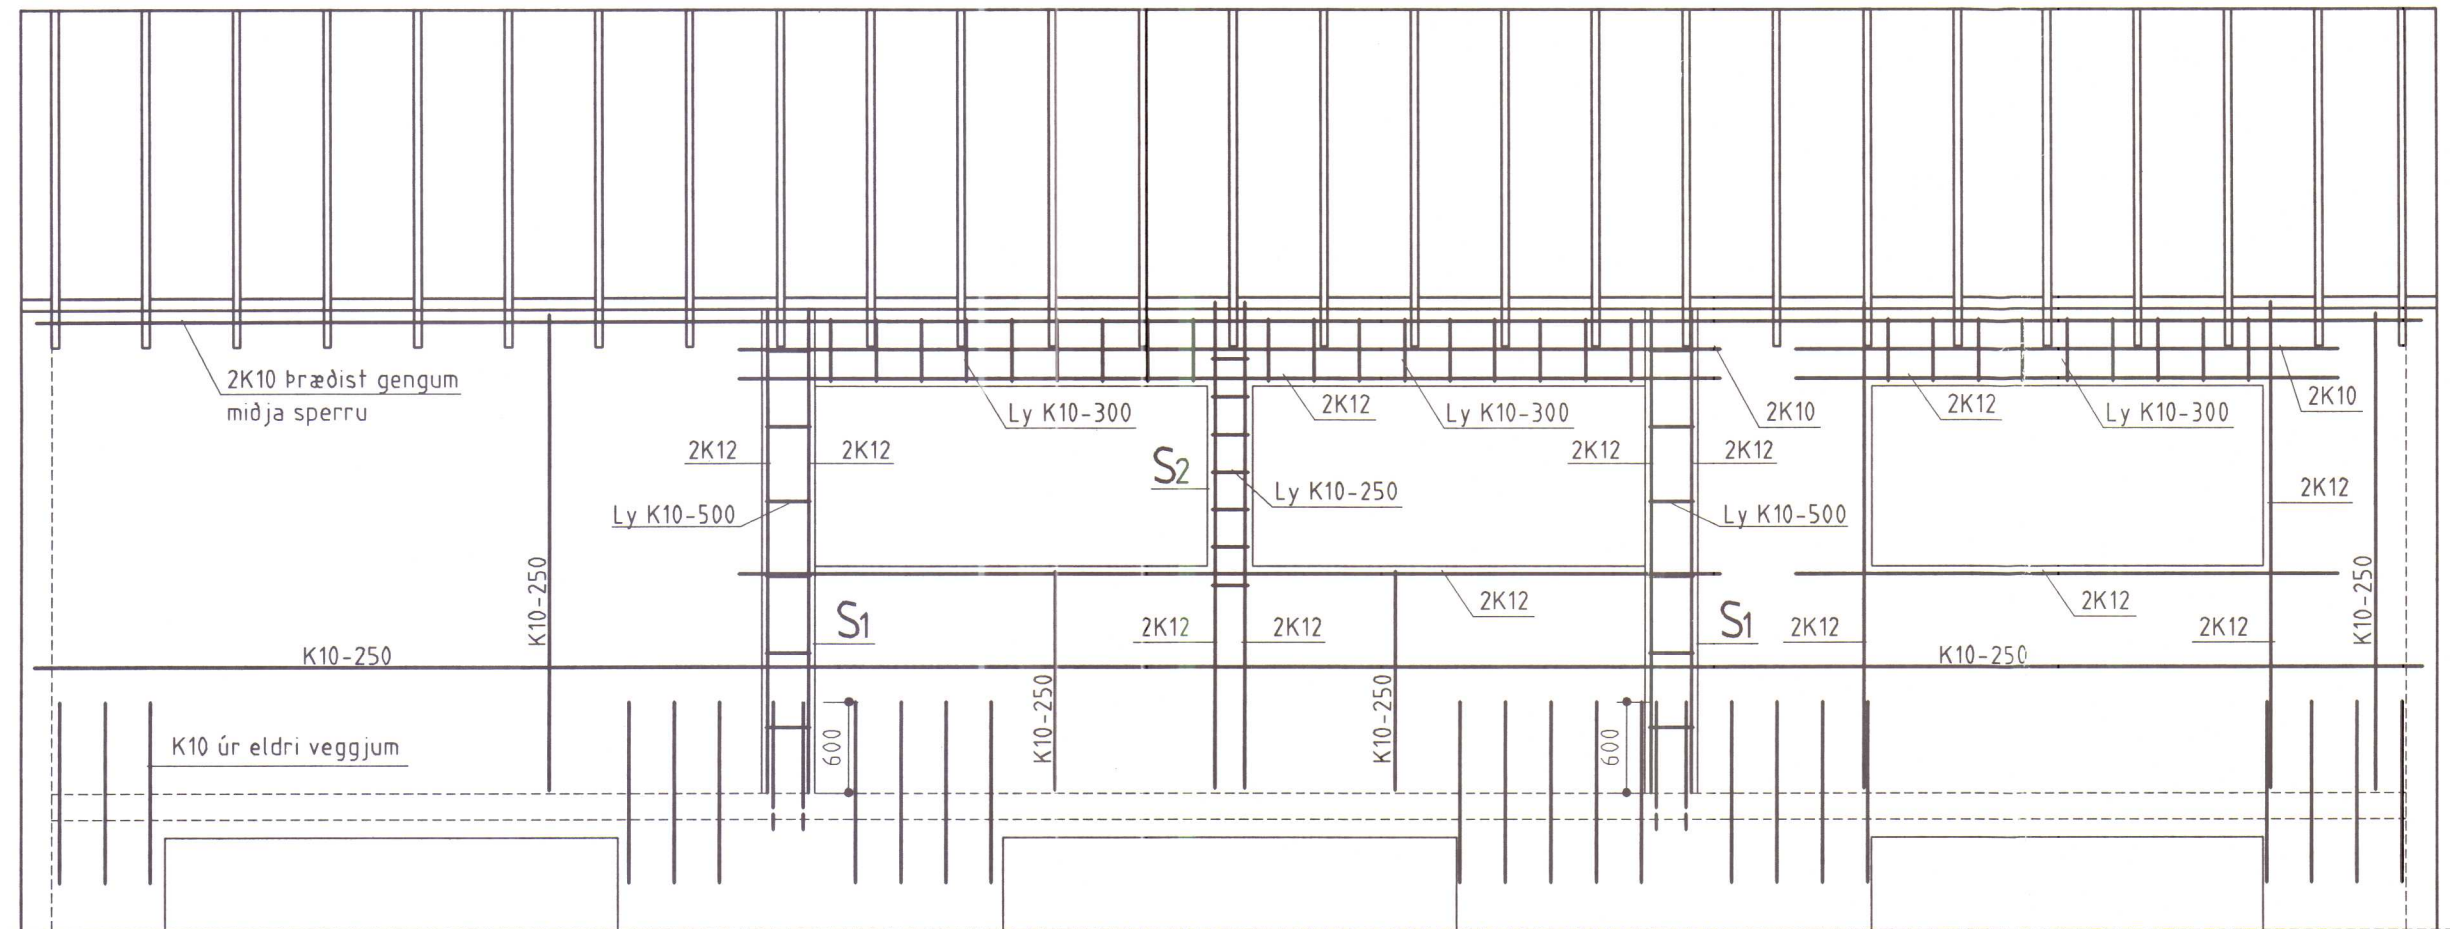


Sudurhlið Mkv. 1:50

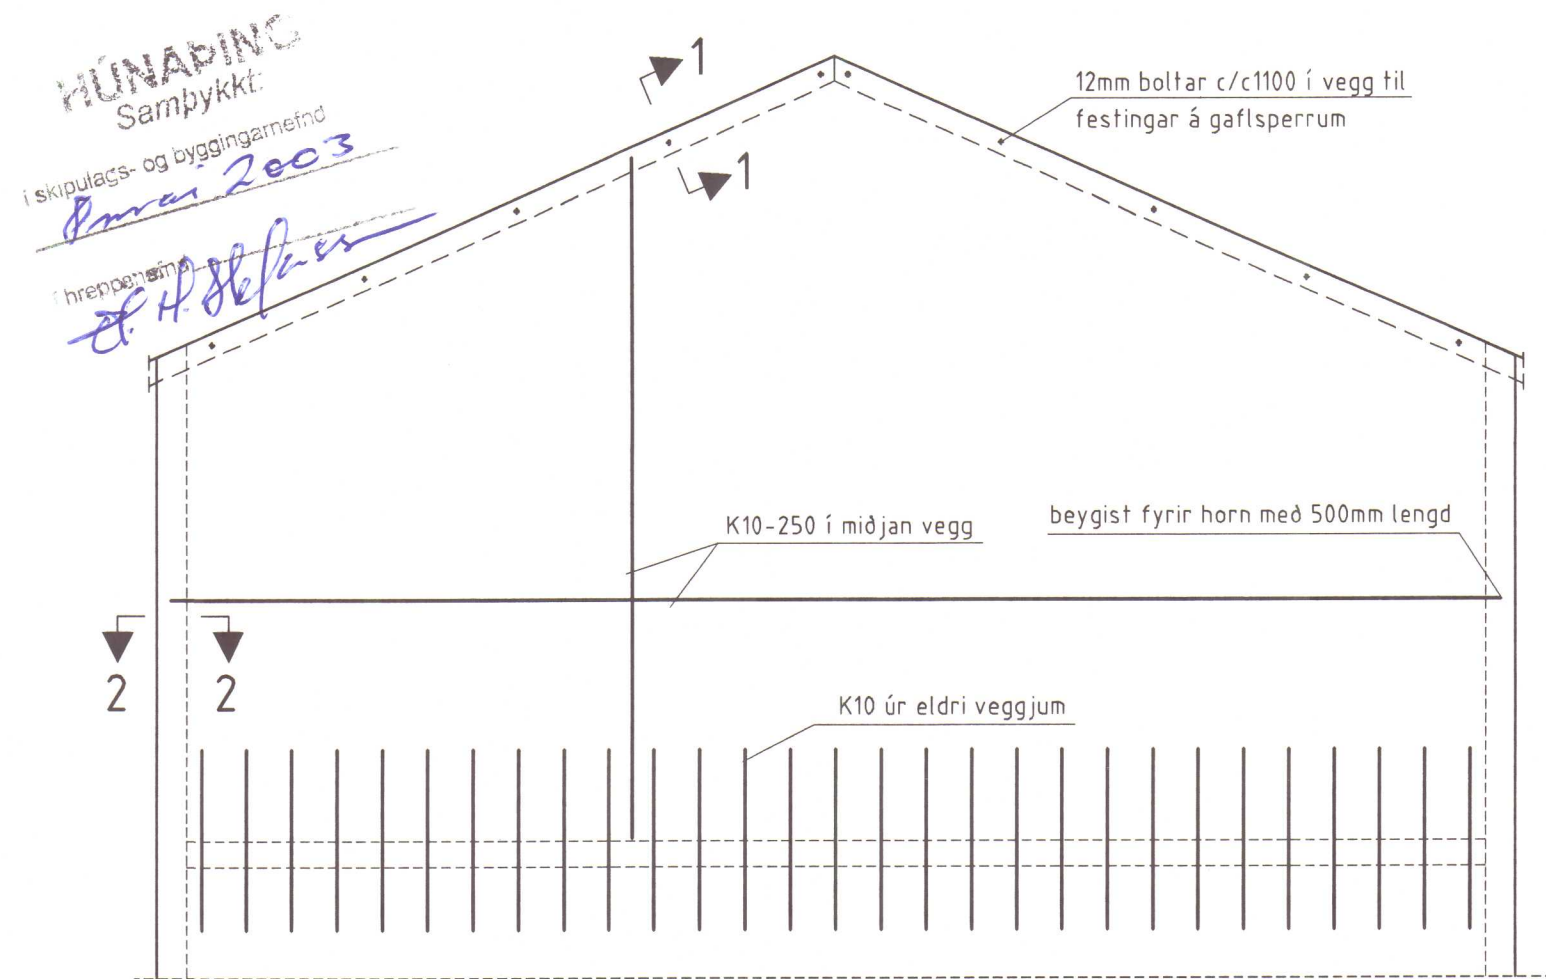


Austurhlið Mkv. 1:50

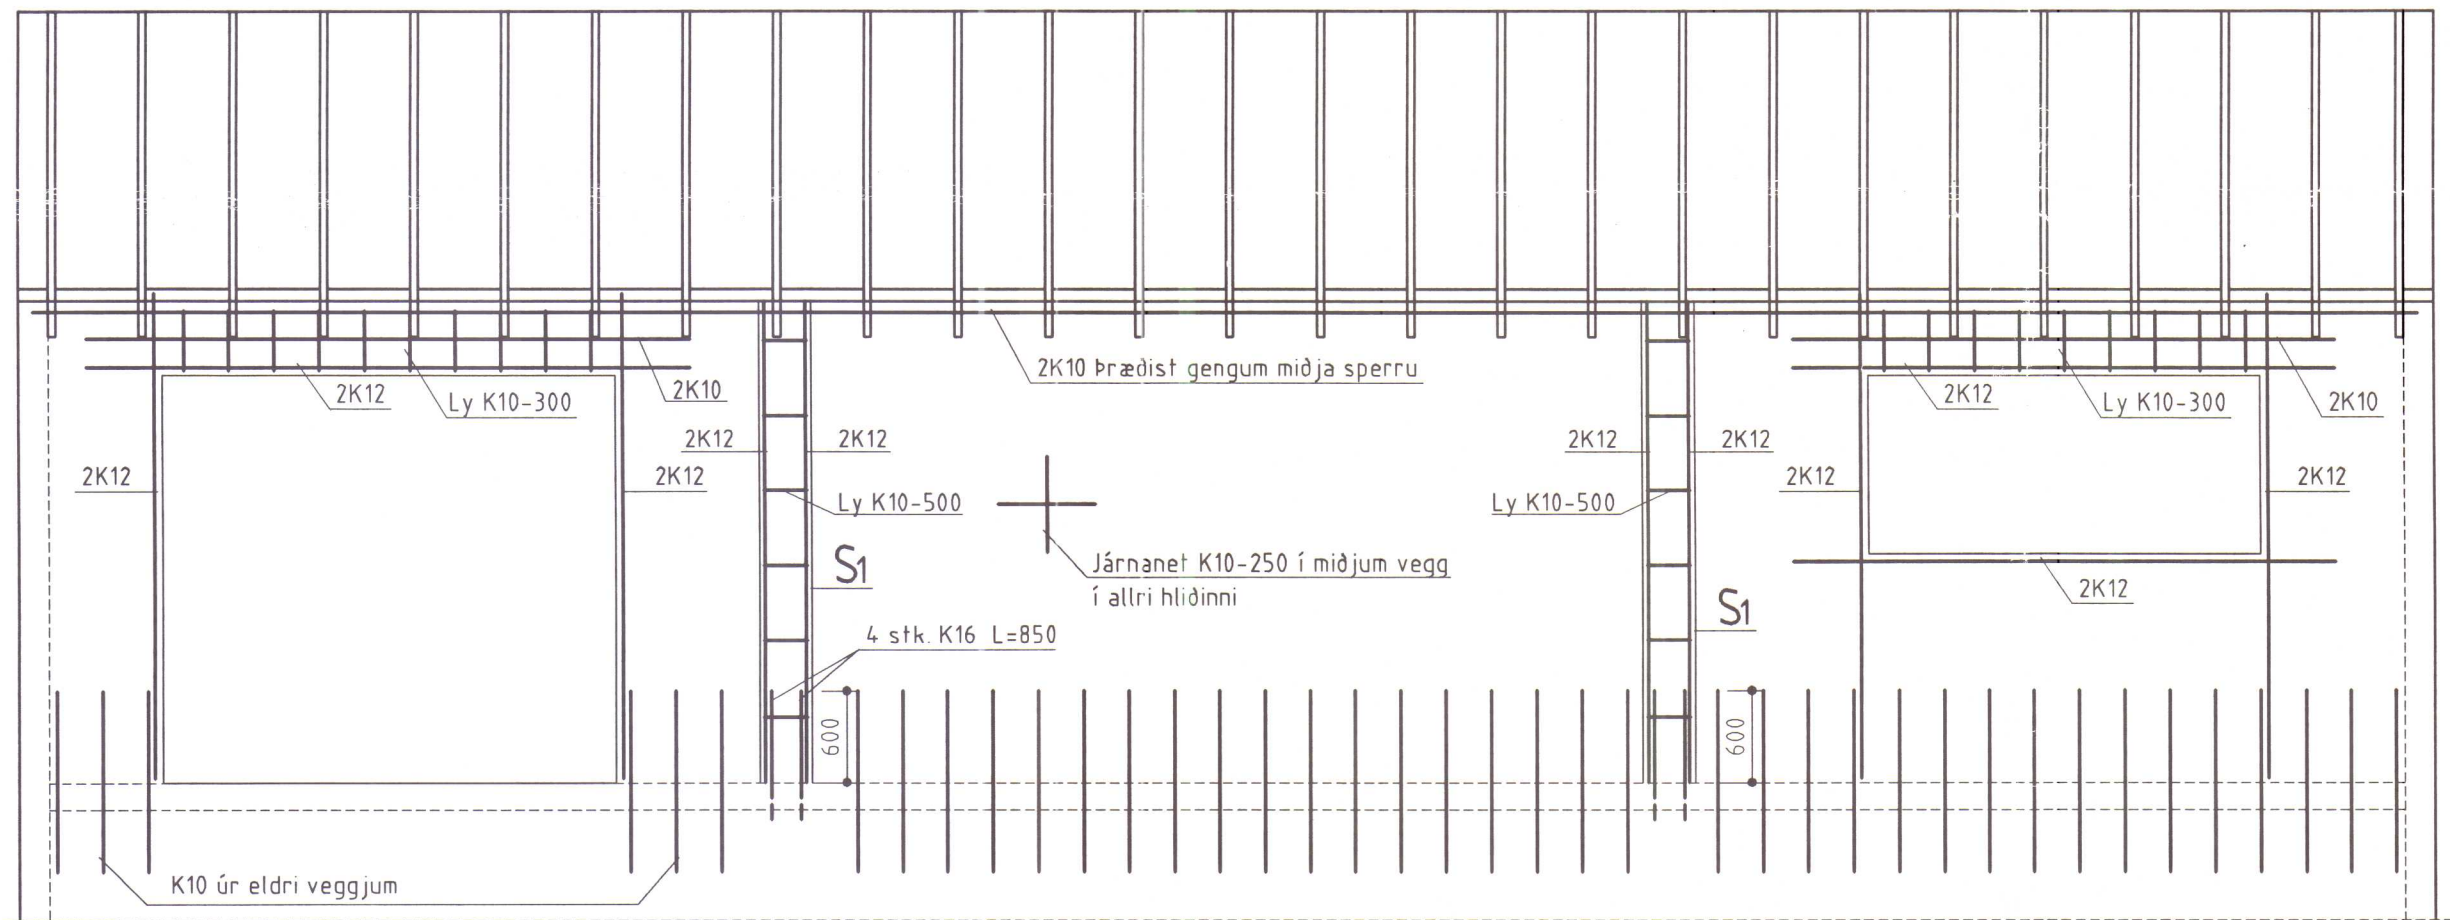


Norðurhlið Mkv. 1:50

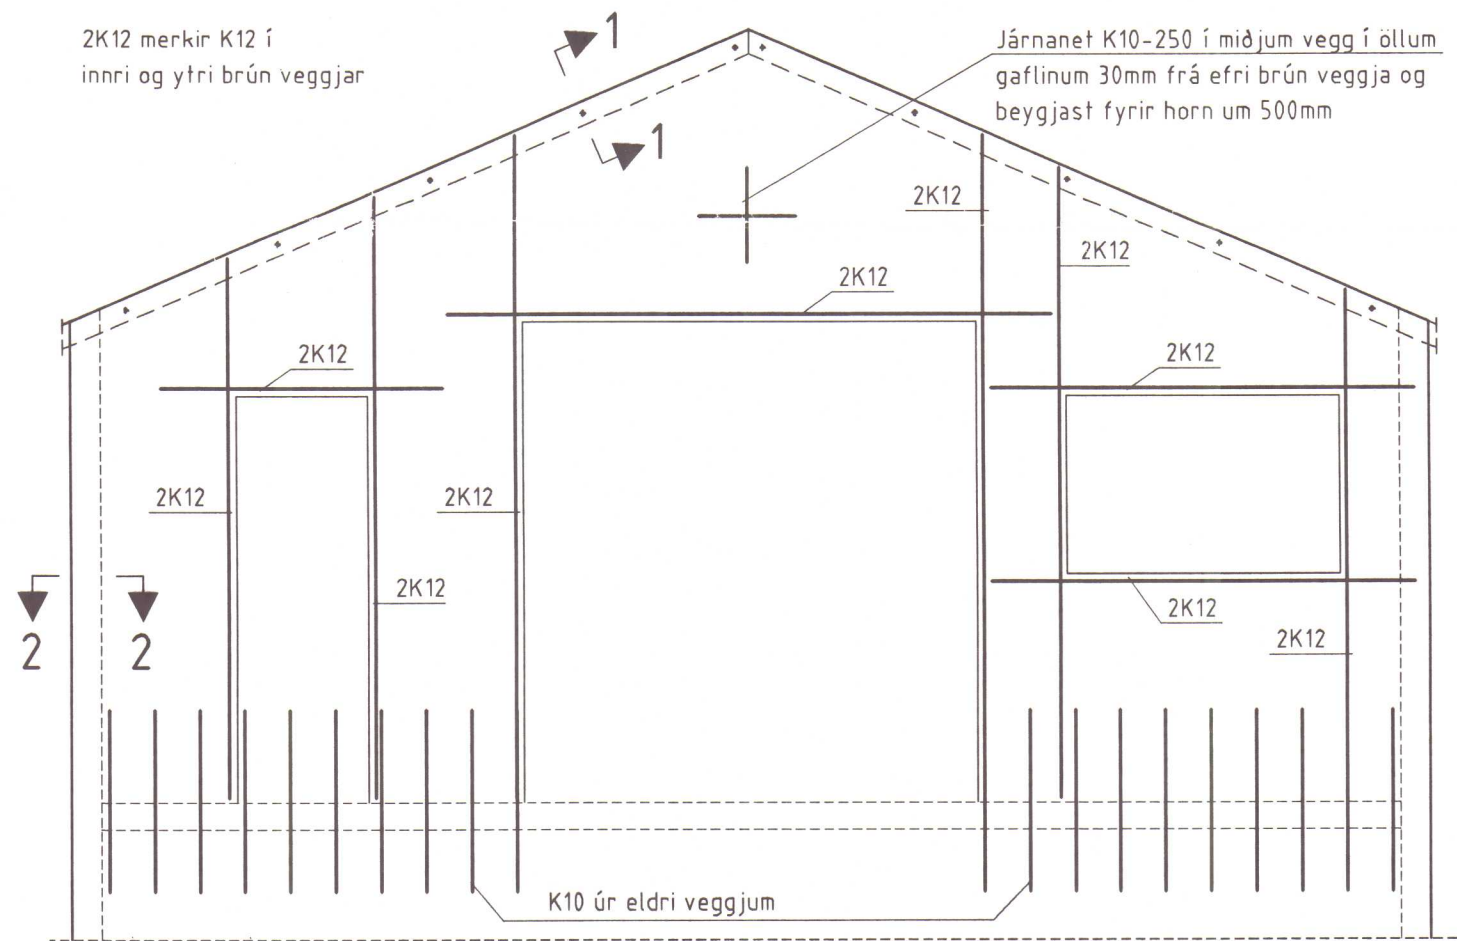


Vesturhlið Mkv. 1:50

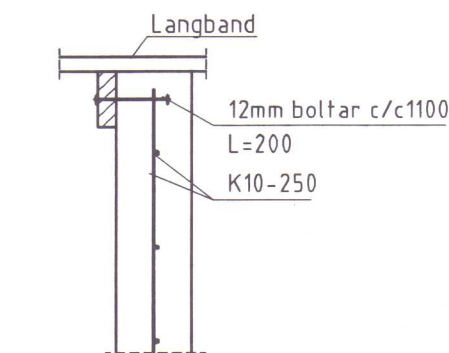


Snið 1-1 Mkv. 1:20

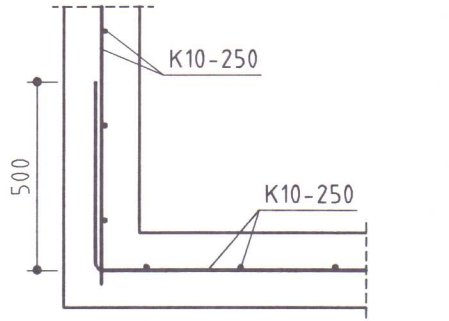


Snið 2-2 Mkv. 1:20

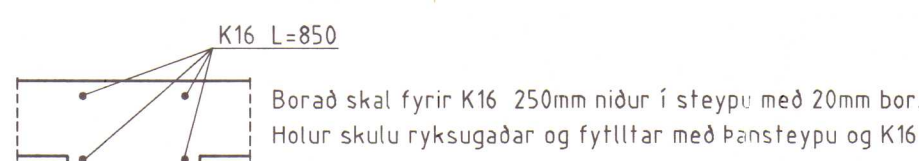

Járn í steypu undir S1 Mkv. 1:20

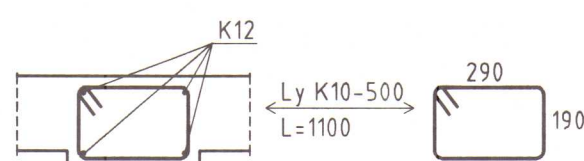

Súla S1 Mkv. 1:20

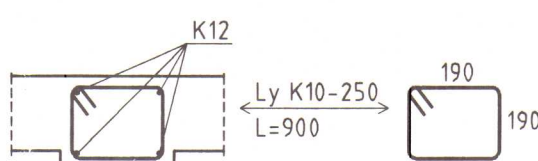

Súla S2 Mkv. 1:20

BYGGINGAÞJÓNUSTA BÆNDASAMTAKA ÍSLANDS	Verk nr: 0819-60
BÆNDAHÖLLINNI, HAGATORGI, REYKJAVÍK sími: 5630300	Blað nr: 2
Neðri Torfustaðir, Ytri-Torfustaðahr., V-Hún.	Mkv: 1:20, 1:50
Vélageymsla, efri hæð	Dags: 02.05.2003
Járn í veggjum	Breytt:
	Hannað: D.A. Teiknað: Ó.P.