
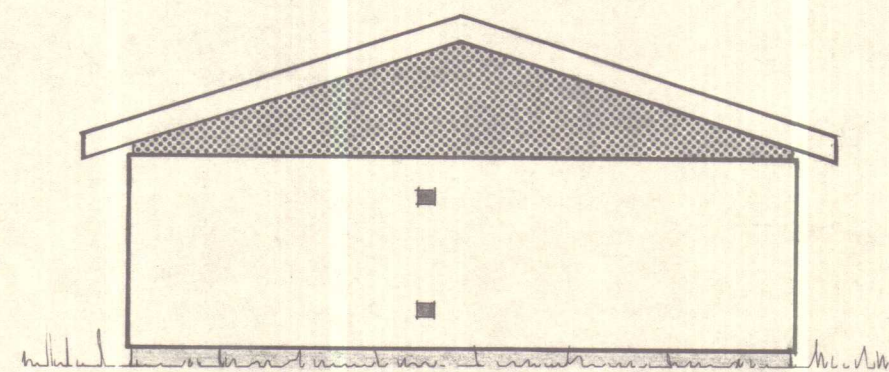
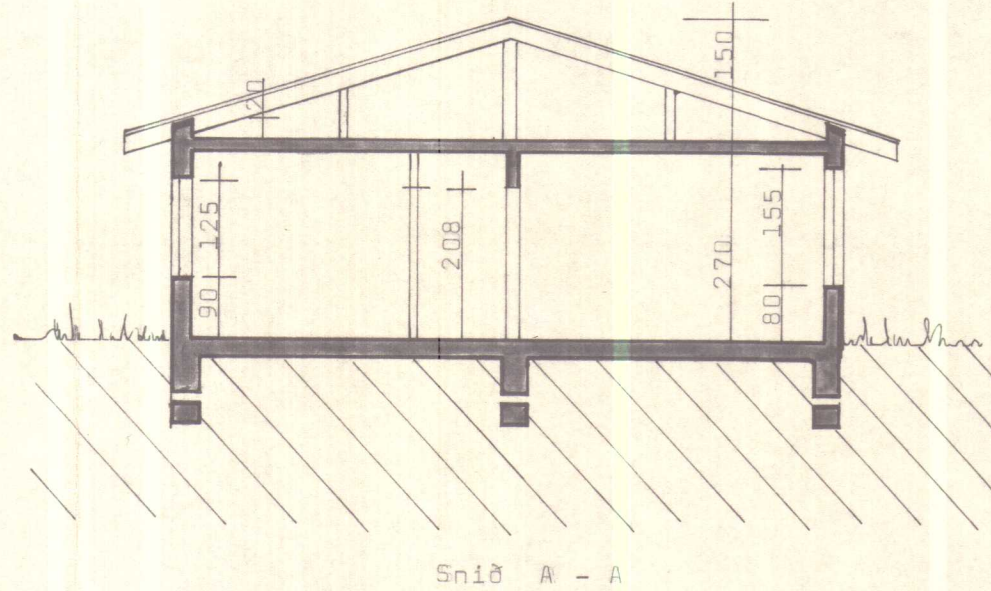
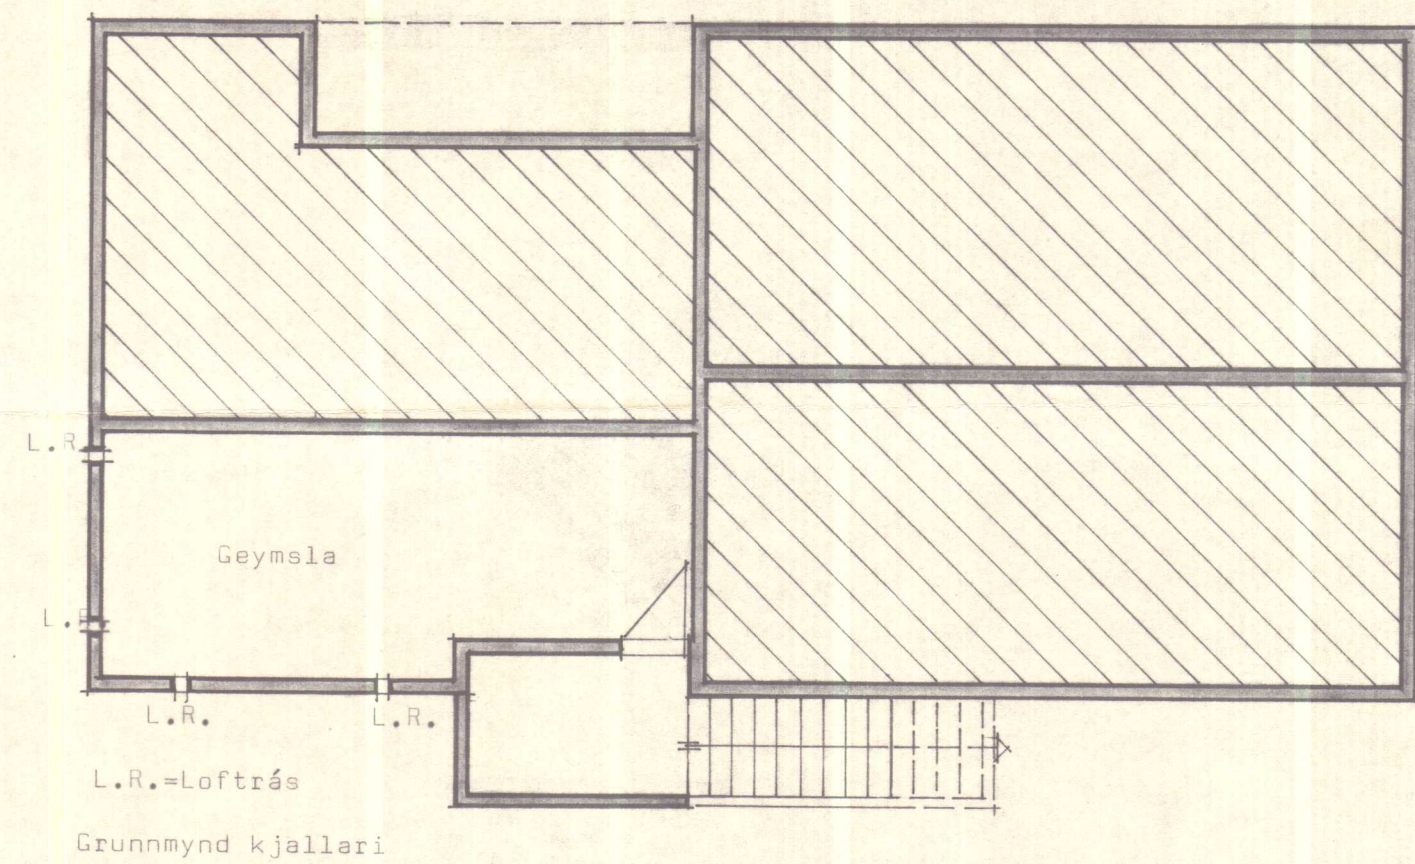
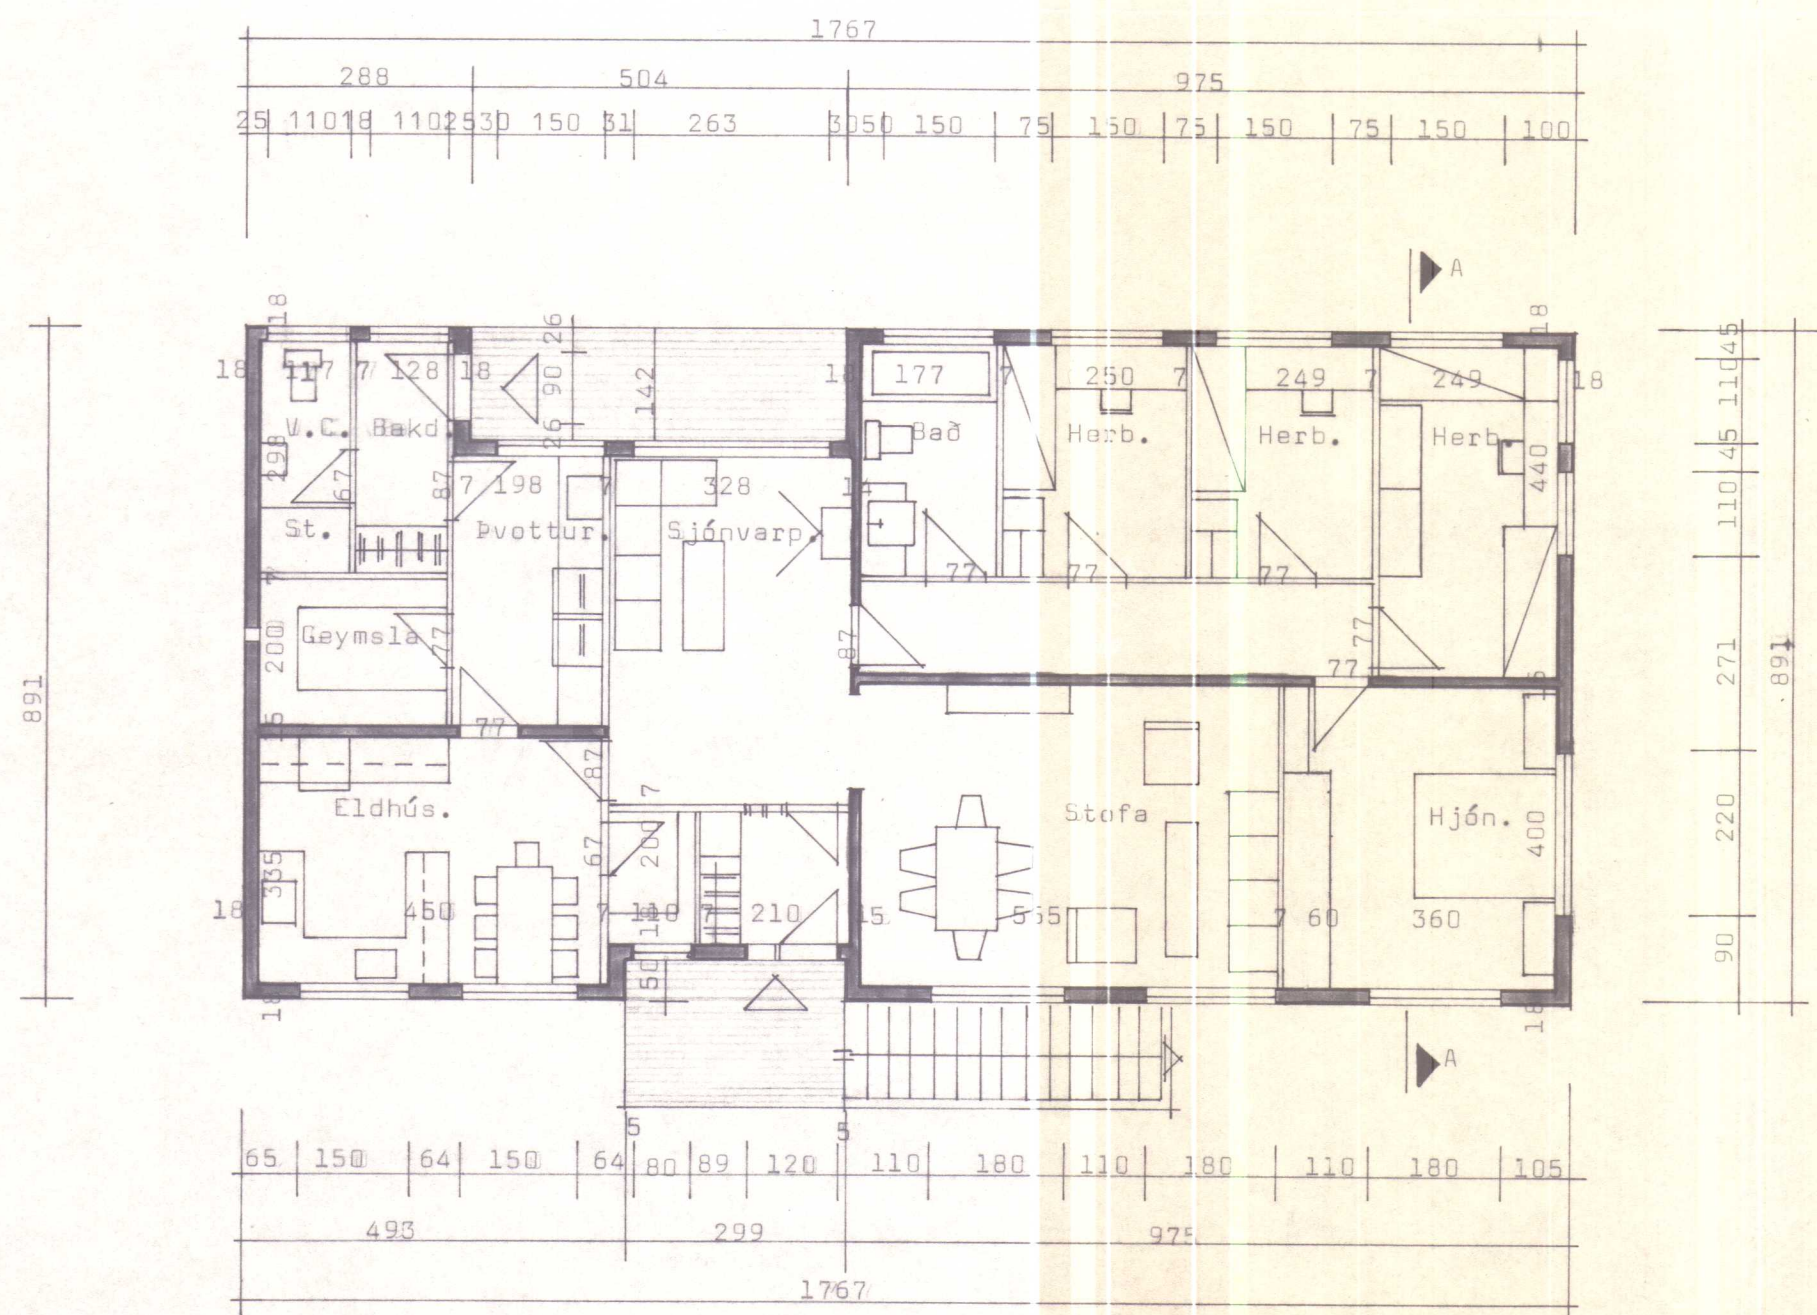


Samp i byggingar nefnd
Ytri Torfustaðahr. 4/8 '76
Kudr. Karlsson
fráim Torars lason

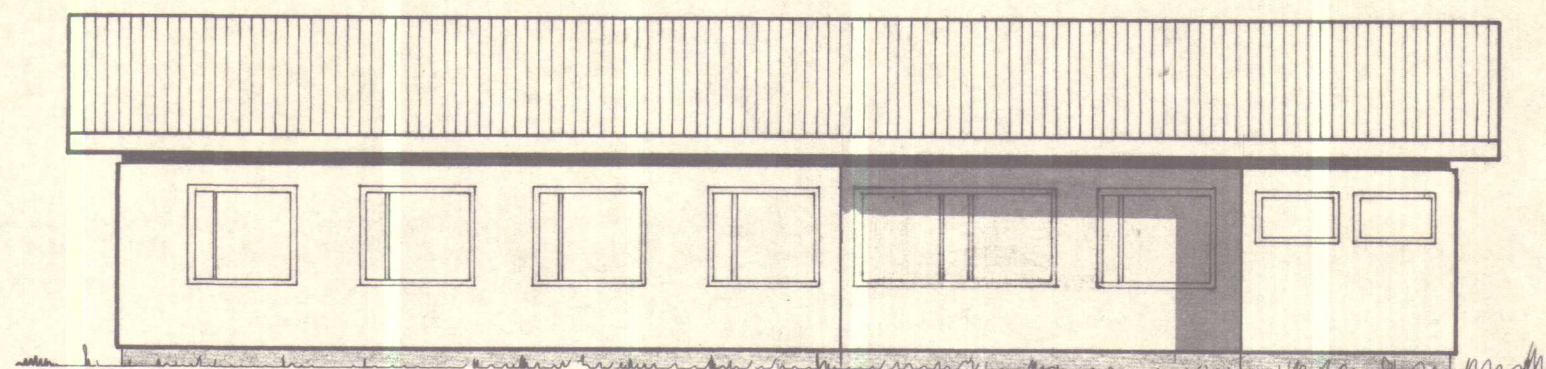

30-6-76.

Br. samkvæmt óskum bónda, kjallari settur undir hluta. B.F.

BL BYGGINGASTOFNUN LANDBÚNADARINS
LAUGAVEGI 120, REYKJAVÍK, SÍMI 25444
Torfustaðir, Ytri Torfustaðahr. V-Hún.
Íbúðarhús 148,79 m²
Grunnmynd, snið og útlit.

TEIKN. NR. 01-3173
BREYTT FRÁ 01 - 3051
MÆLIKVARDI 1:100
DAGSETNING 30. des. 1976
TEIKNAD P.O.I.

Handwritten signature