


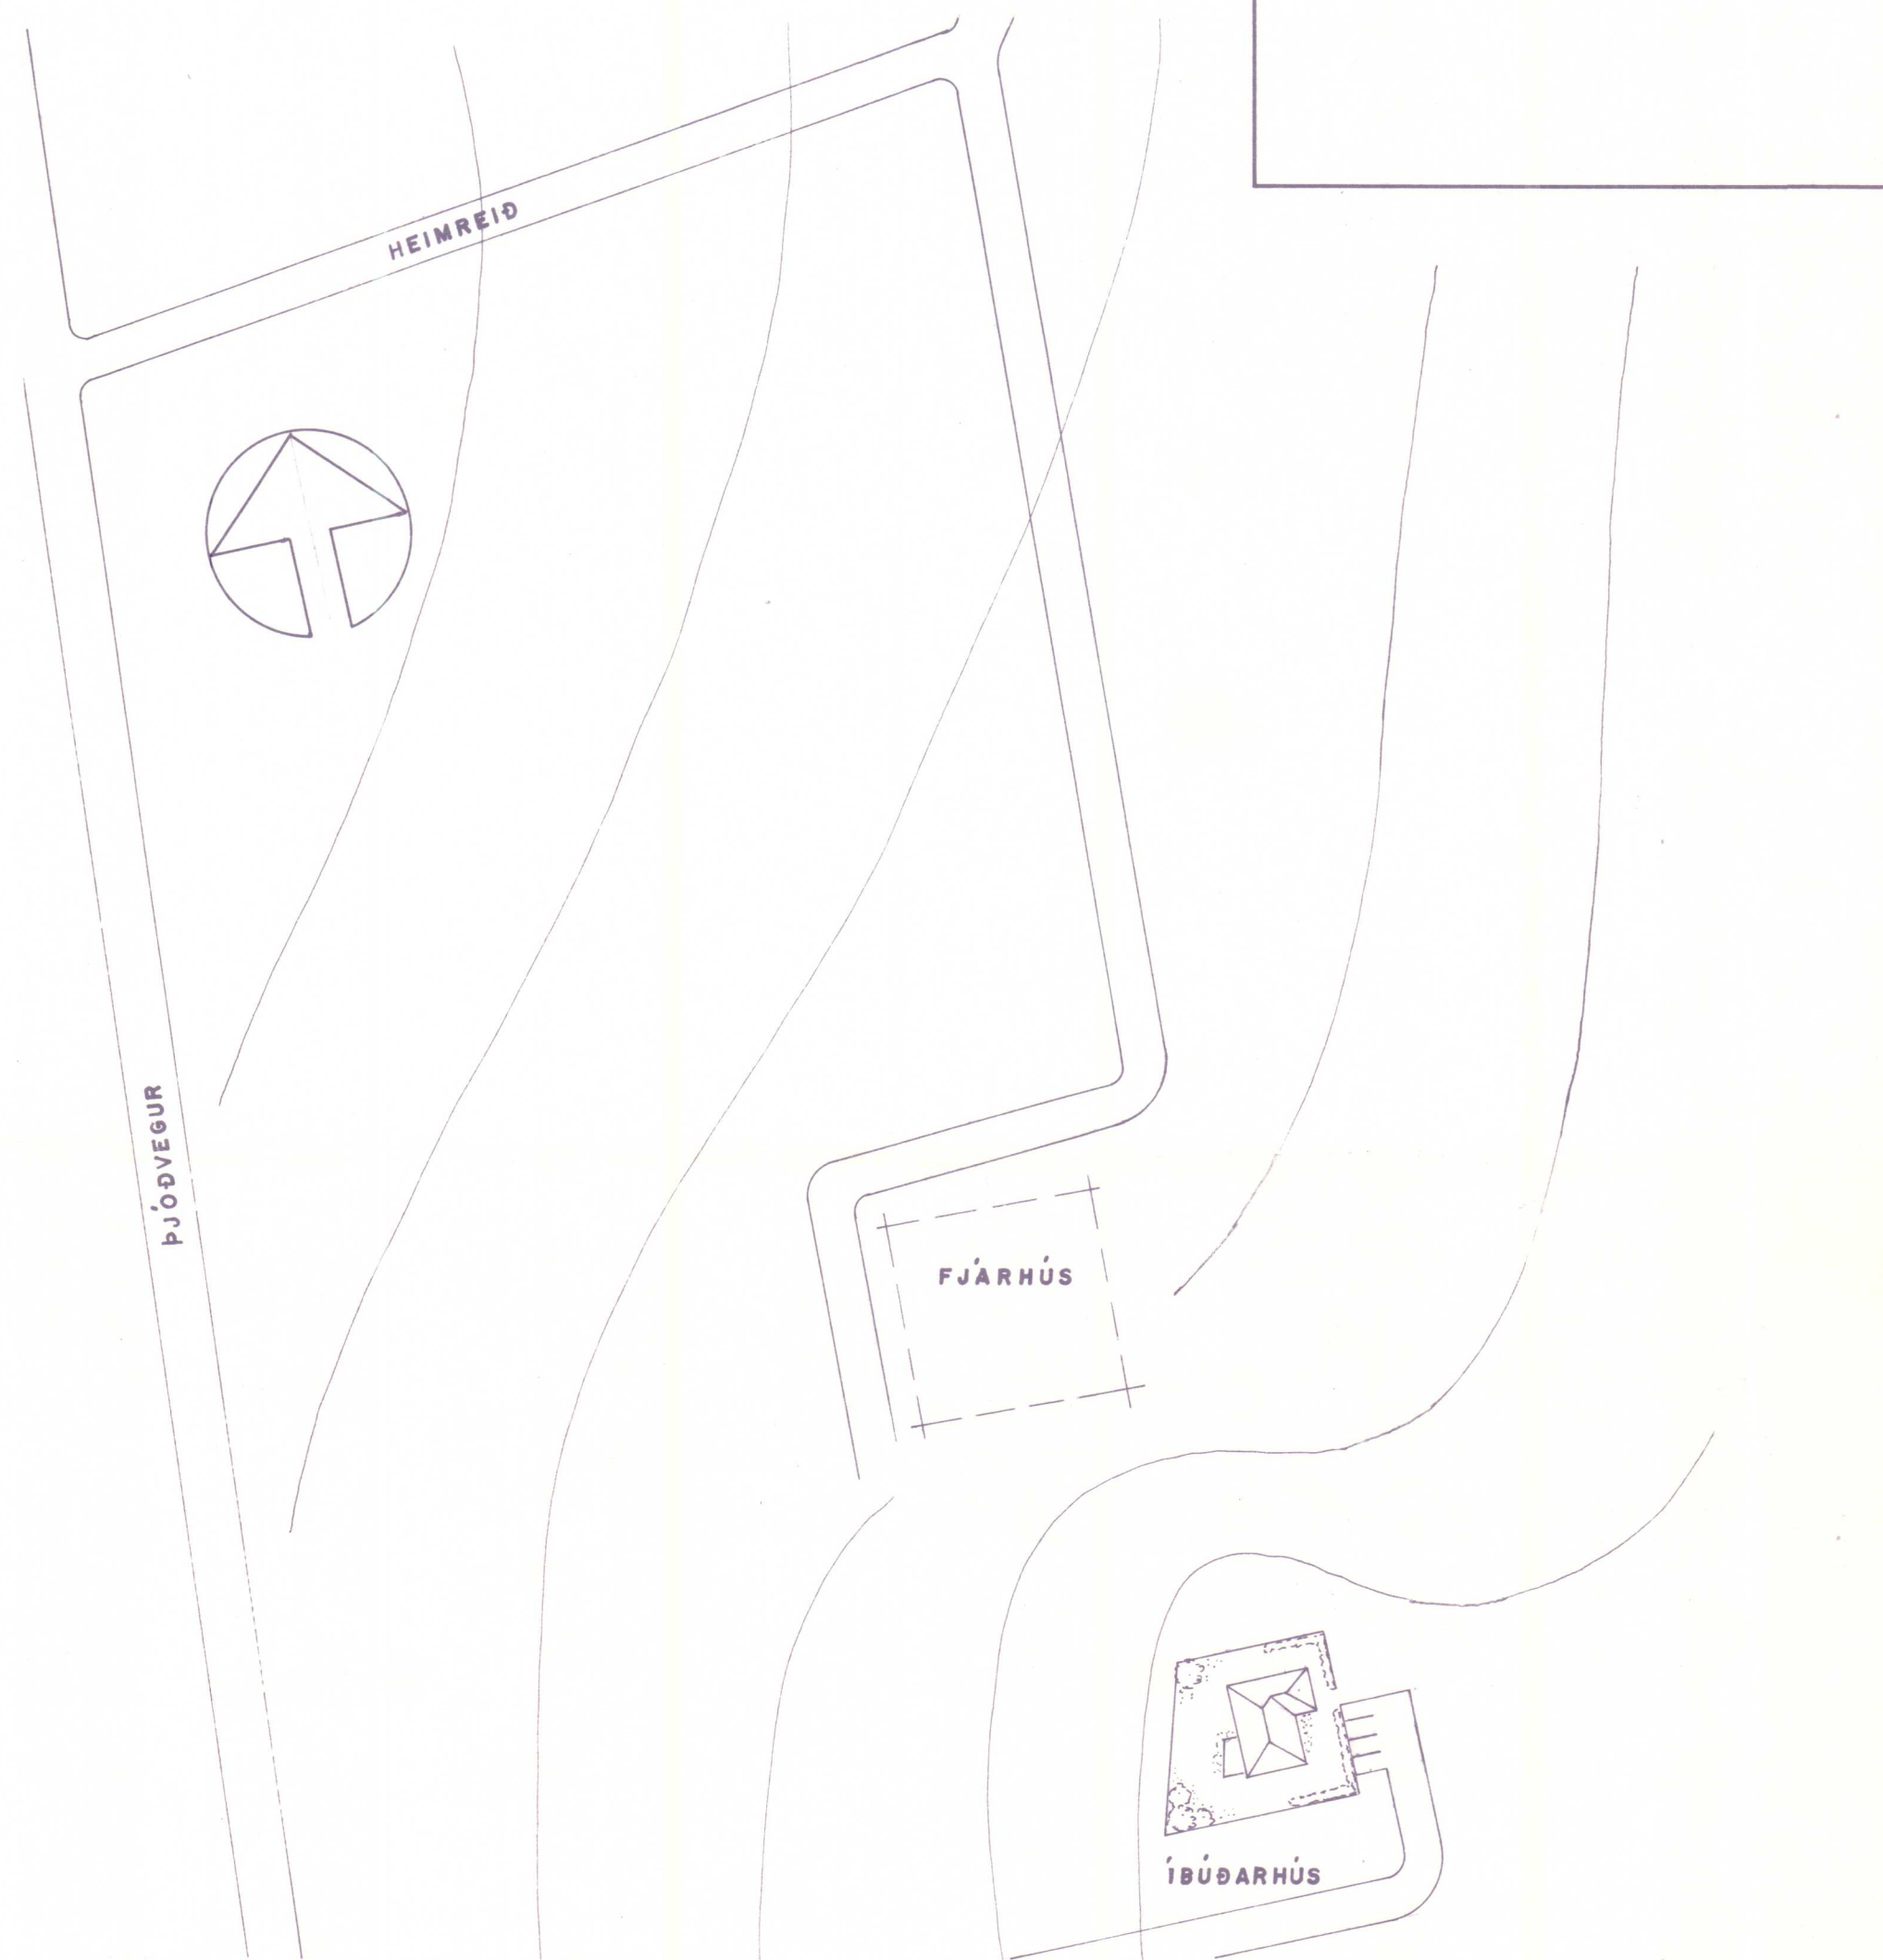
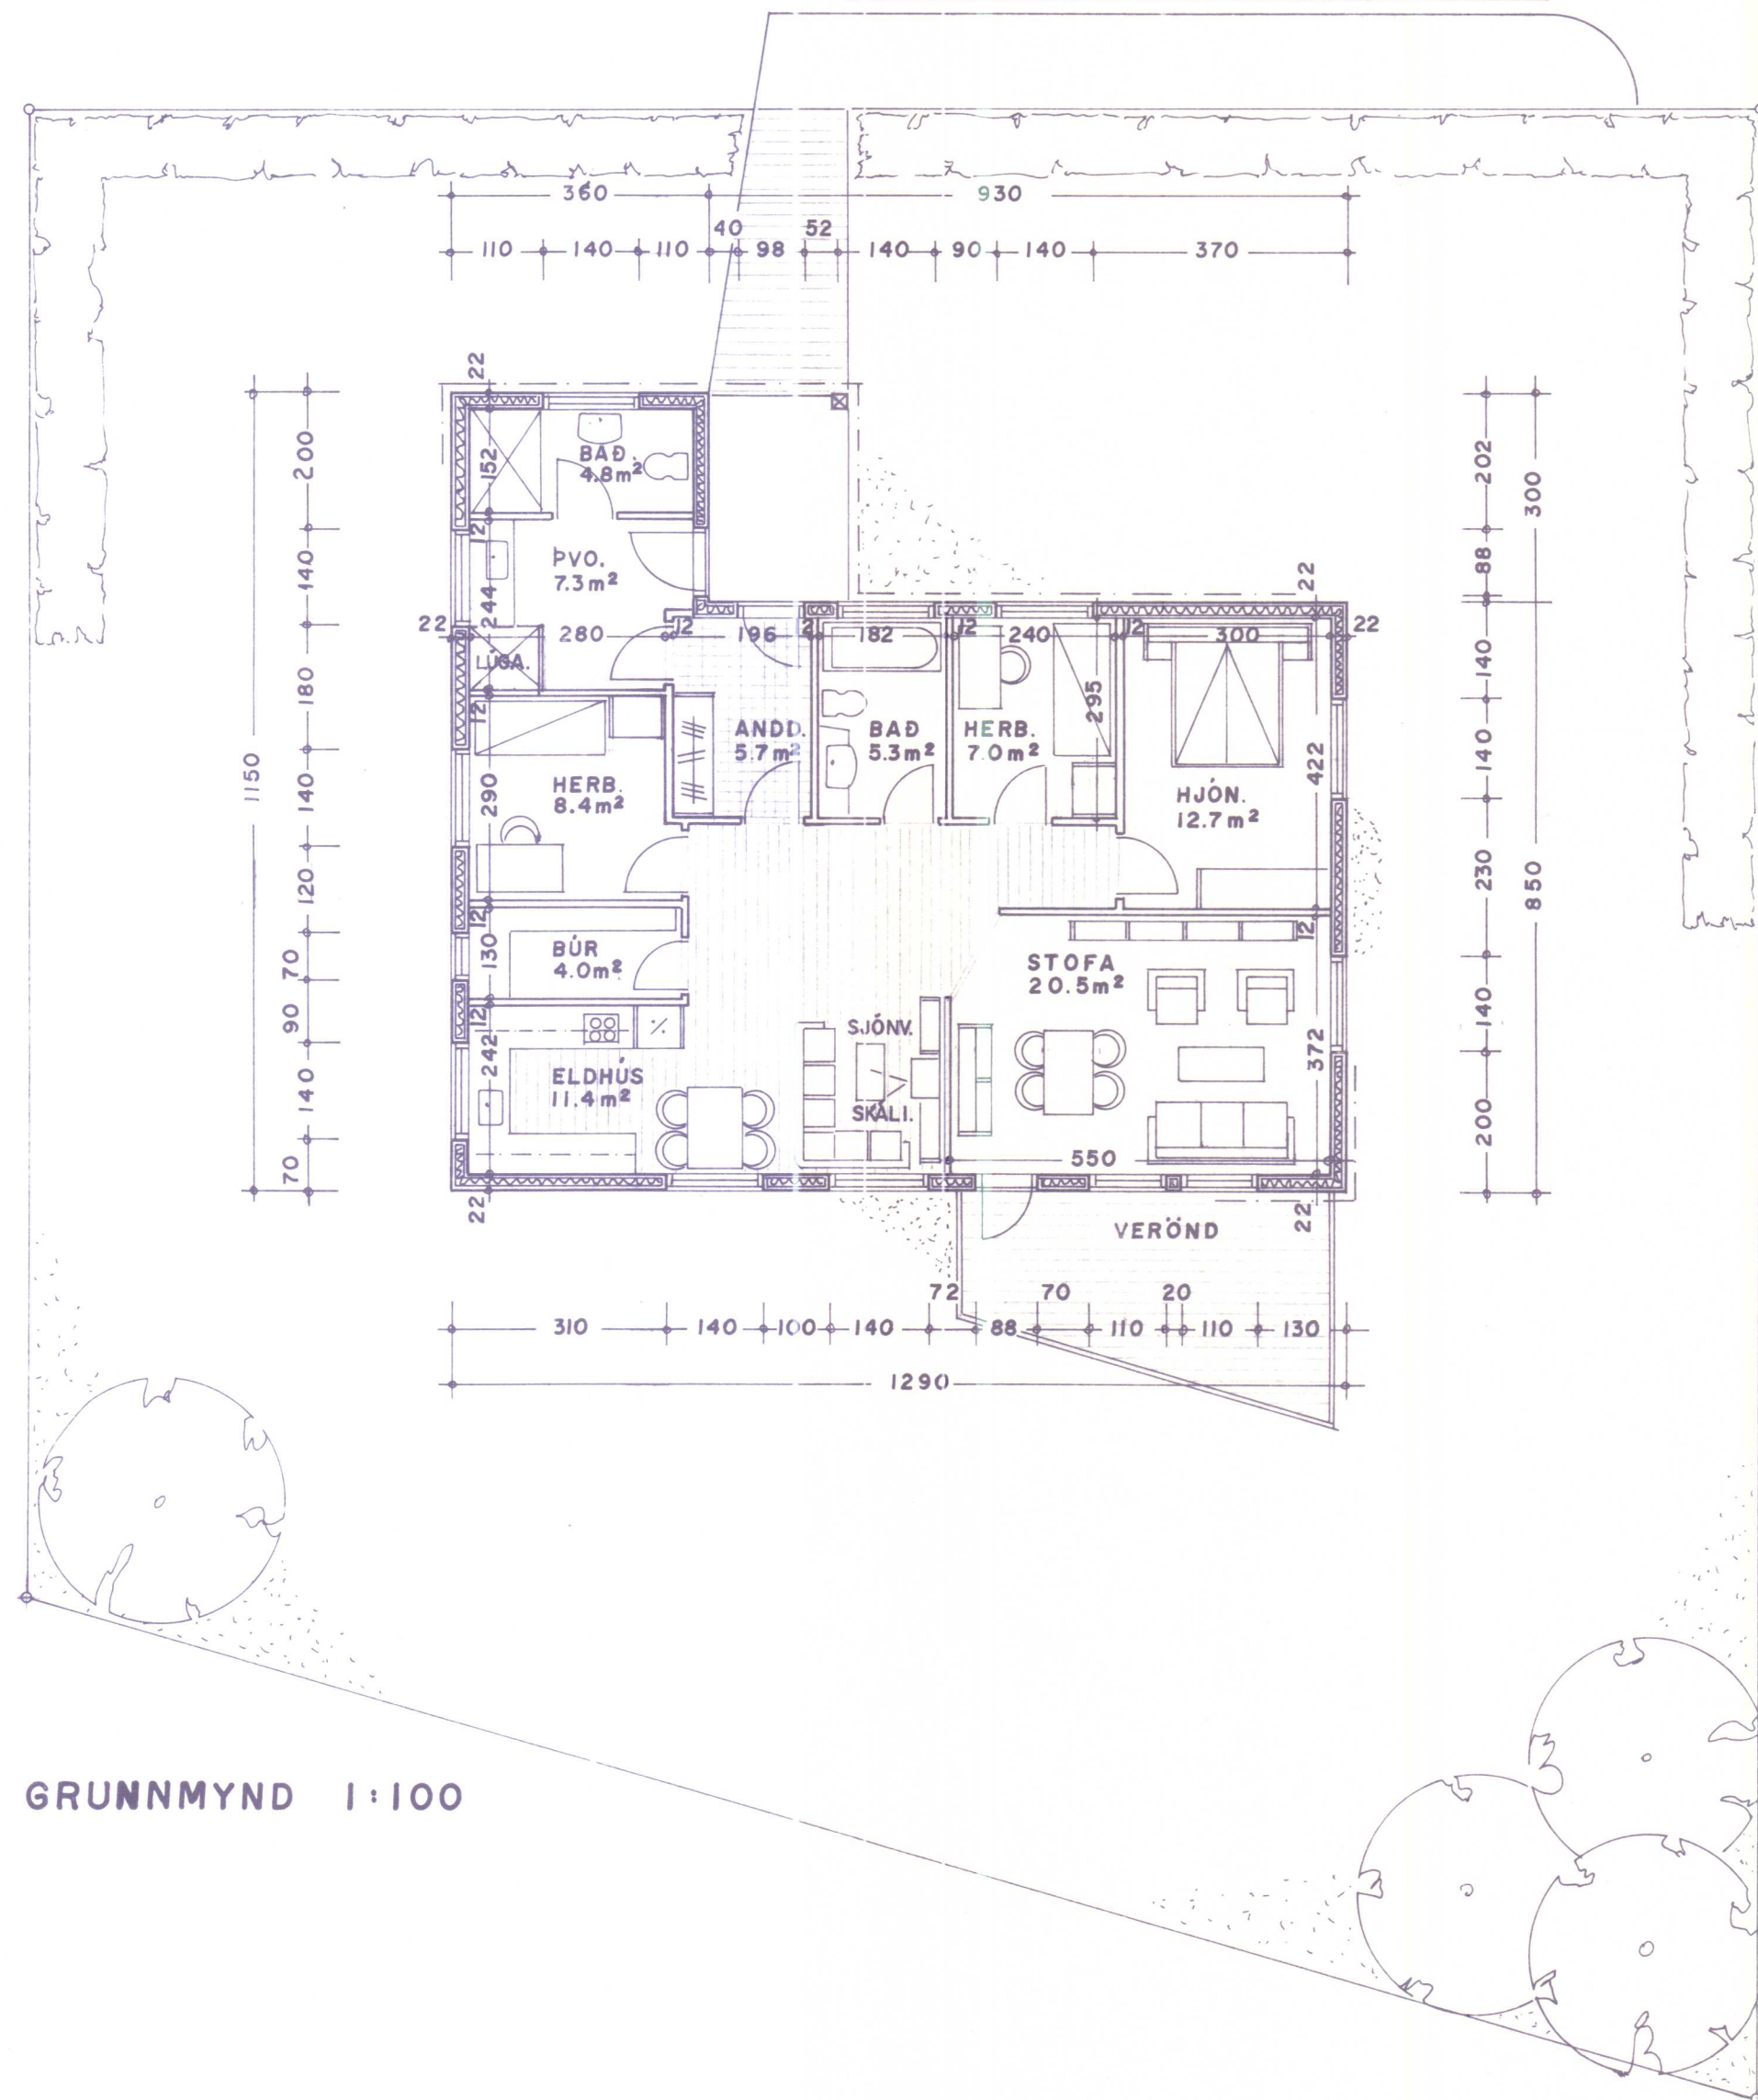


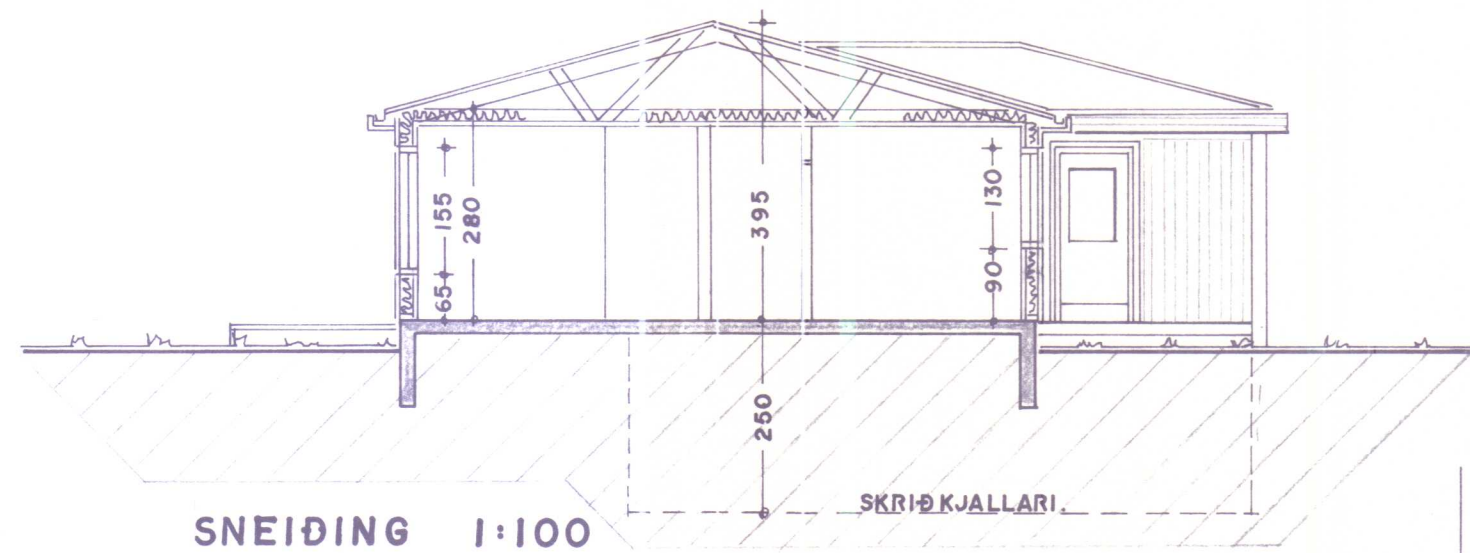

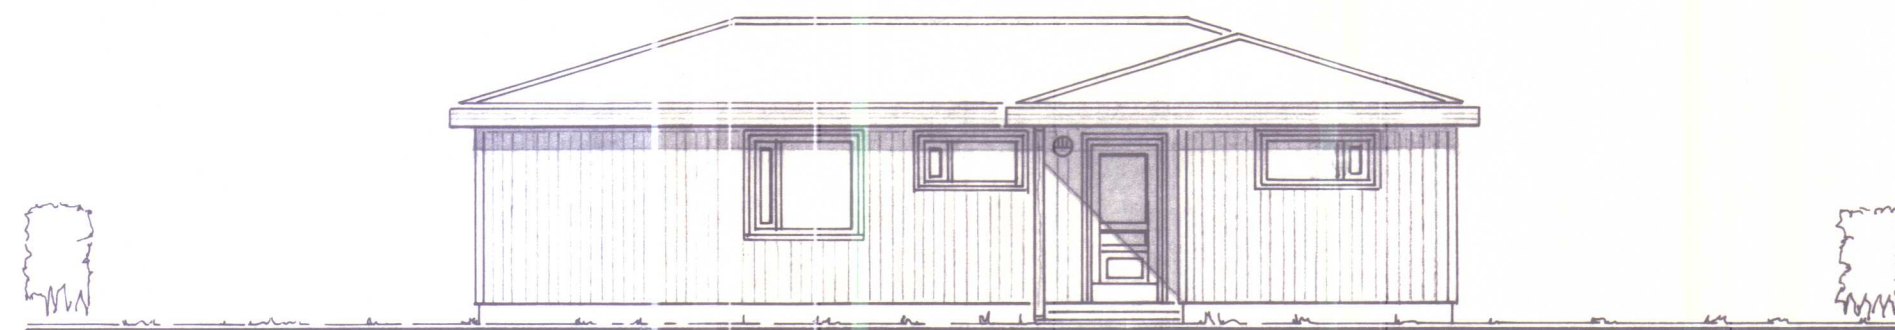


AUSTURHLIÐ 1:100

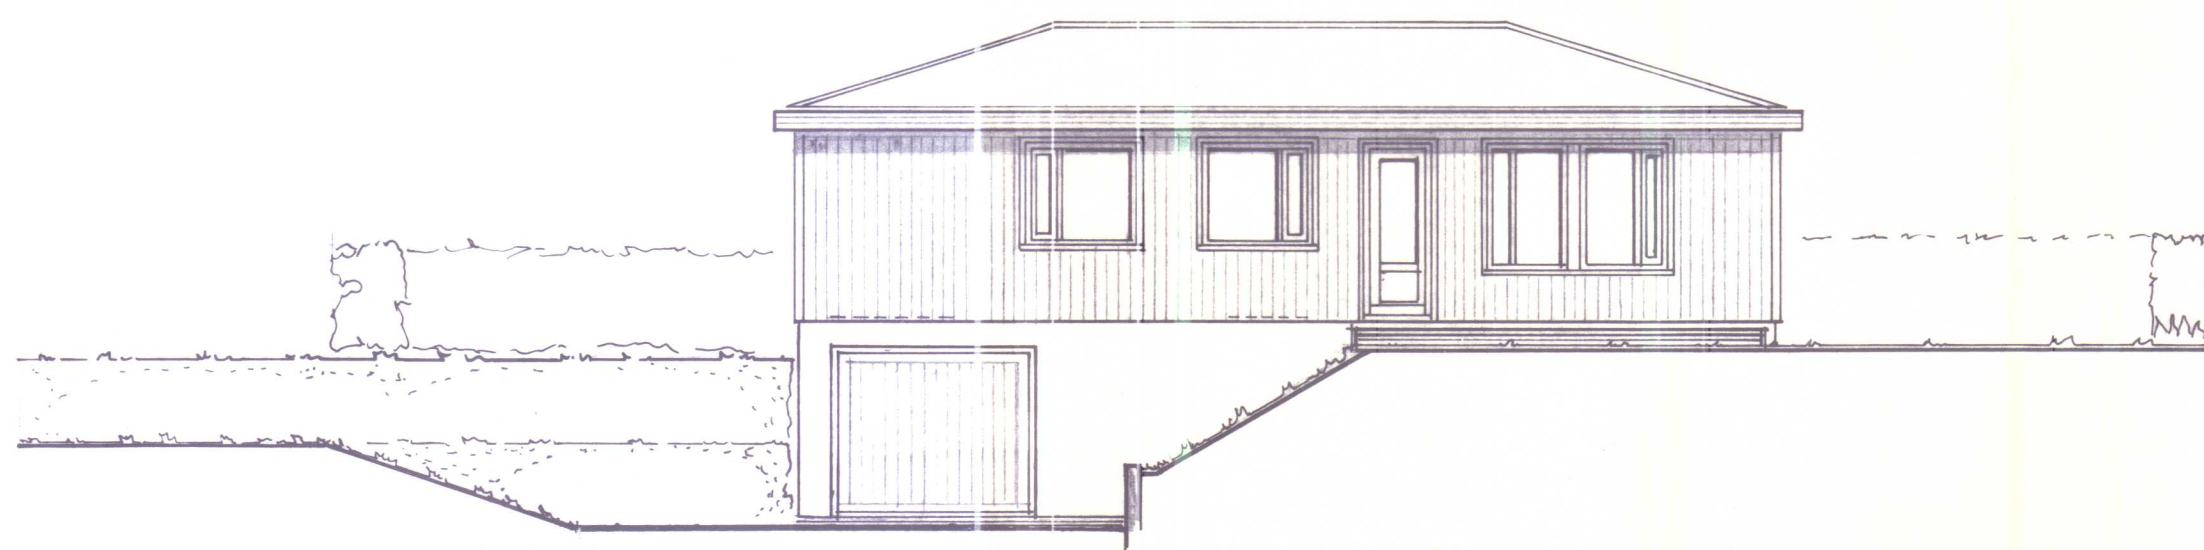


VESTURHLIÐ 1:100



SUÐURHLIÐ 1:100

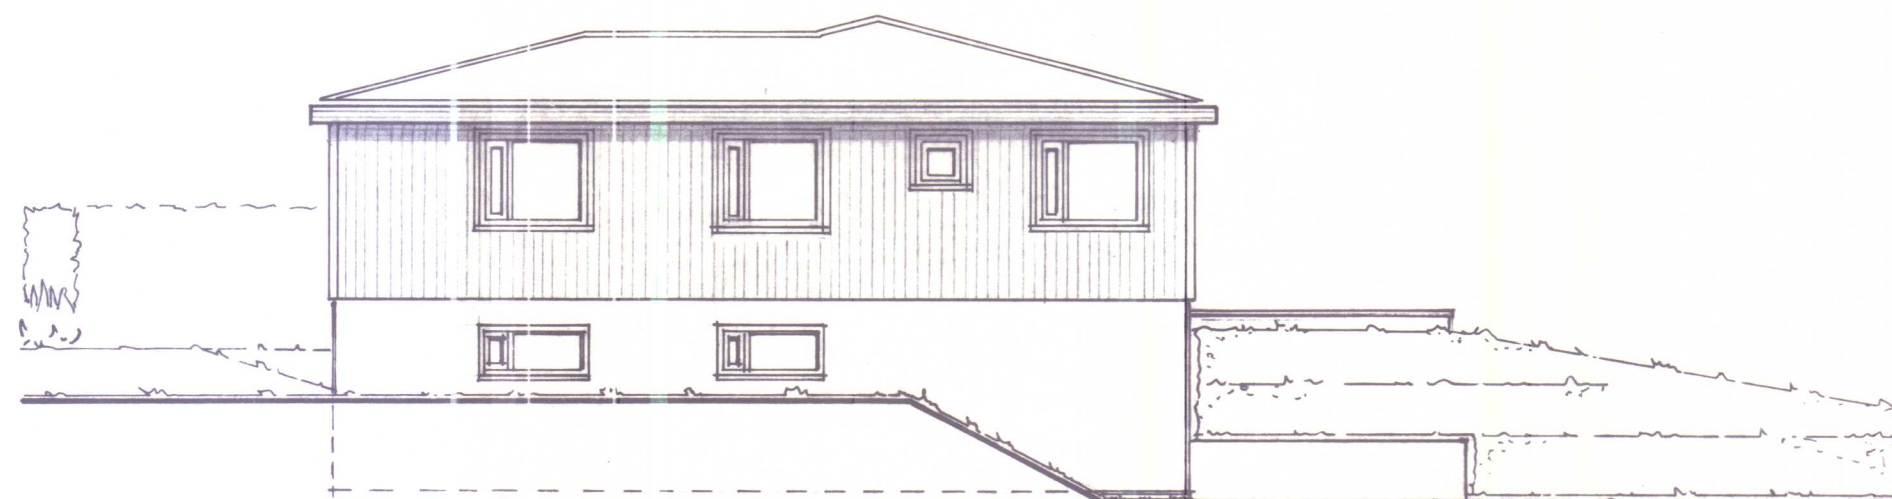

NORÐURHLIÐ 1:100

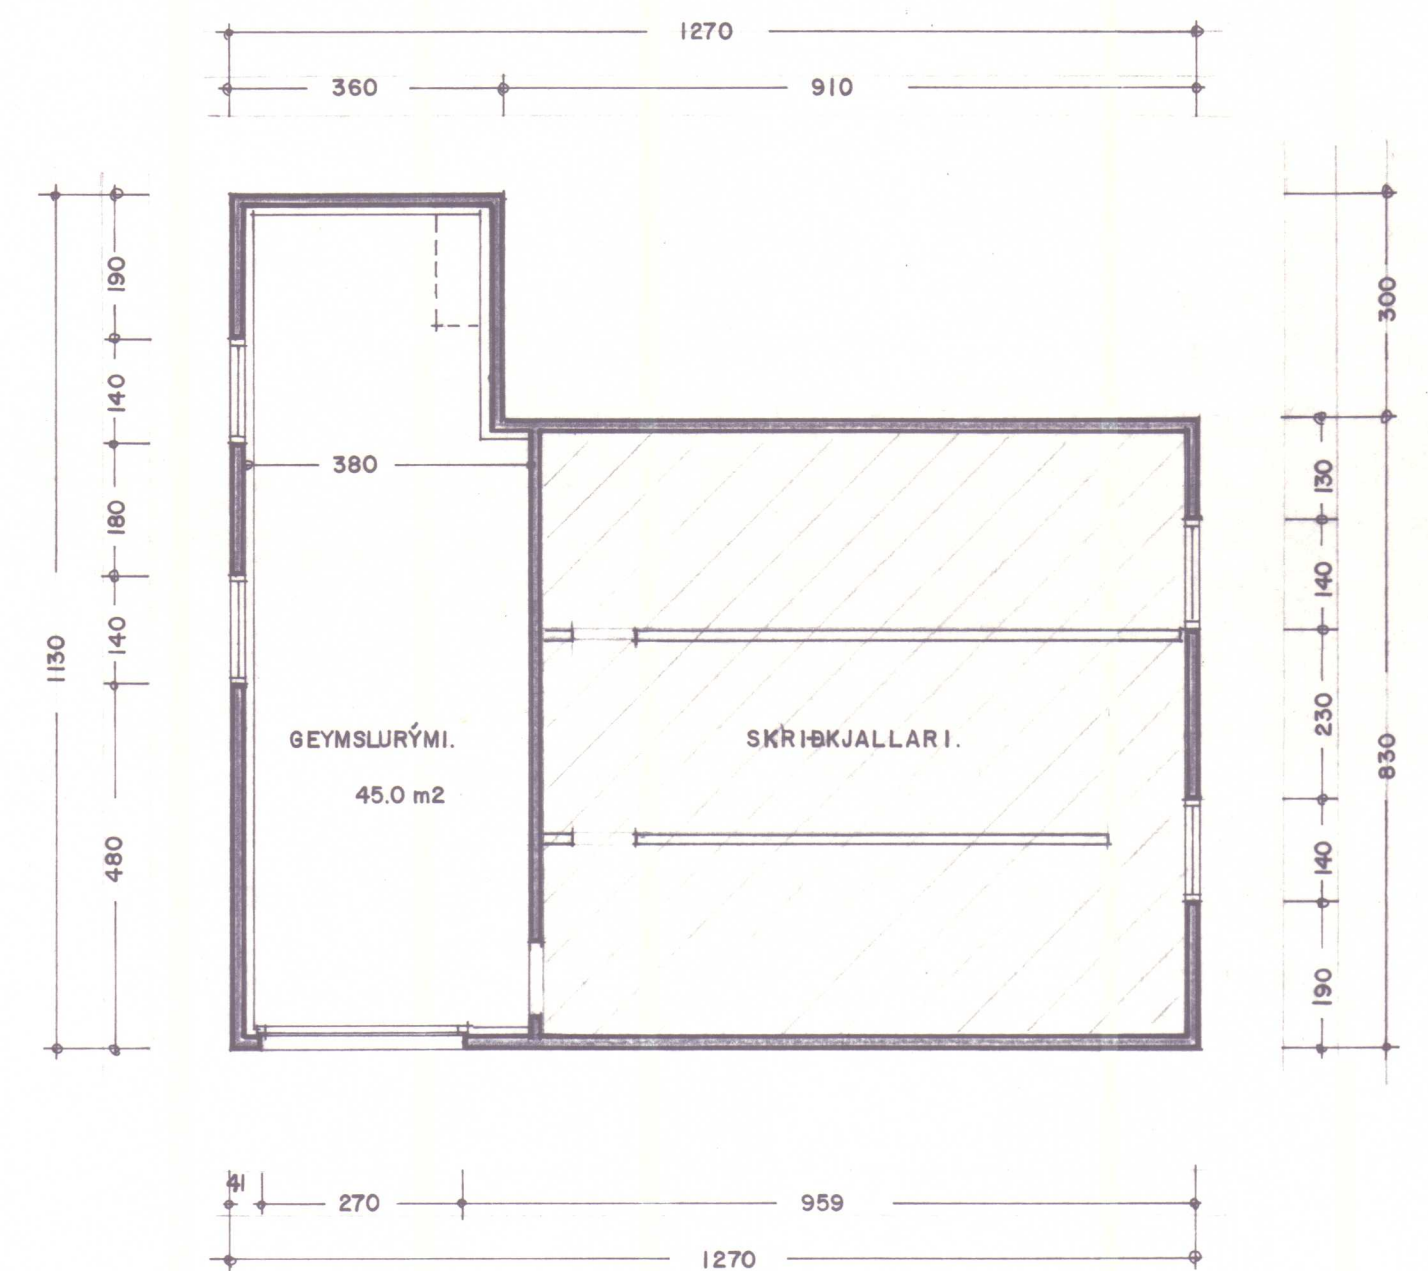

GRUNNMYND KJALLARA 1:100

ÍBÚÐARHÚS AÐ TORFUSTÖÐUM MIÐFIRÐI V - HÚN.

VERK. NR. 137
TEIKN. NR. 02

DAGS. 29. 4. 94 MÁL. 1:100
BREYTT. 27.-6.-95

JON GUÐMUNDSSON ARKITEKT
VINNUSTOFA.: BÆJARHRAUNI 2 HAFNARFIRÐI. SÍMI. 53766