




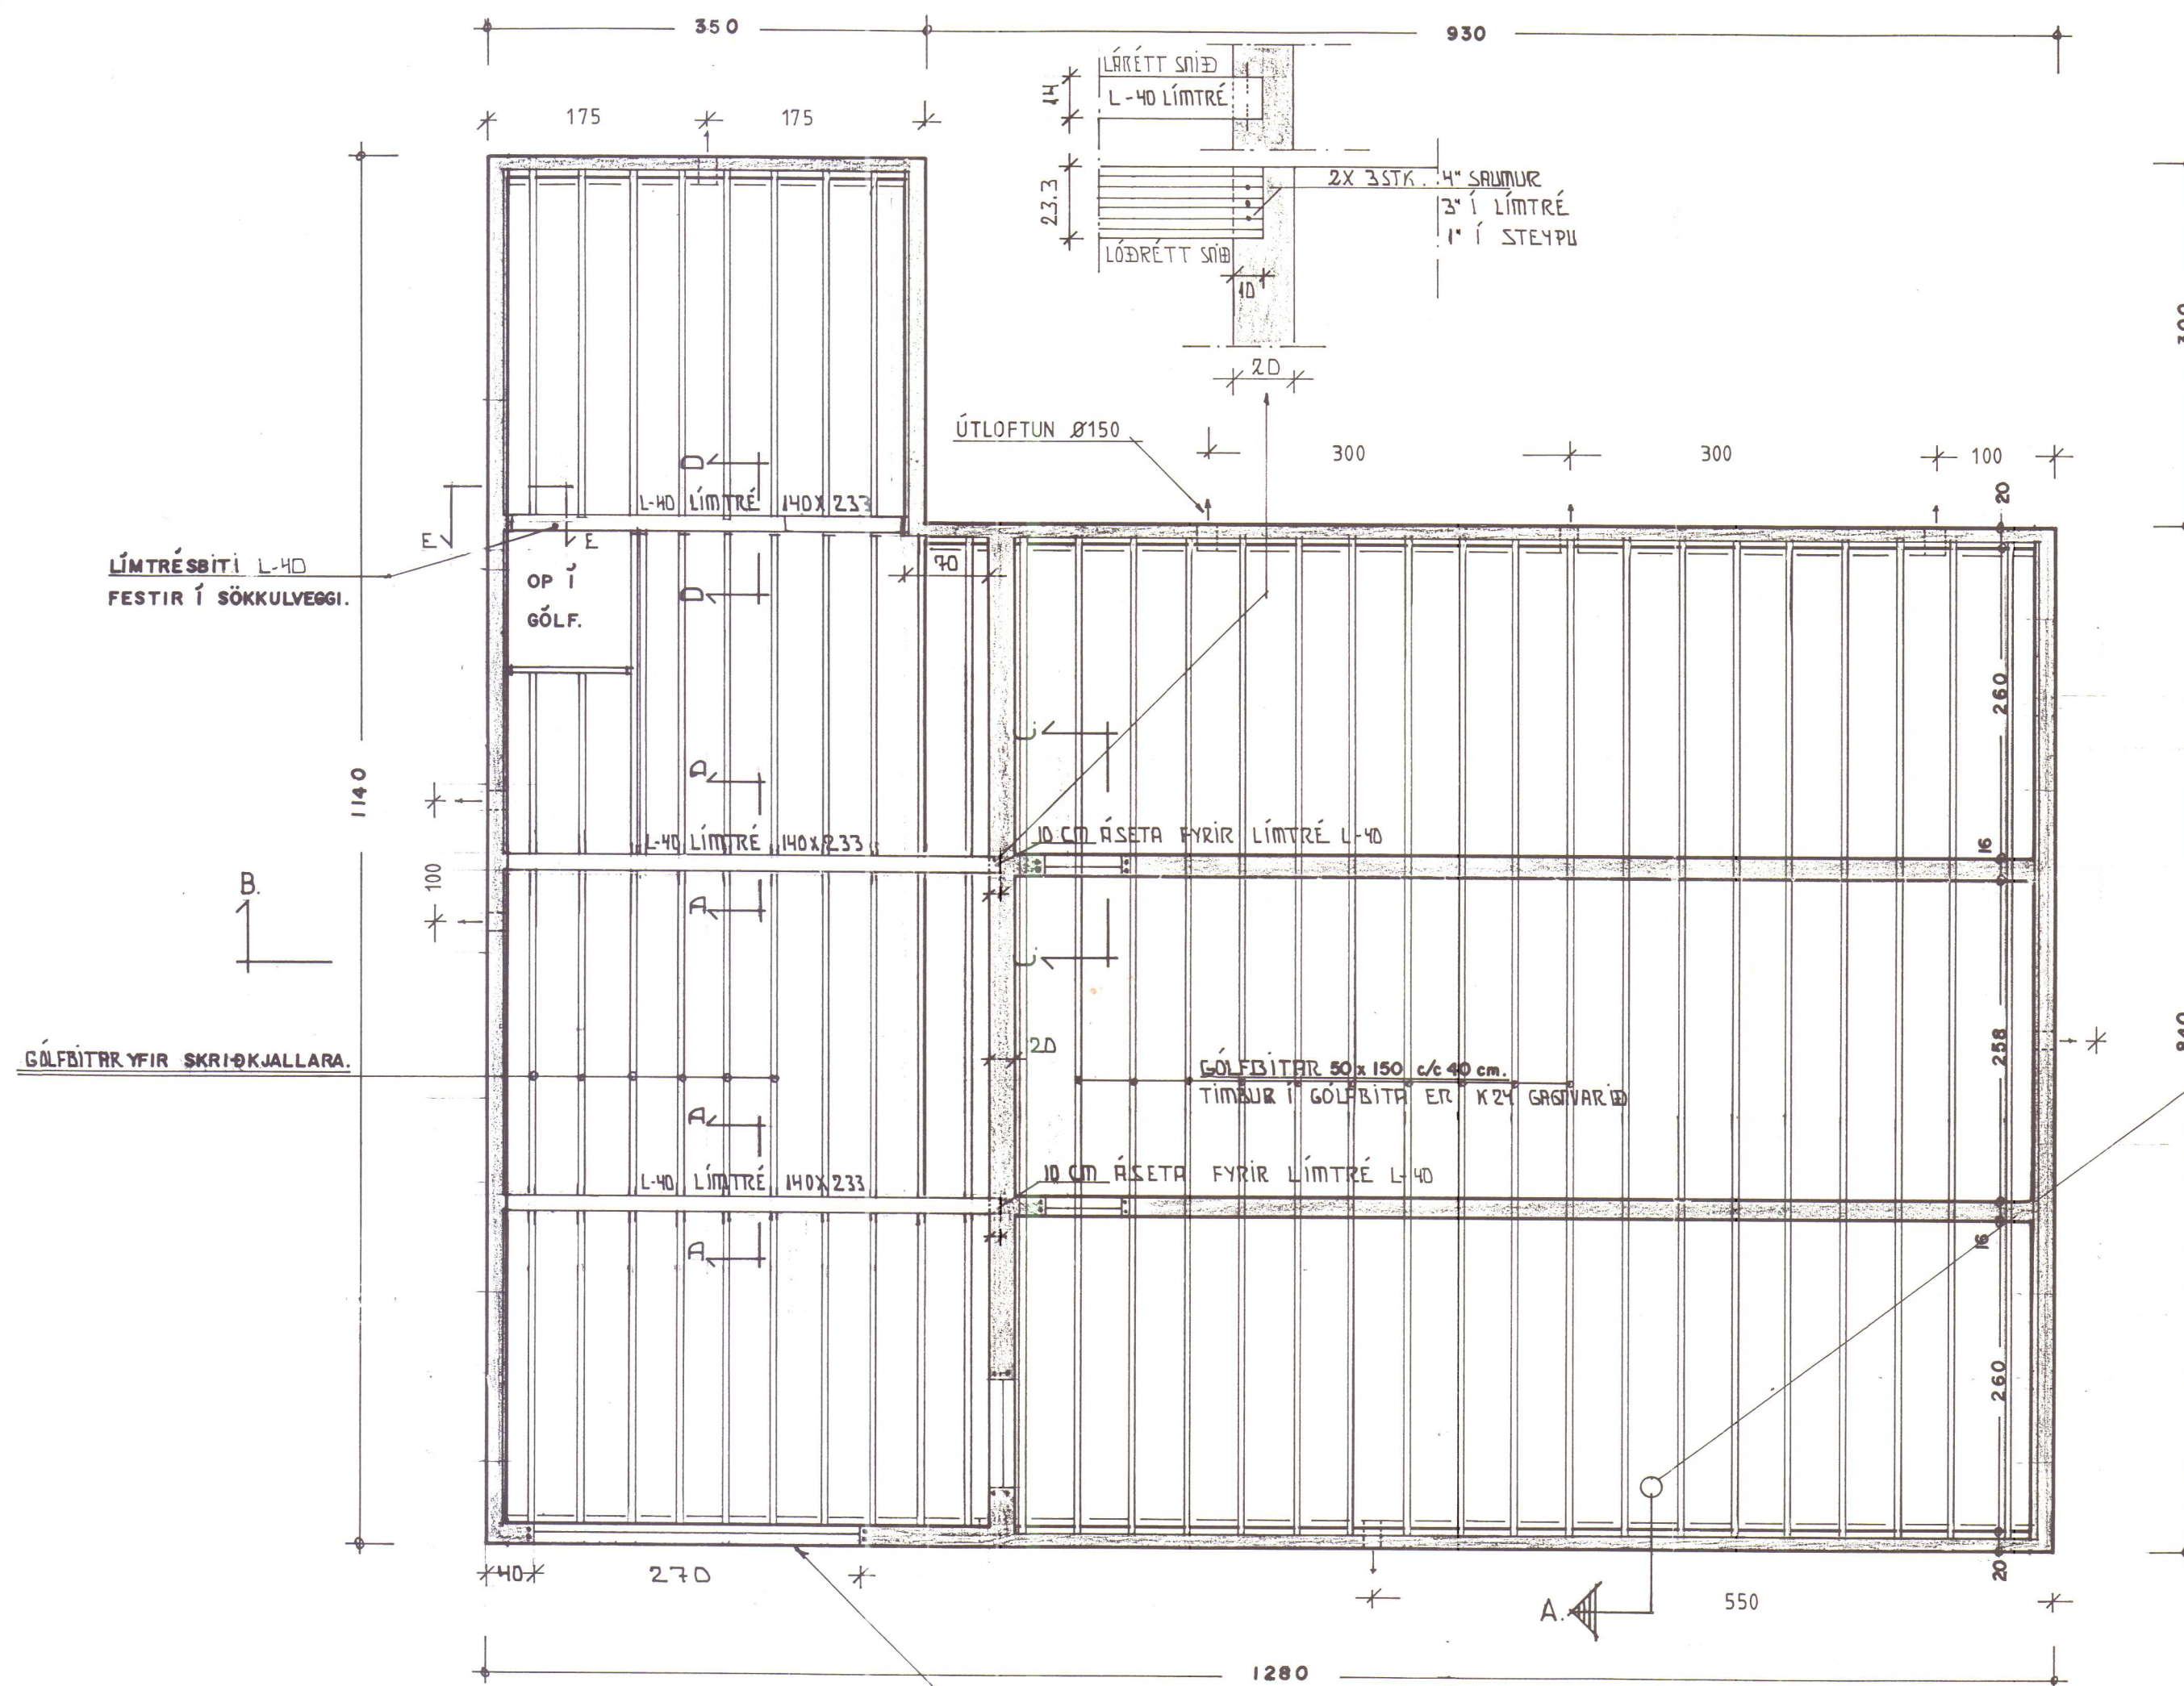

GÓLFBITAR YFIR SKRIÐKJALLARA. 1:50

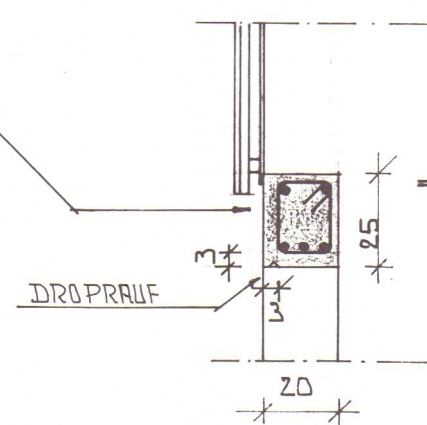

STEINSTEYPTUR BITI YFIR ÖÐI 20x25 CM
 2K10 L= 50+270+50 = 370 CM
 3K16 L= 50+270+50 = 370 CM
 LYKKJUR K10 1/2 15 CM
 UTARMÁL LYKKJU 15x20 CM

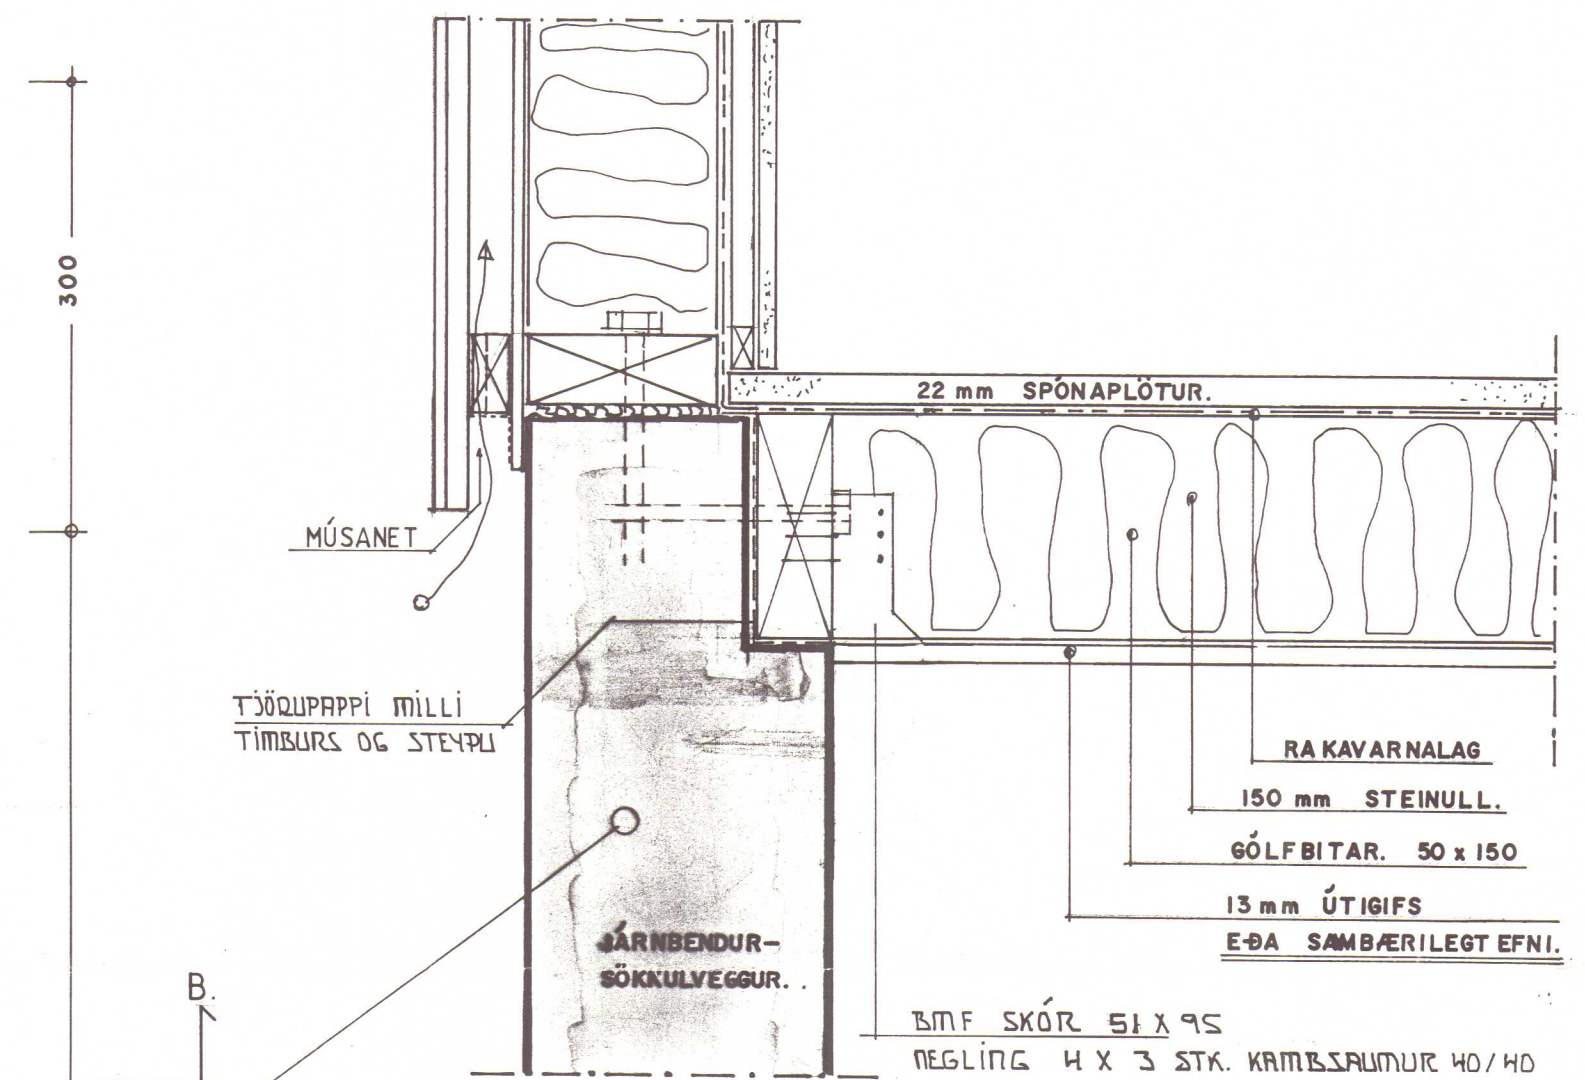

GÓLFFRÁGANGUR VIÐ SÖKKULVEGG. 1:5
 SJÁ SNIDMYNIR Á TEIKNINGU B-2

TEIKNINGU BREYTT 27.07.1994

ÍBÚÐARHÚS AÐ TORFUSTÖÐUM MIDFIRÐI V-HÚNAVATNSSÝSLU

UNDIRSTÖÐUR, KJALLARI, GÓLFBITAR, SNIDMYND

TÆKNIPJÓNUSTA SVEINS KARLSSONAR TFÍ
 BÆJARHRAUNI 2 220 HAFNARFJÖRDUR
 91-653045

TEIKNING
 B-1




ÍBÚÐARHÚS AÐ TORFUSTÖÐUM. MIDFIRÐI. V - HÚN.

VERK. NR. 137
 TEIKN. NR.


DAGS. 2. 6. 94 MÁL. 1:50
 BREYTT.

JON GUÐMUNDSSON ARKITEKT

VINNUSTOFA: BÆJARHRAUNI 2 HAFNARFIRÐI. SÍMI. 53766

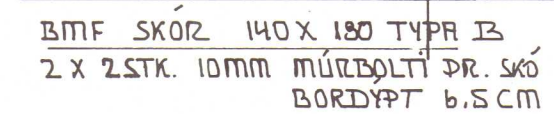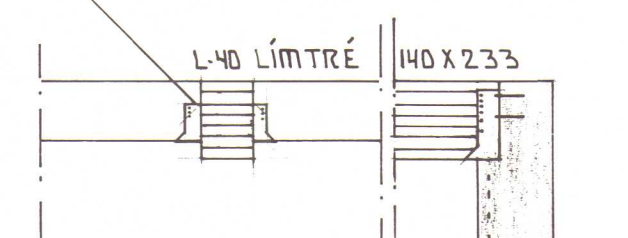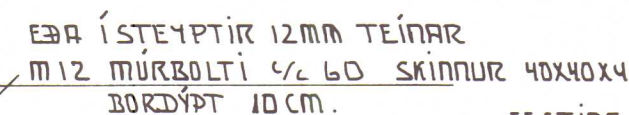

JÁRNBENDING KRINGUM GLUGGA Í KJALLARA

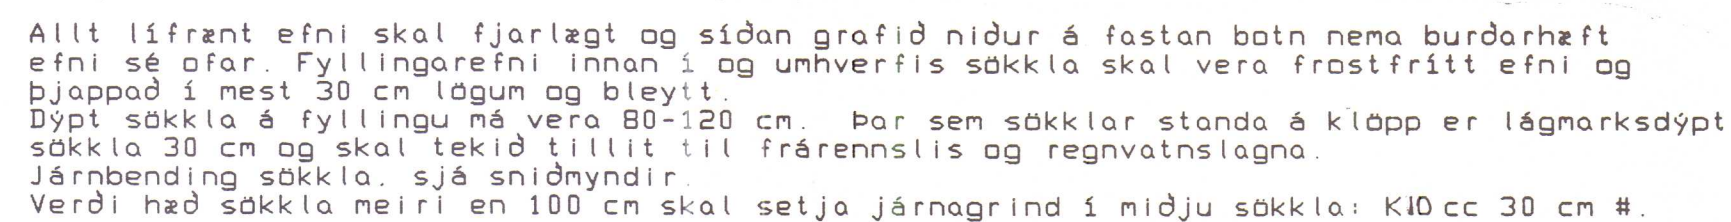

Steinsteypa í sökkla og botnplötu er S-200
 Áður en fyllt er að sökklum eða veggjum þar sem jarðfylling kemur að, skal höggva tengijárn
 1.5 cm inn í steypu og halufylla með mörblöndu.

Allar málsetningar eru í cm.
Hæðarkótar eru gefnir upp á fullfrágengin gólf.

Einangrun undir botnplötu er 5 cm.
Einangrun upp með sökklum er 5.0 cm.
Einangrun skal vera grunnplata (steinull) eða polystyren (25 kg/m³).

Mesta reiknað álag frá sökkjum er: 0.15 MN/m² (1.5 kg/cm²).

Alagsforsendur:

Notálag	150 kg/m ²
Innveggir	100 kg/m ²
Snjóálag	100 kg/m ²
Steinsteypa	2.500 kg/m ³

TEIKNINGU BREYTT 27.07.1994

ÍBÚÐARHÚS AD TORFUSTÖÐUM MIDFIRÐI V-HÚNAVATNSSÝSLU

UNDIRSTÖÐUR, KJALLARI, GÖLFBITAR, SNIDMYNIR

TÆKNIPJÖNUSTA SVEINS KARLSSONAR TFÍ
BÆJARHRAUNI 2 220 HAFNARFJÖRÐUR
91-653045

TEIKNING
B-2